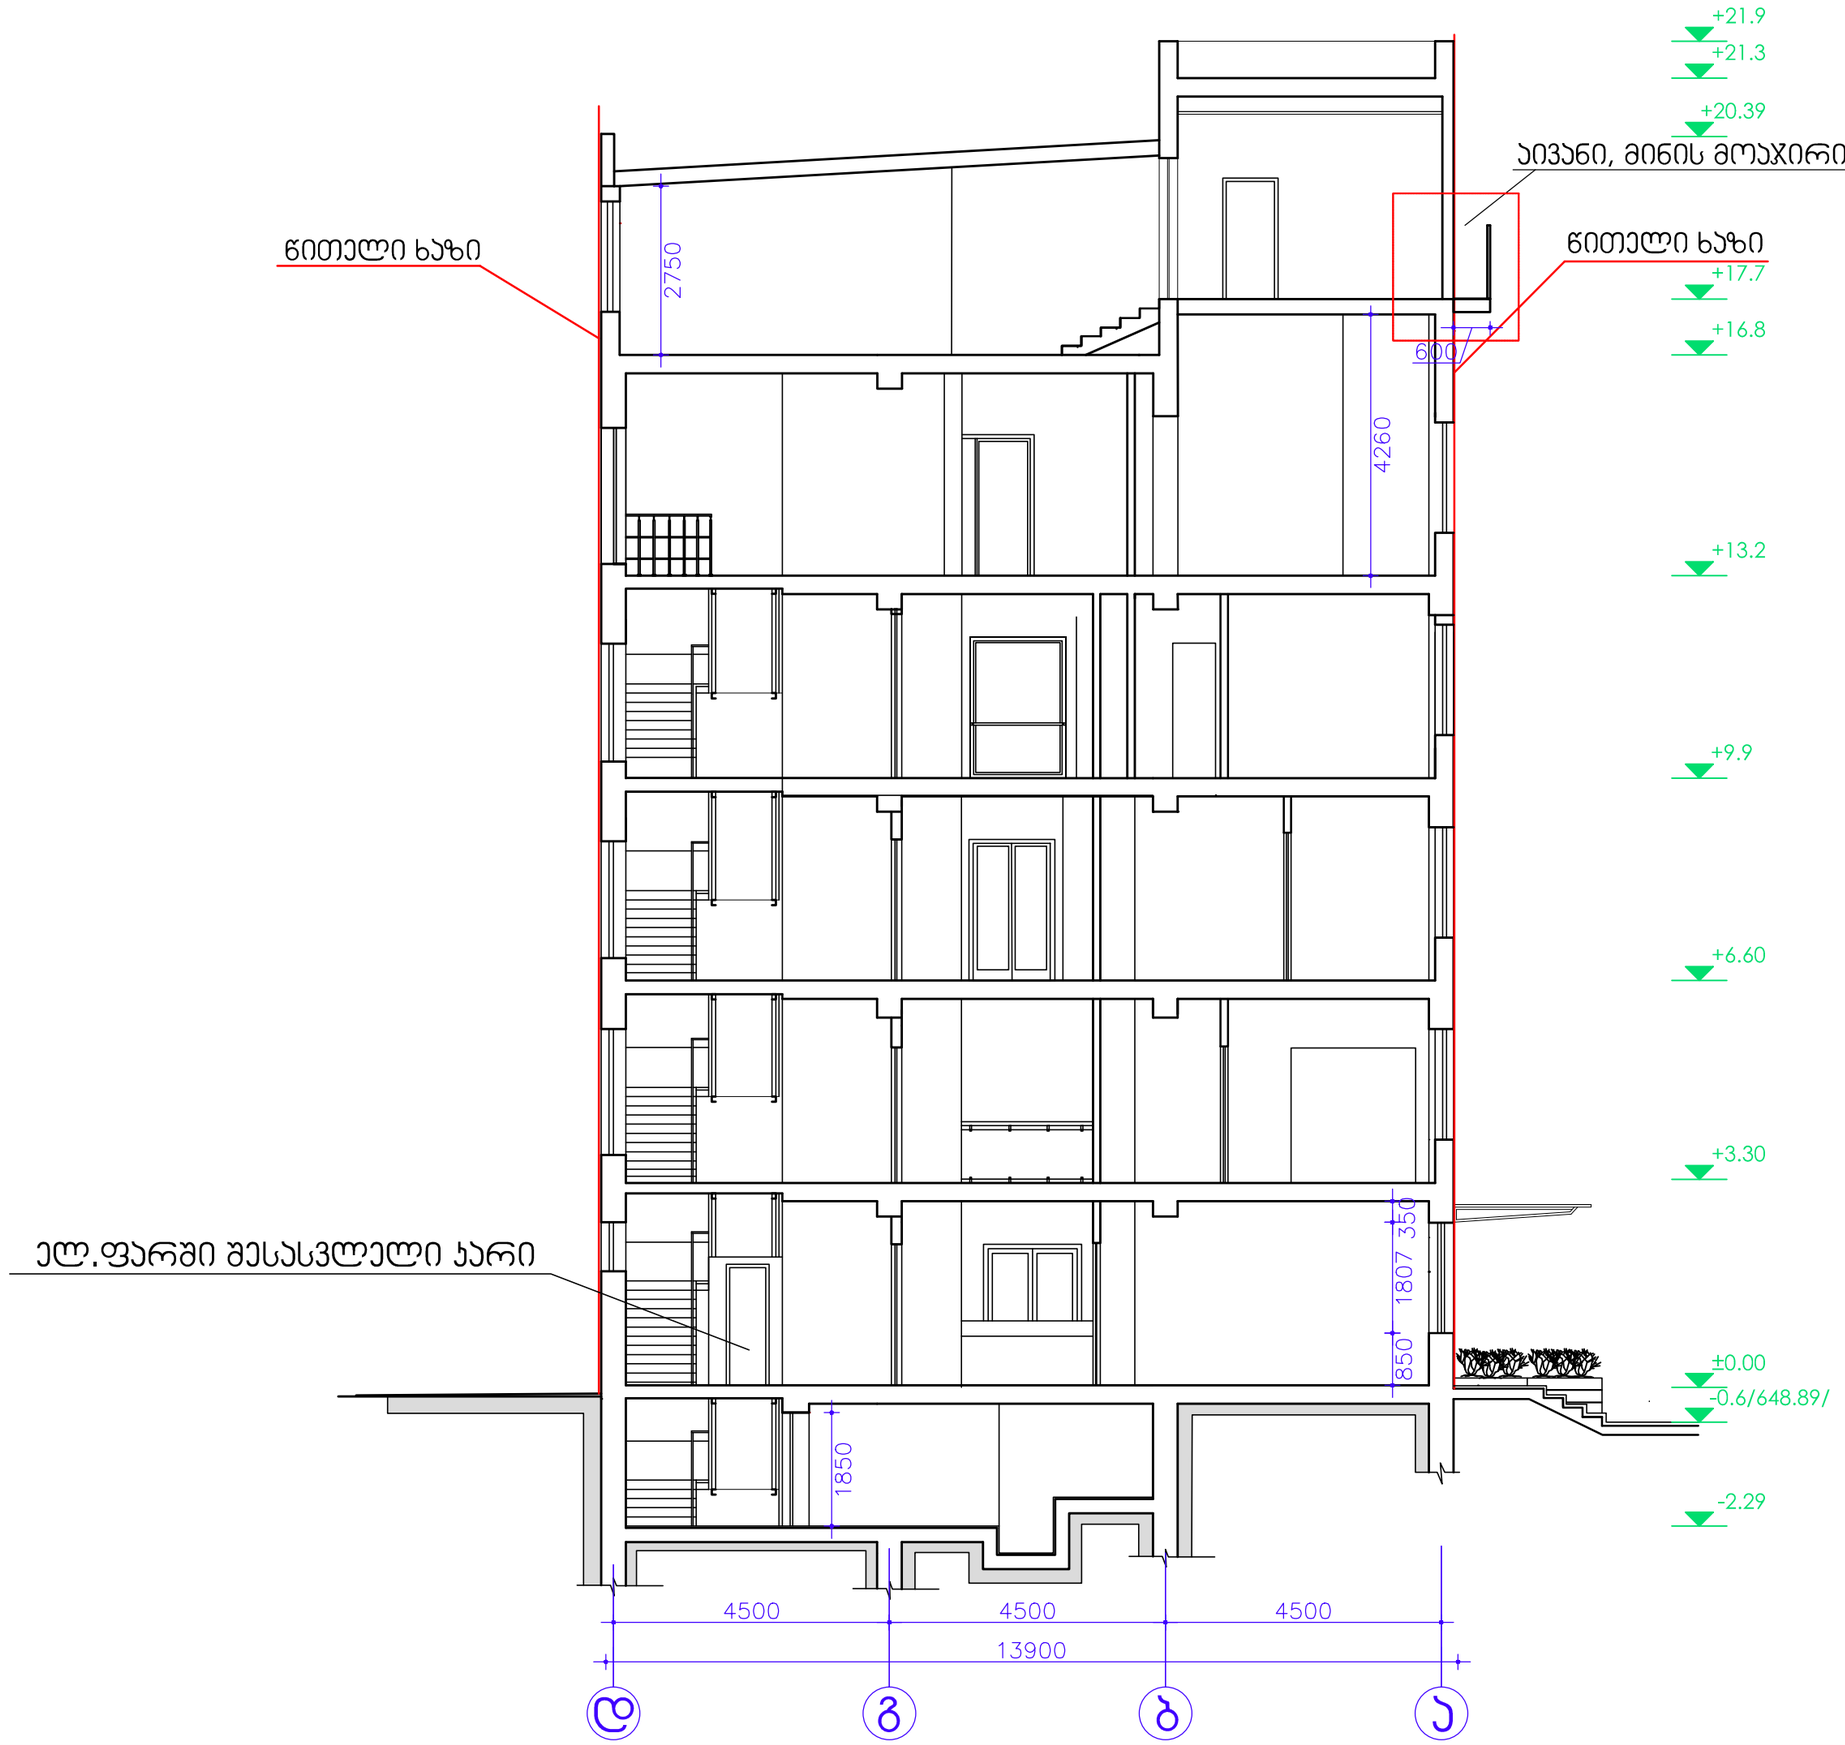



| დაკვეთა | CAD FILE | ფორმატი | თარიღი |
|---|---|---|---|
| 15.002 | DWG | A3 | 2014 |

შესყორება:

შენიშვნა:

პირობითი აღნიშვნები:

ექსპლიკაცია:

ნახაზის დასახელება:

საპროექტო ჭრილი ღერძებში დ - ა

ობიექტის დასახელება:

სას "უჯრედული ტექნოლოგიებისა და თერაპიის ცენტრი"-ს სახურავზე სათამბიროს დაშენების პროექტი

| | |
|---|---|
| დამკვეთი: | აბგდუჯრედული ტექნოლოგიებისა და თერაპიის ცენტრი |
| მისამართი: | ქ. თბილისი, ლისის ტბის მიმდებარე N 4,(ნაკვეთი N 012/011) |

| თანამდებობა | ხელმოწერა | გვარი |
|---|---|---|
| დირექტორი | | ვ.აბრამიშვილი |
| არქიტექტორი | | დ.ბახტაძე |
| არქიტექტორი | | ი.ფეტელავა |


D M A R K
A R C H I
T E C T U
R A L C O
M P A N Y

შ.პ.ს. "დემარკ"-ი
არქიტექტურული კომპანია
TEL. (+995 32) 219 33 34
(+995 32) 219 55 12


| სტადია | მასშტაბი | ფურცელი | ფურცლები | ვარიანტი |
|---|---|---|---|---|
| ს.პ. | 1-100 | ა-18 | 10 | ა |




| ზომა | CAD FILE | ფორმატი | თარიღი |
|---|---|---|---|
| 15.002 | DWG | A3 | 2014 |

შენიშვნა:

შენობა:

პირობითი აღნიშვნები:

ექსპლიკაცია:

ნახაზის დასახელება:

საპროექტო ბრიდი ღერძებში 1 - 9

ობიექტის დასახელება:



| | | |
|---|---|---|
| თანამდებობა | ხელმოწერა | ვინ |
| დირექტორი | | ვ.აბრამოშვილი |
| არქიტექტორი | | დ.ბახტაძე |
| არქიტექტორი | | ო.ქანტლაძე |


D M A R K A R C H I T E C T U R A L C O M P A N Y

შ.პ.ს. "დემარკ"-ი
არქიტექტურული კომპანია
TEL. (+995 32) 219 33 34
(+995 32) 219 55 12


| სტადია | მასშტაბი | ფურცელი | ფურცლების | ვარიანტი |
|---|---|---|---|---|
| ს.პ. | 1-100 | ა-18 | 8 | ა |