საქართველოს

ქ. თბილისის მერია

სსიპ თბილისის არქიტექტურის სამსახური

ქ. თბილისში, ქერჩის ქ. №12-ში რეგისტრირებული (ს/კ 01.11.05.029.???)
2398 კვ.მ. არასასოფლო-სამეურნეო დანიშნულების მიწის ნაკვეთის
ბ ე ბ მ ა
საფუძველი: ადგილობრივი ქონების მართვის საქალაქო სამსახურის წერილი №
ქ.თბილისის მთავრობის №20-32-704. 10.11.2008 წლის დადგენილება.

სამსახურის უფროსი:
/ /.

სიტუაციური სქემა მ. 1:2000

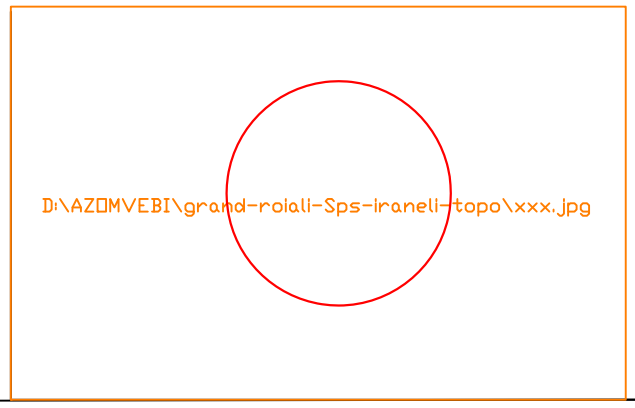

ქალაქგეგმარების განყოფილება

განყოფილების უფროსი:		
მთავარი სპეციალისტი:		
საინვესტიციო განყოფილება		
მთავარი სპეციალისტი:		
მიწის ნაკვეთის ფუნქცია და ქალაქმშენებლობითი პირობების პარამეტრები		

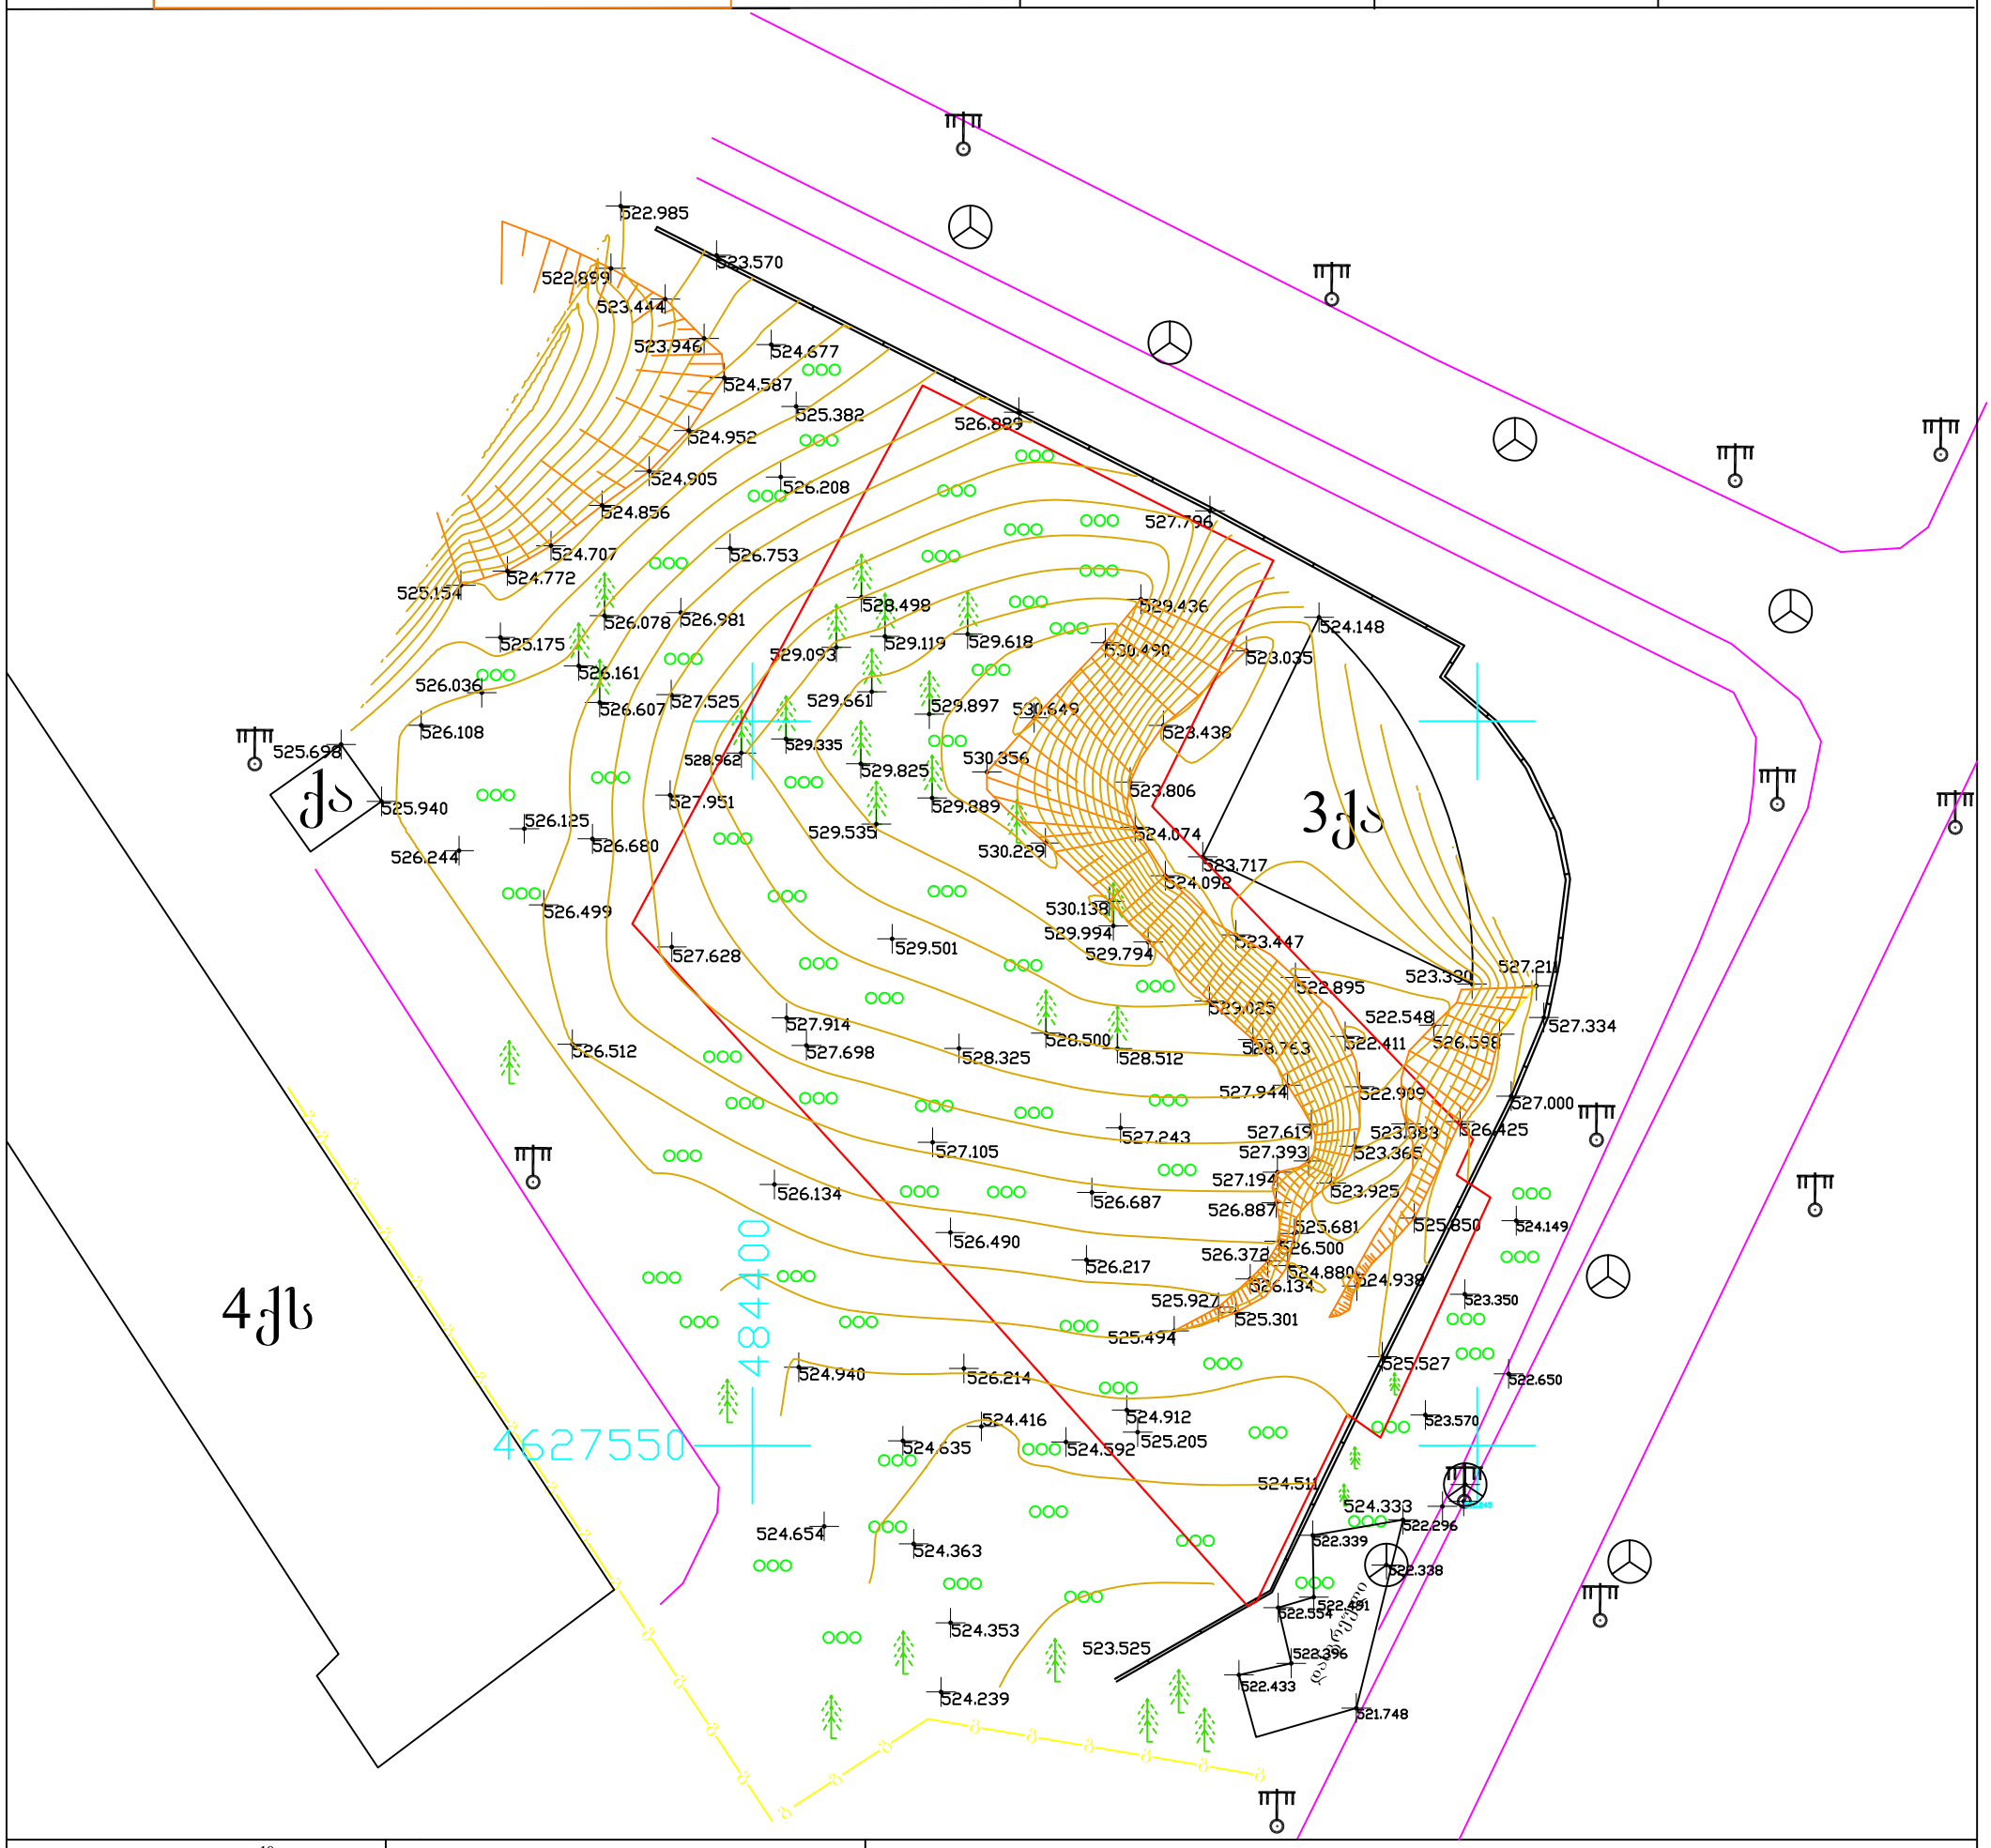

ხელშეკრულება №10/04/09	დამკვეთი: შპს გრანდ-როიალი	ობიექტის მისამართი: ქ. თბილისი, ქერჩის ქ. №12

ჰ ი რ ო ბ ი თ ი ნ ი შ ნ ე ბ ი

საცხ. სახლი	სატრანსფორმატორო ჯიხური	ღობე	საერთაშორისო სისტემის კოორდინ.	ხის ღობე	ელ. ძსელები		
არასაცხ. სახლი	რეზერვუარი	ქვის კედელი		წყალგაყვანილობა	გაზი		
ფარდული	რკინიგზა	კედელი		კანალიზაცია	კავშირგაბმულობა		
მშენებარე მშენებ. შენობა	ელ. გადამცემი ხაზი	ბორდიური	ადგილობ. სისტემის სამუშაო კოორდინ.	სანიაღვრე	ელ. გადამცემი ბოძი		
სამეთვალყურეო ჭები	ხეები	ფლატე					
		ბალახი					

შ.პ.ს. "გლობუსი" ტ. 8 93 97 87 77		
ხელმძღვანელი		ზ. სამხარაძე
შეასრულა		ბ. სამხარაძე
მ. 1:500		აიზომა: VII.2014 წ.