ფასადი ღერძებში „1-5„

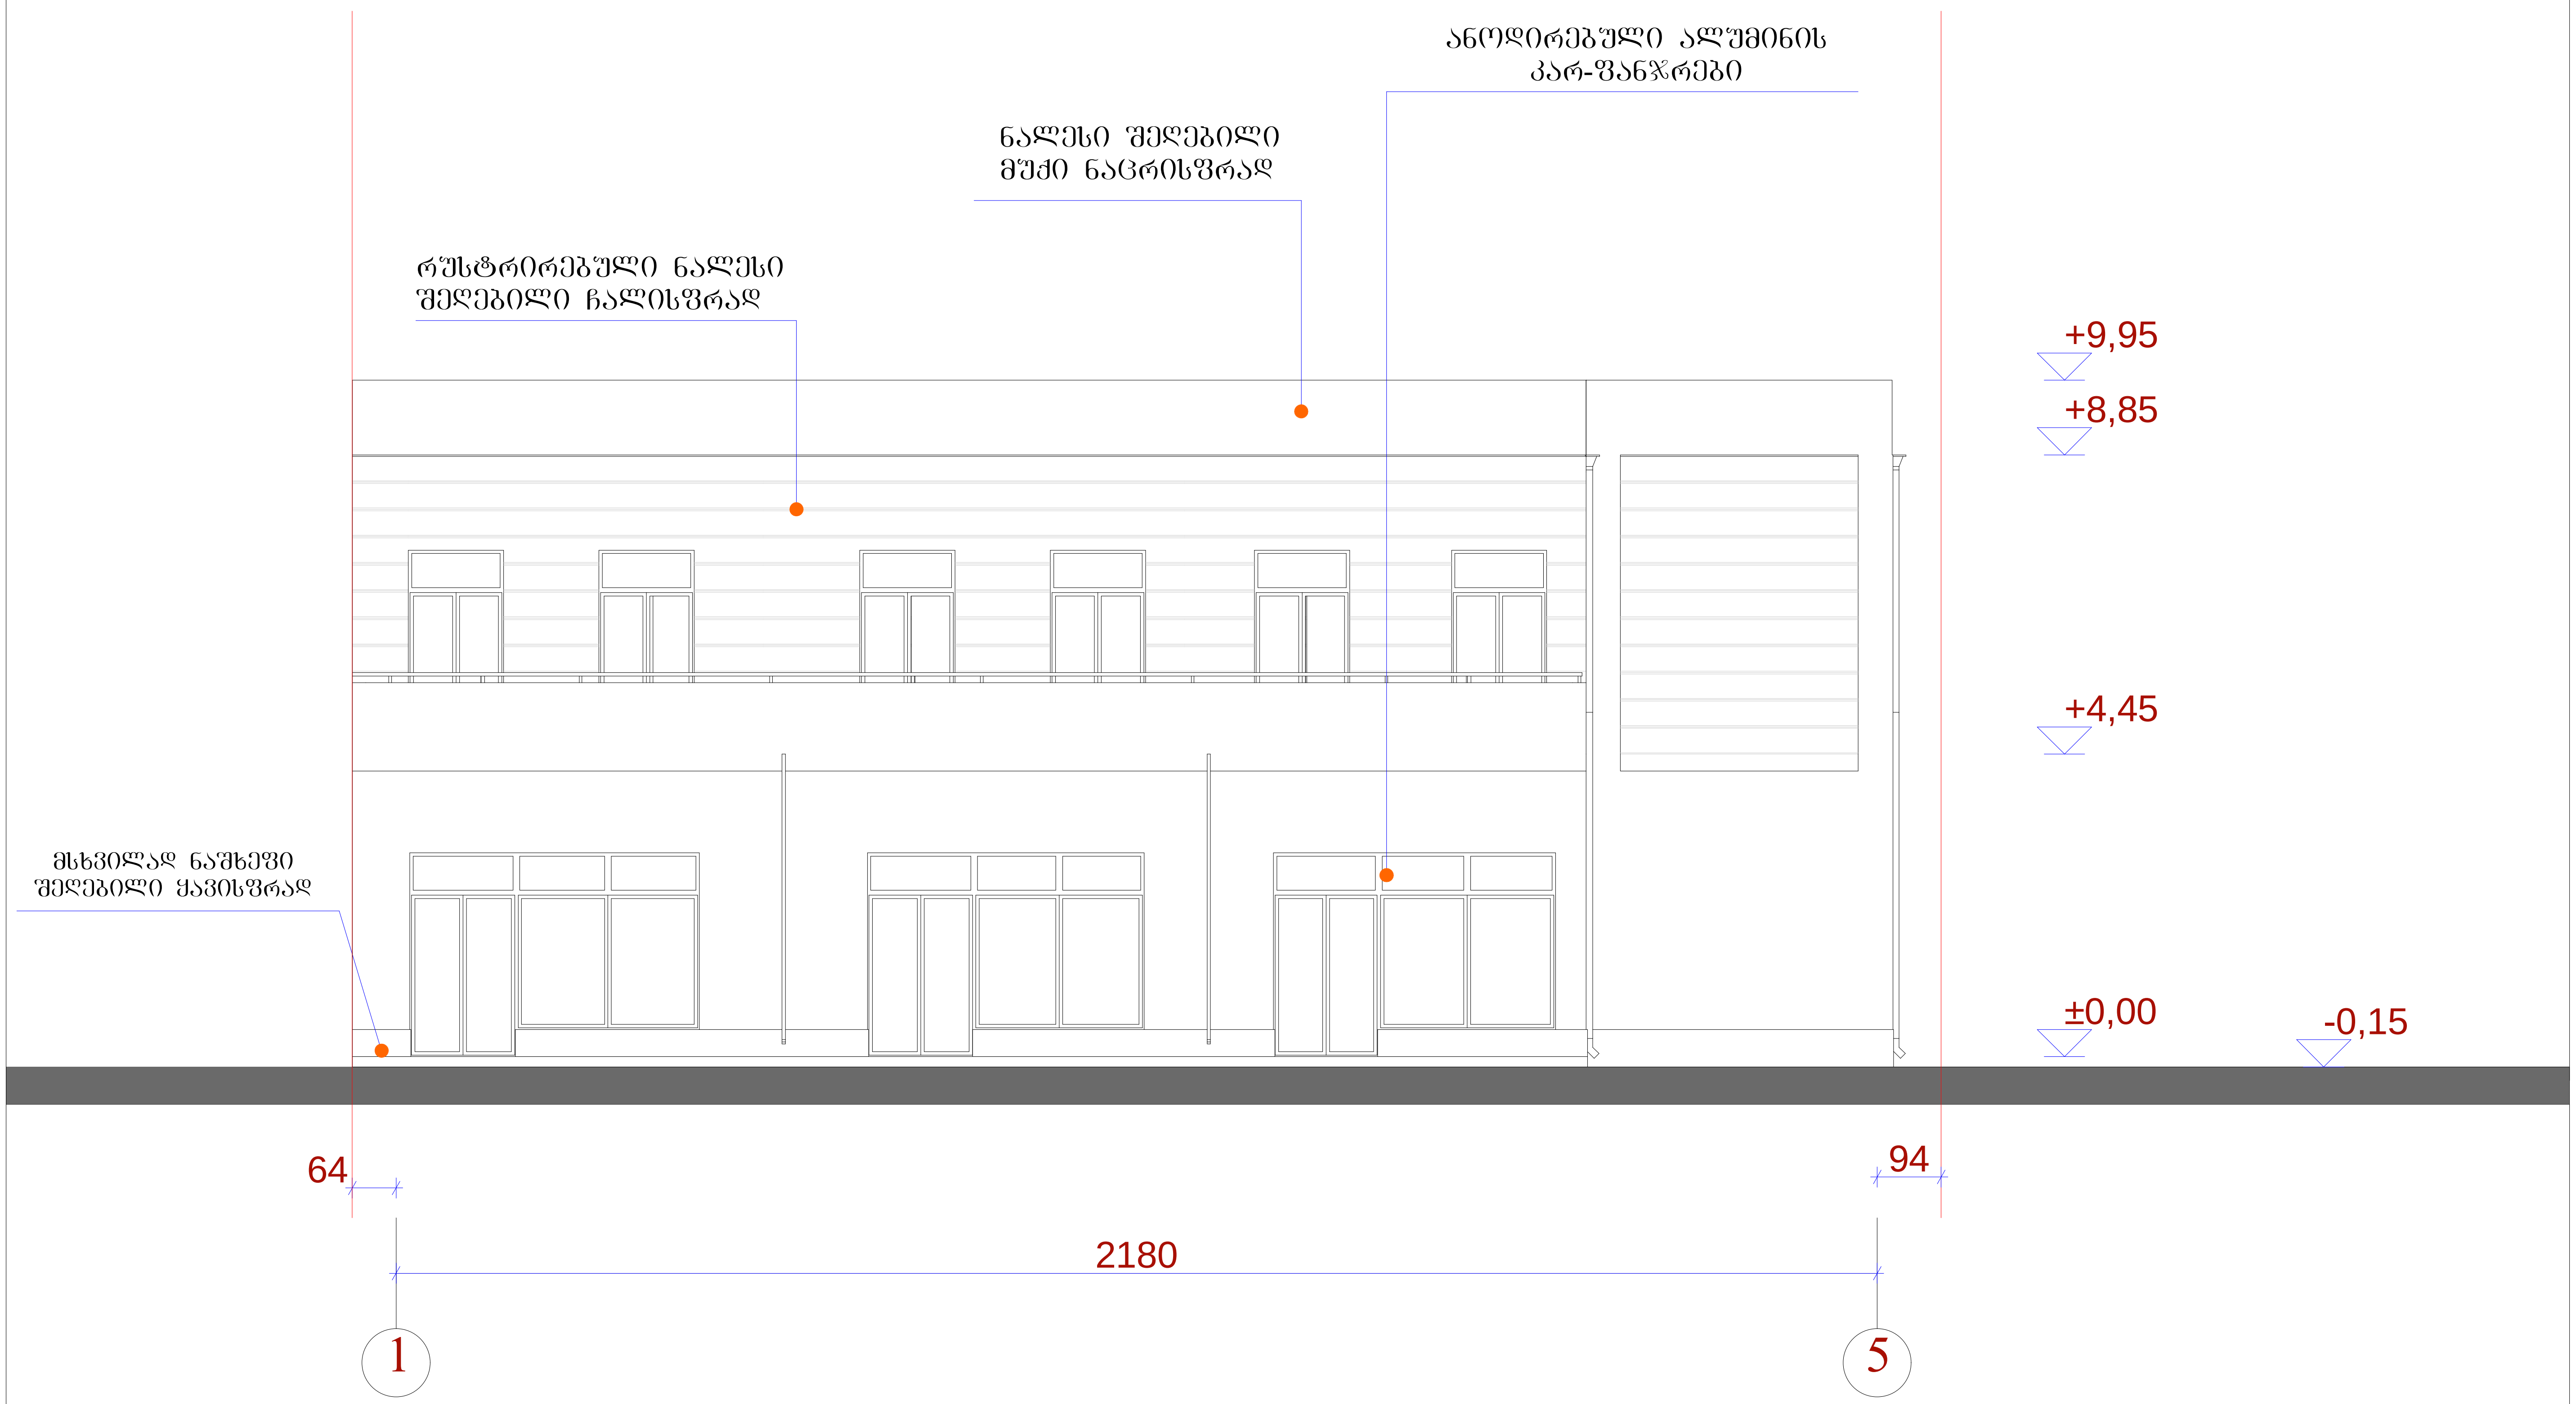

„ბ ა ნ ი ს ი“	
ქ. თბილისი ქეთევან წამებულის ქუჩა №91ა საწარმო/სასაწყობო შენობის კორექტირებული პროექტი	
გლდანის II მ/რ-ნ. კ№24.ბ№108 ტ. (8)77 47 44 04	ფასადი ღერძებში „1-5„ მ.1:100

დაკვეთა	სტადია	ფურცN	რაოდ	ინვენტ.№
	პრ.	ა-		

დირექტორი		ვ. კვირიკაშვილი
არქიტექტორი		ვ. კვირიკაშვილი
შეასრულა		ვ. კვირიკაშვილი
დამკვეთი		დ. ვასაძე შ.პ.ს. „თბილისი-94„

ფასადი ღერძებში „ე-ა„

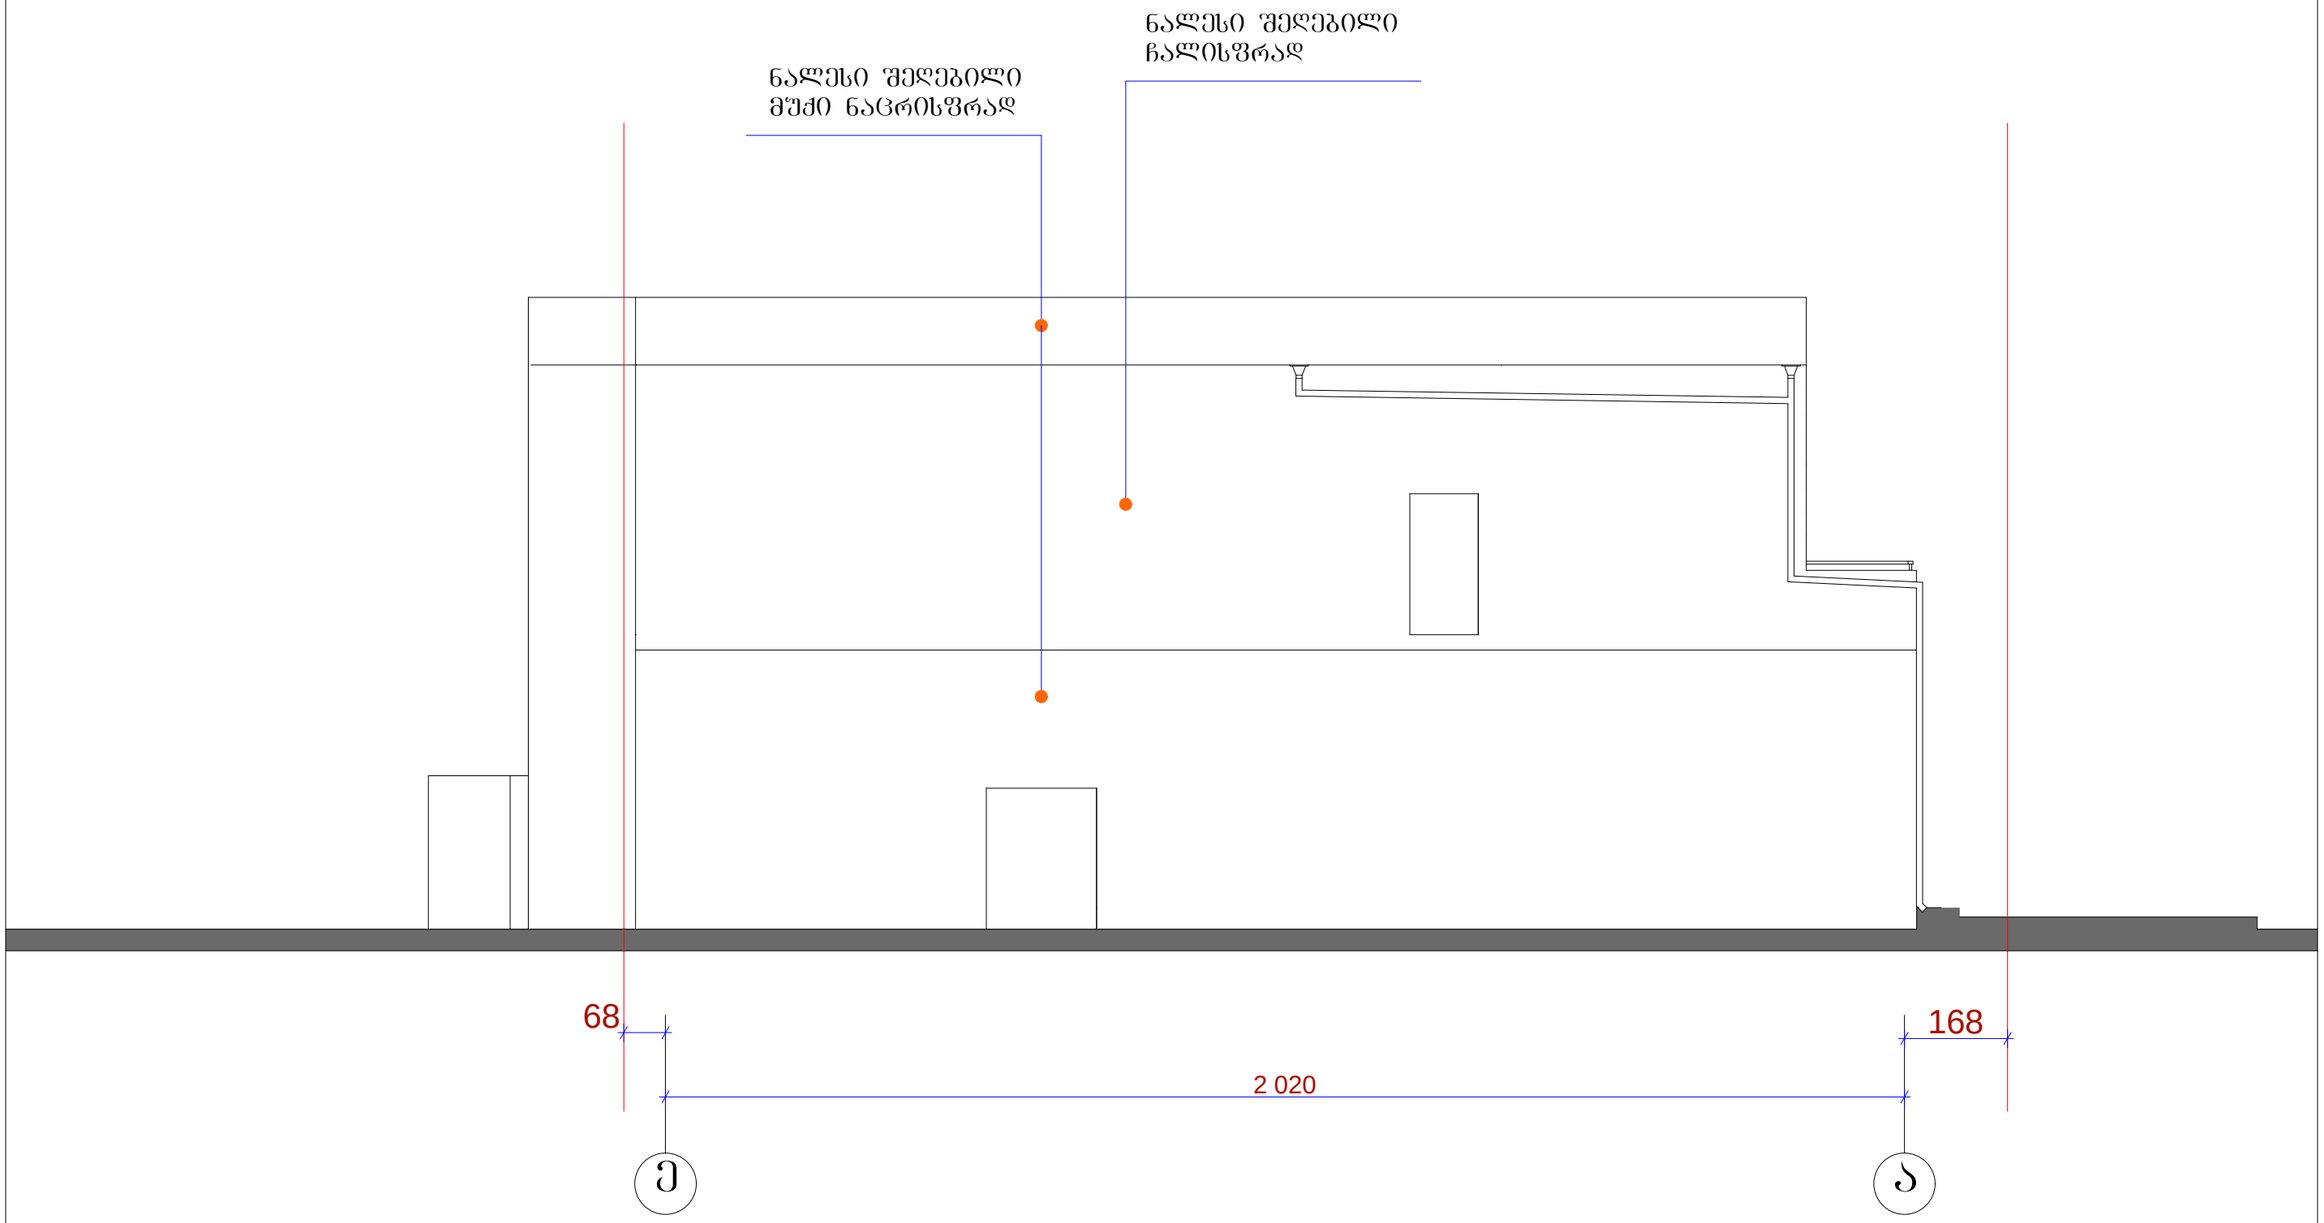

„ბ ა ნ ი ს ი“	დაკვეთა	სტადია	ფურც№	რაოდ	ობვენტ.№
		პრ.	ა-		
ქ. თბილისი ქეთევან წამებულის ქუჩა №91ა საწარმო/სასაწყობო შენობის კორექტირებული პროექტი	დირექტორი				ვ. კვირიკაშვილი
	არქიტექტორი				ვ. კვირიკაშვილი
	შესასრულა				ვ. კვირიკაშვილი
ფასადი ღერძებში „ე-ა„ მ.1:100	დამკვეთი				დ. ვასაძე შ.პ.ს. „თბილისი-94„

გლდანის II მ/რ-ი. კ№24.ბ№108
ტ. (8)77 47 44 04

ფასადი ღერძებში „5*-1„

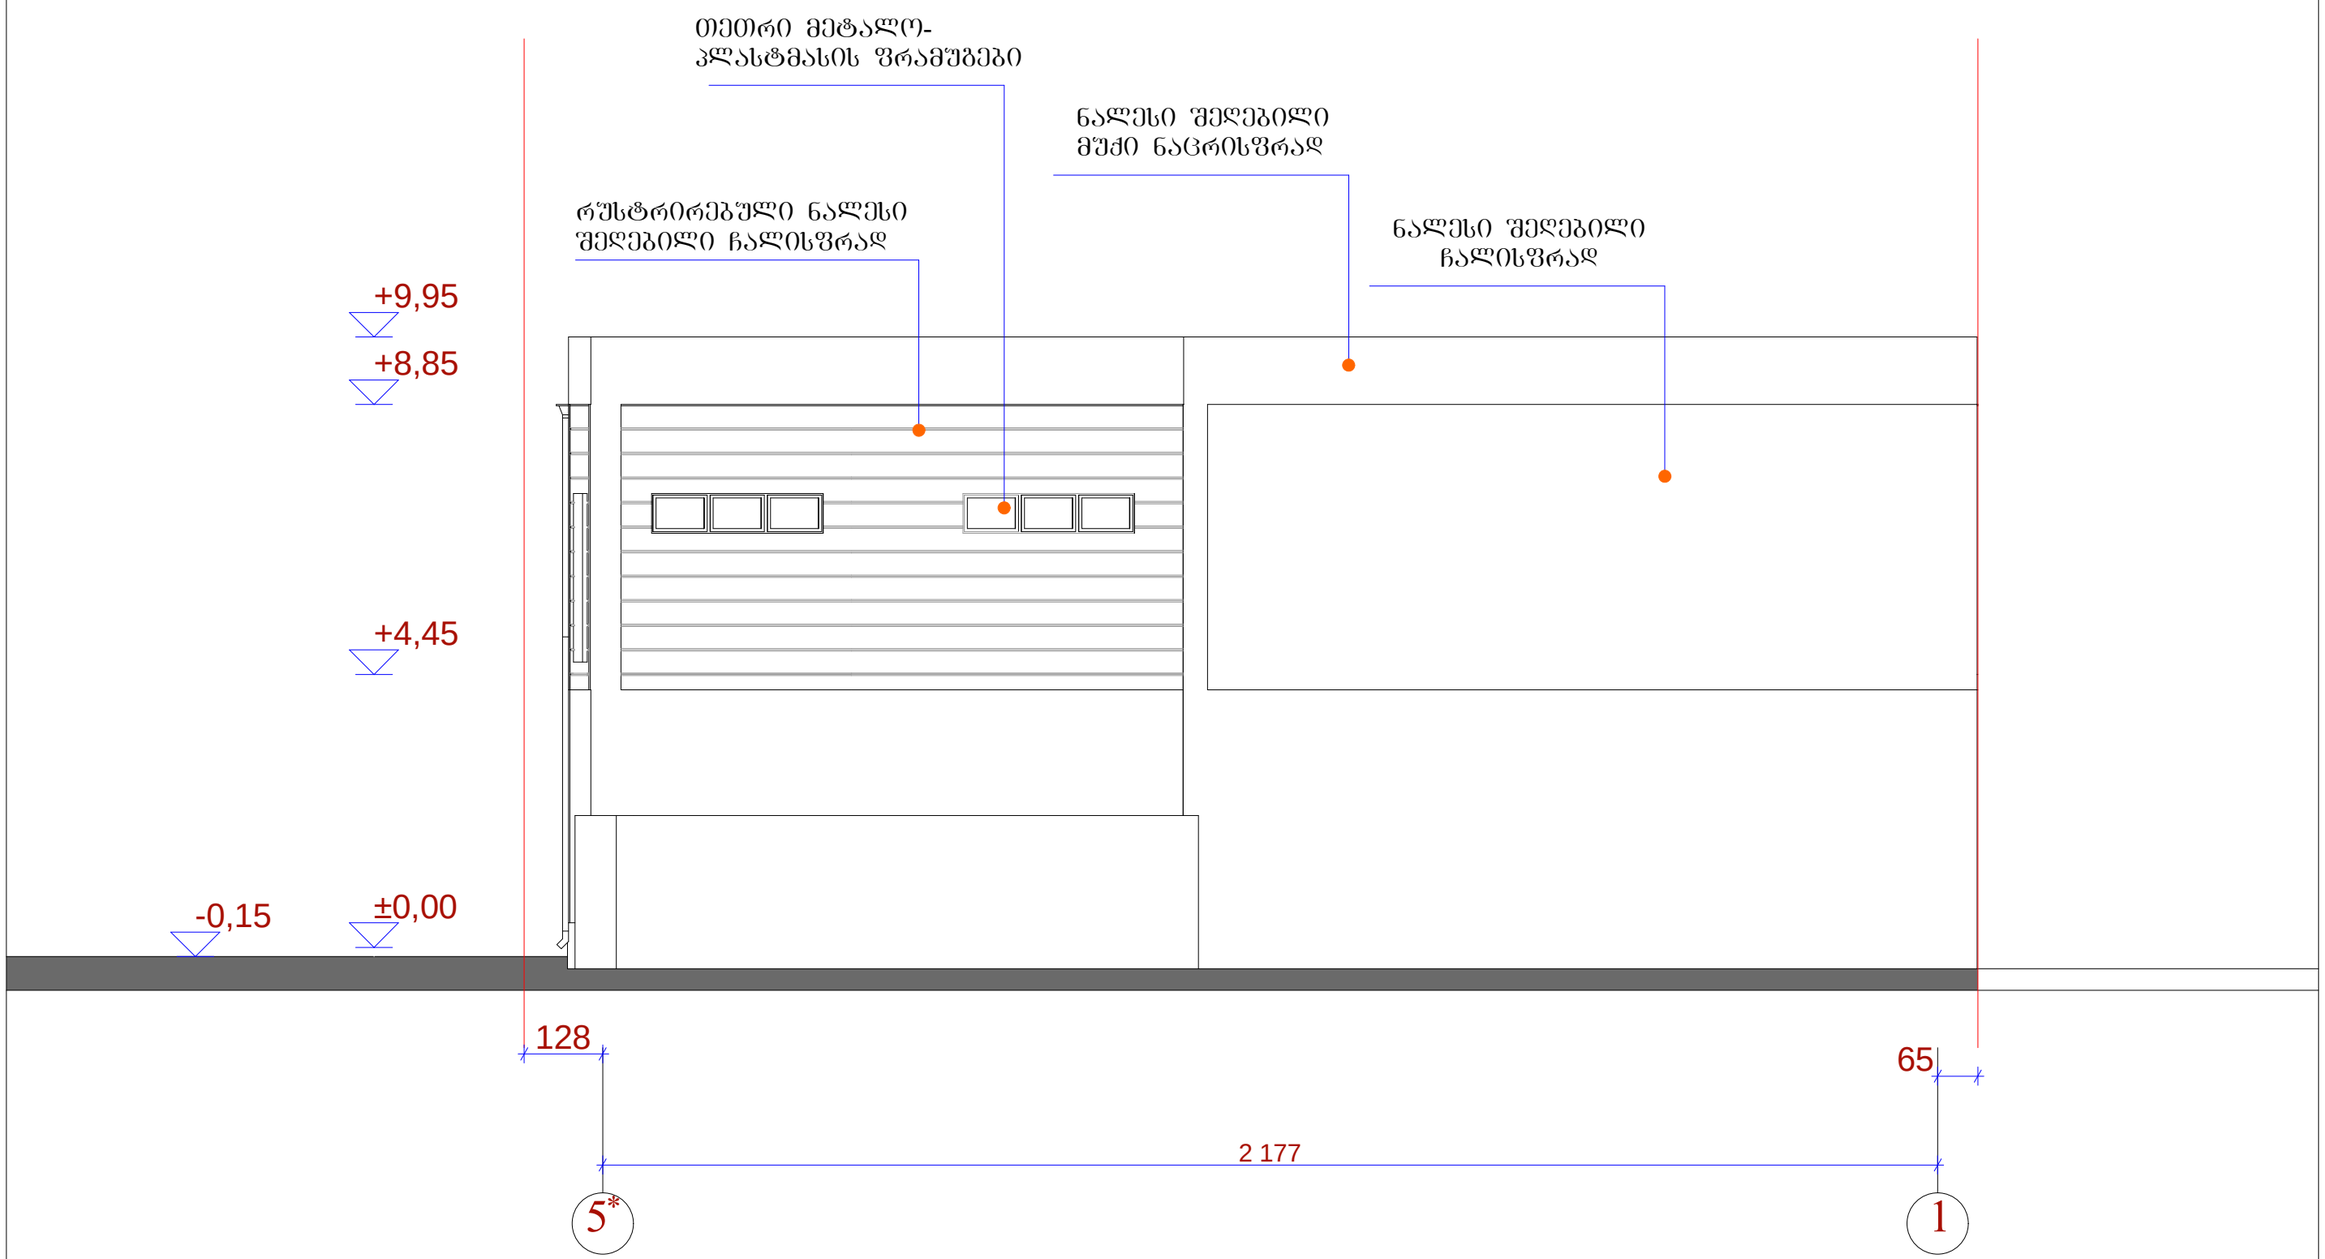

„ბ ა ნ ი ს ი“	დაკვეთა	სტადია	ფურც№	რაოდ	ობვენტ.№
		პრ.	ა-		
ქ. ობილისი ქეთევან წამებულის ქუჩა №91ა საწარმო/სასაწყობო შენობის კორექტირებული პროექტი	დირექტორი				ვ. კვირიკაშვილი
	არქიტექტორი				ვ. კვირიკაშვილი
	შესრულა				ვ. კვირიკაშვილი
	დამკვეთი				დ. ვასაძე
ბლდანის II მ/რ-ი. კ№24.ბ№108 ტ. (8)77 47 44 04	ფასადი ღერძებში „5*-1„ მ.1:100				შ.პ.ს. „ობილისი-94„

ფასადი ღერძებში „ა-თ„

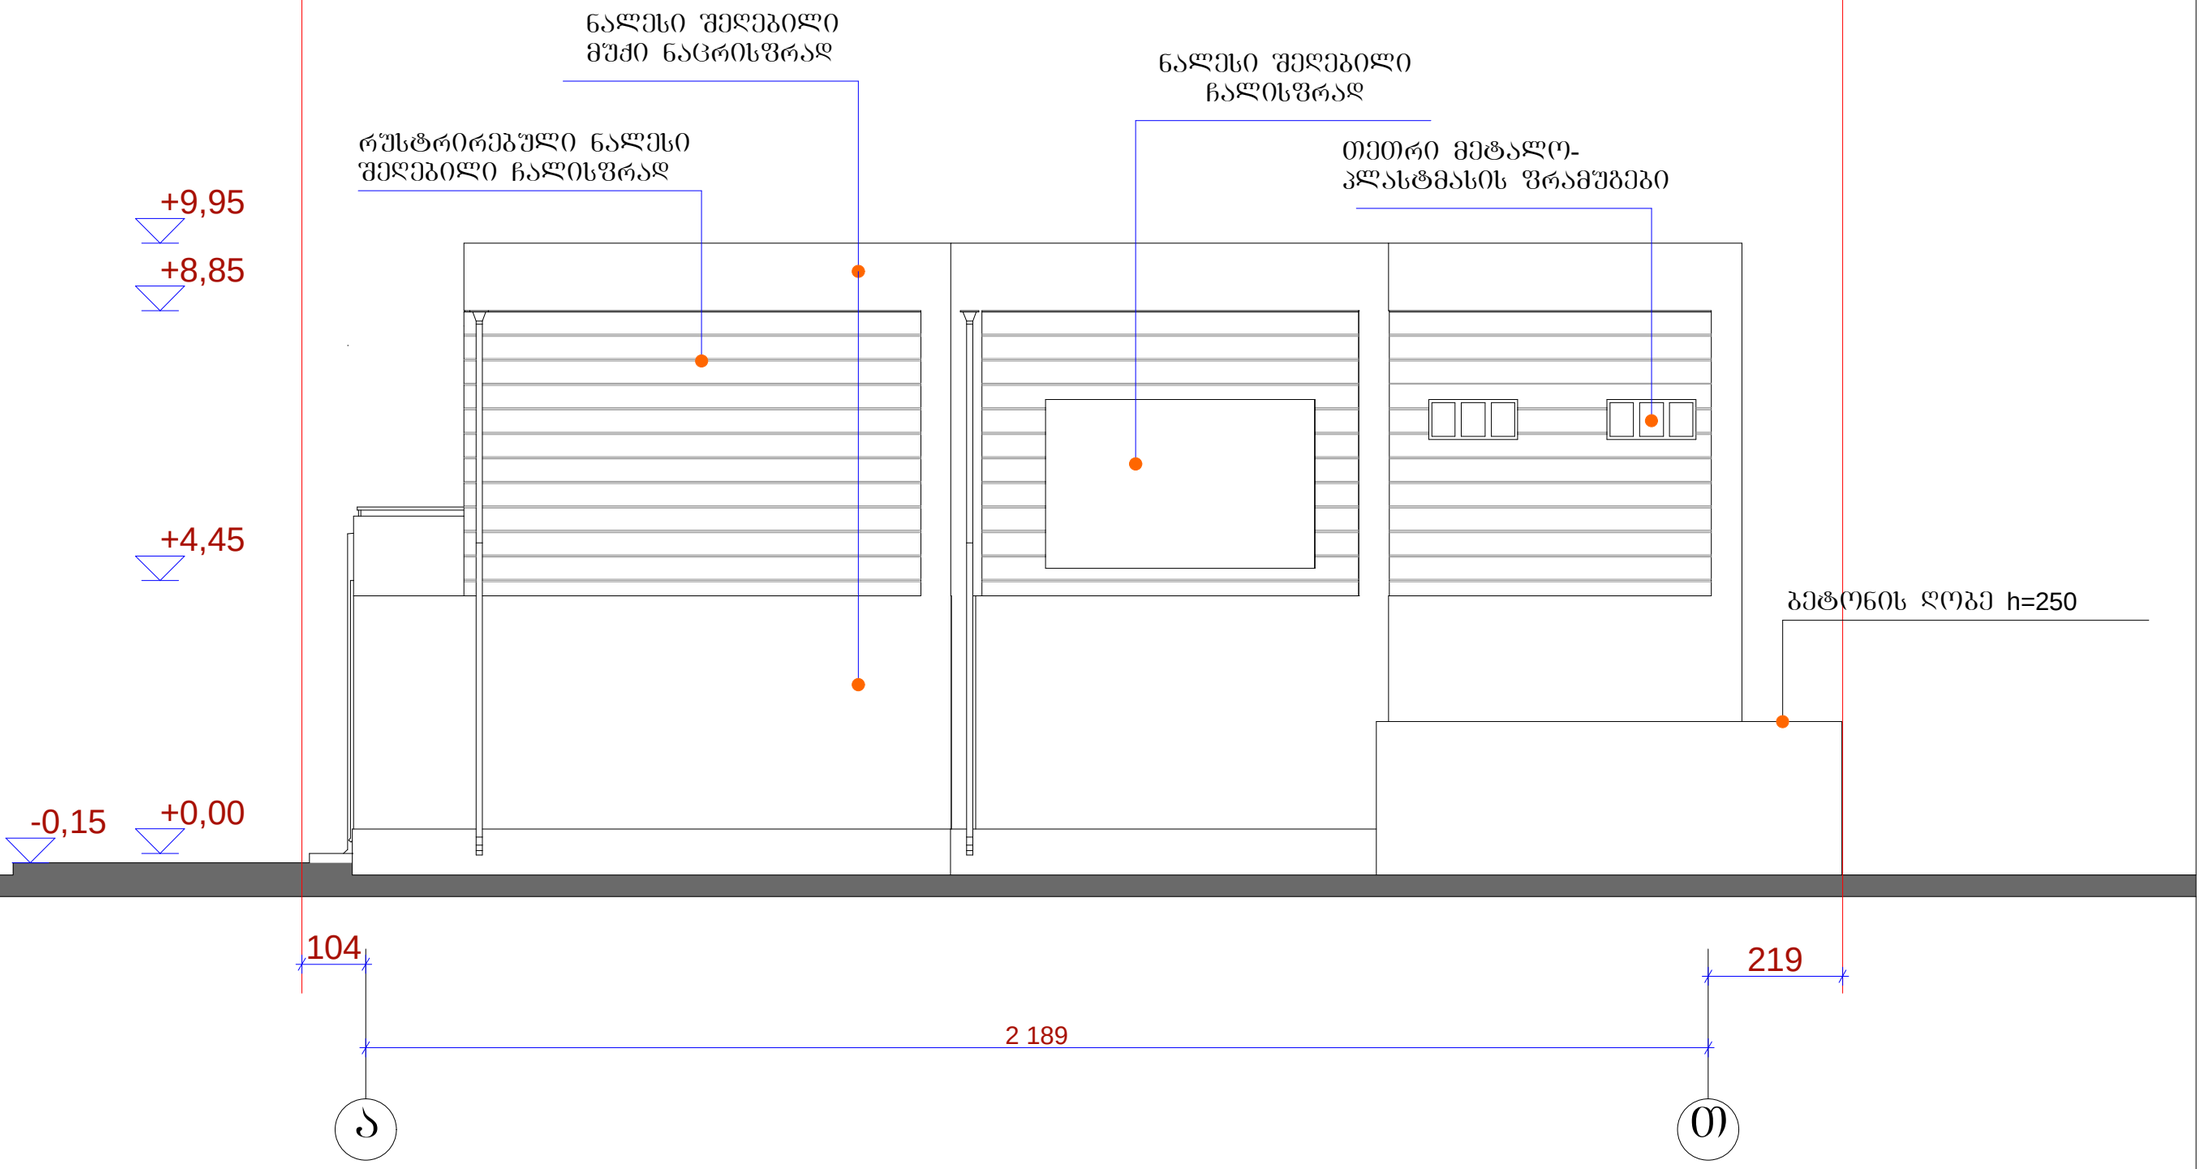

„ბ ა ნ ი ს ი“	დაკვეთა	სტადია	ფურც№	რაოდ	ინვენტ.№
		პრ.	ა-		
ქ. თბილისი ქეთევან წამებულის ქუჩა №91ა საწარმო/სახაწყობო შენობის კორექტირებული პროექტი	დირექტორი				ვ. კვირიკაშვილი
	არქიტექტორი				ვ. კვირიკაშვილი
	შესრულა				ვ. კვირიკაშვილი
ფასადი ღერძებში „ა-თ„ მ.1:100	დამკვეთი				დ. ვასაძე შ.პ.ს. „თბილისი-94„

გლდანის II მ/რ-ი. კ№24.ბ№108
ტ. (8)77 47 44 04