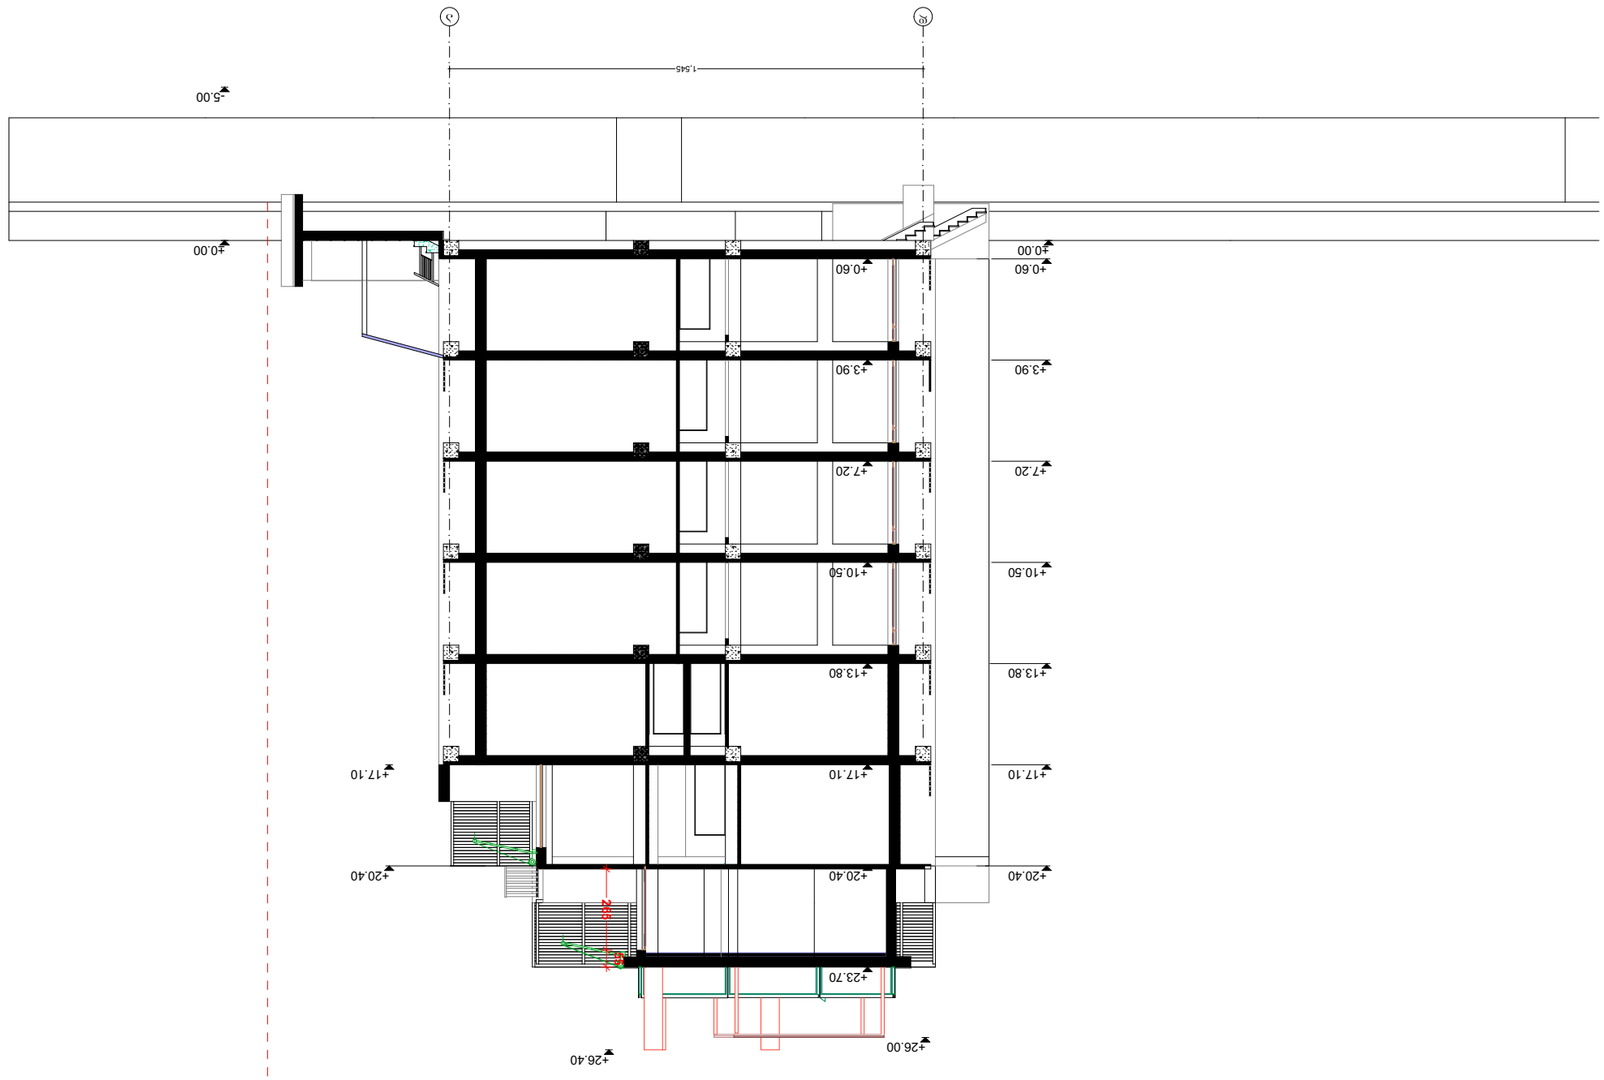





































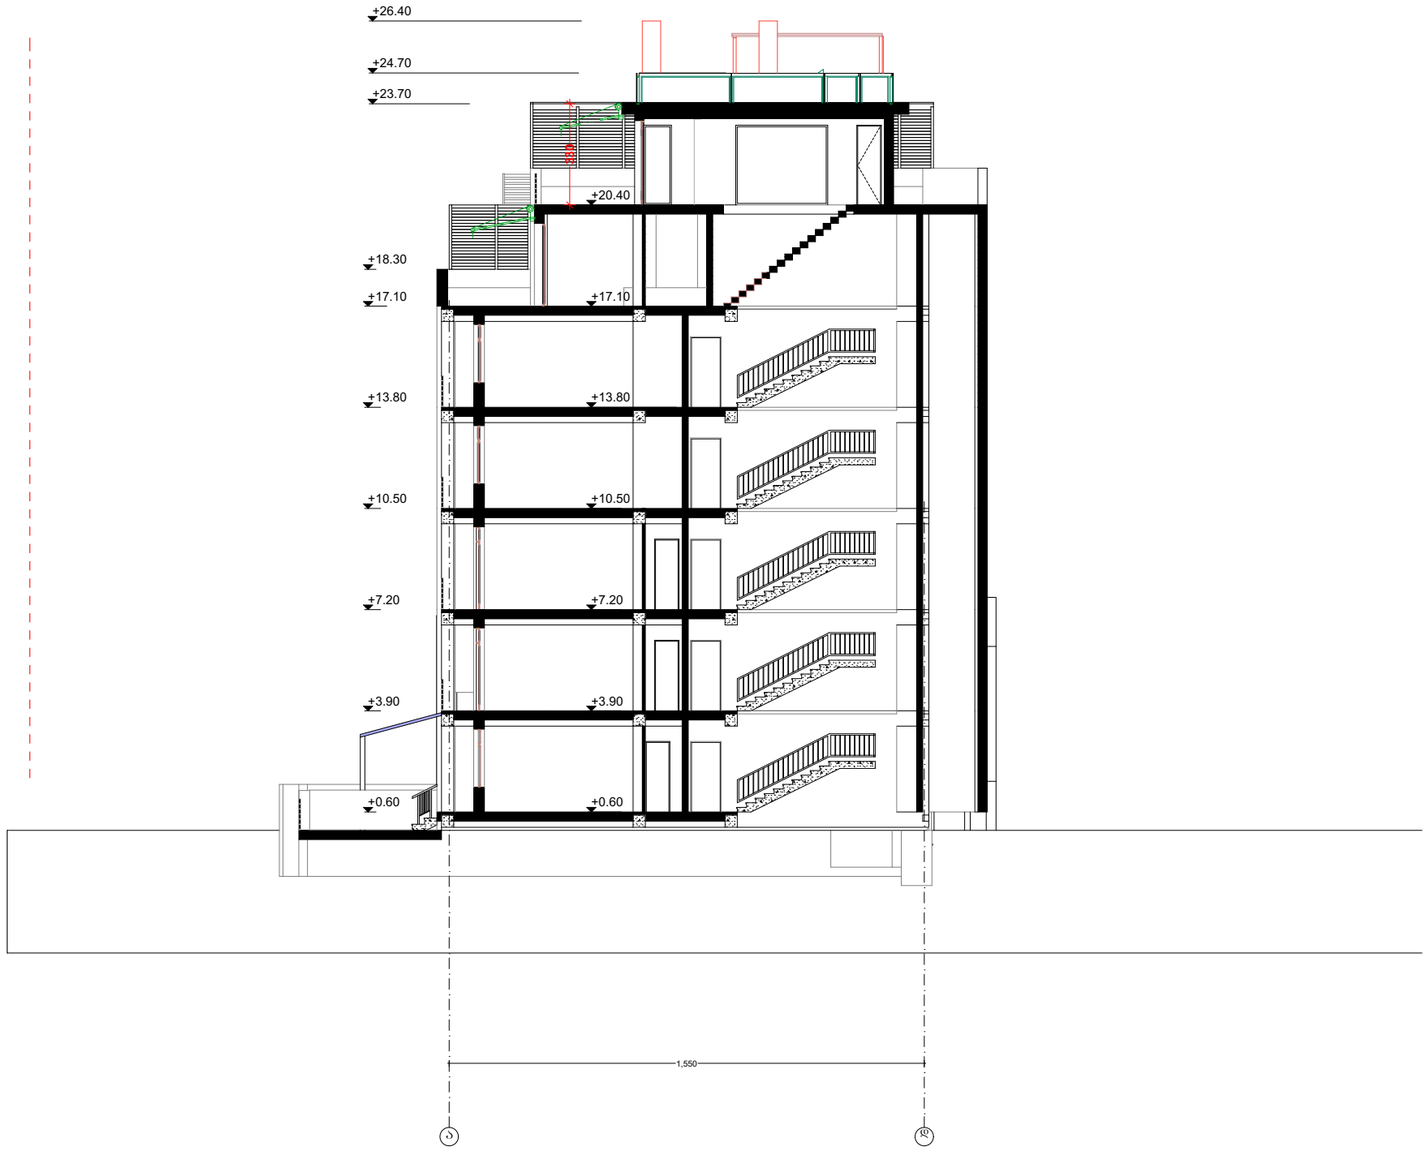

ფორმატი A-3	ოქტომბერი 2012 წ.	
	დაკვეთა N06-2012	

ექსპლიკაცია:

პირობითი ნიშნები

- წითელი ხაზი
- ღერძის ხაზი
- ჭრილის მაჩვენებელი
- მიმართულება

შენიშვნები:

პროექტში ცვლილებები შეთანხმებული უნდა იქნეს პროექტის ავტორთან და მერიის საქალაქო სამსახურთან.

პროექტის სახელწოდება

ქ. ობოლისი. კრწანისის ქ. № 22-24
საშუალო ინტენსიობის მრავალბინიანი საცხოვრებელი კომპლექსი
დაშენება

შპს "ლ.ლ. და კომპანია"

თანამდებობა	გვარი	ხელმოწერა
დირექტორი	მ. ლოსაბერიძე	
მთ. არქიტექტორი	ს.ბასვანი	
მასშტაბი	1:100	ჭრილი 2-2
თარიღი	14.09.2012	

სტადია	ფურცლები	ფურცელი
შპკ3ზი	16	5



ფორმატი	A-3	თებერვალი 2012 წ.	
		დაკვეთა N06-2012	

ექსპლიკაცია:

პირობითი ნიშნები

	წითელი ხაზი
	ღერძის ხაზი
	ჭრილის მაჩვენებელი
	მიმართულება

შენიშვნები:

პროექტში ცვლილებები შეთანხმებული უნდა იქნეს პროექტის ავტორთან და მერიის საქალაქო სამსახურთან.

პროექტის სახელწოდება

ქ. თბილისი. კრწანისის ქ. № 22-24
საშუალო ინტენსიობის
მრავალბინიანი საცხოვრებელი კომპლექსი
დაშენება

შპს "ლ.ლ. და კომპანია"

თანამდებობა	გვარი	ხელმოწერა
დირექტორი	მ. ლოსაბერიძე	
მთ. არქიტექტორი	ს.გასვიანი	
მასშტაბი	1:100	ჭრილი 3-3
თარიღი	14.09.2012	

სტადია	ფურცლები	ფურცელი
შპკიზი	16	5