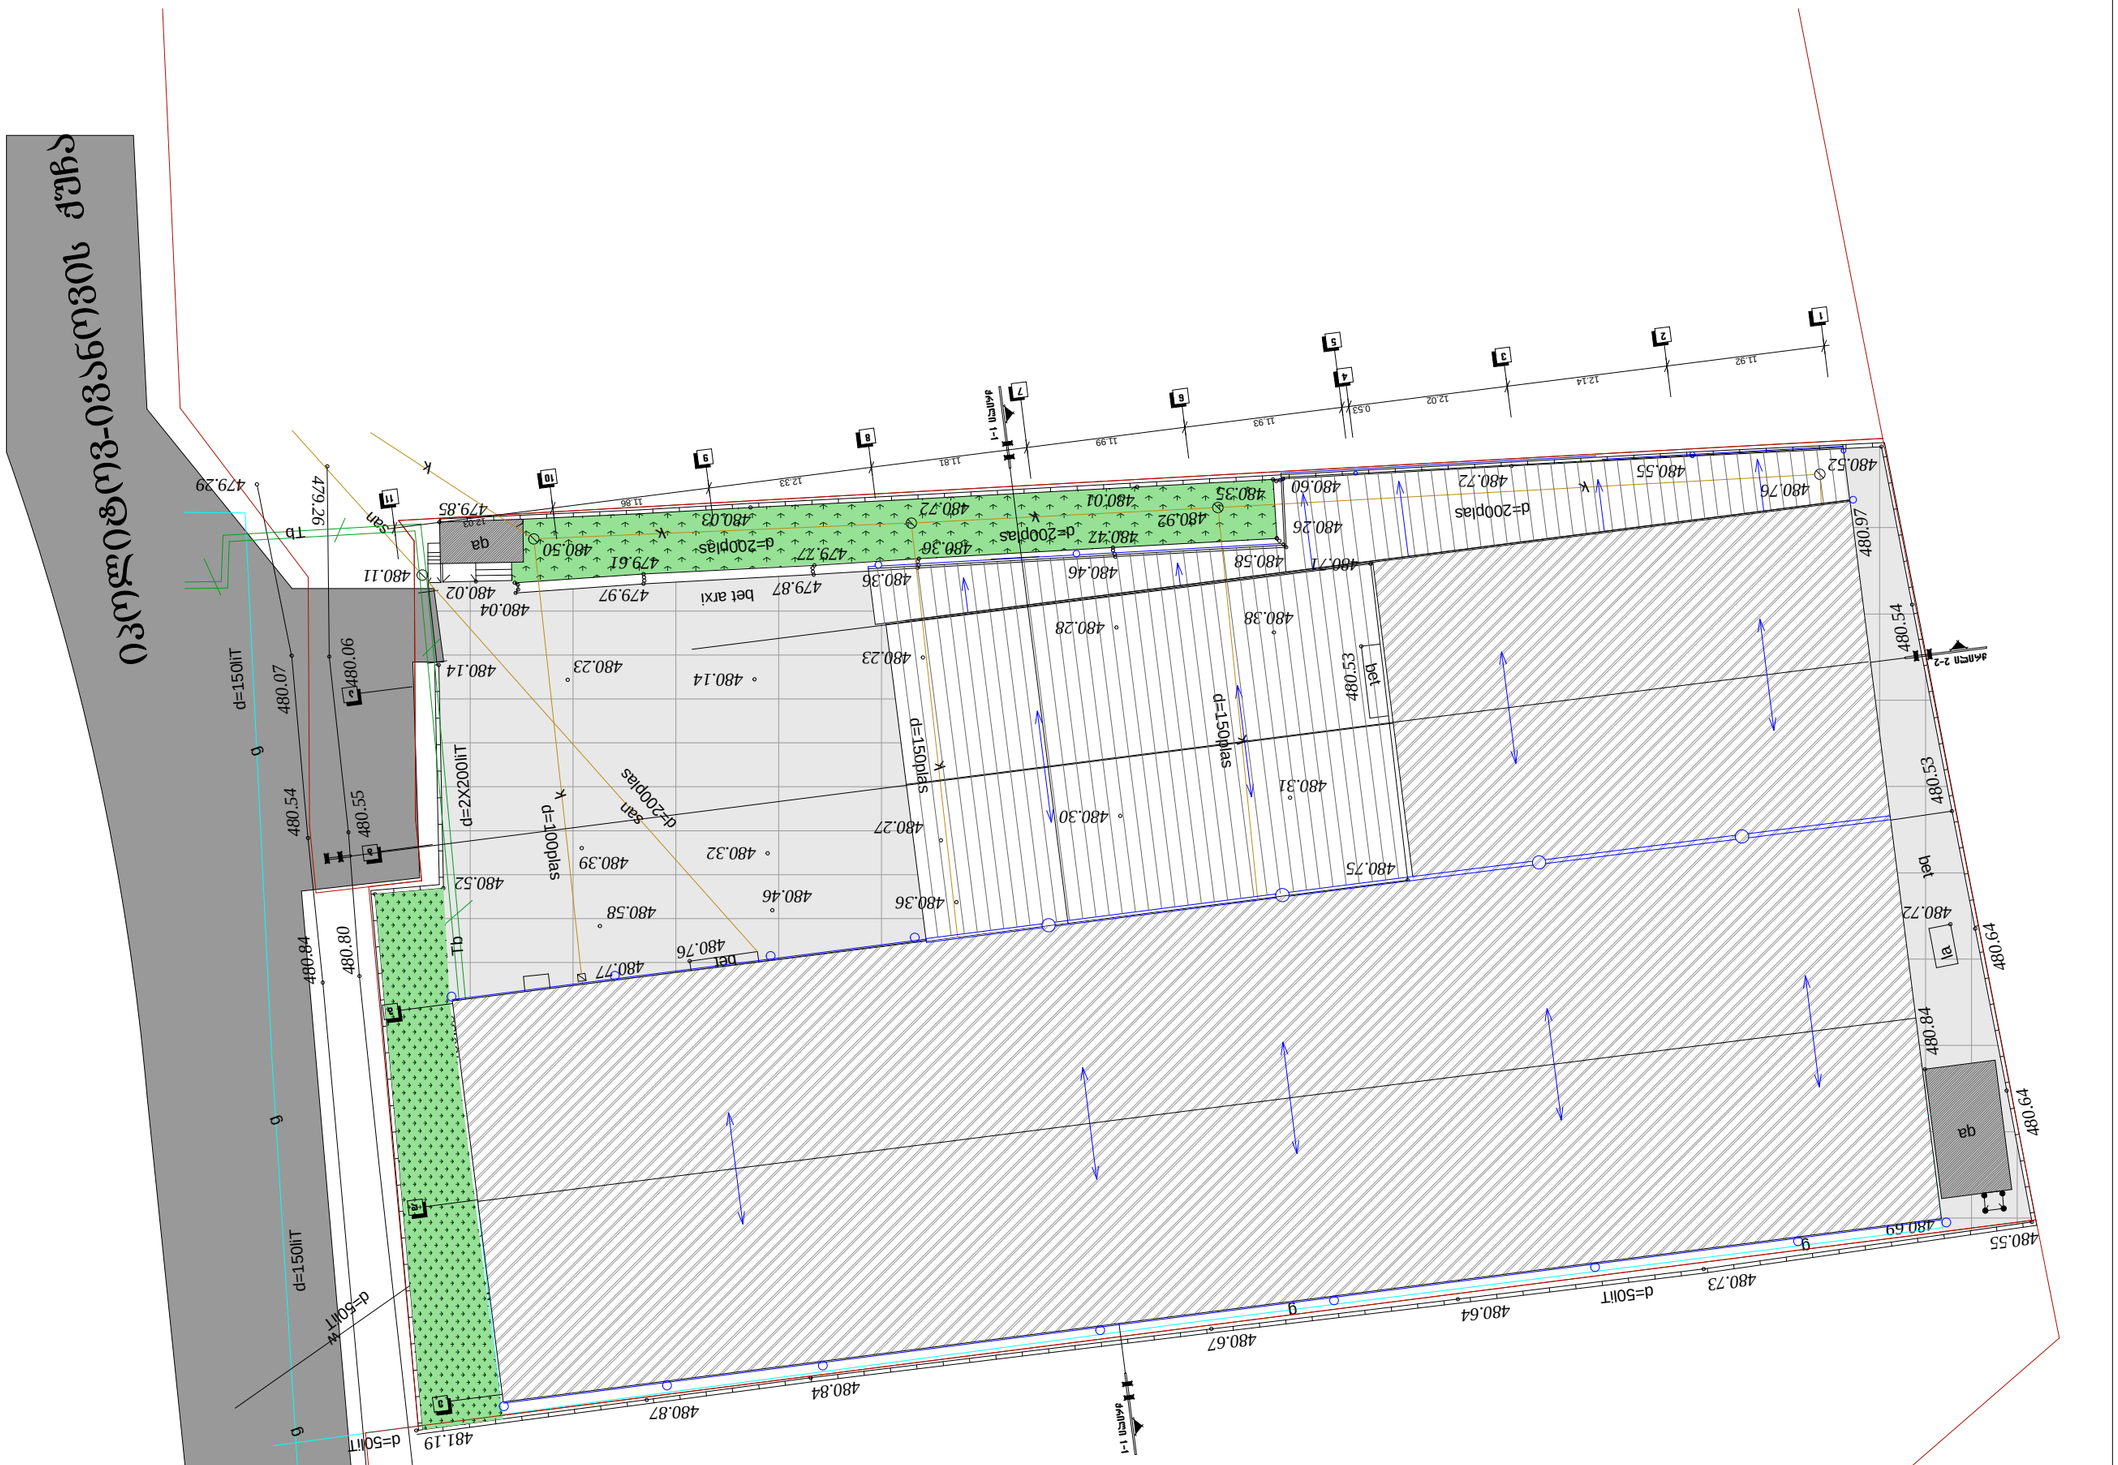
ოკოლოგთან-ივანოვის ქუჩა
d=150plas
d=200plas
d=2X200liT
d=100plas
d=150liT
d=50liT
d=150liT
d=50liT
d=150liT
d=50liT
480.84
480.80
480.07
480.54
480.55
480.06
480.54
480.53
480.97
480.64
480.84
480.69
480.55
480.73
480.64
480.67
480.84
480.87
481.19
480.53
480.31
480.75
480.72
480.76
480.77
480.58
480.52
480.39
480.32
480.27
480.30
480.36
480.46
480.58
480.76
480.14
480.23
480.28
480.38
480.23
480.36
480.46
480.58
480.71
480.26
480.60
480.72
480.55
480.52
480.04
480.02
480.11
479.26
479.29
479.85
480.03
480.01
480.72
480.35
480.92
480.42
480.36
479.77
479.61
480.50
479.97
479.87
480.14
480.23
480.38
480.28
480.46
480.58
480.71
480.26
480.60
480.72
480.55
480.52
480.76
480.97
480.54
480.53
480.72