საპროექტო პირველი სართულის გეგმა 0,00 ნიშნ-ზე, მ. 1-100

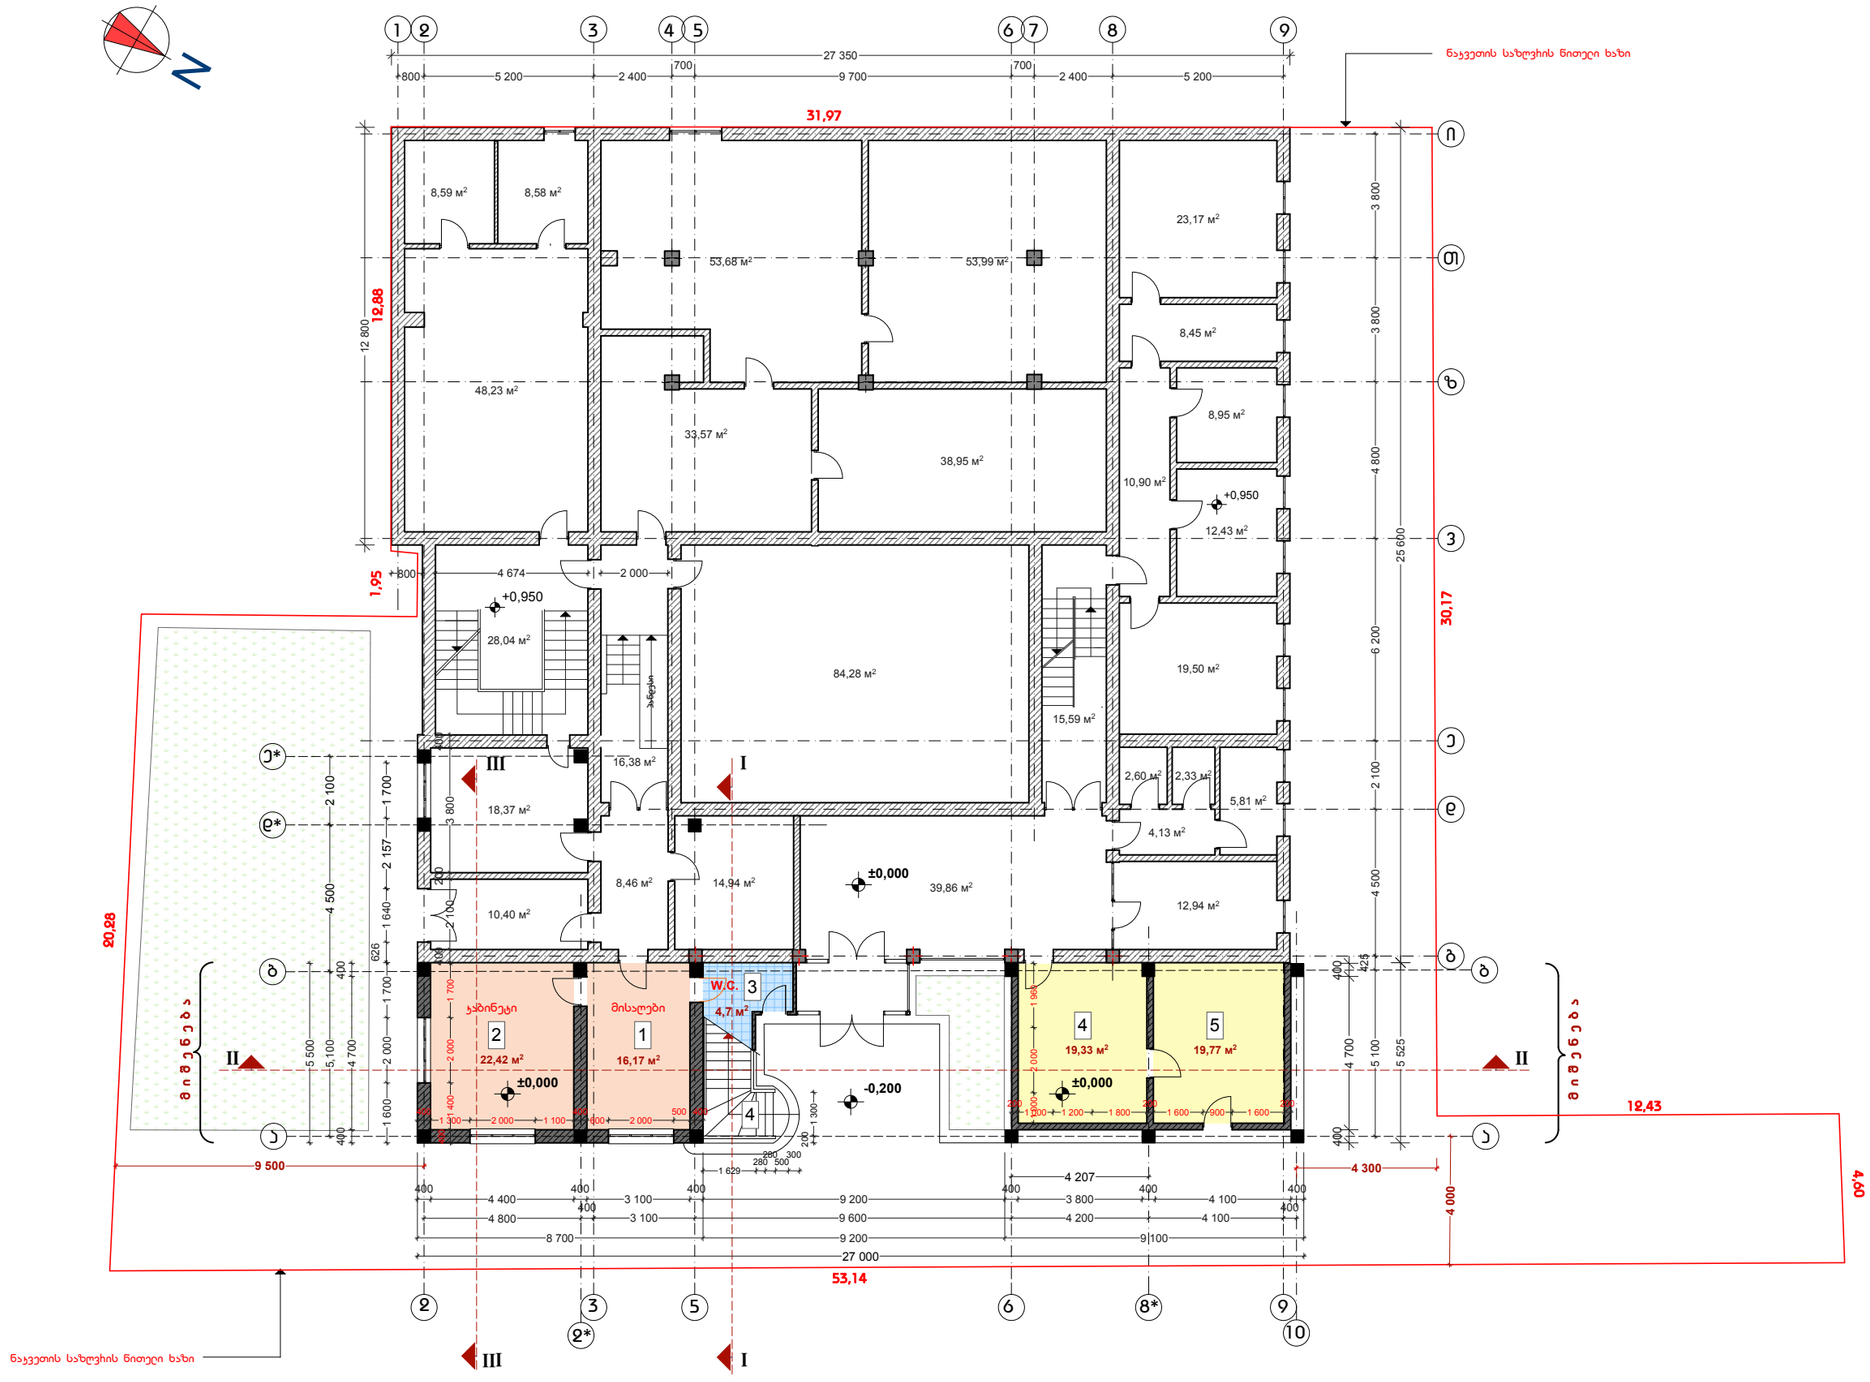

ფორმატი	A-3	თბილისი 2011 წ.
		დაკვეთა #

ექსპლიკაცია:

1. მისაღები ---------- 16,1 კვ.მ
2. კაბინეტი ---------- 22,4 კვ.მ
3. W.C. ---------- 4,7 კვ.მ
4. კიბე ---------- 9,6 კვ.მ.

საერთო ფართი ---------- 52,8 კვ.მ.

საპროექტო მომენების ფართი ---------- 111,1 კვ.მ.

პირობითი აღნიშვნები:

- ნაკვეთის საზღვარი
- ჭიშკრის ხაზი
- არქიტექტურული ნიშნული
- არსებული კედელი
- საპროექტო კედელი
- მ.პ.ს. ,,ახალი ქართული ჯგუფი,,
- მ.პ.ს. ხელტექის ცენტრი ,,იმედი,,

შენიშვნები:

1. ნახაზზე ხეები მოცემულია სანტიმეტრებში
2. ნახაზის ყველა ცვლილება მშენებლობისას შეთანხმებული უნდა იყოს პროექტის ავტორთან

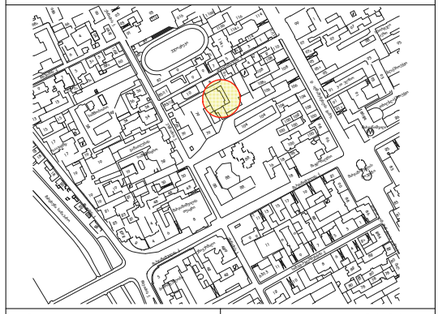

დამკვეთი:	მისამართი ქ. თბილისი, ტატიშვილის ქუჩა #8
შეთანხმებულია დამკვეთთან	ხელმოწერა

პროექტის სახელწოდება

ქ.თბილისი, ტატიშვილის ქ. #8, მ.პ.ს. ,,ხელტექის ცენტრი იმედი,,-ს და მ.პ.ს ,,ახალი ქართული ჯგუფი,,-ს სახოგადოებრივი შენობის ჰეიონსტრუქციის პროექტირებული პროექტი

შ.პ.ს. ,,კომპაქტი,,
L.T.D. ,,KOMPAQTI,,

ქ.თბილისი მოსკოვის გამზ. #7

ტელ: 899 707 555
ელ-ფოსტა: kompaqti@yahoo.com

თანამდებობა	გვარი	ხელმოწერა	თარიღი
გიპროექტორი	ა. მიქელაძე		
მთ. არქიტექტორი	ა. მიქელაძე		
პროექტის ავტორი	გ. ზედგინიძე		
დაამშვა	გ. ზედგინიძე		
მასშტაბი	1-100	საპროექტო პირველი სართულის გეგმა 0,00 ნიშნ-ზე,	
თარიღი			
სტადია		ფურცლები	ფურცელი
პროექტი			ა-06

საპროექტო მეოთხე სართულის გეგმა +4,30 ნიშნ-ზე, მ. 1-100

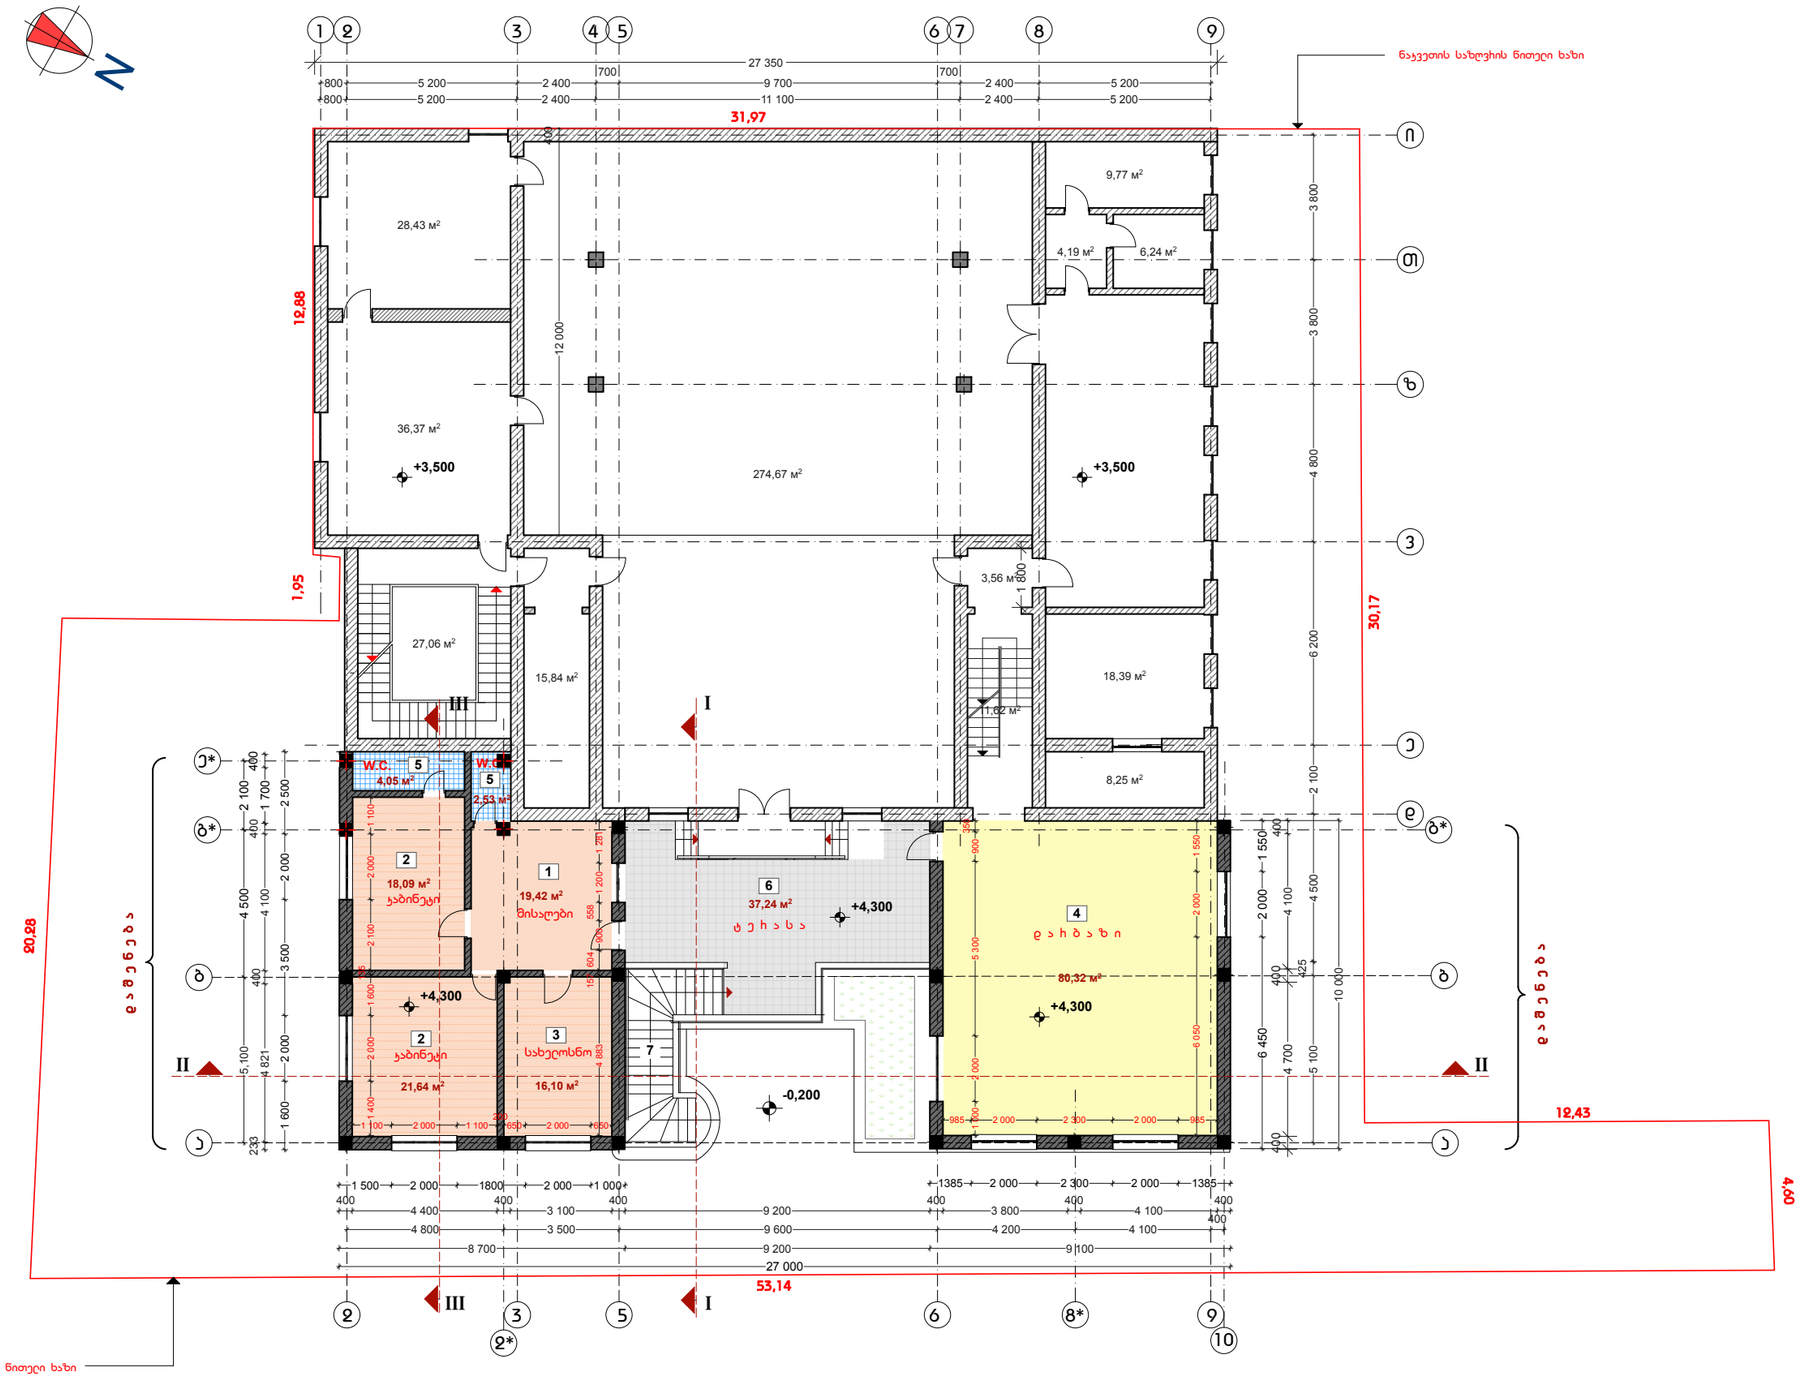

ფორმატი A-3

თბილისი 2011 წ.

დაკვეთა #

ექსპლიკაცია:

1. მისაღები	19,1 კვ.მ
2. ჯაბინეტი	39,4 კვ.მ
3. სახელოსნო	16,1 კვ.მ
4. დახბახი	80,3 კვ.მ
5. W.C.	8,9 კვ.მ
6. ტეხასა	49,6 კვ.მ
7. ყიბე	23,7 კვ.მ
საერთო ფართი	237,1 კვ.მ.

პირობითი აღნიშვნები:

- ნაკვეთის საზღვარი
- ქარიქის ხაზი
- არქიტექტურული ნიშნული
- არსებული კედელი
- საპროექტო კედელი
- მ.პ.ს. „ახალი ქართული ჯგუფი„
- მ.პ.ს. კულტურის ცენტრი „იმედი„

შენიშვნები:

1. ნახაზზე ზომები მოცემულია სანტიმეტრებში
2. ნახაზის ყველა ცვლილება მშენებლობისას შეთანხმებული უნდა იყოს პროექტის ავტორთან

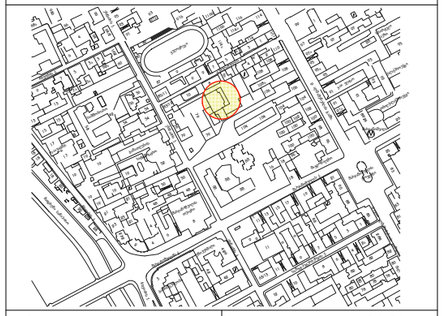

დამკვეთი:	მისამართი ქ. თბილისი, ტეტელაშვილის ჯეჯა #8
შეთანხმებულია დამკვეთთან	ხელმოწერა

პროექტის სახელწოდება

ქ.თბილისი, ტეტელაშვილის ქ. #8, მ.პ.ს. „კულტურის ცენტრი იმედი„-ს და მ.პ.ს „ახალი ქართული ჯგუფი„-ს საზოგადოებრივი შენობის რეკონსტრუქციის პროექტირებული პროექტი

შ.პ.ს. „კომპაქტი„
L.T.D. „KOMPAQTI„
ქ.თბილისი მოსკოვის გამზ. #7
ტელ: 899 707 555
ელ-ფოსტა: kompaqti@yahoo.com

თანამდებობა	გვარი	ხელმოწერა	თარიღი
გიპროექტორი	ა. მიქელაძე		
მთ. არქიტექტორი	ა. მიქელაძე		
პროექტის ავტორი	გ. ზედგინიძე		
დაამუშავა	გ. ზედგინიძე		
მასშტაბი	1-100	მეოთხე სართულის გეგმა +4,30 ნიშნ-ზე	
თარიღი			
სტადია		ფურცლები	ფურცელი
პროექტი			ა-07

საპროექტო გადახურვის გეგმა +8,70 ნიშნ-ზე, მ. 1-100

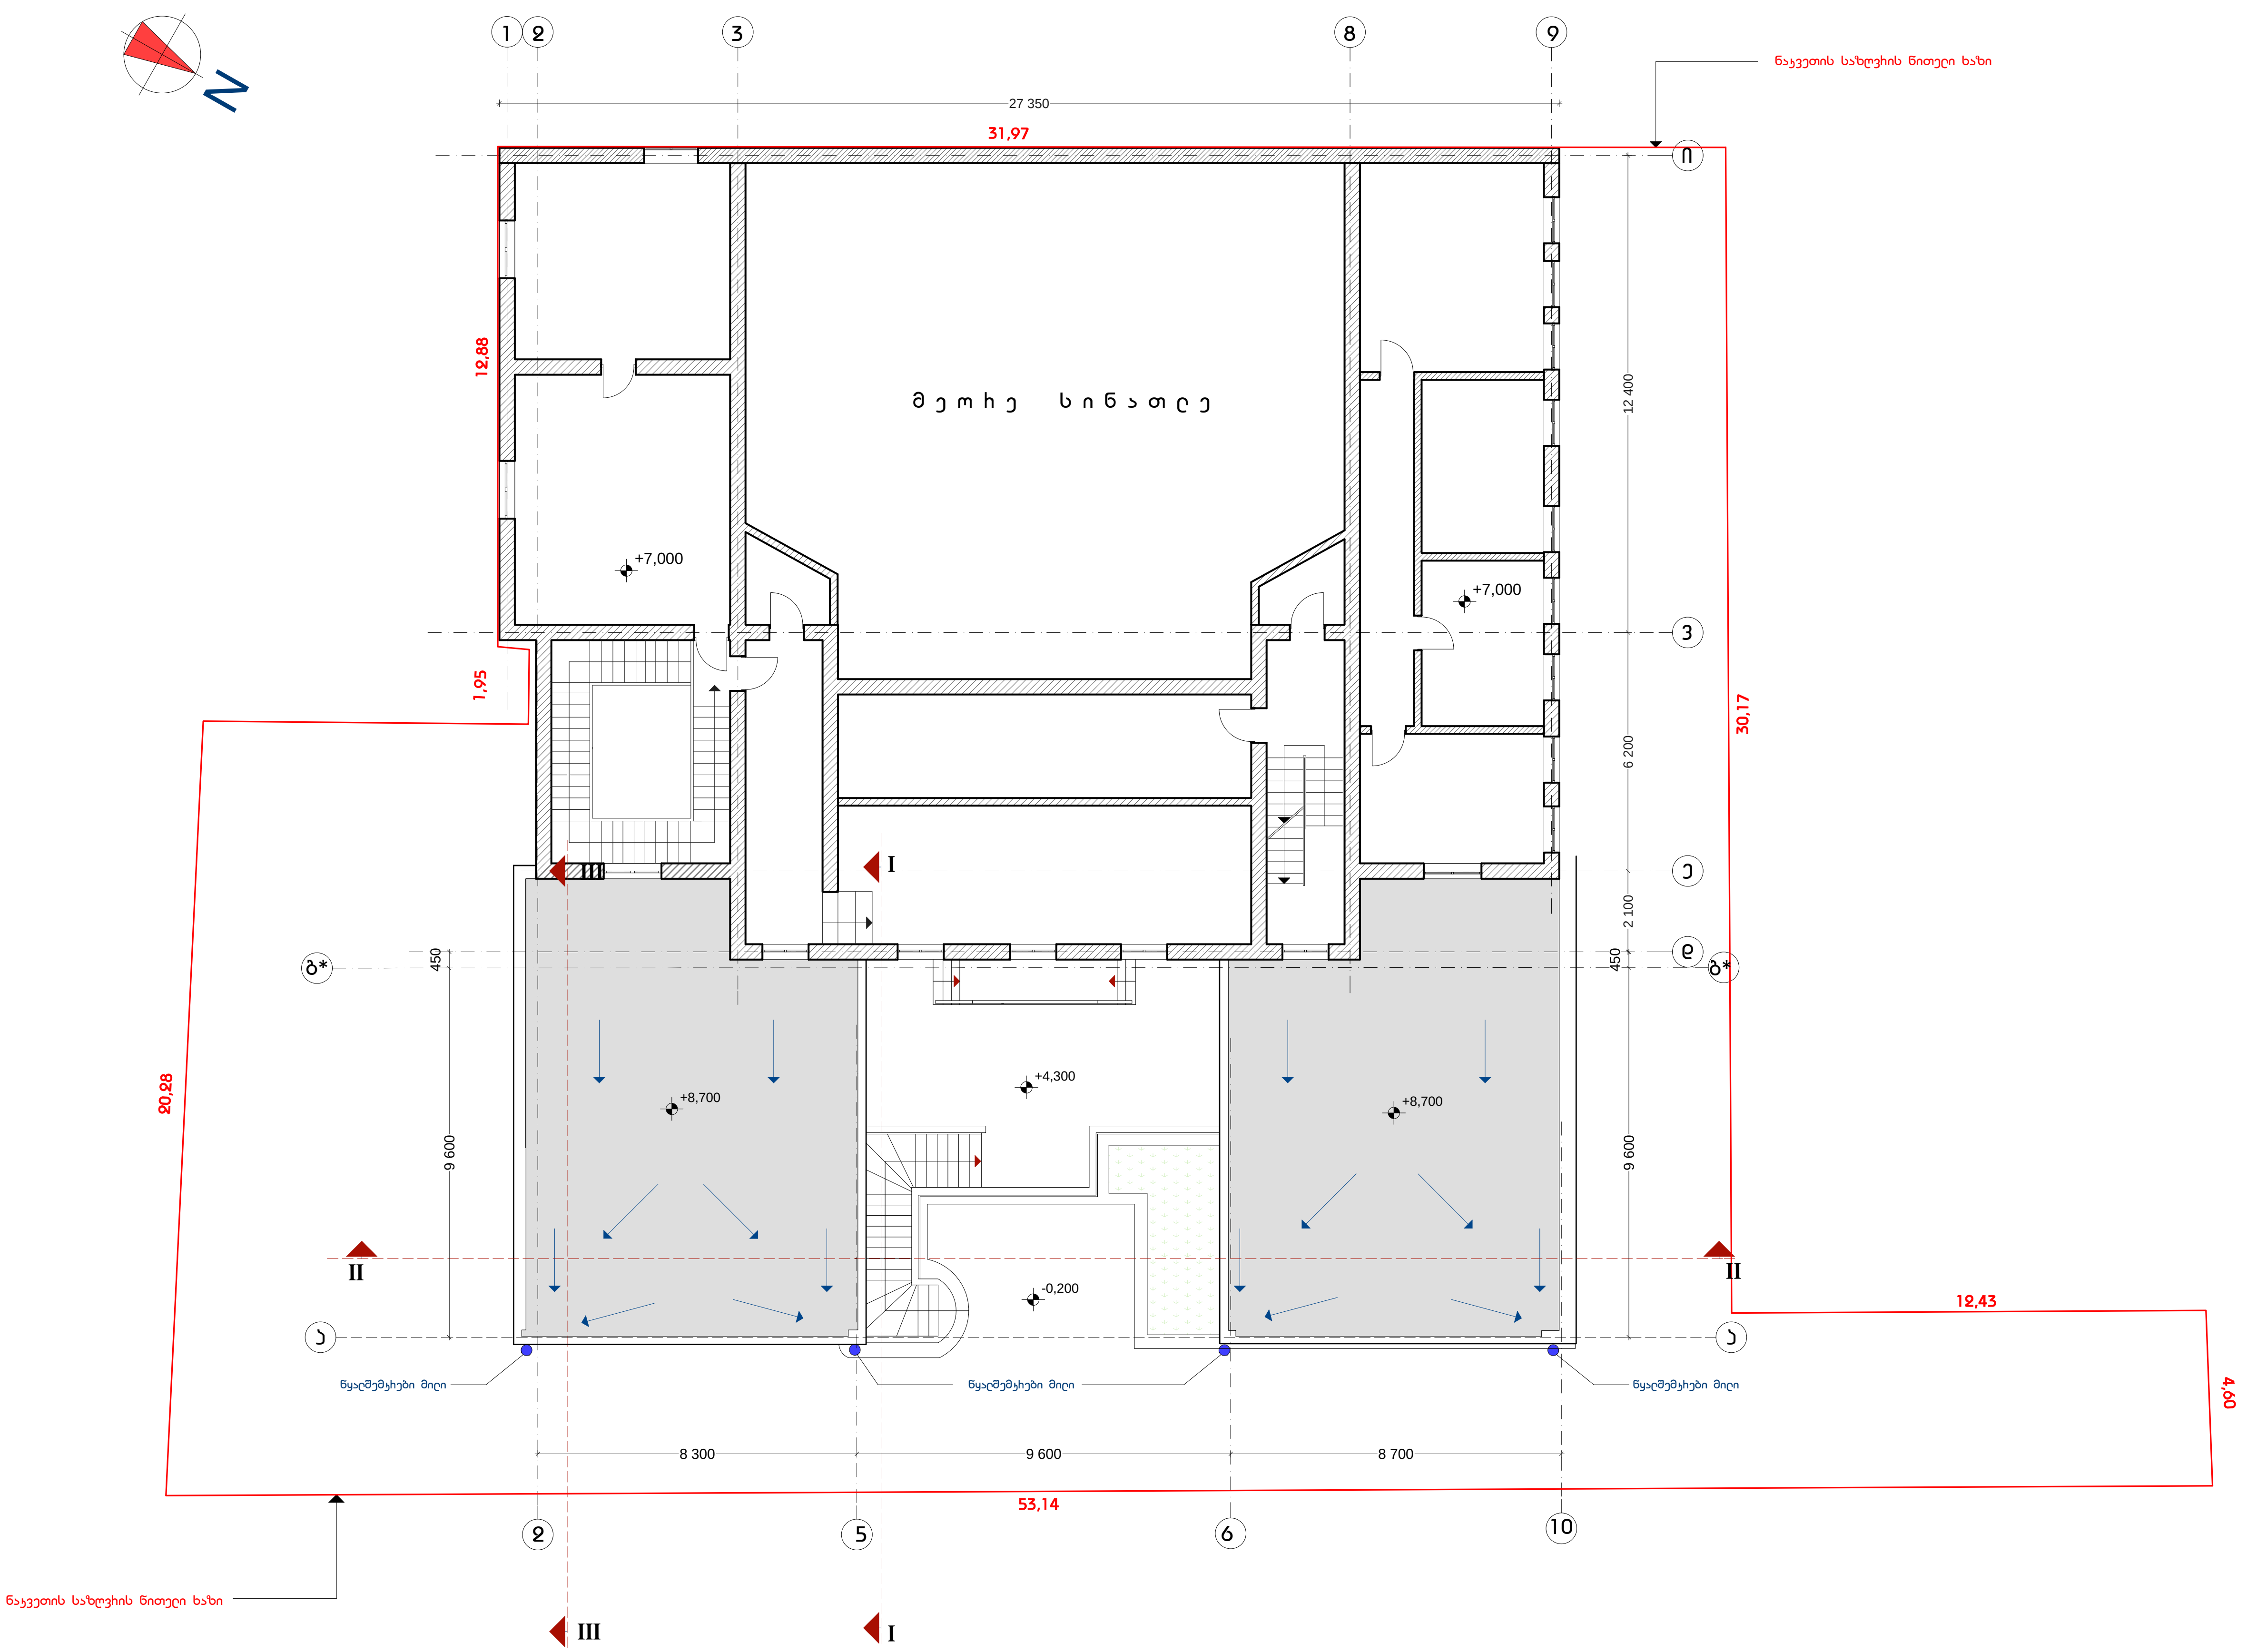

ფორმატი	A-3	თბილისი 2011 წ.	
		დაკვეთა #	

ექსპლიკაცია:

აივანი ---------------------- 5,7 კვ.მ

პირობითი აღნიშვნები:

- ნაკვეთის საზღვარი
- ჭრილის ხაზი
- არქიტექტურული ნიშნული
- შ.პ.ს. „ახალი ქართული ჯგუფი"
- შ.პ.ს. კულტურის ცენტრი „იმედი"

შენიშვნები:

1. ნახაზზე ზომები მოცემულია სანტიმეტრებში
2. ნახაზის ყველა ცვლილება მშენებლობისას შეთანხმებული უნდა იყოს პროექტის ავტორთან

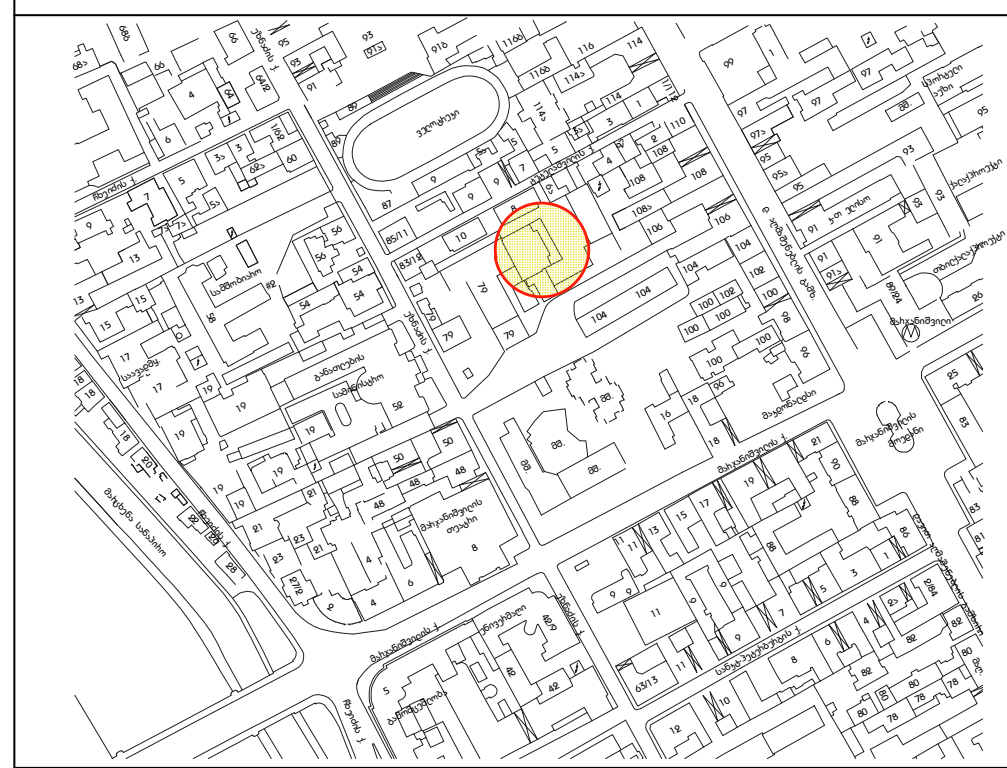

დამკვეთი:	მისამართი ქ. თბილისი, ტეტელაშვილის ქუჩა #8
შეთანხმებულია დამკვეთთან	ხელმოწერა

პროექტის სახელწოდება

ქ.თბილისი, ტეტელაშვილის ქ. #8, შ.პ.ს. „კულტურის ცენტრი იმედი"-ს და შ.პ.ს „ახალი ქართული ჯგუფი"-ს საზოგადოებრივი შენობის რეკონსტრუქციის კორექტირებული პროექტი

შ.პ.ს. „კომპაქტი"
L.T.D. ,,KOMPAQTI,,

ქ.თბილისი მოსკოვის გამზ. #7
ტელ: 899 707 555
ელ-ფოსტა: kompaqti@yahoo.com

თანამდებობა	გვარი	ხელმოწერა	თარიღი
დირექტორი	ა. მიქელაძე		
მთ. არქიტექტორი	ა. მიქელაძე		
პროექტის ავტორი	გ. ზედგინიძე		
დამუშავება	გ. ზედგინიძე		
მასშტაბი	1-100	გადახურვის გეგმა +8,70 ნიშნ-ზე	
თარიღი			

სტადია	ფურცლები	ფურცელი
პროექტი		ა-08