

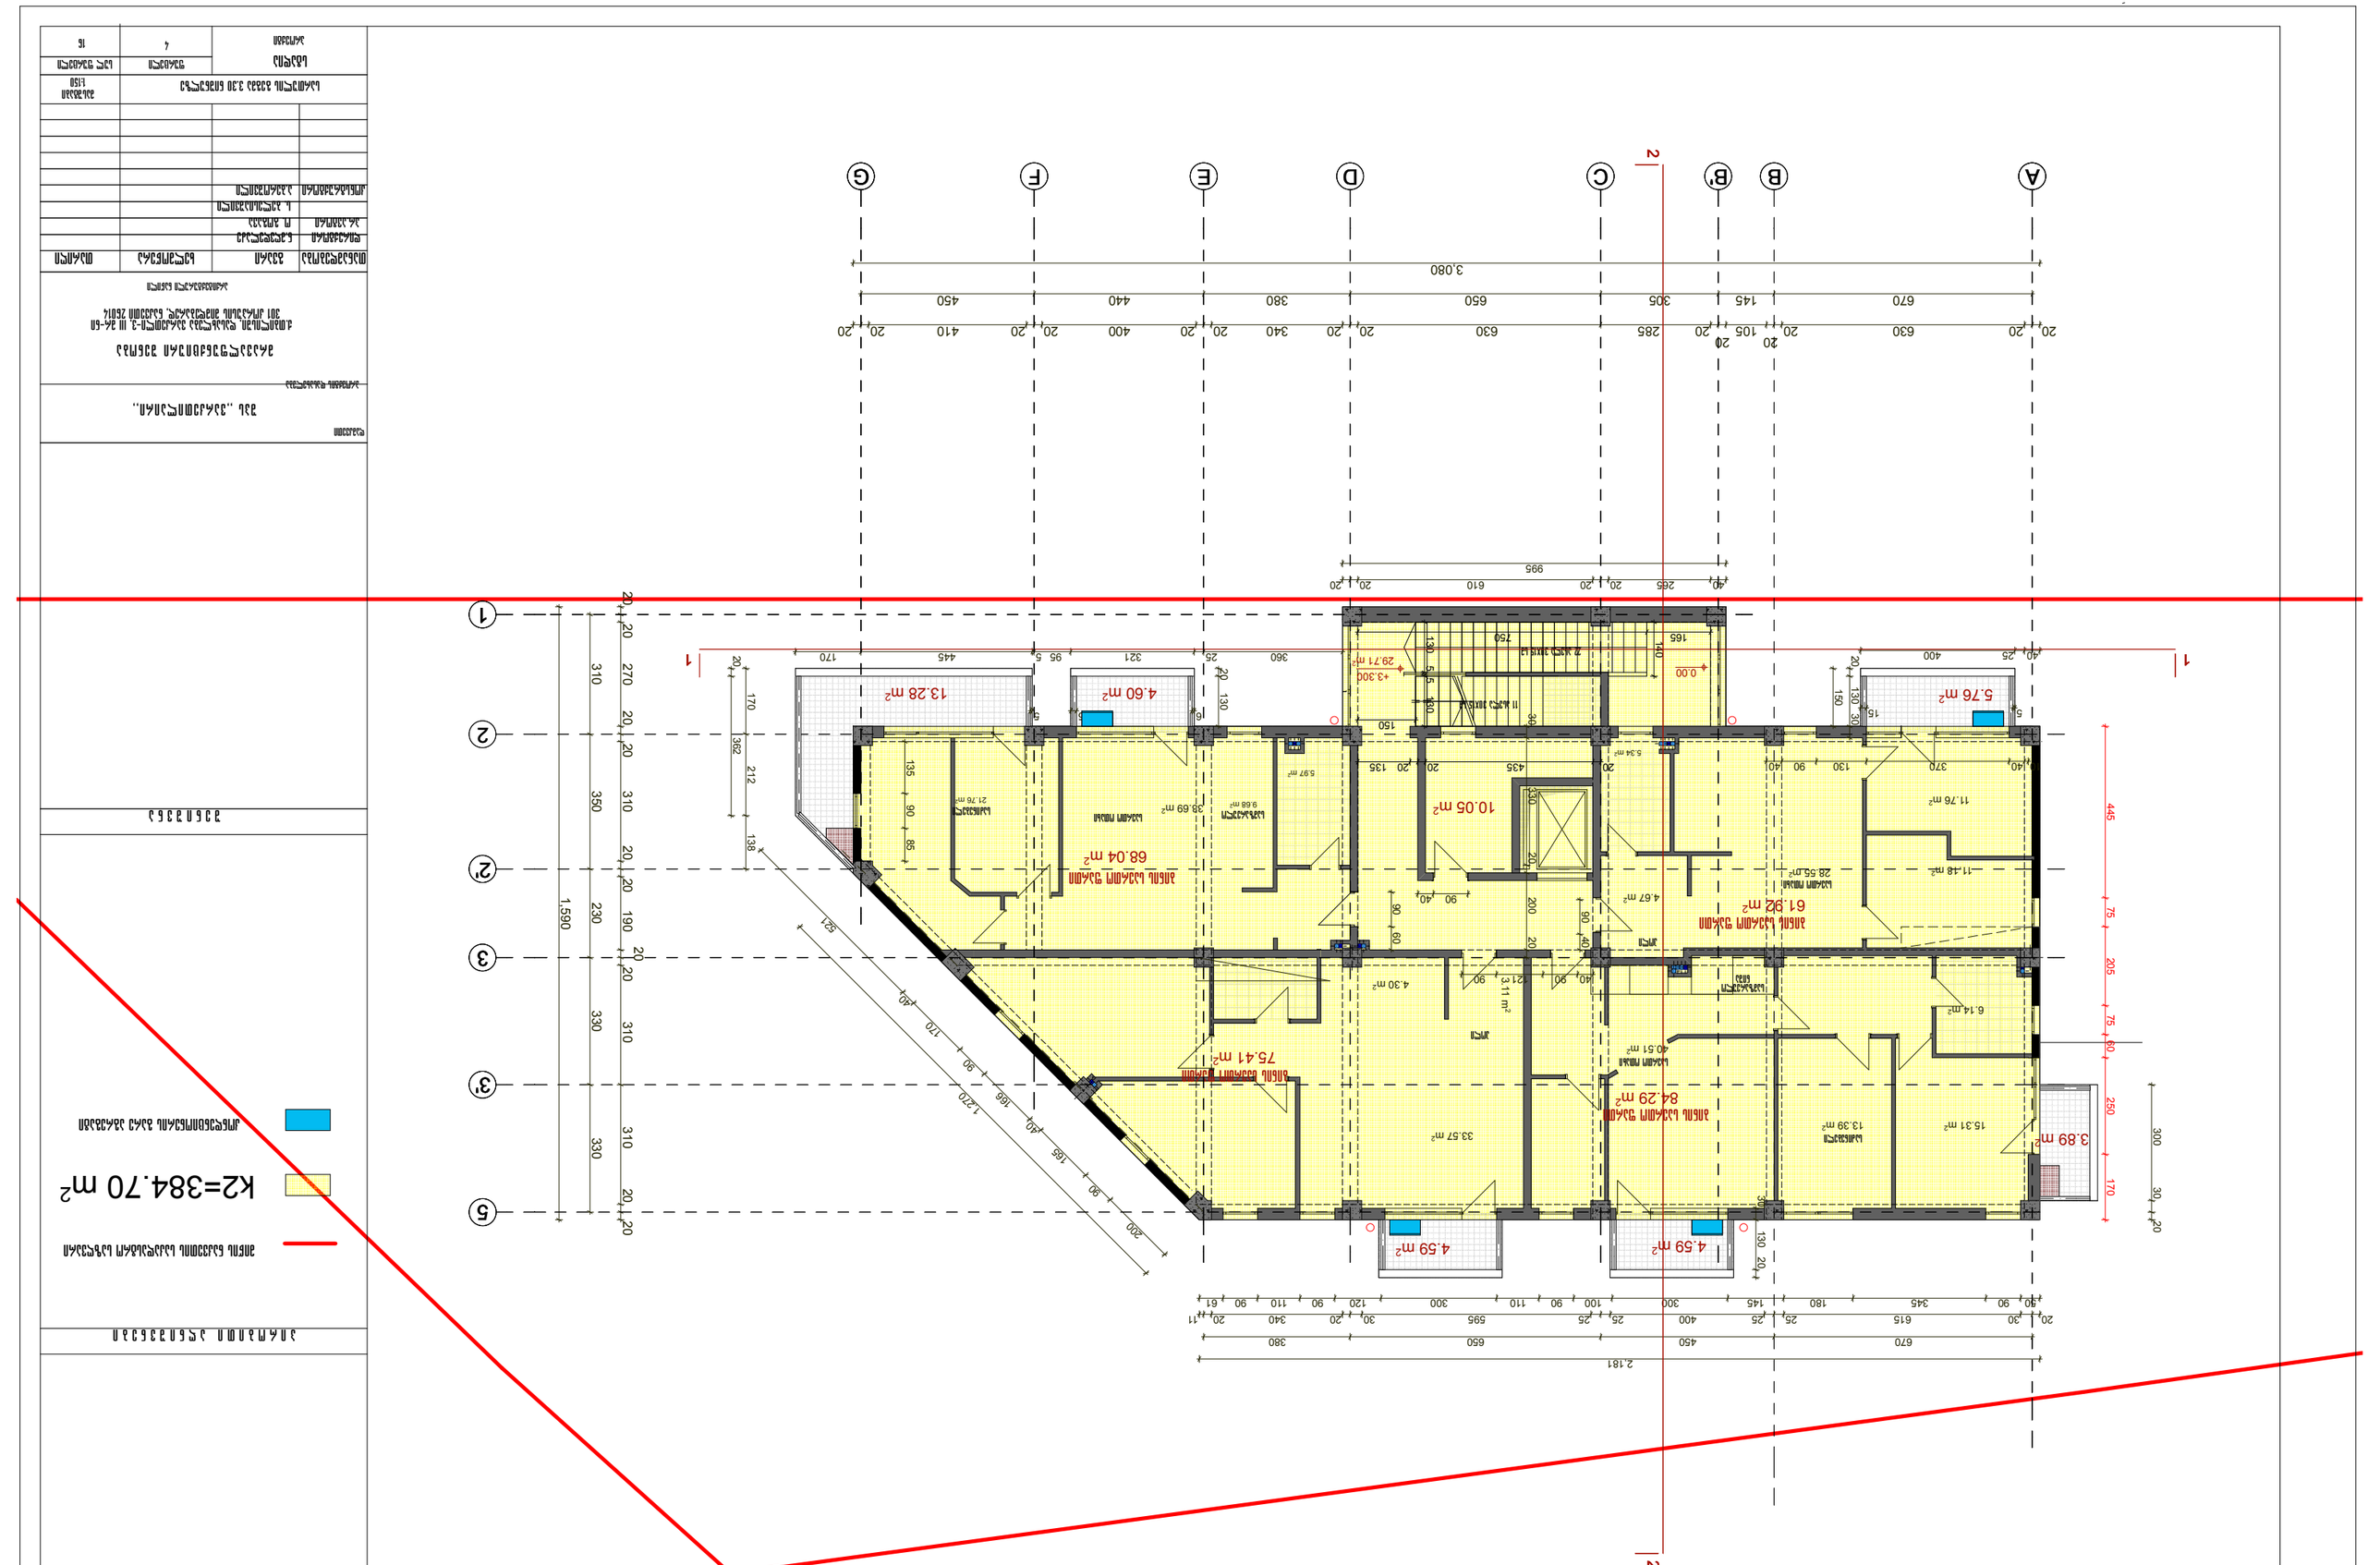
A
B
B'
C
D
E
F
G
1
2
3
3'
5
3.080
995
68.04 m²
75.41 m²
84.29 m²
61.92 m²
10.05 m²
13.28 m²
4.60 m²
5.76 m²
4.59 m²
4.59 m²
3.89 m²
29.71 m²
+3.300
0.00
1.590
2.181
445
300

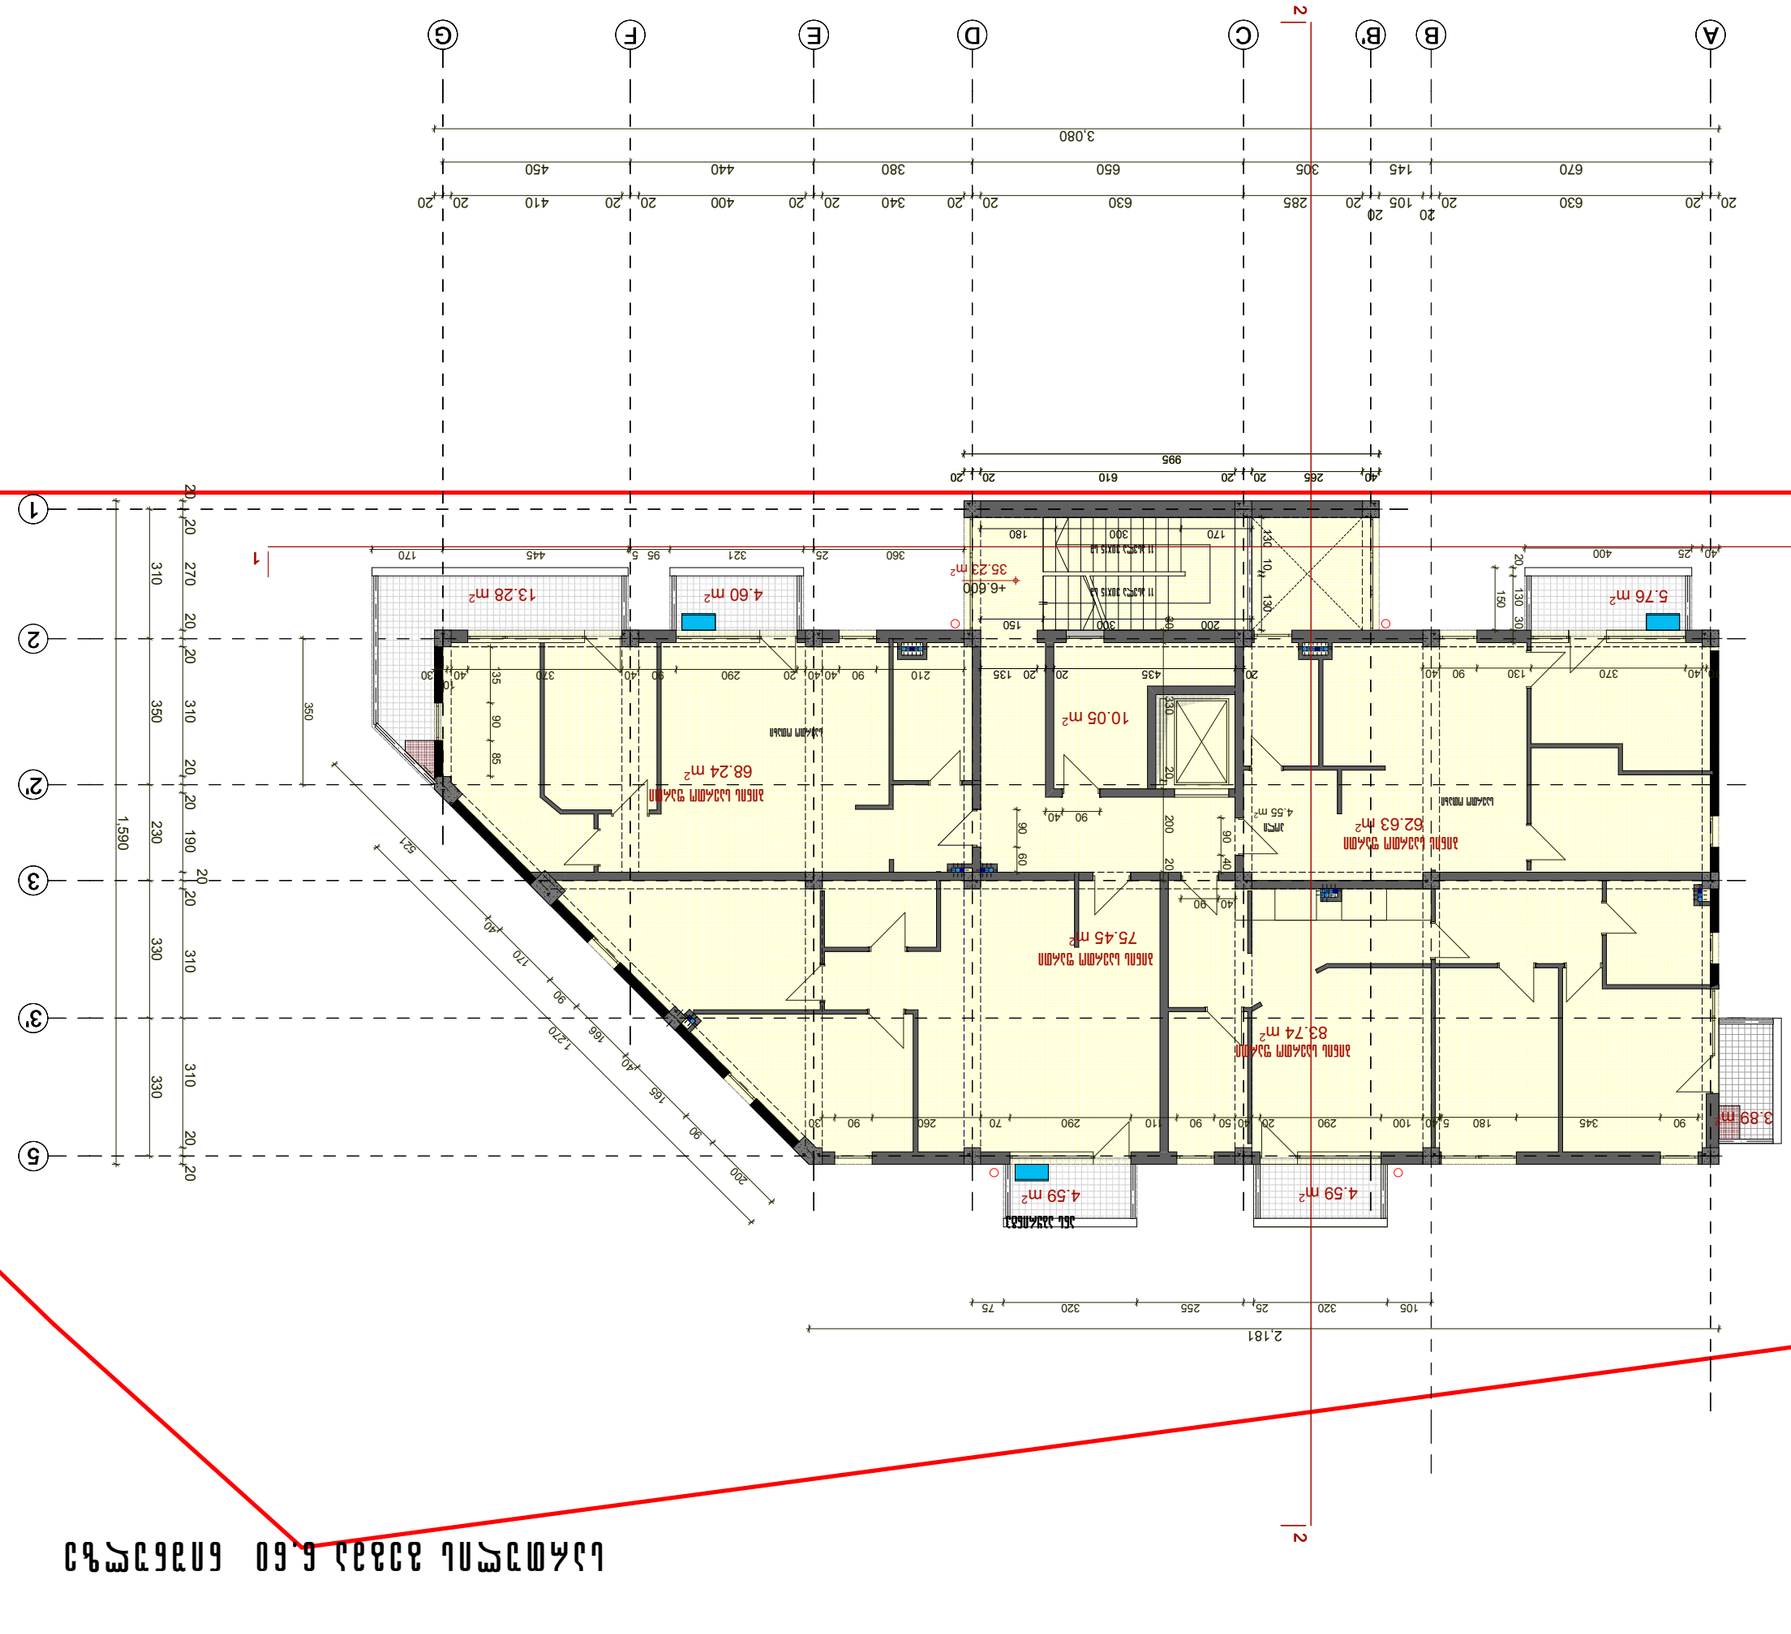


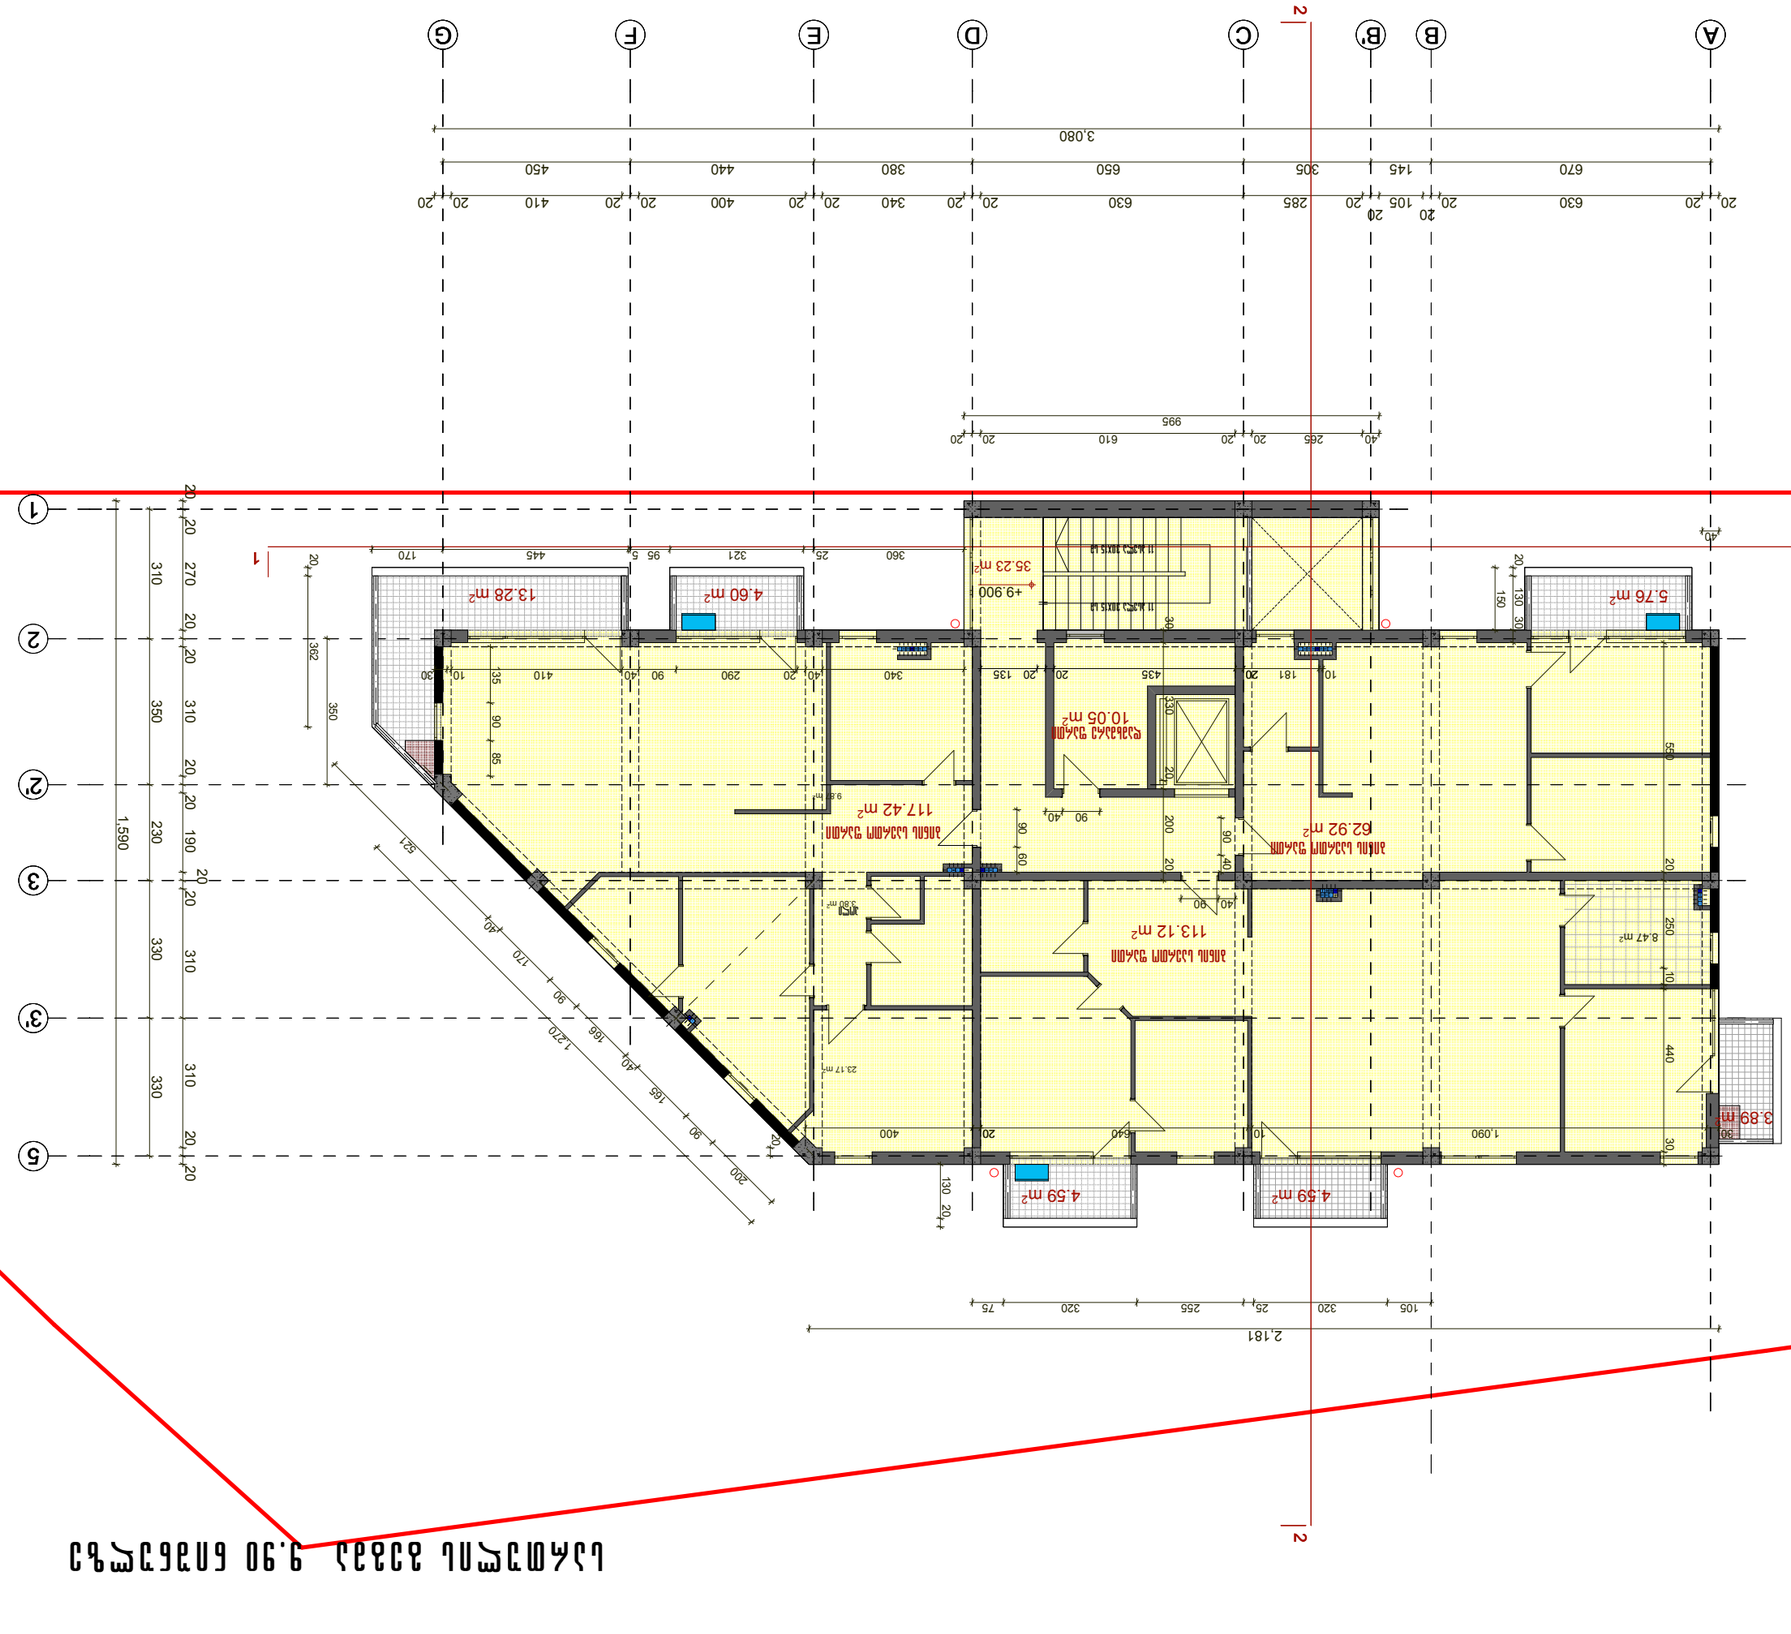


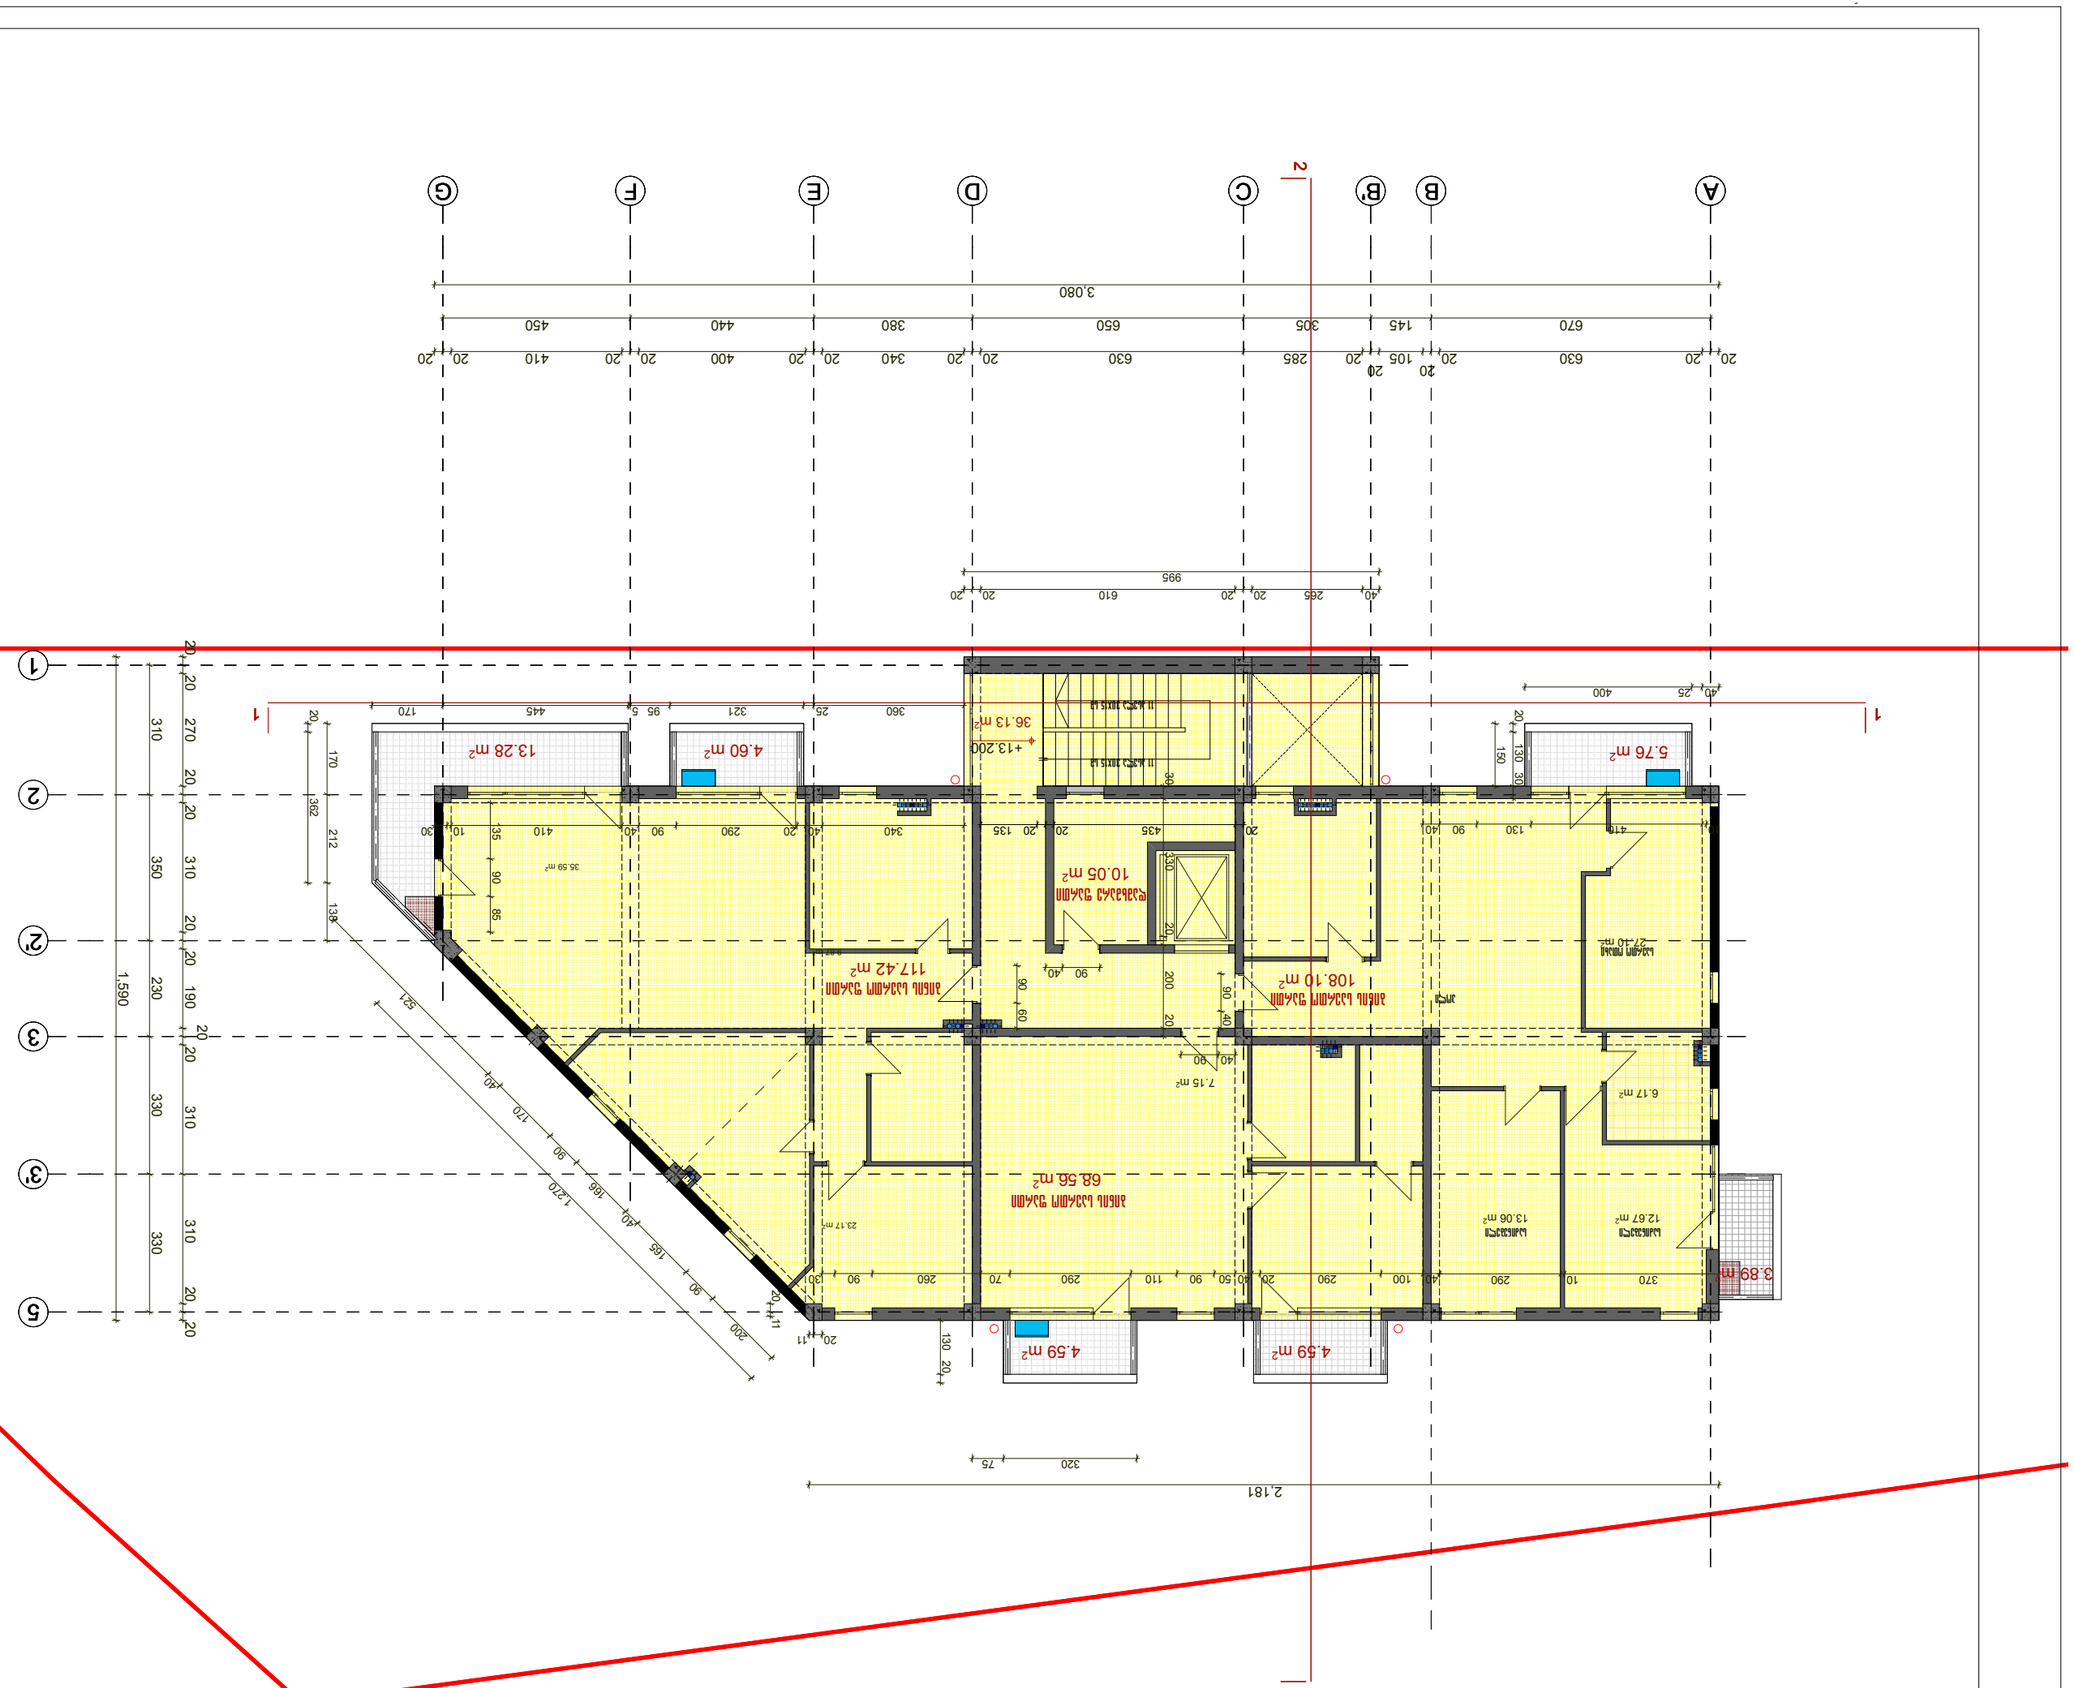



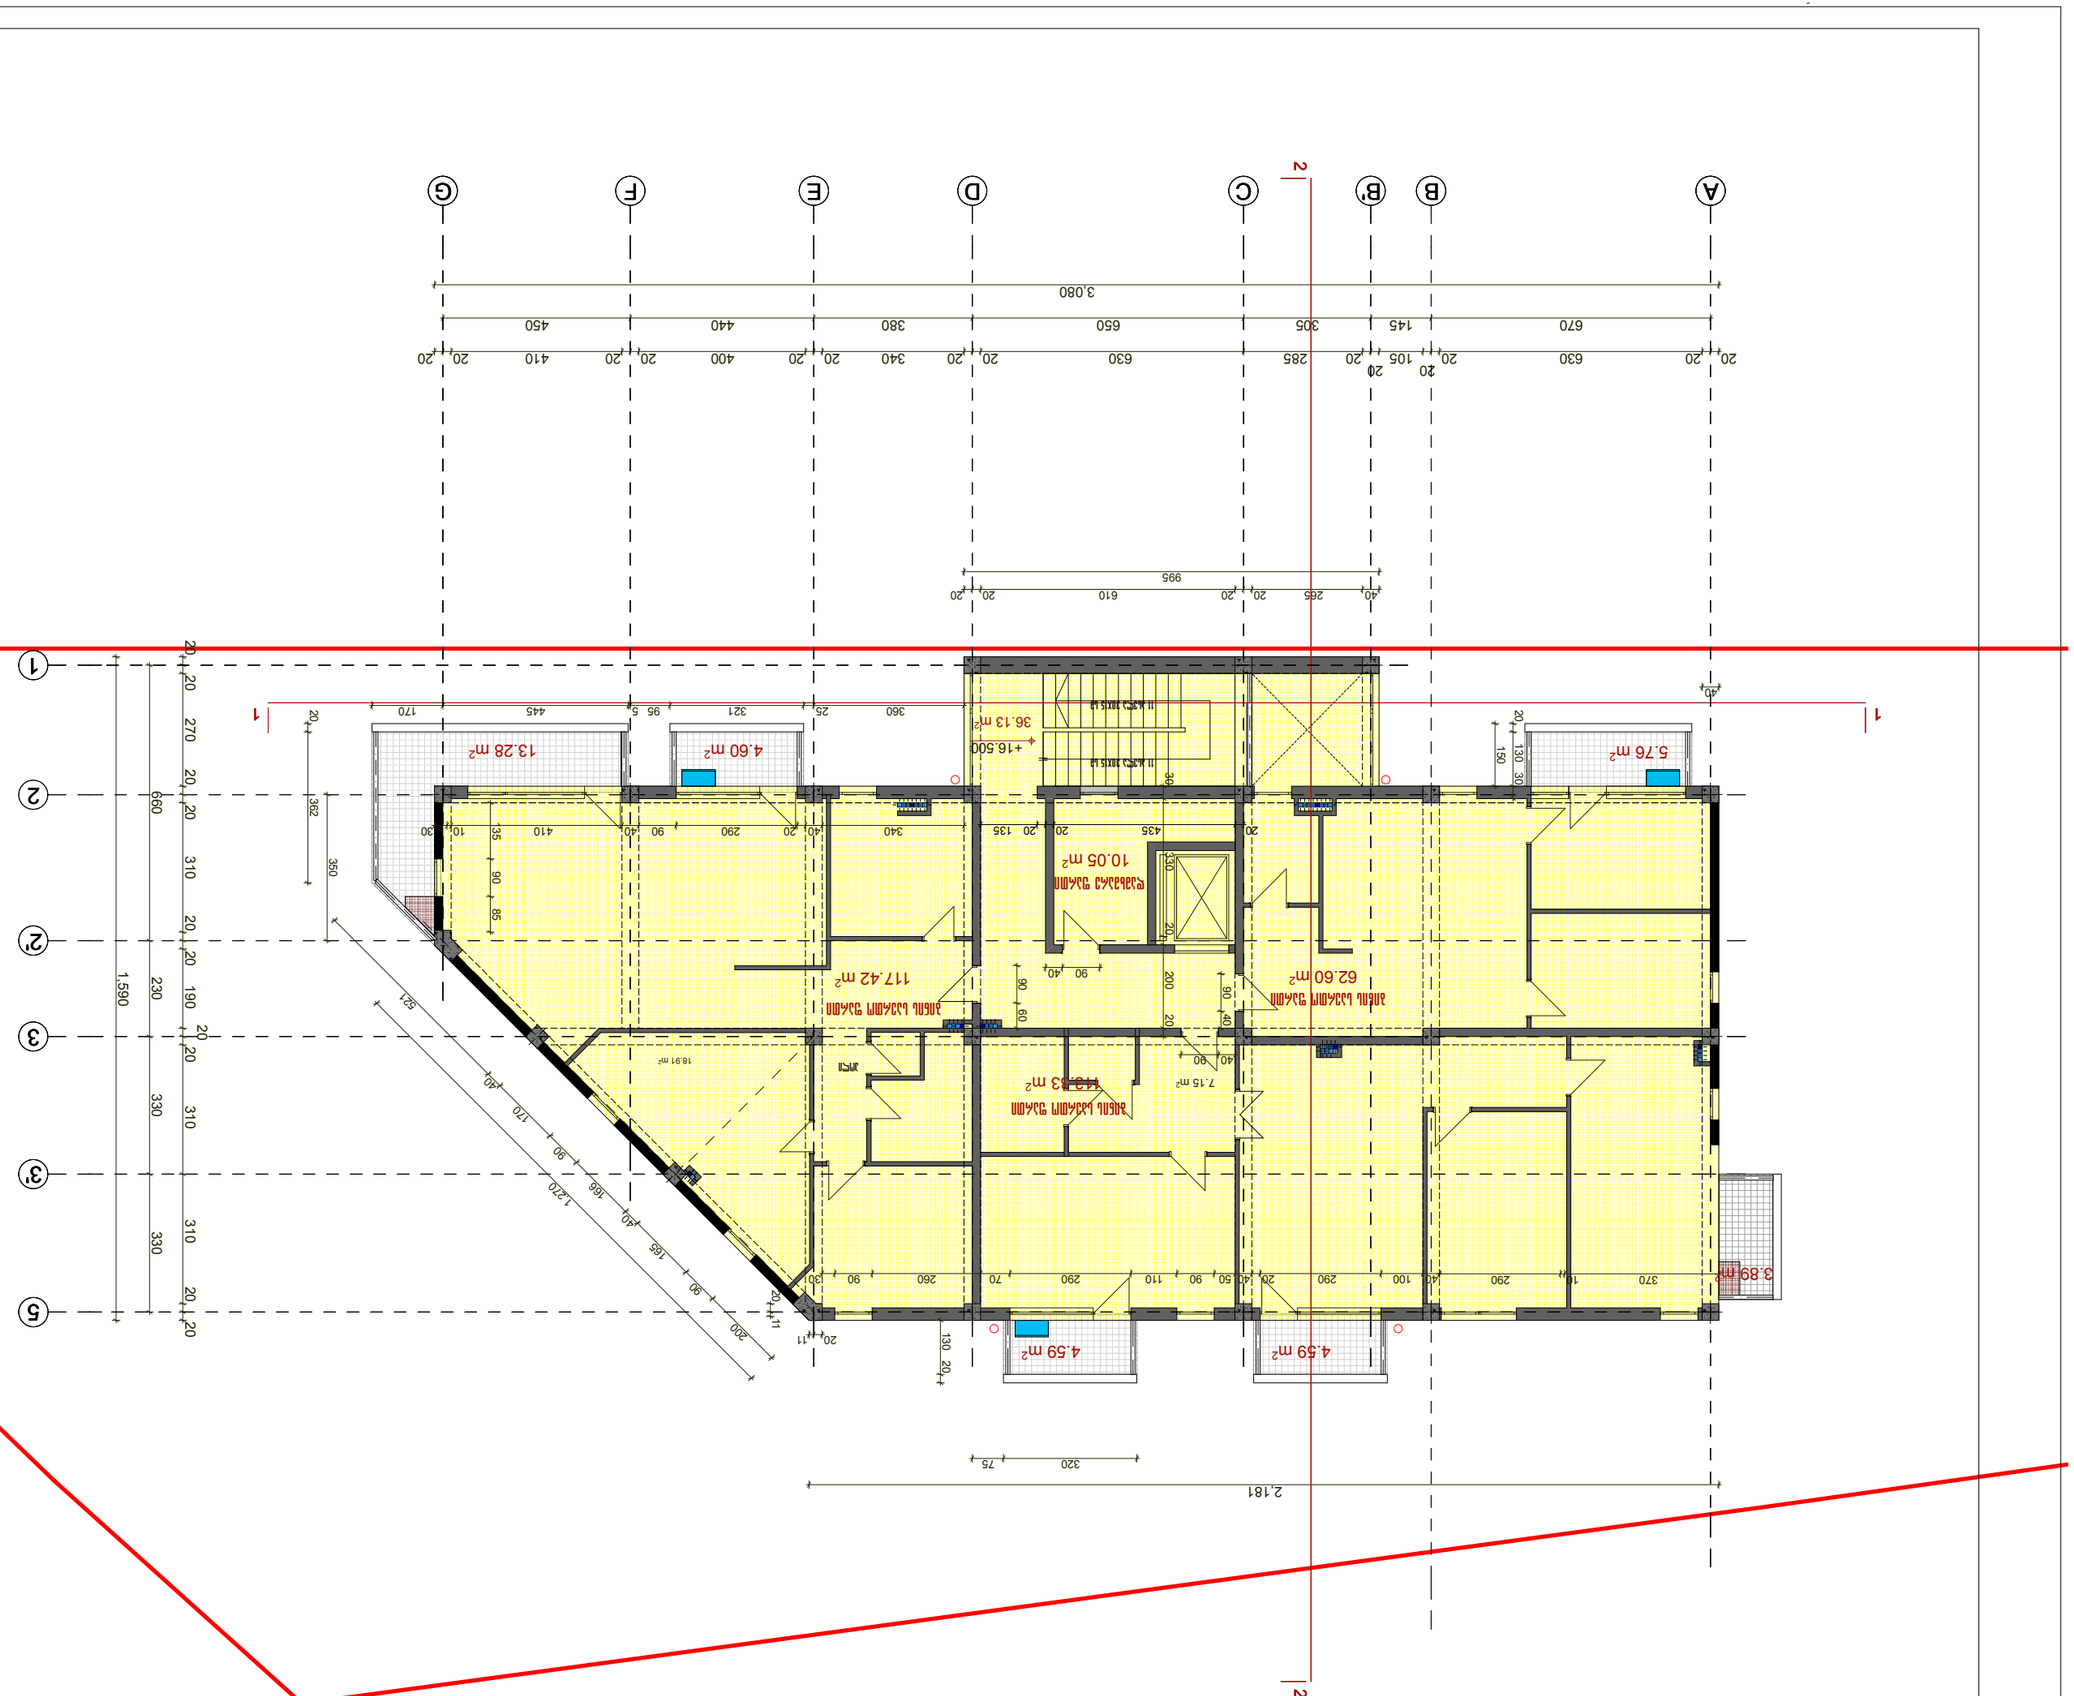















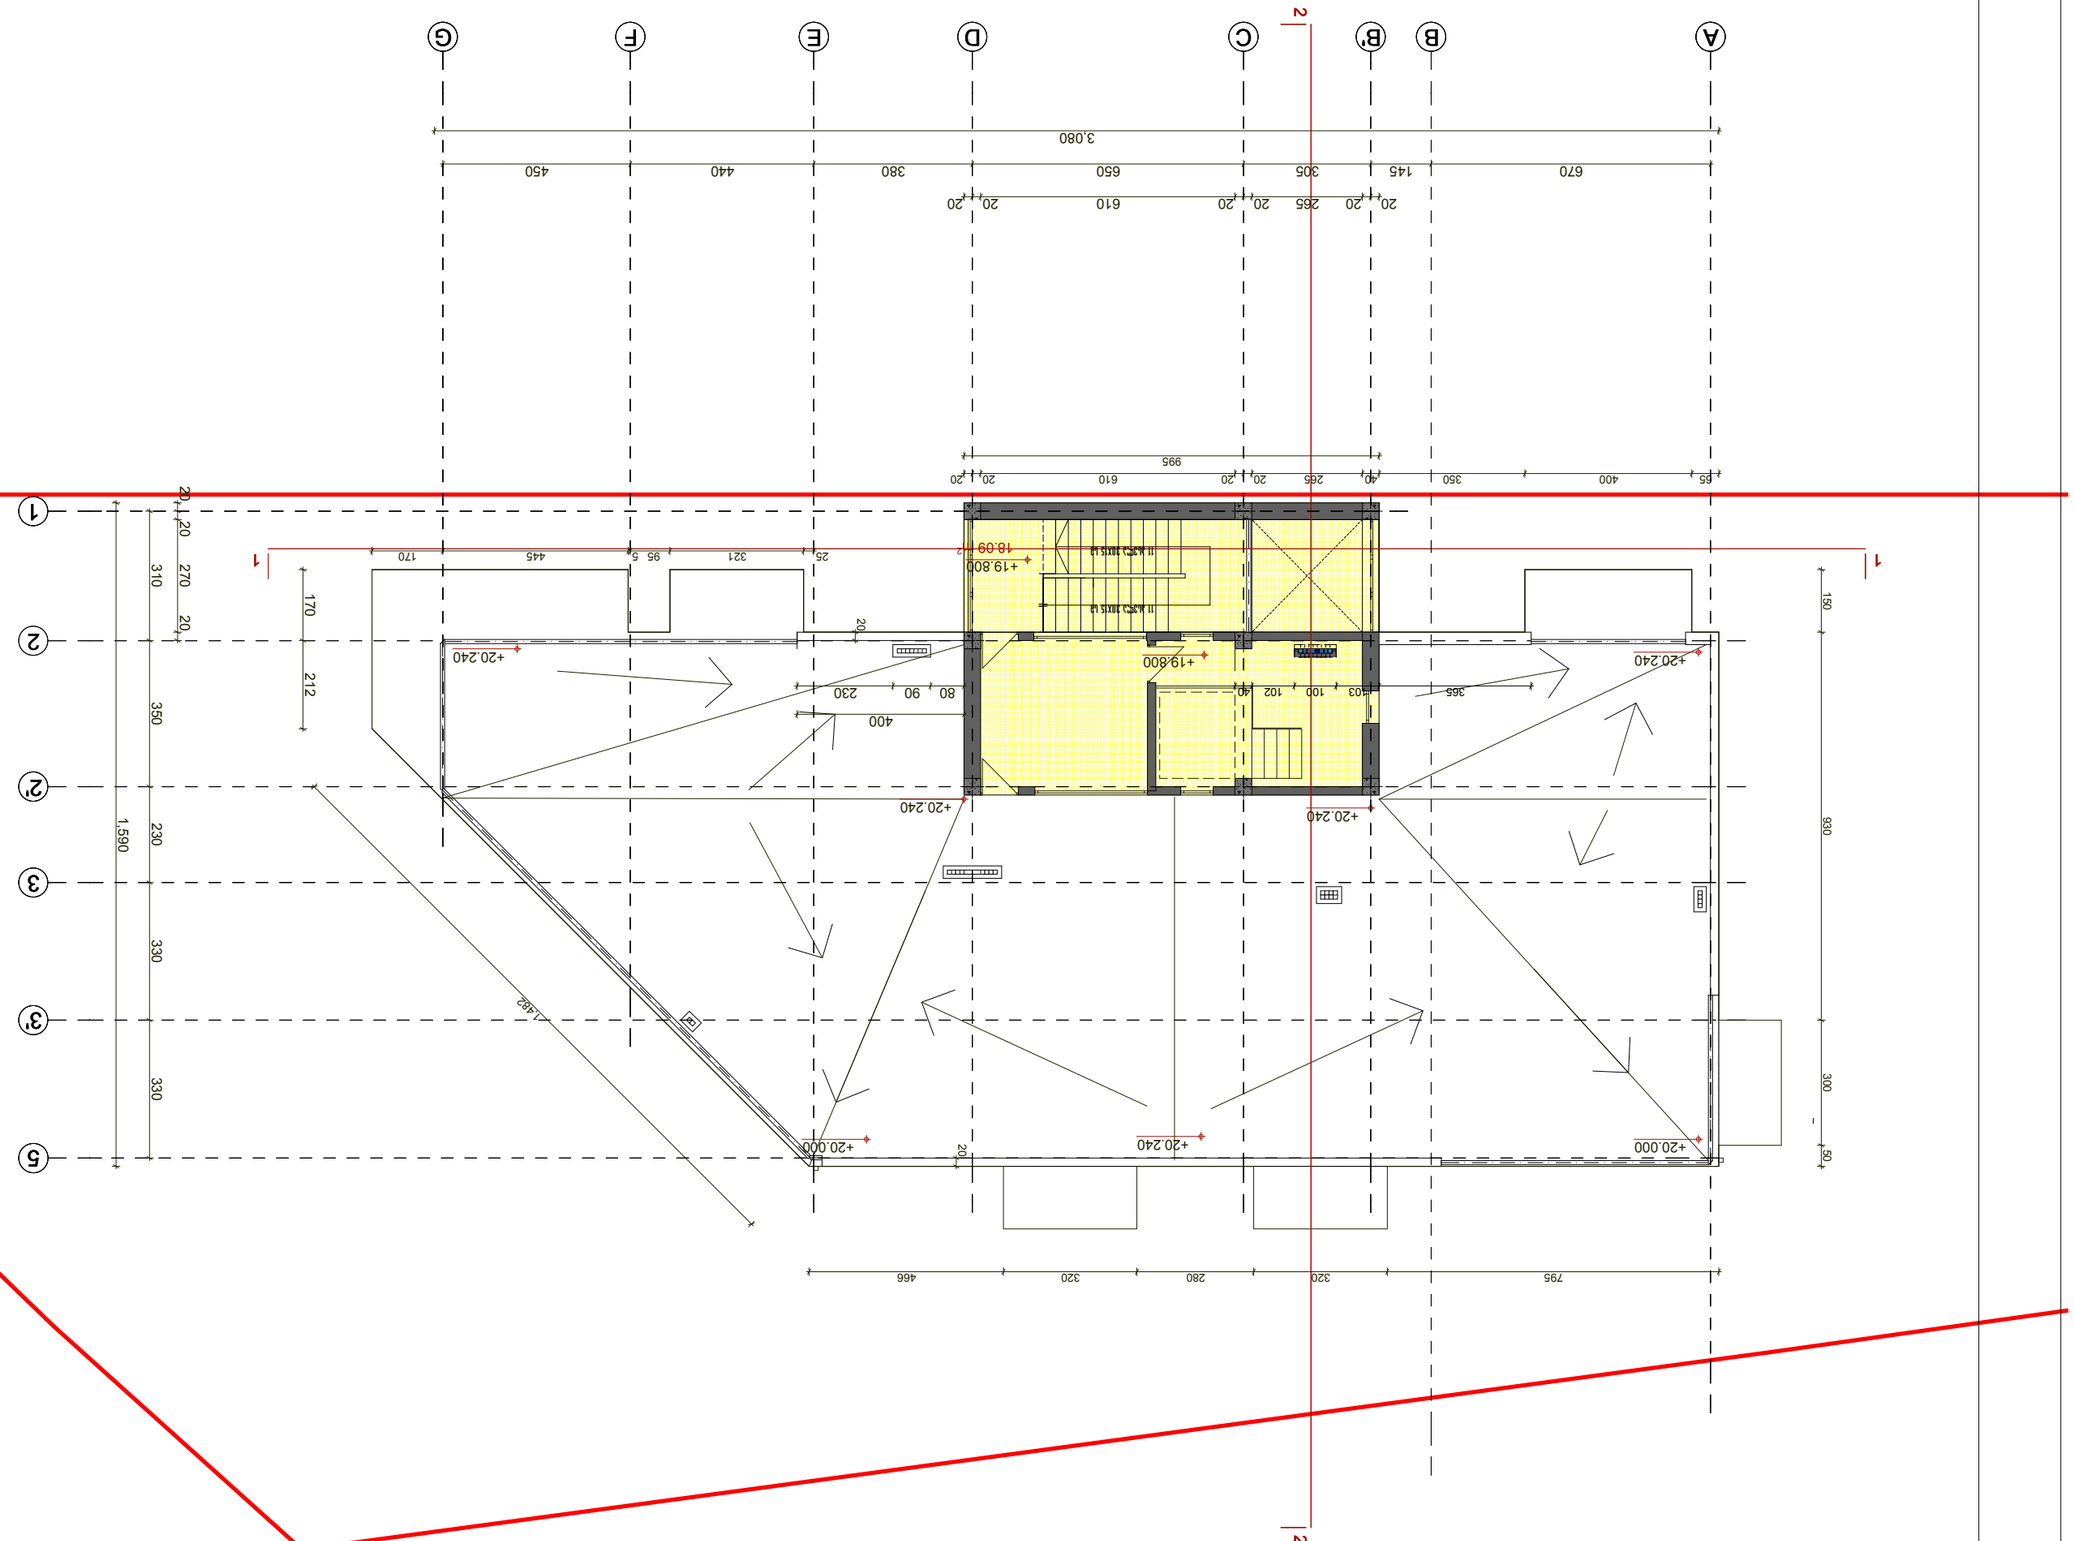





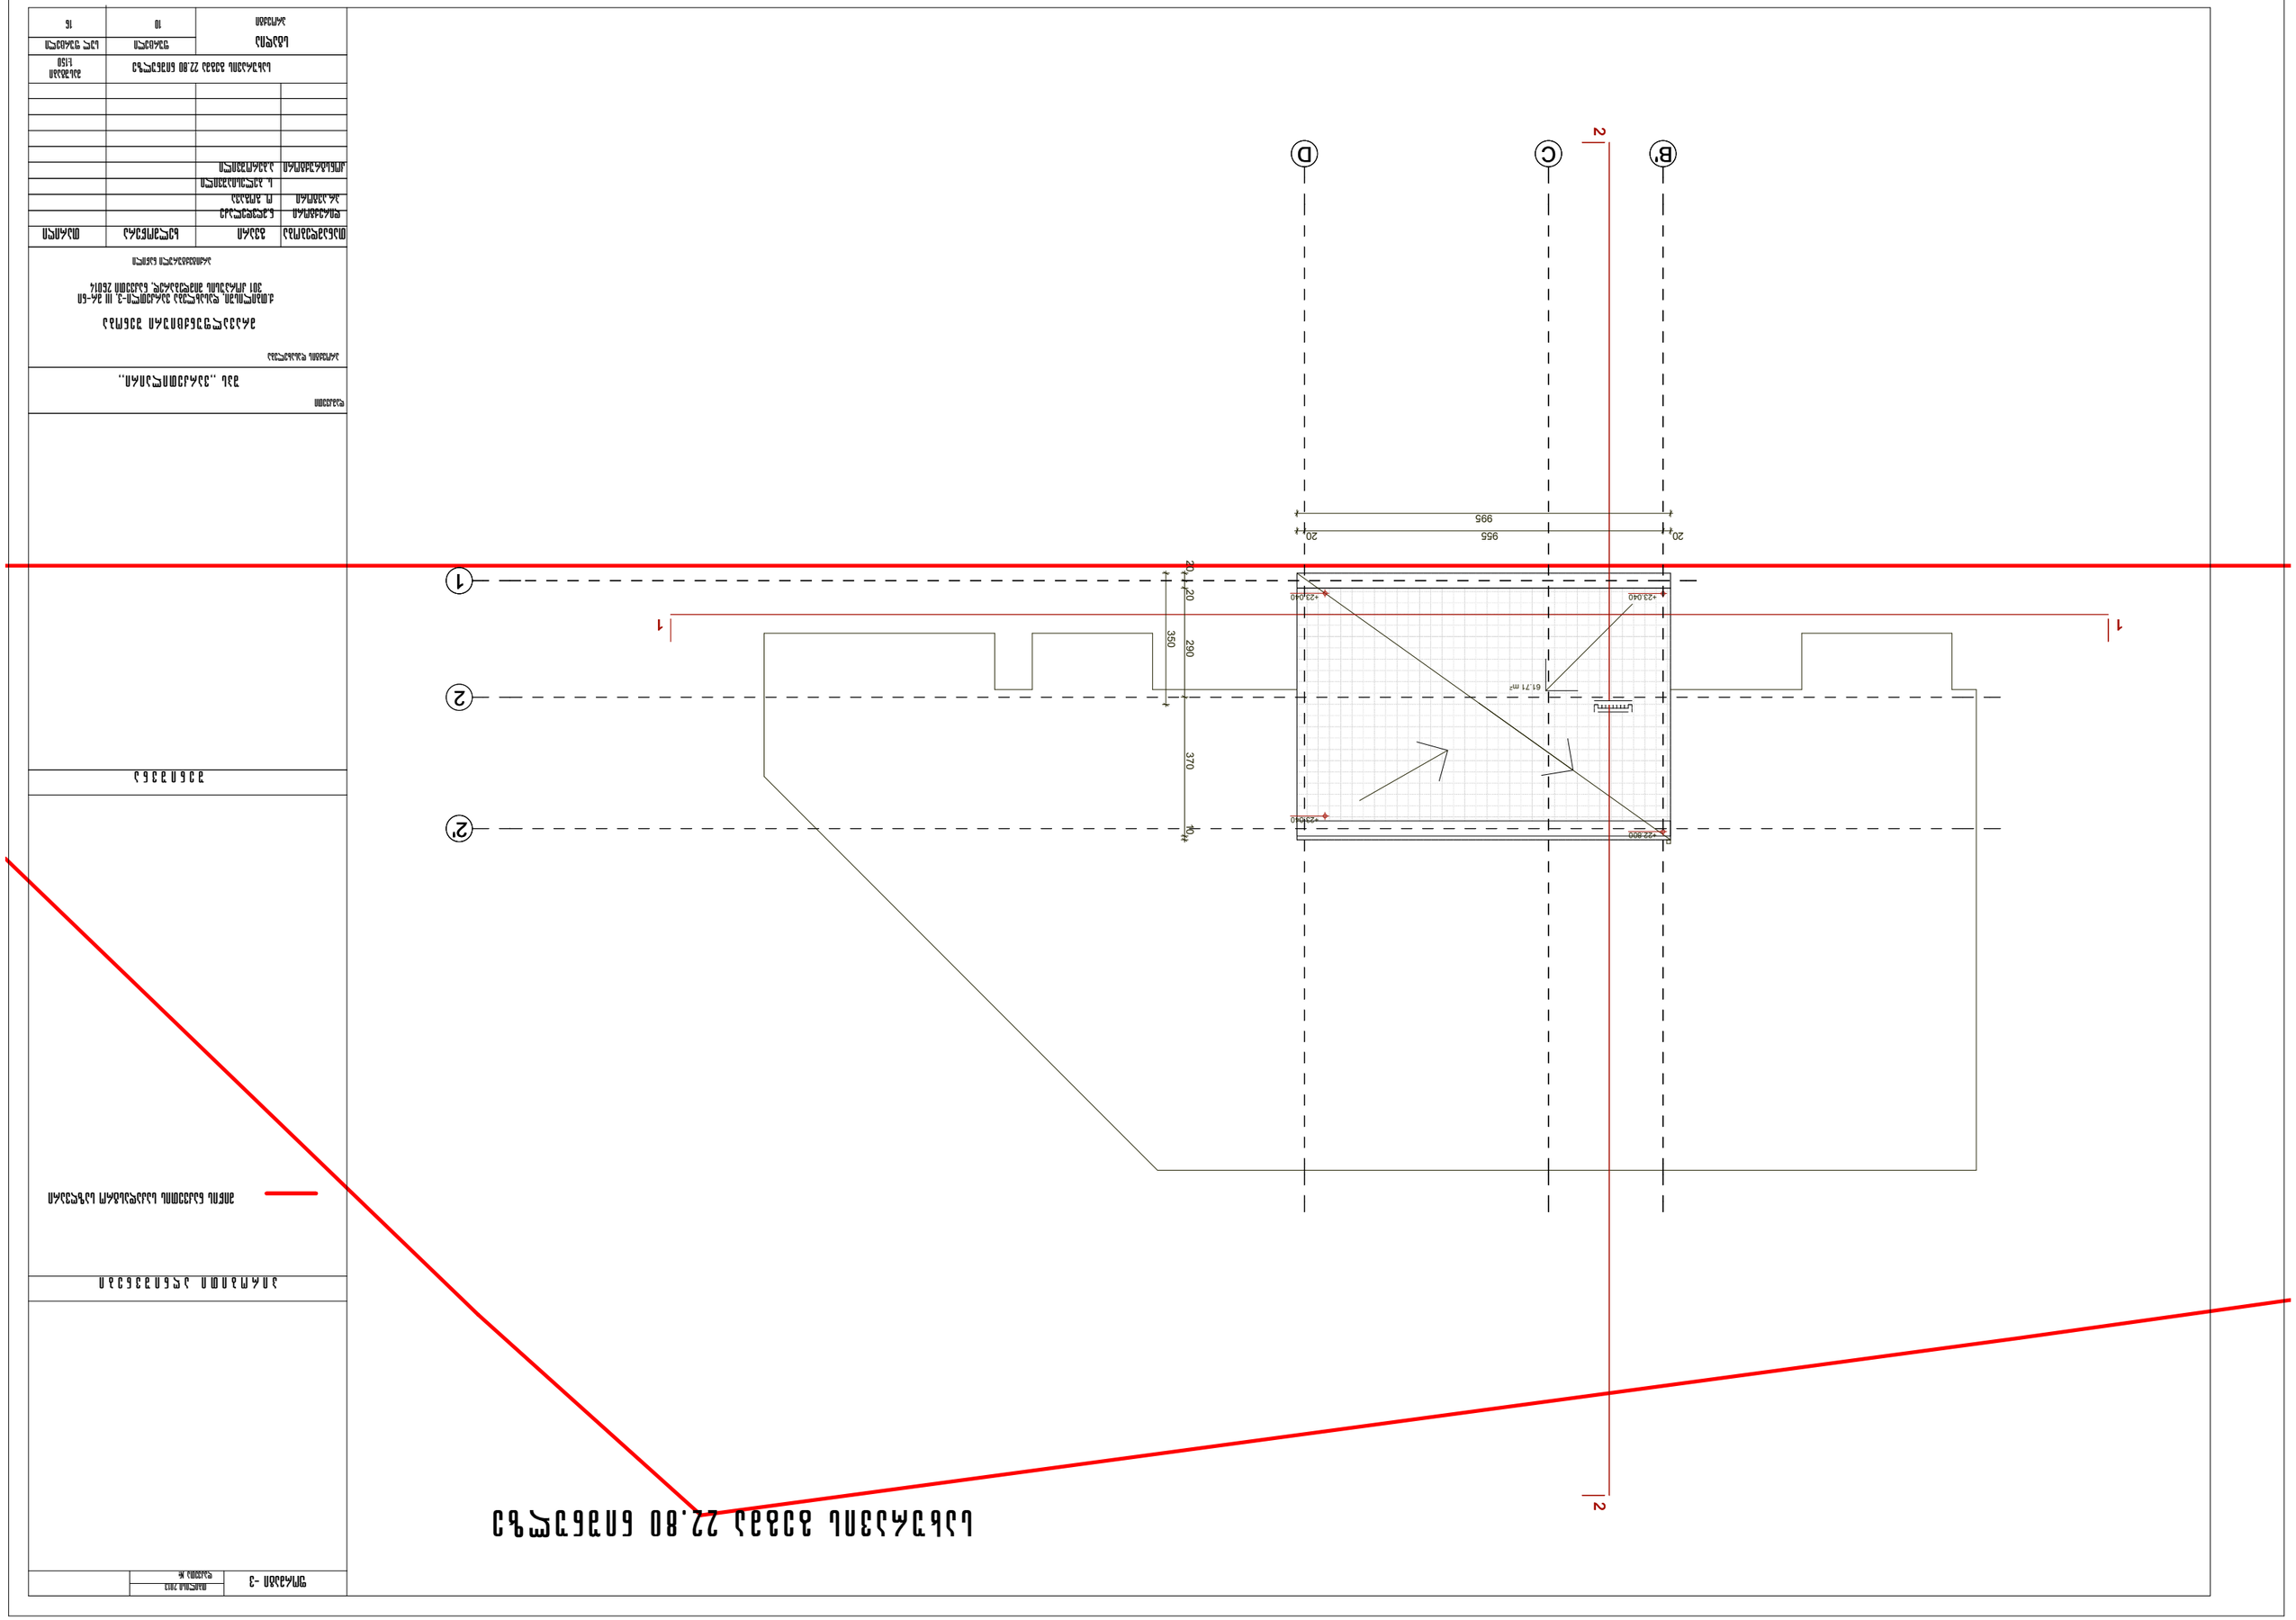

D
C
B'
2
995
955
20
20
1
1
2
2'
20
20
350
290
370
10
+23.040
+23.040
+23.040
+22.800
61.71 m²