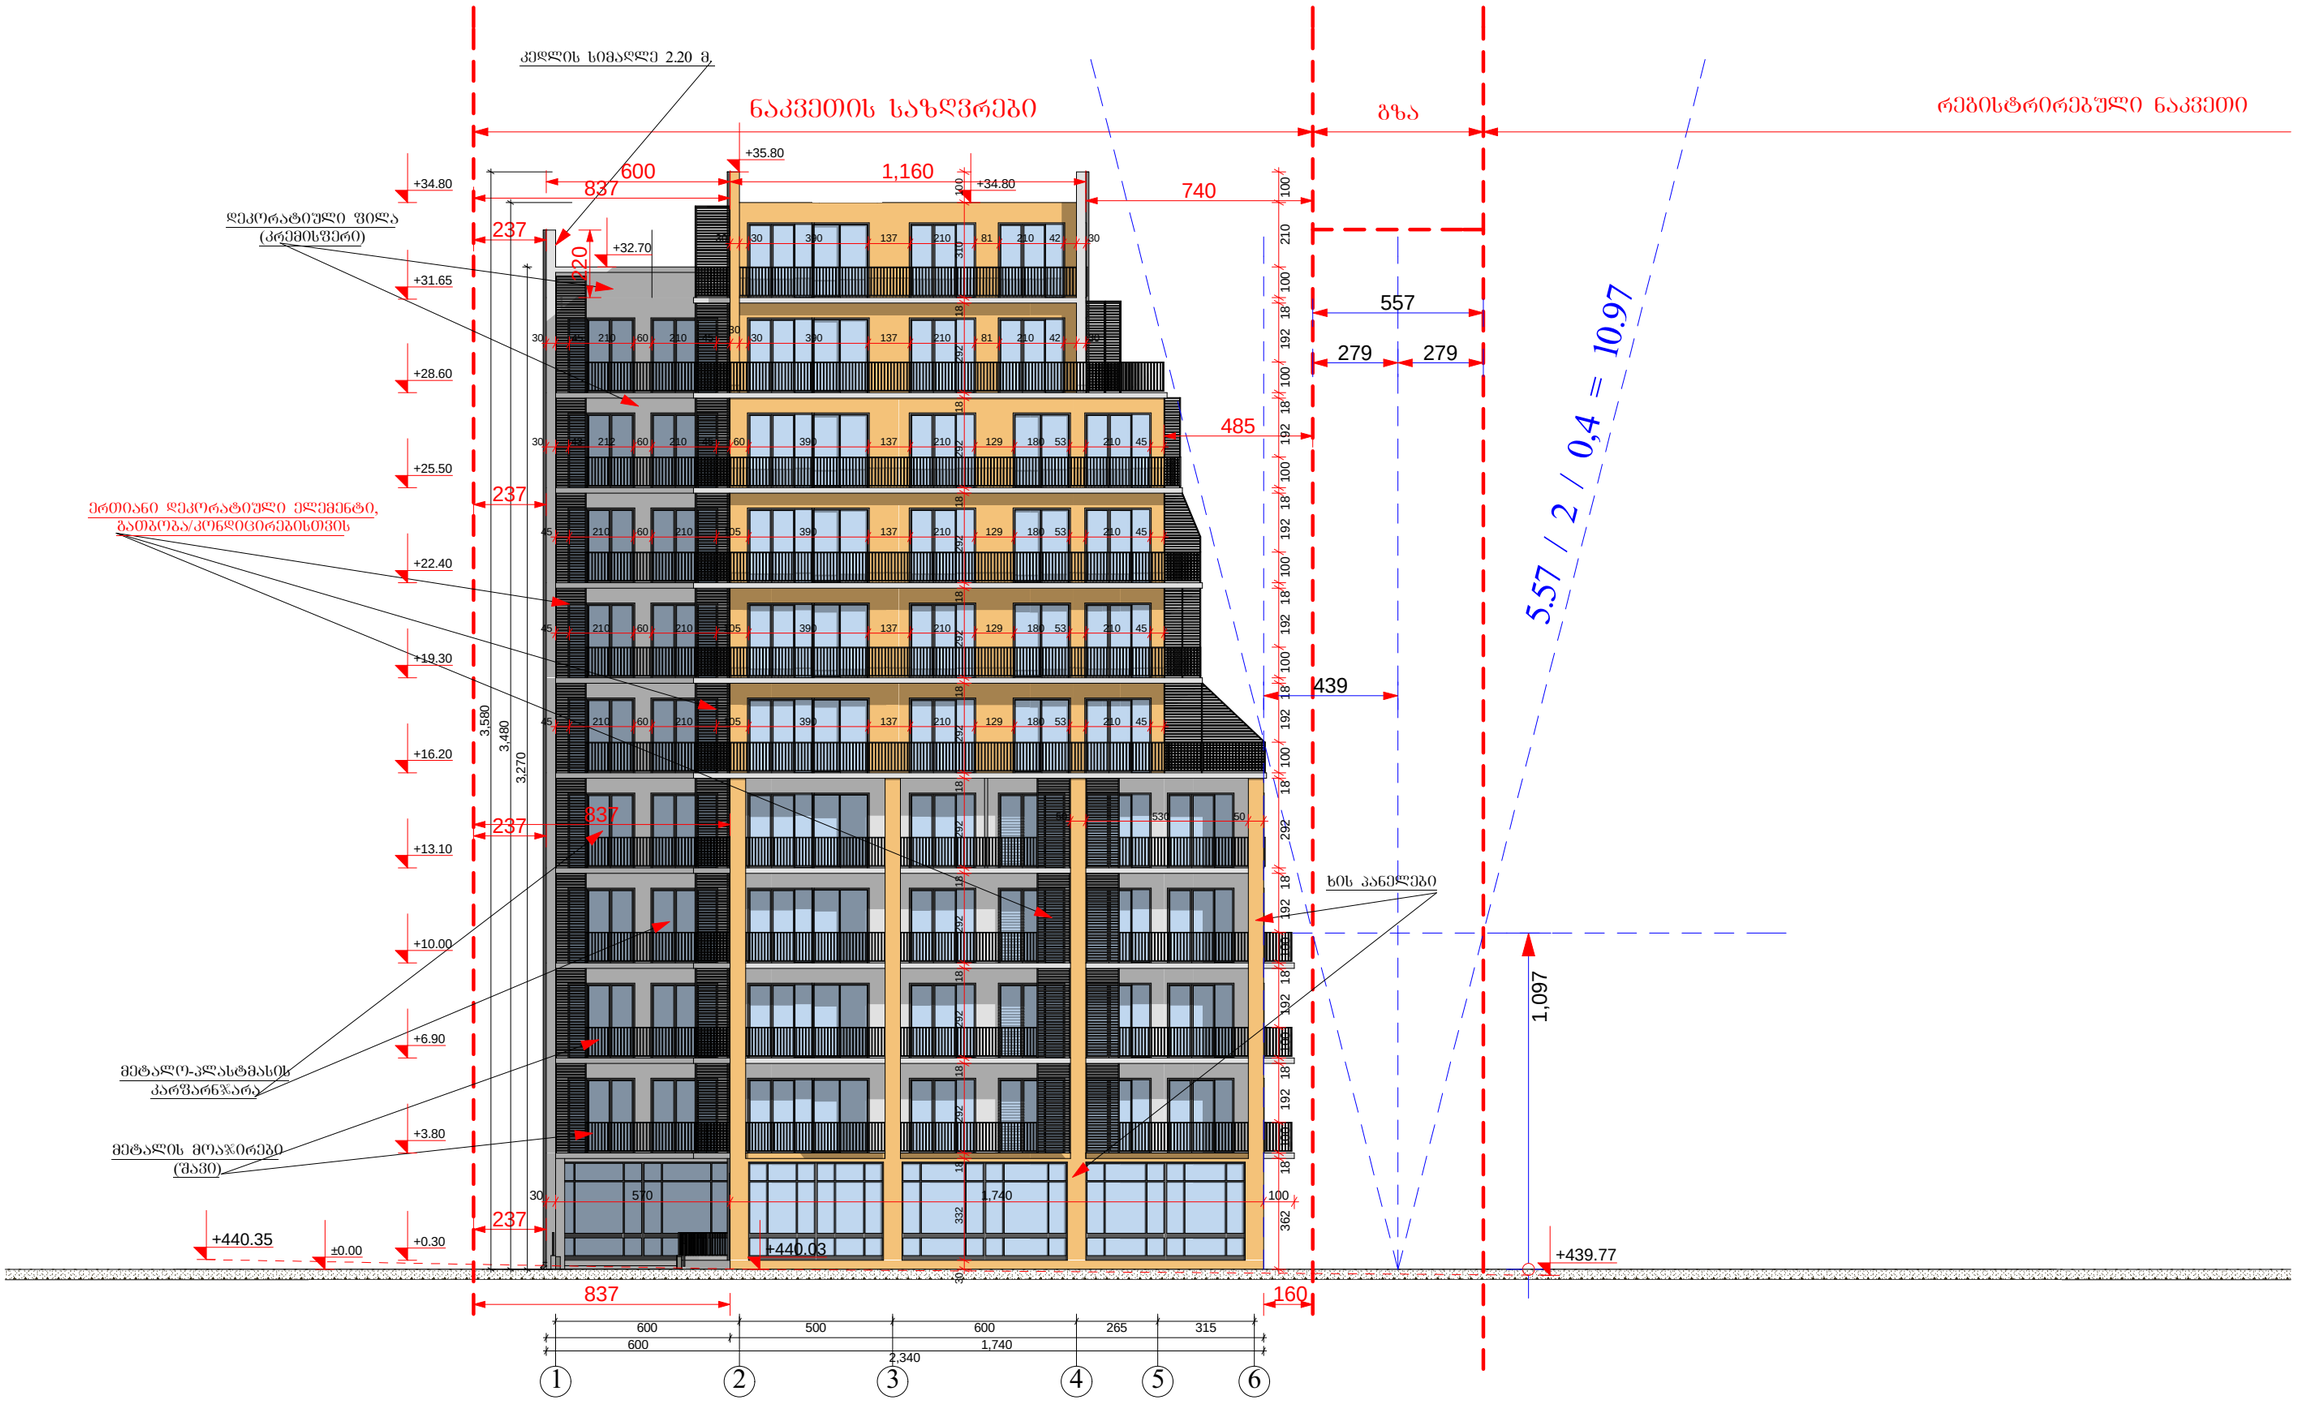

A-3	1-12 პროექტის №	დამკვეთი: "რეალ ესთეიტ კონსტრაქშენ" "Real Estate Construction"	ნახაზი: ფასადი 1 - 6 ღერძებში	პროექტის დასახელება	თარიღი 02/22/2014
დირექტორი		ზ. ქოჩიაშვილი		მრავალფუნქციური კომპლექსი	
არქიტექტორი		მ. პაპუკაშვილი		ქ. თბილისი, სოფელი დიღომი, ნაკვეთი 034/698	
			"Real Estate Construction" თბილისი, დიღომი, საჩხეროს გზისა და ახმეტელის ქუჩის გაღაკვეთა ტელ: (+995) 599 555 574	მასშტაბი 1-200	სტადია არქიტექტურული პროექტი
				ინდექსი	ფურც. № 22

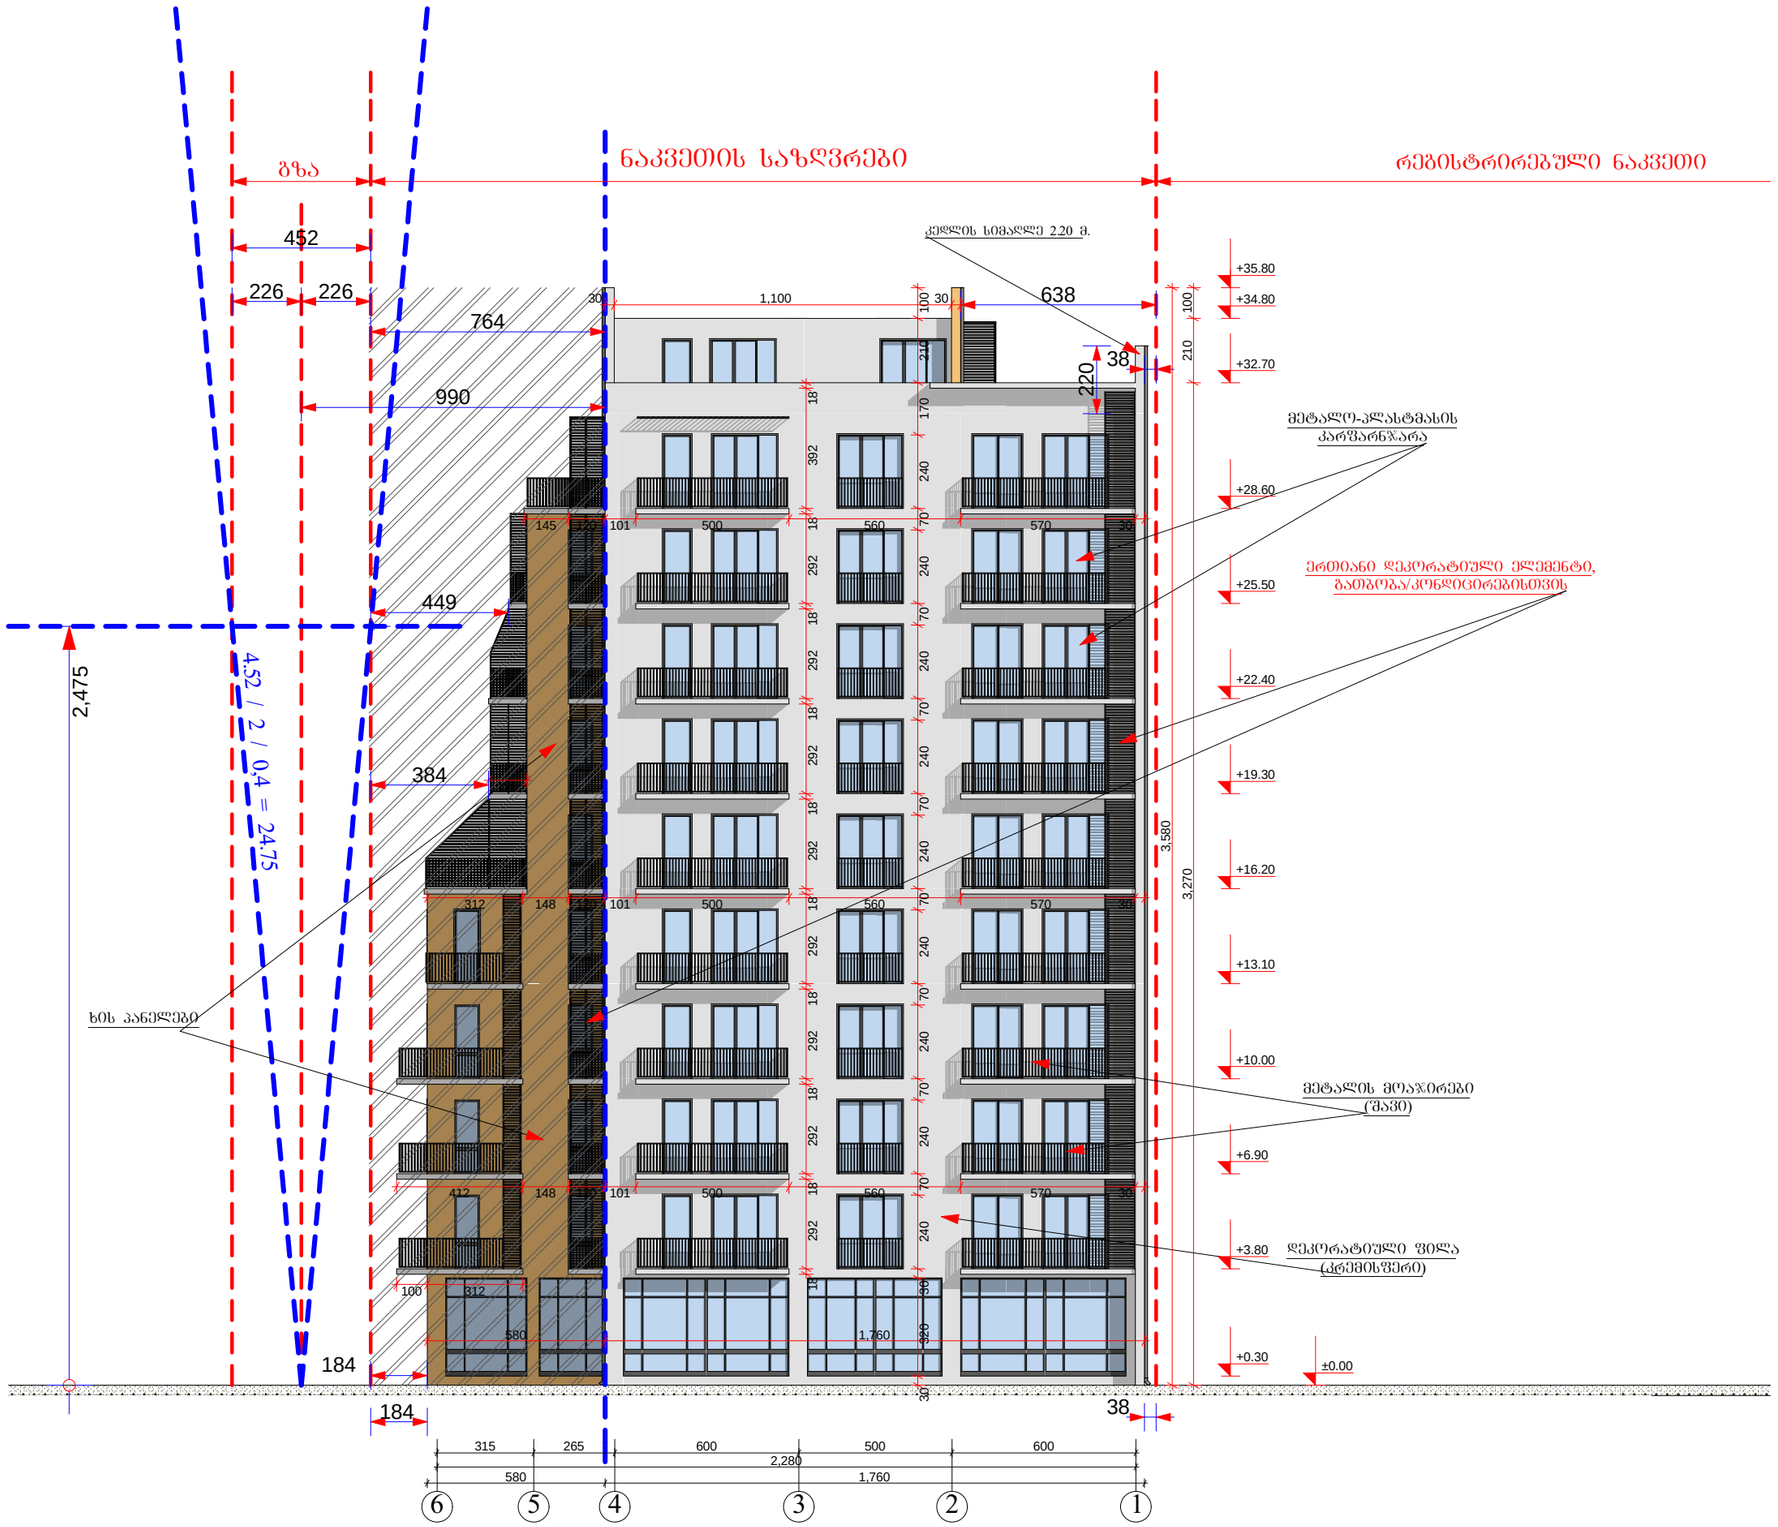

A-3	1-12 პროექტის №	დამკვეთი: "რეალ ესთეიტ კონსტრაქშენ" "Real Estate Construction"		ნახაზი: **ფასადი 6 - 1 დერძებში**	პროექტის დასახელება: **მრავალფუნქციური კომპლექსი** ქ. თბილისი, სოფელი დიღომი, ნაკვეთი 034/698
დირექტორი		ზ. ჯოჯუაშვილი			თარიღი 02/22/2014
არქიტექტორი		მ. პაპუაშვილი			
				"Real Estate Construction" თბილისი, დიღომი, სამხრეთ გზისა და ახმეტელის ქუჩის გაკვეთა ტელ: (+995) 599 555 574	მასშტაბი 1-200 / სტადია არქიტექტურული პროექტი / ცვლილება / ფურც. № 23

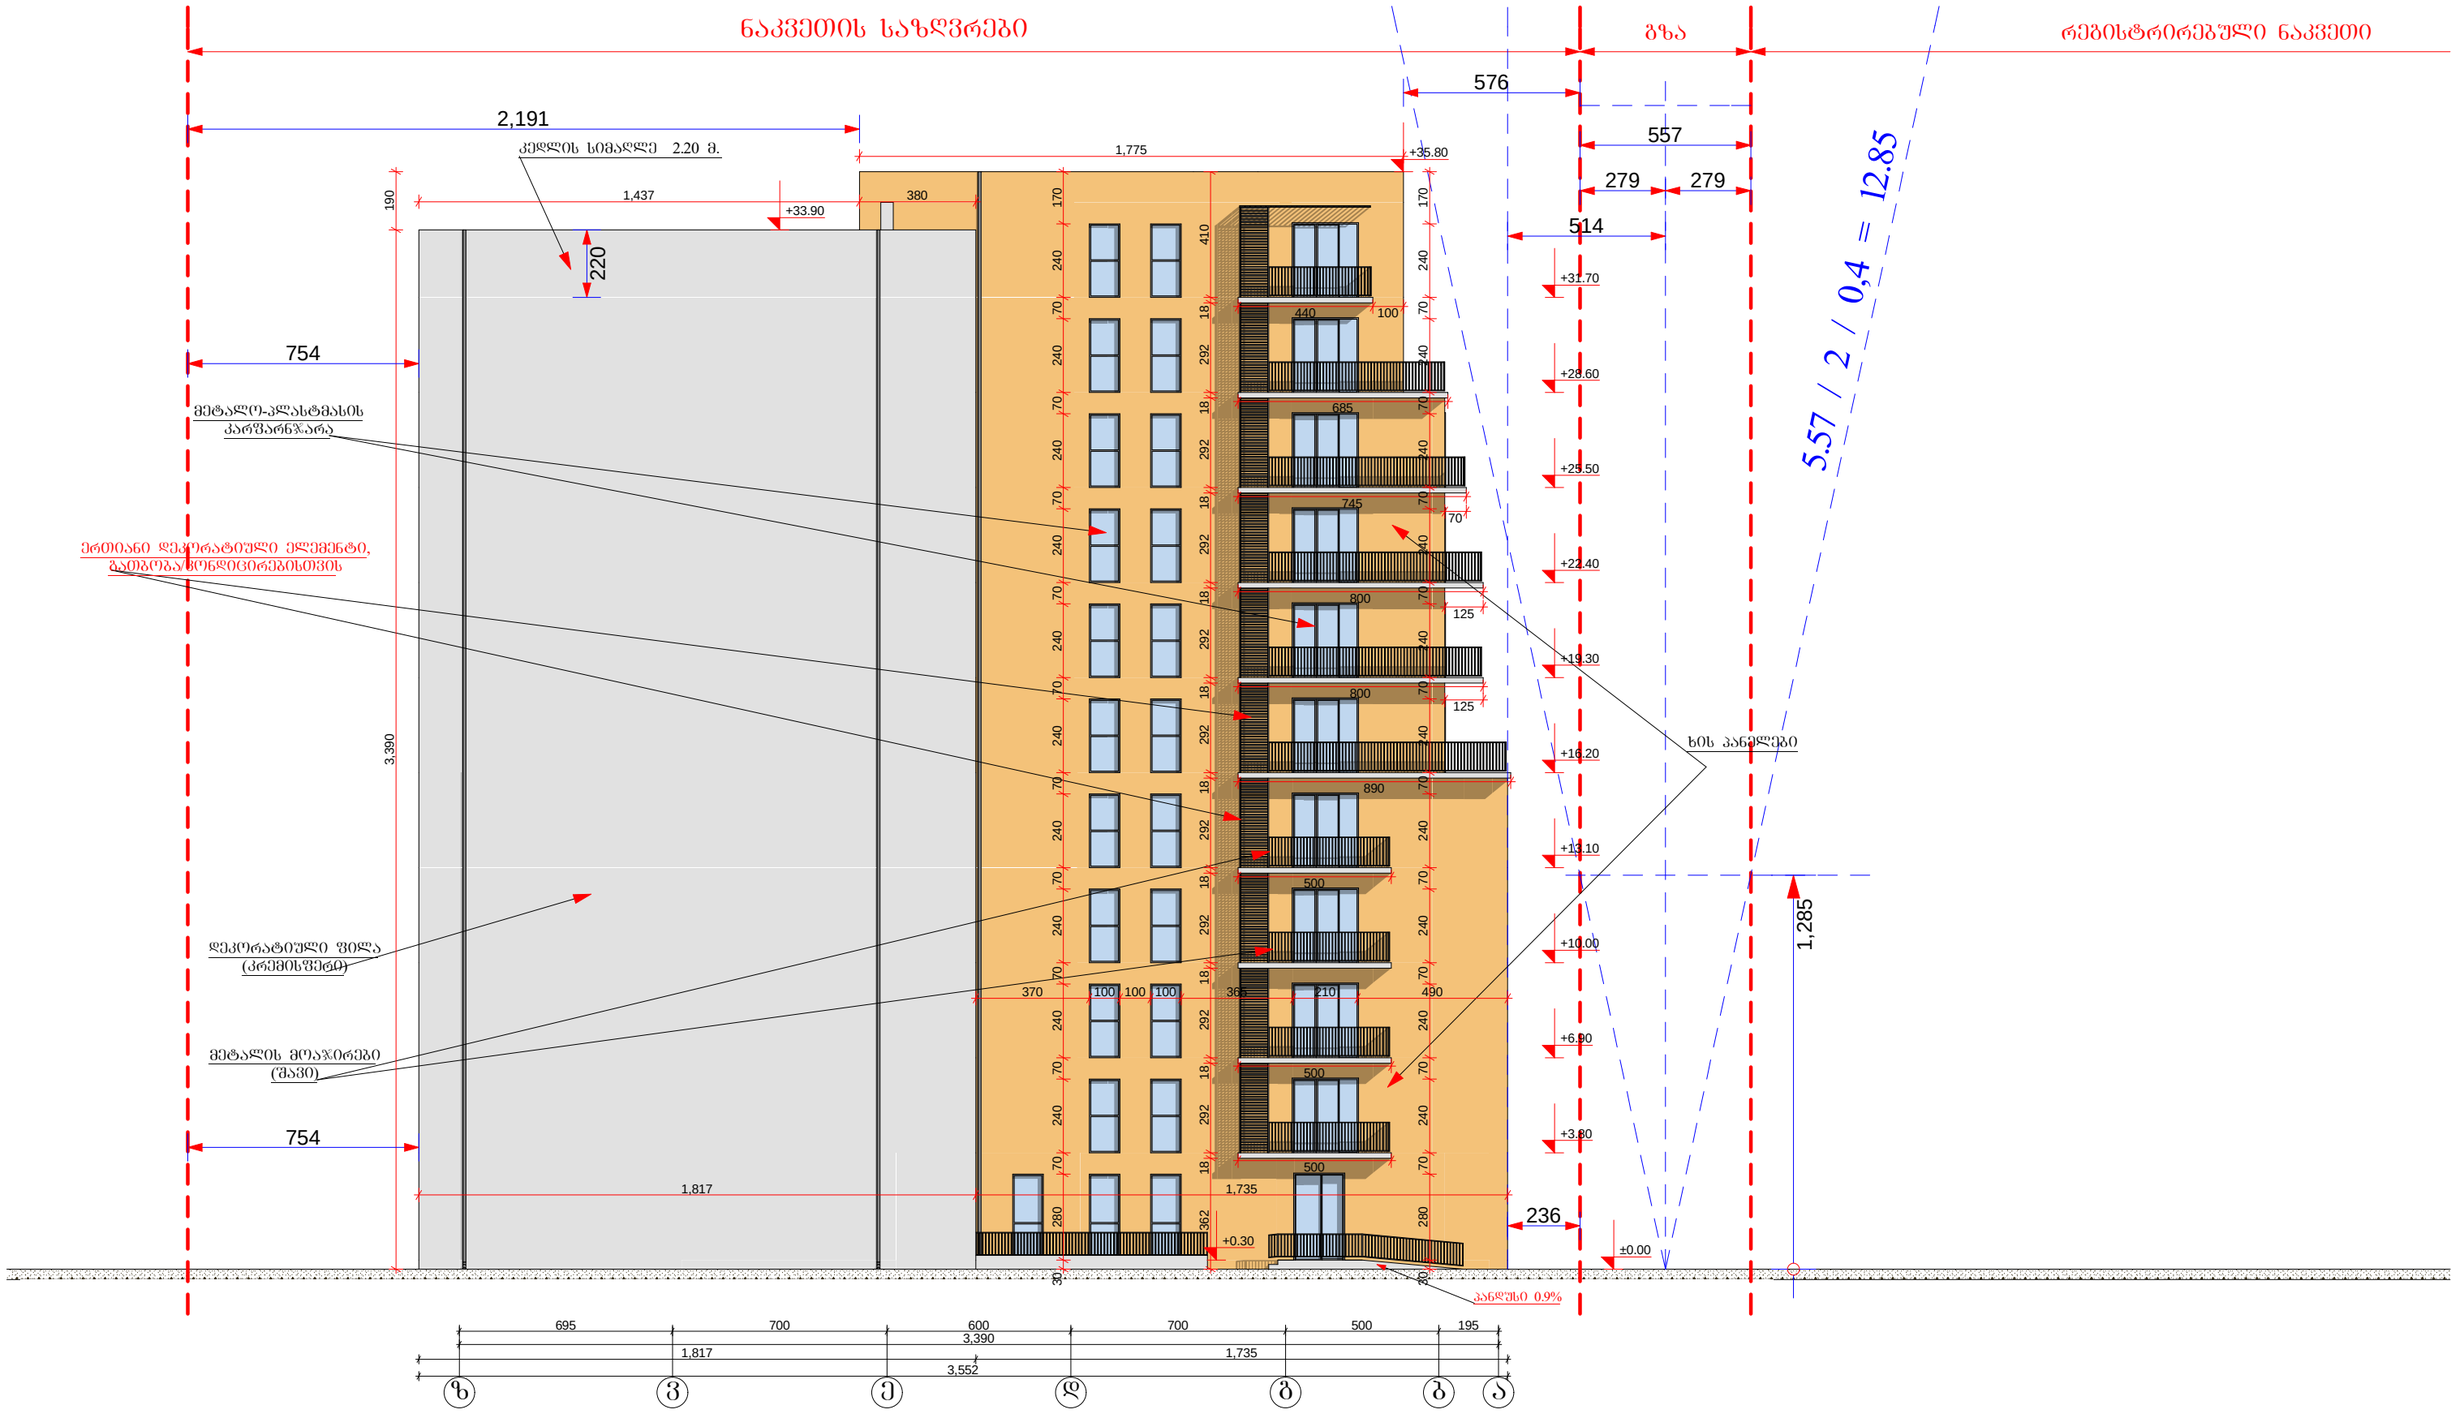

A-3	1-12 პროექტის №	დამკვეთი: "რეალ ესთეიტ კონსტრაქშენ" "Real Estate Construction"	ნახაზი: ფასადი ზ - ა დერძებში	პროექტის დასახელება	თარიღი 02/22/2014
				მრავალფუნქციური კომპლექსი ქ. თბილისი, სოფელი დიღომი, ნაკვეთი 034/698	
დირექტორი		ზ. ქონიაშვილი			
არქიტექტორი		მ. პაპუკაშვილი			
			"Real Estate Construction" თბილისი, დიღომი, საფხეფრო ბზისა და ახმეტელის ქუჩის გაფაკვეთა ტელ: (+995) 599 555 574	მასშტაბი 1-200	სტადია არქიტექტურული პროექტი
				ინდექსი	ფურც. № 24






ა
ბ
გ
დ
ე
ვ
ზ
195
500
700
600
700
695
3,390
3,450
102
+0.00
+0.30
+3.80
+6.90
+10.00
+13.10
+16.20
+19.30
+22.40
+25.50
+28.60
+31.70
+32.70
+33.90
+35.80
754
856
362
292
18
102
60
635
640
540
320
240
70
1,455
1,139
1,525
1,370
1,315
1,270
321
249
180
221
90
156
383
268
210
243
350
198
85
570
300
386
282
410
310
220
1,335
1,775
2,191
3,270
514
557
279
1.285
4.76 / 2 / 0,4 = 16.10
236
ბინა №. 3 ფასადი
ფასადის ფერადოვანი გადაწყვეტა
ფასადის ფერადოვანი გადაწყვეტა
ფასადის ფერადოვანი გადაწყვეტა
ფასადის ალუმინის პროფილის ფერი
(ანოდირებული)