თანხმობა

მე გიორგი შენგელია (პ/ნ 01007010942), როგორც შ.პ.ს. "მეთე"-ს (ს/კ 405058510) დირექტორი თანხმა ვარ მასზედ, რომ შ.პ.ს. "ბანი 13"-ის (ს/კ 404980213) საპროექტო საშუალო წნევის გაზსადენმა გაიაროს ჩვენი კომპანიის კუთვნილ მიწის ნაკვეთზე მდებარე ქ.თბილისი, დ.აღმაშენებლის ხეივანის №2-სა და №4-ს შორის (ნაკვეთის ს/კ 01.72.14.034.073) და ასევე შ.პ.ს. "ბანი 13"-მა (ს/კ 404980213) ქ.თბილისის მერიის სსიპ არქიტექტურის საქალაქო სამსახურთან შეათანხმოს და განახორციელოს ამავე მიწის ნაკვეთზე არსებული ჩვენი კომპანიის კუთვნილი ბენზინ გასამართი სადგურის რეკონსტრუქცია ავტო გაზგასამართ სადგურად.

გიორგი შენგელია ----------

სანოტარო მოქმედების რეგისტრაციის ნომერი	N141226418
სანოტარო მოქმედების რეგისტრაციის თარიღი	07.11.2014 წ
სანოტარო მოქმედების დასახელება	ხელმოწერის ნამდვილობის დამოწმება
ნოტარიუსი	ქეთევან ძლიერიშვილი
სანოტარო ბიუროს მისამართი	ქალაქი თბილისი, მიცკევიჩის ქუჩა 6
სანოტარო ბიუროს ტელეფონი	2380435
სანოტარო მოქმედების ინდივიდუალური ნომერი	18202009095314

სანოტარო მოქმედებისა და სანოტარო აქტის შესახებ ინფორმაციის (მისი შექმნის, შეცვლის და/ან გაუქმების შესახებ) მიღება–გადამოწმება შეგიძლიათ საქართველოს ნოტარიუსთა პალატის ვებ–გვერდზე: www.notary.ge ასევე შეგიძლიათ დარეკოთ ტელეფონზე: +995(32) 2 66 19 18

სანოტარო აქტი

საქართველო

ორიათას თოთხმეტი წლის შვიდ ნოემბერს მე, ნოტარიუსს ქეთევან ძლიერიშვილს, ჩემს სანოტარო ბიუროში, რომელიც მდებარეობს მისამართზე: საქართველო, ქ. თბილისი, მიცკევიჩის ქ. №6, მომმართა **გიორგი შენგელიამ.**

მან წარმოადგინა ერთ ეგზემპლარად შედგენილი თანხმობა და მოითხოვა მასზედ თავისი ხელმოწერის სანოტარო წესით დამოწმება,

მე შევამოწმე მისი პირადობა წარმოდგენილი პირადობის დამადასტურებელი დოკუმენტით და დავრწმუნდი, რომ მე ნამდვილად **გიორგი შენგელიამ** (დაბადებული 19.08.1984წ. თბილისში, პ/მ№12IB19489, პირადი №01007010942 გაცემული 18.09.2012წ. იუსტიციის სამინისტროს მიერ, მცხ: თბილისი აკ.წერეთლის გამზ. კორ. 11 ბ. 7-8). მომმართა. მე შე ვამოწმე მისი ქმედუნარიანობა და ვადასტურებ, რომ ქმედუნარიანობაში ეჭვის შეტანის საფუძველი არ მქონდა. მე დავრწმუნდი მისი ნების გამოვლენის ნამდვილობაში. შემდეგ მან ჩემი თანდასწრებით პირადად მოაწერა ხელი წარმოდგენილ **თანხმობა-ს** რასაც ვამოწმებ.

გადახდილია ნოტარიუსის საზღაური: ორი (2) ლარი თანახმად სანოტარო მოქმედებათა შესრულებისათვის საზღაურისა და საქართველოს ნოტარიუსთა პალატისთვის დადგენილი საფასურის ოდენობის, მათი გადახდევინების წესისა და მომსახურების ვადების დამტკიცების შესახებ საქართველოს მთავრობის ოცდათექვსმეტი (36) თეთრი, თანახმად საქართველოს საგადასახადო კოდექსის 169-ე მუხლისა, პლიუს: 2.00 (ორი) ლარი (დღგ-ს ჩათვლით) სანოტარო მოქმედების ელექტრონულ სანოტარო რეესტრში რეგისტრაციის საფასური, თანახმად ზემოთაღნიშნული მთავრობის დადგენილებისა 39-ე მუხლისა.

ნოტარიუსი: ქეთევან ძლიერიშვილი

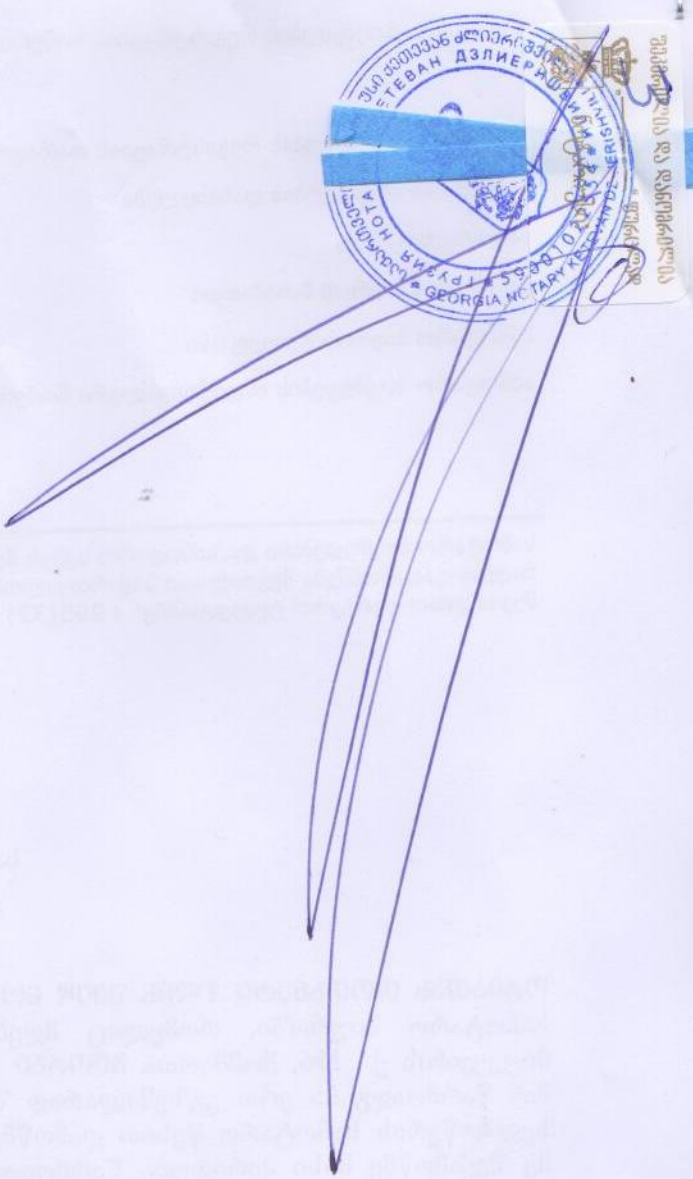

საქართველოს შინაგან საქმეთა სამინისტრო
საპატრულო პოლიციის დეპარტამენტი

MINISTRY OF INTERNAL AFFAIRS OF GEORGIA
PATROL POLICE DEPARTMENT

№ 20/8-2574514 „17“ 12 2014 წ.

შ.პ.ს. “ბანი 13”-ს დირექტორს ბატონ **ვლადიმერ პატარიძეს**

თქვენს მ/წლის 17 ოქტომბრის N7/10–ზე

ასლი: საპატრულო პოლიციის დეპარტამენტის ქ. თბილისის
მთავარი სამმართველოს უფროსის მოადგილეს
ბატონ **ლაშა ჯოხაძეს**

გაცნობებთ, რომ ჩვენს მიერ განხილულ იქნა თქვენი წერილი ქ. თბილისში, დ. აღმაშენებლის ხეივანი N2–სა და N4–ს შორის მდებარე ა/გასამართი სადგურის რეკონსტრუქციის თაობაზე გაზგასამართ სადგურად და ამასთან დაკავშირებით ითხოვთ სამუშაოთა წარმოებისა და ა/ტრანსპორტის მოძრაობის ორგანიზაციის სქემების შეთანხმებას.

ვითვალისწინებთ რა, საქართველოს სახელმწიფო დაცვის სპეციალური სამსახურის ოპერატიული დეპარტამენტის მ/წლის 12 დეკემბრის N36917 წერილობით და ქ. თბილისის მერიის ტრანსპორტის საქალაქო სამსახურის თანხმობებს, საპატრულო პოლიციის დეპარტამენტი ითანხმებს სამუშაოთა წარმოებისა და ა/ტრანსპორტის მოძრაობის ორგანიზაციის თქვენს მიერ წარმოდგენილ სქემებს.

მეორე ადრესატს: გთხოვთ უზრუნველყოთ კონტროლის დაწესება მოძრაობის რეგულირების ტექნიკური საშუალებების განთავსების მდგომარეობაზე თანდართული სქემების შესაბამისად. შეუსრულებლობის შემთხვევაში არ დაუშვათ სამუშაოების წარმოება და გაატარეთ ზომები ა.ს.კ 134–ე მუხლით გათვალისწინებული მოთხოვნების შესაბამისად.

დანართი: სქემა „ “ ფურცლად

პატივისცემით,
დეპარტამენტის სისტემური მართვის
სამმართველოს უფროსი მამუკა იმერლიშვილი

ქ. თბილისი, ნოე რამიშვილის ქ. №38
№38, Noe Ramishvili St. Tbilisi
ტელ./Tel. : (+995 32) 241 85 02
ფაქსი/Fax: (+995 32) 241 85 02
E-mail: ushba@mia.gov.ge

"შ ე თ ა ნ ხ მ ე ბ უ ლ ი ა"
ქ. თბილისის მუნიციპალიტეტის მერიის
ტრანსპორტის სააგენტოს სატრანსპორტო
უშროსის მოადგილე

"შ ე თ ა ნ ხ მ ე ბ უ ლ ი ა"
ქ. თბილისის საპატრულო პოლიციის
მთავარი სამმართველოს უშროსის
მოადგილე
ზ. ჯოხაძე

3.24
60
1.26
500
3.24
40
1.26
3.31
ჩრდილოეთი
ვაკის ქუჩა
ვაკის პარკი
ვაკის ქუჩა
ვაკის ქუჩა
ვაკის ქუჩა

"შ ე თ ა ნ ხ მ ე ბ უ ლ ი ა"
ქ. თბილისის მუნიციპალიტეტის მერიის ტრანსპორტის საქალაქო სამსახურის უფროსის მოადგილე

მ. ხაბაურიძე

"შ ე თ ა ნ ხ მ ე ბ უ ლ ი ა"
ქ. თბილისის საპატრულო პოლიციის მთავარი სამმართველოს უფროსის მოადგილე

ლ. ჯოხაძე

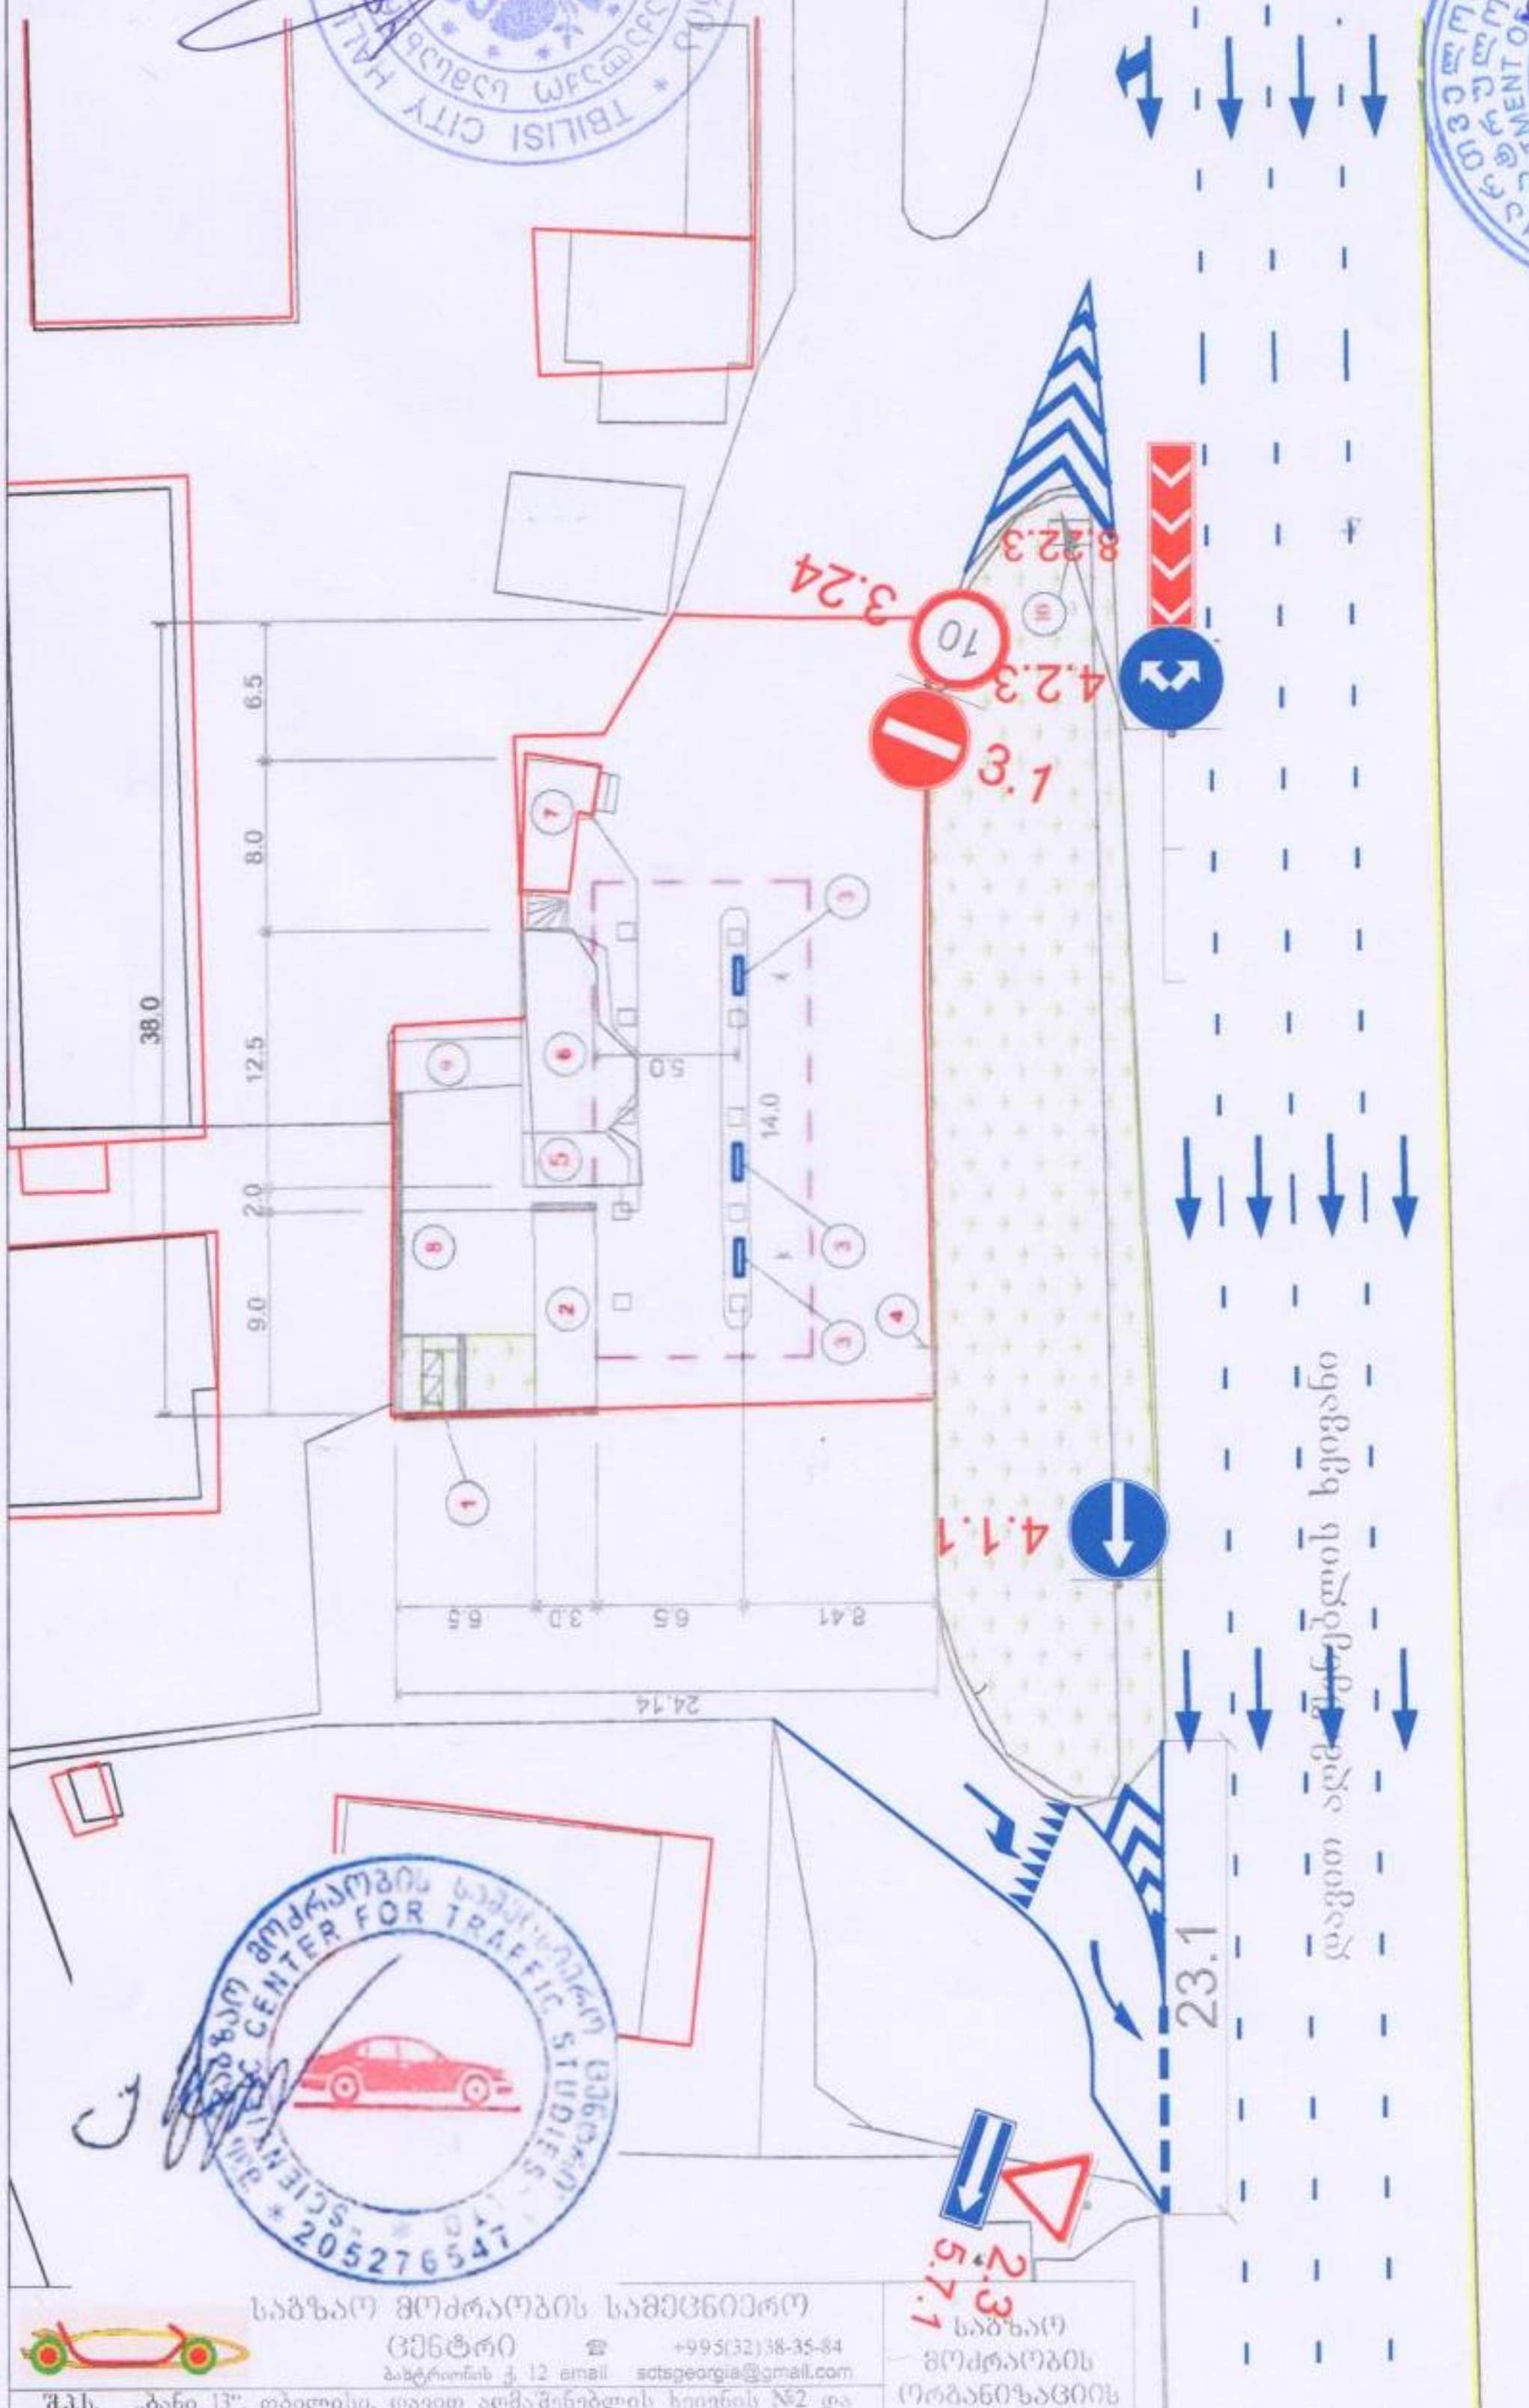

საგზაო ნიშნები

2.3	- 1 ც.
3.1	- 1 ც.
3.24	- 1 ც.
4.1.1	- 1 ც.
4.2.3	- 1 ც.
5.7.1	- 1 ც.
8.22.3	- 1 ც.

საგზაო ჰორიზონტალური მონიშვნა

1.1	85 მ.
1.8	10 მ.
1.13	7 ც.
1.16	41 მ.
1.18	1 ც.
1.19	1 ც.

საგზაო მოძრაობის სამეცნიერო ცენტრი ☎ +995(32)38-35-84
ბახტრიონის ქ. 12 email sctsgeorgia@gmail.com

შ.პ.ს. „ბანი 13", თბილისი, დავით აღმაშენებლის ხეივნის №2 და №4-ს შორის მდებარე მიწის ნაკვეთზე (ს/კ 405058510) სატრანსპორტო საშუალებებისათვის აირსავსები საკომპრესორო სადგურის საგზაო მოძრაობის ორგანიზაციის სქემა საკონტაქტო პიროვნება ლევანი ტელ. 571711911

საგზაო მოძრაობის ორგანიზაციის დროებითი სქემა

მ: 1:500

ქ. თბილისის მუნიციპალიტეტის
მერიის სსიპ საბანგებო და
გადაუდებელი სიტუაციების
მართვის სააგენტო

0160 ქ. თბილისი, ცინცაძის ქ. №6 ტელ: 38-62-20; 38-62-25; ფაქსი 38-62-21

2014 წლის „06" ნოემბერი № 04/02/25-1

შპს „ბანი 13-ის დირექტორს
ბატონ ვ. პატარიძეს

თქვენი ა/წ 4 ნოემბრის განცხადებაზე გაცნობებთ, რომ განხილული იქნა ქ. თბილისში, დ. აღმაშენებელის ხეივნის №2-სა და №4-ს შორის (საკადასტრო კოდი 01.72.14.034.073), ავტოგაზგასამართი სადგურის სამშენებლო პროექტი. საპროექტო დოკუმენტაცია ძირითადად შეესაბამება მოქმედი სამშენებლო ნორმებისა და წესების სანძარსაწინააღმდეგო მოთხოვნებს, მაგრამ გასათვალისწინებელია სათვრატოროსა და დამხმარე სათავსოების ავტომატური სახანძრო სიგნალიზაციით აღჭურვა.

უფროსის მოადგილე მ. ყირიმელი

საქართველოს სახელმწიფო
დაცვის სპეციალური სამსახურის
ოპერატიული დეპარტამენტი

**OPERATIVE DEPARTMENT
OF THE SPECIAL STATE PROTECTION
SERVICE OF GEORGIA**

№36917

„12“ დეკემბერი 2014წ.

შ.პ.ს. „ბანი 13“-ის
დირექტორს ვ.პატარიძე

ბატონო ვლადიმერ,

თქვენი ა.წ. 9 დეკემბრის №01/12 წერილის პასუხად გაცნობებთ, რომ ქ.თბილისში, დ.აღმაშენებლის ხეივნის №2-სა და №4-ს შორის (ს/კ 01.72.14.034.073) მდებარე ბენზინით ავტოგასამართი სადგურის გაზით ავტოგასამართ სადგურად რეკონსტრუქციის მიზნით ჩასატარებელი სამუშაოები არ ეწინააღმდეგება ჩვენს მიერ დაგეგმილ დაცვით ღონისძიებებს.

გთხოვთ, სამუშაოების დაწყების ზუსტი დრო და ხანგრძლივობა შეგვითანხმოთ 48 საათით ადრე, რაც გათვალისწინებული იქნება დაცვითი ღონისძიების სრულფასოვნად წარმართვის პროცესში.

პატივისცემით,

დეპარტამენტის უფროსი რ.ყანდარელი

№ 17/2522

04. 11 2014

შპს „მეთე“–ს (ს/ნ 405058510) დირექტორს
გიორგი შენგელიას

გაცნობებთ, რომ სს „საქართველოს ბანკის“ მიერ იპოთეკით დატვირთულია შპს „მეთე“–ს (ს/ნ 405058510) საკუთრებაში არსებული უძრავი ქონება საკადასტრო კოდით - 01.72.14.034.073

ზემოთ აღნიშნულიდან გამომდინარე, სს „საქართველოს ბანკი“ როგორც იპოთეკარი თანახმაა, რომ მოხდეს აღნიშნული უძრავი ქონების რეკონსტრუქცია. იპოთეკის სხვა პირობები დარჩეს უცვლელი.

პატივისცემით,

სს „საქართველოს ბანკის“
#17 ს/ც მმართველი

მაკა ახვლედიანი