

ფასადი "1-3"

მ 1:100

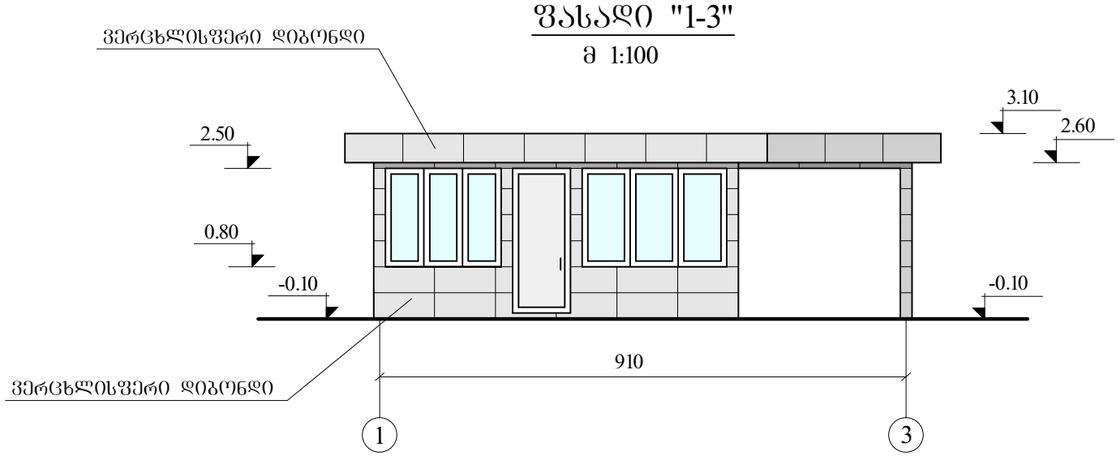


ფასადი "ა-გ"

მ 1:100

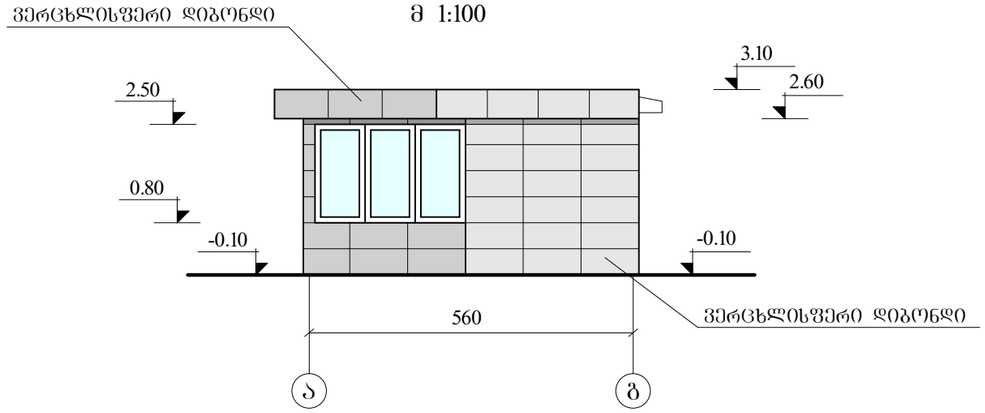


ფასადი "3-1"

მ 1:100

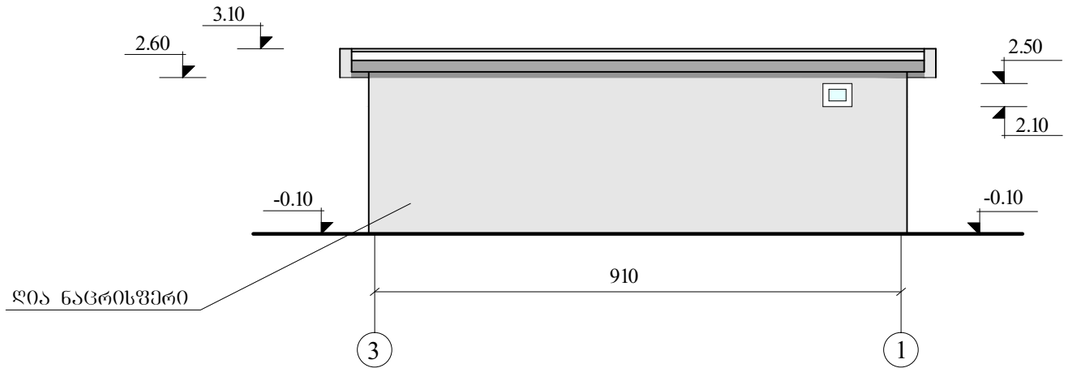

ფასადი "გ-ა"


მ 1:100

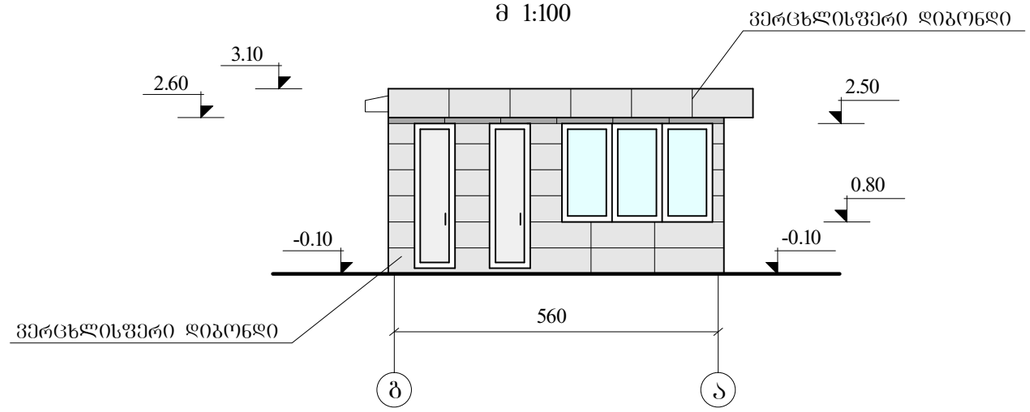

დირექტორი		ბარამიძე	შპს "ციხფერი ალი"		
პრ. მთ. არქიტექტ.		თეთრუაშვილი			
სპეციალისტი		მახარაძე			
			ბუნებრივი გაზით ავტომანამართი საკომპრესორო სადგური ქ. ობილისში ვაზისუბანი ეშბას ქუჩაზე		
			საოპერატორო და მოსაცდელი	სტად. მ.პ.	ფურც. ა-5 / ფურ-ები 18
			ფასადი 1-3, 3-1, ა-გ, გ-ა	დაკვ. № 7/2013	ინვ. № 83


ფასადი "1-4"

მ 1:100

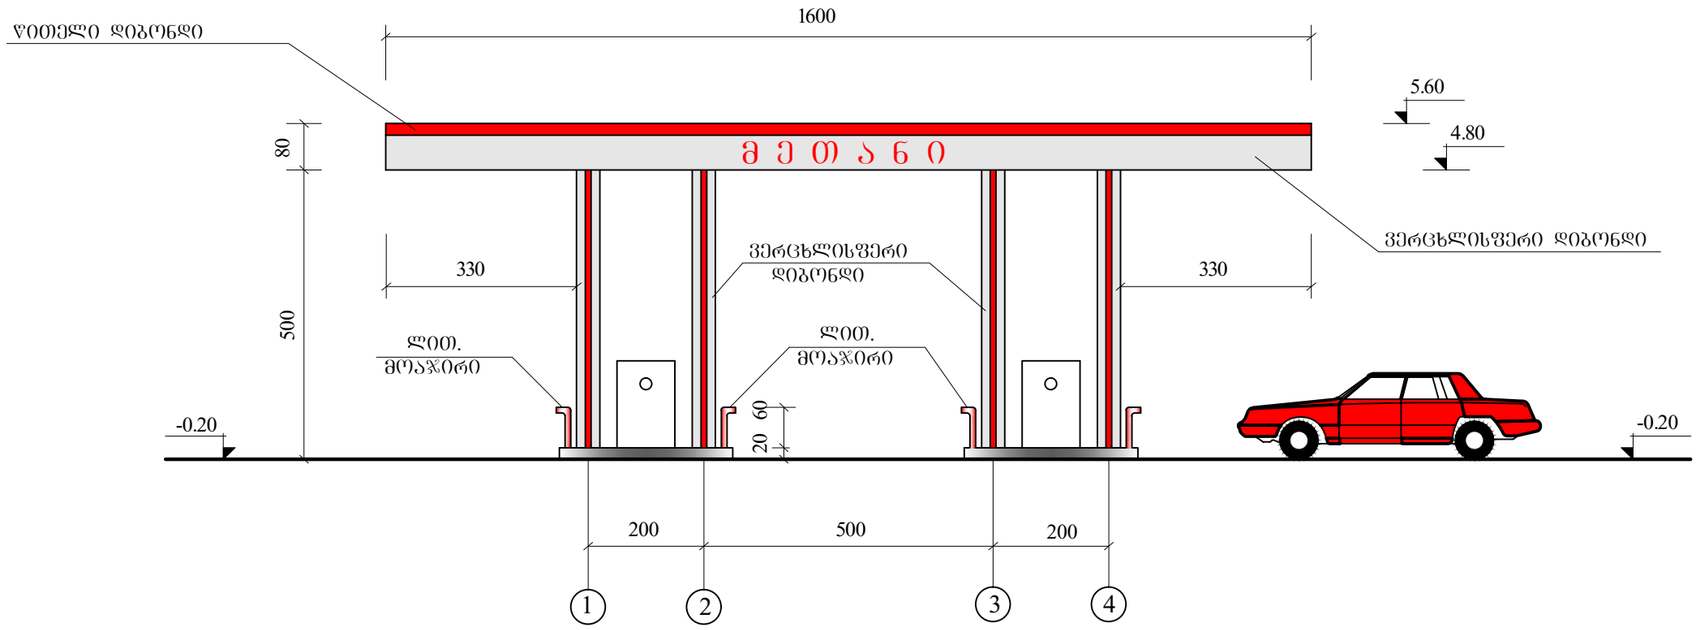

ფასადი "ა"


მ 1:100

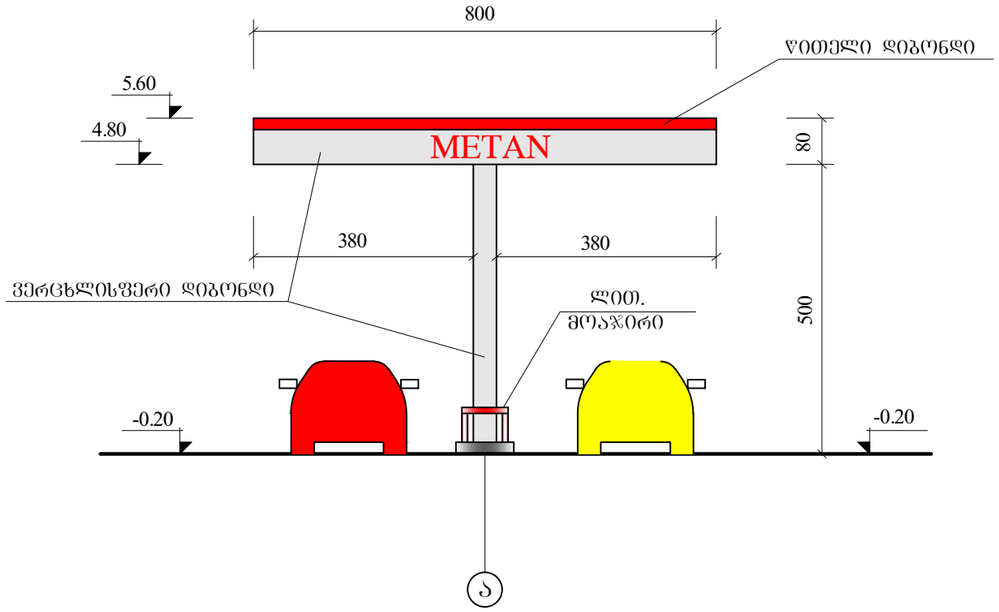

შ ე ნ ი შ ვ ნ ე ბ ი

1. ფარდული და სვეტები მოპირკეთდეს ვერცხლისფერი და წითელი დიზონდით.
2. ლითონის მოაჯირი იხ. შურც.№ა-9

დირექტორი		ბარამიძე	შპს "ცისფერი ალი"			
პრ. მთ. არქიტექტ.		თუთრუაშვილი				
სპეციალისტი		მახარაძე	ბუნებრივი გაზით ავტომგასამართი საკომპრესორო სადგური ქ. ობილისში გაზისუბანი ეშბას ქუჩაზე			
			ავტომგაზგასამართი სვეტები	სტად.	შურც.	შურ-ები
				მ.პ.	ა-8	18
			ფასადები "ა-ბ", "1-2"	დაკვ. № 7/2013		ინვ. № 86

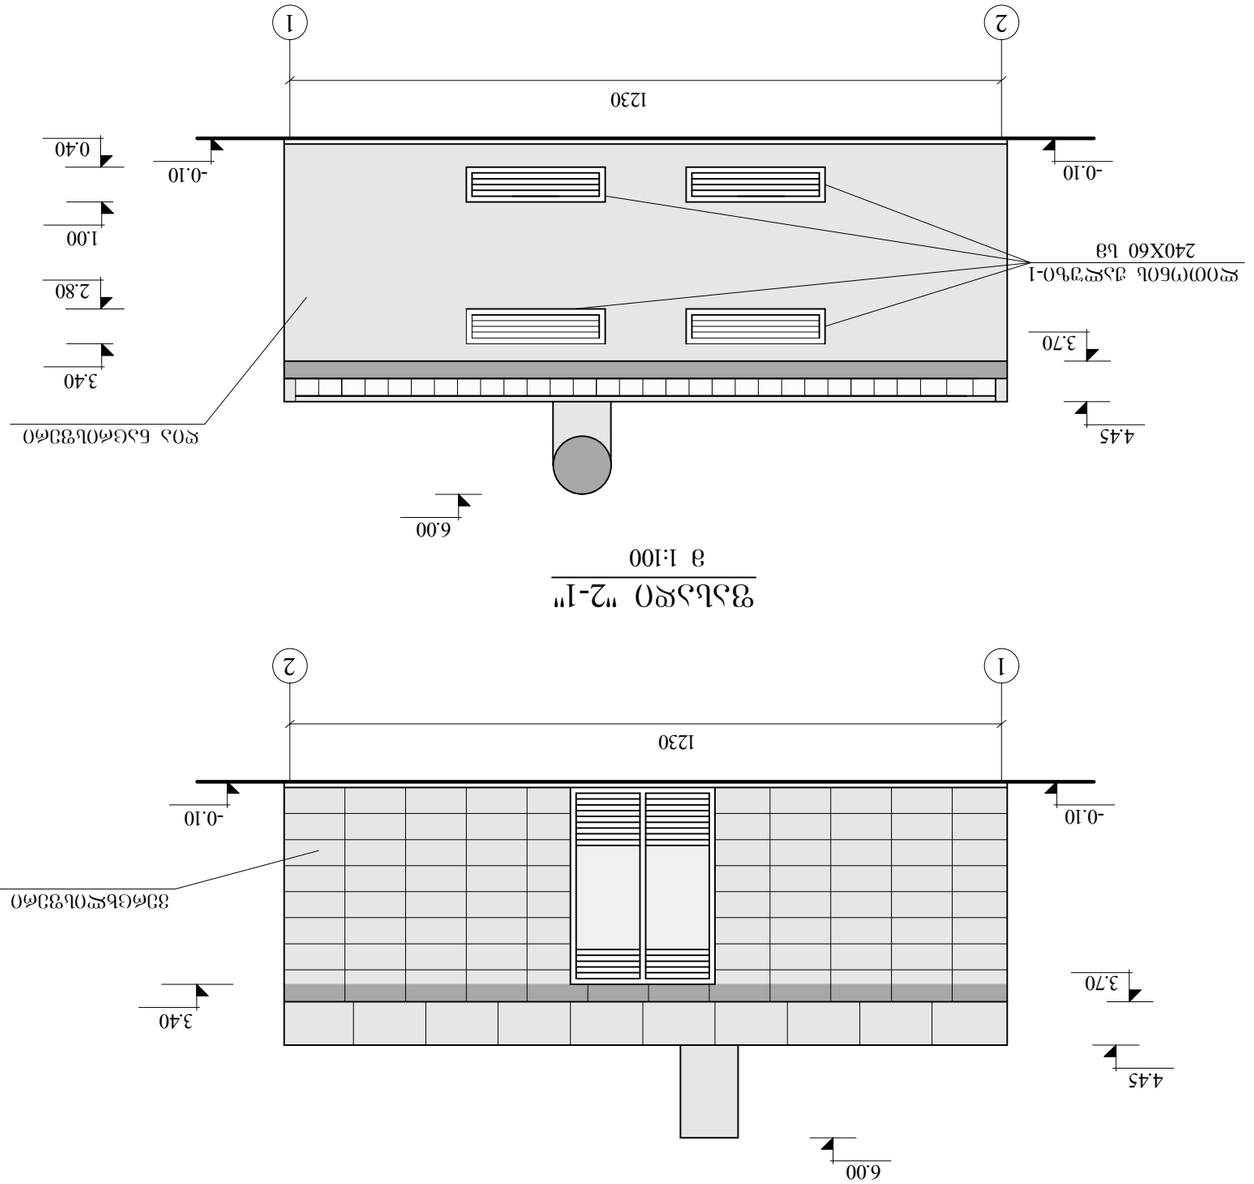






სატრანსფორმატორო ქვესადგური **ГКТП - 630**


გეგმა
მ 1:50

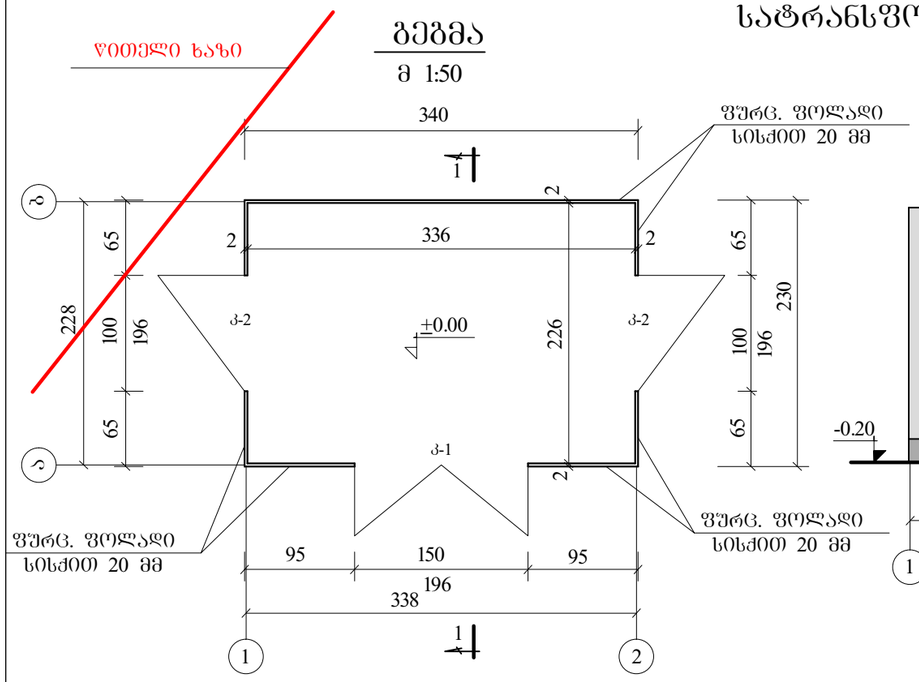


ფასადი "1-2"
მ 1:50

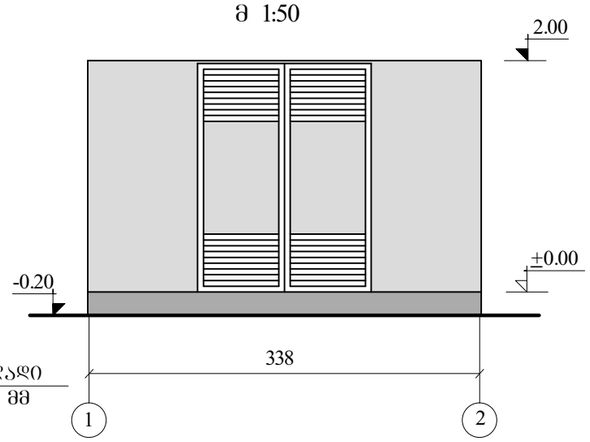


ფასადი "ა-ბ"
მ 1:50

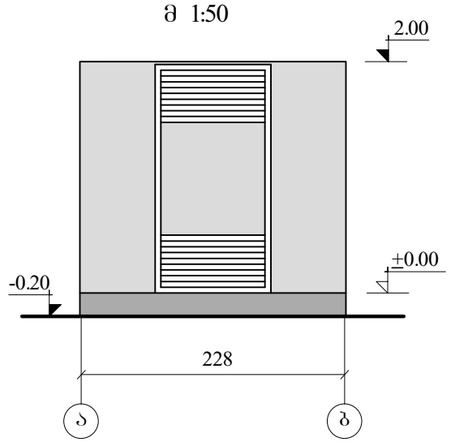


ფასადი "ბ-ა"
მ 1:50

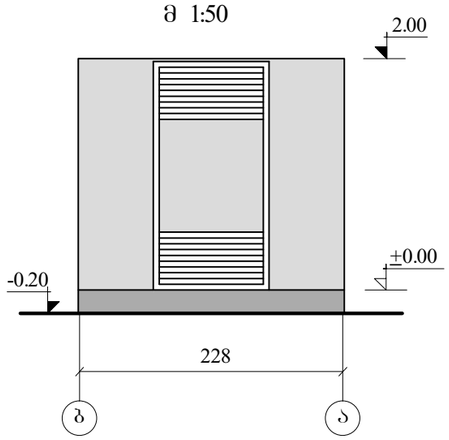

ფასადი "2-1"
მ 1:50

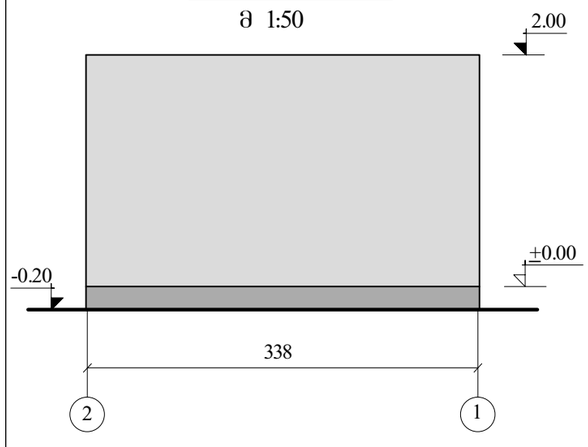

ჭრილი 1-1
მ 1:50

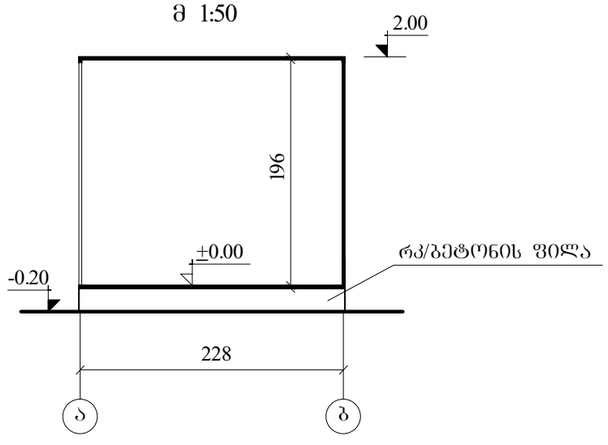

შ ე ნ ი შ ვ ნ ე ბ ი

1. ზომები მოცემულია სმ-ში.
2. სატრანსფორმატორო ქვესადგურის შენობა წარმოადგენს ფოლადის 2 სმ სისქის ფშრცლოვანისგან შეკრულ ყუთს, რომელშიც მოთავსებული იქნება ერთი ცალი ტრანსფორმატორი სიმძლავრით 630 კვტ.
3. ლითონის შენობა შიგნიდან და გარედან შეიღებოს ღია ნაცრისფრად სინთეთიკური საღებავით ორჯერ.
4. კარებებიც შეიღებოს ღია ნაცრისფრად ორჯერ.
5. ლითონის შენობა დაიდგას სპეციალურად მოწყობილ რკ/ბეტონის ფილაზე. რკ/ბეტონის ფილის ნახაზი მოცემულია კონსტრუქციულ ნახაზებში.

კარებების სპეციფიკაცია

№	მარკა პროექტით	დასახელება	სახეობა	მასალა	გაბარიტის ზომები		რაოდენ.
					სიგანე მმ	სიმაღლე მმ	
1	კ-1	კარი	ერთ ფალუზით	ლით.	1500	1960	1
2	კ-2	კარი	ერთ ფალუზით	ლით.	1000	1960	2

დირექტორი		ბარამიძე	შპს "ცისფერი ალი"		
პრ. მთ. არქიტექტ.		თეთრუაშვილი			
სპეციალისტი		მახარაძე			
			ბუნებრივი გაზით ავტომასამართი საკომპრესორო სადგური ქ. ობილისში ვახისუბანი ეშბას ქუჩაზე		
			სატრანსფორმატორო ქვესადგური	სტად. მ.პ.	ფურც. ა-15 / ფურ-ები 18
			ბეგმა, ფასადები, ჭრილი 1-1, კარებების სპეციფიკაცია	დაკვ. № 7/2013	ინვ. № 86