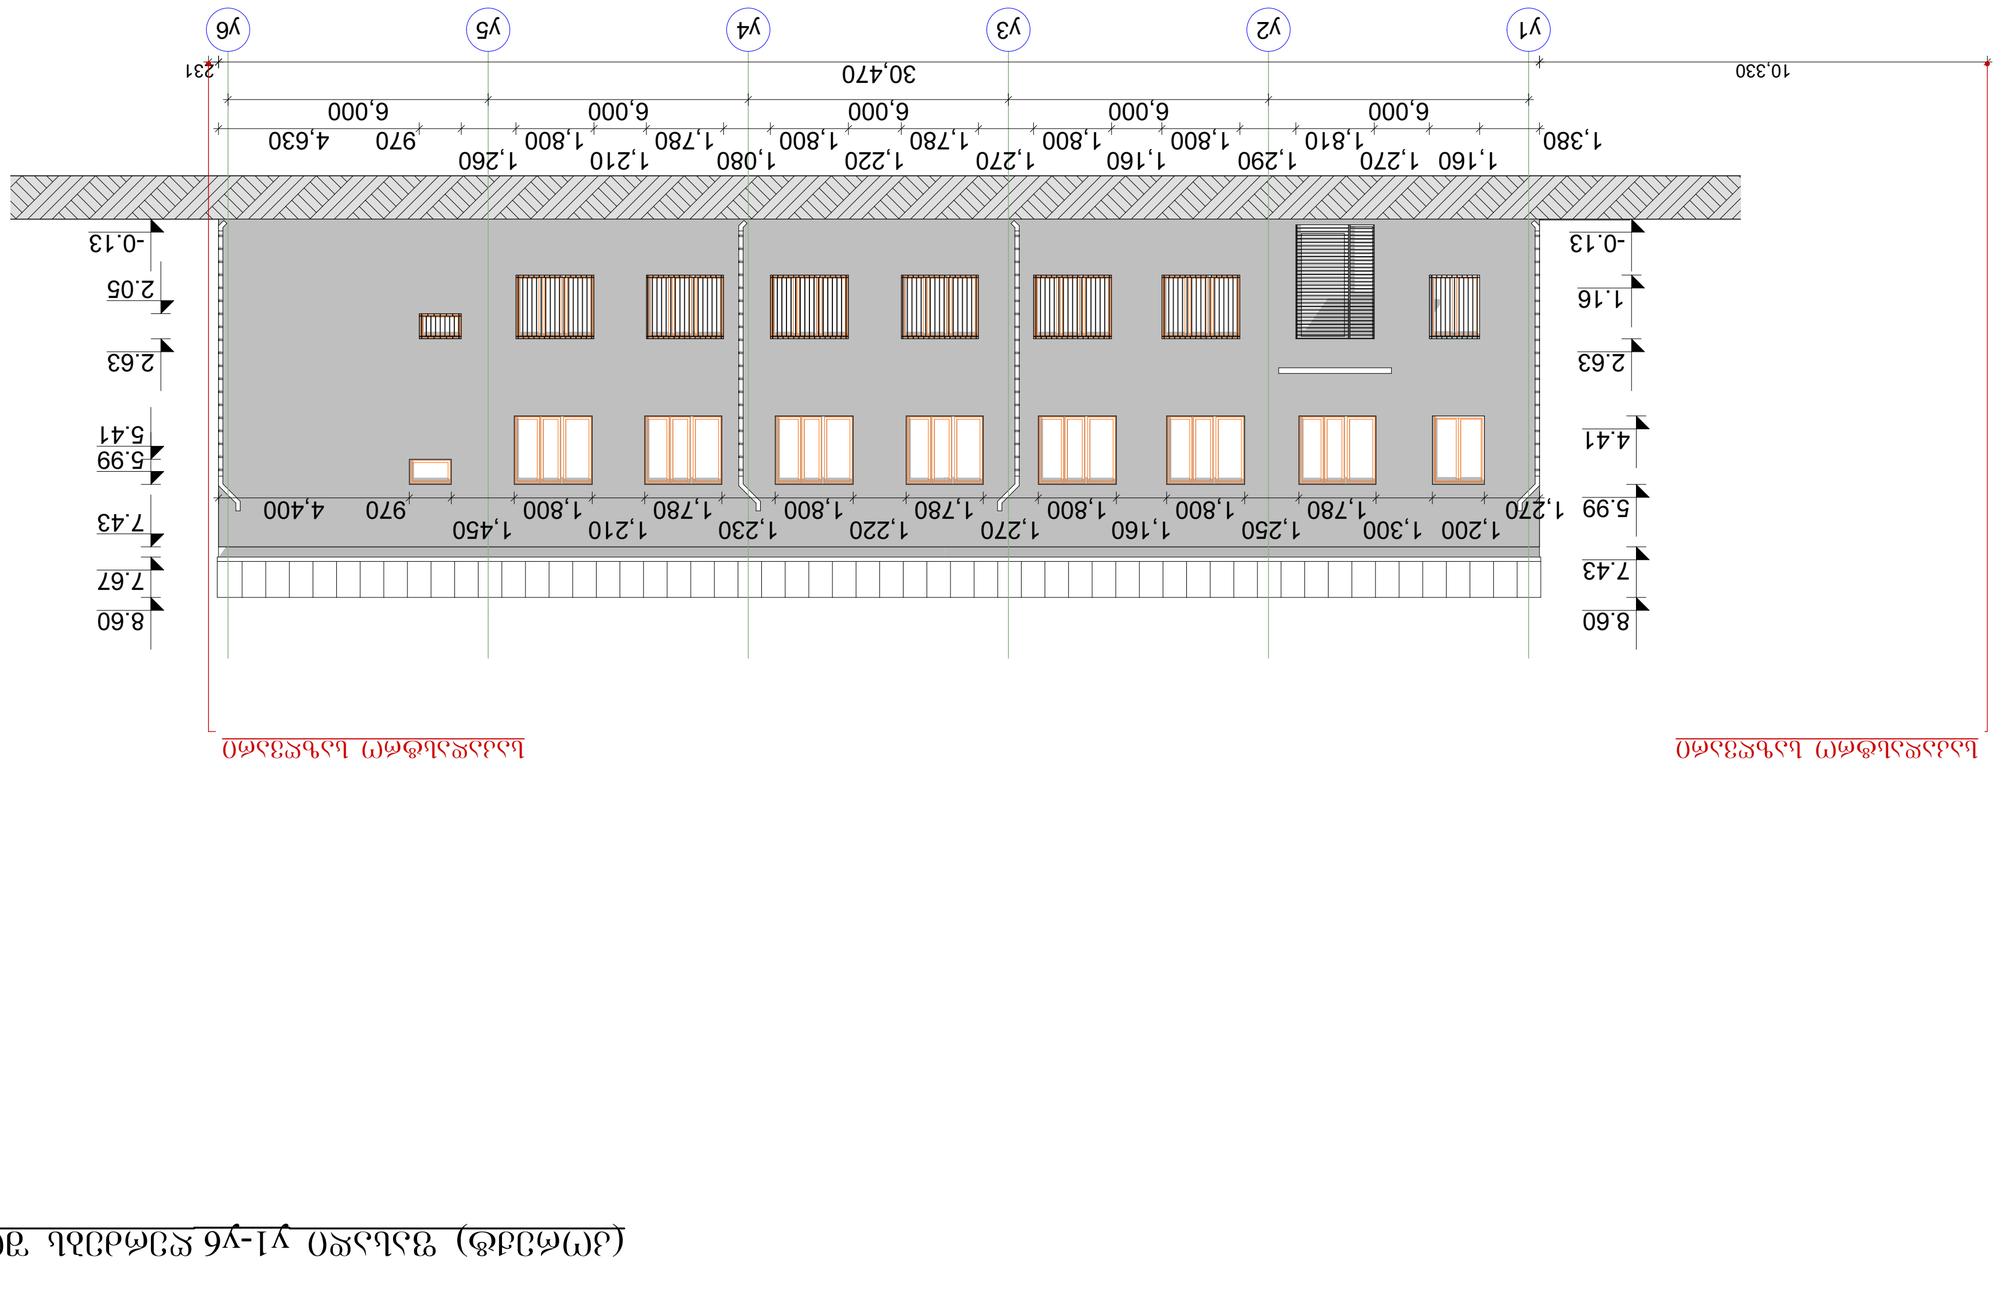



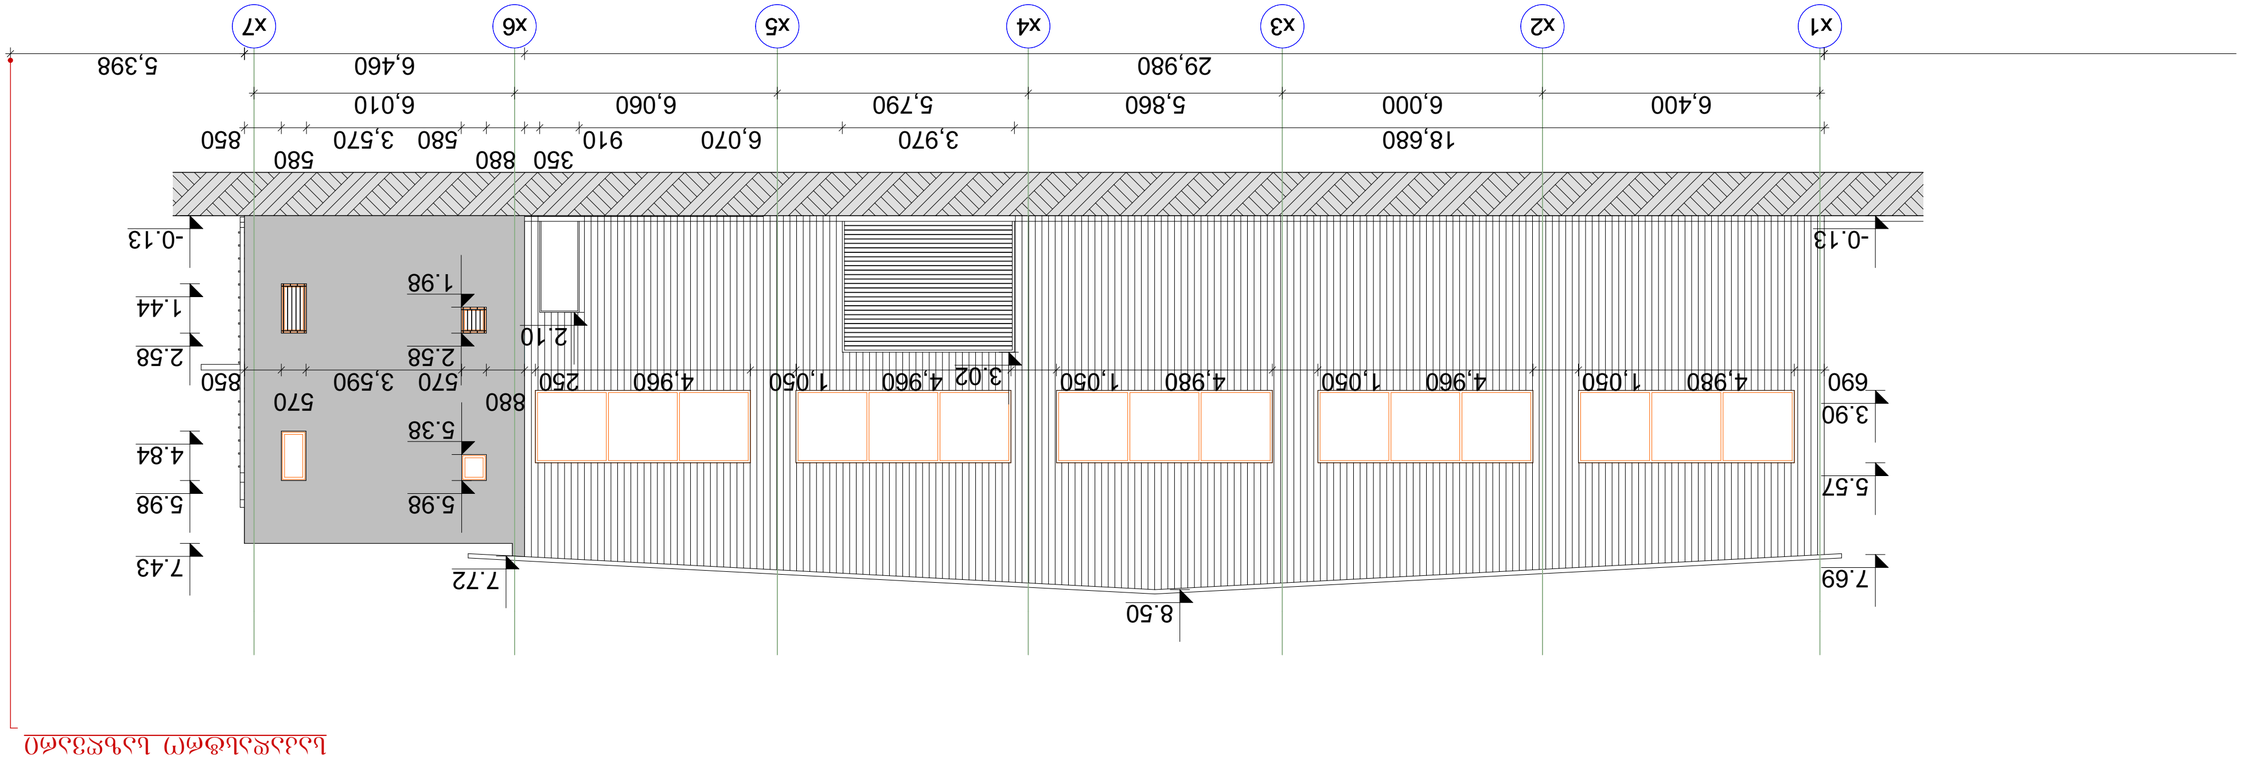



(კორექტ) ფასადი y6*-y1* ღერძებს შორის მ 1:100

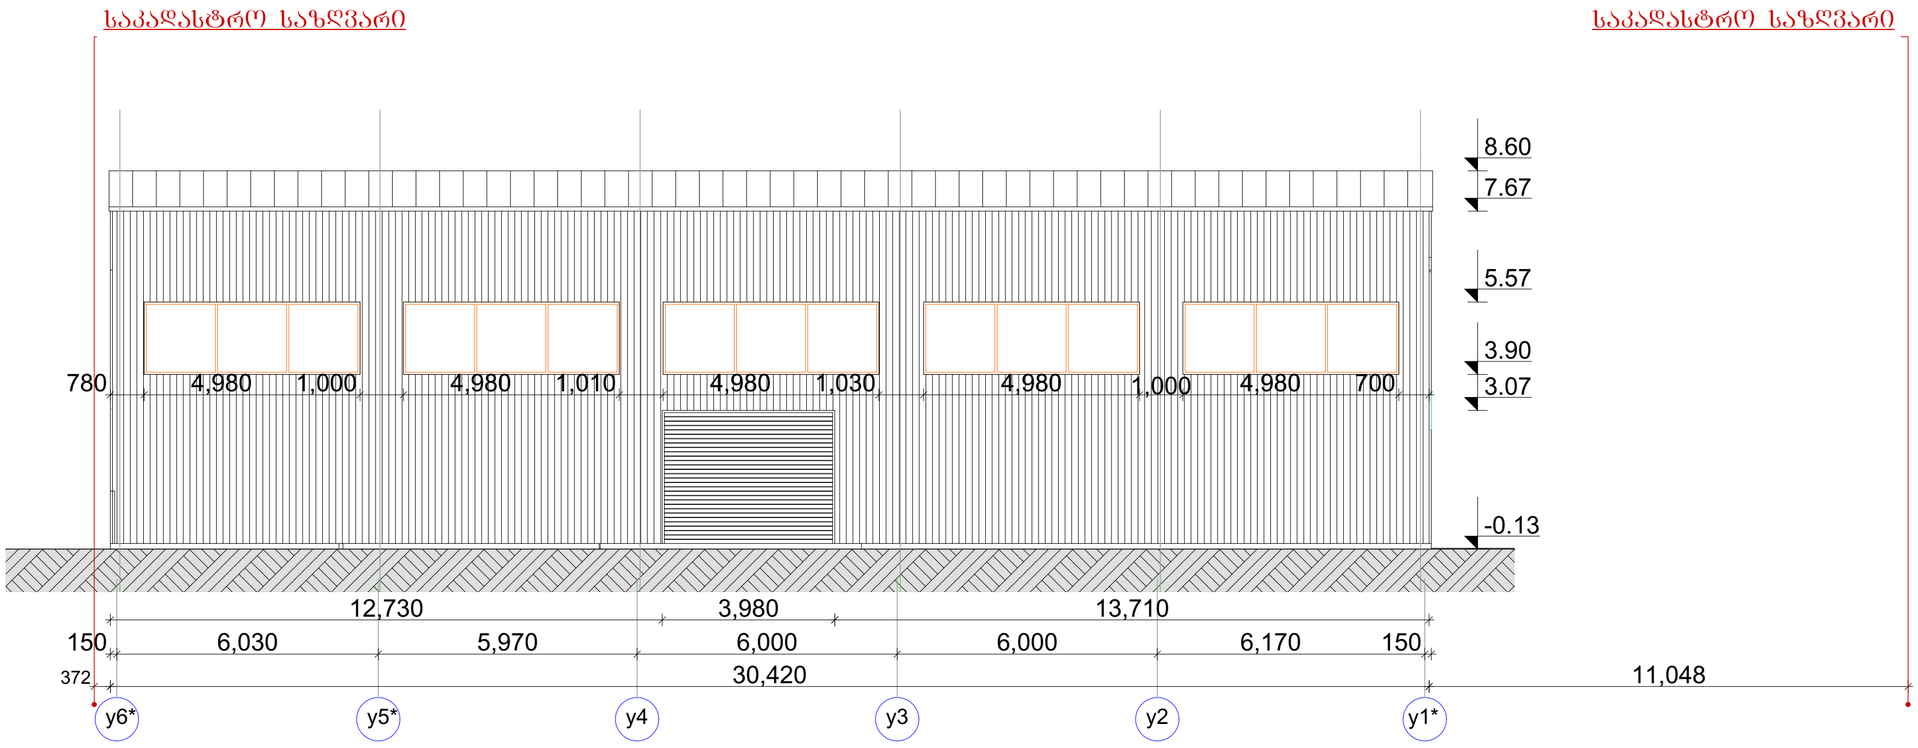

დამკვეთი: თამარ ჩიძავა			ქ. თბილისში, დიღომში, ნალიკირეებში (საკ.კოდი 01.72.14.034.402), მრავალფუნქციური დანიშნულების ნაგებობის კორექტირების პროექტი.		დაკვეთა
დირექტორი	ზ. გეგელიძე		არქიტექტურული ნაწილი	სტადია	ფურცელი	რაოდენობა
დამკვეთი	თ. ჩიძავა				ა-8	
დაამუშავა	ს. ირემაშვილი		(კორექტ) ფასადი y6*-y1* ღერძებს შორის მ 1:100	შ.პ.ს. A-სტუდიო		
შეამოწმა	ზ. გეგელიძე					

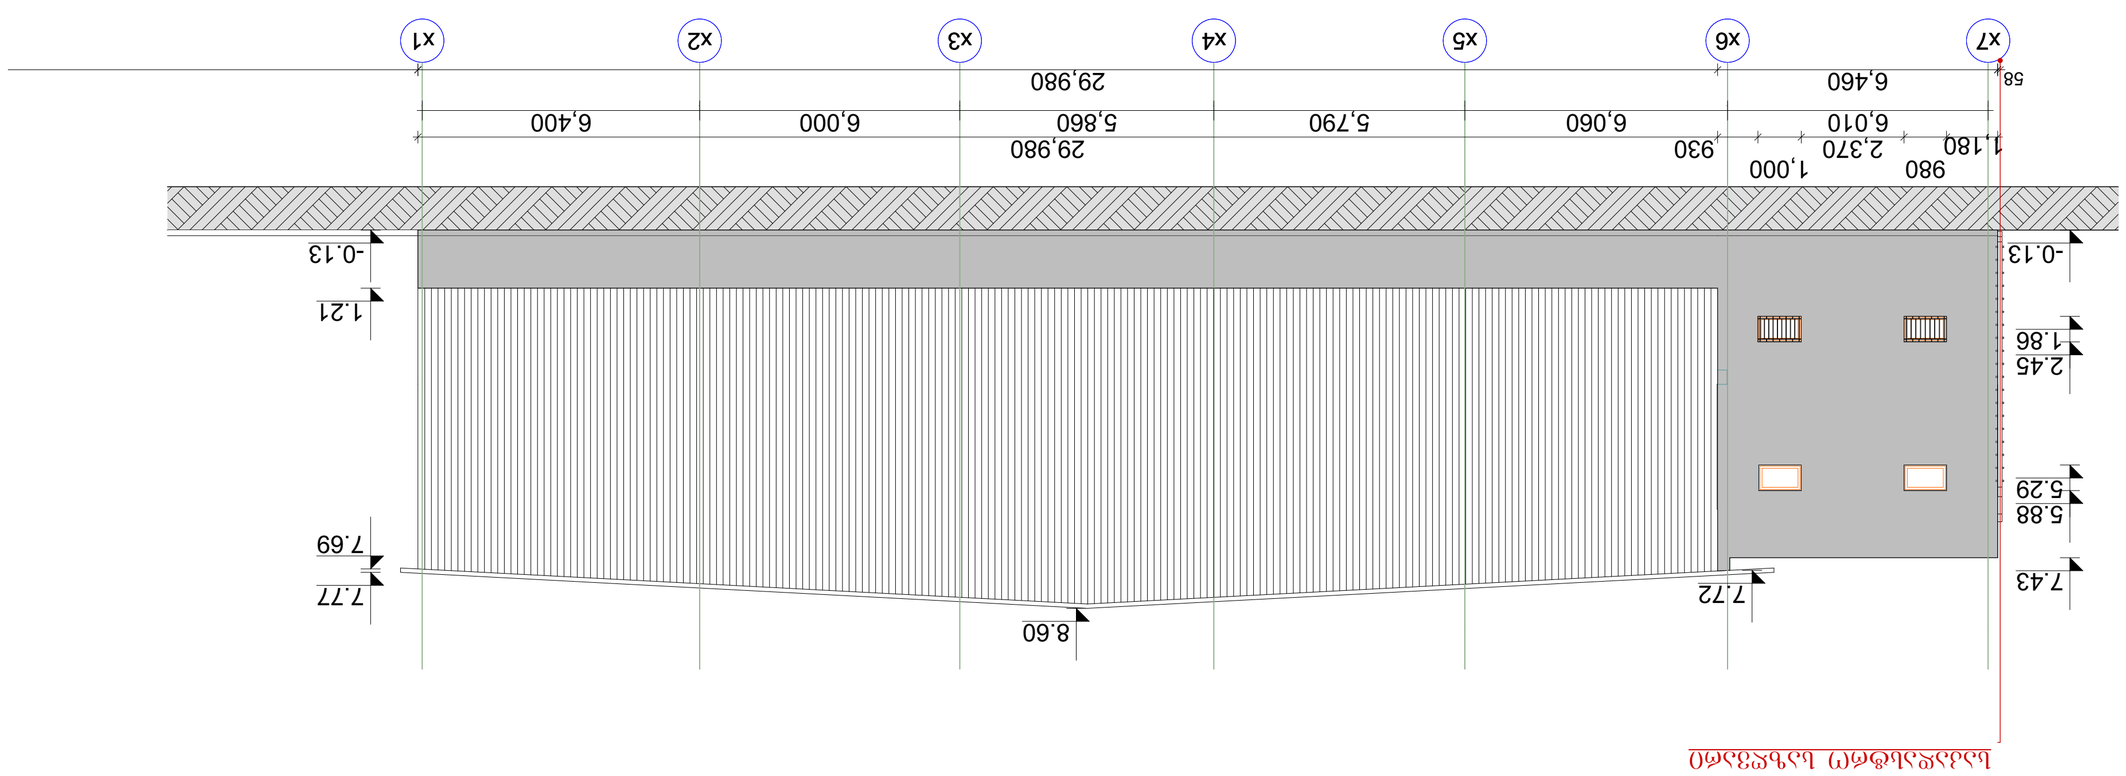

(ჯამური) ფასადი x7-x1 ღერძებს შორის 1:100 მ

