
საქართველოს იუსტიციის სამინისტრო
საჯარო რეესტრის ეროვნული სააგენტო

საჯარო რეესტრის
ეროვნული სააგენტო

საკადასტრო გეგმა

მიწის ნაკვეთის საკადასტრო კოდი: *01.72.14.034.623*
განცხადების რეგისტრაციის ნომერი: 882011078612
მიწის ნაკვეთის ფართობი: *2100* კვ.მ.
დანიშნულება: *სასოფლო-სამეურნეო*
მომზადების თარიღი 28.02.11

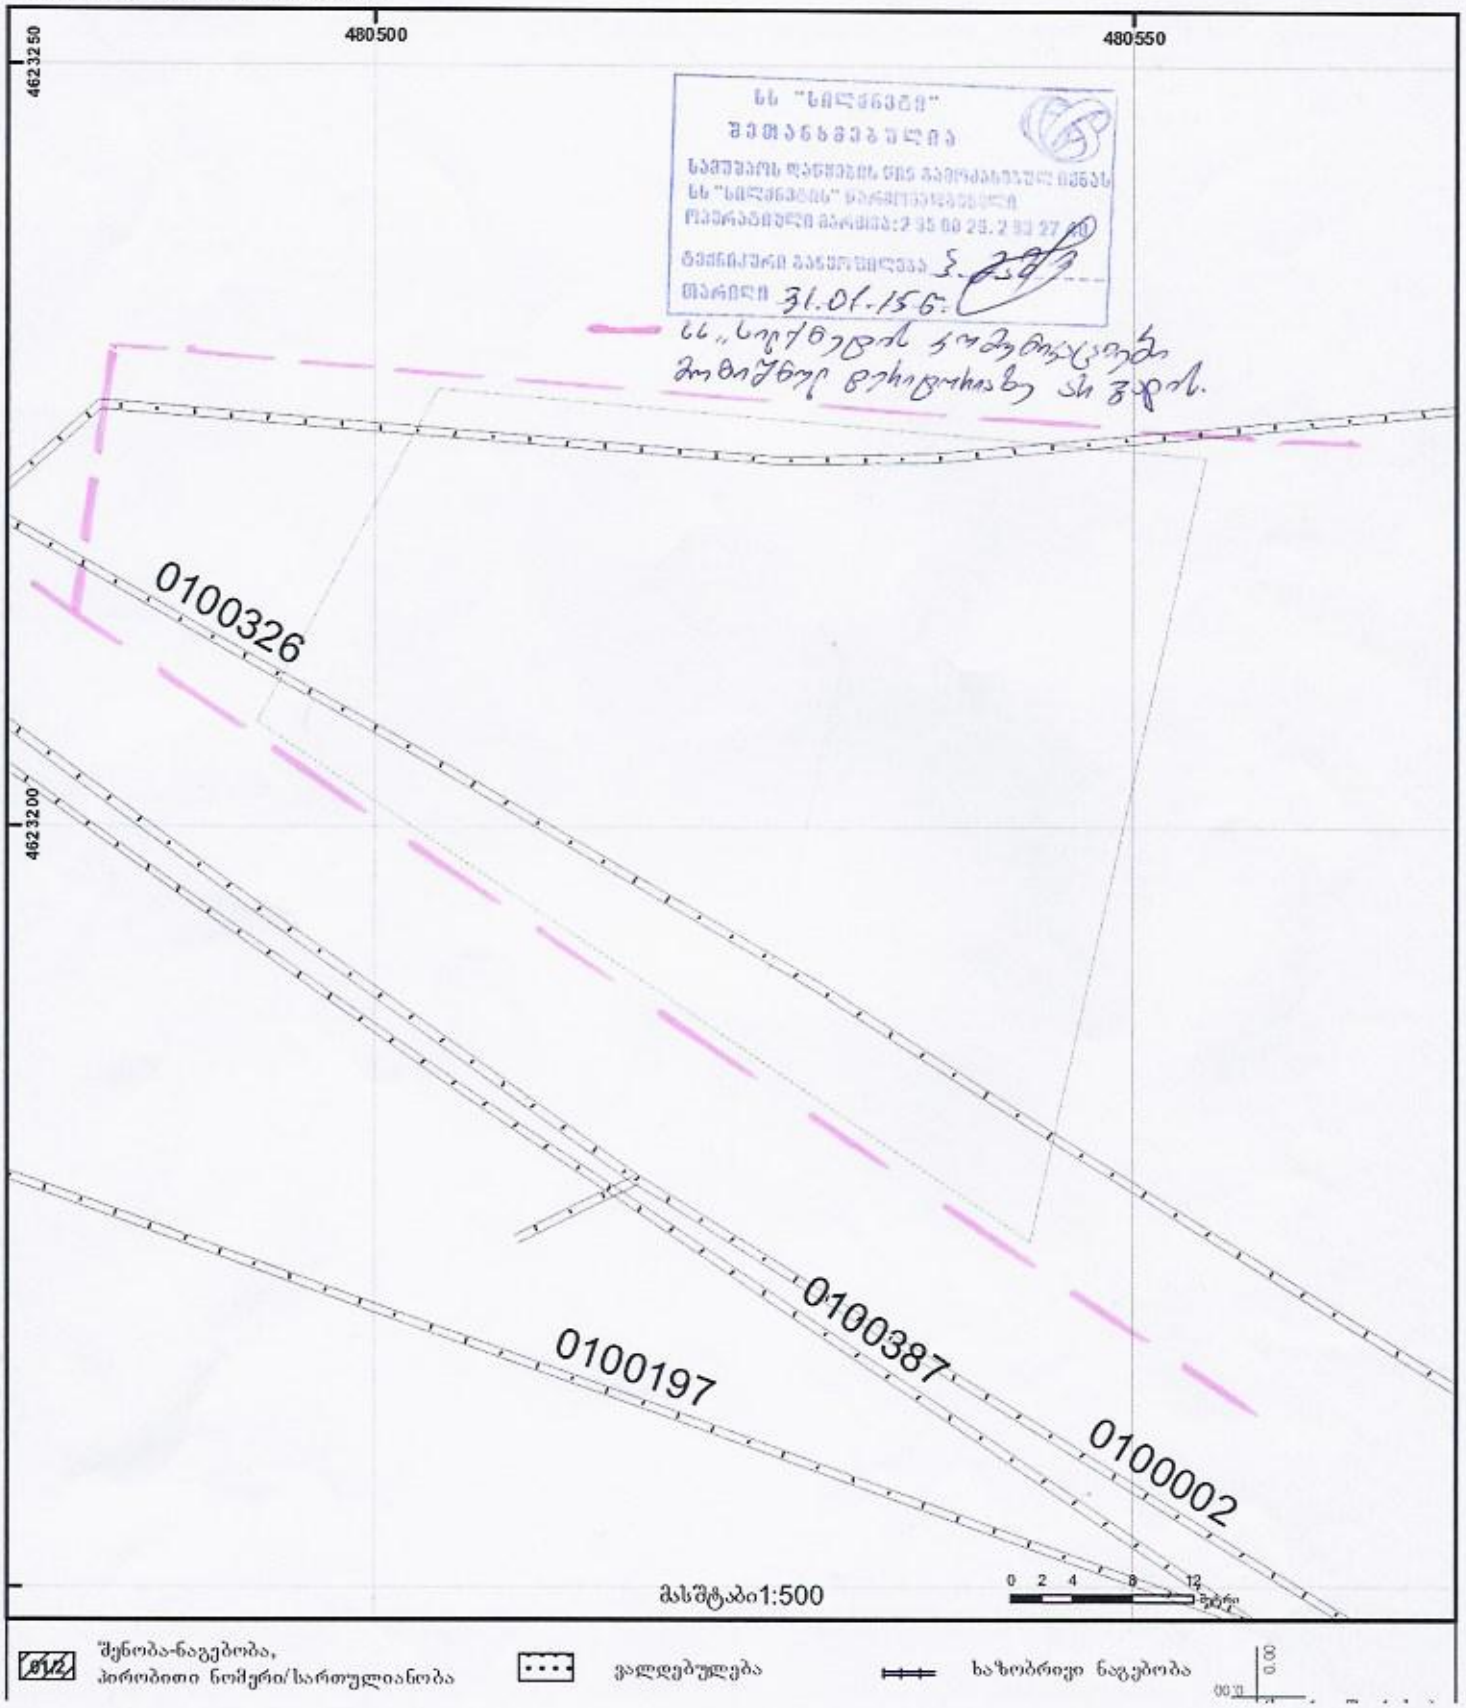

საქართველოს იუსტიციის სამინისტრო
საჯარო რეესტრის ეროვნული სააგენტო

საკადასტრო გეგმა

მიწის ნაკვეთის საკადასტრო კოდი: *01.72.14.034.623*
განცხადების რეგისტრაციის ნომერი: 882011078612
მიწის ნაკვეთის ფართობი: *2100* კვ.მ.
დანიშნულება: *სასოფლო-სამეურნეო*
მომზადების თარიღი 28.02.11

