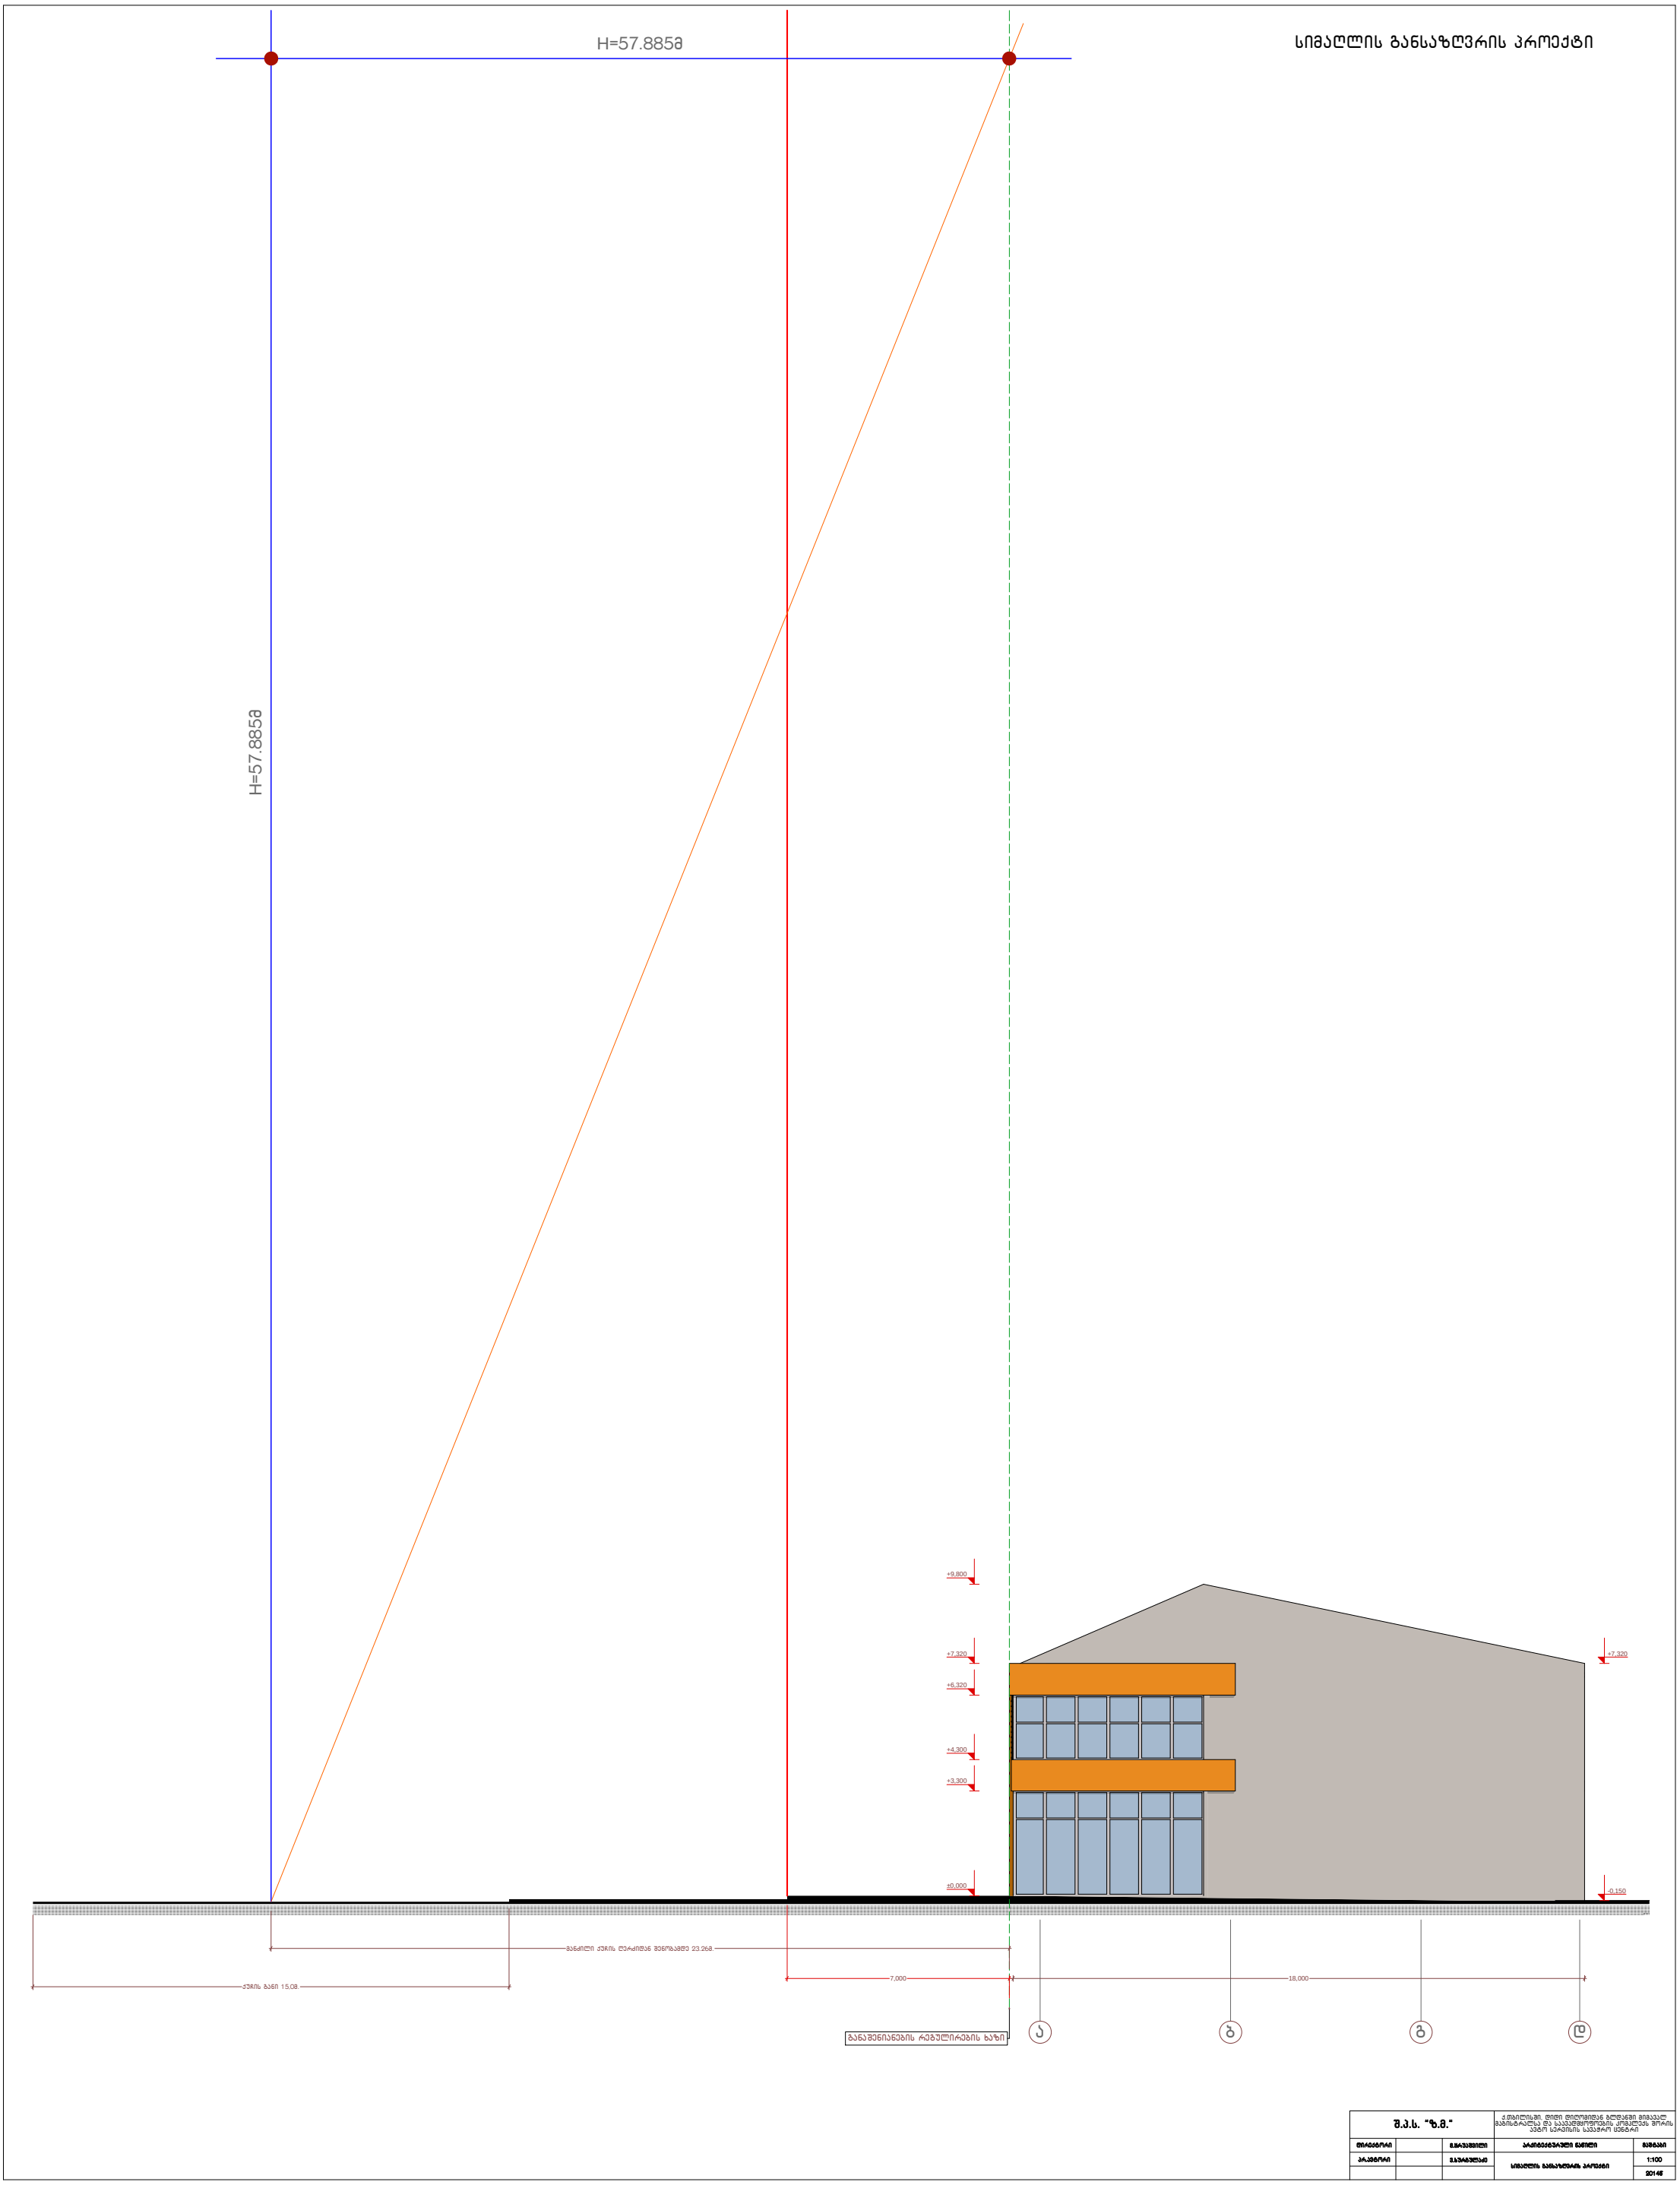


| | | | | |
|---|---|---|---|---|
| შ.პ.ს. "ზ.მ." | | | ქ.თბილისში, დიდი დიღომიდან ბლდანში მიმავალ მაბისტრალსა და საავადმყოფოების კომპლექს შორის ავტო სერვისის სავაჭრო ცენტრი | |
| დირექტორი | | მ.ჯოჯაშვილი | არქიტექტურული ნაწილი | მაშტაბი |
| პრ.ავტორი | | მ.სურბულაძე | სიმაღლის განსაზღვრის პროექტი | 1:100 |
| | | | | 20145 |