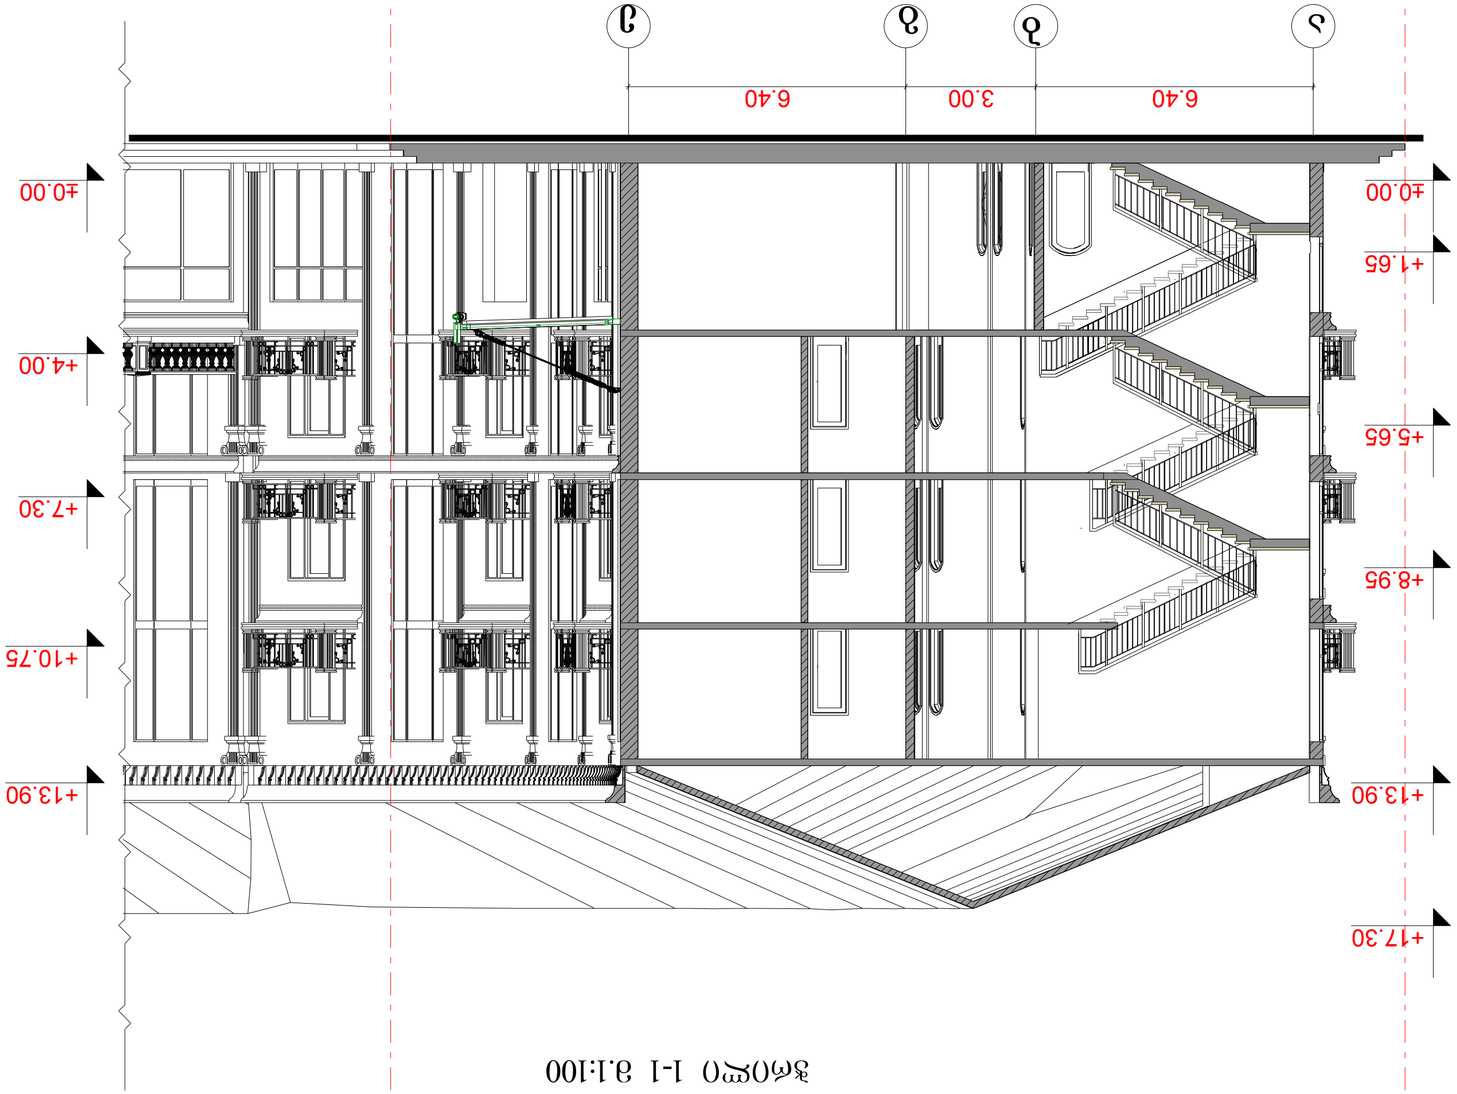

ჭრილი 1-1 გ.1:100


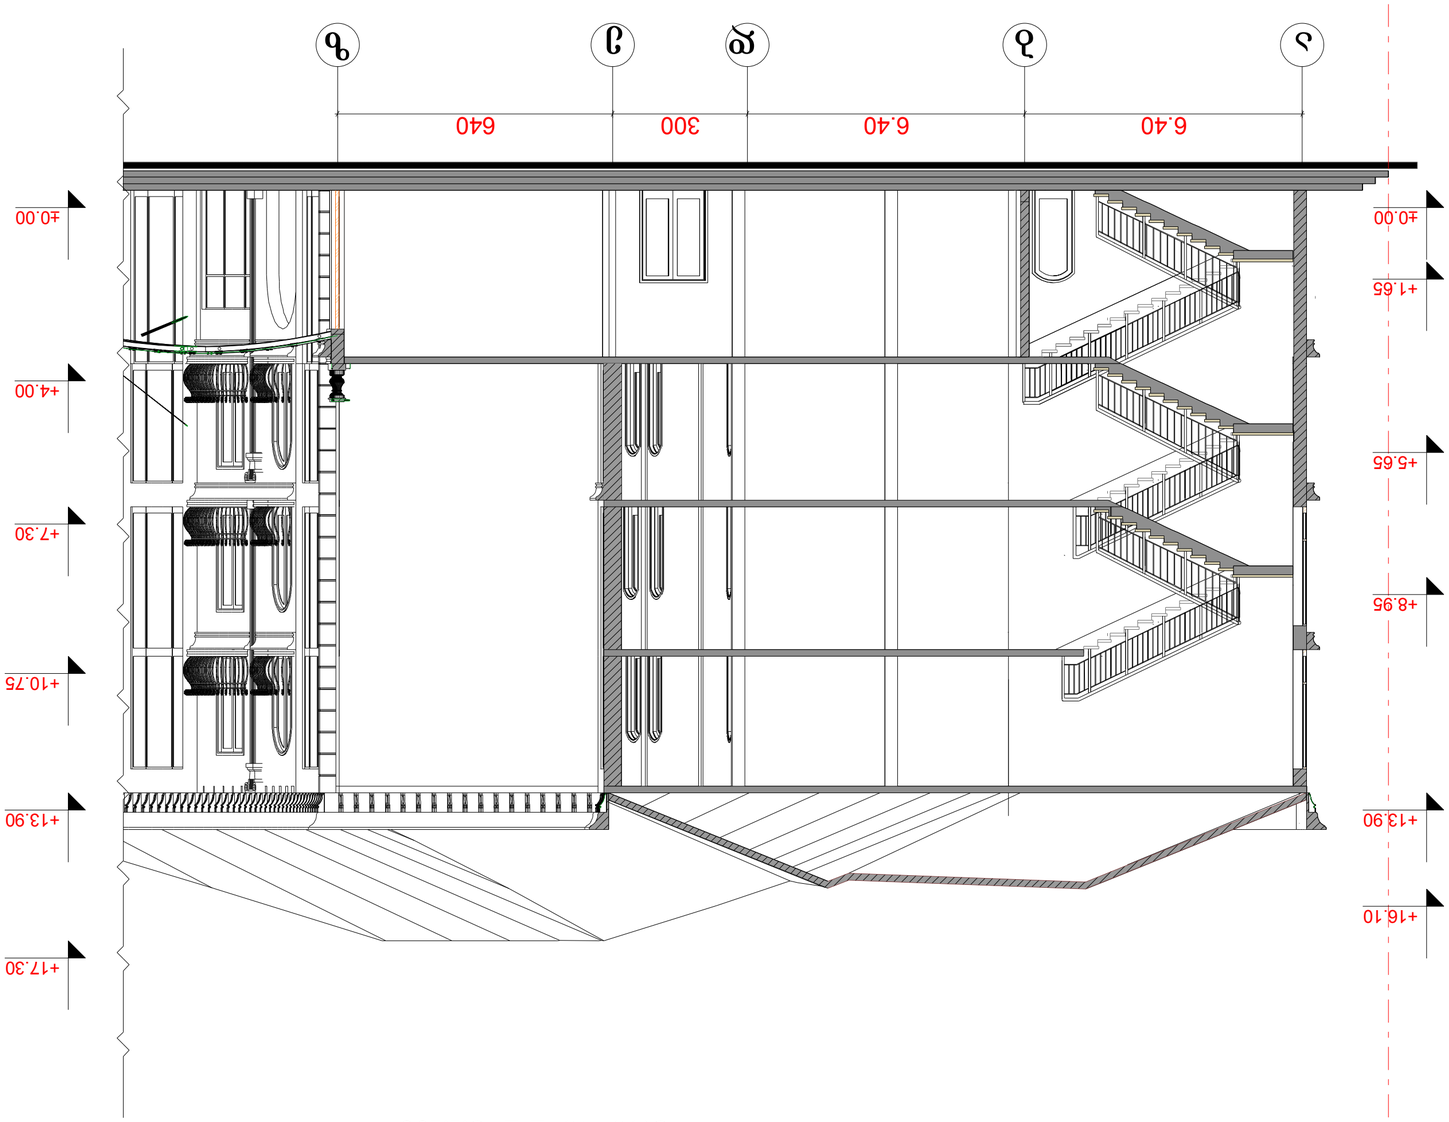

ჭრილი 2-2 მ1:100

ობიექტის მისამართი	
ქ. თბილისი, ზღვისპირა ნაკვეთი VII-1 VII-2 VII-3	
პროექტის დასახელება	
სასტუმრო-VII-1 VII-2 VII-3	
ავტორები	
ხელმძღვანელი არქიტექტორი ნ. ლორთქიფანიძე	
მთავარი არქიტექტორი მ. პოპიაშვილი	
პროექტის მენეჯერი ს.ქავთარაძე	
არქიტექტურა	
ARCHITECTURE	
DATE OF ISSUE 15/03/2014	
SCALE 1:200	
REVISIONS	
N	
1	
2	
3	
4	
5	
6	
STAGE	INDEX
ეტაპი	


