
# გეგმა +0.00 ნიშნულზე მ=1-100

(სარეკონსტრუქციო შენობა)

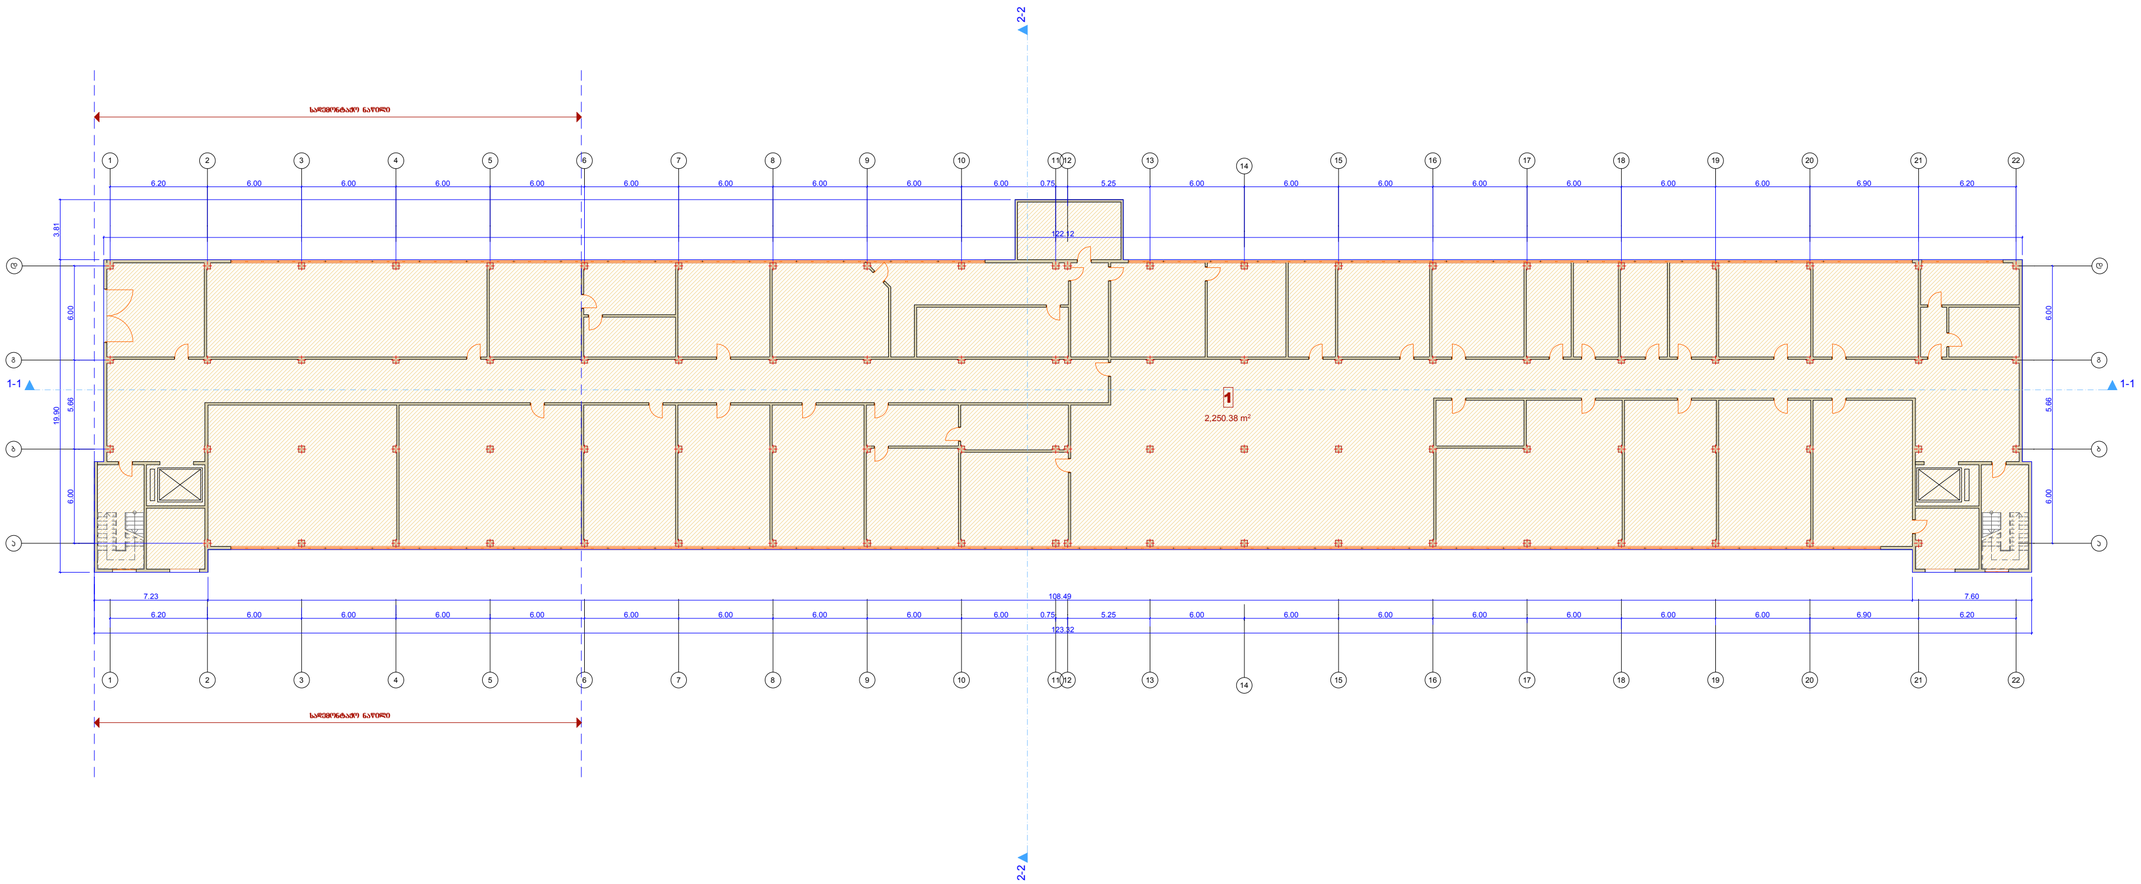


| ფორმატი | დაკვეთა № | ფაილის სახელი |
|---|---|---|
| A-3 | | |

## ექსპლიკაცია:

1 საბარამო ფართობი- 2250.38 კვმ

## პირობითი აღნიშვნები

საკადასტრო საზღვარი

საღებონტაჟო ნაწილი

## შენიშვნები:

1/ ზომები მოცემულია მეტრებში

ბ-2 -ის პროექი

## პროექტის სახელწოდება

ქ.თბილისი, მოსკოვის გამზირი№24ა -ში (ნაკ3.01.19.34.002.129) საკაციო საზოგადოება "თბილხელსაწყო"-ს შენობის რეკონსტრუქციის პროექტი

| თანამდებობა | გვარი | ხელმოწერა |
|---|---|---|
| დირექტორი | ნ.პარანაქე | |
| მთ. არქიტ. | გ. დათებაშვილი | |
| არქიტექტორი | თ. დათებაშვილი | |
| შესრულა | ბ.როყვა | |
| შეამოწმა | | |
| | | |

მისამართი

# "NDN. GROUP"

ქ.თბილისი, ყიფშიძის ქ№4


| მასშტაბი | 1:100 | გეგმა |
|---|---|---|
| თარიღი | 2015 | |

| სტადია | ფურცელი | ფურცლები |
|---|---|---|
| მ.პ | | |

| ფორმატი | დაკვეთა № | ფაილის სახელი |
|---|---|---|
| A-3 | | |

## გეგმა +4.20 ნიშნულზე მ=1-100

(სარეკონსტრუქციო შენობა)

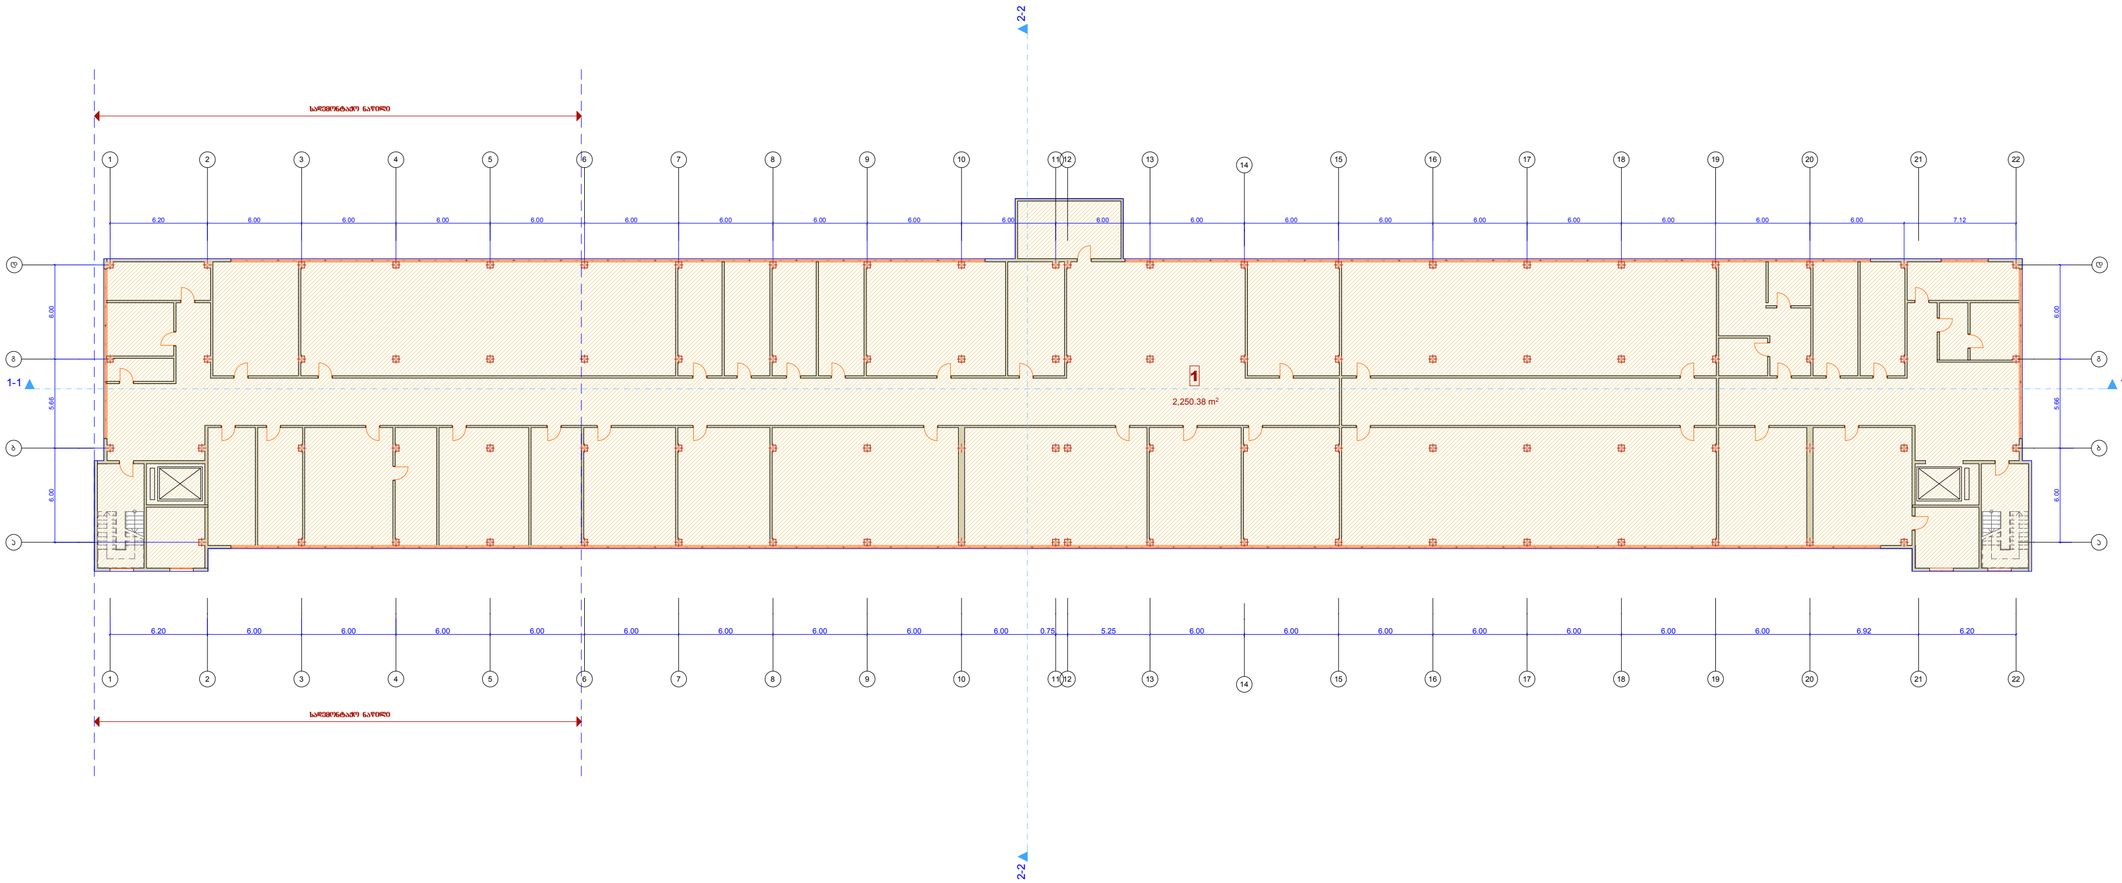


## ექსპლიკაცია:

1 სანგრძო ფართობი- 2250.38 კვმ

## პირობითი აღნიშვნები

საკადასტრო საზღვარი

საძირკვლის ნაწილი

## შენიშვნები:

1/ ზომები მოცემულია მეტრებში

ბ-2 -ის პროექი

## პროექტის სახელწოდება

ქ.თბილისი, მოსკოვის გამზირი№24ა -ში (ნაკ3.01.19.34.002.129) სააცილო საზოგადოება "თბილხელსაწყო"-ს შენობის რეკონსტრუქციის პროექტი

| თანამდებობა | გვარი | ხელმოწერა |
|---|---|---|
| დირექტორი | ნ.პარანაძე | |
| მთ. არქიტ. | გ. დათებაშვილი | |
| არქიტექტორი | თ. დათებაშვილი | |
| შეასრულა | ბ.როყვა | |
| შეამოწმა | | |
| | | |

მისამართი

"NDN. GROUP"

ქ.თბილისი, ყიფშიძის ქ№4

| მასშტაბი | 1:100 | |
|---|---|---|
| თარიღი | 2015 | |

| სტადია | ფურცელი | ფურცლები |
|---|---|---|
| მ.პ | | |

| ფორმატი | დაკვეთა № | ფაილის სახელი |
|---|---|---|
| A-3 | | |

## ეძსკლიკაცია:

1 სანარმო ფართობი- 2250.38 კვმ

## პირობითი აღნიშვნები

საკადასტრო საზღვარი

საძმონტაჟე ნაწილი


## შენიშვნები:

1/ ზომები მოცემულია მეტრებში

ჯ-2 -ის პროექი

## გეგმა +7.90 ნიშნულზე მ=1-100

(სარეკონსტრუქციო შენობა)

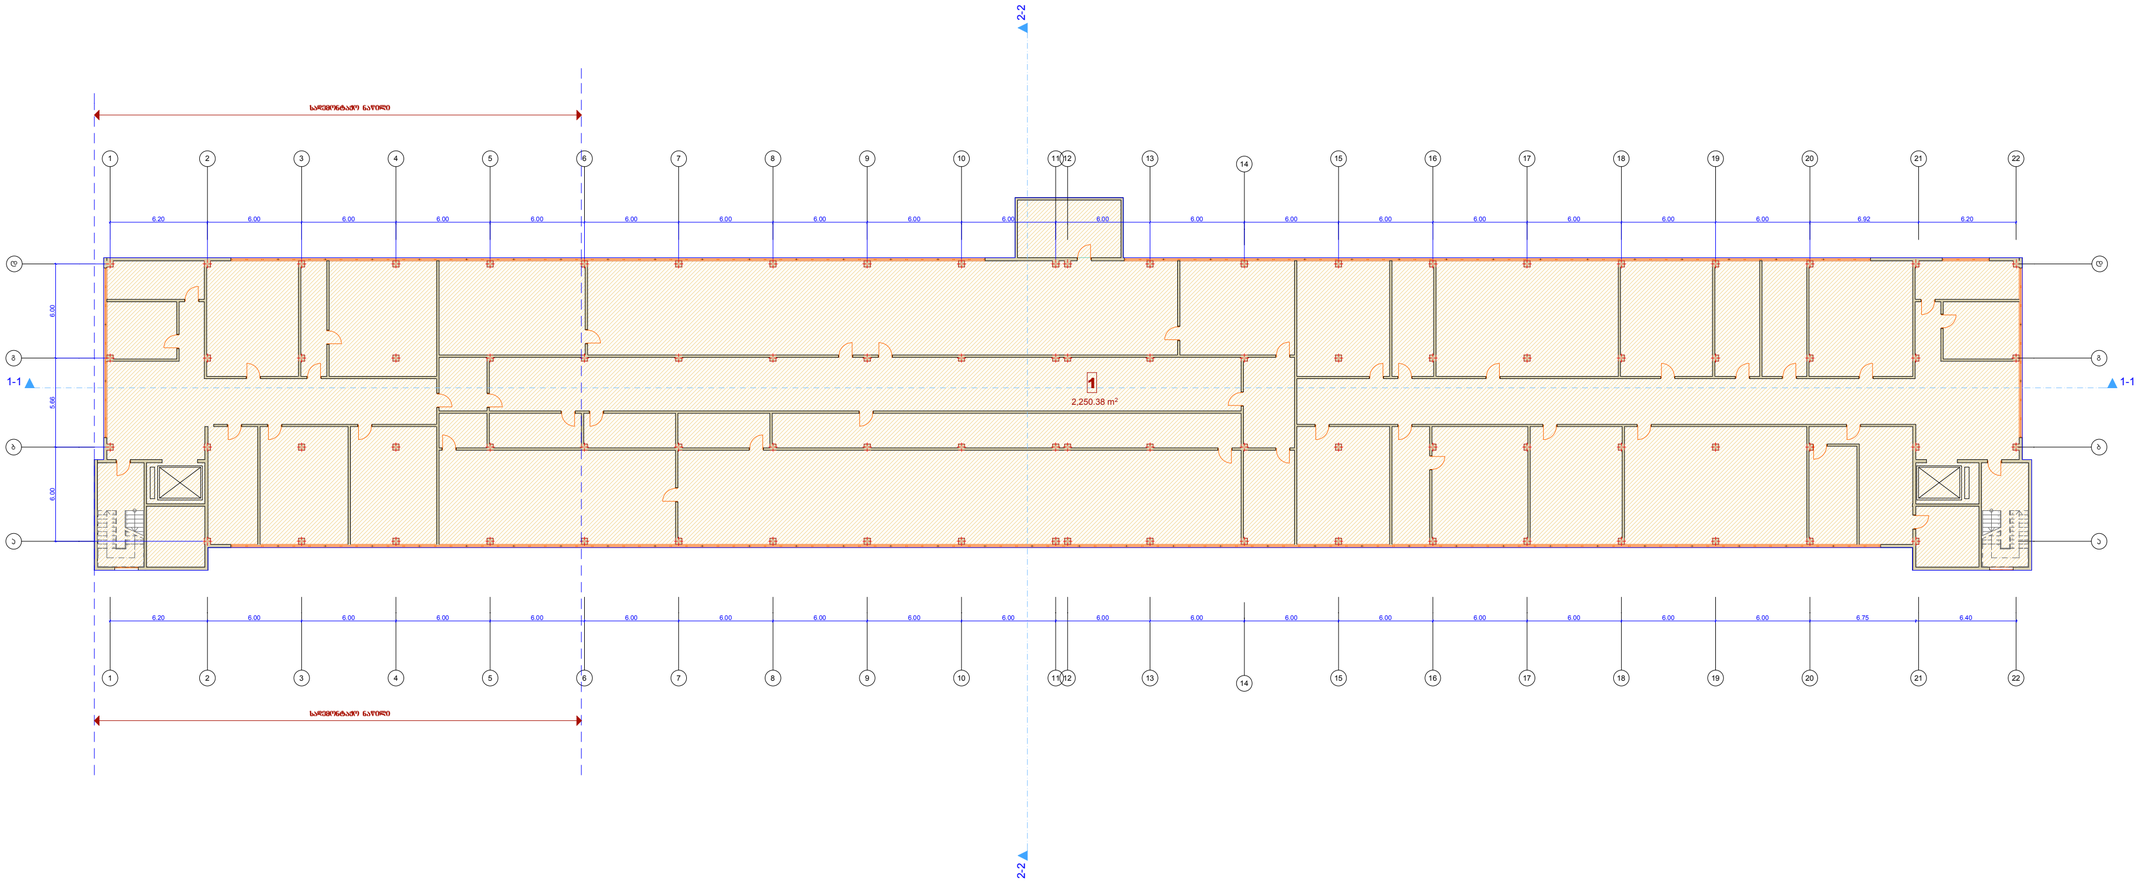


## პროექტის სახელწოდება

ქ.თბილისი, მოსკოვის გამზირი№24ა -ში (ნაკვ.01.19.34.002.129) სააცილო საზოგადოება "თბილხელსაწყო"-ს შენობის რეკონსტრუქციის პროექტი

| თანამდებობა | გვარი | ხელმოწერა |
|---|---|---|
| დირექტორი | ნ.ჯარანაძე | |
| მთ. არქიტ. | გ. დათებაშვილი | |
| არქიტექტორი | თ. დათებაშვილი | |
| შესრულა | ჯ.როყვა | |
| შეამოწმა | | |
| | | |

მისამართი

## "NDN. GROUP"

ქ.თბილისი, ყიფშიძის ქ№4


| მასშტაბი | 1:100 | |
|---|---|---|
| თარიღი | 2015 | |

| სტადია | ფურცელი | ფურცლები |
|---|---|---|
| მ.პ | | |

| ფორმატი | დაკვეთა № | ფაილის სახელი |
|---|---|---|
| A-3 | | |

# სახურავის გეგმა მ=1-100

(სარეკონსტრუქციო შენობა)

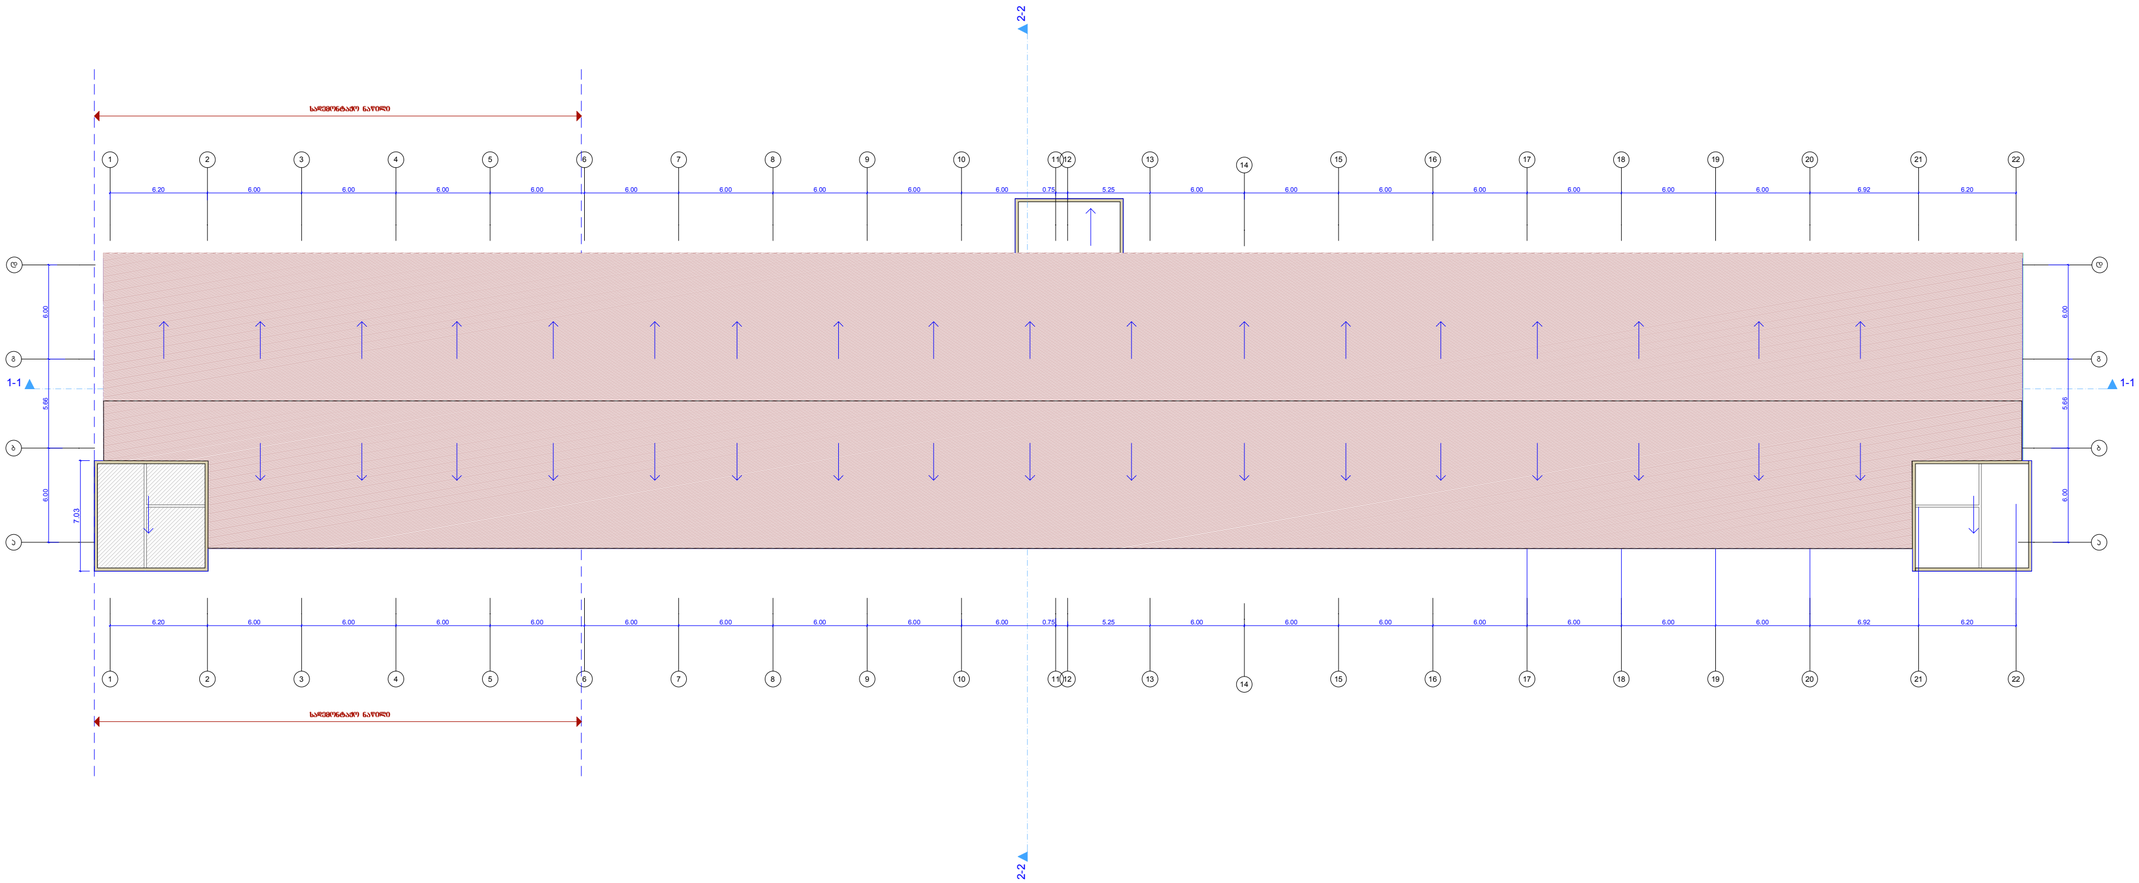


## ექსპლიკაცია:

## პირობითი აღნიშვნები

საკადასტრო საზღვარი

საღებონტაჟო ნაწილი

## შენიშვნები:

1/ ზომები მოცემულია მეტრებში

ბ-2 -ის პროექი

## პროექტის სახელწოდება

ქ.თბილისი, მოსკოვის გამზირი№24ა -ში (ნაკ3.01.19.34.002.129) სააცილო საზოგადოება "თბილხელსაწყო"-ს შენობის რეკონსტრუქციის პროექტი

| თანამდებობა | გვარი | ხელმოწერა |
|---|---|---|
| დირექტორი | ნ.პარანაძე | |
| მთ. არქიტ. | გ. დათებაშვილი | |
| არქიტექტორი | თ. დათებაშვილი | |
| შესრულა | ბ.როყვა | |
| შეამოწმა | | |
| | | |

მისამართი

"NDN. GROUP"

ქ.თბილისი, ყიფშიძის ქ№4

| მასშტაბი | 1:100 | სახურავის გეგმა |
|---|---|---|
| თარიღი | 2015 | |

| სტადია | ფურცელი | ფურცლები |
|---|---|---|
| მ.პ | | |










| ფორმატი | დაკვეთა № | ფაილის სახელი |
|---|---|---|
| A-3 | | |

გეგმა +4.20 ნიშნულზე მ=1-100

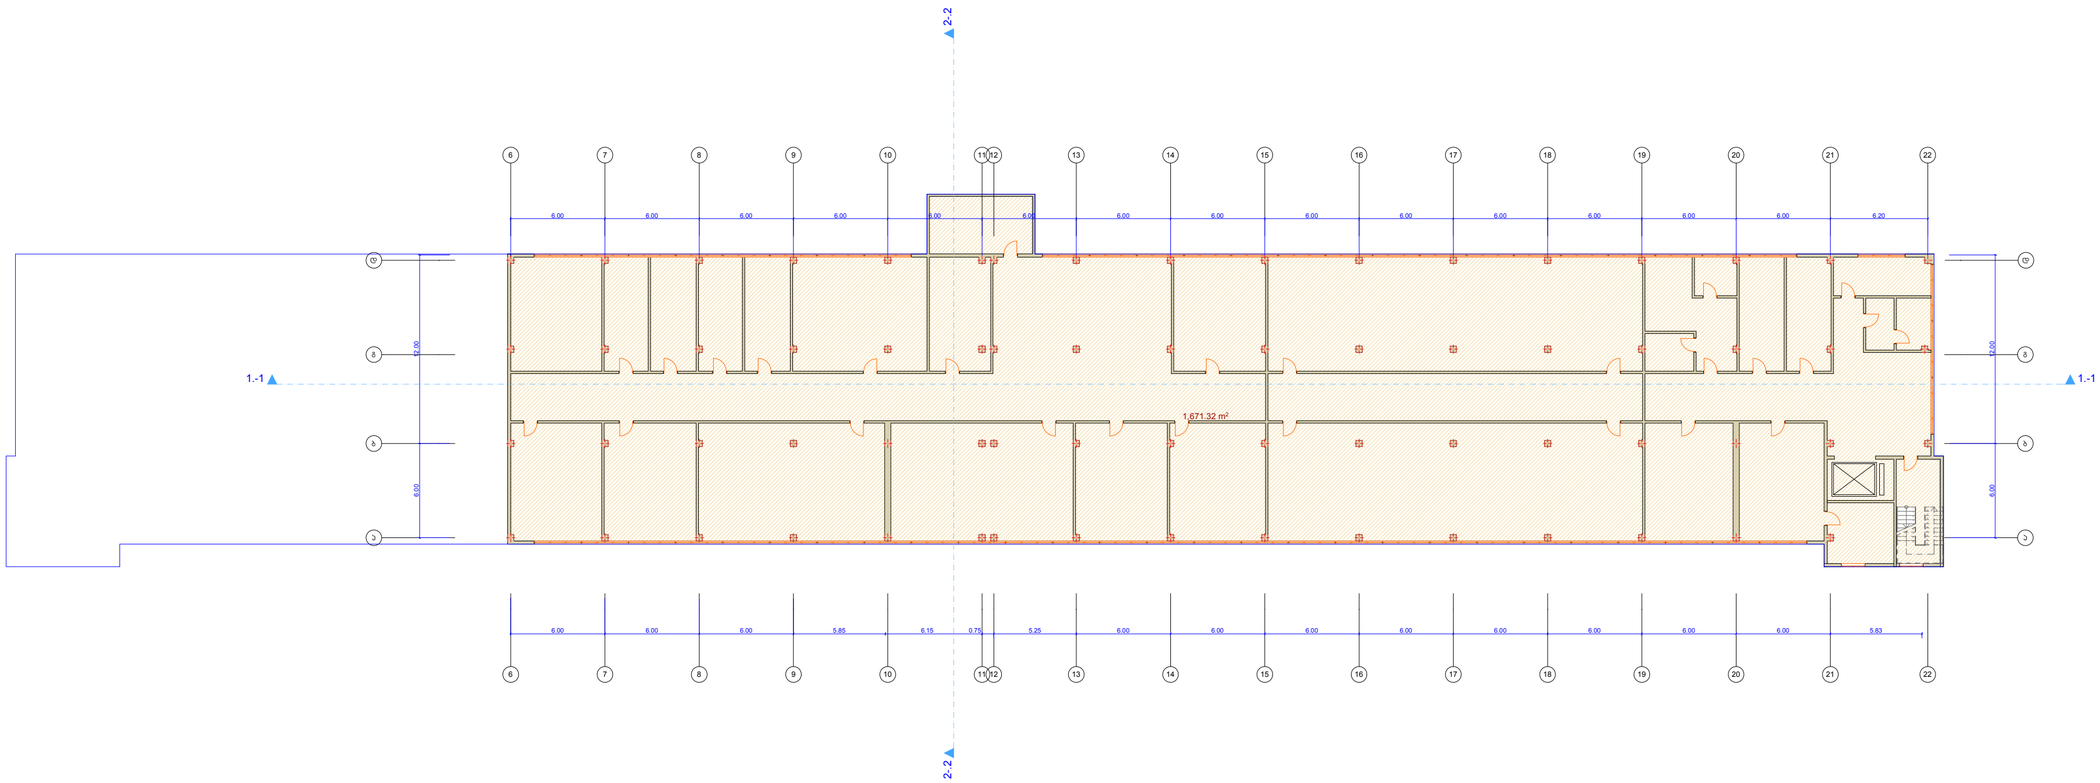


## ექსპლიკაცია:

1 სანარმო ფართობი-1671.32 კვმ

## პირობითი აღნიშვნები

საკადასტრო საზღვარი

სადმონტაჟო ნაწილი

## შენიშვნები:

1/ ზომები მოცემულია მეტრებში

ბ-2 -ის ბროკი

## პროექტის სახელწოდება

ქ.თბილისი, მოსკოვის გამზირი№24ა -ში (ნაკვ.01.19.34.002.129) საკაცირო საზოგადოება "თბილხელსაწყო"-ს შენობის რეკონსტრუქციის პროექტი

| თანამდებობა | გვარი | ხელმოწერა |
|---|---|---|
| დირექტორი | ნ.ჯარანაძე | |
| გმ. არქიტ. | გ. დათებაშვილი | |
| არქიტექტორი | თ. დათებაშვილი | |
| შესრულა | ბ.როყვა | |
| შეამოწმა | | |
| | | |

მისამართი

"NDN. GROUP"


ქ.თბილისი, ყიფშიძის ქ№4

| მასშტაბი | 1:100 | |
|---|---|---|
| თარიღი | 2015 | |

| სტადია | ფურცელი | ფურცლები |
|---|---|---|
| მ.პ | | |

| ფორმატი | დაკვეთა № | ფაილის სახელი |
|---|---|---|
| A-3 | | |

## გეგმა +7.90 ნიშნულზე მ=1-100

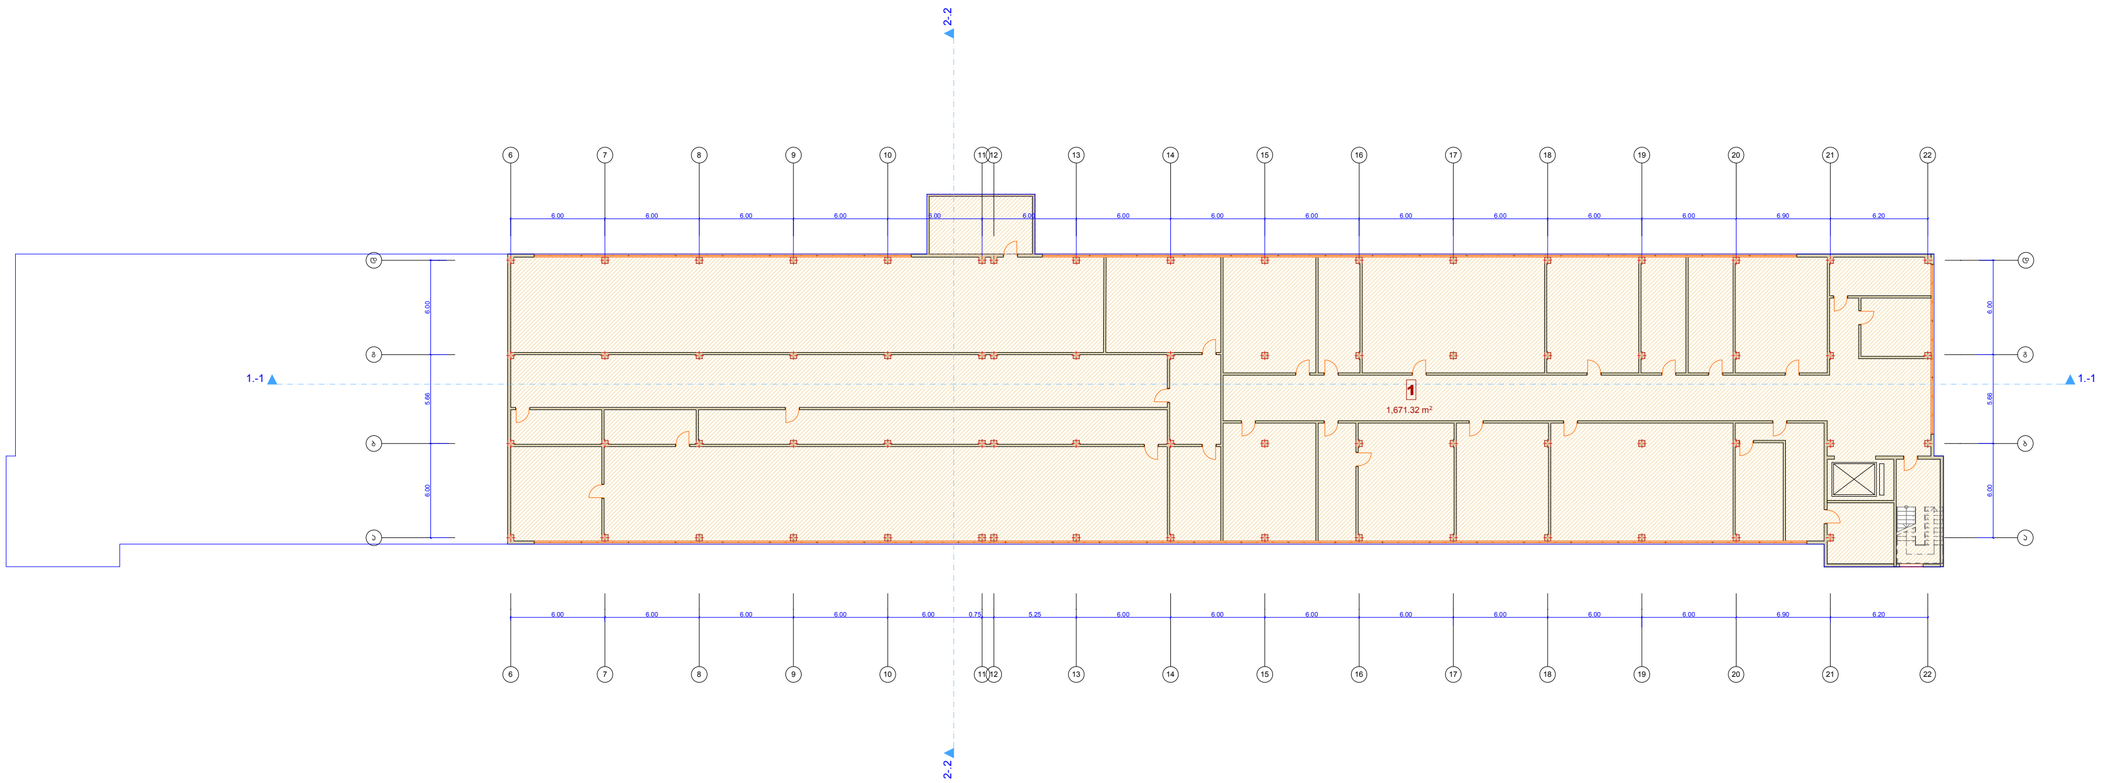


## ექსპლიკაცია:

1 სანარმო ფართობი-1671.32 კვმ

## პირობითი აღნიშვნები

საკადასტრო საზღვარი

სადემონტაჟო ნაწილი

## შენიშვნები:

1/ ზომები მოცემულია მეტრებში

ბ-2 -ის ბროკი

## პროექტის სახელწოდება

ქ.თბილისი, მოსკოვის გამზირი№24ა -ში (ნაკვ.01.19.34.002.129) სააცილო საზოგადოება "თბილხელსაწყო"-ს შენობის რეკონსტრუქციის პროექტი

| თანამდებობა | გვარი | ხელმოწერა |
|---|---|---|
| დირექტორი | ნ.ჯარანაძე | |
| გმ. არქიტ. | გ. დათებაშვილი | |
| არქიტექტორი | თ. დათებაშვილი | |
| შესრულა | ბ.როყვა | |
| შეამოწმა | | |
| | | |

მისამართი

## "NDN. GROUP"


ქ.თბილისი, ყიფშიძის ქ№4

| | |
|---|---|
| მასშტაბი | 1:100 |
| თარიღი | 2015 |

| სტადია | ფურცელი | ფურცლები |
|---|---|---|
| მ.პ | | |

| ფორმატი | დაკვეთა № | ფაილის სახელი |
|---|---|---|
| A-3 | | |

## სახურავის გეგმა მ=1-100

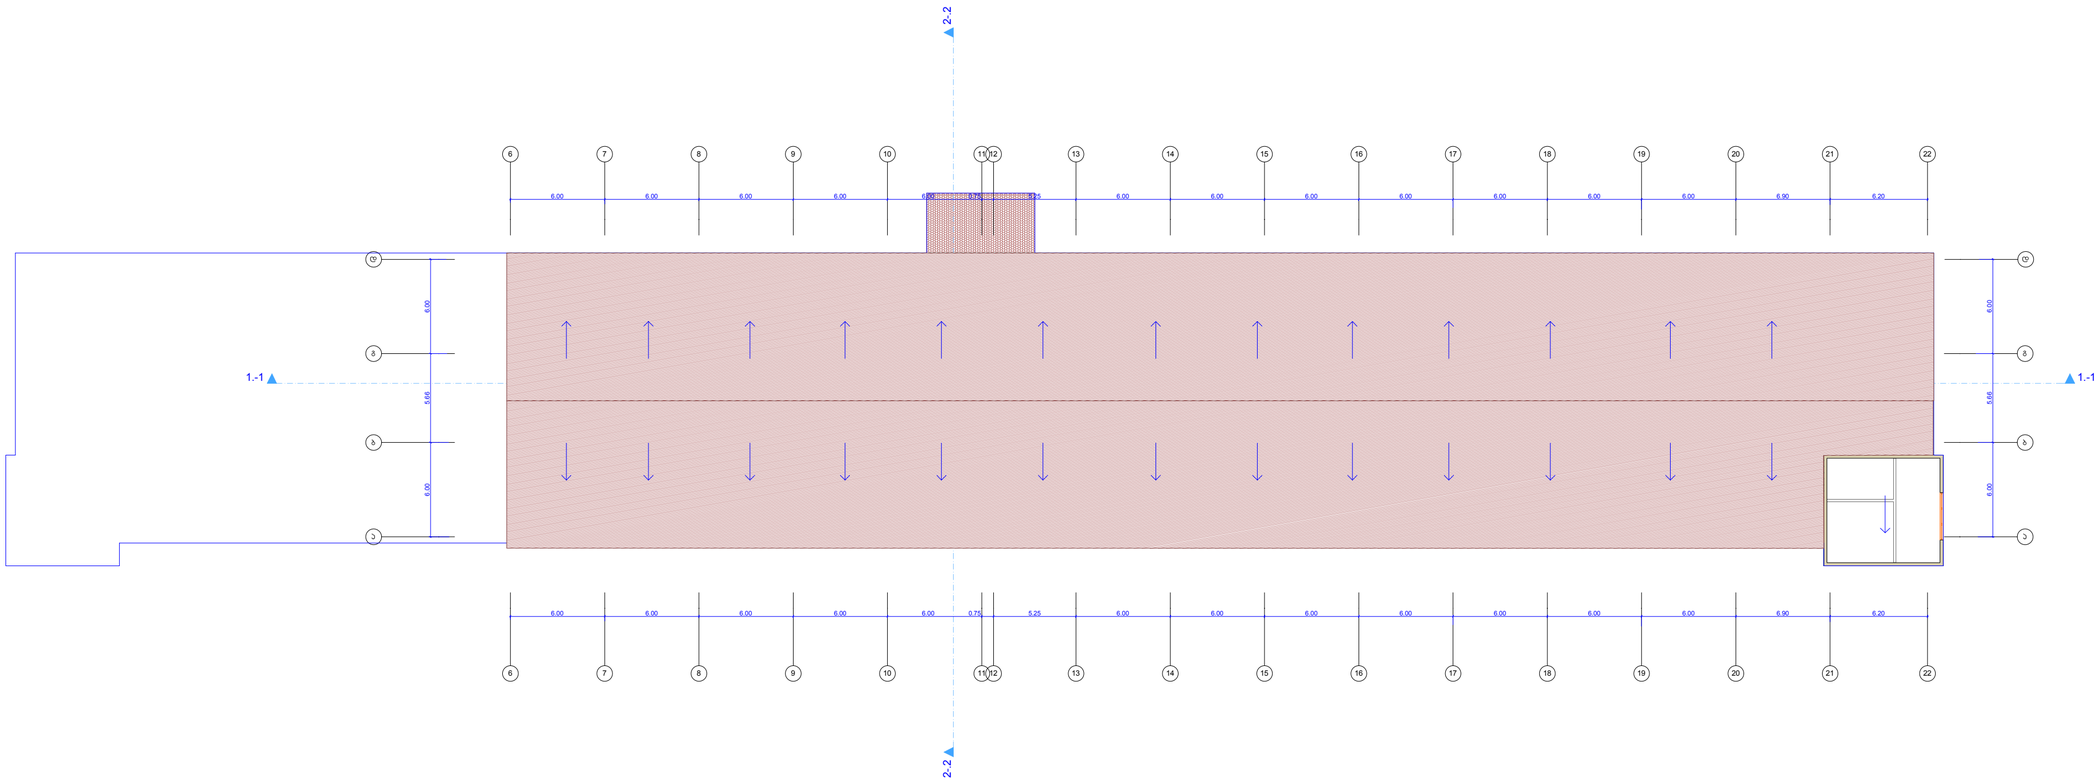


## ექსპლიკაცია:

1 სანარმო ფართობი-1671.32 კვმ

## პირობითი აღნიშვნები

საკადასტრო საზღვარი

სადემონტაჟო ნაწილი

## შენიშვნები:

1/ ზომები მოცემულია მეტრებში

ბ-2 -ის პროექტი

## პროექტის სახელწოდება

ქ.თბილისი, მოსკოვის გამზირი.№24ა -ში (ნაკ3.01.19.34.002.129) სააციო საზოგადოება "თბილხელსაწყო"-ს შენობის რეკონსტრუქციის პროექტი

| თანამდებობა | გვარი | ხელმოწერა |
|---|---|---|
| დირექტორი | ნ.ჯარანაძე | |
| მთ. არქიტ. | გ. დათებაშვილი | |
| არქიტექტორი | თ. დათებაშვილი | |
| შეასრულა | ს.როყვა | |
| შეამოწმა | | |
| | | |

მისამართი

"NDN. GROUP"

ქ.თბილისი, ყიფშიძის ქ№4

| მასშტაბი | 1:100 |
|---|---|
| თარიღი | 2015 |

| სტადია | ფურცელი | ფურცლები |
|---|---|---|
| მ.პ | | |