А-3	1-18	ҚҰЖАТТЫҢ №:	ЖОБАНЫҢ АТАУЫ
	ЖҰМЫСТЫҢ ТҮРІ		ЖОБАНЫҢ МӘРТЕБЕСІ
			ЖОБАНЫҢ ТҮРІ

ЖОБАНЫҢ ТҮРІ			
ЖОБАНЫҢ МӘРТЕБЕСІ	ж. ЖЖЗЖЗЖЗЖ		
ЖОБАНЫҢ АТАУЫ	**Зөбөлөрдің саны 33333**	ЕҢБЕКШІ:	ж.ж.ж. "GD group"

10 ЫЛМАУЛЫ ЖЕҢІЛДІКТЕР БЕЛГІЛЕНГЕН ЖЕРЛЕРГЕ АРНАЛҒАН ЖАЙЫЛҒЫЛАР САНЫ		ЖОБАНЫҢ ЕСЕПТІК ҚҰЖАТТАРЫ	БЕЛГІЛЕУ
ЖӨНДЕУГЕ		ЖОБАНЫҢ ЕСЕПТІК ҚҰЖАТТАРЫ	ӨЗГЕРІСТЕР

1 სართული +0,00 ნიშნულზე

საერთო ფართი - 735.4 მ2
მათ შორის :
კომერციული ფართი - 708.7 მ2
კიბის უჯრედის ფართი - 26.7 მ2
კ2-ის საანგარიშო ფართი - 785.3 მ2

სახანძროავტომობილი

698

100.8 m2

30.0 m2

A: 26.7 m²

A: 329.2 m²

A: 379.5 m²

A-3	1-18 პროექტის №	დამკვეთი: შ.პ.ს. "GD group"	ნახაზი: 1 სართულის გეგმა	პროექტის დასახელება: 10 სართულიანი მრავალფუნქციური კომპლექსი	თარიღი 10/10/2014
არქიტექტორი	მ. პაპუაშვილი				
არქიტექტორი			შ.პ.ს. "GD group" თბილისი, ღიღომი, საბჭოთა გზისა და ახმეტელის ქუჩის გაყარებია ტელ: (+995) 599 555 574	მასშტაბი 1-200	სტადია პროექტი	ობიექტი	ფურც. № 10

А-3	1-18	ს.ს.ე. "GD group"	
		ს. ა.ა.ე.ე.ე.ე.ე.ე	

2 სართ.ფილ. ჯამი		ს.ს.ე. "GD group"	
10 სართულიანი მრავალბინიანი საცხოვრებელი კორპუსის (ნომერი 2) პროექტი			
ბინათმშენებელი	ს.ს.ე.		
ინჟინერი	ს.ს.ე.		

ა-ა.ე.ე.ე.ე.ე.ე			
ა-ა.ე.ე.ე.ე.ე.ე			
ა-ა.ე.ე.ე.ე.ე.ე			

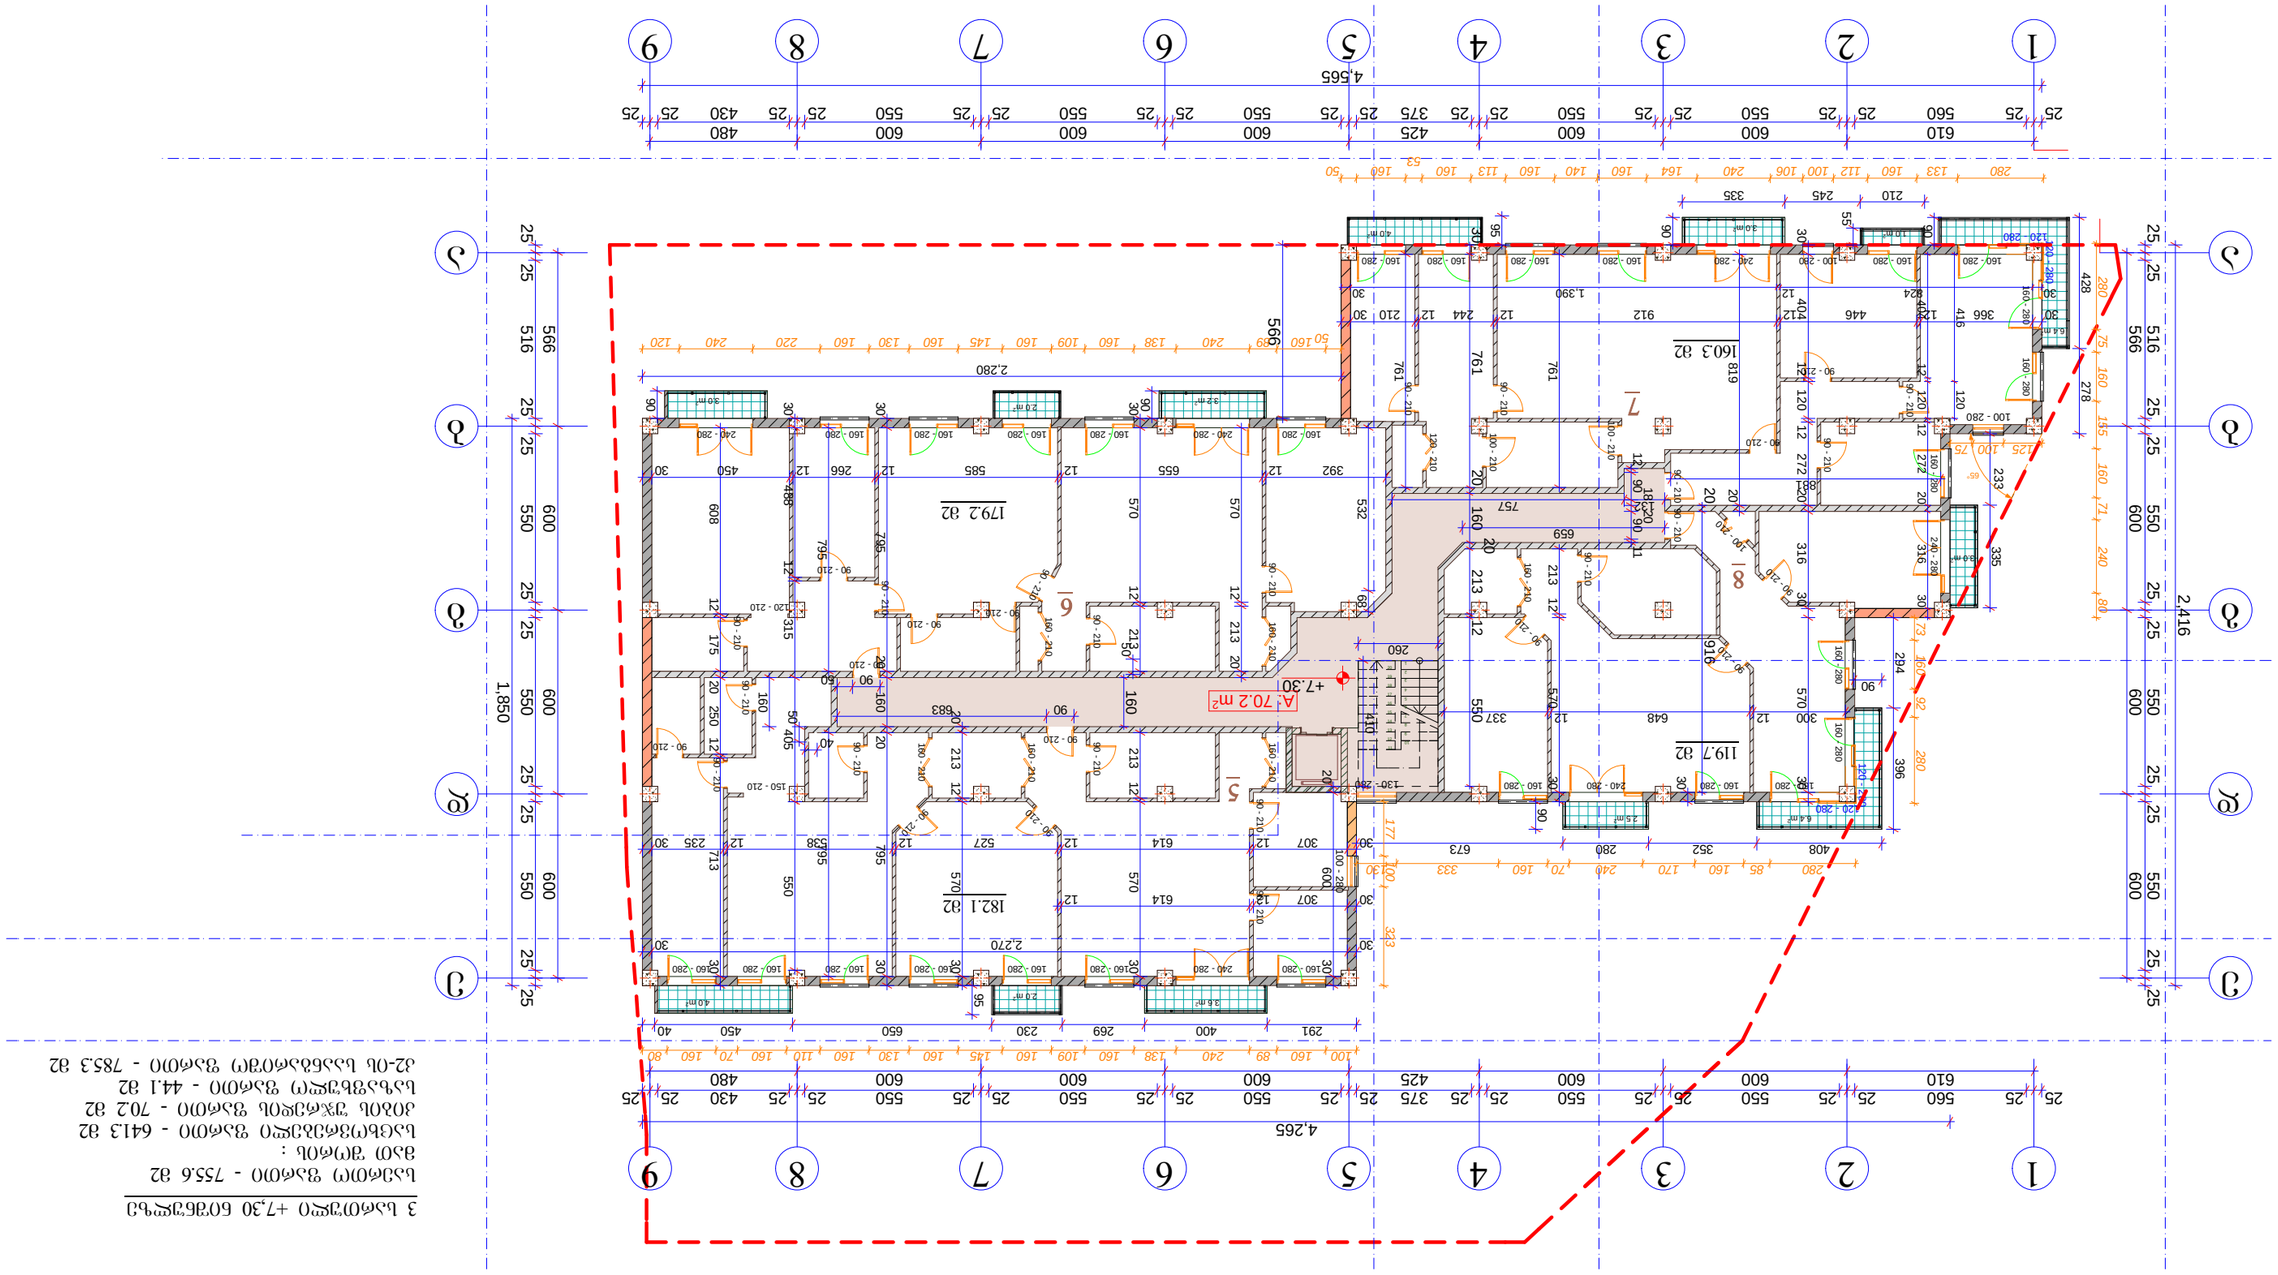

3 სართული +7,30 ნიშნულზე

სანიტარული ფართი - 755.6 მ2
ფაქტ ფართი :
სანგარეშო-ჰიგიენური ფართი - 641.3 მ2
ინვალიდთა ეტალონური ფართი - 70.2 მ2
სანიტარული ფართი - 44.1 მ2
ე-ტი სანიტარიული ფართი - 785.3 მ2

A-3	1-18	დამკვეთი: _____ შ.პ.ს. "GD group"		ნახატის:	3 სართული ინვენტ
					10 სართულიანი ბინათა ბლოკი
					ინფრასტრუქტურა
					ფასადი
					1-200
					№ 12

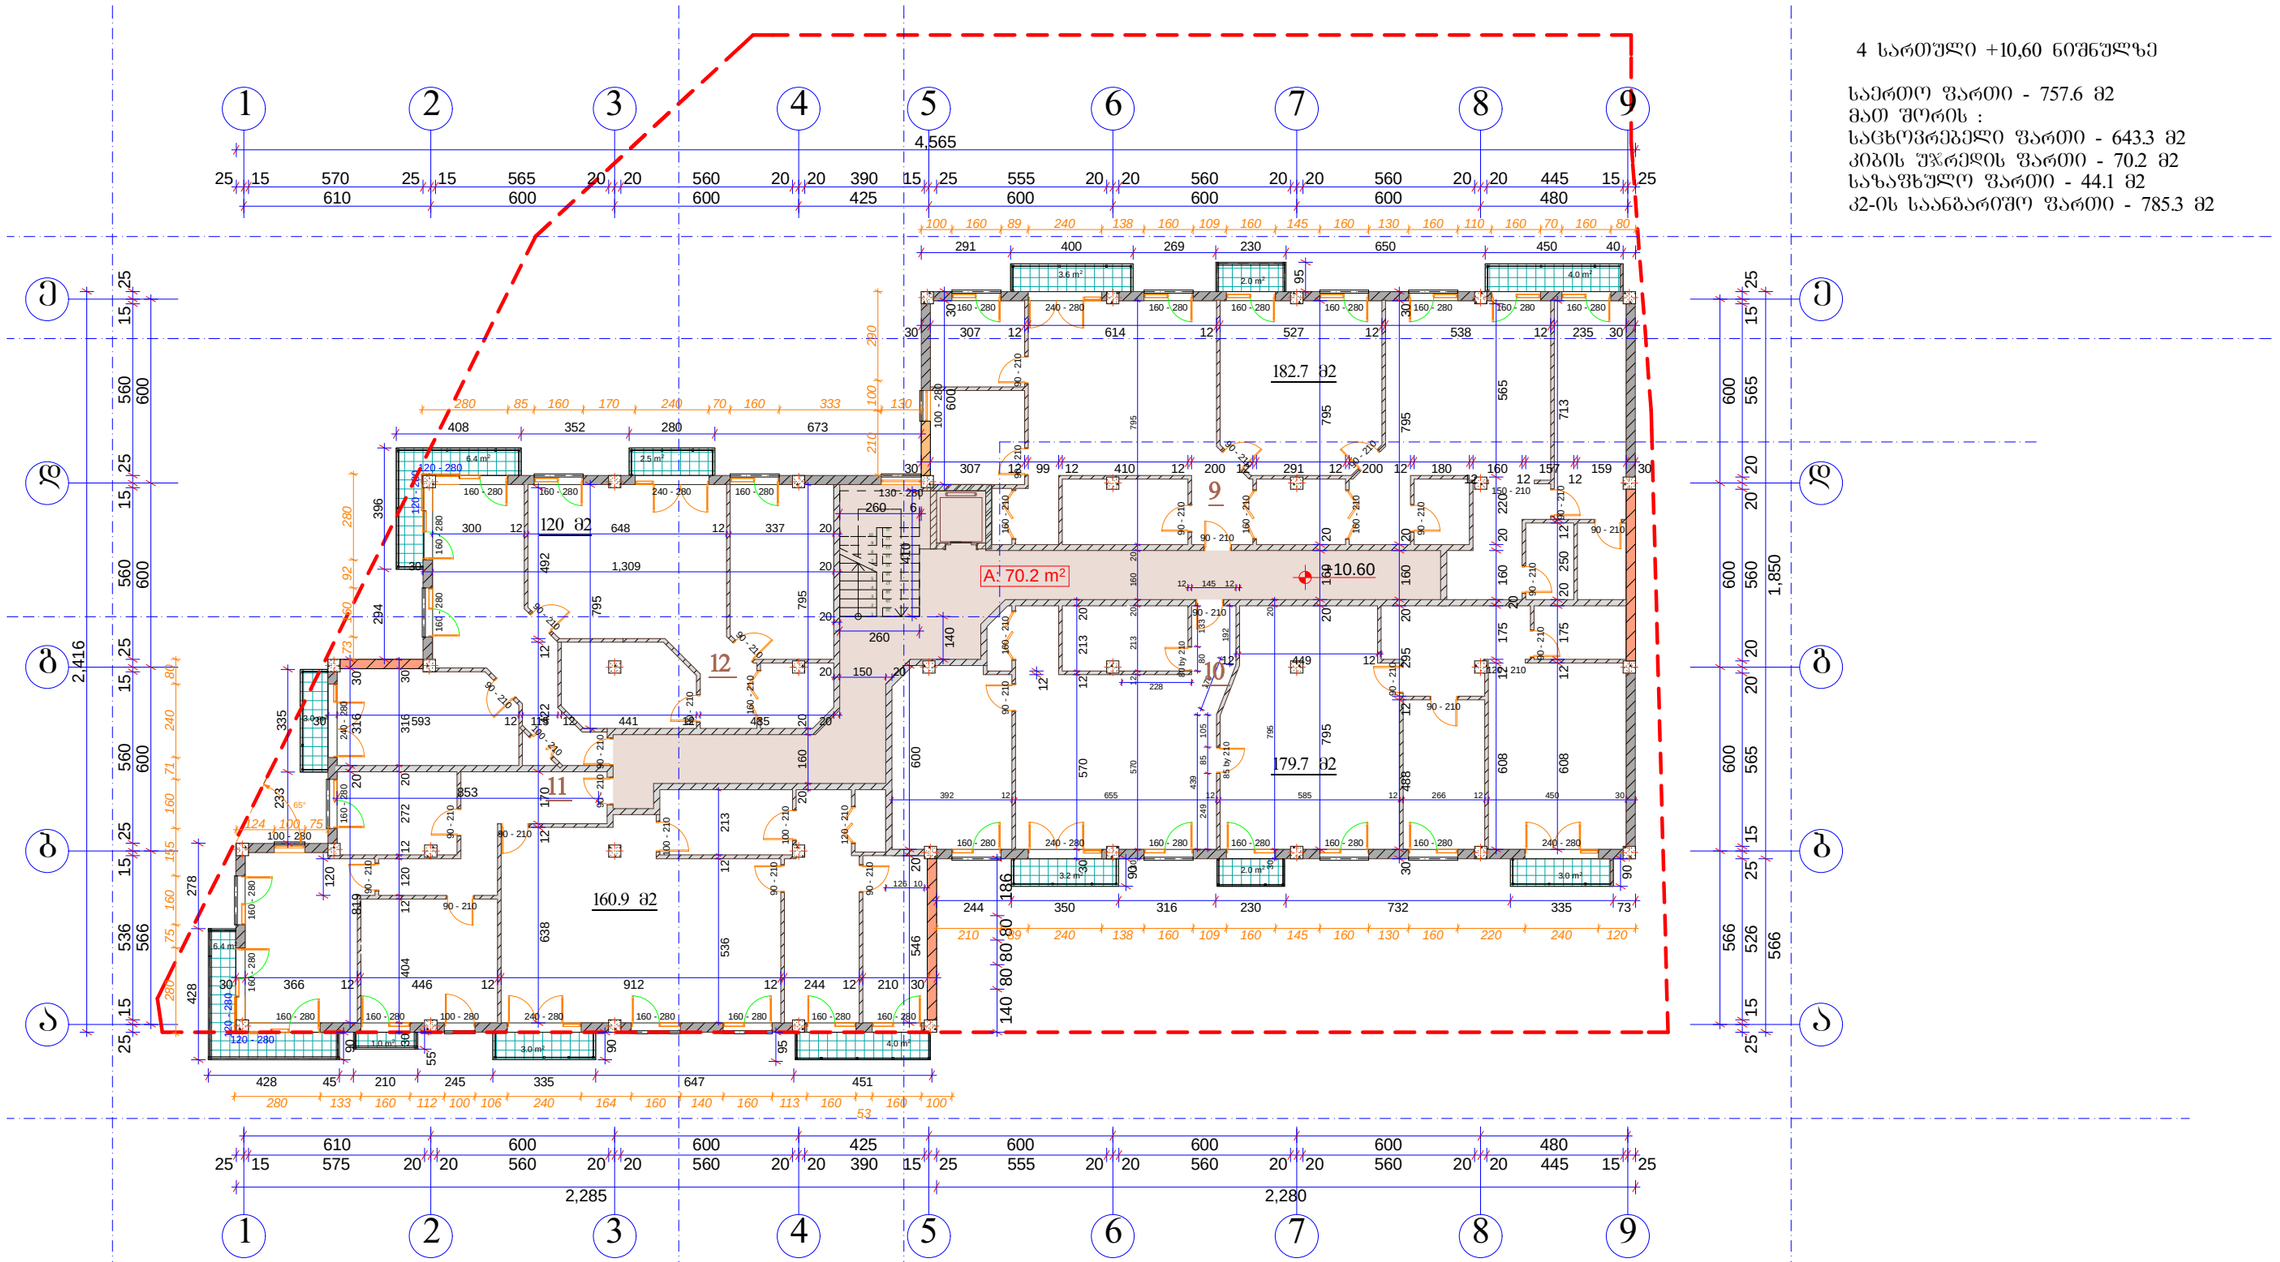

A-3	1-18 პროექტის №	დამკვეთი: შ.პ.ს. "GD group"		ნახაზი: 4 სართულის ბეგმა	პროექტის დასახელება: 10 სართულიანი მრავალფუნქციური კომპლექსი		თარიღი 10/10/2014
არქიტექტორი		მ. პაპუკაშვილი					
არქიტექტორი				შ.პ.ს. "GD group" თბილისი, დიღომი, საფხეფრო გზისა და ახმეტელის ქუჩის გადაკვეთა ტელ: (+995) 599 555 574	მასშტაბი 1-200	სტადია პროექტი	ინდექსი	ფურც. № 13

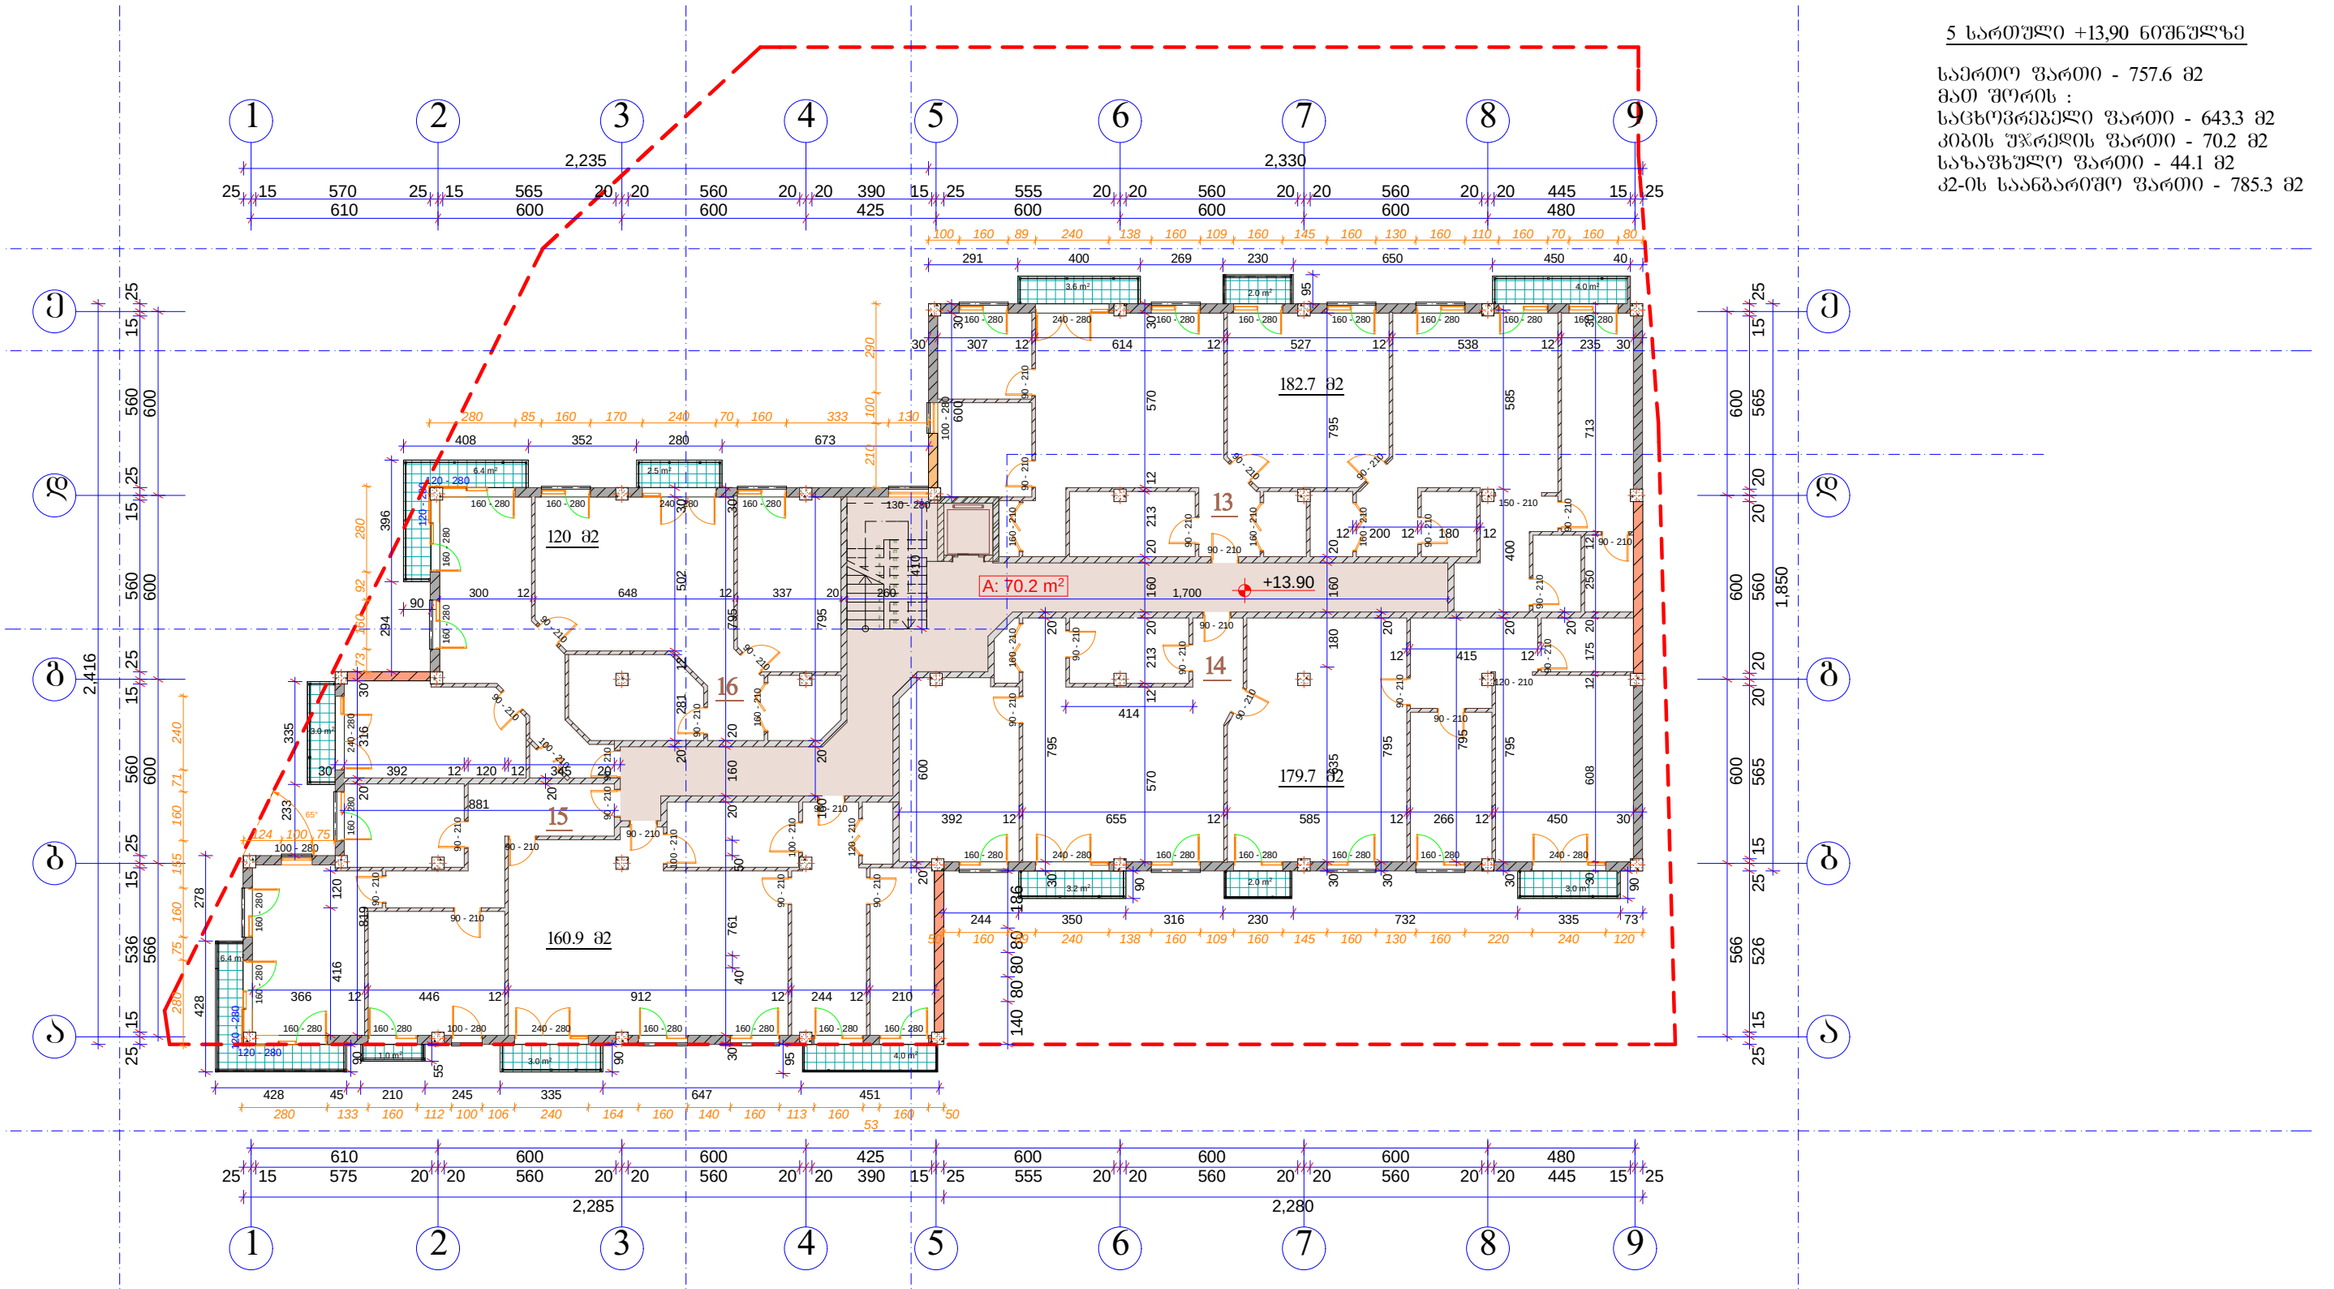

5 სართული +13,90 ნიშნულზე

საერთო ფართი - 757.6 მ2
მათ შორის :
საცხოვრებელი ფართი - 643.3 მ2
კიბის უჯრედის ფართი - 70.2 მ2
საზაფხულო ფართი - 44.1 მ2
კ2-ის საანგარიშო ფართი - 785.3 მ2

A-3	1-18 პროექტის №	დამკვეთი: შ.პ.ს. "GD group"	ნახაზი: 5 სართულის გეგმა	პროექტის დასახელება: 10 სართულიანი მრავალფუნქციური კომპლექსი	თარიღი 10/10/2014
არქიტექტორი		მ. პაპუკაშვილი			
არქიტექტორი			შ.პ.ს. "GD group" თბილისი, დიღომი, საფხეფრო გზისა და ახმეტელის ქუჩის გაღაკვეთა ტელ: (+995) 599 555 574	მასშტაბი 1-200 / სტადია პროექტი / ინდექსი / ფურც. № 14	

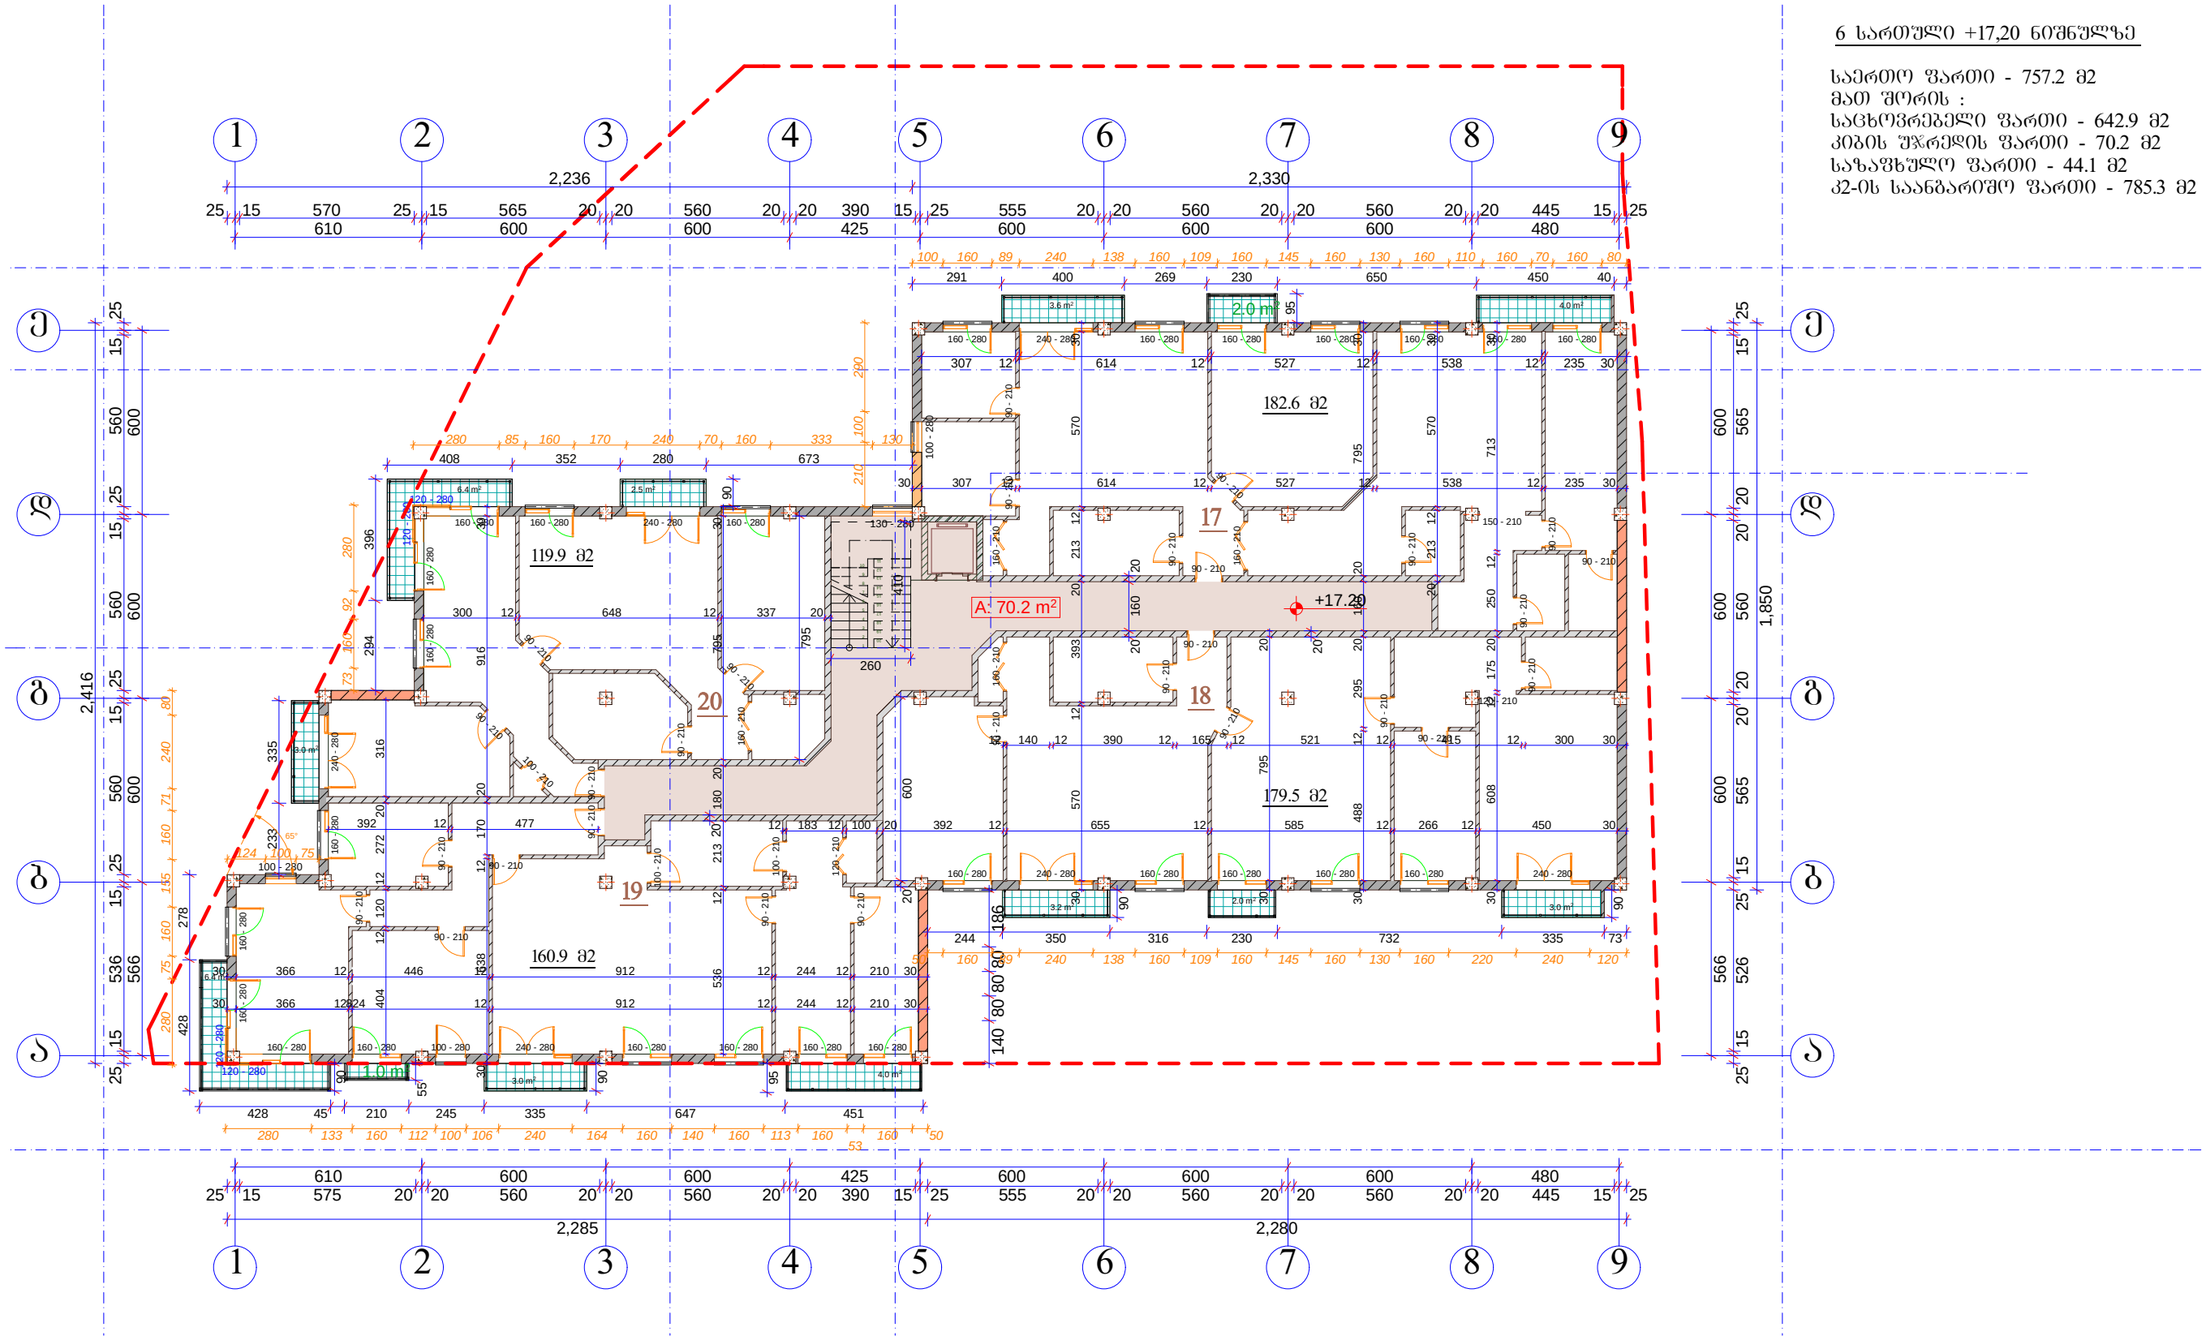

6 სართული +17,20 ნიშნულზე

საერთო ფართი - 757.2 მ2
მათ შორის :
საცხოვრებელი ფართი - 642.9 მ2
კიბის უჯრედის ფართი - 70.2 მ2
საზაფხულო ფართი - 44.1 მ2
კ2-ის საანგარიშო ფართი - 785.3 მ2

A-3	1-18 პროექტის №	დამკვეთი: შ.პ.ს. "GD group"	ნახაზი: 6 სართულის გეგმა	პროექტის დასახელება: 10 სართულიანი მრავალფუნქციური კომპლექსი	თარიღი 10/10/2014
არქიტექტორი		მ. პაპუკაშვილი			
არქიტექტორი			შ.პ.ს. "GD group" თბილისი, დიღომი, საფხეფრო გზისა და ახვლეფლის ქუჩის გადაკვეთა ტელ: (+995) 599 555 574	მასშტაბი 1-200	სტადია პროექტი	ინდექსი	ფურც. № 15

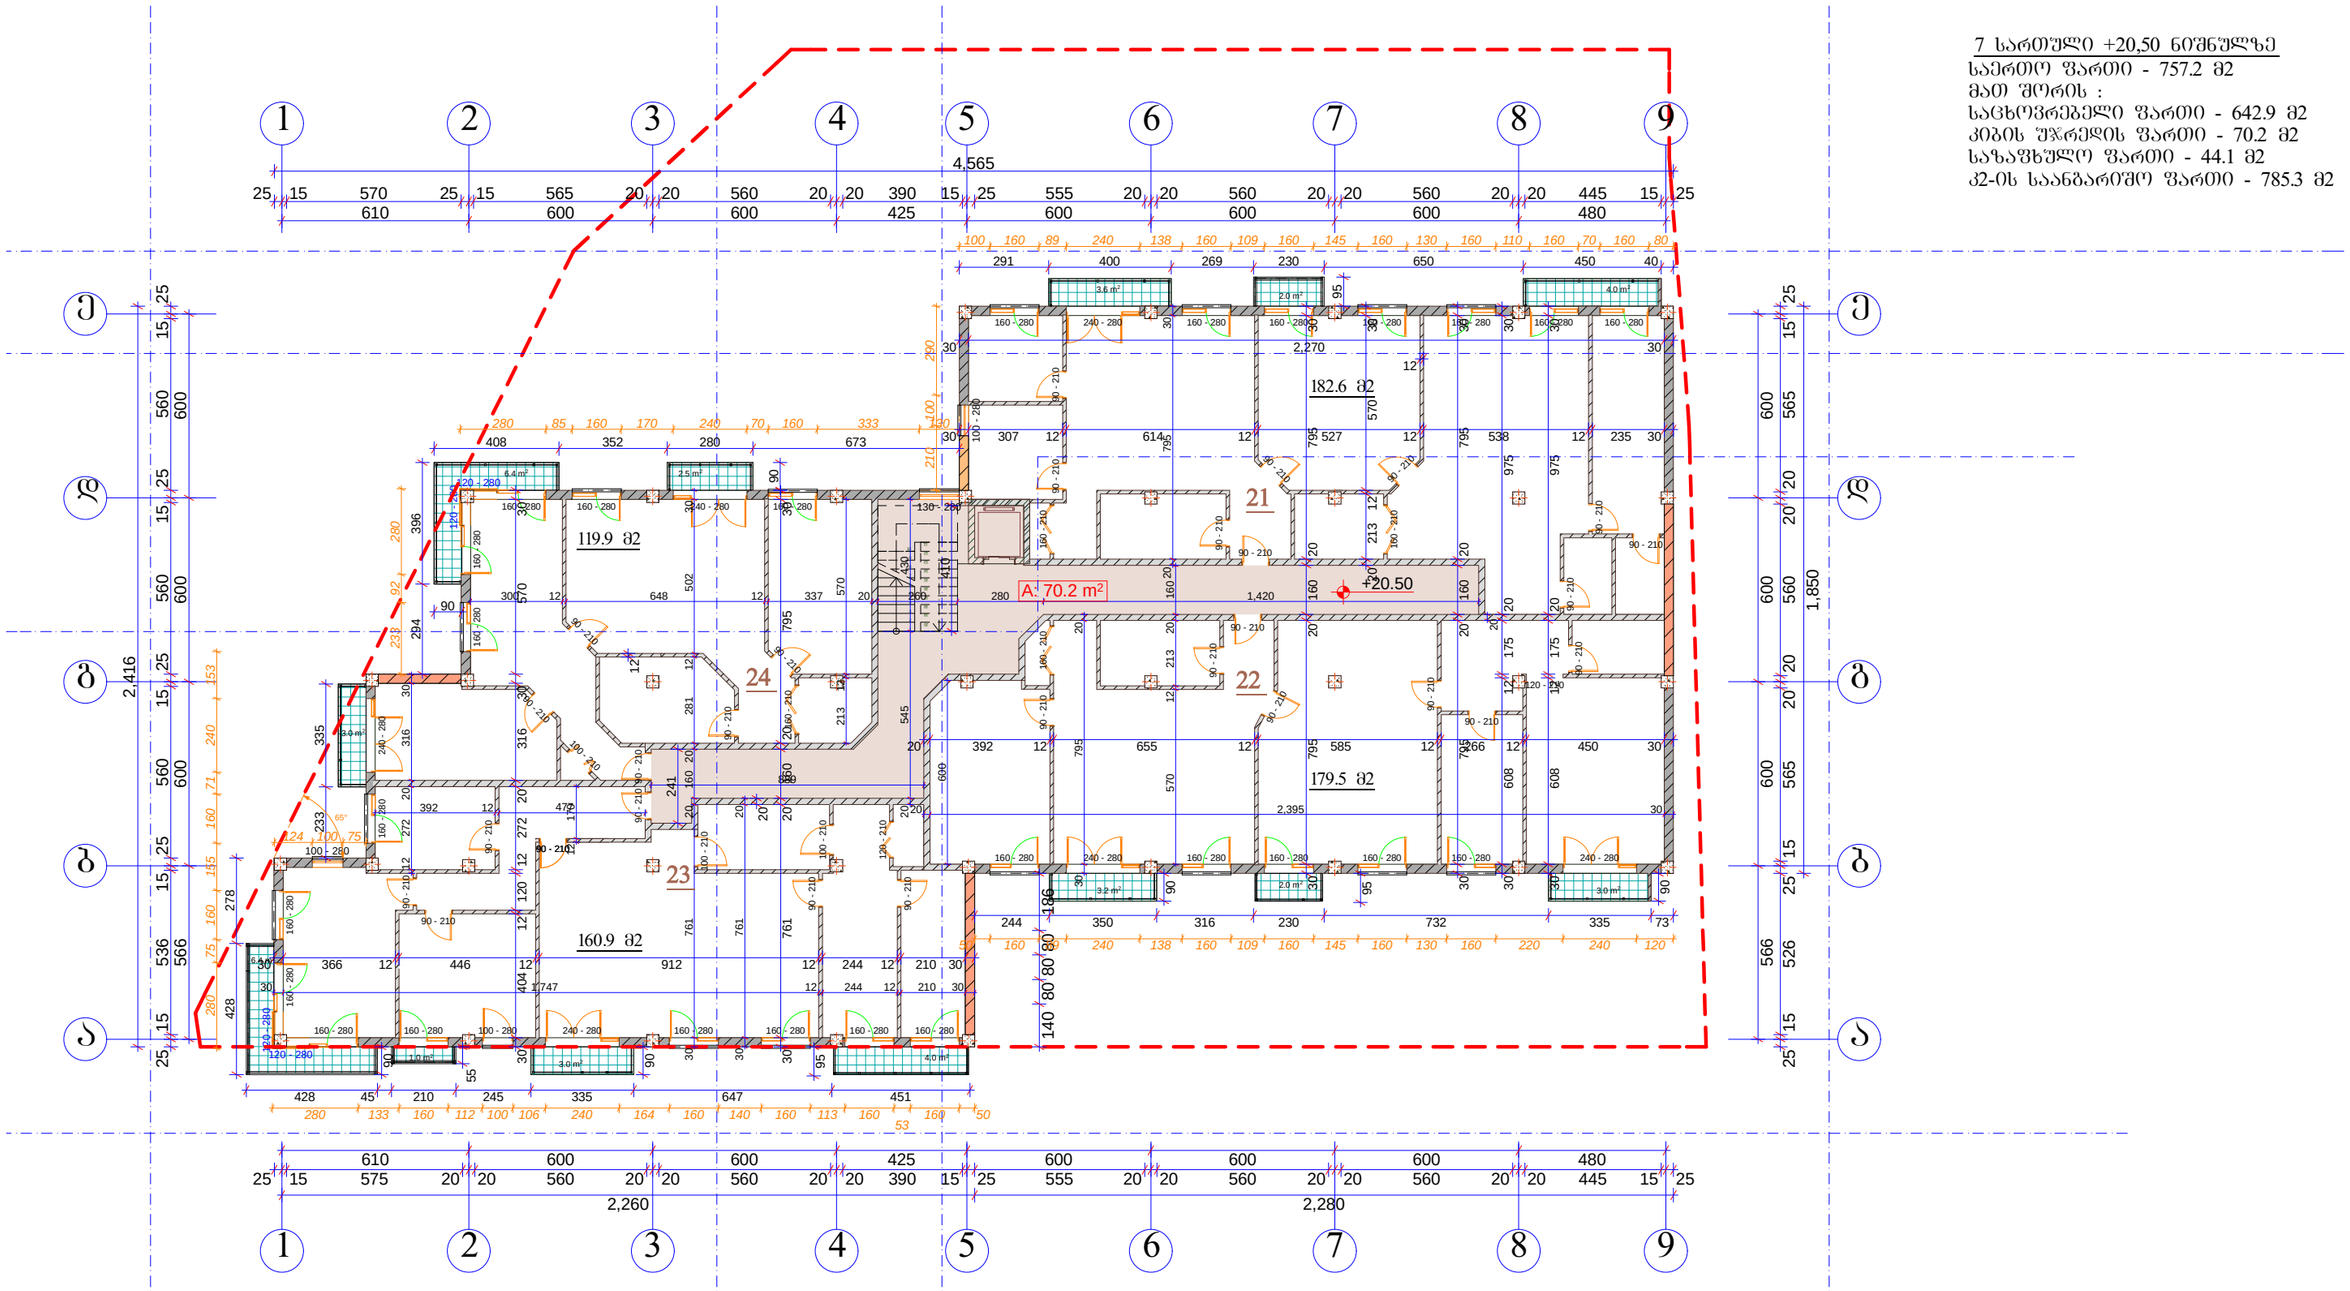

7 სართული +20,50 ნიშნულზე
საერთო ფართი - 757.2 მ2
მათ შორის :
საცხოვრებელი ფართი - 642.9 მ2
კიბის უჯრედის ფართი - 70.2 მ2
საზაფხულო ფართი - 44.1 მ2
კ2-ის საანბარიშო ფართი - 785.3 მ2

A-3	1-18 პროექტის №	დამკვეთი: შ.პ.ს. "GD group"		ნახაზი: 7 სართულის ბებმა	პროექტის დასახელება: 10 სართულიანი მრავალფუნქციური კომპლექსი	თარიღი 10/10/2014
არქიტექტორი		მ. პაპუკაშვილი				
არქიტექტორი				შ.პ.ს. "GD group" თბილისი, დიღომი, სამხედრო გზისა და ახმეტელის ქუჩის გადაკვეთა ტელ: (+995) 599 555 574	მასშტაბი 1-200 / სტადია პროექტი / ინდექსი / ფურც. № 16	

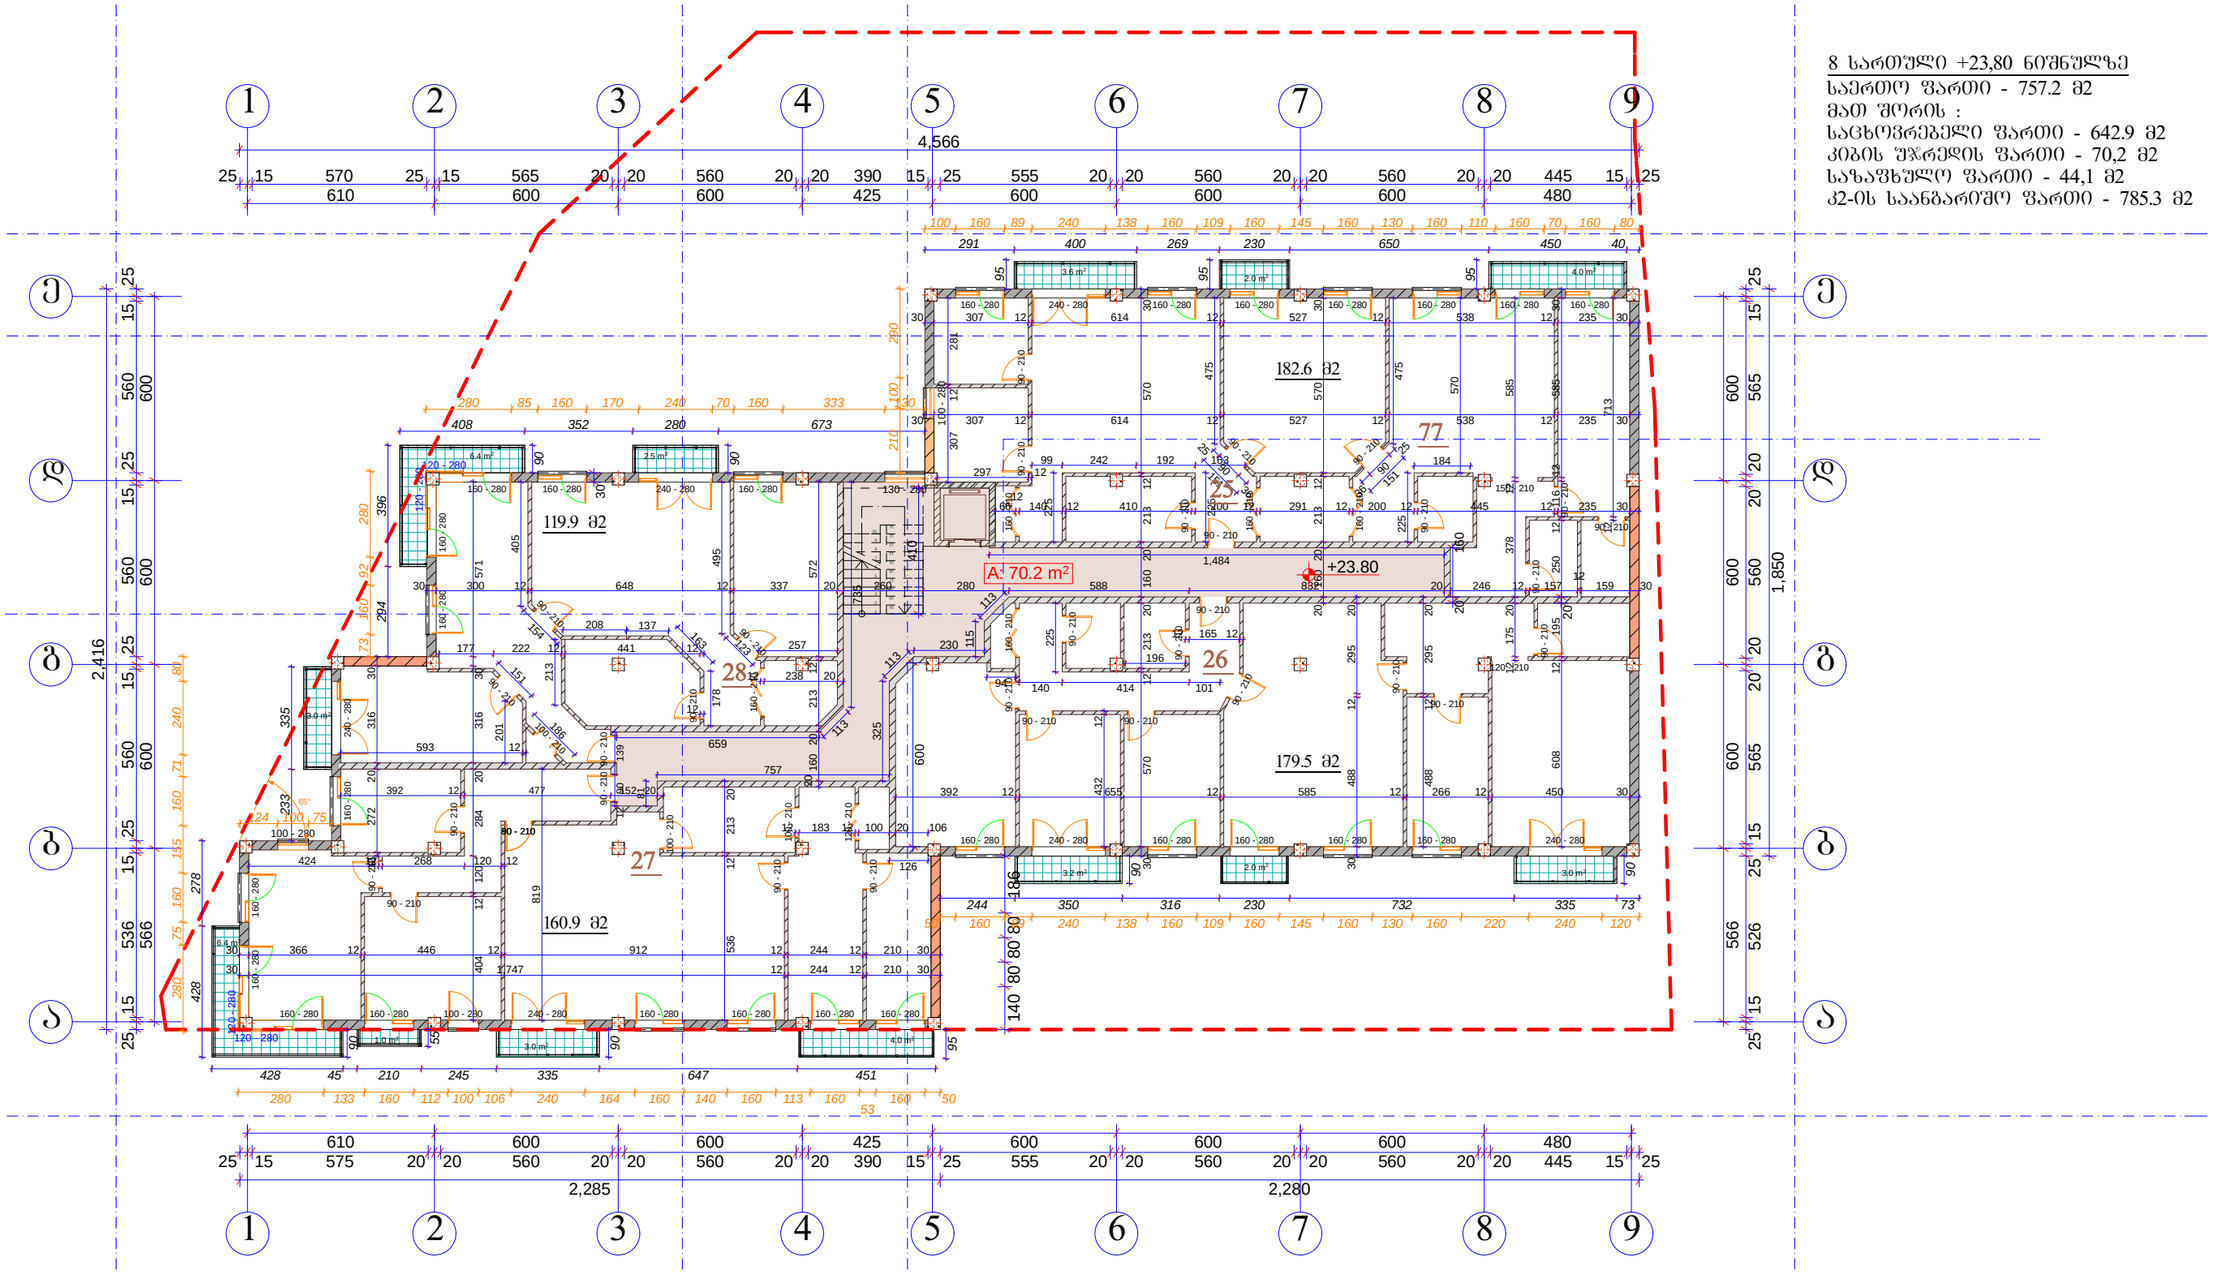

8 სართული +23,80 ნიშნულზე
საერთო ფართი - 757.2 მ2
მათ შორის :
საცხოვრებელი ფართი - 642.9 მ2
კიბის უჯრედის ფართი - 70,2 მ2
საზაფხულო ფართი - 44,1 მ2
კ2-ის საანბარიშო ფართი - 785.3 მ2

A-3	1-18 პროექტის №	დამკვეთი: შ.პ.ს. "GD group"	ნახაზი: 8 სართულის ბეგმა	პროექტის დასახელება: 10 სართულიანი მრავალფუნქციური კომპლექსი	თარიღი 10/10/2014
არქიტექტორი		მ. პაპუკაშვილი			
არქიტექტორი			შ.პ.ს. "GD group" თბილისი, დიღომი, საფხეფრო გზისა და ახვლეტილის ქუჩის გადაკვეთა ტელ: (+995) 599 555 574	მასშტაბი 1-200	სტადია პროექტი	ინდექსი	ფურც. № 17

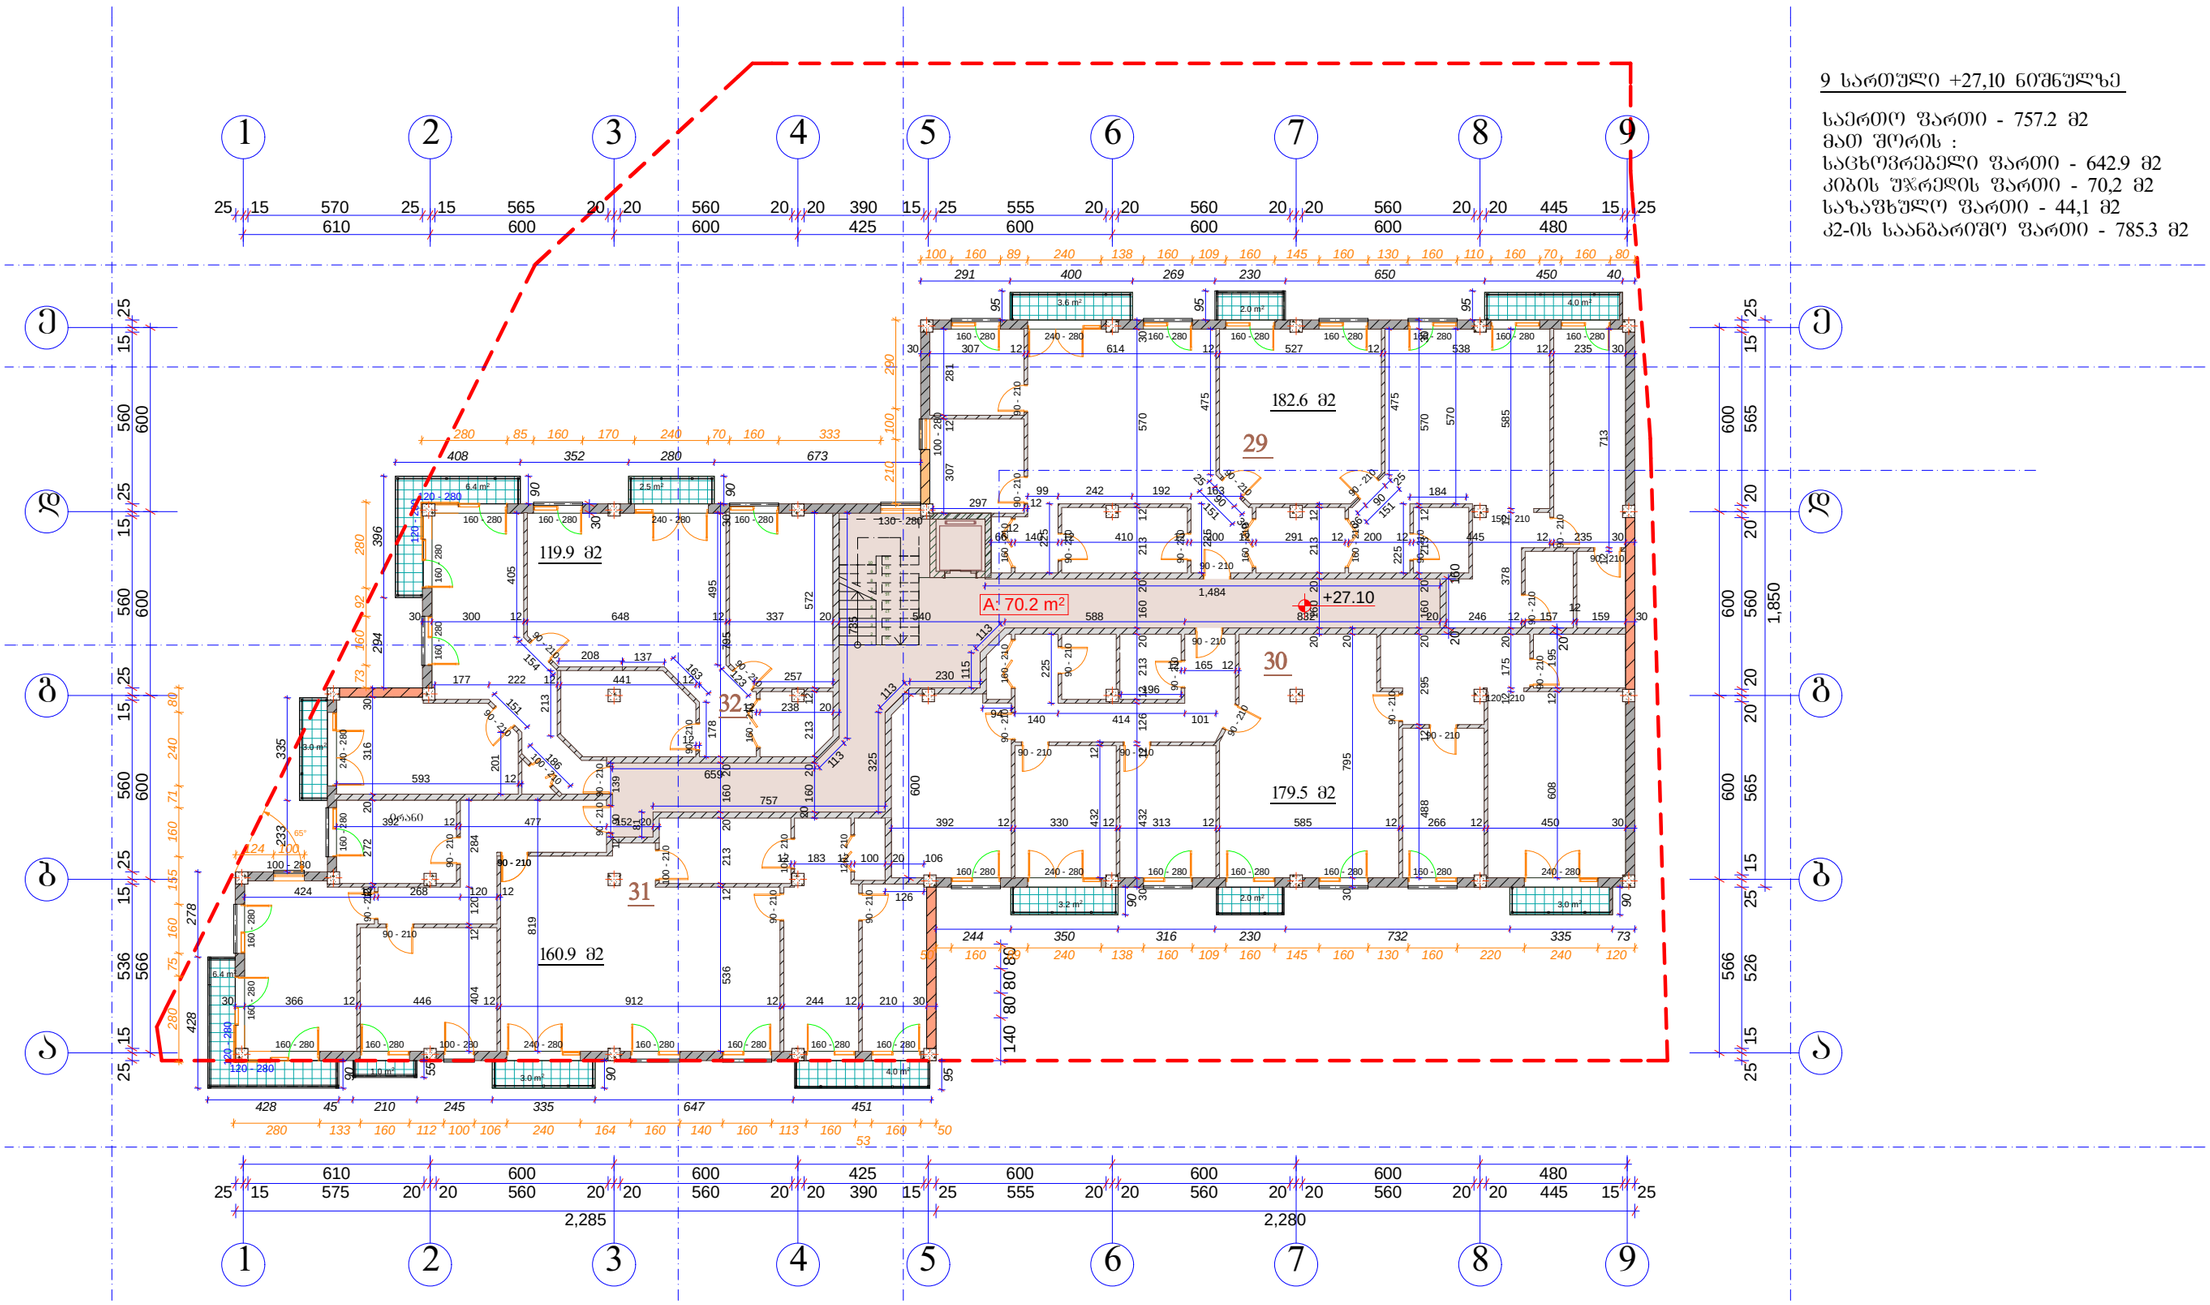

9 სართული +27,10 ნიშნულზე

საერთო ფართი - 757.2 მ2
მათ შორის :
საცხოვრებელი ფართი - 642.9 მ2
კიბის უჯრედის ფართი - 70,2 მ2
საზაფხულო ფართი - 44,1 მ2
კ2-ის საანგარიშო ფართი - 785.3 მ2

A-3	1-18 პროექტის №	დამკვეთი: შ.პ.ს. "GD group"	ნახაზი: 9 სართულის გეგმა	პროექტის დასახელება: 10 სართულიანი მრავალფუნქციური კომპლექსი		თარიღი 10/10/2014
არქიტექტორი		მ. პაპუკაშვილი				
არქიტექტორი			შ.პ.ს. "GD group" თბილისი, დიღომი, საჩხეფრო გზისა და ახმეტელის ქუჩის გადაკვეთა ტელ: (+995) 599 555 574	მასშტაბი 1-200	სტადია პროექტი	ინდექსი	ფურც. № 18

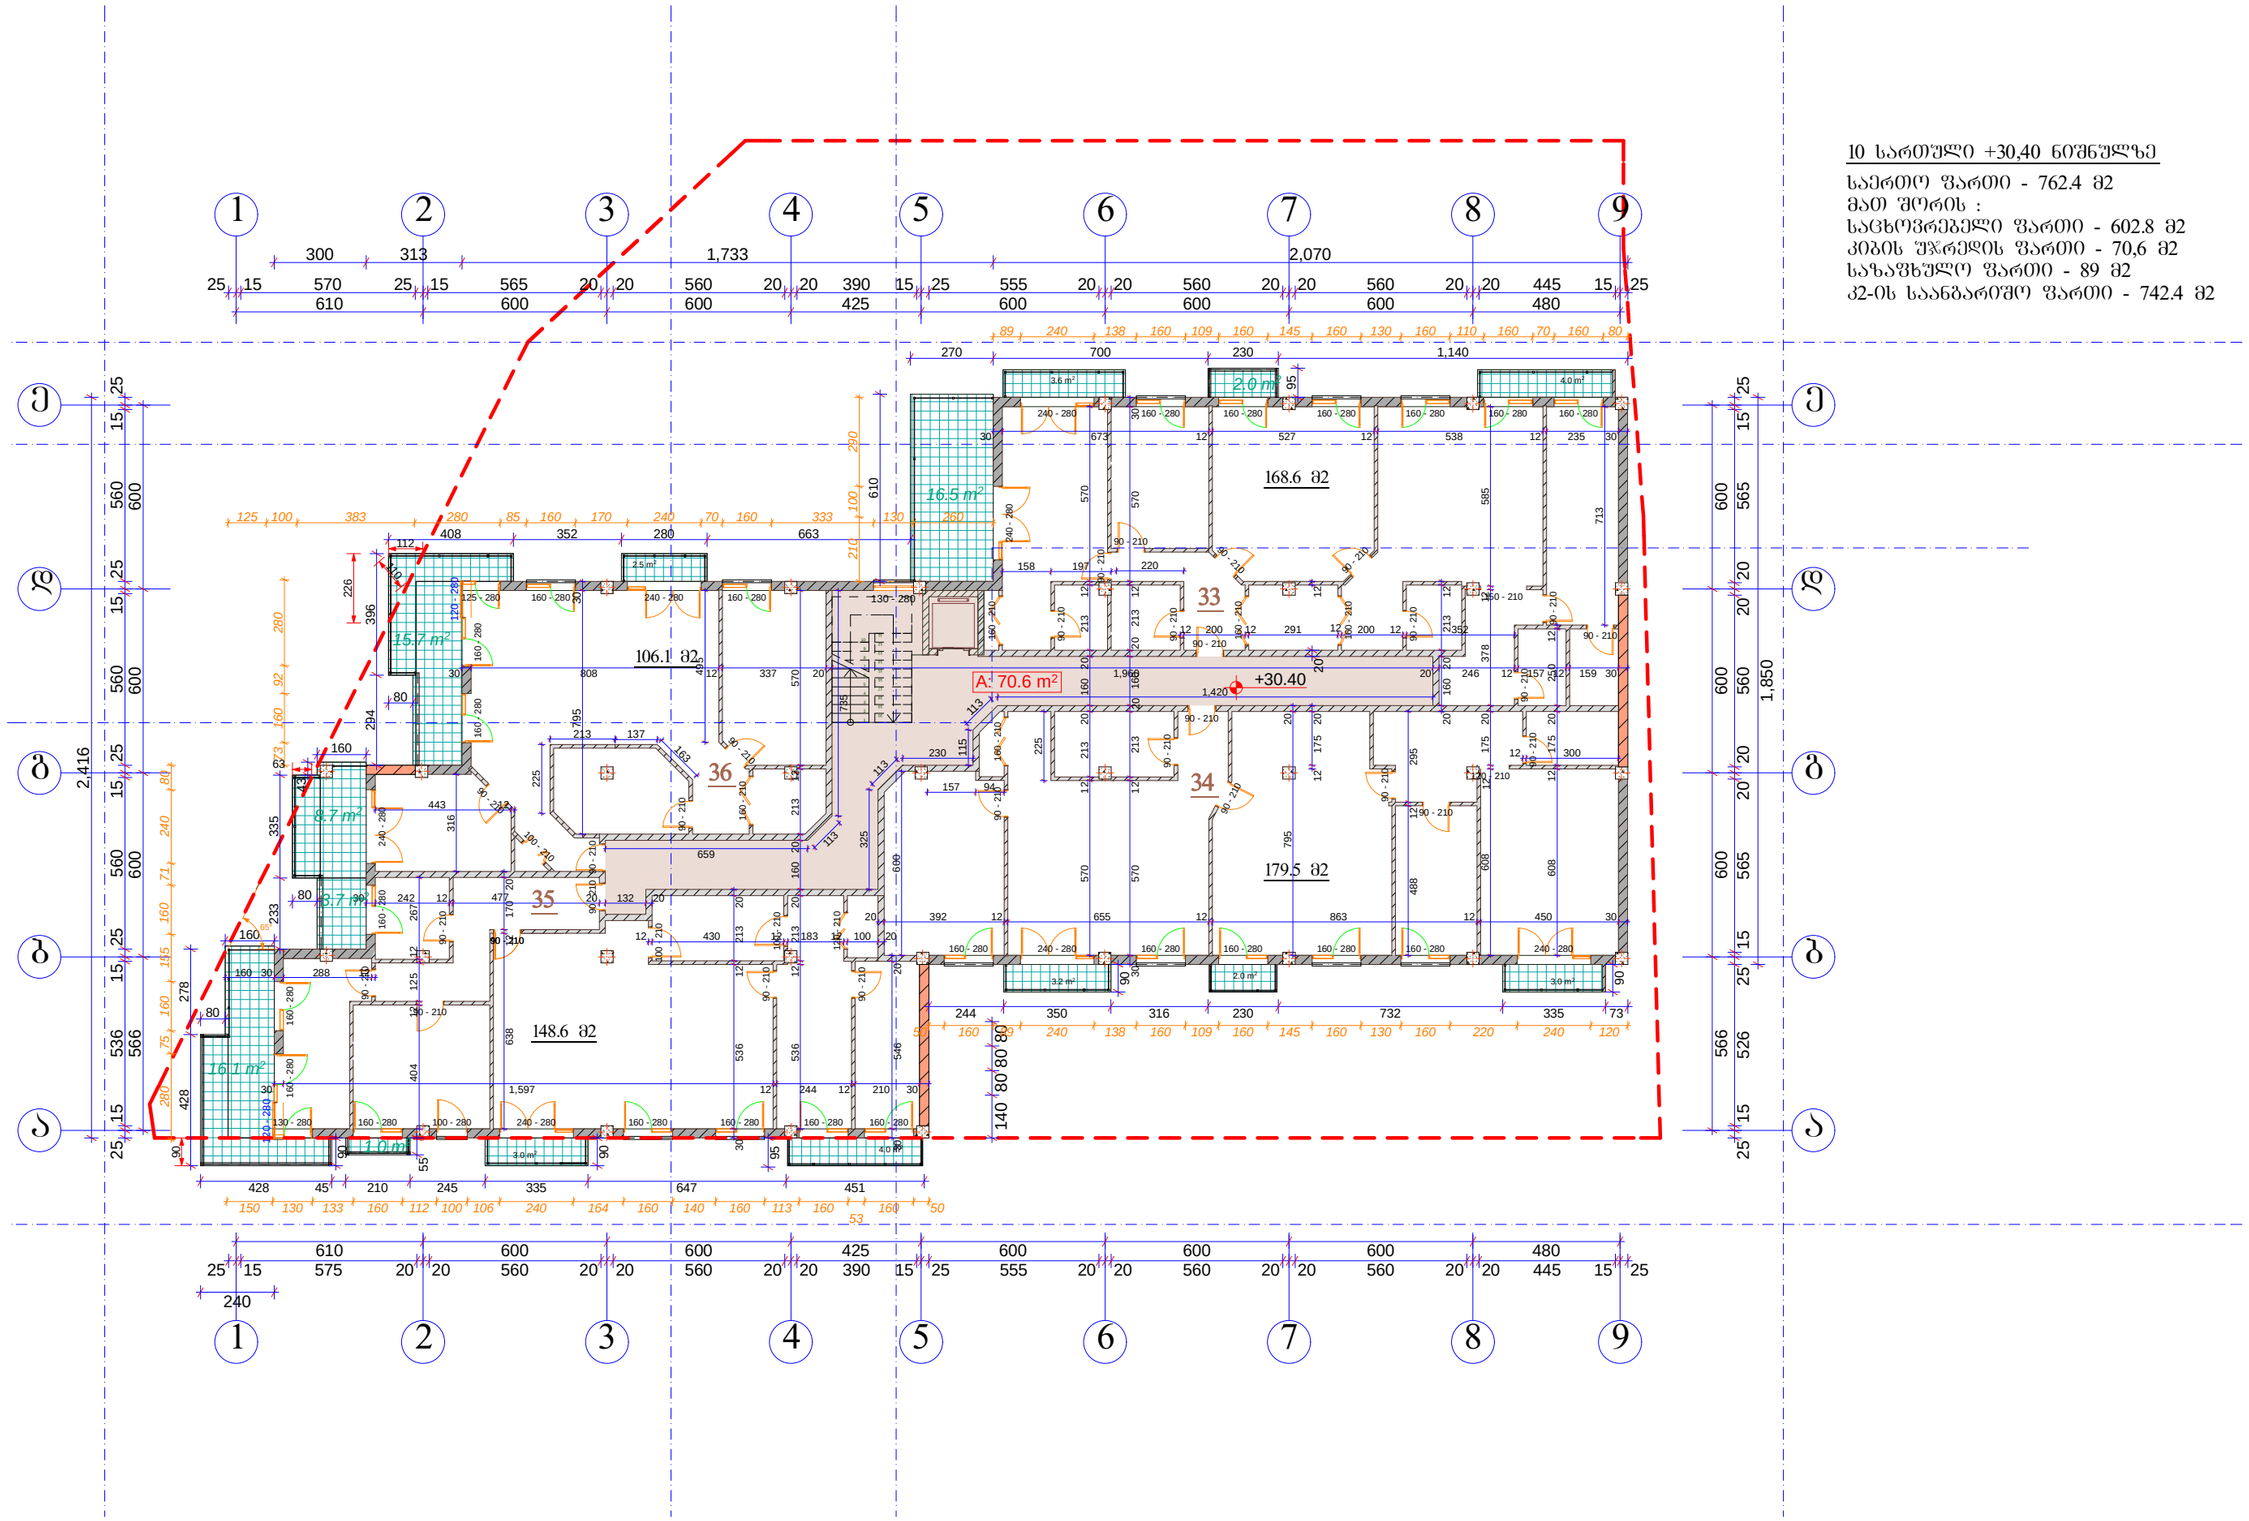

10 სართული +30,40 ნიშნულზე

საერთო ფართი - 762.4 მ2
მათ შორის :
საცხოვრებელი ფართი - 602.8 მ2
კიბის უჯრედის ფართი - 70,6 მ2
საზაფხულო ფართი - 89 მ2
კ2-ის საანბარიშო ფართი - 742.4 მ2

A-3	1-18 პროექტის №	დამკვეთი: შ.პ.ს. "GD group"	ნახაზი: 10 სართულის ბეგმა	პროექტის დასახელება: 10 სართულიანი მრავალფუნქციური კომპლექსი	თარიღი 10/10/2014
არქიტექტორი		მ. პაპუკაშვილი			
არქიტექტორი			შ.პ.ს. "GD group" თბილისი, დიღომი, საფხეფრო გზისა და ახვეტელის ქუჩის გაფაკვეთა ტელ: (+995) 599 555 574	მასშტაბი 1-200	სტადია პროექტი	ინდექსი	ფურც. № 19

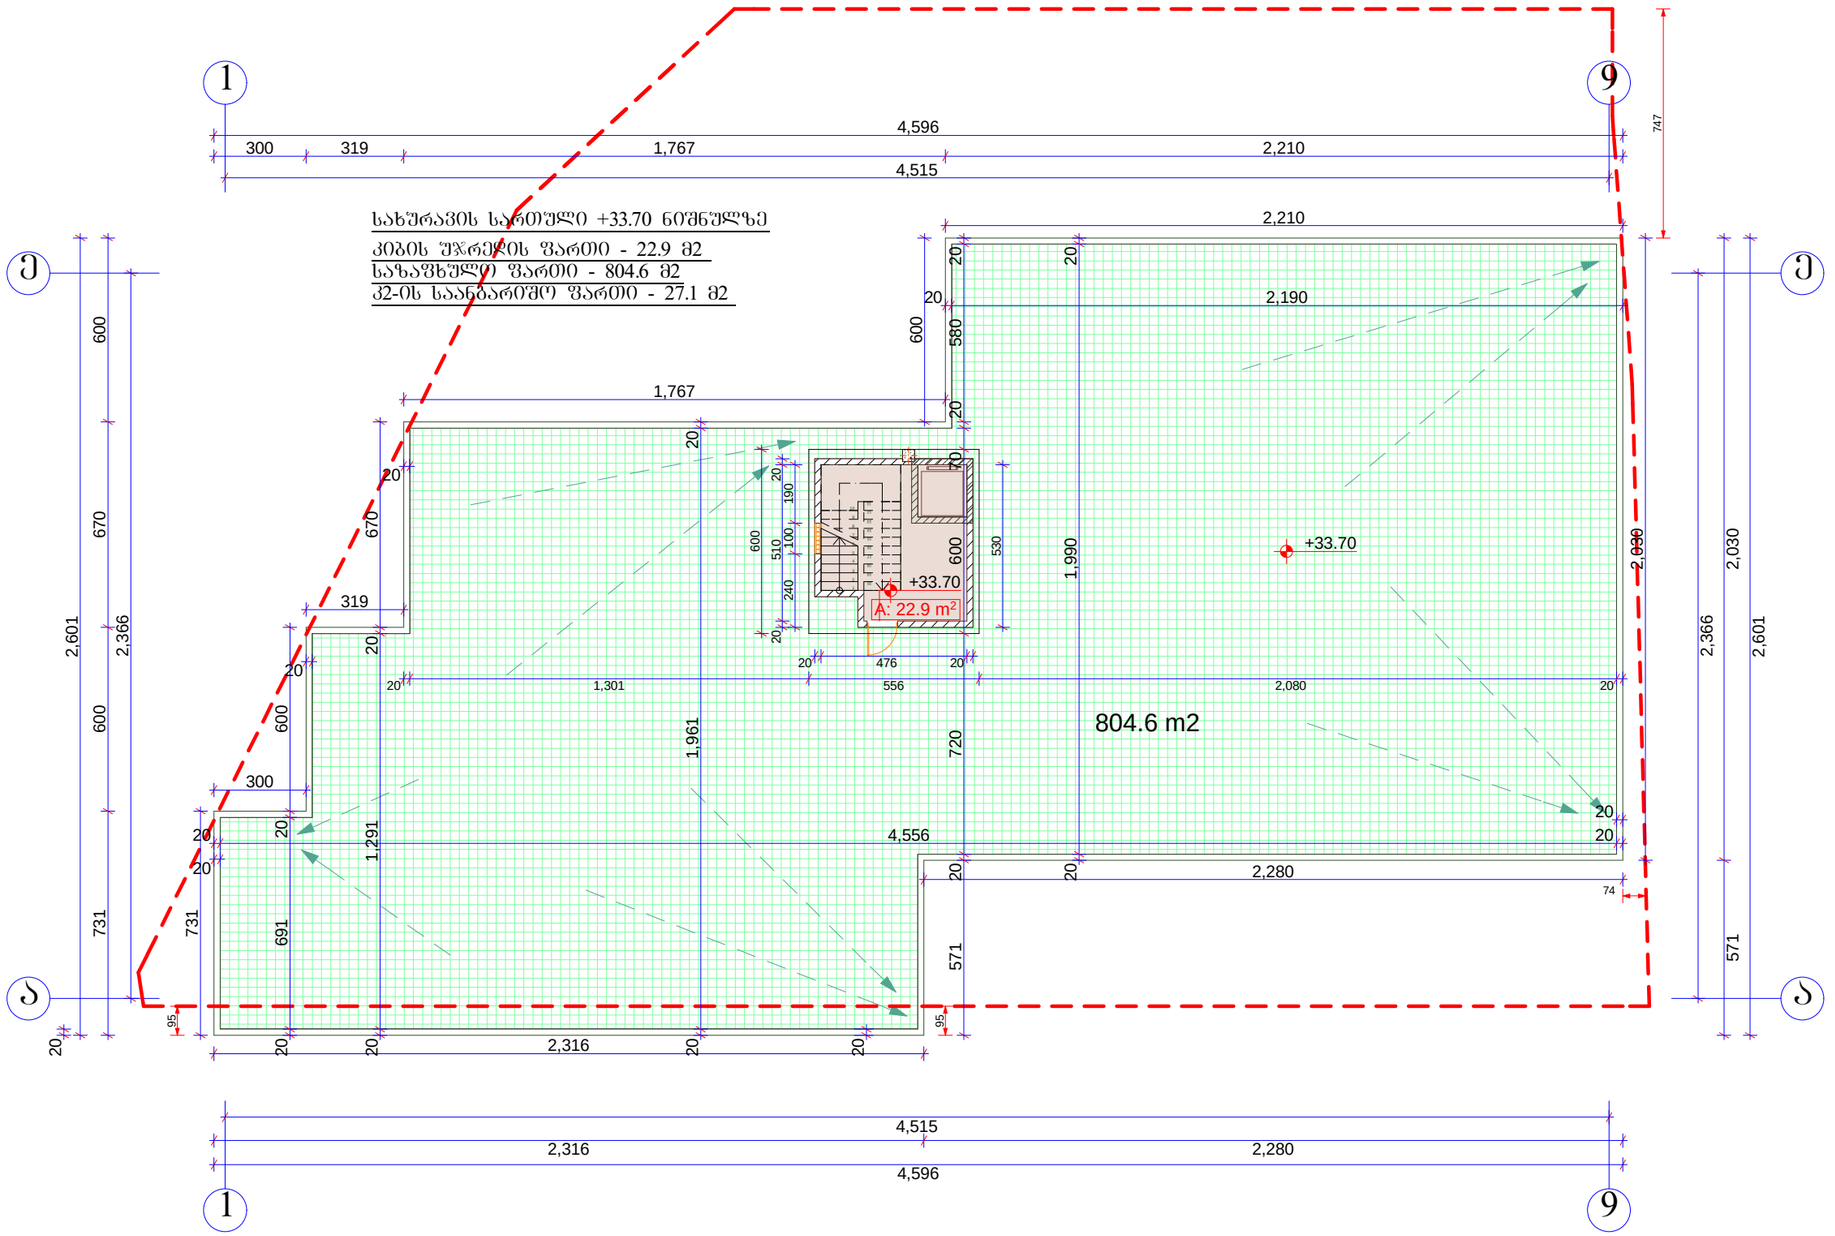

A-3	1-18 პროექტის №	დამკვეთი: შ.პ.ს. "GD group"	ნახაზი:	პროექტის დასახელება	თარიღი 10/10/2014
			გადახურვის სართულის გეგმა	10 სართულიანი მრავალფუნქციური კომპლექსი	
არქიტექტორი		მ. პაპუკაშვილი			
არქიტექტორი			შ.პ.ს. "GD group" თბილისი, დიღომი, საცხელრო ბზისა და ახმეტელის ქუჩის გადაკვეთა ტელ: (+995) 599 555 574	მასშტაბი 1-200	სტადია პროექტი	ინდექსი	ფურც. № 20

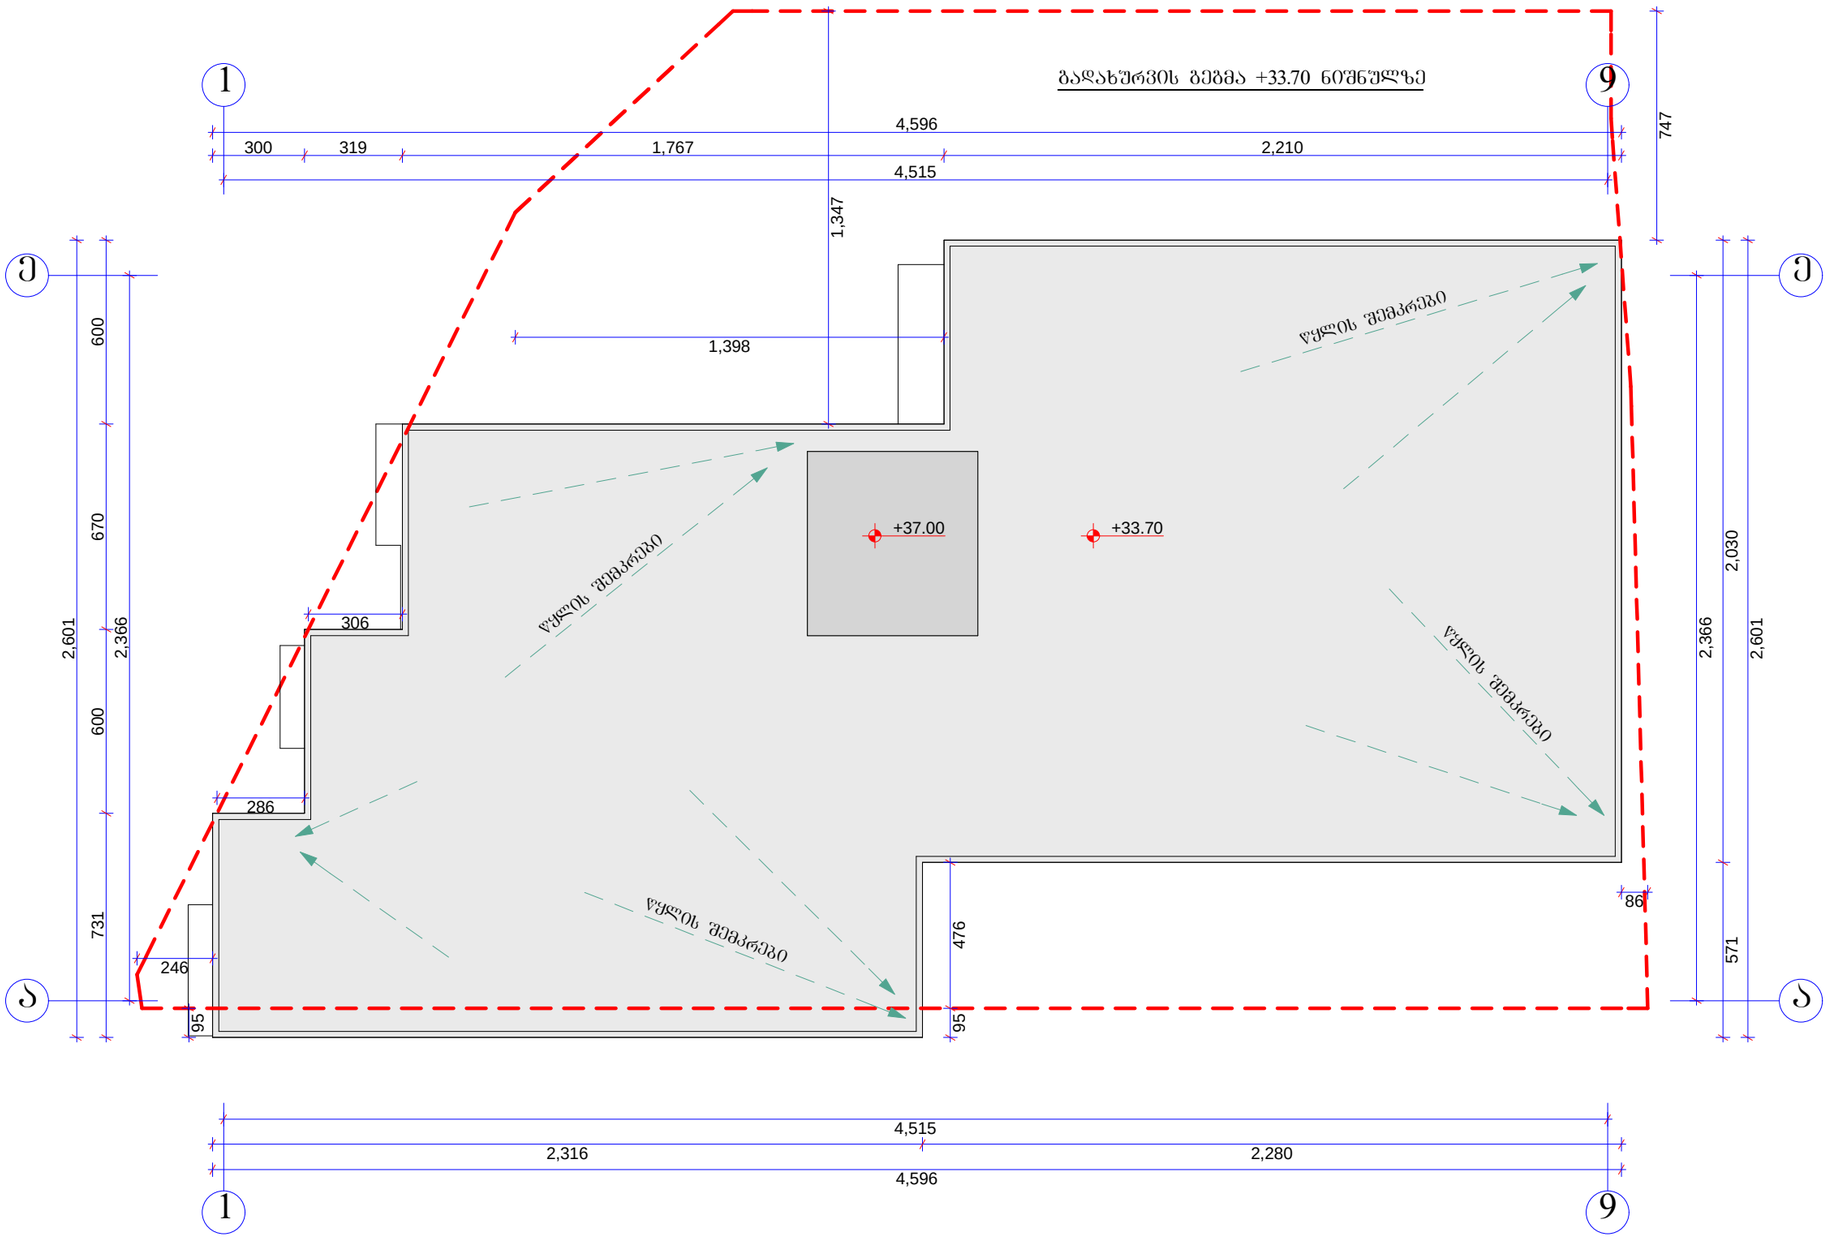

A-3	1-18 პროექტის №	დამკვეთი: შ.პ.ს. "GD group"		ნახაზი: გადახურვის გეგმა	პროექტის დასახელება 10 სართულიანი მრავალფუნქციური კომპლექსი		თარიღი 10/10/2014
არქიტექტორი		მ. პაპუკაშვილი					
არქიტექტორი				შ.პ.ს. "GD group" თბილისი, დიღომი, საფხეფრო გზისა და ახმეტელის ქუჩის გადაკვეთა ტელ: (+995) 599 555 574	მასშტაბი 1-200	სტადია პროექტი	ინდექსი ფურც. № 21