საქართველო
ქ. თბილისის მერია
სსიპ თბილისის არქიტექტურის სამსახური

ქ. თბილისი, ვაკე-საბურთალოს რაიონი, დოლიძის ქ. №24, ბალანჩივაძის №17

786 კვ.მ. არასასოფლო-სამეურნეო დანიშნულების ს/კ №011017037033 მიწის ნაკვეთის

გეგმა

საფუძველი: ქ. თბილისის მთავრობის №20-32-704. 10.112008 წლის დადგენილება

სამსახურის უფროსი

მიწის ნაკვეთის საზღვრების მომზადება და საინვესტიციო განყოფილება		
განყოფილების უფროსი		
მთავარი სპეციალისტი		

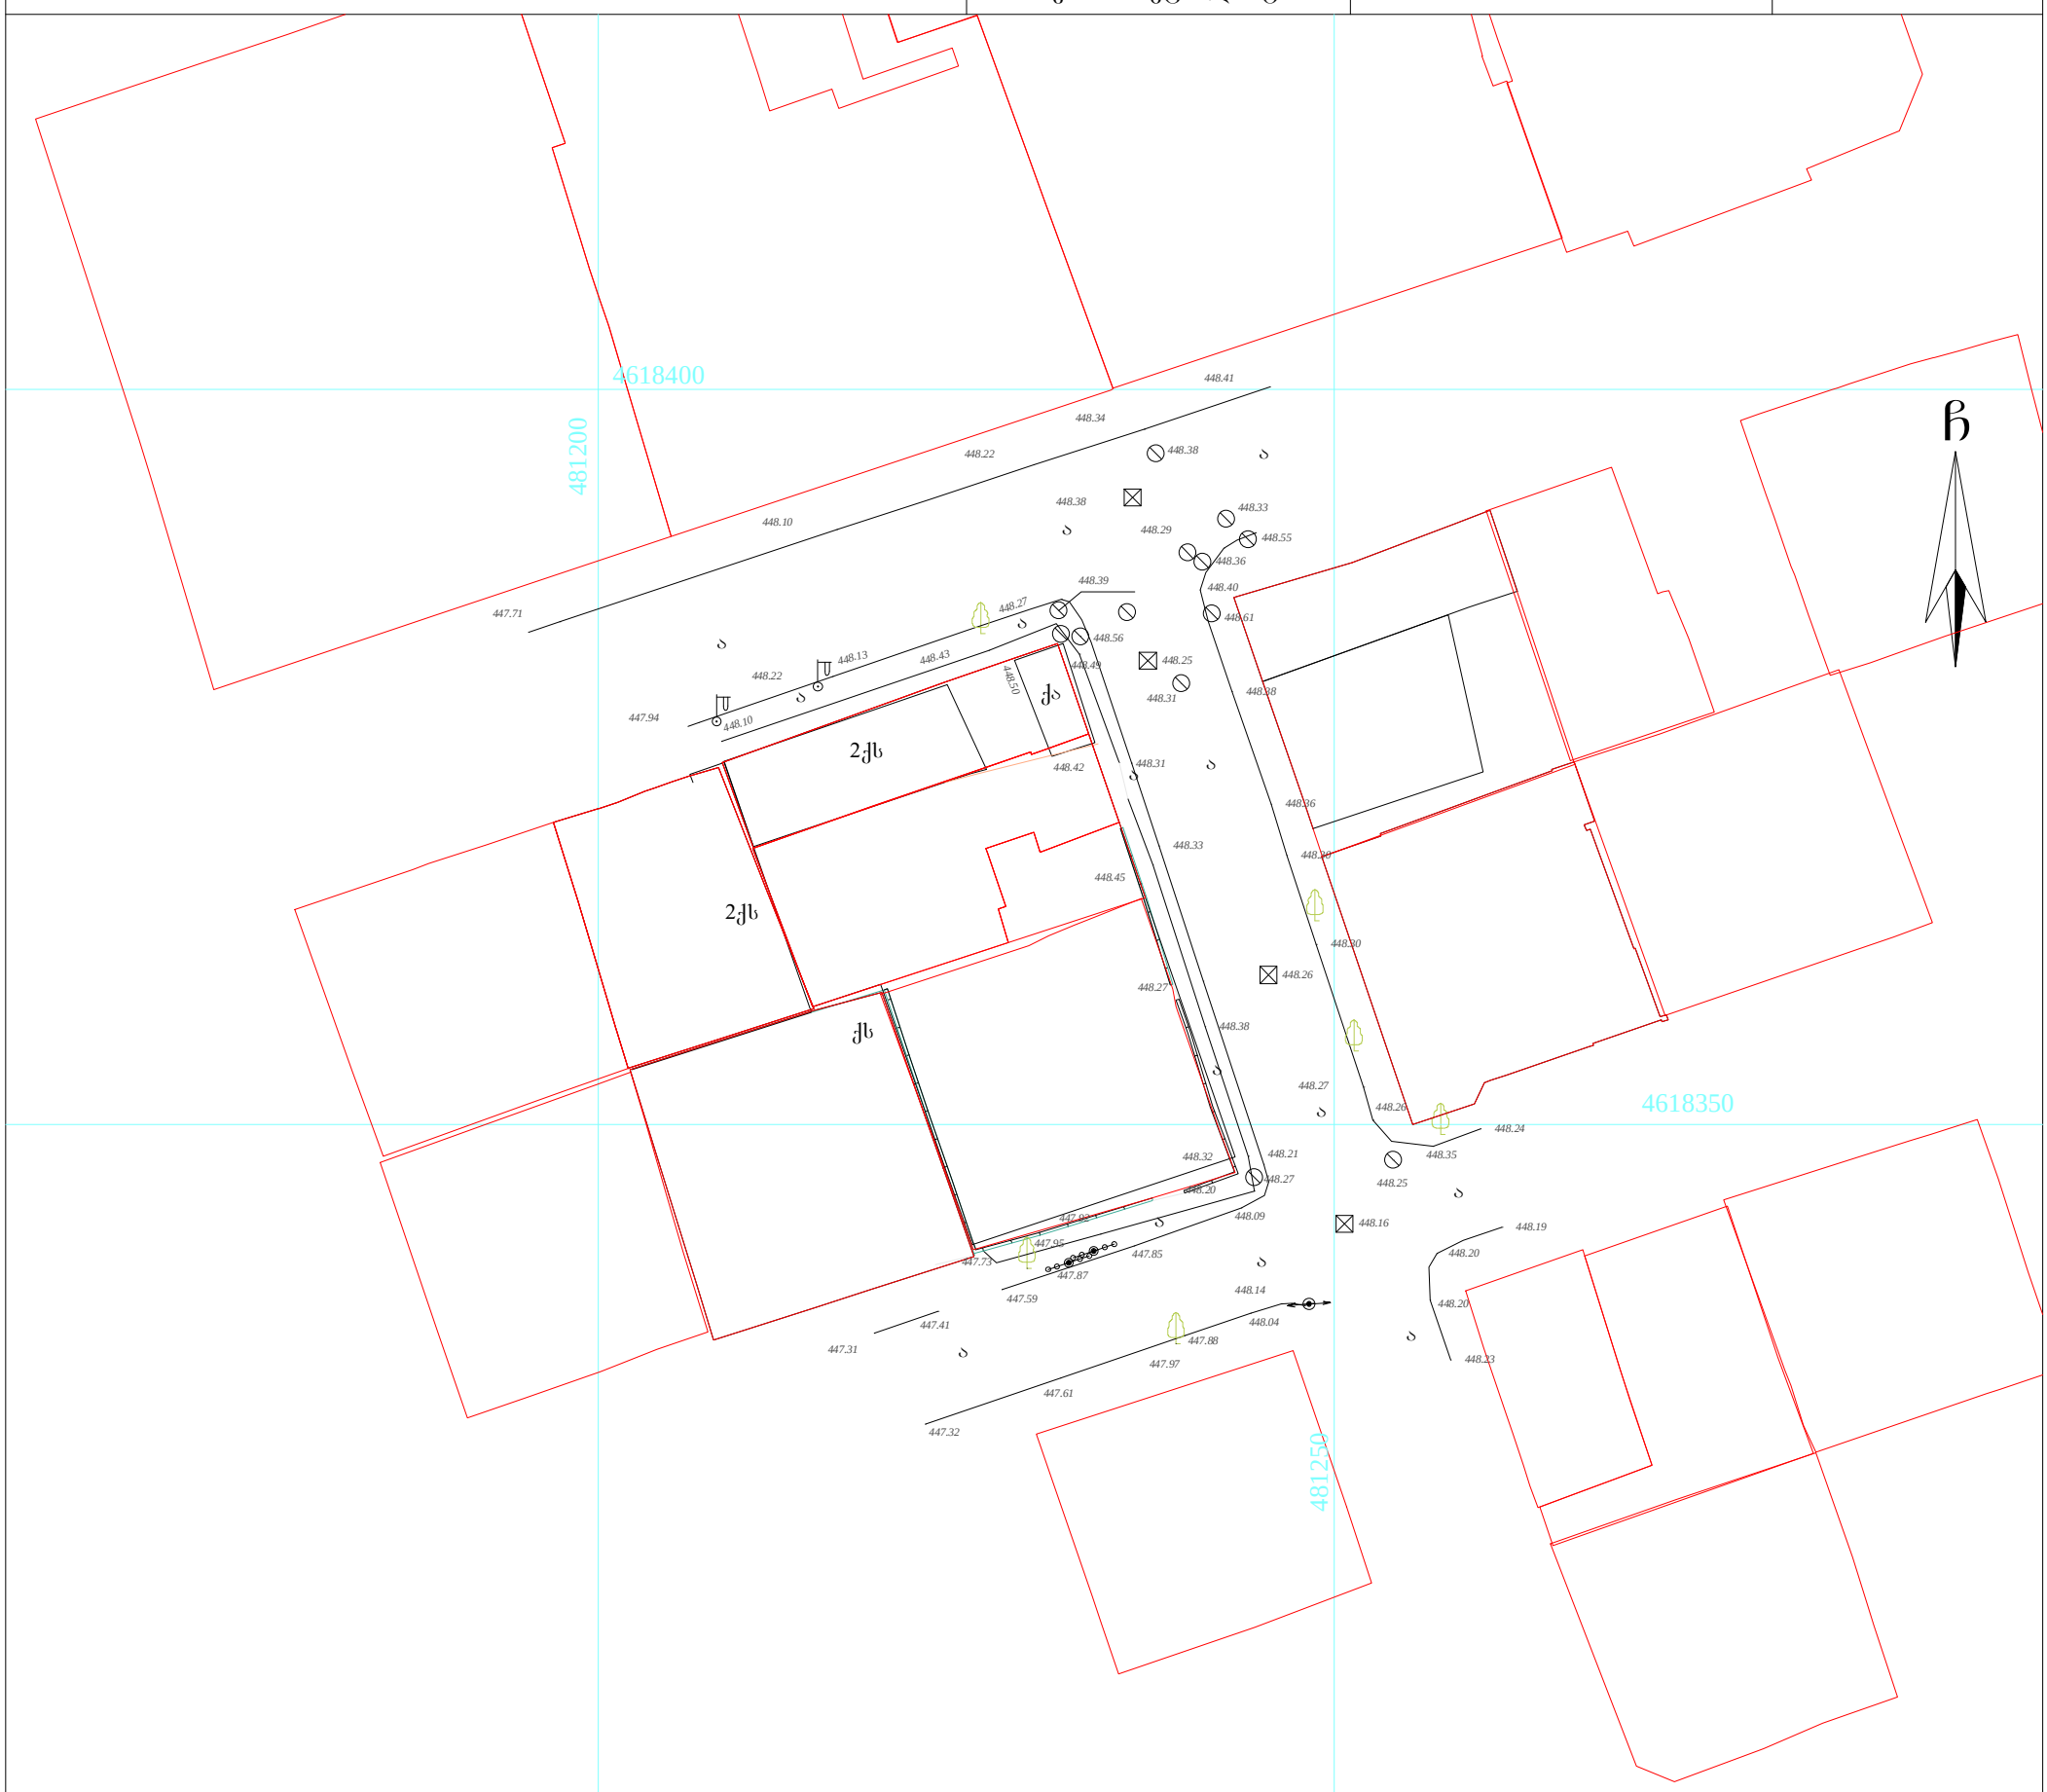

პირობითი აღნიშვნები

WGS 1984 -ის კოორდინატთა სისტემის UTM პროექცია

ძს	საცხ. შენობა		ხის ღობე	წ	წყალგაყვანილობა
ძა	არასაცხ. შენობა		ღობე		
	ფარდული		ქვის კედელი	გ	გაზი
	მშენებარე შენობა		კედელი	კ	კანალიზაცია
	სატრანსფორ. ჯიხური		ფლატე	სან	სანიაღვრე
	ხეები		რკინიგზა	კბ	კავშირგაბმულობა
	გარე განათება		სამეთვალყურეო ჭები		ელ. ქსელები
			ელ. გადამცემი ხაზი	თბ	გათბობა

შენიშვნა: 1) ნაკვეთის საზღვარი (თუ იგი არის ნახაზზე) მითითებულია დამკვეთის მიერ

2) მიწის სამუშაოების შესრულებისას შეატყობინეთ კომუნიკაციის წარმომადგენლებს

შპს „ბიემჯი გრუპ“
საქართველო, თბილისი, შარტავას ქუჩა 14
მობ: 598 667070;

LTD `BMG GROUP~
14 Sartava St. Tbilisi, Georgia

ტექნიკური დირექტორი:		ზ. ბასილაძე
აზომა:		დ. ჯასაბური
დახაზა:		დ. ჯასაბური
დამკვეთი:		შპს "ძველი ბათუმი"
მაშტაბი: 1:500		27.01.2015წ.

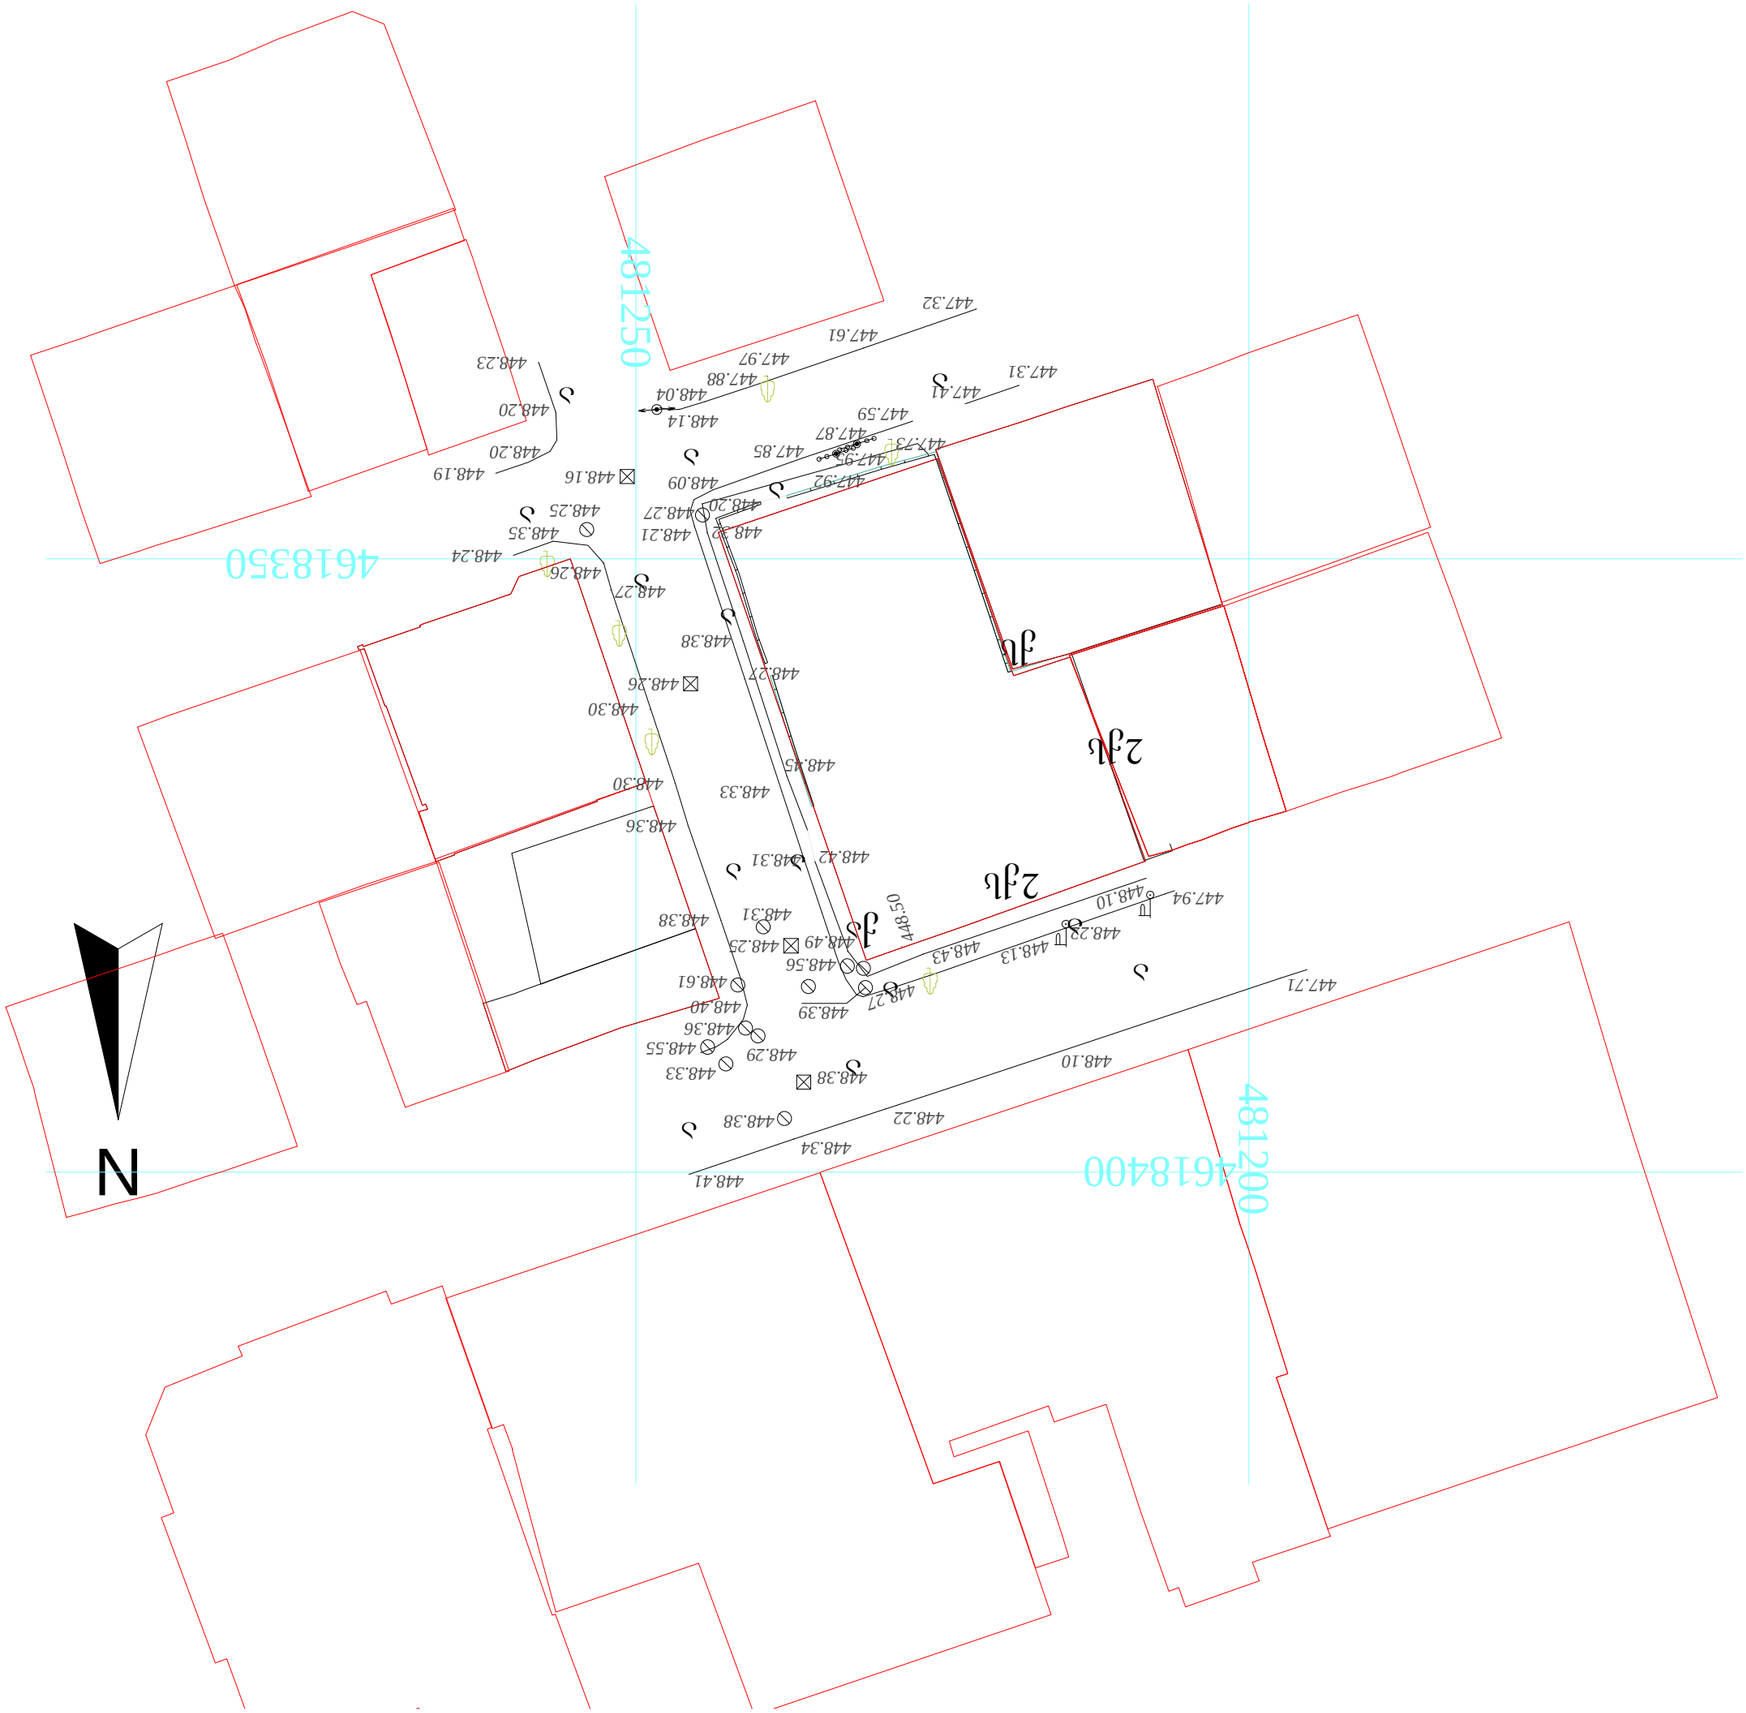

A.S.S.A. 5 ZAKARIADZE STREET. 01GD TBILISI. GEORGIA. PHONE: +(995) 598-167-167. MAIL: TEAMOFA.S.S.A@GMAIL.COM

A.S.S.A


m ravali funqciuri sacxovrebeli saxli
d. mdinaruan pirdapir ajamebuli ek baRis qucis mxriv
qalaq batumi

















