

კარფური
Carrefour
კარფური
VESTEL
SONY
make.believe
ZARA
PHILIPS
LCWaikiki
TBILISI MALL
0 5000 10000 20000

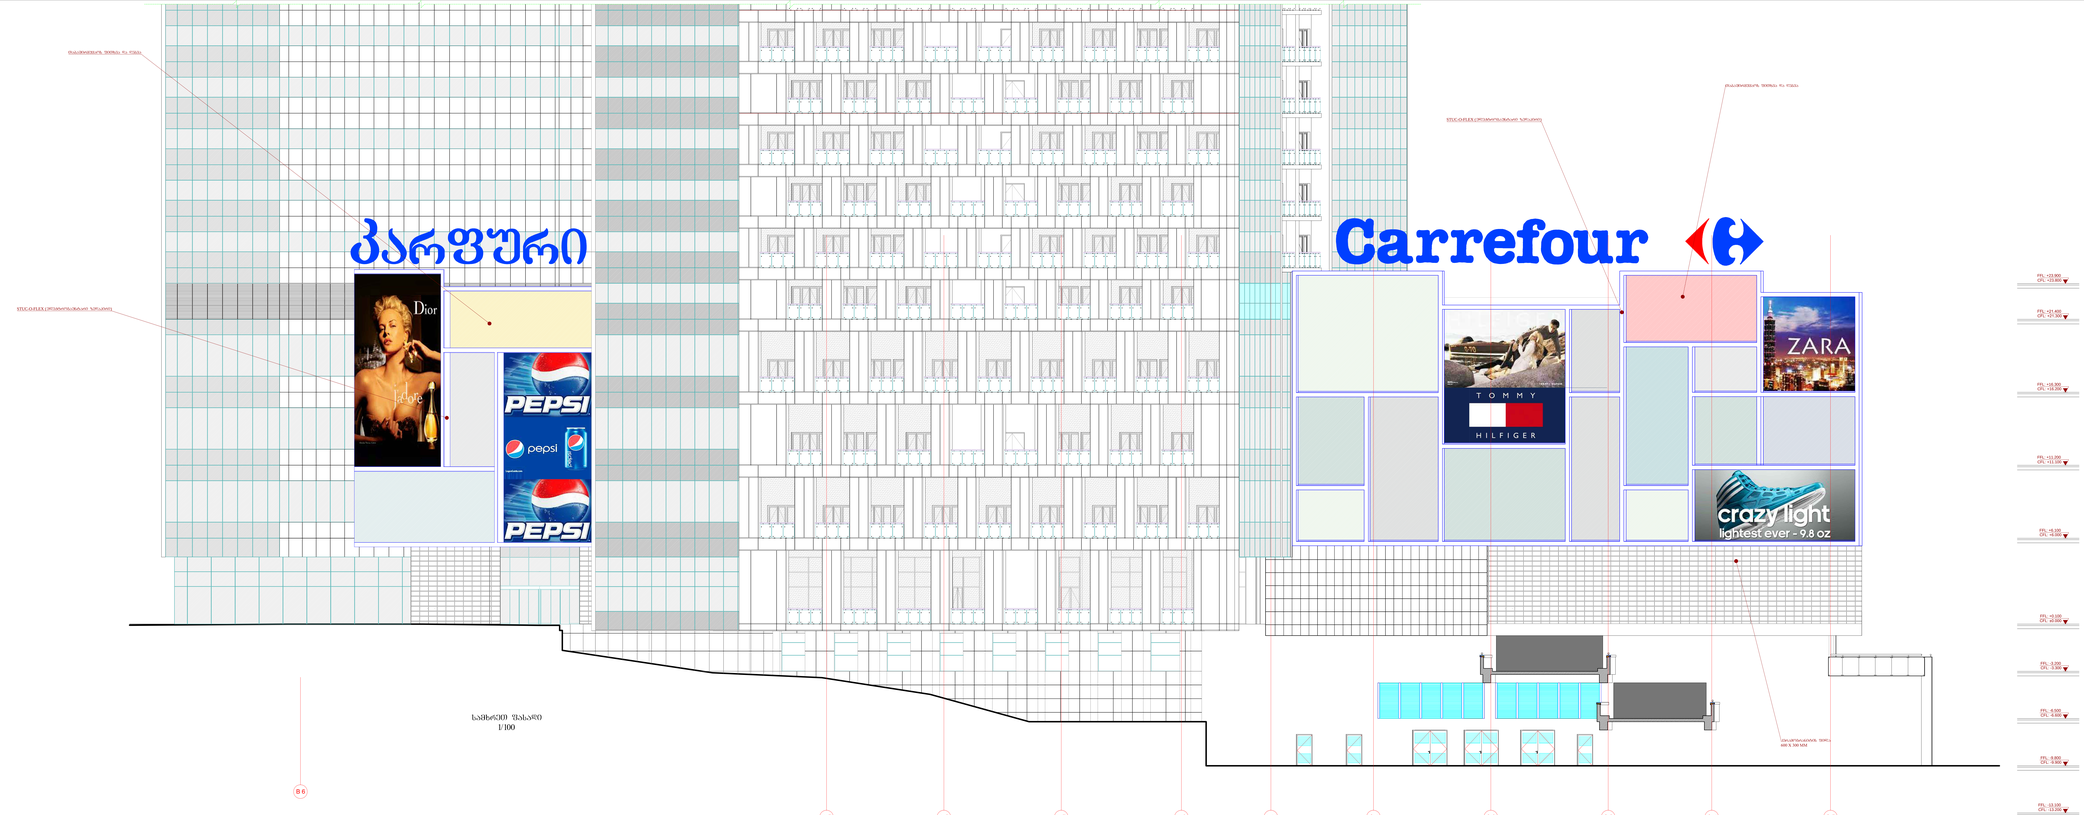


ნახატების ზომები
1/100


ფორმატი	ტექნიკა
A1	LAYOUT A-3

პროექტის დასახელება

ნახატის დასახელება

ავტორი	
ხელმძღვანელი	
კონსულტანტი	
დამკვეთი	

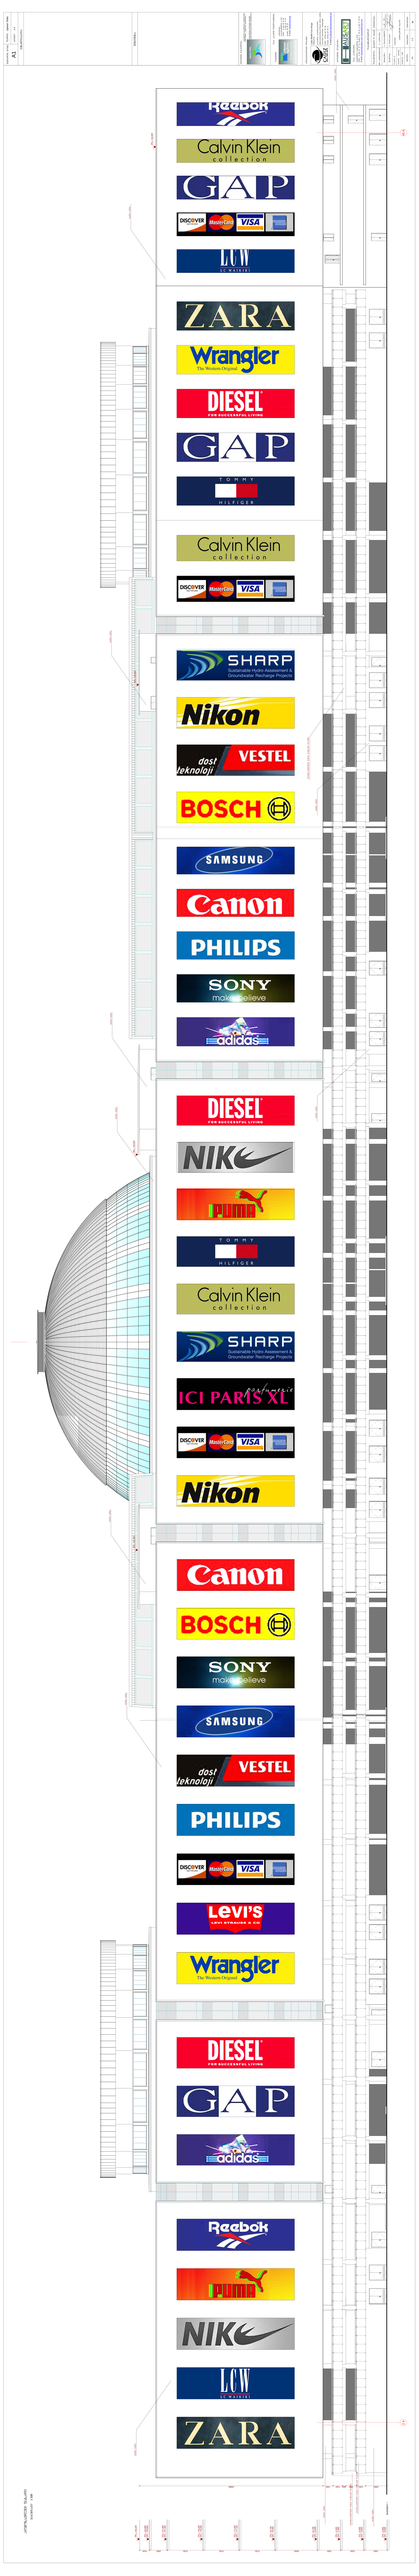
Reebok
Calvin Klein collection
GAP
DISCOVER MasterCard VISA
LCW LE MASSIVE
ZARA
Wrangler The Western Original
DIESEL FOR SUCCESSFUL LIVING
GAP
TOMMY HILFIGER
Calvin Klein collection
DISCOVER MasterCard VISA
SHARP
Sustainable Hydro Assessment & Groundwater Recharge Projects
Nikon
dost teknoloji VESTEL
BOSCH
SAMSUNG
Canon
PHILIPS
SONY make.believe
adidas
DIESEL FOR SUCCESSFUL LIVING
NIKE
PUMA
TOMMY HILFIGER
Calvin Klein collection
SHARP
Sustainable Hydro Assessment & Groundwater Recharge Projects
ICI PARIS XL
DISCOVER MasterCard VISA
Nikon
Canon
BOSCH
SONY make.believe
SAMSUNG
dost teknoloji VESTEL
PHILIPS
DISCOVER MasterCard VISA
Levi's
Wrangler The Western Original
DIESEL FOR SUCCESSFUL LIVING
GAP
adidas
Reebok
PUMA
NIKE
LCW LE MASSIVE
ZARA

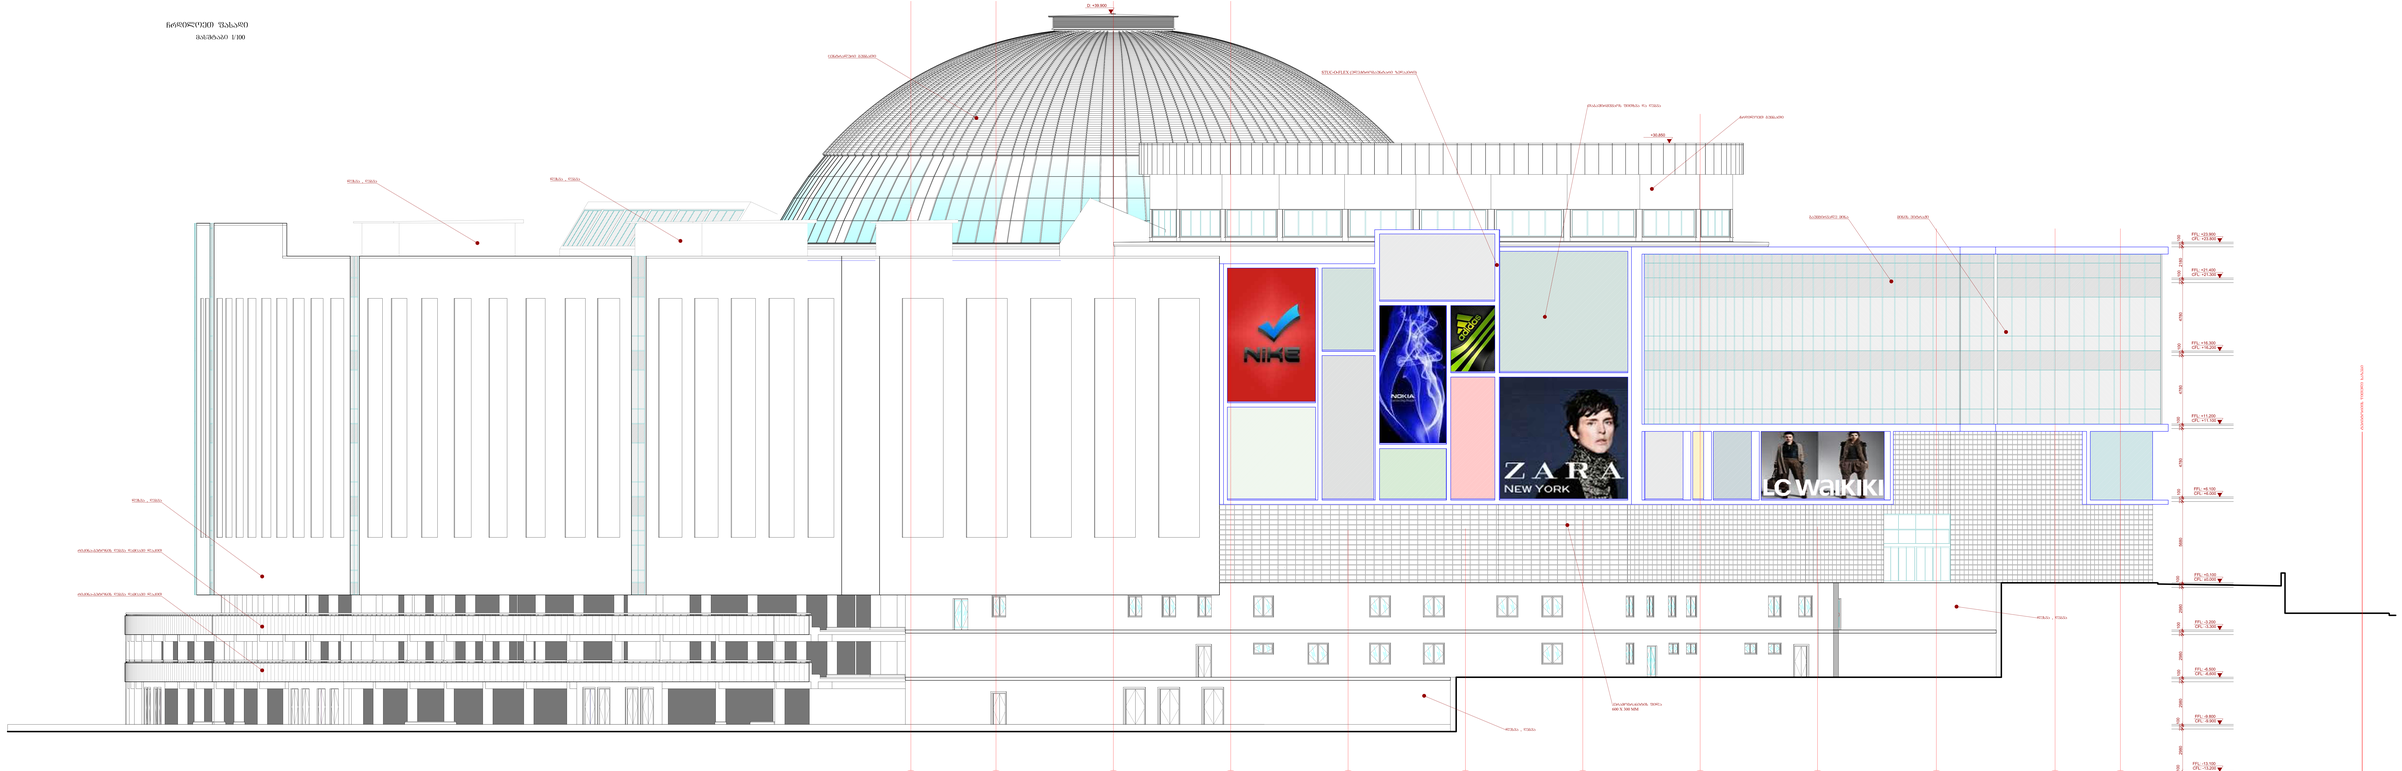

ბინისმშენებელი შპს.ბინა

ფასადის ტიპი 1:100

შპს.ბინა