


ე ქ ს პ ლ ი კ ა ც ი ა :

1. მაღაზია
2. ვერანდა
3. სავაჭრო ფართობი
4. ტამბური
5. "კუპეები"
6. სან. კვანძი
7. ეზო


დირექტორი		ვ. მაისურაძე	ი.მ. „ვასილ მაისურაძე„	დაკვ. №
არქიტექტორი		გ. ნოზაძე	ქ. თბილისში, ქავთარაძის ქ. №19-ში შ.პ.ს. „იმერიონი"-ს ტერიტორიაზე ღია კაფეს კორექტირების პროექტი	სტადია პრ.
				ფურც.
			არქიტექტურული ნაწილი	რაოდენ.
			ანაზომი 0.00 ნიშნულზე	მ 1:100

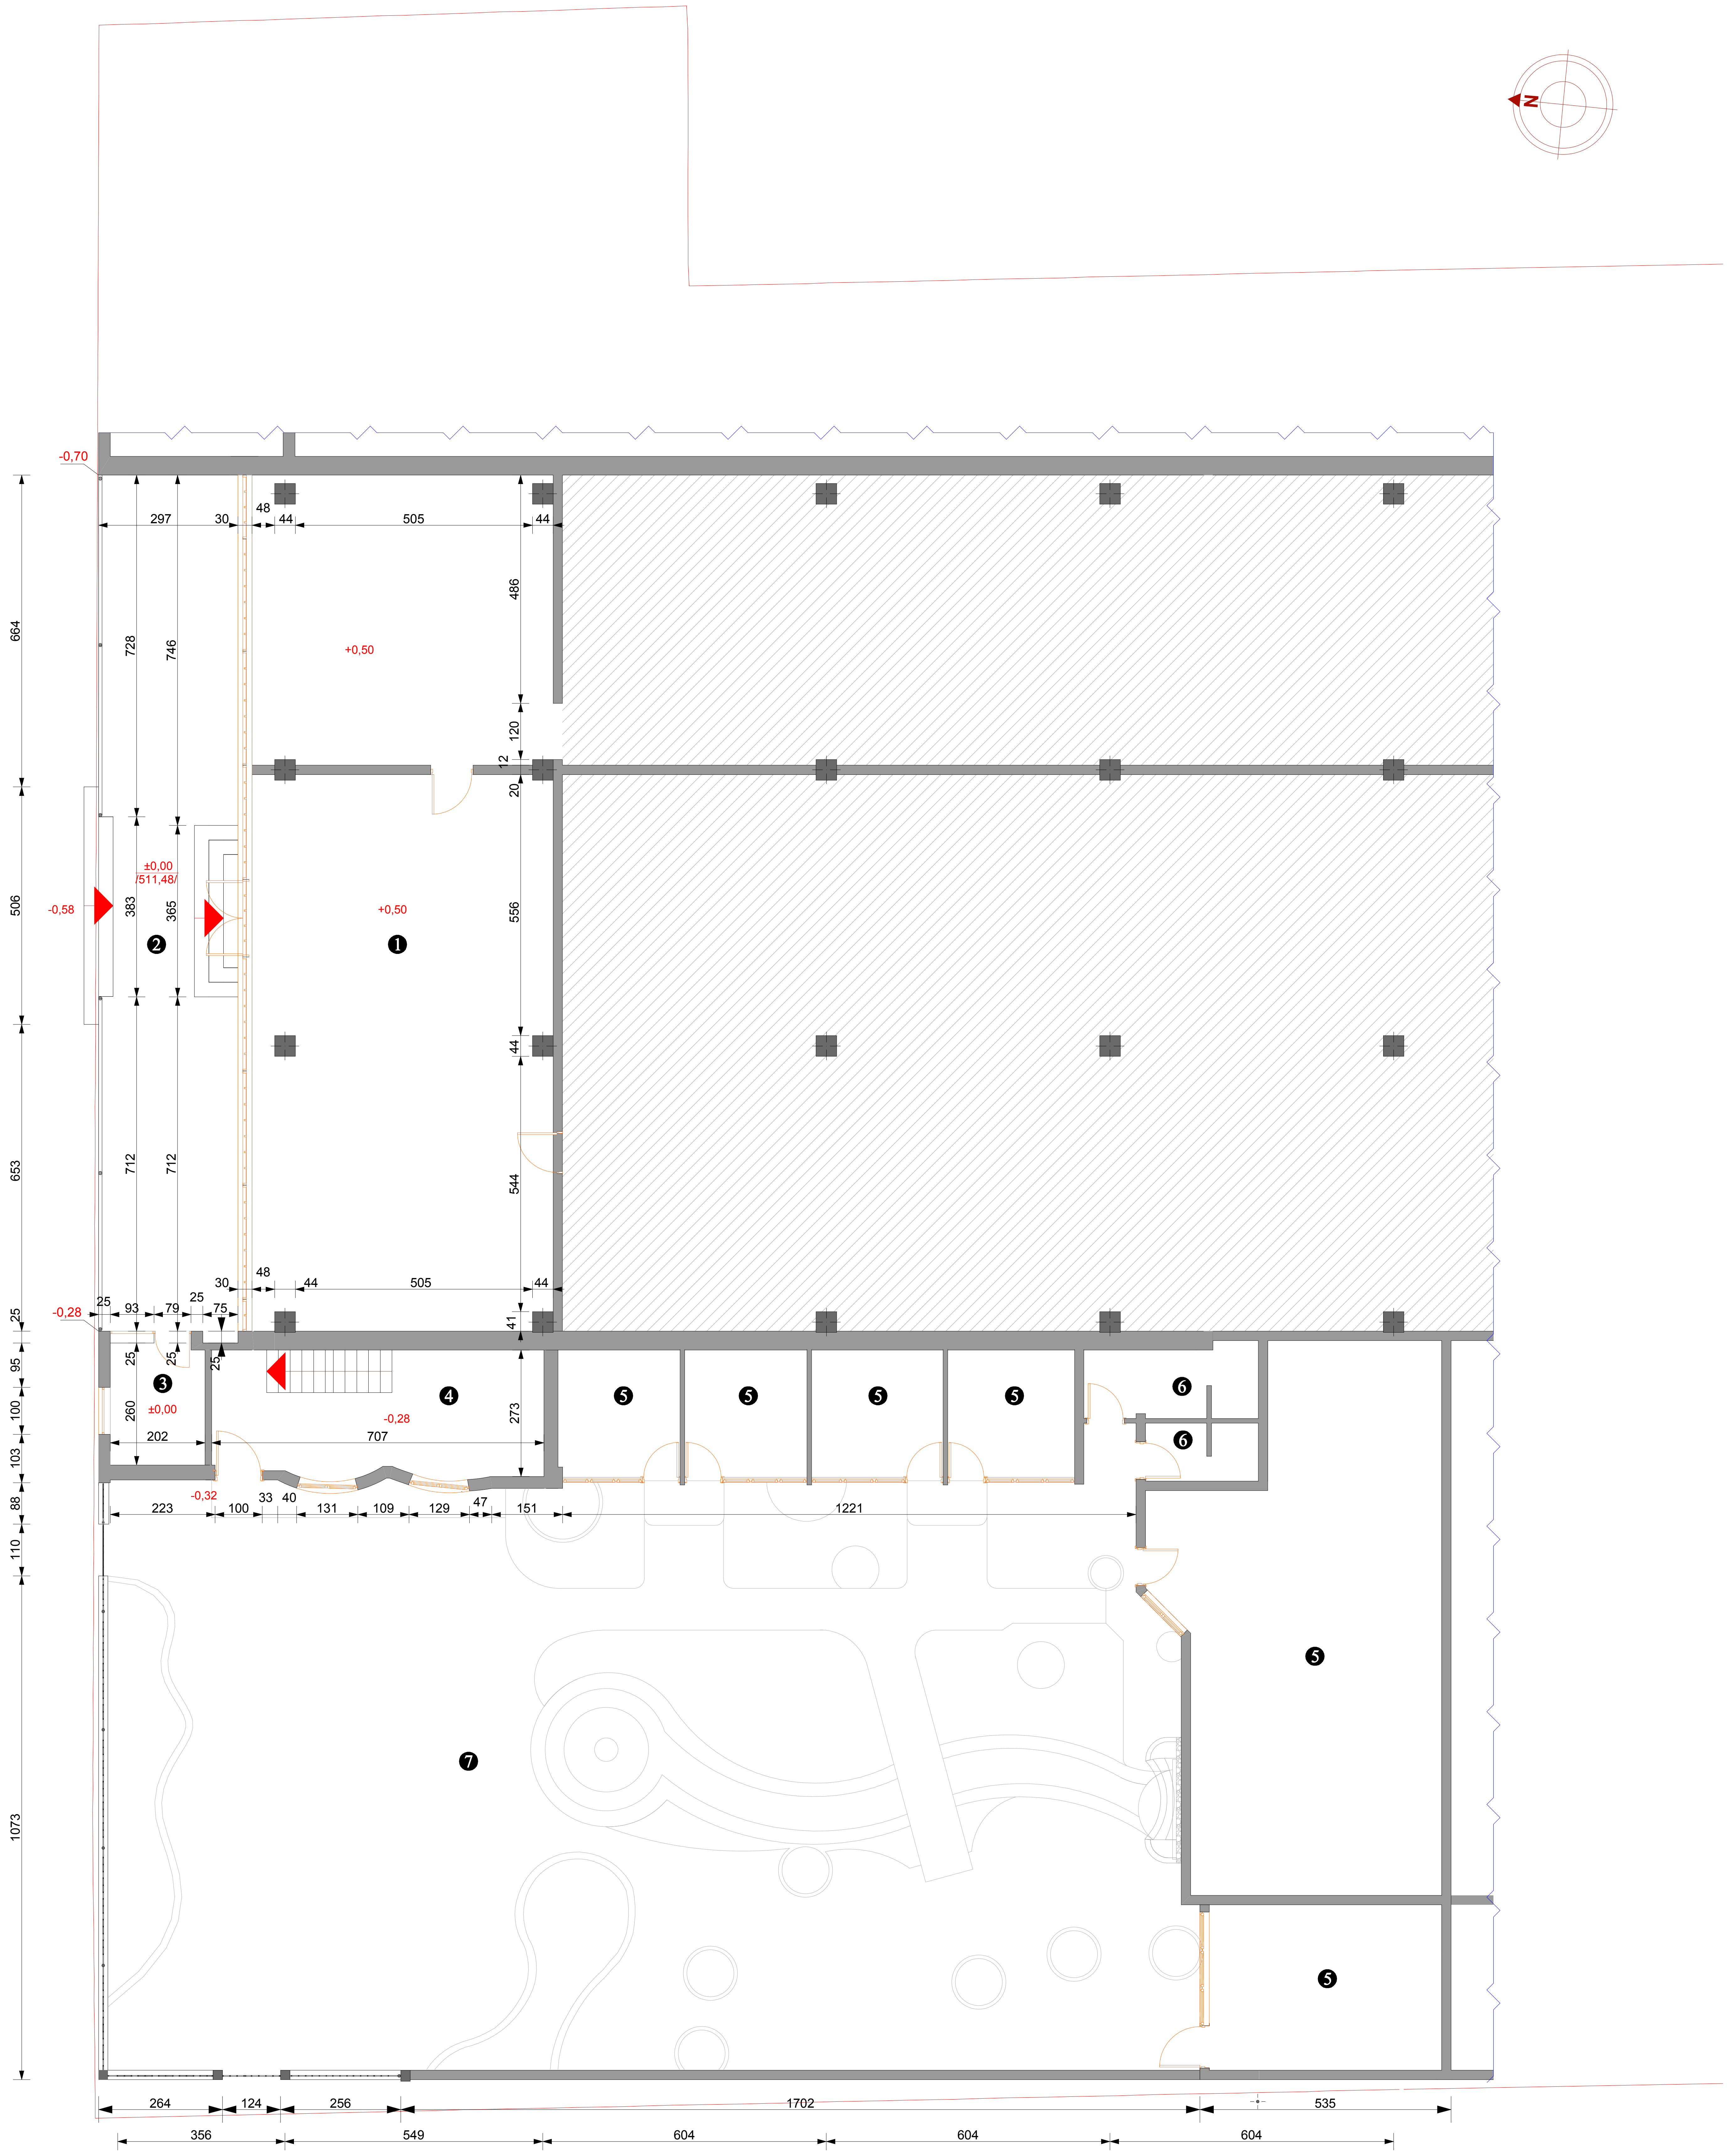

ე ქ ს პ ლ ი კ ა ც ი ა :

1. მაღაზია
2. კაფეს დარბაზი
3. სან. კვანძი
4. სამზარეულო
5. დამხმარე ოთახი
6. ტამბური

დირექტორი		ვ. მაისურაძე	ი.მ. „ვასილ მაისურაძე„	დაკვ. №
არქიტექტორი	[signature]	გ. ნოზაძე	ქ. თბილისში, ქავთარაძის ქ. №19-ში შ.პ.ს. „იმერიონი"-ს ტერიტორიაზე ღია კაფეს კორექტირების პროექტი	სტადია პრ.
				ფურც.
			არქიტექტურული ნაწილი	რაოდენ.
			გეგმა 0,00 ნიშნულზე	მ 1:100

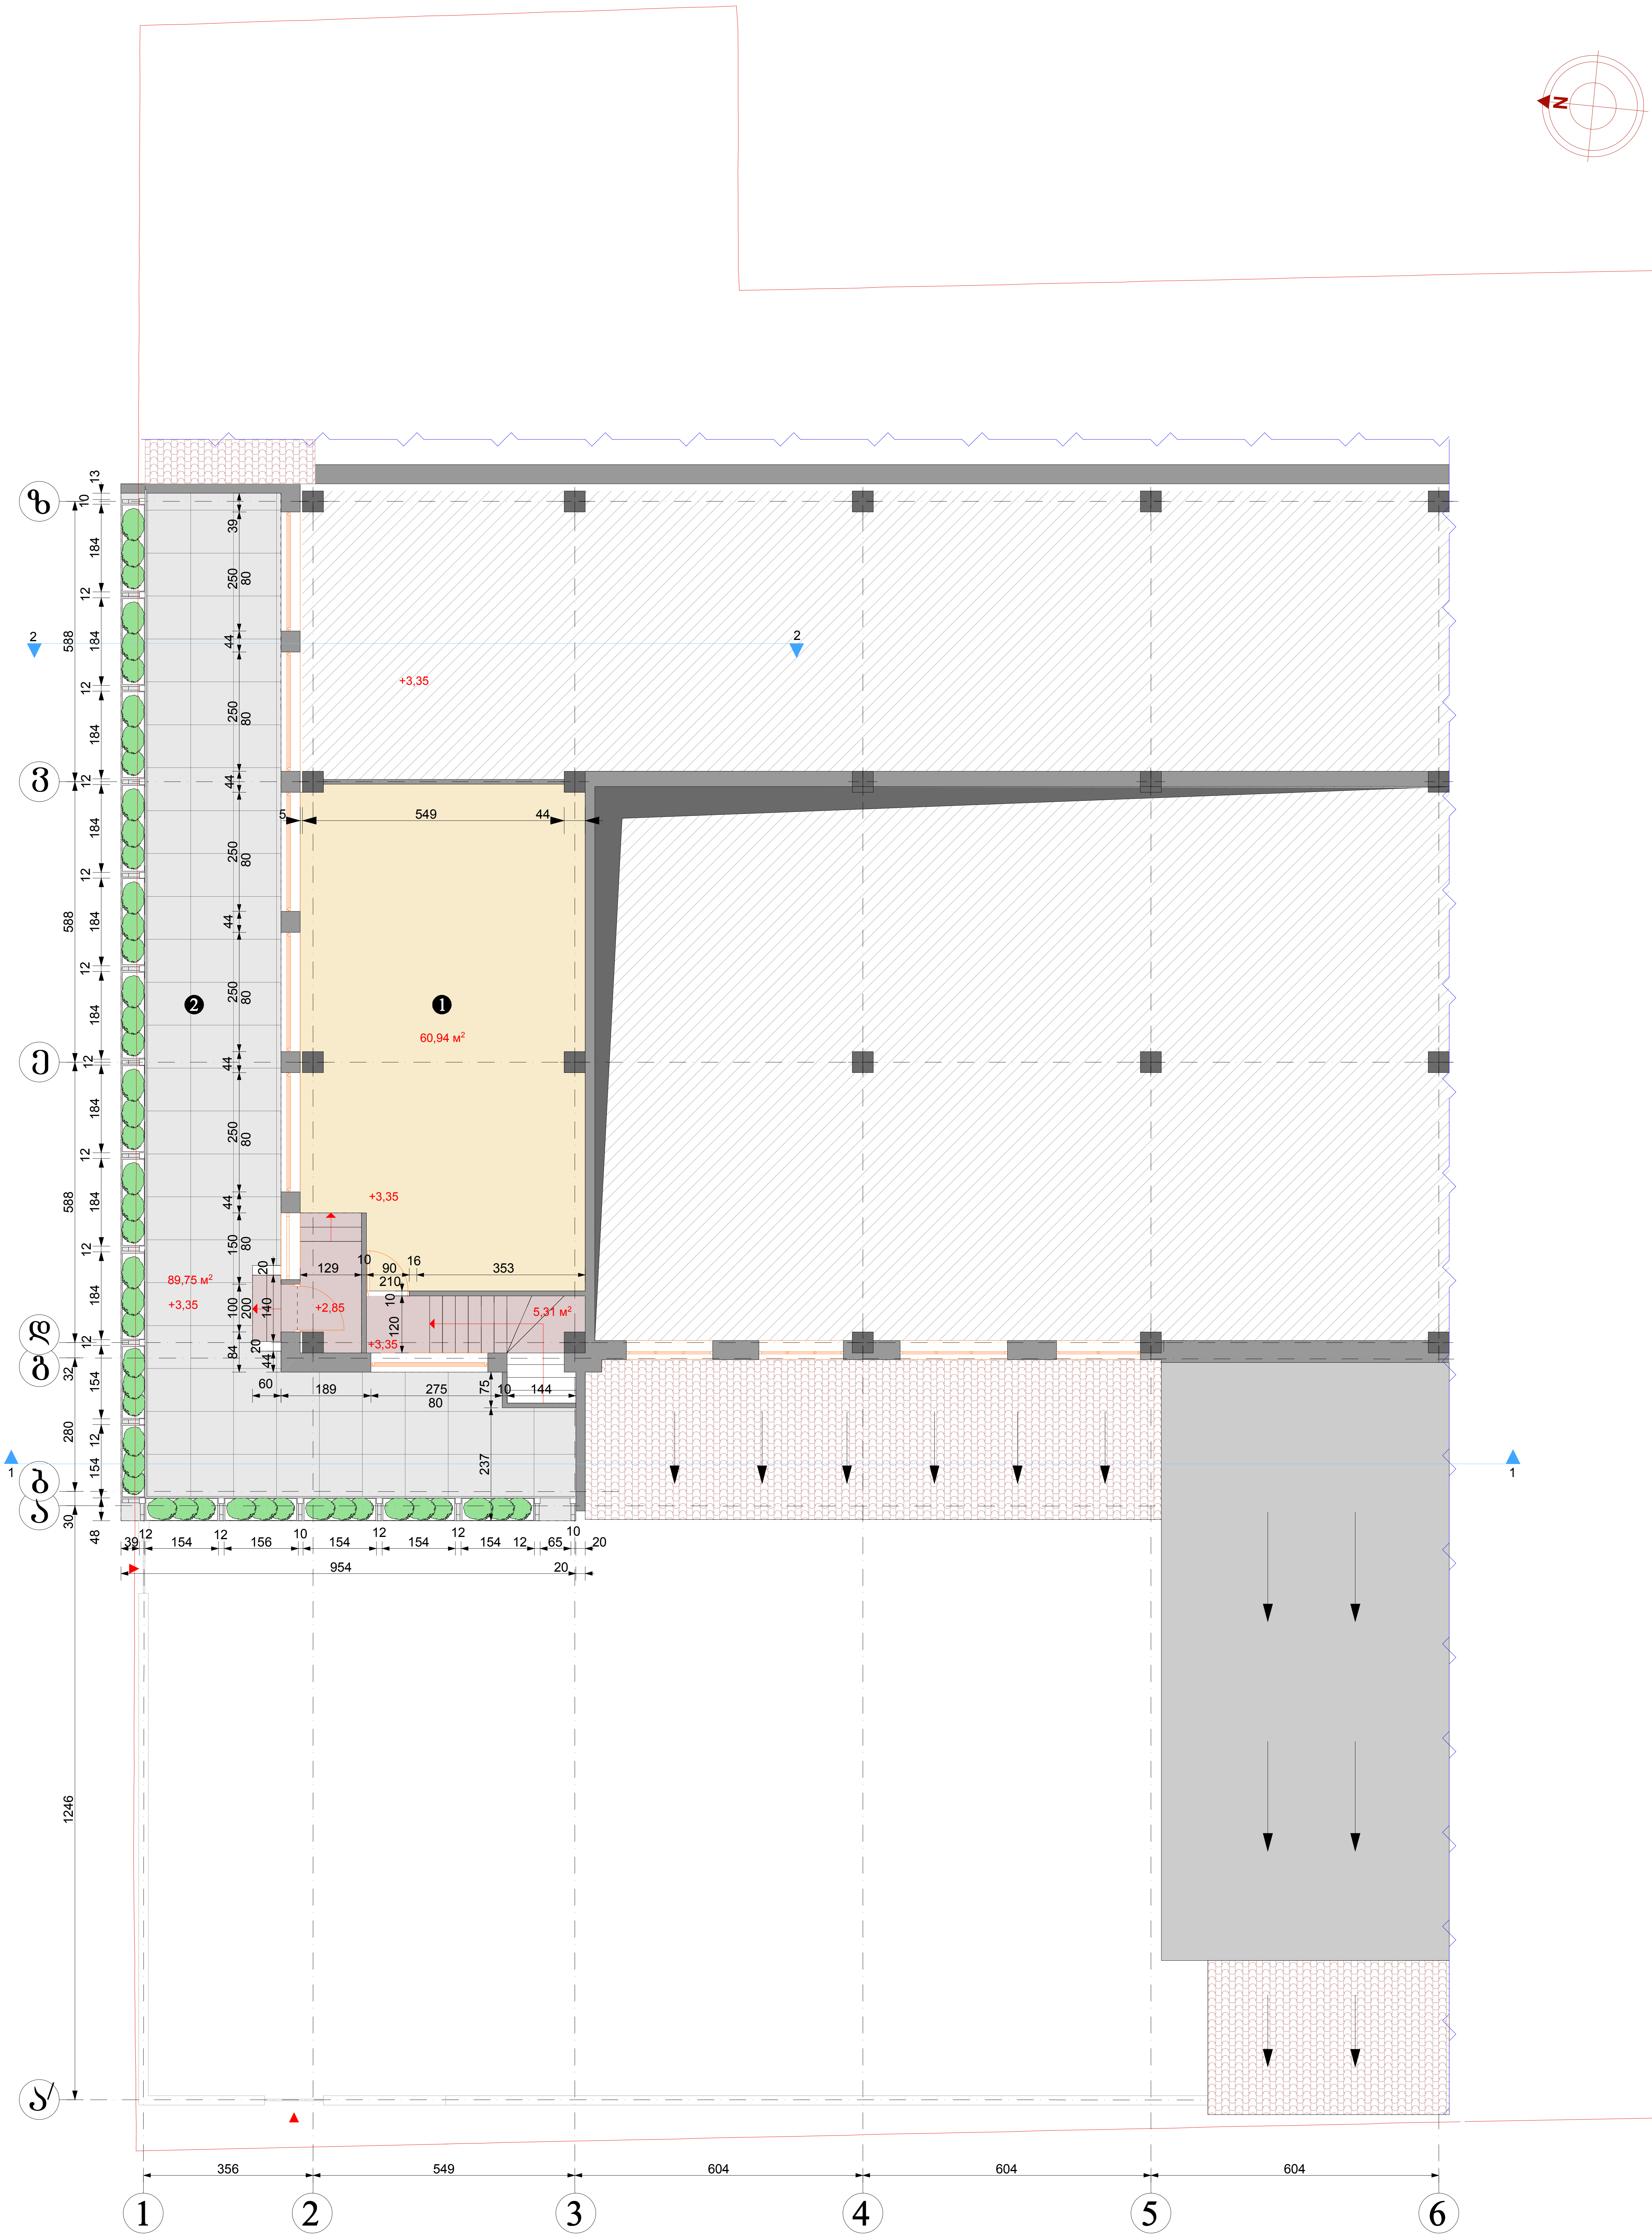

ე ქ ს პ ლ ი კ ა ც ი ა :

1. კაფეს დარბაზი
2. ტერასა

დირექტორი		ვ. მაისურაძე	ი.მ. „ვასილ მაისურაძე„	დაკვ. №
არქიტექტორი		ბ. ნოზაძე	ქ. თბილისში, ქავთარაძის ქ. №19-ში შ.პ.ს. „იმერიონი"-ს ტერიტორიაზე ღია კაფეს კორექტირების პროექტი	სტადია პრ.
				ფურც.
			არქიტექტურული ნაწილი	რაოდენ.
			გეგმა +3,35 ნიშნულზე	მ 1:100