ბინა-პარკინგის დასავლეთ მხრიდან-ძირითადი
მ 1:500

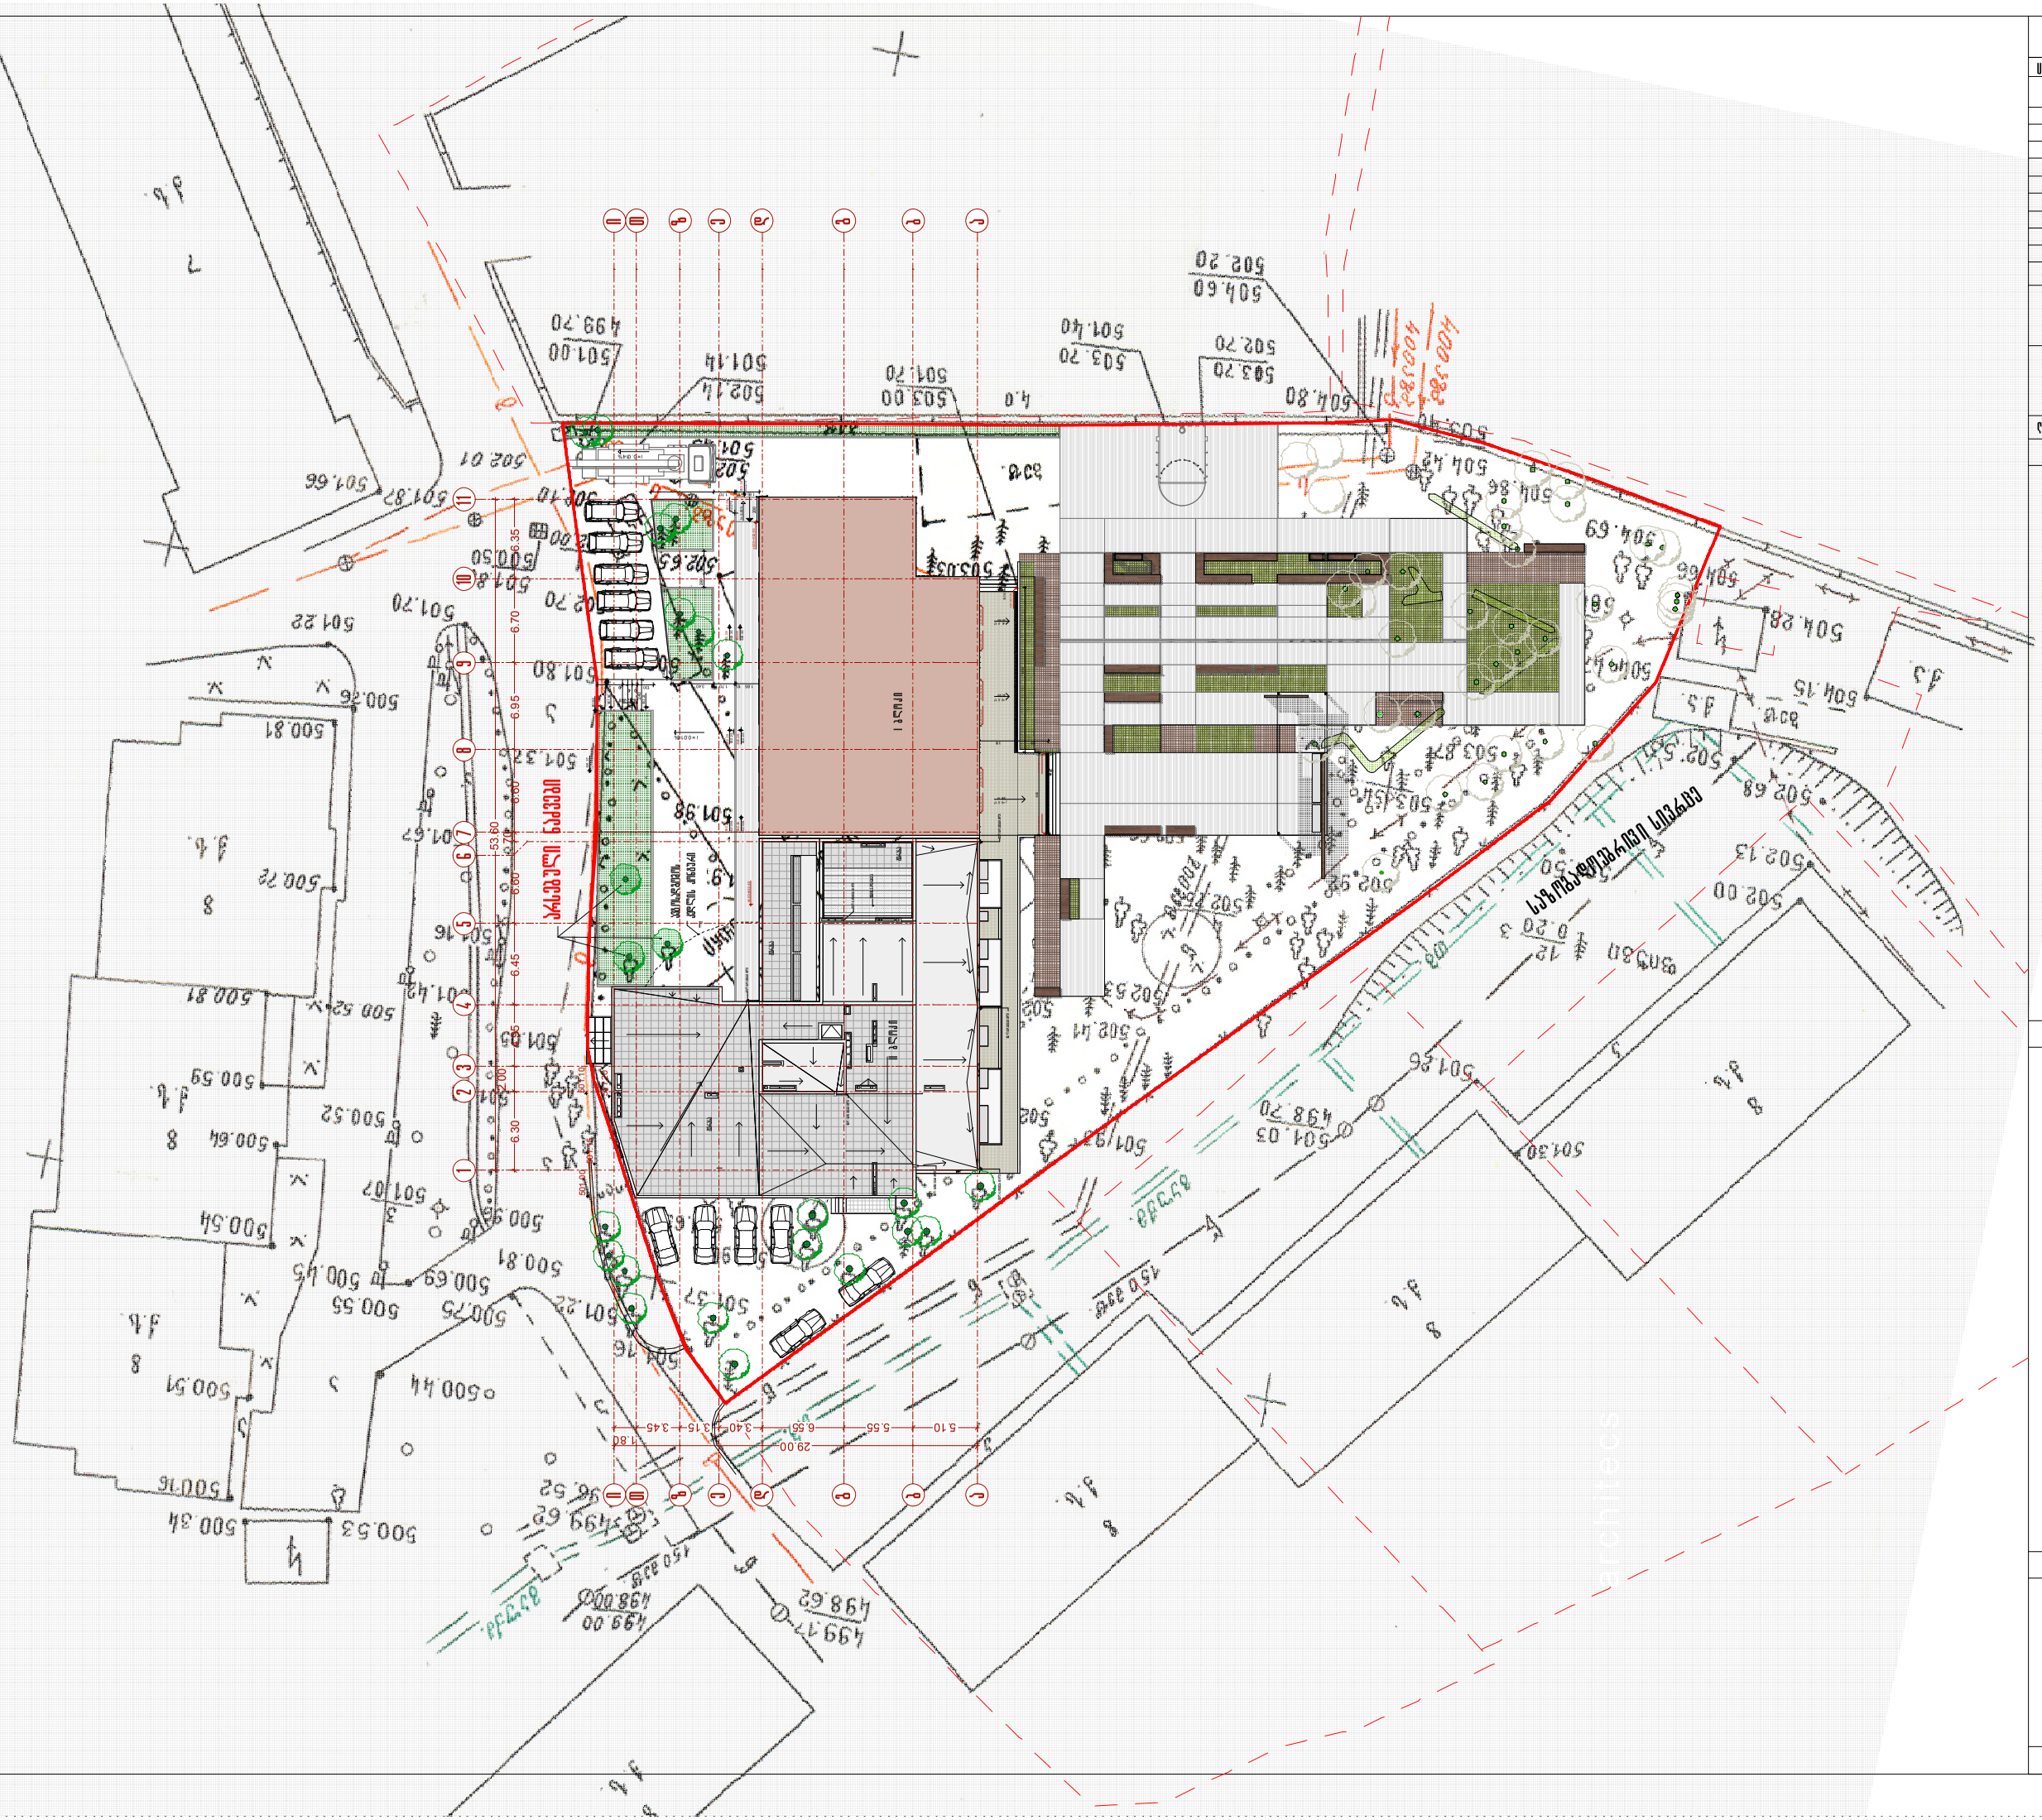

		დასახელება
	შესრულების თარიღი	
ბინა-პარკინგის დასავლეთ მხრიდან ძირითადი ხედი მ 1:500		
		ბინა-პარკინგი
		ნახაზის ნომერი
		არქიტექტორი
