xel Sekruleba #

pirobiTi aRniSvnebi

eqsplikacia

# I sarTul is gegma

±0.00 niSnul ze

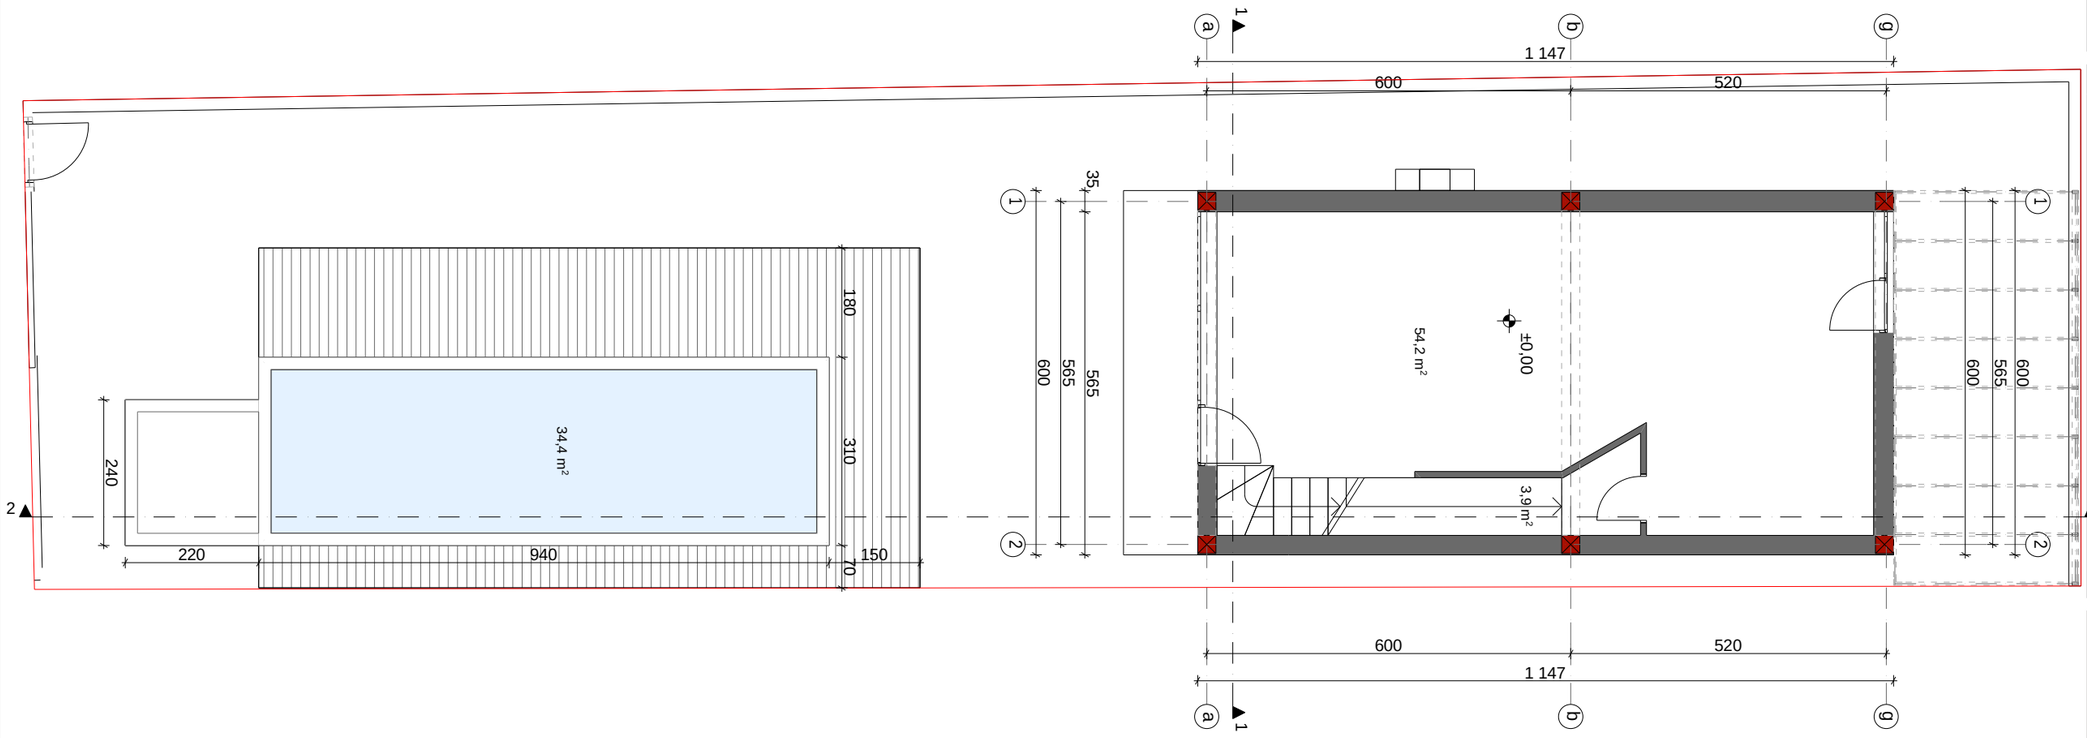


samSeneb l o farTi _ 68,8 m²

sacxovrebe l i farTi _ 58.1 m²

auzis farTi _ 34.4 m²

GEOco CONSTRUCTION COMPANY

| Tanamdeboba | gvari | xel mowera |
|---|---|---|
| direqtori | vnikolava | |
| nT. arqiteqtori | s. begaSvili | |
| daamuSava | s. begaSvili | |
| | | |

| damkveTi | l amzira koroSinaZe |
|---|---|
| misamarTi | q Tbilisi, diRmis sasw. sacdeli neurneoba |
| proeqtis saxeli | |
| individualuri sacxovrebeli saxli | |

| masStabi | naxazis dasaxeleba | |
|---|---|---|
| 1:100 | | |
| stadia | | |
| | | |

Документ создан с помощью незарегистрированной версии pdfFactory Pro www.pdffactory.com

II sarTulis gegma

+2.25 niSnulze

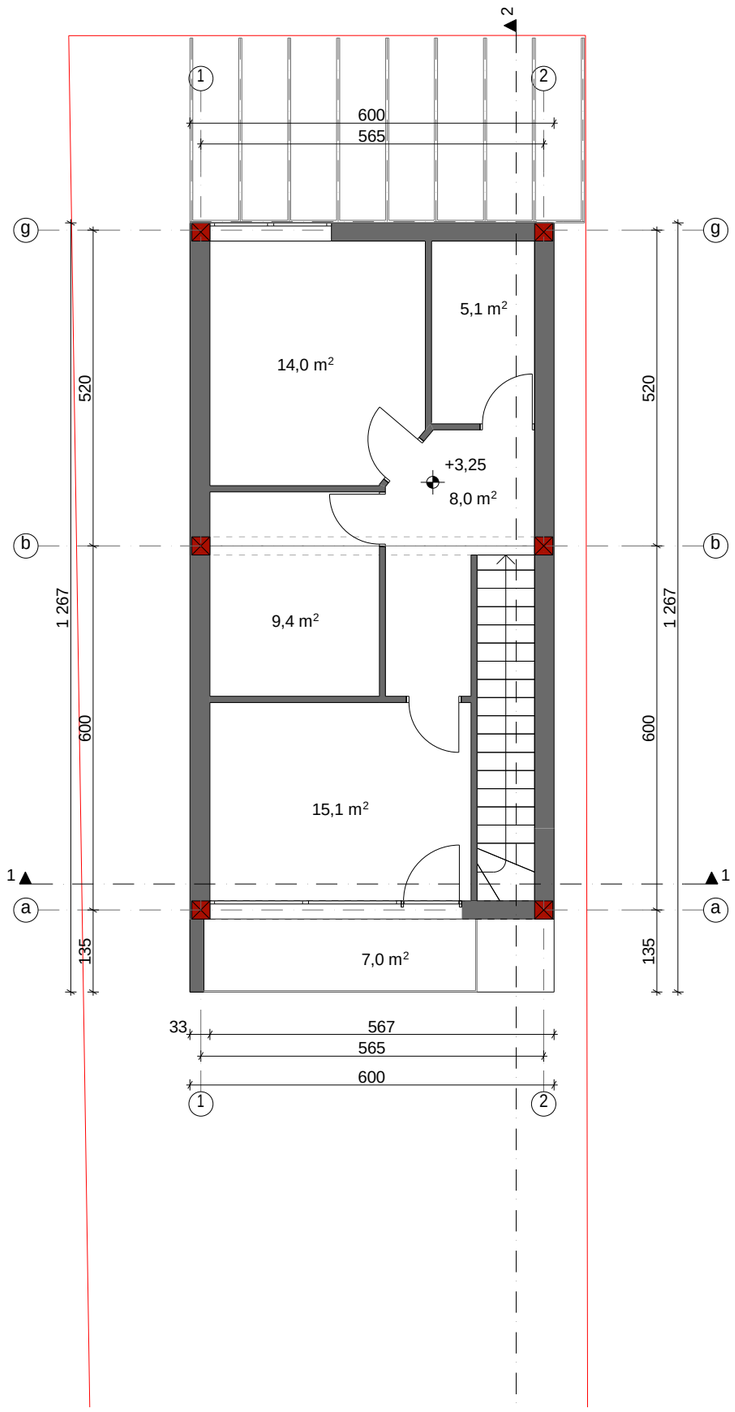


samSeneblo farTi _ 69,0 m²

sacxovrebeli farTi _ 51.9 m²

sazafxulo farTi _ 7.0 m²

| xelSekruleba # |
|---|
| |

| pirobiTi aRniSvnebi |
|---|
| |

| eqsplikacia |
|---|
| |

GEOco CONSTRUCTION COMPANY

| Tanamdeboba | gvari | xelmowera |
|---|---|---|
| direqtori | v.nikolava | |
| nT. arqiteqtori | s. begaSvili | |
| daamuSava | s. begaSvili | |
| | | |

| damkveTi | lamzira koroSinaZe |
|---|---|
| misamarTi | q. Tbilisi, diRmis sasw. sacdeli meurneoba |
| proeqtis saxeli | |
| individualuri sacxovrebeli saxli | |

| masStabi | naxazis dasaxeleba | |
|---|---|---|
| 1:100 | | |
| stadia | | |
| | | |

Документ создан с помощью незарегистрированной версии pdfFactory Pro www.pdffactory.com

# gadaxurvis gegma

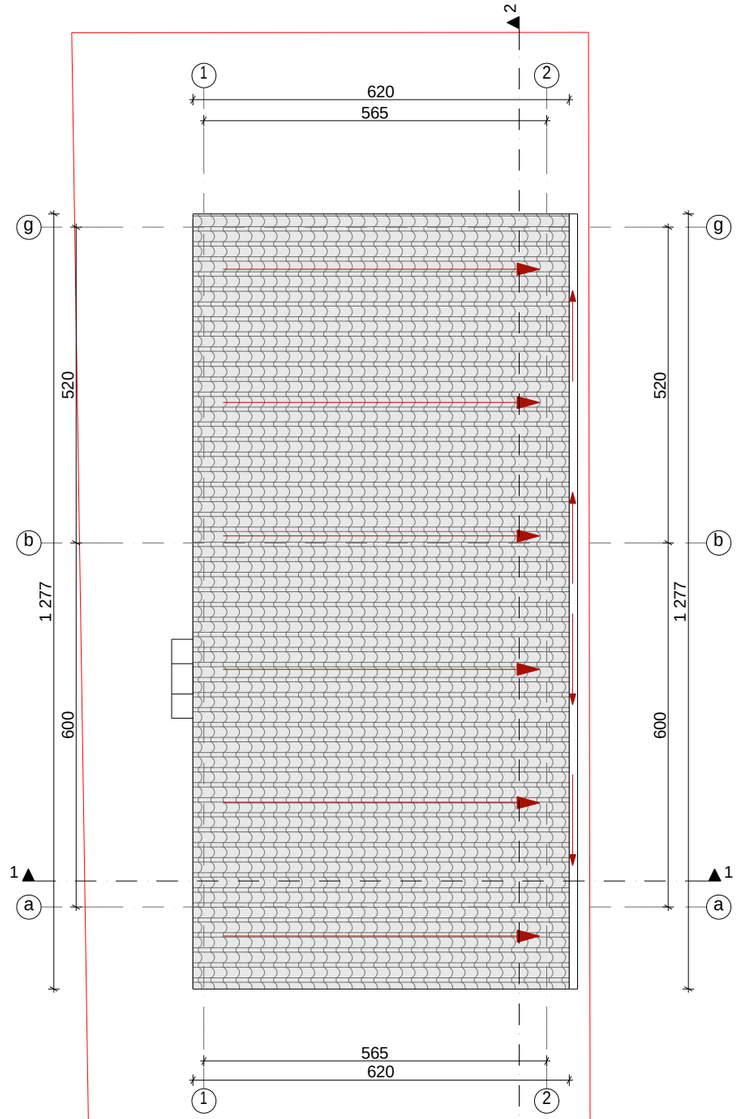


xel Sekruleba #

pirobiTi aRniSvnebi

eqsplikacia

GEOco
CONSTRUCTION COMPANY

| Tanamdeboba | gvari | xelmowera |
|---|---|---|
| direqtori | vnikolava | |
| nT. arqiteqtori | s. begaSvili | |
| daamuSava | s. begaSvili | |
| | | |

| damkveTi | lamzira koroSinaZe |
|---|---|
| misamarTi | q Tbilisi, diRmis sasw. sacdeli neurneoba |
| proeqtis saxeli | |
| individualuri sacxovrebeli saxli | |

| masStabi | naxazis dasaxeleba | |
|---|---|---|
| 1:100 | | |
| stadia | | |
| | | |

Документ создан с помощью незарегистрированной версии pdfFactory Pro www.pdffactory.com