მუხიანის საცხოვრებელი რაიონი, გლდანისჯენ
ასასვლელი გზის მარცხენა მხარეს, ავტოგასამართი
სადგური „მუხიანი"-ს მიმდ.
საკ. კოდი (01.11.13.002.185)

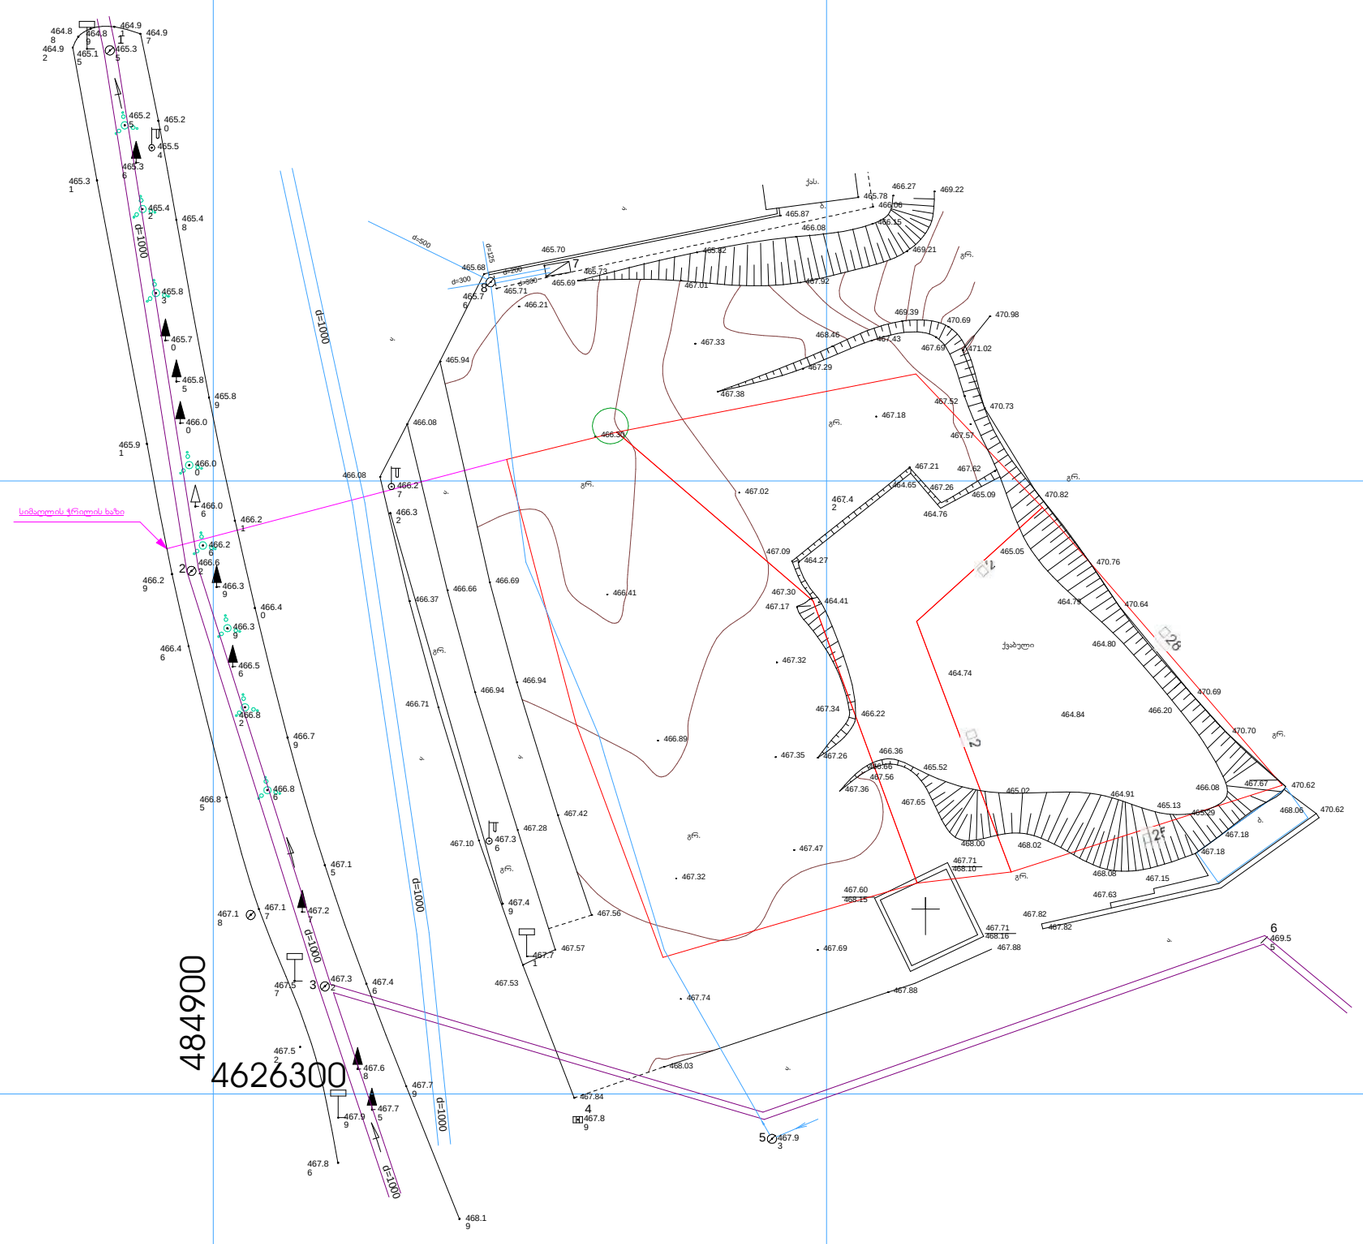
484900
4626300
d=1000
d=600
d=500
d=300
d=200
d=125
სიმაღლეთა ჭრილების ხაზი
ნაკვეთი
ჯიხური
ტროტუარი
ბორდიური
ქვაბული
ნაყარი
ბეტონის ბოძი
ელ. ბოძი
ბუჩქი
ხე
ელ. ხაზი
ტელეფონის ხაზი
ოპტიკური ბოჭკო
ნაგვის ურნა
სკამი
ბილბორდი
ნიშანი
ბოძი
ბორდიური
ასფალტი
ბეტონი
ქვა
ბალახი
ქვიშა
ხრეში
ნაყარი
ქვაბული

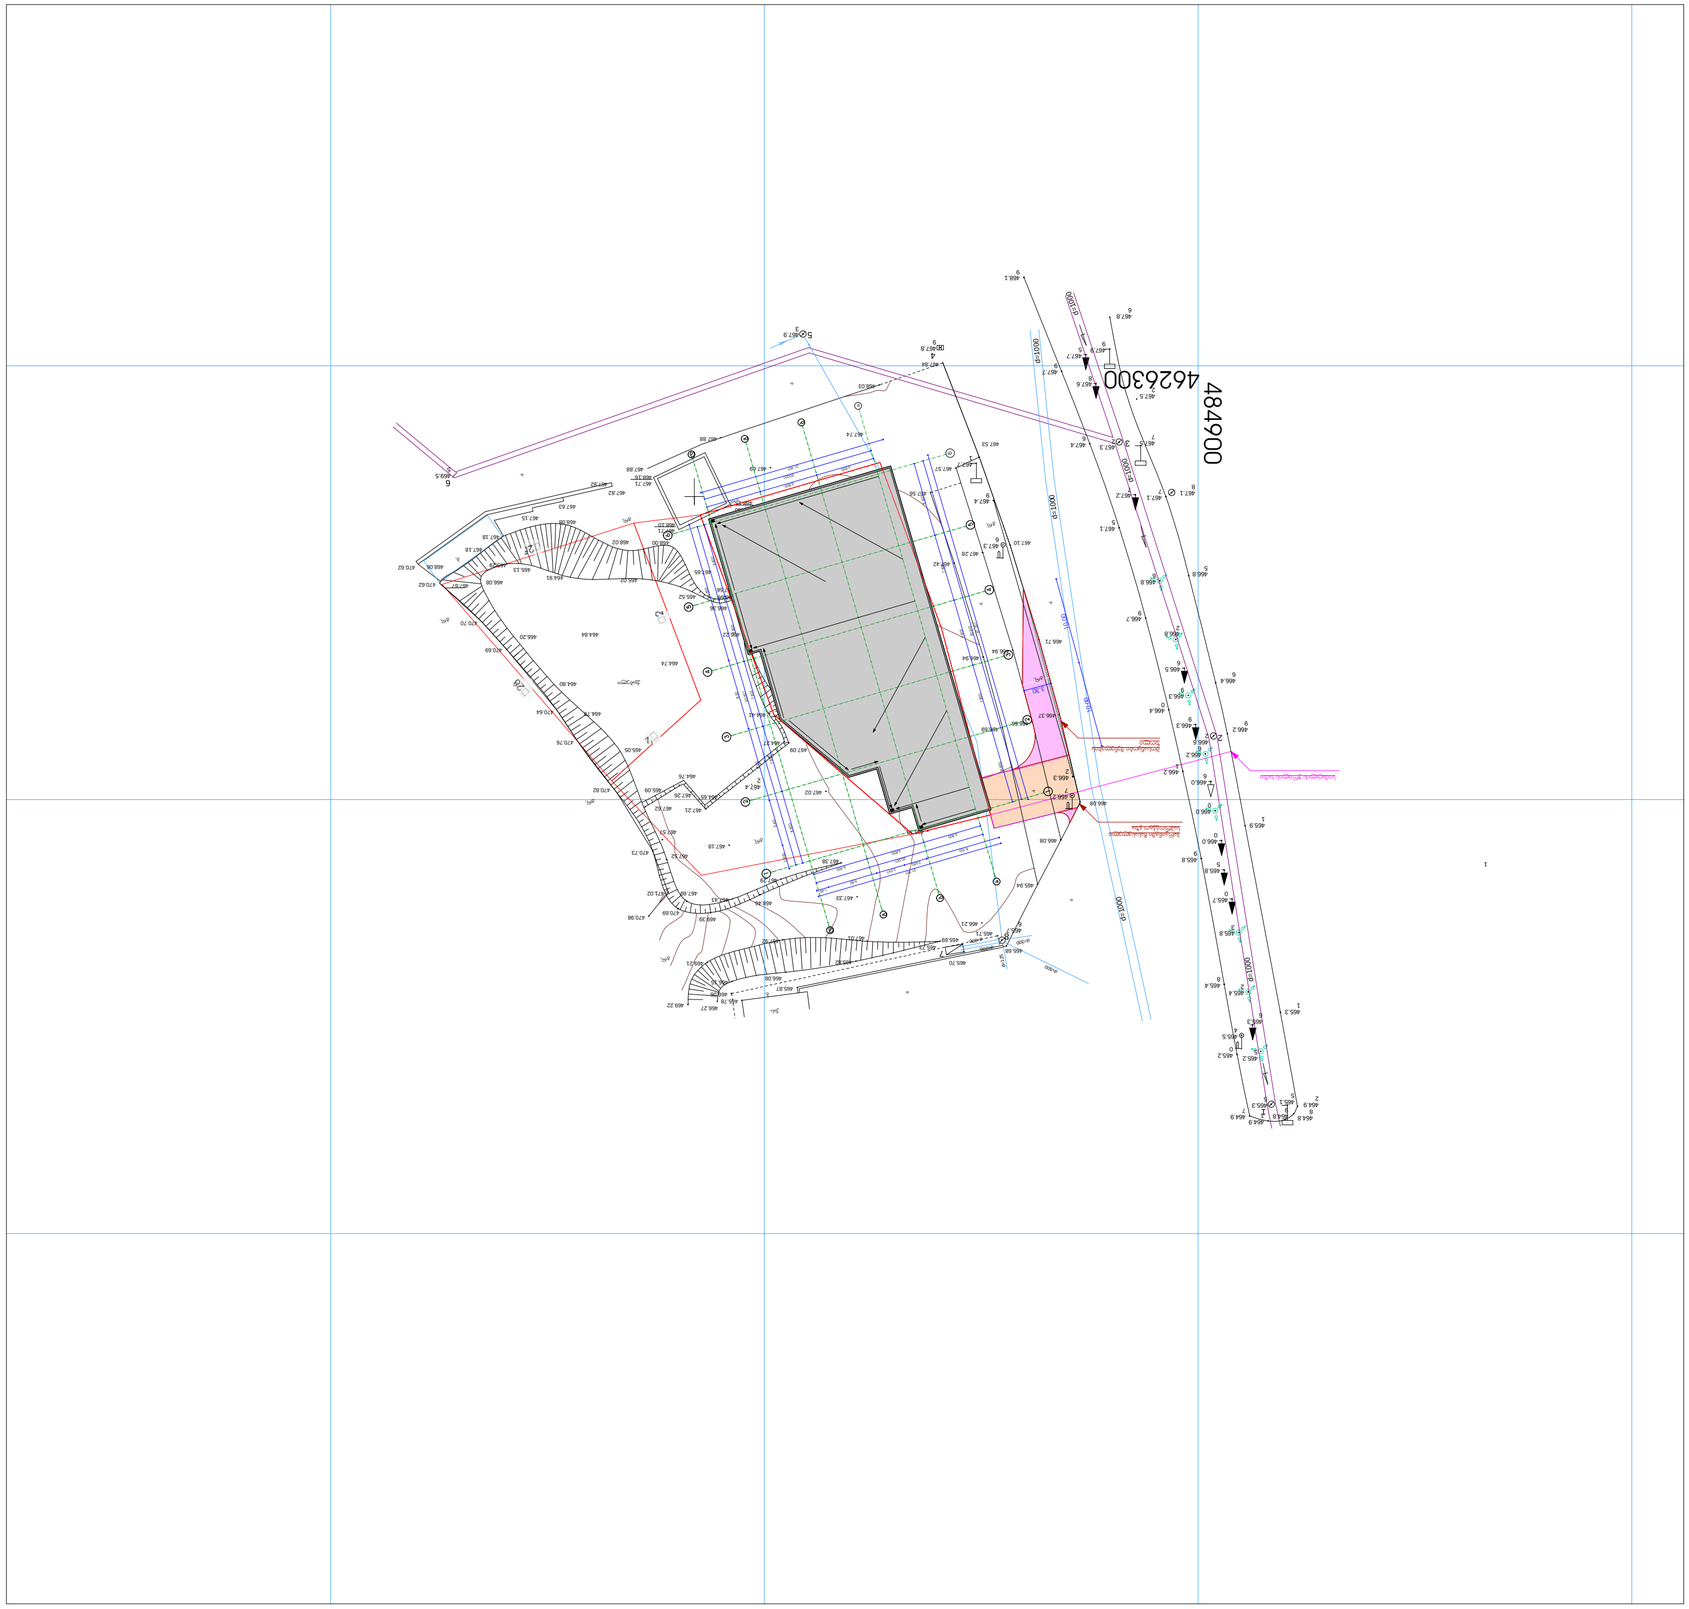
484900
4626300
GL1000
GL1000
GL1000