
ავტო სადგომი ნიშნულზე -3.00 მ. 1:100

ტერიტორიის საზღვარი

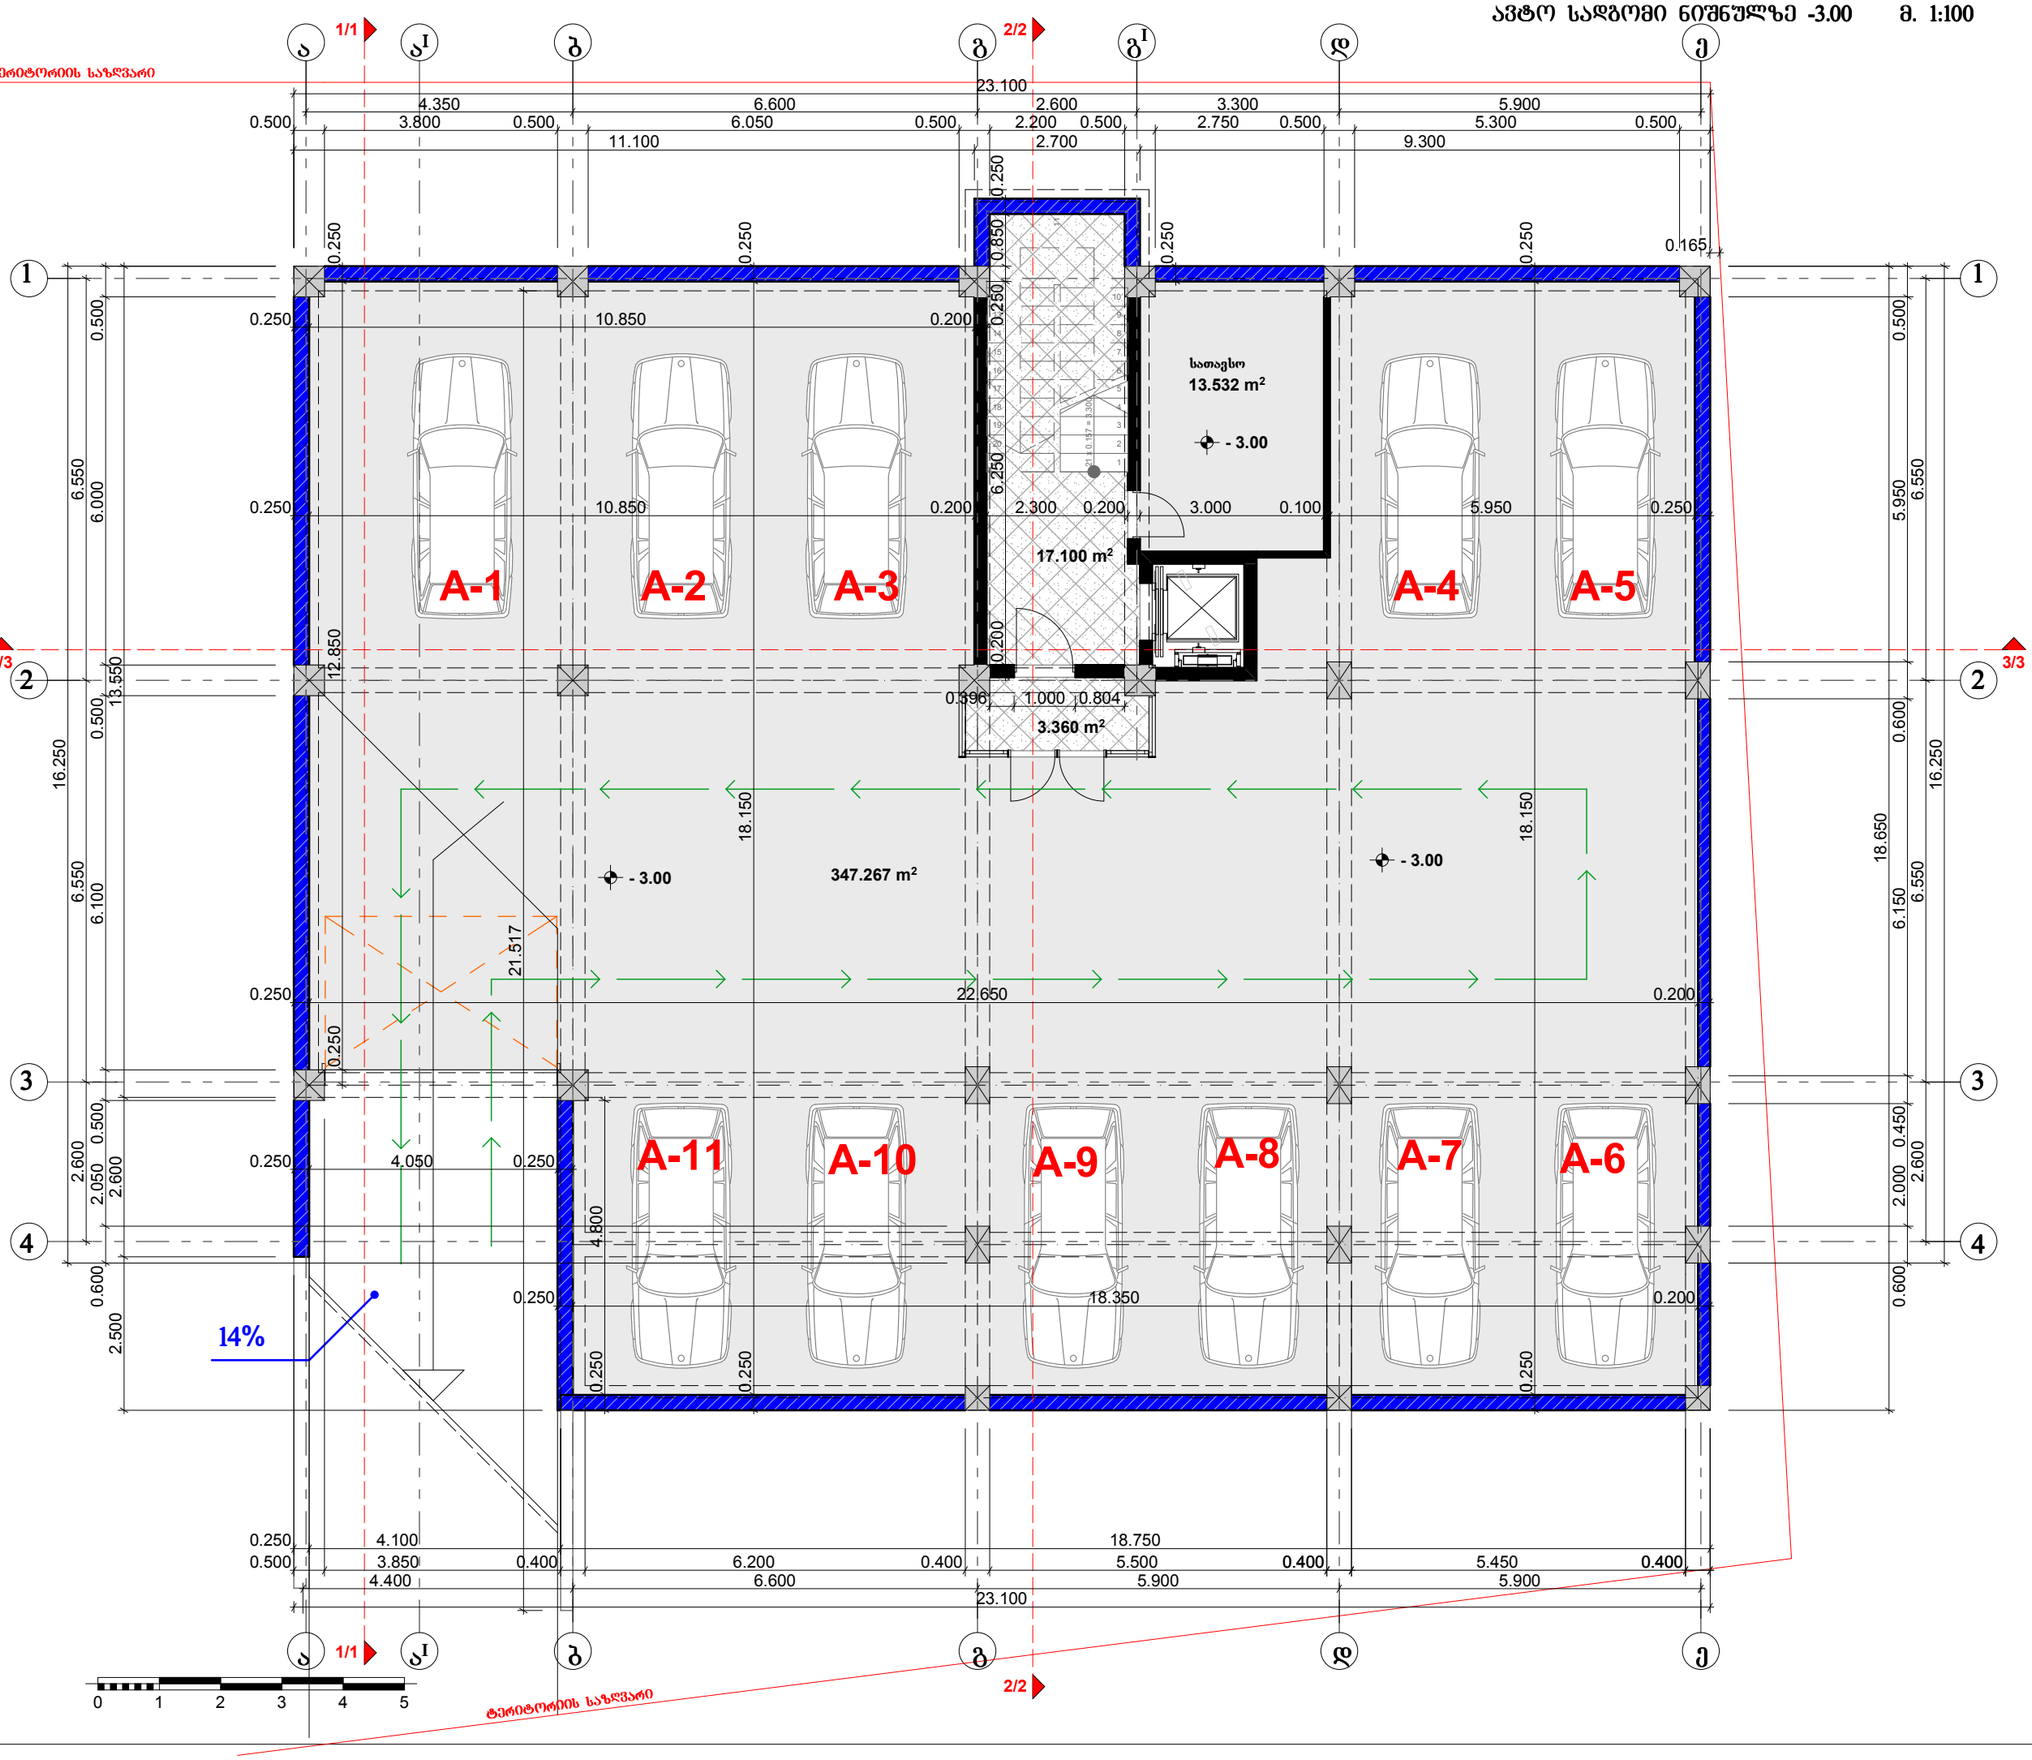

ფორმატი **A-3** | თებერვალი 2015 წ. | ასლ. შაბლონის სახელი

ექსპლიკაცია:

1. ავტო სადგომის ფართობი - 347.3 მ²
2. სათავსოს ფართობი ----- 13.5 მ²

პიროგითი ნიშნები:

დამკვეთი: **შპს "ქორპანიი ვილა რეზიდენსი"**

მისამართი: **ქ. თბილისი, დანახლება ოქროყანა, ნაკვ: (002/105)**

პროექტის სახელწოდება:
მრავალბინიანი საცხოვრებელი სახლის პროექტი


თანამდებობა	გვარი	ხელმოწერა	თარიღი
დირექტორი	მ. მახოშვილი		27.12.14
არ. ავტორი	ა. ბებელიშვილი		27.12.14

შ.პ.ს. CONCEPT-STUDIO ARCHITECTURE & DESIGN

მისამართი: **უშანგი ჩხეიძის №28**
ტელ: 890 92 99 96
www.concept-studio.ge

მასშტაბი	1:100	
თარიღი	27.12.14	ავტო სადგომი ნიშნულზე -3.00
სტადია	ფურცელი	ფურცლები
პროექტი	ა -	

I სართულის გეგმა ნიშნულზე +0.00 მ. 1:100

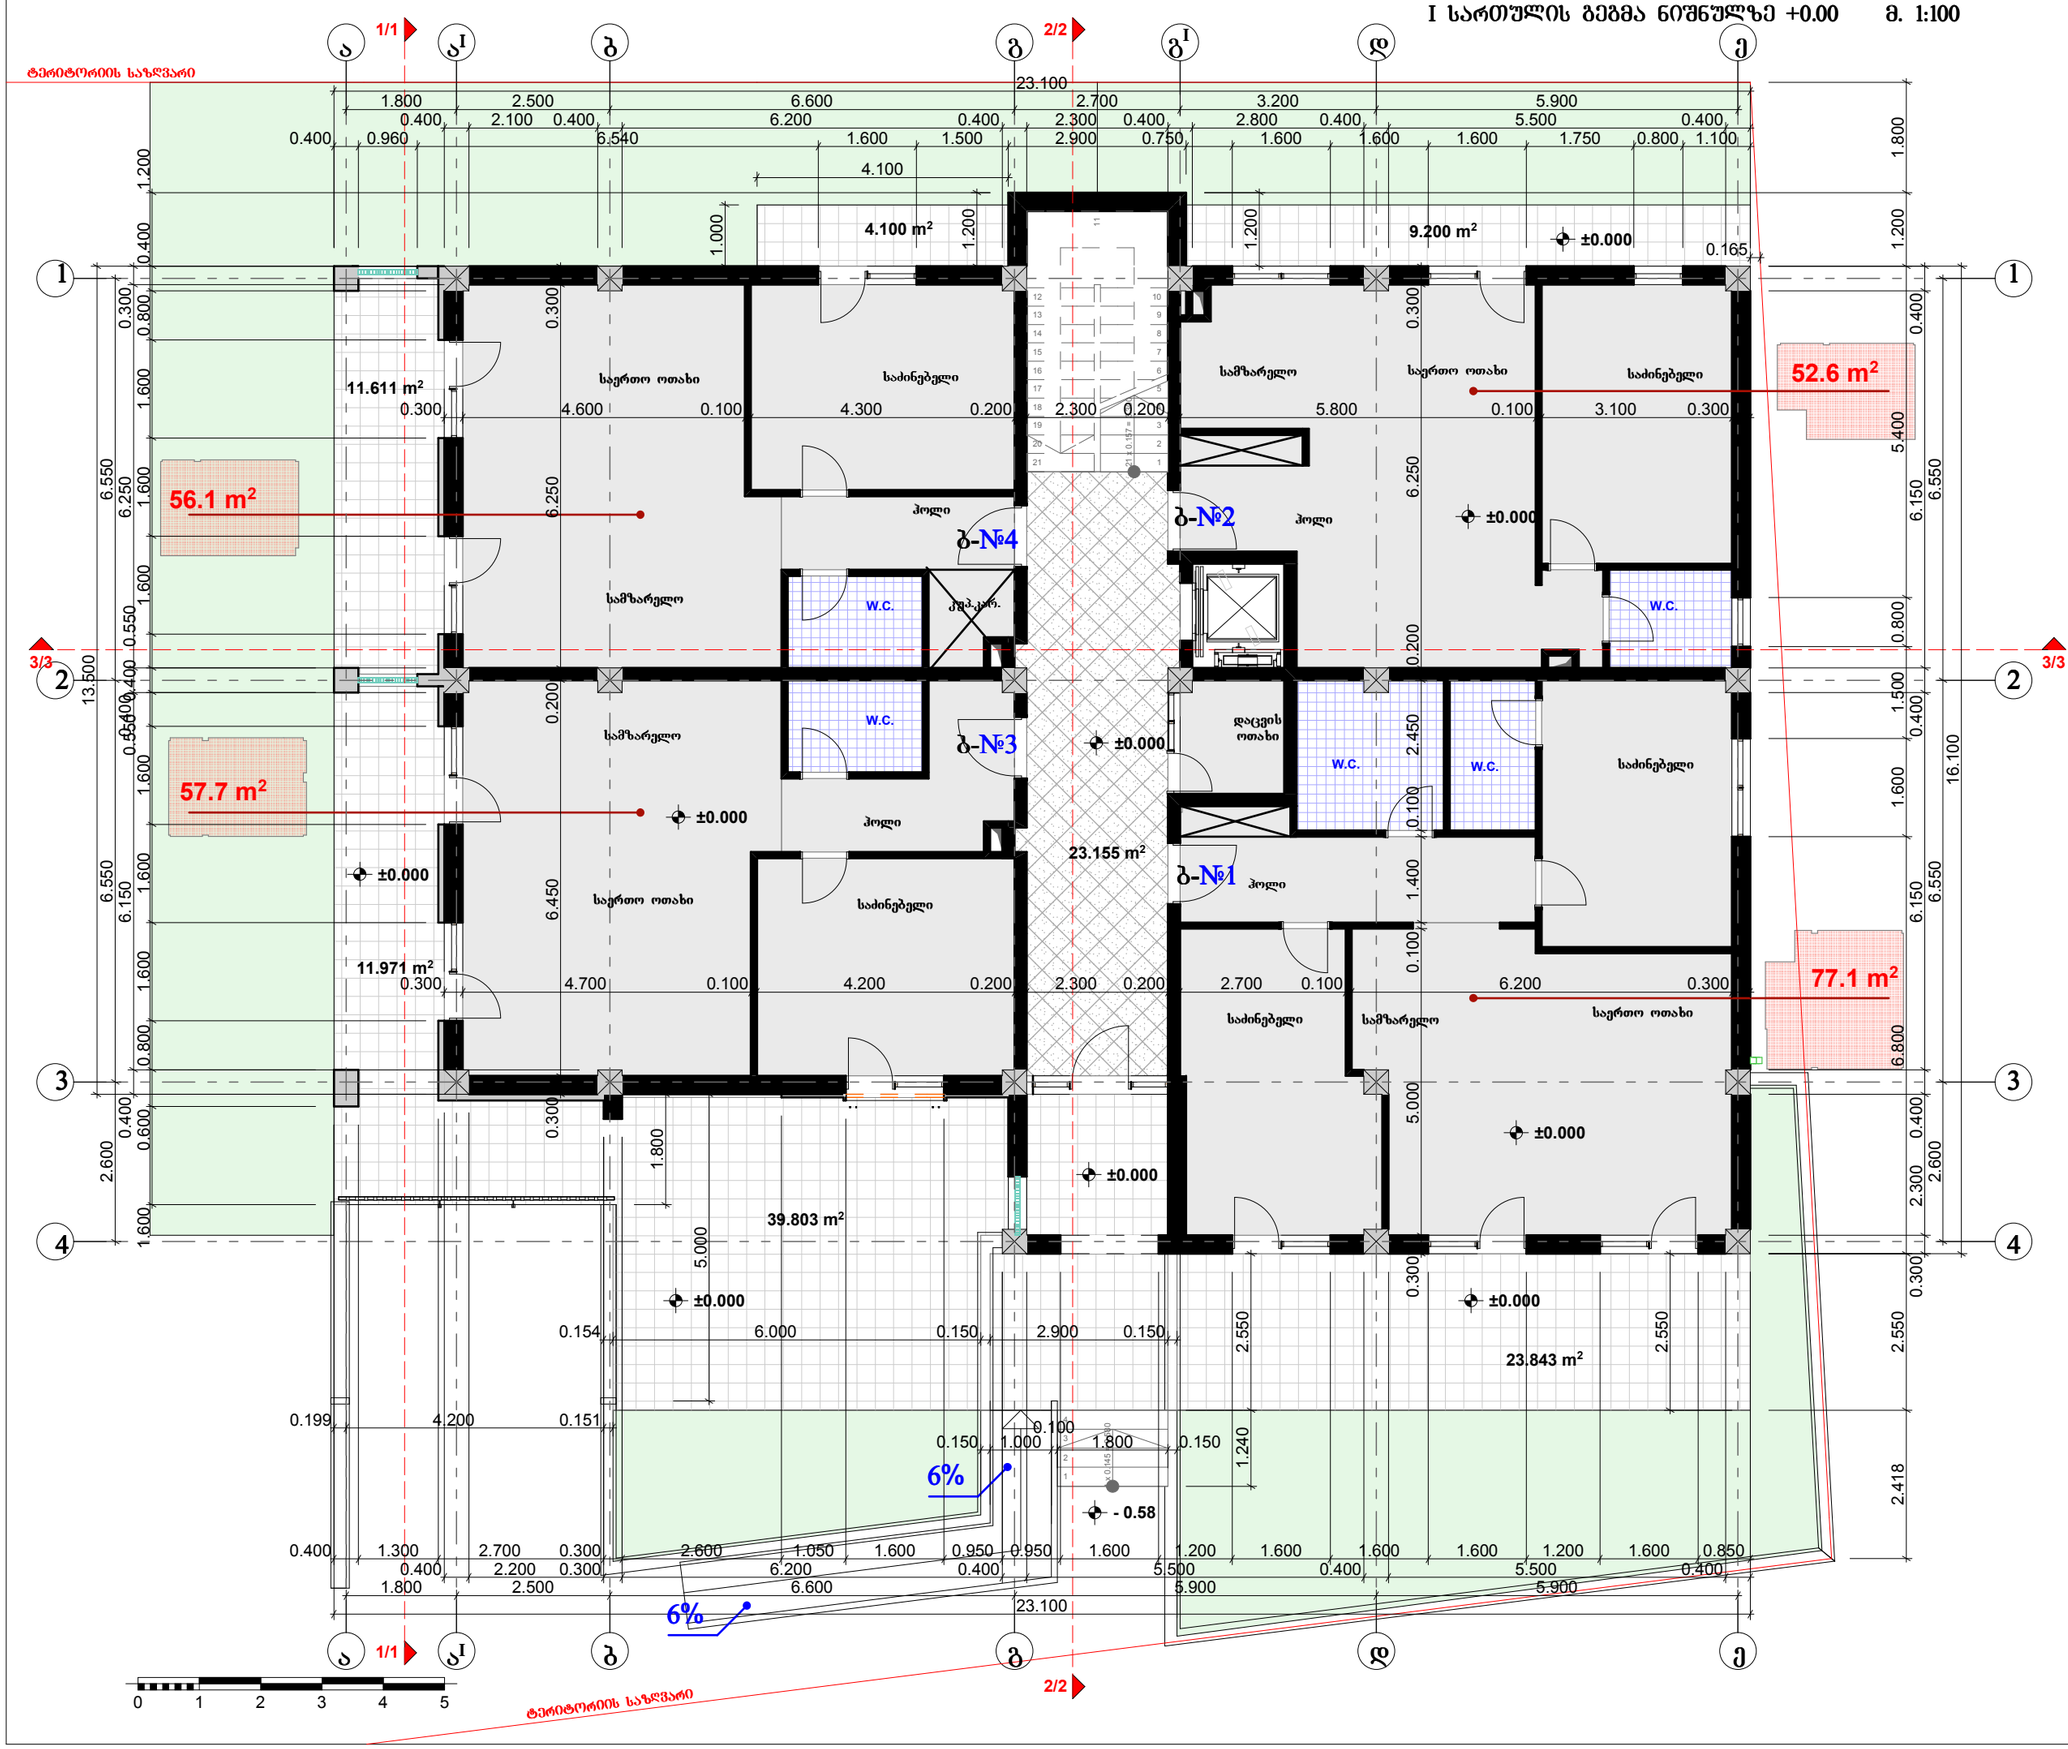

ფორმატი **A-3** | თბილისი 2015 წ. | პლან. შპალის სახელი

ექსპლიკაცია:

ბინა №1
1. საცხოვრებელი ფართობი - 71.1 მ²
2. საზაფხულო ფართობი ----- 23.8 მ²

საერთო ფართობი ----- 94.9 მ²

ბინა №2
1. საცხოვრებელი ფართობი - 52.6 მ²
2. საზაფხულო ფართობი ----- 9.2 მ²

საერთო ფართობი ----- 61.8 მ²

ბინა №3
1. საცხოვრებელი ფართობი - 57.7 მ²
2. საზაფხულო ფართობი ----- 51.8 მ²

საერთო ფართობი ----- 109.5 მ²

ბინა №4
1. საცხოვრებელი ფართობი - 56.1 მ²
2. საზაფხულო ფართობი ----- 15.7 მ²

საერთო ფართობი ----- 71.8 მ²

პირობითი ნიშნები:

დამკვეთი: შპს "კრწანისი ვილა რეზიდენსი"

მისამართი: ქ. თბილისი, დასახლება ოქროჭანა, ნაკვ: (002/105)

პროექტის სახელწოდება:
მრავალბინიანი საცხოვრებელი სახლის პროექტი

ცვლილება	ავტორი	ხელმოწერა	თარიღი
დირექტორი	მ. მახოშვილი		27.12.14
პრ. ავტორი	ა. ჯაველიშვილი		27.12.14

შ.პ.ს. CONCEPT-STUDIO ARCHITECTURE & DESIGN

მისამართი: უშანგი ჩხეიძის №28
ტელ: 890 92 99 96
www.concept-studio.ge

მასშტაბი	1:100
თარიღი	27.12.14

I სართულის გეგმა

სტადია	ფურცელი	ფურცლები
პროექტი	ა -	

II სართულის გეგმა ნიშნულზე +3.30 მ. 1:100

ტერიტორიის საზღვარი

56.1 m²
54.0 m²
43.4 m²
52.6 m²
54.3 m²
322.6 m²

აივანი 10.320 m²
აივანი 10.800 m²
აივანი 9.120 m²
აივანი 5.520 m²
აივანი 5.520 m²

საერთო ოთახი
საძინებელი
სამზარელო
ჰოლი
W.C.
კუპ.კარ.
ბ-№5
ბ-№6
ბ-№7
ბ-№8
ბ-№9

ფურცელი A-3 | თებერვალი 2015 წ. | პლან. შაბლონის სახელი

ექსპლიკაცია:

ბინა №5
1. საცხოვრებელი ფართობი - 56.1 მ²
2. საზაფხულო ფართობი ---- 10.3 მ²

საერთო ფართობი ----- 66.4 მ²

ბინა №6
1. საცხოვრებელი ფართობი - 54.0 მ²
2. საზაფხულო ფართობი ---- 10.8 მ²

საერთო ფართობი ----- 64.8 მ²

ბინა №7
1. საცხოვრებელი ფართობი - 43.4 მ²
2. საზაფხულო ფართობი ---- 5.5 მ²

საერთო ფართობი ---- 48.9 მ²

ბინა №8
1. საცხოვრებელი ფართობი - 54.3 მ²
2. საზაფხულო ფართობი ---- 5.5 მ²

საერთო ფართობი ---- 59.8 მ²

ბინა №9
1. საცხოვრებელი ფართობი - 52.6 მ²
2. საზაფხულო ფართობი ---- 9.1 მ²

საერთო ფართობი ----- 61.7 მ²

დამკვეთი: შპს "კორპანისი ვილა რეზიდენსი"

მისამართი: ქ. თბილისი, დასახლება ოქროყანა, ნაკვ: (002/105)

პროექტის სახელწოდება:
მრავალბინიანი საცხოვრებელი სახლის პროექტი

თანამდებობა	გვარი	ხელმოწერა	თარიღი
დირექტორი	ბ. მახოშვილი		27.12.14
პრ. ავტორი	ა. ჯაველიშვილი		27.12.14

შ.პ.ს. CONCEPT-STUDIO ARCHITECTURE & DESIGN

მისამართი: უშანგი ჩხეიძის №28
ტელ: 890 92 99 96
www.concept-studio.ge

მასშტაბი	1:100
თარიღი	27.12.14

II სართულის გეგმა

სტადია	ფურცელი	ფურცლები
პროექტი	ა -	

III სართულის გეგმა ნიშნულზე +6.60 მ. 1:100

ტერიტორიის საზღვარი

ბინა №10
1. საცხოვრებელი ფართობი - 49.8 მ²
2. საზაფხულო ფართობი ---- 16.0 მ²

საერთო ფართობი ------ 65.8 მ²

ბინა №11
1. საცხოვრებელი ფართობი - 51.4 მ²
2. საზაფხულო ფართობი ---- 16.4 მ²

საერთო ფართობი ------ 67.8 მ²

ბინა №12
1. საცხოვრებელი ფართობი - 32.7 მ²
2. საზაფხულო ფართობი ---- 7.4 მ²

საერთო ფართობი ---- 40.1 მ²

ბინა №13
1. საცხოვრებელი ფართობი - 44.5 მ²
2. საზაფხულო ფართობი ---- 7.5 მ²

საერთო ფართობი ---- 52.0 მ²

ბინა №14
1. საცხოვრებელი ფართობი - 52.6 მ²
2. საზაფხულო ფართობი ---- 9.1 მ²

საერთო ფართობი ---- 61.7 მ²

291.0 m²

დამკვეთი:	შპს "კრწანისი ველა რეზიდენსი"
მისამართი:	ქ. თბილისი, დიდუბის ოქრომყანა, ნაკვ: (002/105)

პროექტის სახელწოდება:
მრავალბინიანი საცხოვრებელი სახლის პროექტი

თანამდებობა	გვარი	ხელმოწერა	თარიღი
დირექტორი	მ. მახოვილი		27.12.14
პრ. ავტორი	ა. პაპელიშვილი		27.12.14

მასშტაბი	1:100
თარიღი	27.12.14

III სართულის გეგმა


სტადია	ფურცელი	ფურცლები
პროექტი	ა -	

ფორმატი A-3 | თბილისი 2015 წ. | პლნ. ფაილის სახელი

ექსპლიკაცია:

შ.პ.ს. CONCEPT-STUDIO ARCHITECTURE & DESIGN
მისამართი: უშანგი ჩხეიძის №28
ტელ: 890 92 99 96
www.concept-studio.ge

IV სართულის გეგმა ნიშნულზე +9.90 მ. 1:100

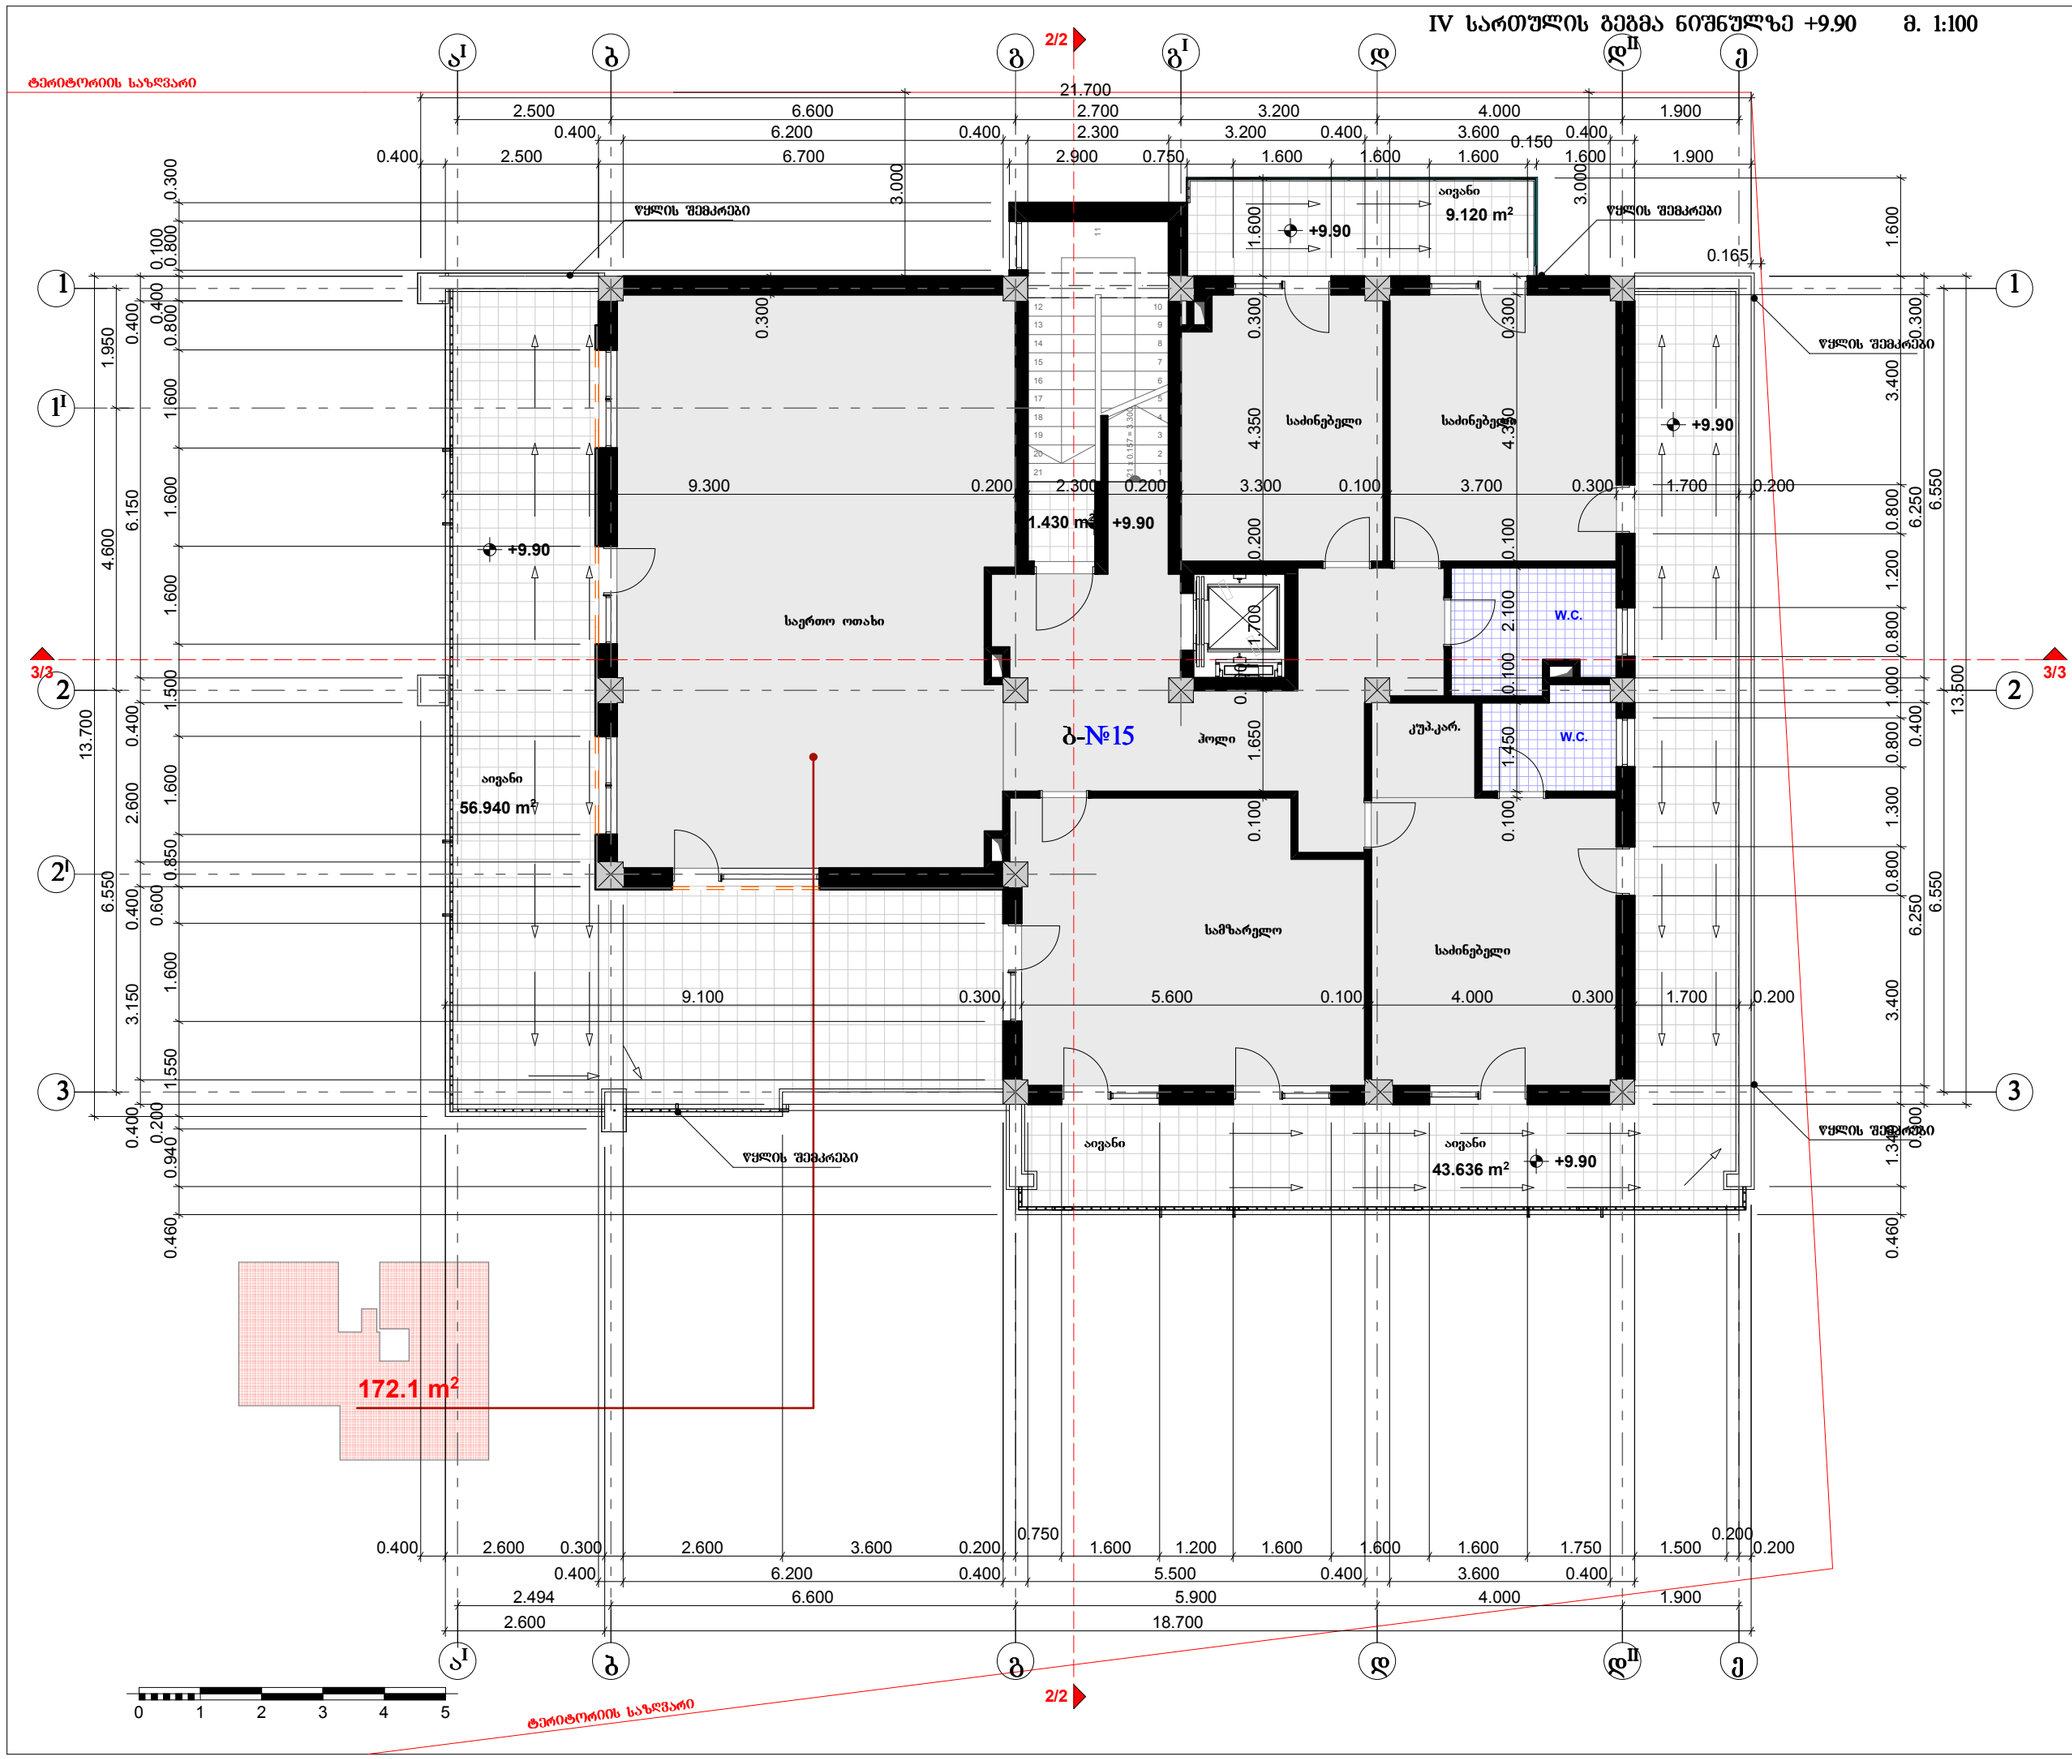

ფორმატი **A-3**	თბილისი 2015 წ.		ზედ. ფასადის სახეები

ექსპლიკაცია:

ბინა №15

1. საცხოვრებელი ფართობი - 172.1 მ²
2. საზაფხულო ფართობი ----- 100.5 მ²

საერთო ფართობი ------ 272.6 მ²

პეროზითი ნიშნები:

208.2 m²

დამკვეთი: შპს "კრწანისი ვილა რეზიდენსი"

მისამართი: ქ. თბილისი, დიდუბის ოქრუაშვილი, ნაკვ: (002/105)

პროექტის სახელწოდება:
მრავალბინიანი საცხოვრებელი სახლის პროექტი

თანამდებობა	გვარი	ხელმოწერა	თარიღი
დირექტორი	მ. მახროვილი		27.12.14
არ. ავტორი	ა. ბაველიშვილი		27.12.14

შ.პ.ს. CONCEPT-STUDIO ARCHITECTURE & DESIGN

მისამართი: უშანგი ჩხეიძის №28
ტელ: 890 92 99 96
www.concept-studio.ge

მასშტაბი	1:100
თარიღი	27.12.14

IV სართულის გეგმა

სტადია	შენიშვნა	შენიშვნები
პროექტი	ა -	

V სართულის გეგმა ნიშნულზე +13.20 მ. 1:100

ტერიტორიის საზღვარი

ბ-№16

ტერასა
112.938 m²

w.c.

საძინებელი

ჰოლი

საერთო ოთახი

სამზარეულო

68.9 m²

88.8 m²

+13.20

ფანჯრის შემკრები

2/2

3/3

0 1 2 3 4 5

ფორმატი A-3 | თებერვალი 2015 წ. | პროექტის სახელი

ექსპლიკაცია:

ბინა №16

1. საცხოვრებელი ფართობი - 68.9 მ²
2. საზაფხულო ფართობი ----- 112.9 მ²

საერთო ფართობი ------ 181.8 მ²

პირობითი ნიშნები:

დამკვეთი:	შპს "ქოლანისი ვილა რეზიდენსი"		
მისამართი:	ქ. თბილისი, ვაკის რაიონი, ოქროყანა, ნაკვ: (002/105)		
პროექტის სახელწოდება:	მრავალბინიანი საცხოვრებელი სახლის პროექტი		
თანამდებობა	გვარი	ხელმოწერა	თარიღი
დირექტორი	ბ. მახოშვილი		27.12.14
არ. ავტორი	ა. ბაბელიშვილი		27.12.14


შ.პ.ს. CONCEPT-STUDIO ARCHITECTURE & DESIGN

მისამართი: უშანგი ჩხეიძის №28
ტელ: 890 92 99 96
www.concept-studio.ge

მასშტაბი	1:100
თარიღი	27.12.14

V სართულის გეგმა

სტადია	ფურცელი	ფურცლები
პროექტი	ა -	

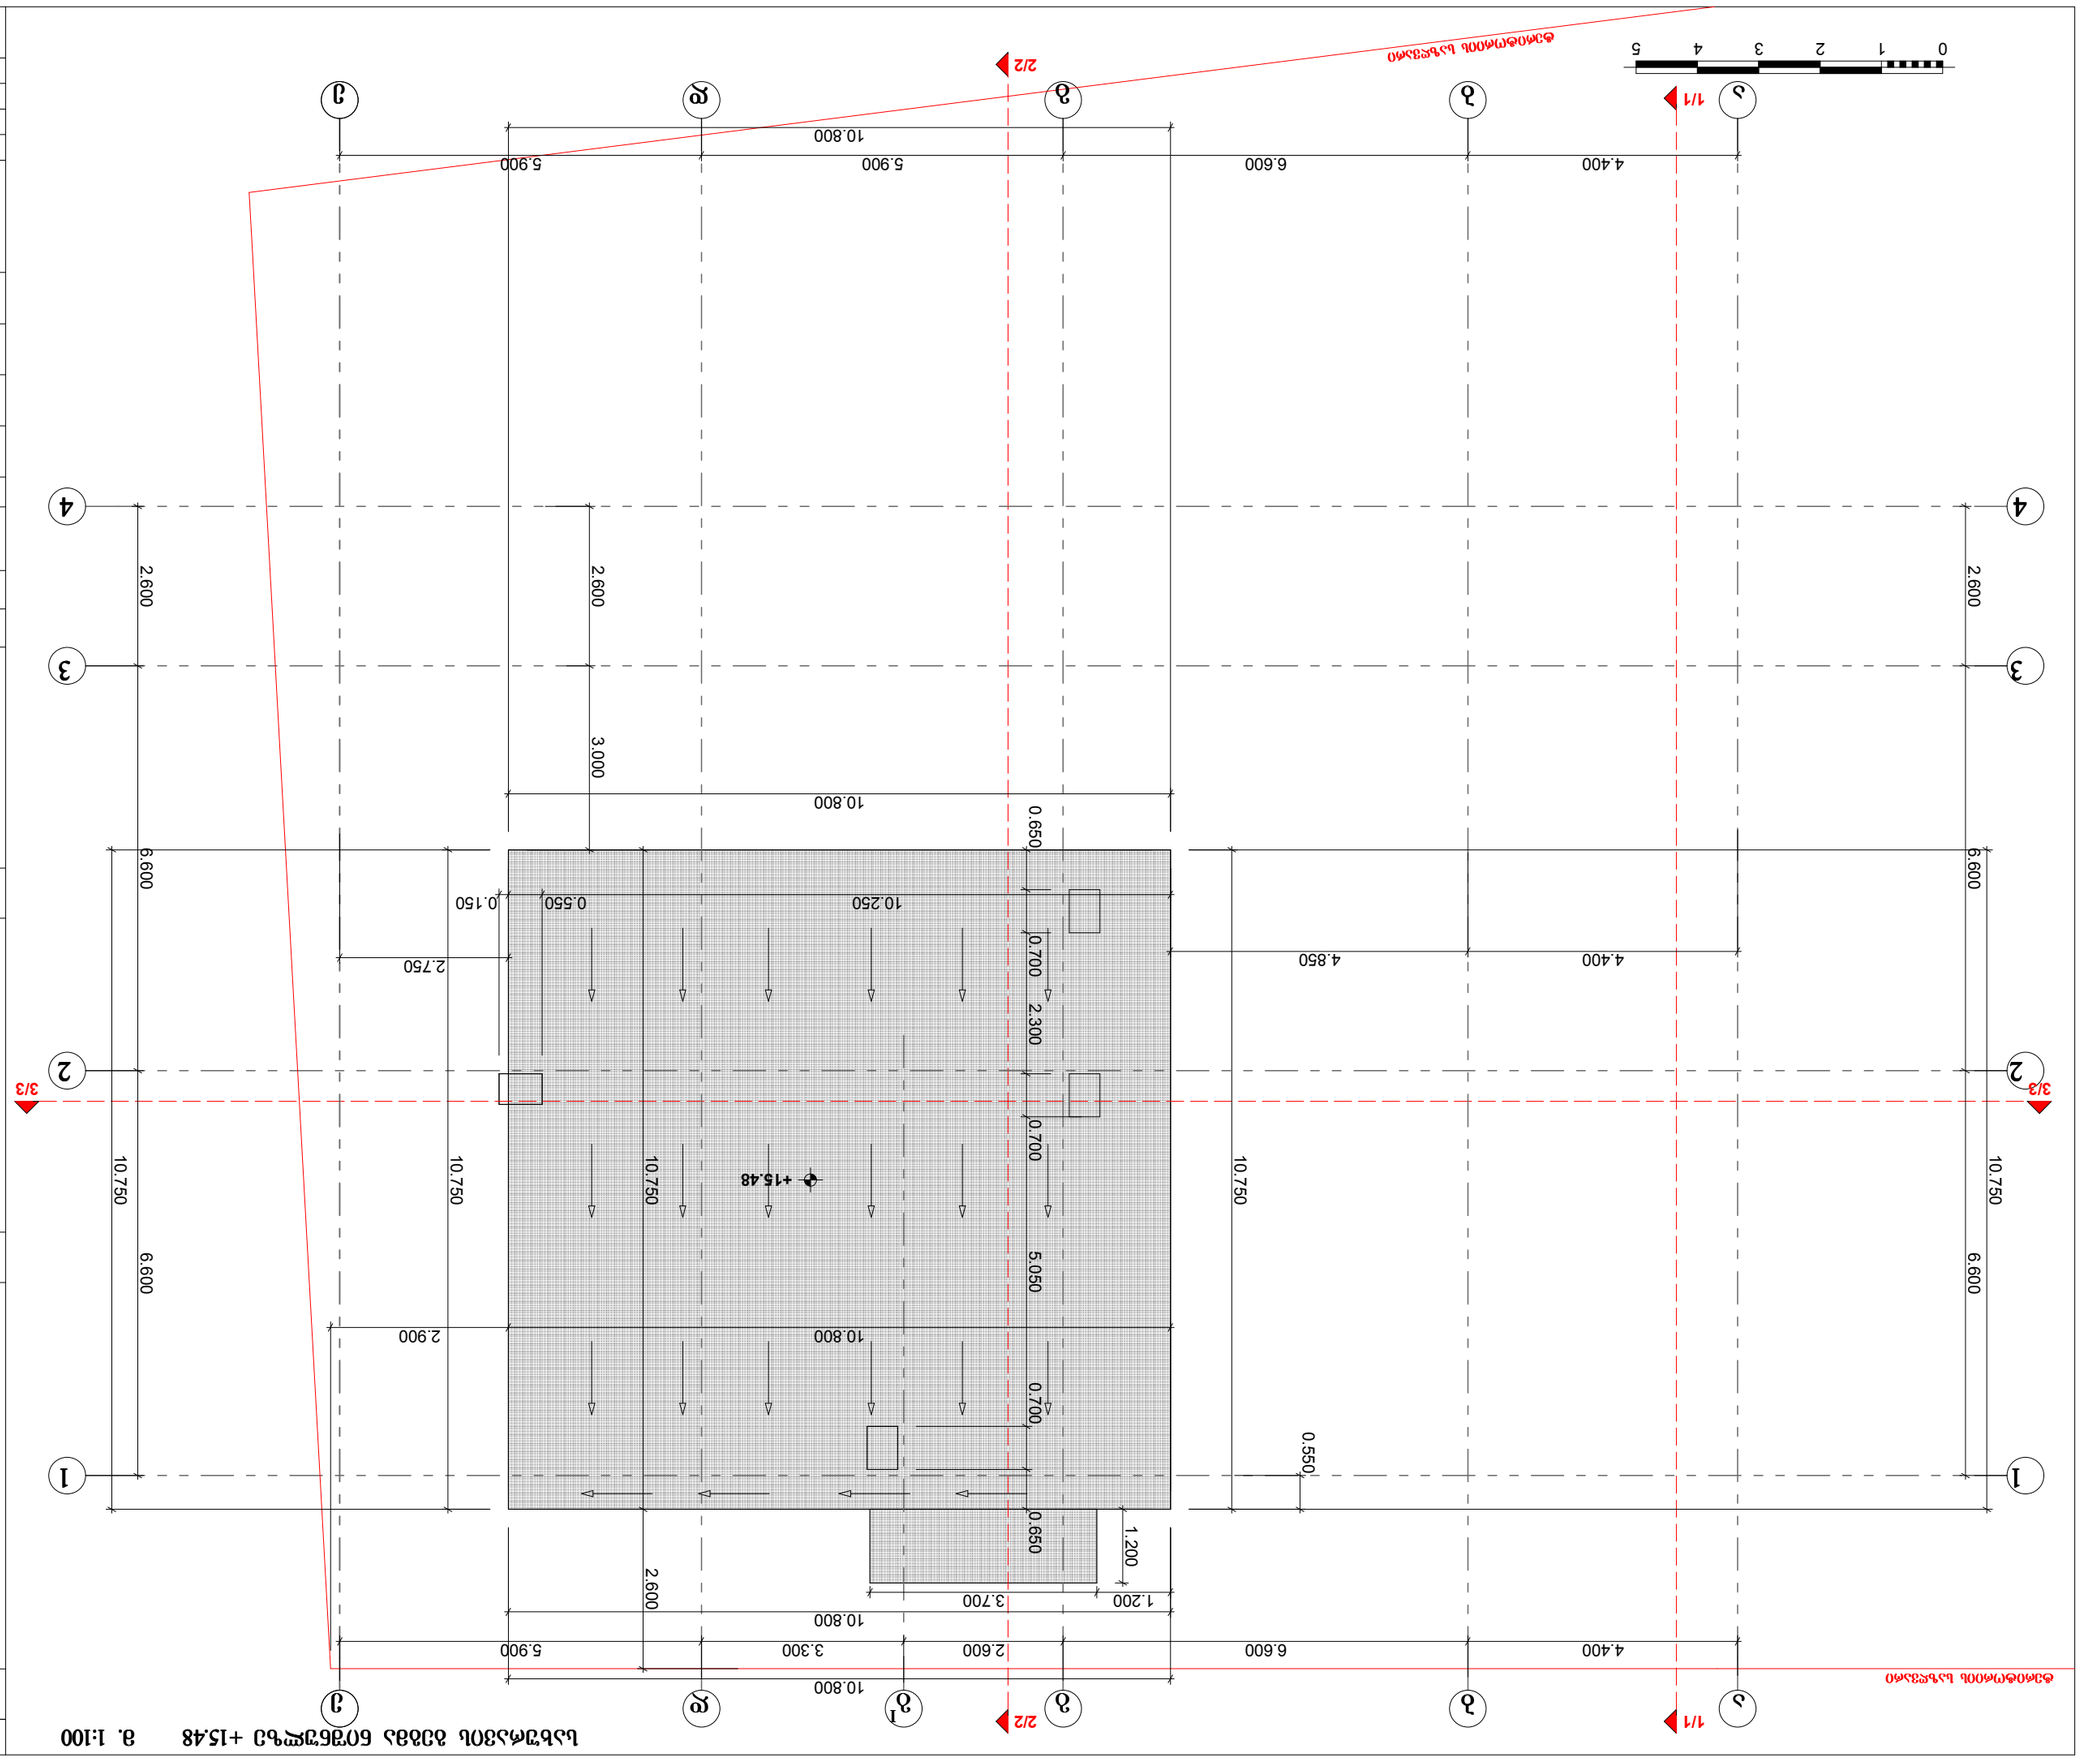

შენობა-ნაგებობა	A-3
ფურცელი	1
ფურცლების რაოდენობა	1

ავტორი			
ხელმძღვანელი			
კონსულტანტი			
ნორმათკონტროლი			
დირექტორი			

ფურცლის დასახელება	ფურც.	ხელმოწერა	თარიღი
მთავარი არქიტექტორი	ბ. ჯაფარიძე		27.12.14
მთავარი ინჟინერი	ბ. ჯაფარიძე		27.12.14
პროექტის ხელმძღვანელი			
ავტორი			

შპს „კონსეპტ-სტუდიო“	
ქ. თბილისი, ვაჟა-ფშაველას გამზ. №28	
ტელ.: 890 92 99 96	
www.concept-studio.ge	
მასშტაბი	1:100
თარიღი	27.12.14
ფურცლების რაოდენობა	ფურცელი
ბ/ფ	ბ -

ინვ. №


