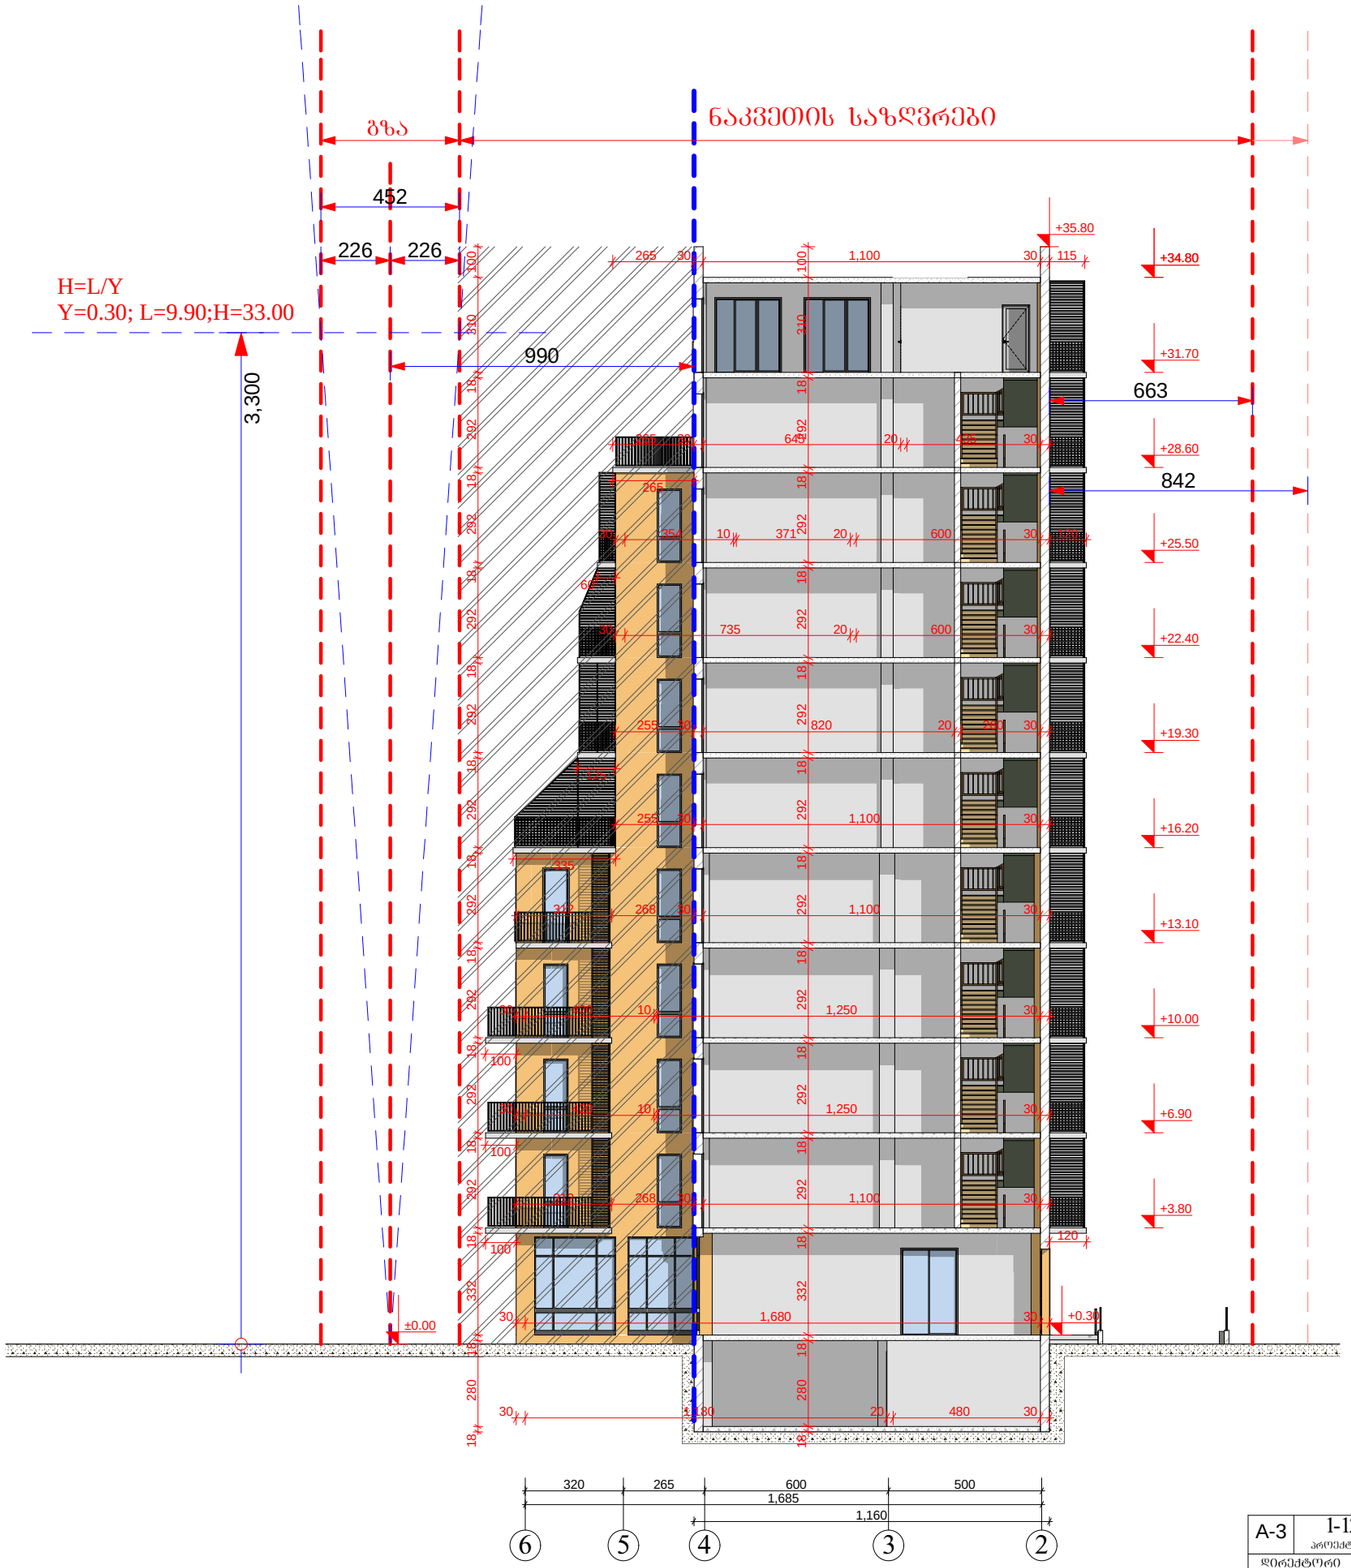

A-3	1-12 პროექტის №	დამკვეთი: "რეალ ესთეიტ კონსტრაქშენ" "Real Estate Construction"		ნახაზი: ჭრილი 6 - 2 დერძებში	პროექტის დასახელება: მრავალბინიანი საცხოვრებელი სახლი ქ. თბილისი, სოფელი დიღომი, ნაკვეთი 034/698
დირექტორი		ზ. ჟორჟაშვილი			
არქიტექტორი		მ. პაპუაშვილი			
				"Real Estate Construction" თბილისი, დიღომი, სამხედრო გზისა და ახმეტელის ჭიხის გაერთიანება ტელ: (+995) 599 555 574	მასშტაბი: 1-200 / სტადია: არქიტექტურული პროექტი / ინდექსი: / ფურც. №: 26

თარიღი 02/22/2014




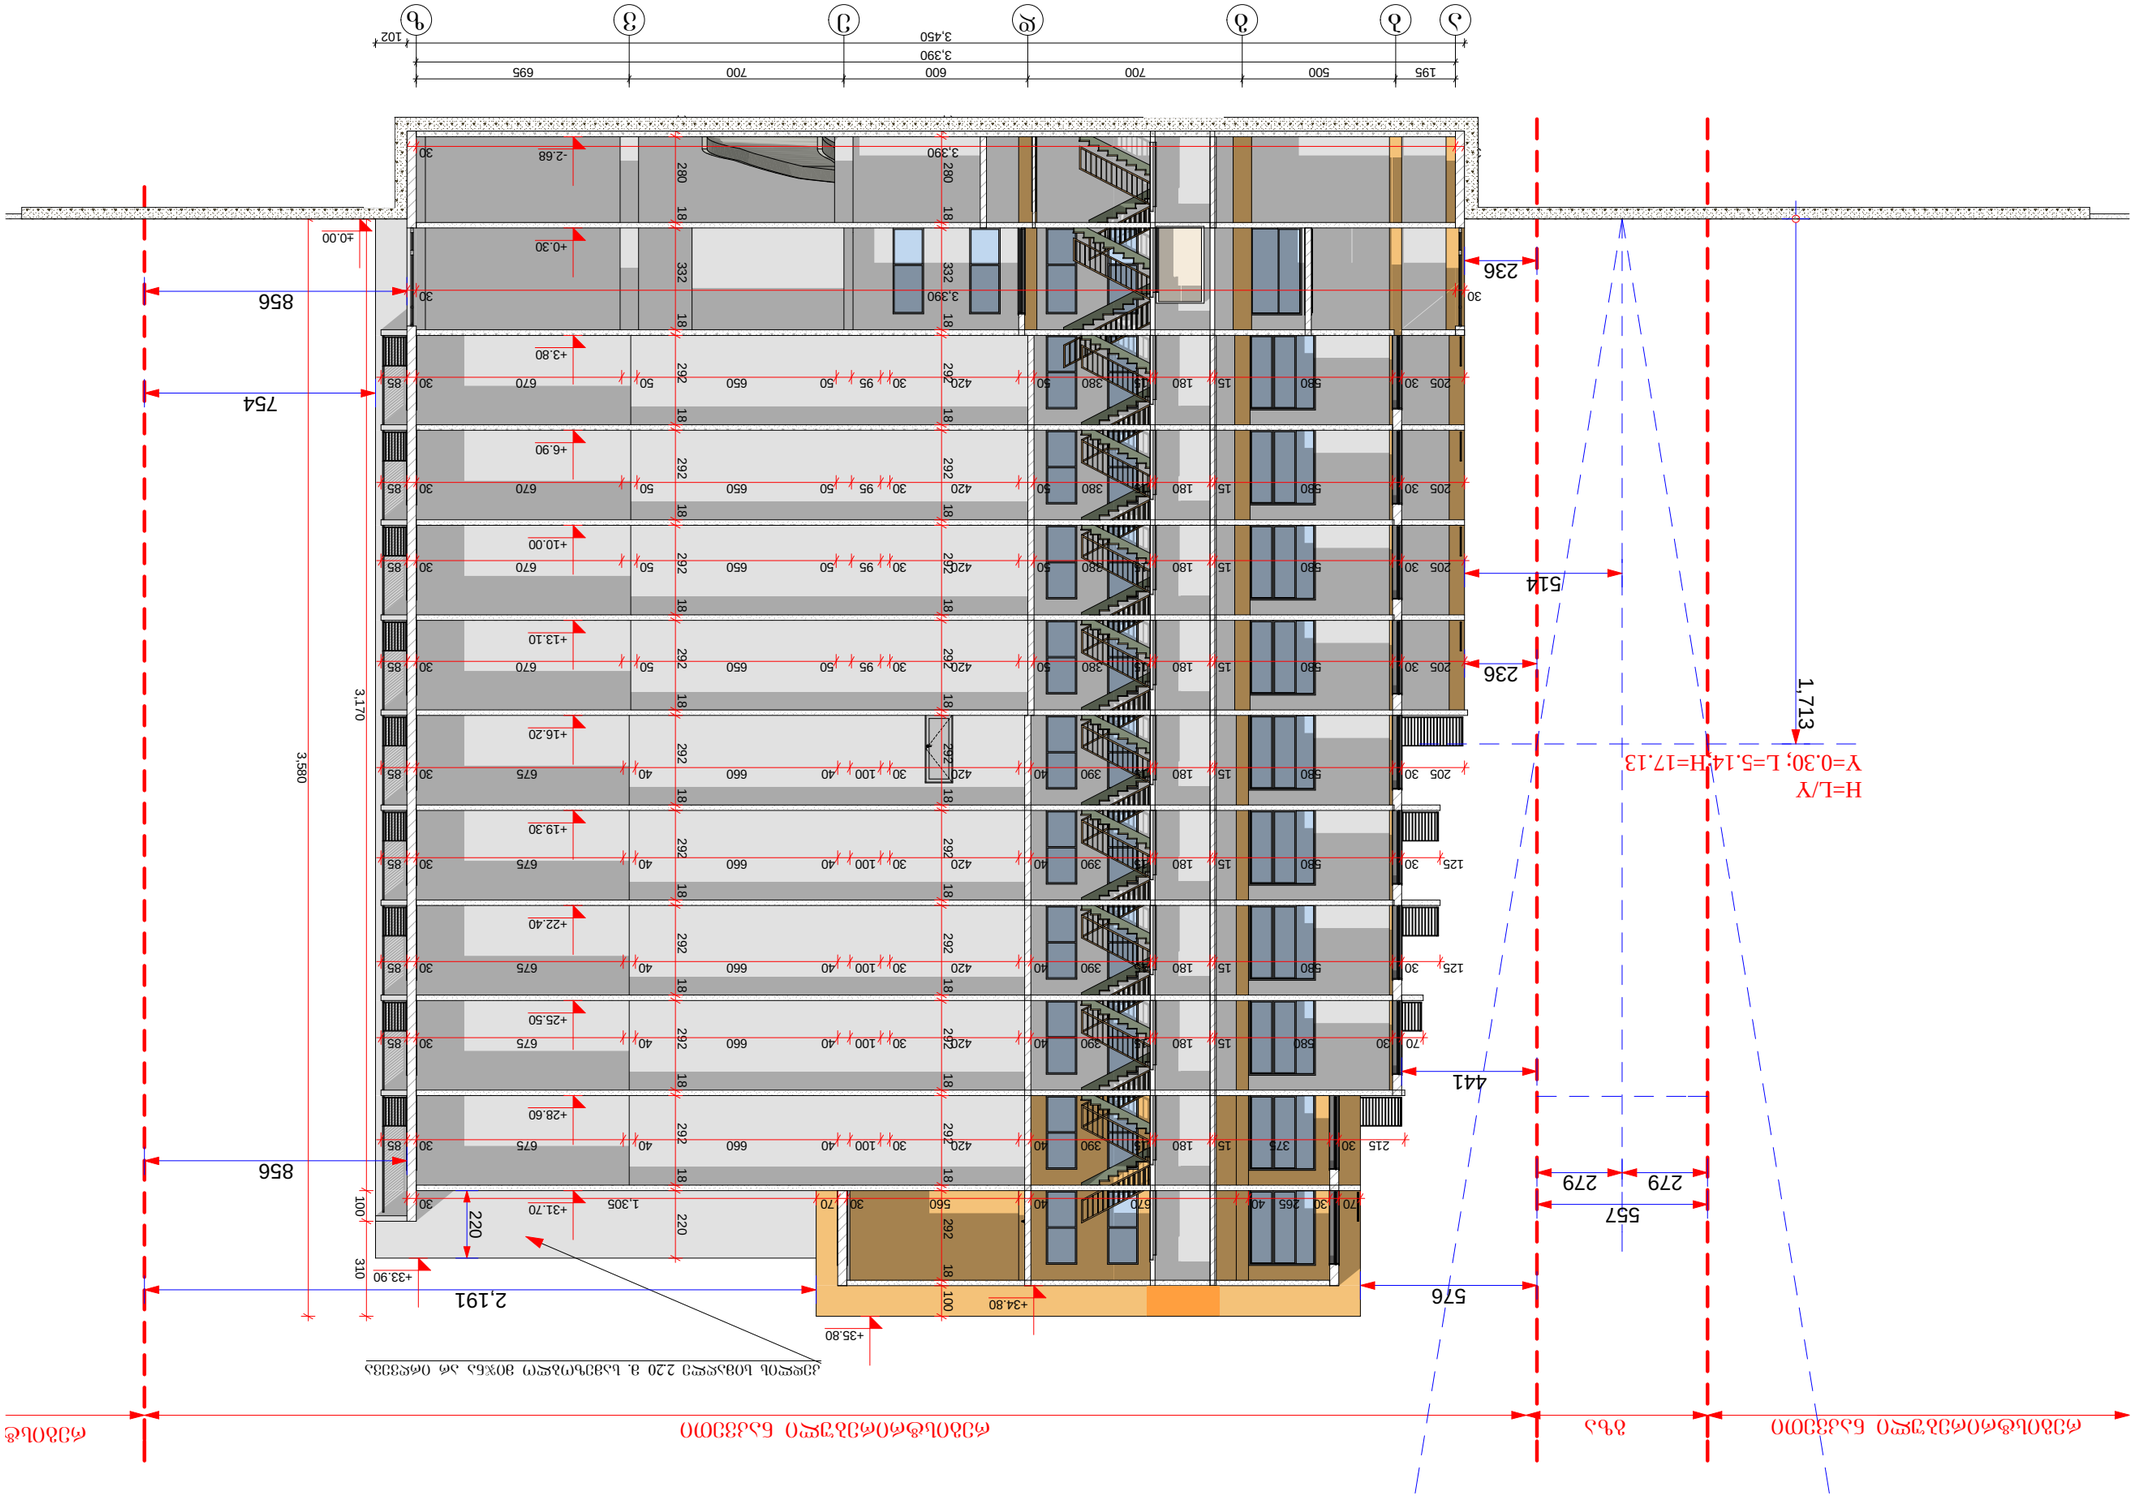


