ფასადი თ-ა ღერძებში მ. 1:150

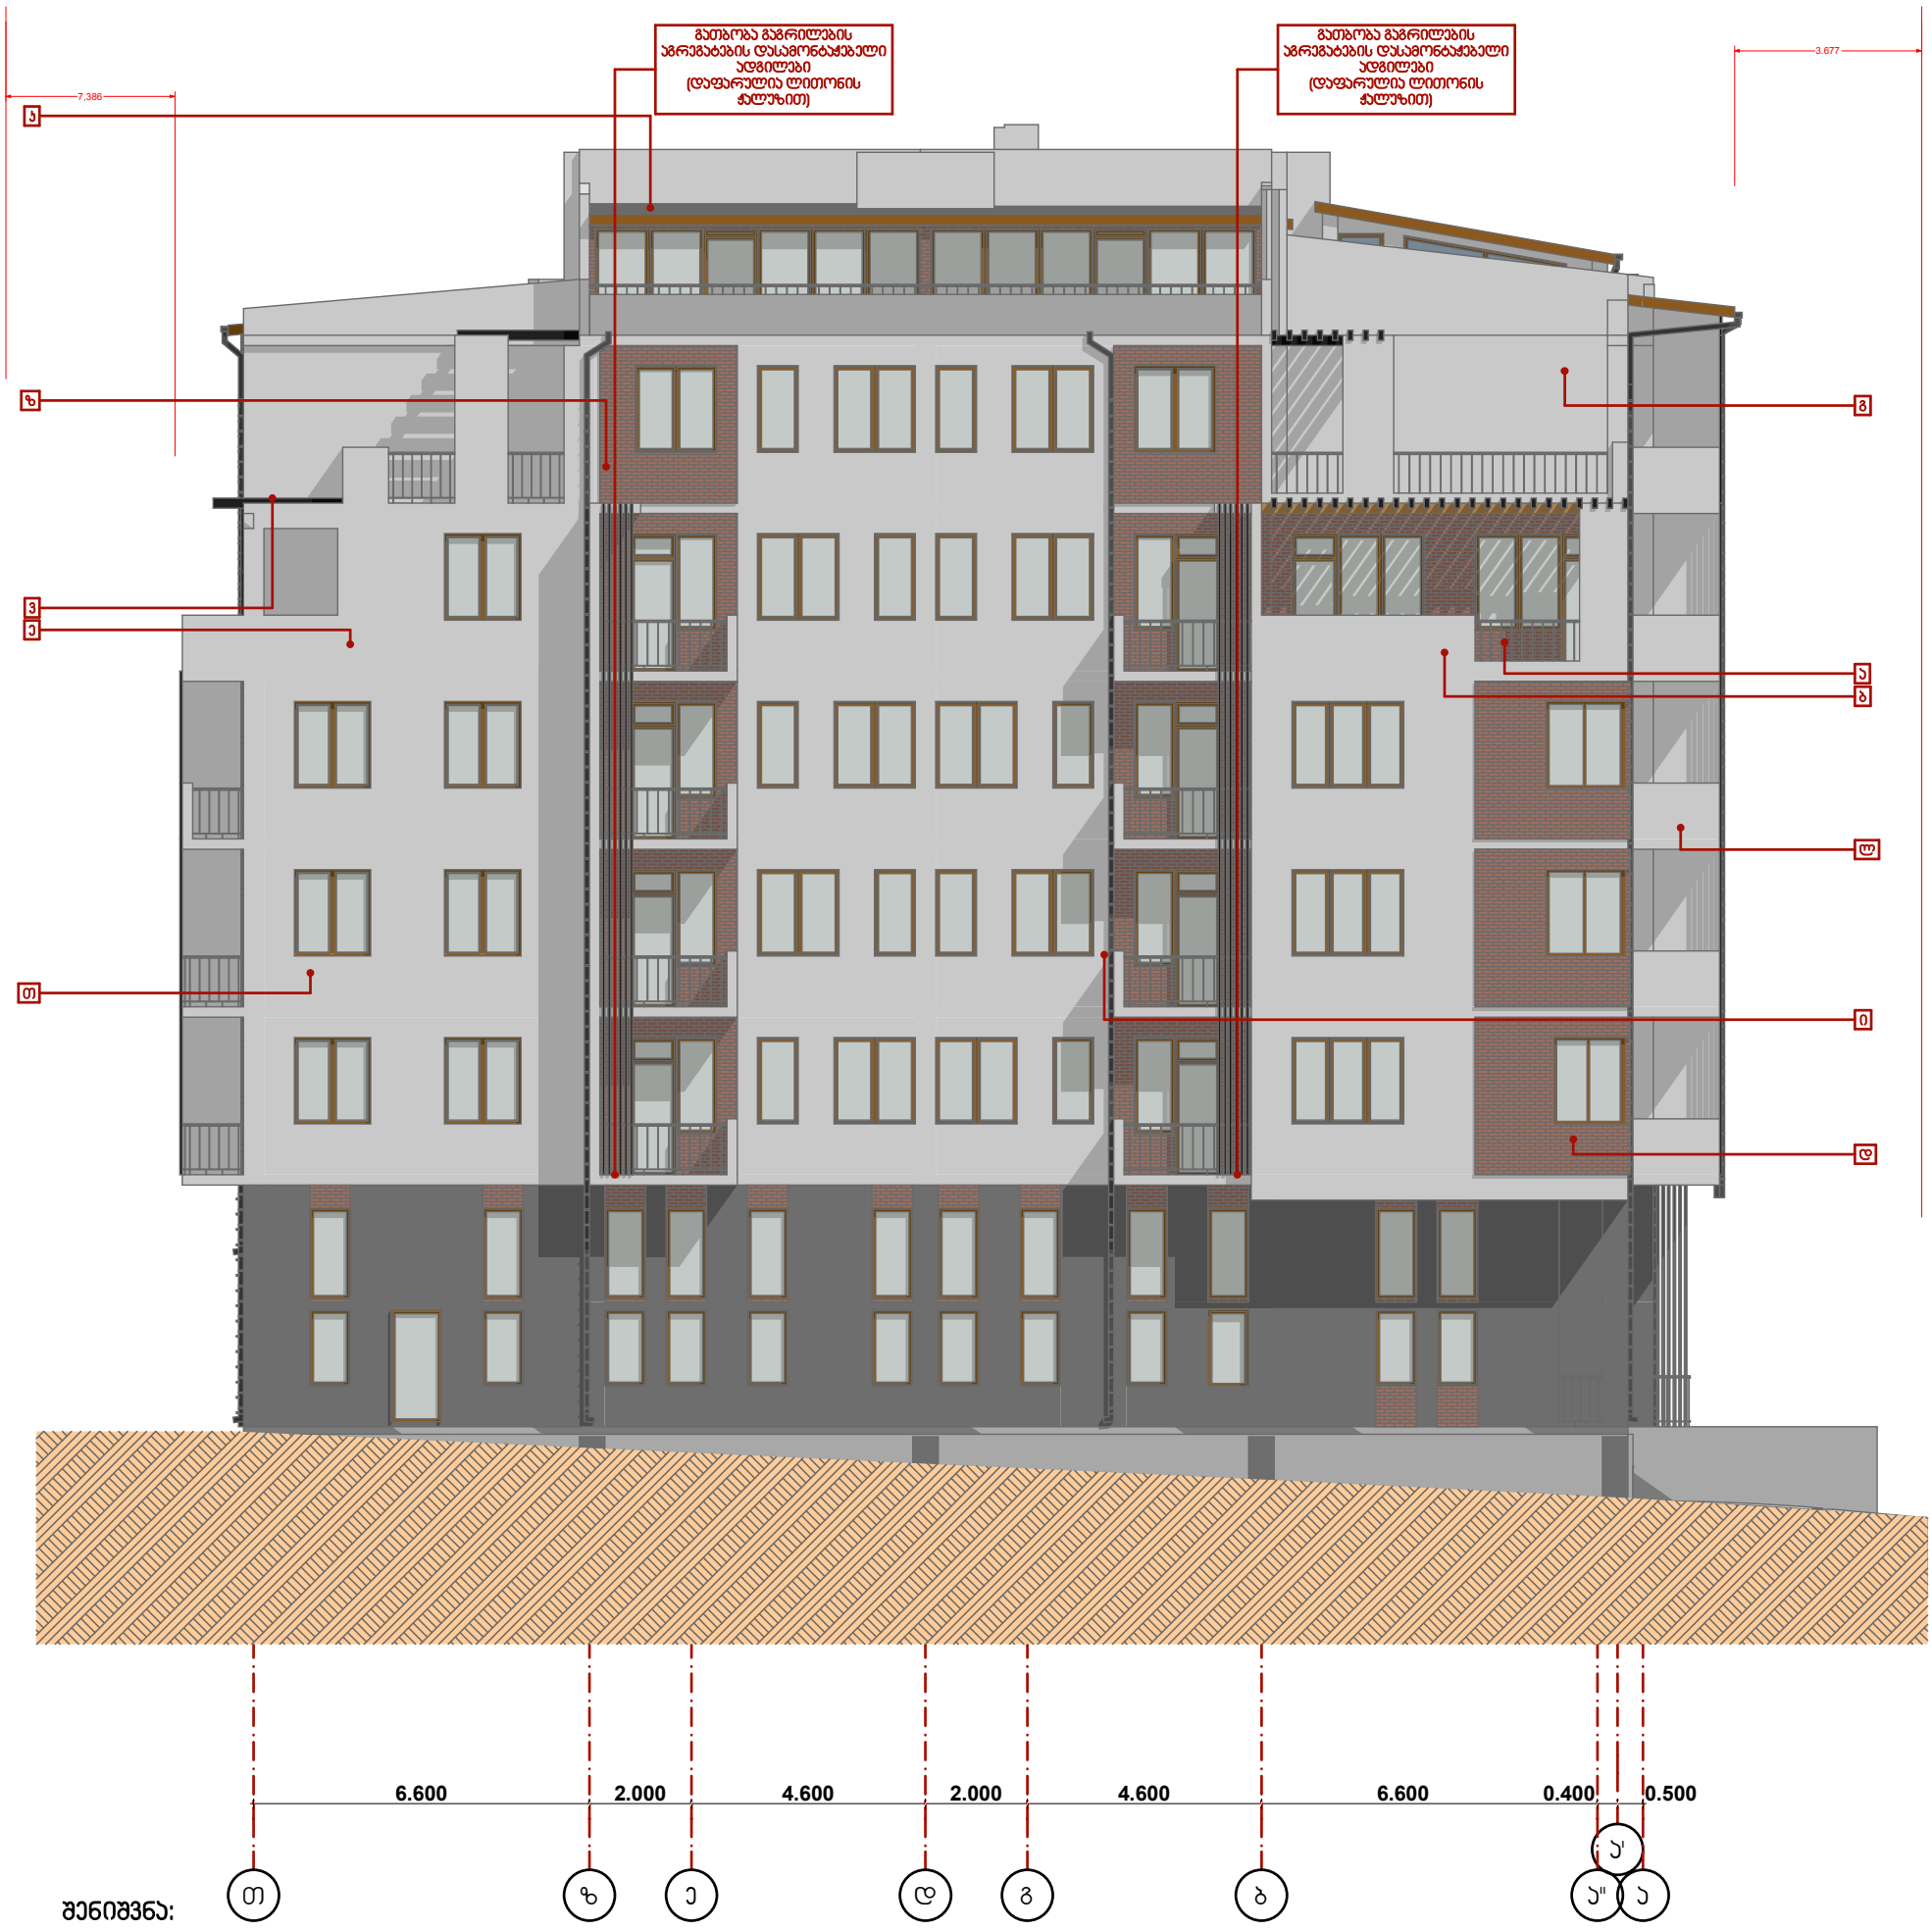

შენიშვნა:

1. პროექტში ზომები მოცემულია მმ-ში;
2. პროექტში ნიშნულები მოცემულია მ-ში;

ა. დეკორატიული აგური მოჰირკეთება;
ბ. დეკორატიული ლესვა, მაღალი ხარისხის საფასადე საღებავით დაფერვა (ტოდი-);
გ. ლითონის მილ-პვადრატის პერგოლა;
დ. ბაზალტის ქვით მოჰირკეთება;
ე. ორმაგი მინა-პაკეტი, მეტალო-პლასტმასის ალათებში (ხის ფაქტურით);
ვ. ლითონის მილპვადრატის მოაჯირი;

2014	შეზღუდული პასუხისმგებლობის საზოგადოება		ESSA	ESSA architectural workshop
დირექტორი	გ. ნანავა		ქ. თბილისი,დედოფლისწყაროს ქ. მე-5 შესახ. №1, (ნაკვეთი №52/17) -ში მდებარე, შ.პ.ს. "ვინჩი დეველოპმენტი"-ს ჯუთვნილ მიწის ნაკვეთზე, მრავალფუნქციური, მრავალბინიანი საცხოვრებელი სახლის პროექტი	სტადია / მარკა / ფ-ბი
პრ. არტორი	გ.პატარიძალიშვილი			
დაამუშავა	გ.პატარიძალიშვილი			
შეამოწმა	ხ. მახარაშვილი		ფასადი თ-ა ღერძებში მ. 1:150	პროექტი

ფასადი ა-თ ღერძებში მ. 1:150

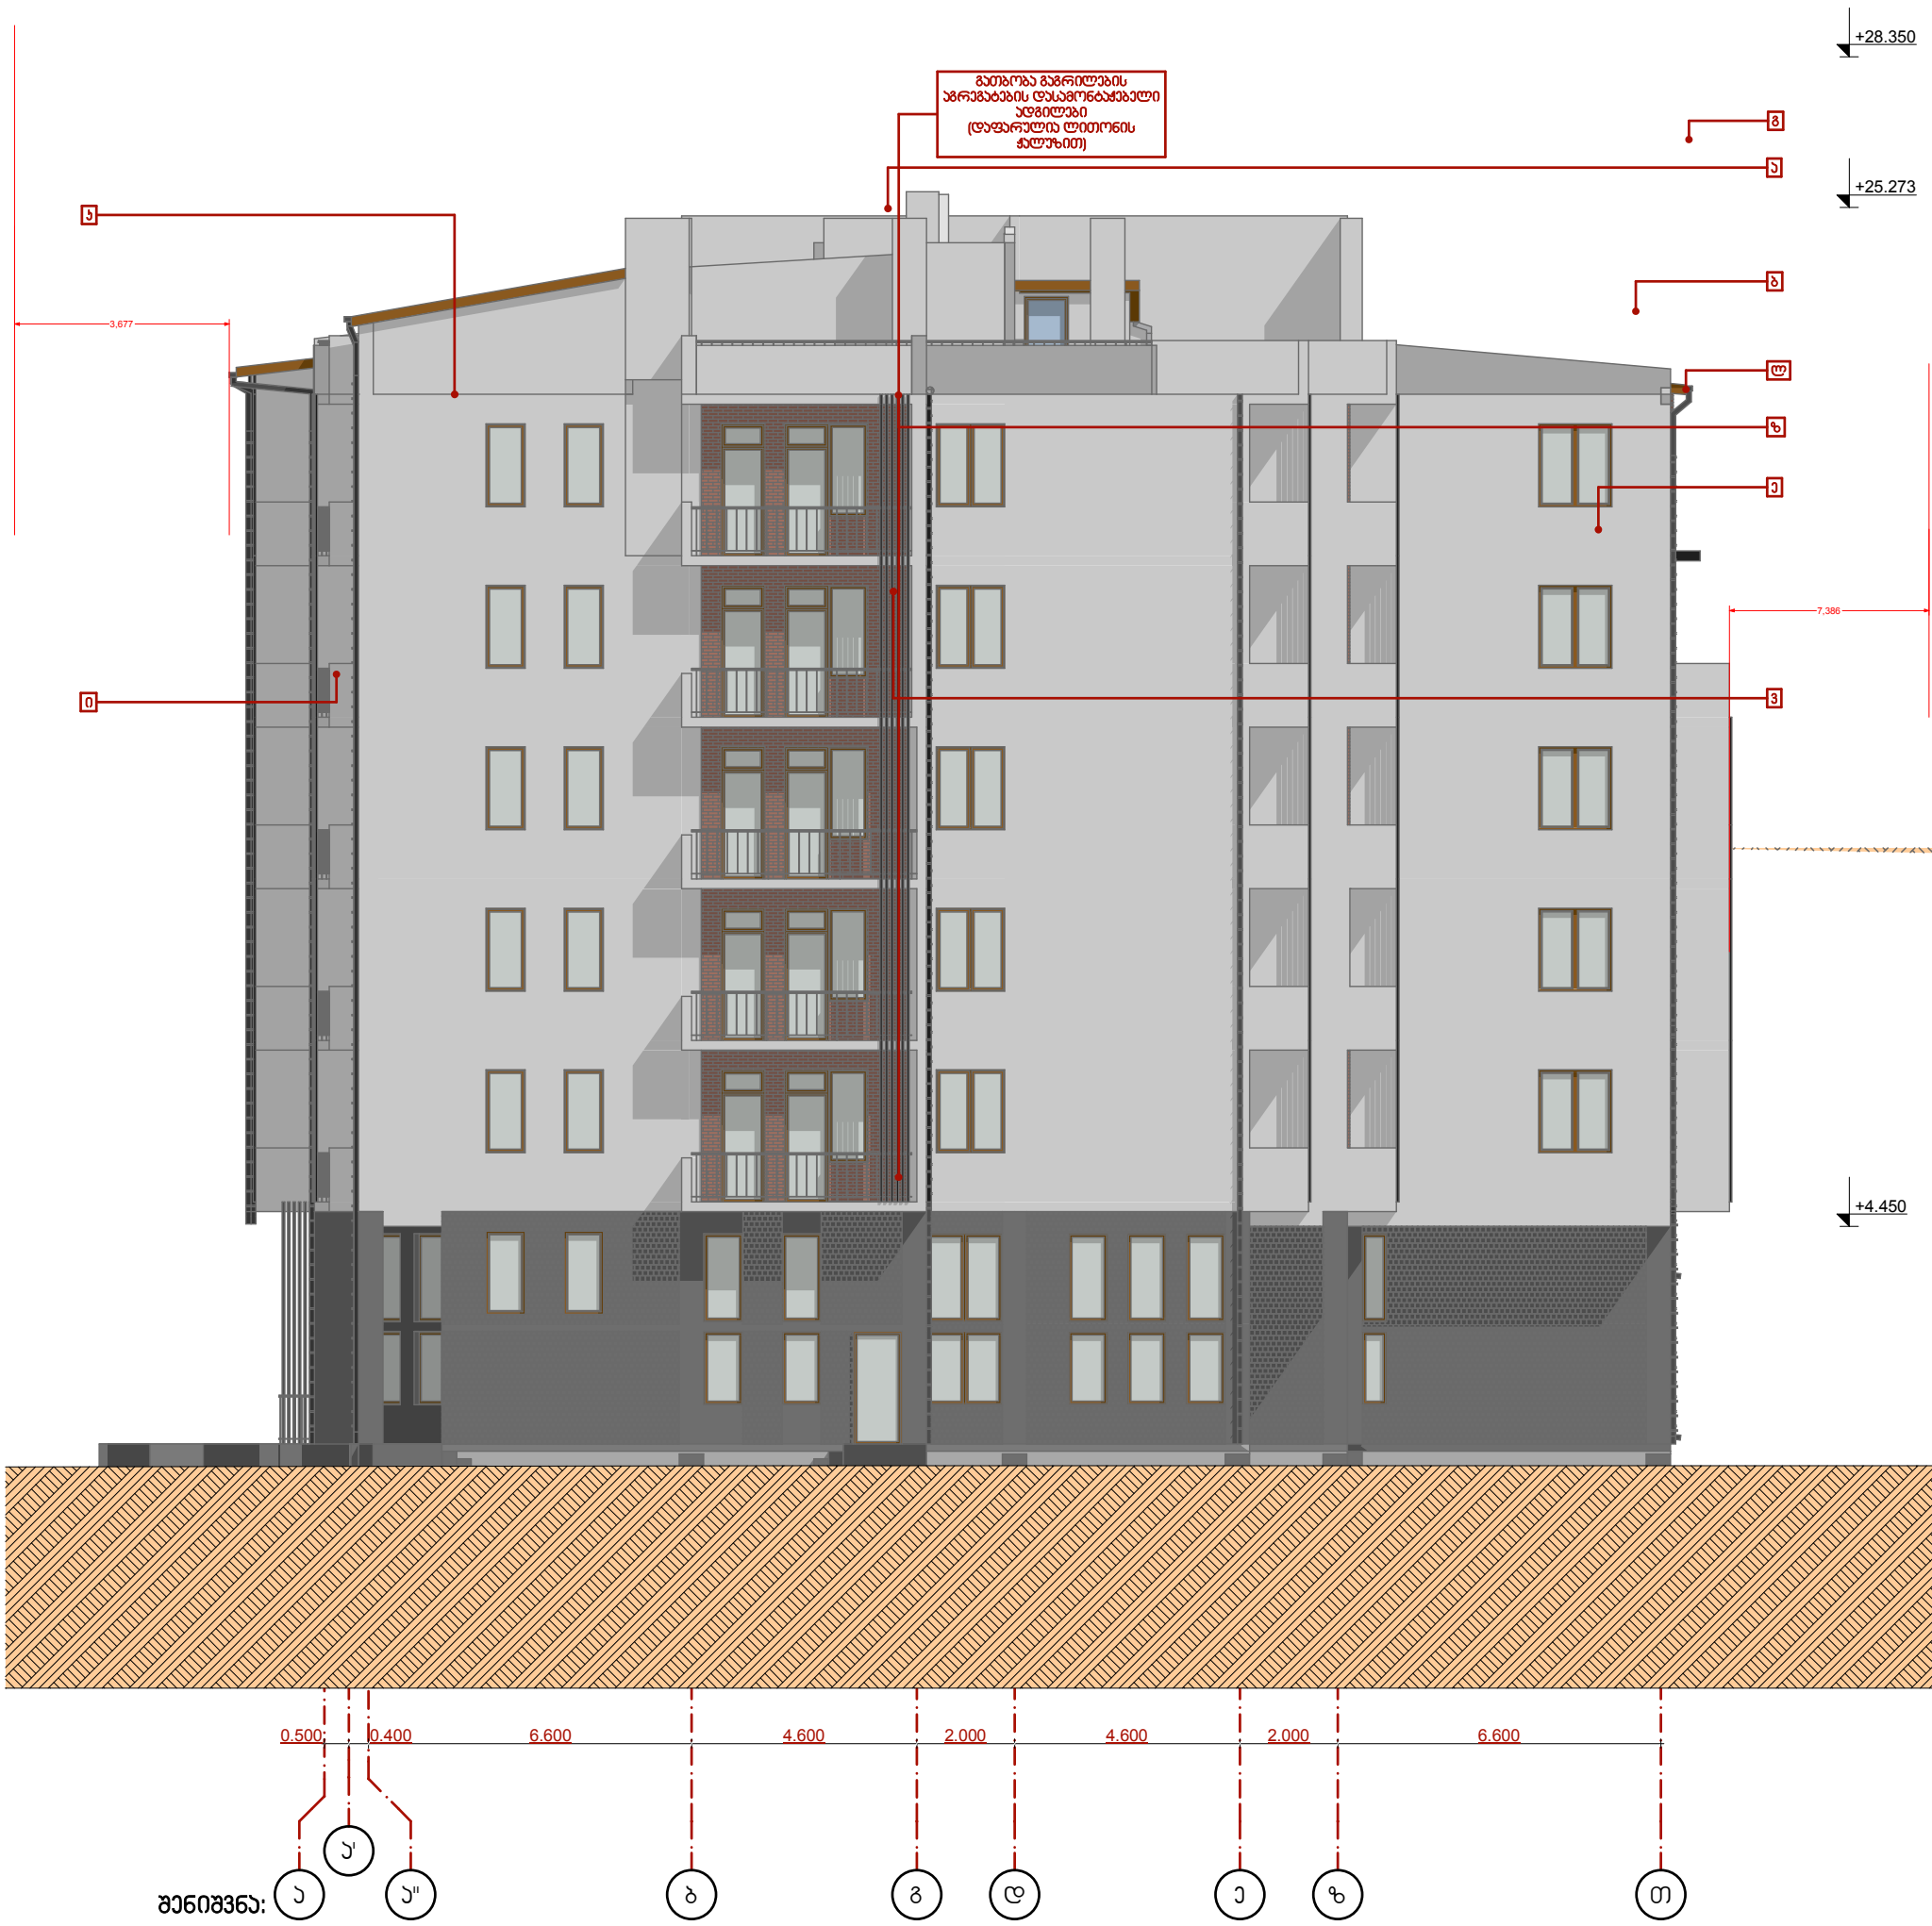

შენიშვნა:

1. პროექტში ზომები მოცემულია მმ-ში;
2. პროექტში ნიშნულები მოცემულია მ-ში;

ა. დეკორატიული აგურით მოპირკეთება;
ბ. დეკორატიული ლესვა, მაღალი ხარისხის საფასადე საღებავით დაფერვა (პოდი-);
გ. ლითონის მილ-პვადრატის პერგოლა;
დ. ბაზალტის ქვით მოპირკეთება;
ე. ორმაგი მინა-პაკეტი, მეტალო-პლასტმასის ალათებში (ხის ფაქტურით);
ვ. ლითონის მილპვადრატის მოაჯირი;
ზ. ლითონის მიპვადრატის ჟალუზი;
თ. ორმაგი მინა-პაკეტი, ალუმინის ალათებში
ი. წყალსაწრეტი მილი;
კ. მეტალო-პრამიტის ფურცლების გადახურვა;
ლ. დეკორატიული ლესვა, მაღალი ხარისხის საფასადე საღებავით დაფერვა (პოდი- ginster-30; curcuma - 25);

2014	შეზღუდული პასუხისმგებლობის საზოგადოება		ESSA	ESSA architectural workshop
დირექტორი	გ. ნანავა		ქ. თბილისი,დედოფლისწყაროს ქ. მე-ს შესახ. №1, (ნაკვეთი №52/17) -ში მდებარე, შ.პ.ს. "ვინჩი დეველოპმენტი"-ს კუთვნილ მიწის ნაკვეთზე, მრავალფუნქციური, მრავალბინიანი საცხოვრებელი სახლის პროექტი	სტადია / მარკა / ფ-ბი
პრ. არქიტორი	გ.პატარქალიშვილი			
დაამუშავა	გ.პატარქალიშვილი			
შეამოწმა	ხ. მახარაშვილი		ფასადი ა-თ ღერძებში მ. 1:150	პროექტი

ფასადი 6-1 ღერძებში მ. 1:150

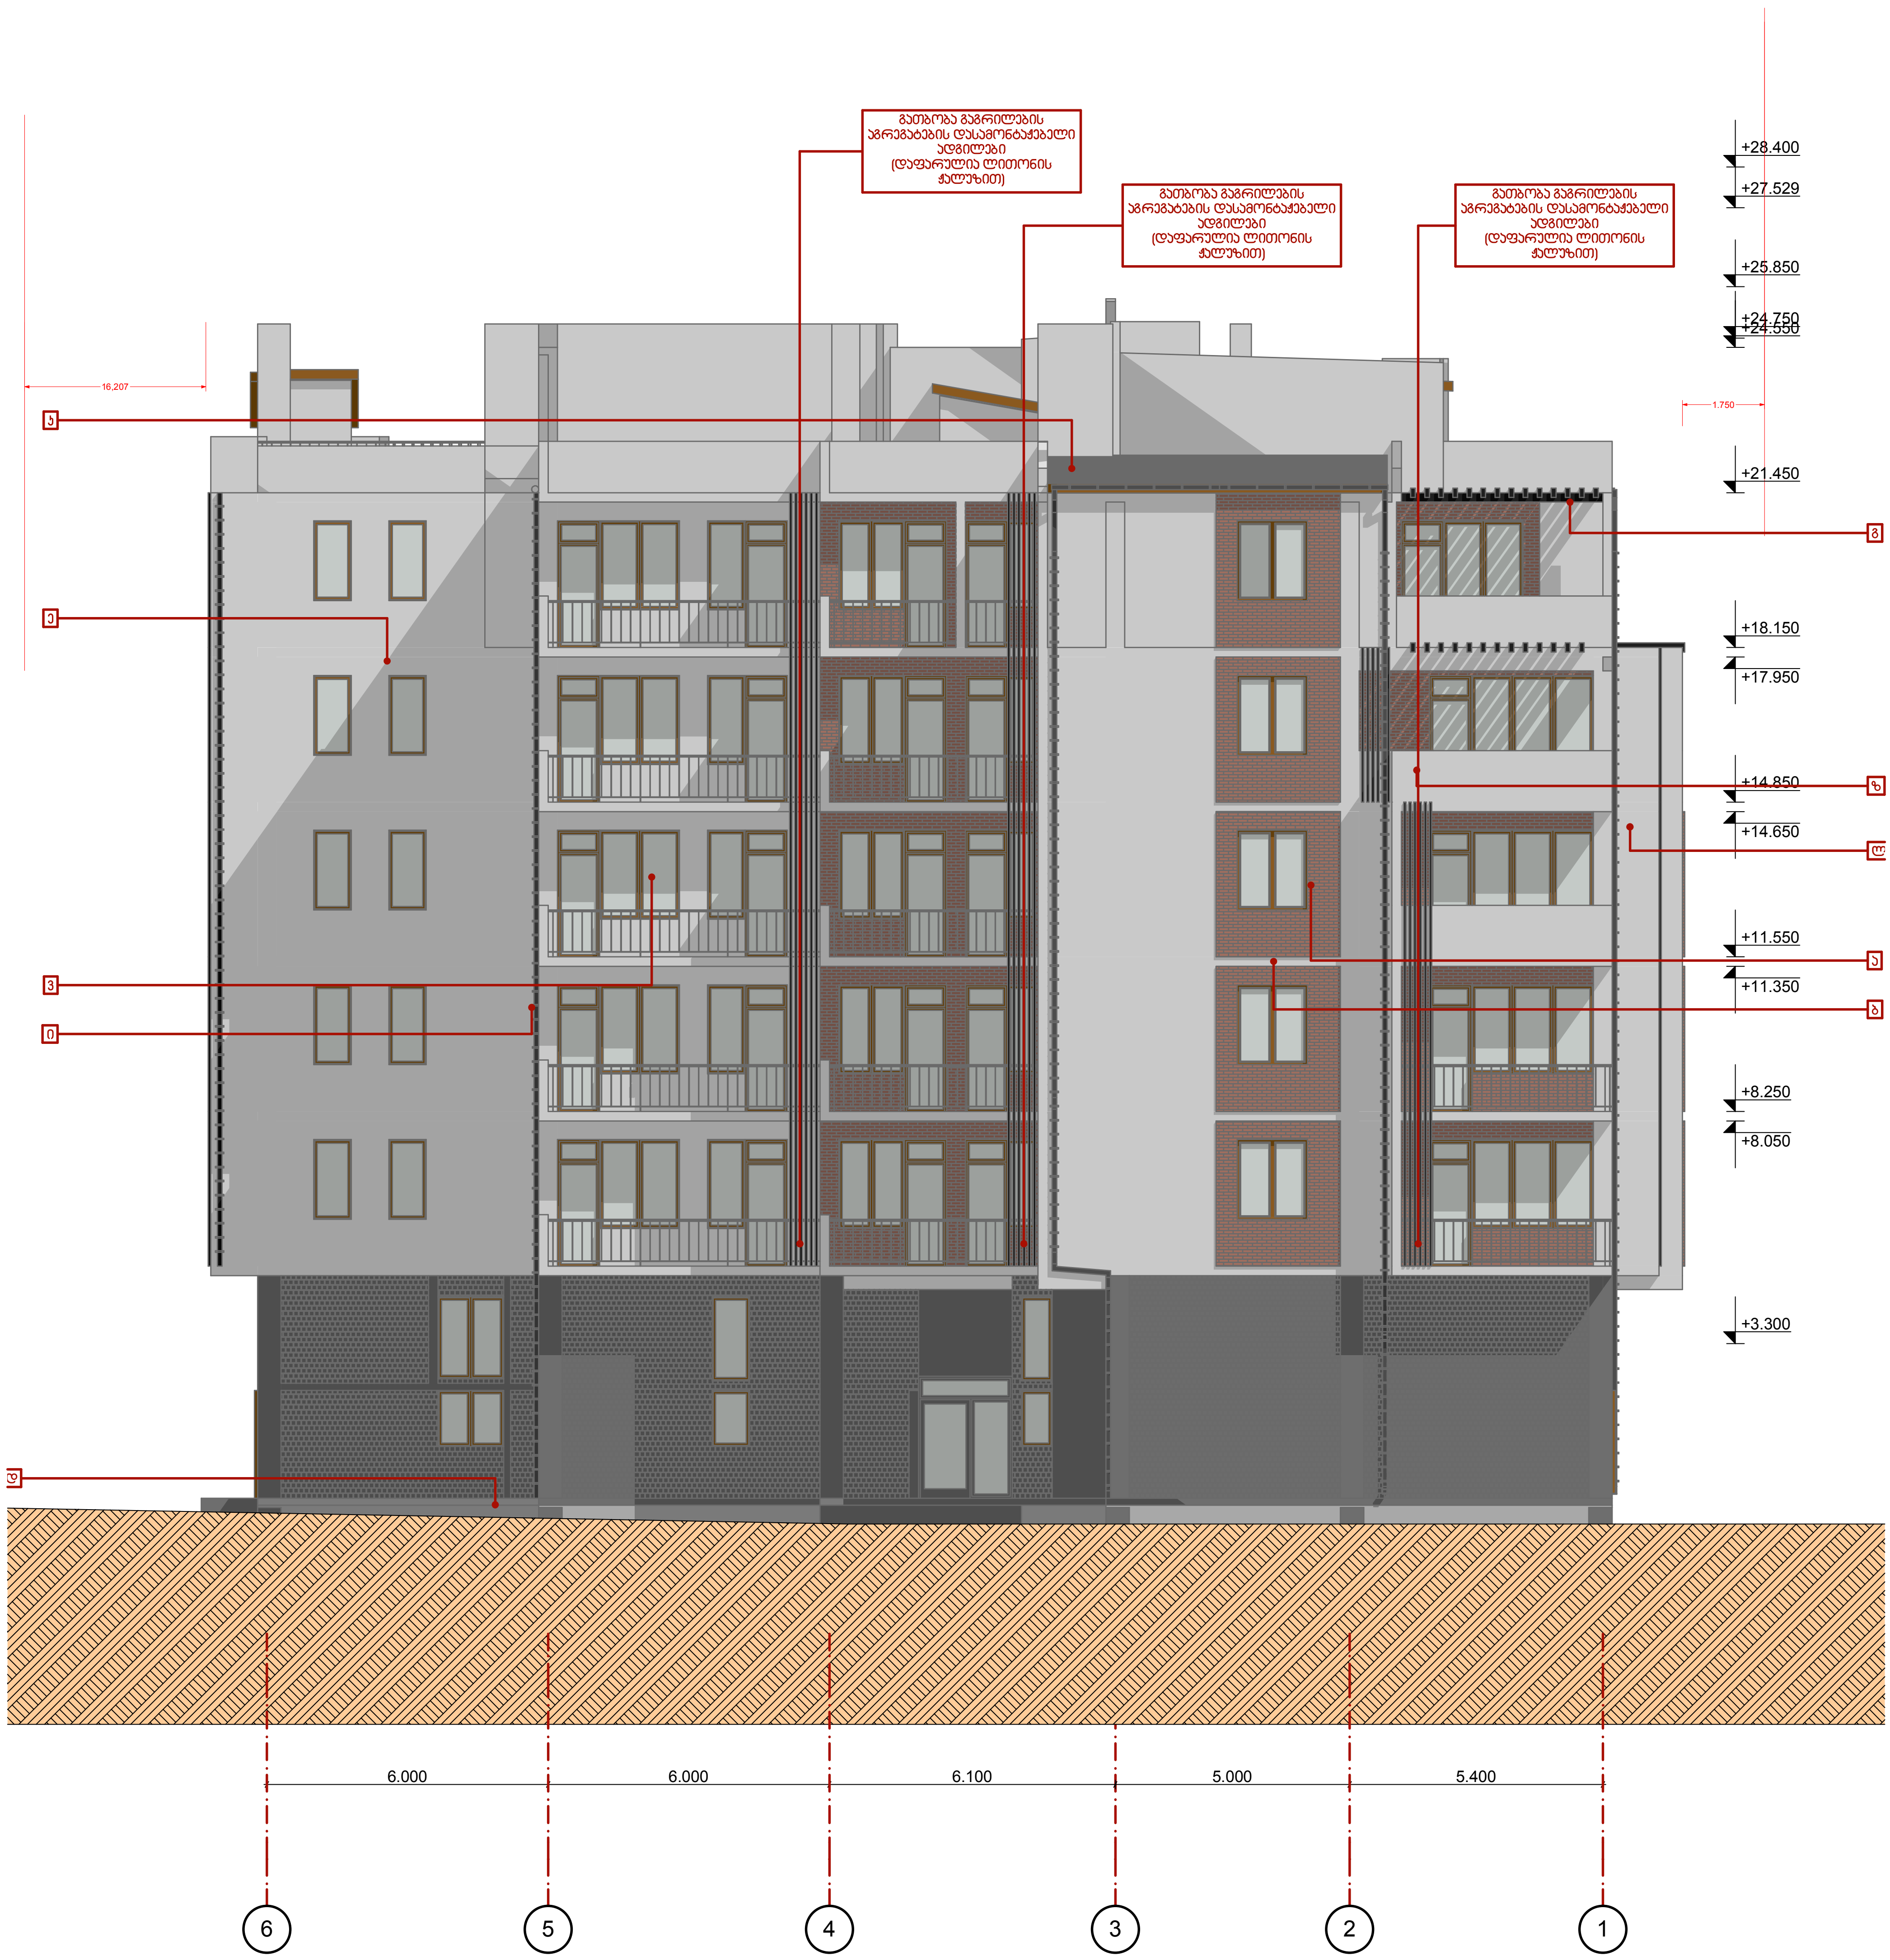

შენიშვნა:

1. პროექტში ზომები მოცემულია მმ-ში;
2. პროექტში ნიშნულები მოცემულია მ-ში;

ა. დეკორატიული აგურით მოპირკეთება;
ბ. დეკორატიული ლესვა, მაღალი ხარისხის საფასადე საღებავით დაფერვა (კოდი-);
გ. ლითონის მილ-კვადრატის პერგოლა;
დ. ბაზალტის ქვით მოპირკეთება;
ე. ორმაგი მინა-პაკეტი, მეტალო-პლასტმასის ალათებში (ხის ფაქტურით);
ვ. ლითონის მილკვადრატის მოაჯირი;
ზ. ლითონის მიკვადრატის ჟალუზი;
თ. ორმაგი მინა-პაკეტი, ალუმინის ალათებში
ი. წყალსაწრეტი მილი;
კ. მეტალო-კრამიტის ფურცლების გადახურვა;
ლ. დეკორატიული ლესვა, მაღალი ხარისხის საფასადე საღებავით დაფერვა (კოდი- ginster-30; curcuma - 25);

2014	შეზღუდული პასუხისმგებლობის საზოგადოება		ესსა	ESSA architectural workshop
დირექტორი	გ. ნანავა		ქ. თბილისი,დიდოფლისწყაროს ქ. მე-ს შესახ. №1, (ნაკვეთი №52/17) -ში მდებარე, შ.პ.ს. "ვინჩი დეველოპმენტი"-ს კუთვნილ მიწის ნაკვეთზე, მრავალფუნქციური, მრავალბინიანი საცხოვრებელი სახლის პროექტი	
პრ. ავტორი	გ.პატარქალიშვილი			
[illegible]	[illegible]			სტადია | მარკა | ფ-ბი
შემოწმება	ხ. მახარაშვილი		ფასადი 6-1 ღერძებში მ. 1:150	პროექტი

1 South Elevation 1:150

ფასადი 1-6 ღერძებში მ. 1:150

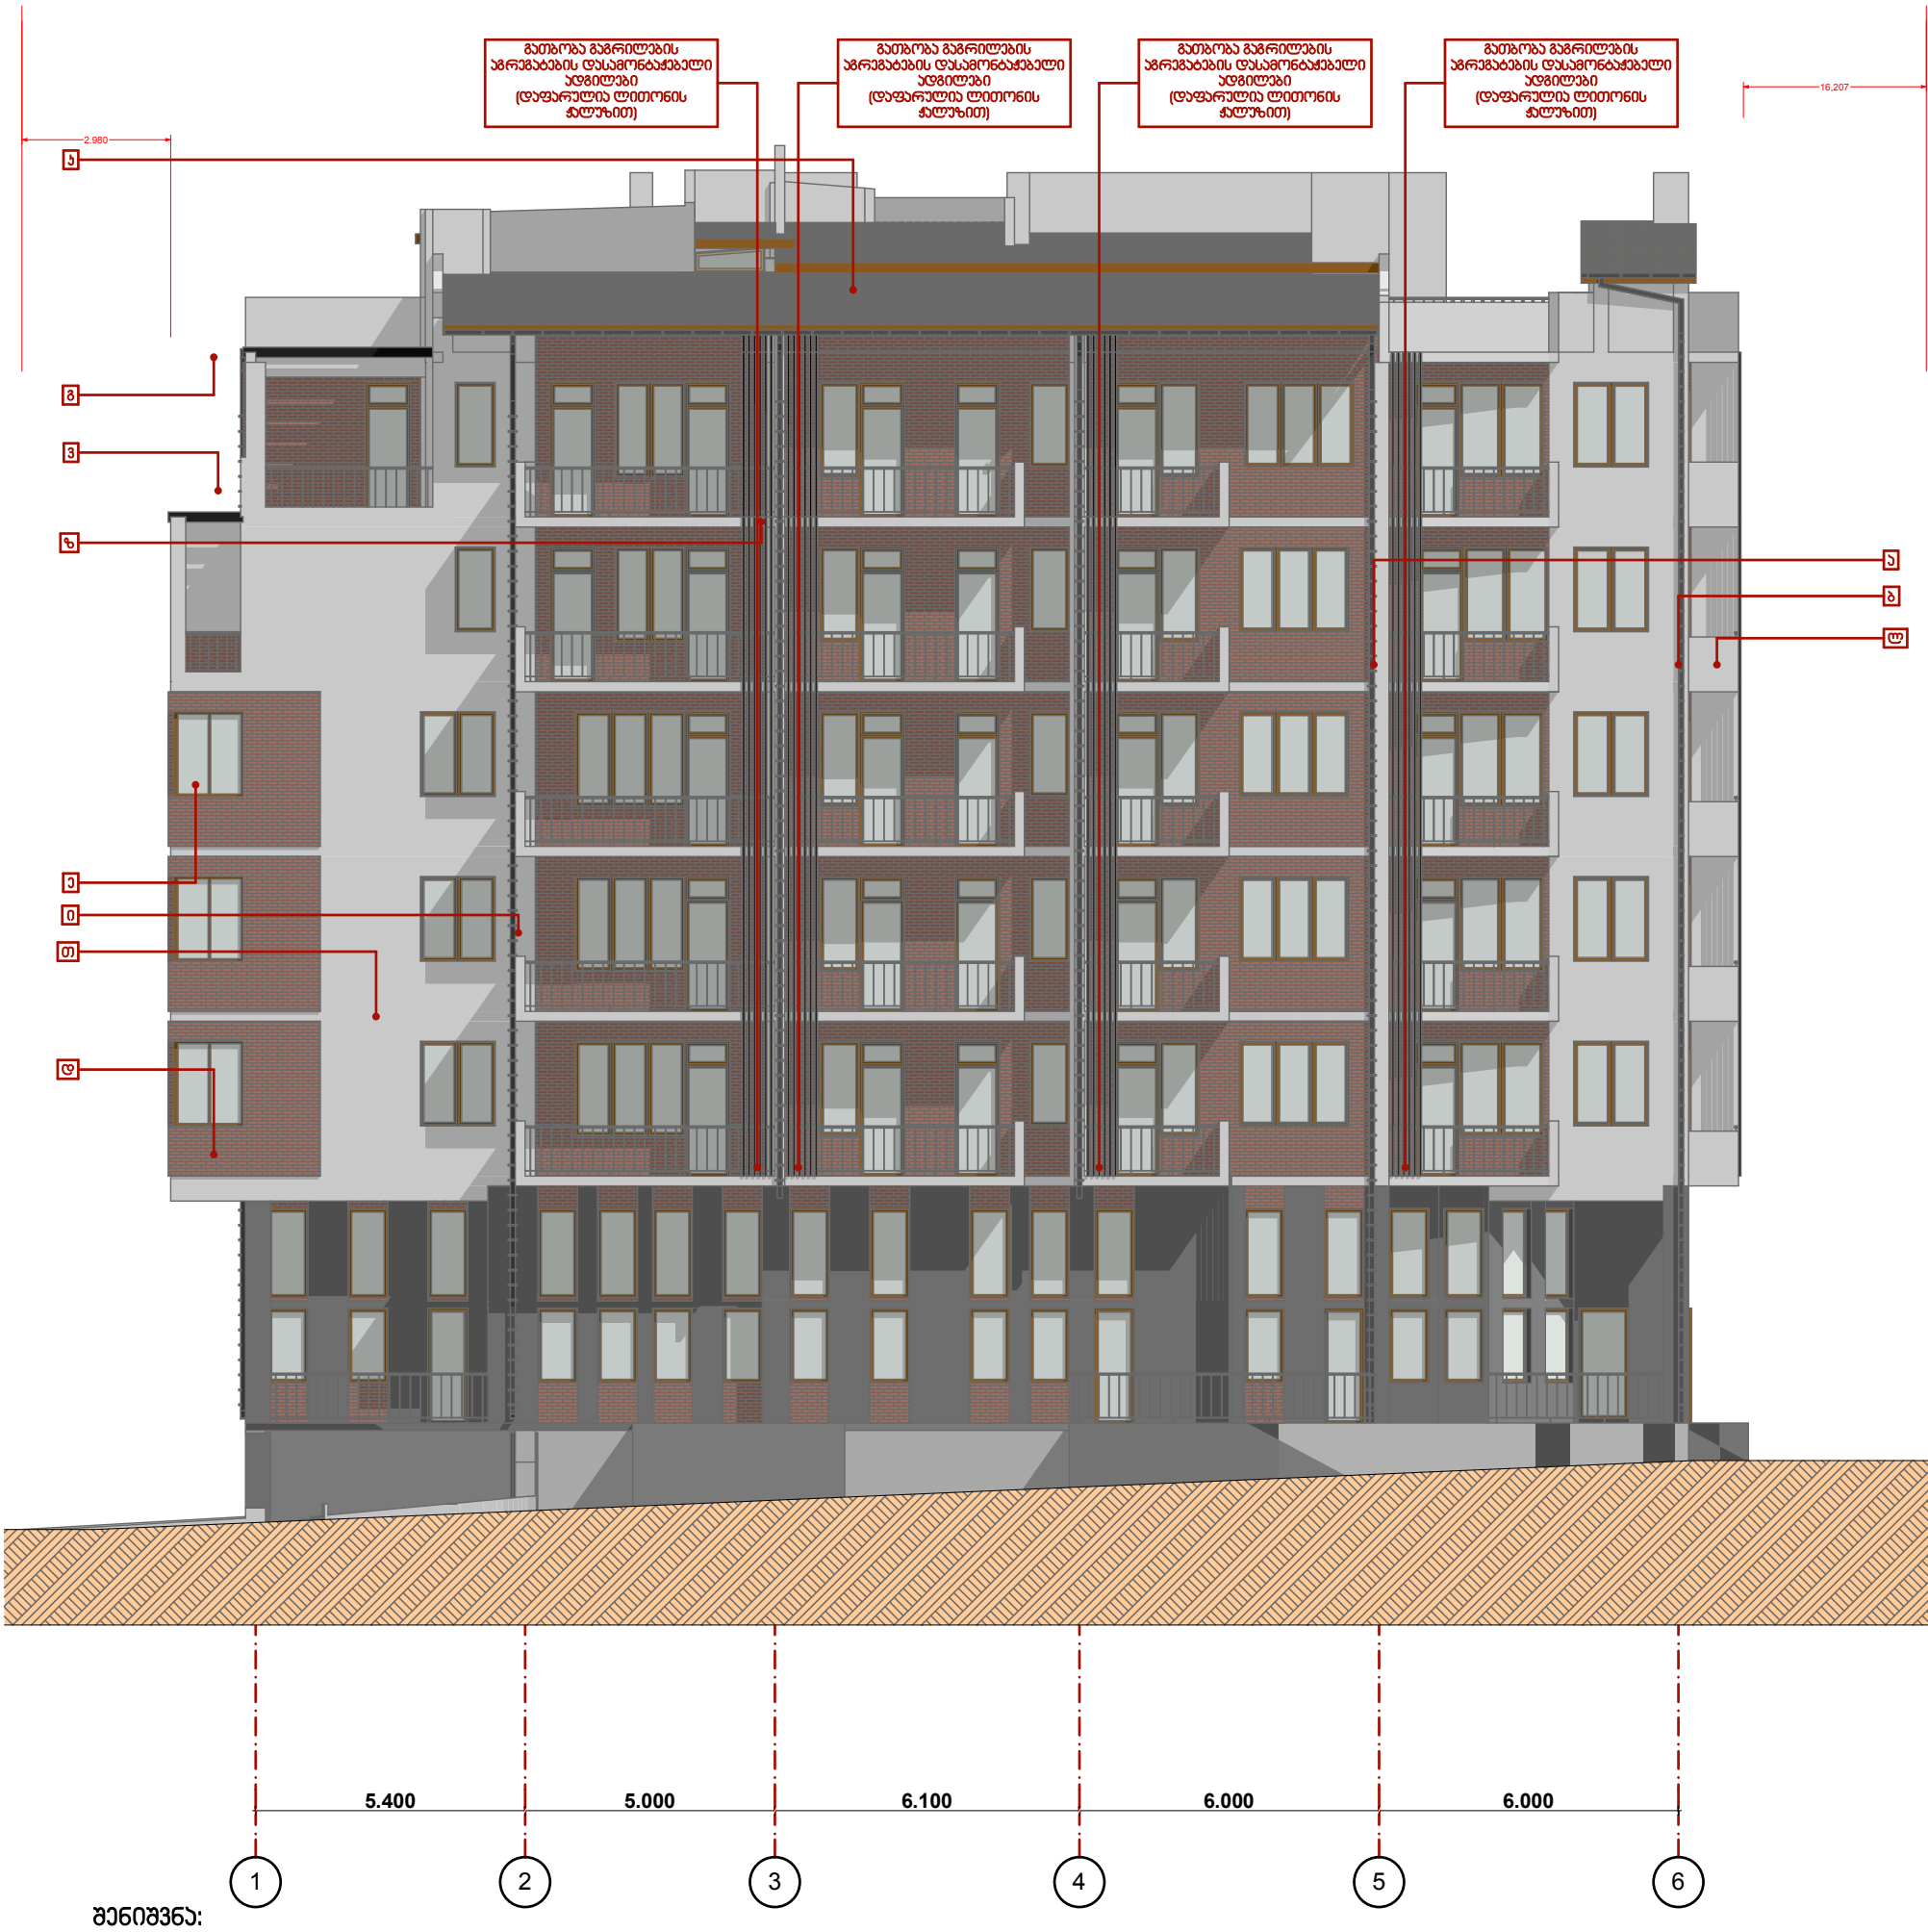

შენიშვნა:

1. პროექტში ზომები მოცემულია მმ-ში;
2. პროექტში ნიშნულები მოცემულია მ-ში;

ა. დეკორატიული აგურით მოპირკეთება;
ბ. დეკორატიული ლესვა, მაღალი ხარისხის საფასადე საღებავით დაფერვა (ტონი-);
გ. ლითონის მილ-ჰვადრატის ჰერგოლა;
დ. ბაზალტის ქვით მოპირკეთება;
ე. ორმაგი მინა-პაკეტი, მეტალო-პლასტმასის ალათებში (ხის ფაქტურით);
ვ. ლითონის მილჰვადრატის მოაჯირი;
ზ. ლითონის მილჰვადრატის ჟალუზი;
თ. ორმაგი მინა-პაკეტი, ალუმინის ალათებში
ი. წყალსაწრეტი მილი;
კ. მეტალო-პრამიტის ფურცლების გადახურვა;
ლ. დეკორატიული ლესვა, მაღალი ხარისხის საფასადე საღებავით დაფერვა (ტონი- ginster-30; curcuma - 25);

2014	შეზღუდული პასუხისმგებლობის საზოგადოება		ესსა	ESSA architectural workshop
დირექტორი	გ. ნანავა		ქ. თბილისი,დედოფლისწყაროს ქ. მე-ს შესახ. №1, (ნაკვეთი №52/17) -ში მდებარე, შ.პ.ს. "ვინჩი დეველოპმენტი"-ს კუთვნილ მიწის ნაკვეთზე, მრავალფუნქციური, მრავალბინიანი საცხოვრებელი სახლის პროექტი	სტადია / მარკა / ფ-ბი
პრ. ავტორი	გ.პატარაქალიშვილი			
დაამუშავა	გ.პატარაქალიშვილი			
შეამოწმა	ხ. მახარაშვილი		ფასადი 1-6 ღერძებში მ. 1:150	პროექტი