
ბლოკი-ბ

ტერიტორიის საკადასტრო სახღვარი

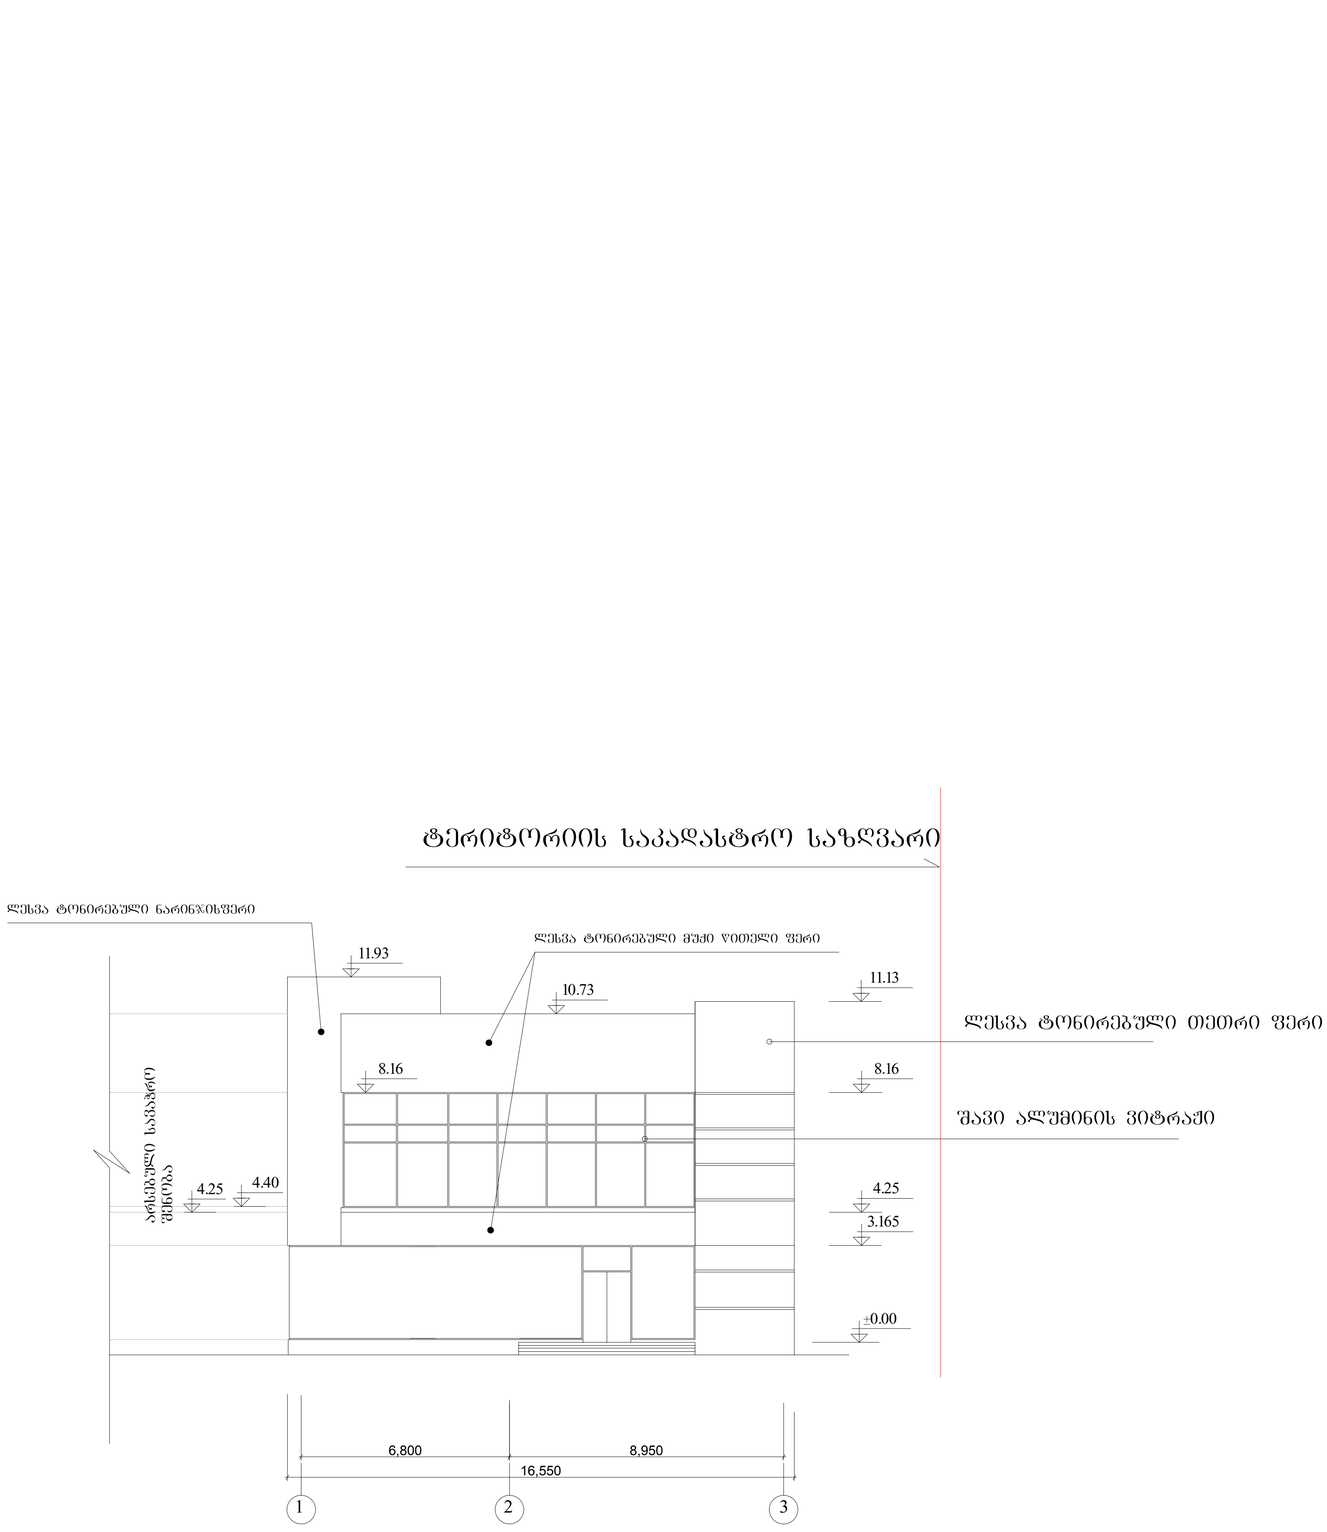

შ.პ.ს „ კეი ენდ კეი "			ქ.თბილისი, მარშალ გელოვანის გამზ.№36-ში ს/ს თბილისის №1 ავეჯის სახლის რეკონსტრუქცია		
დირექტორი	ვ.კლდიაშვილი		არქიტექტურული ნაწილი კორექტირება	ფურც.	ფურც-ბი
პრ.მთ.არქიტ.	ხ.კლდიაშვილი			ა-8	11
შეასრულა	ხ.კლდიაშვილი		ბლოკი-ბ შახადი 1-3 ღერძებში	მასშტ.	თარიღი
				მ 1:100	2015

ბლოკი-ბ

ტერიტორიის საკადასტრო საზღვარი




შ.პ.ს „ კეი ენდ კეი "			ქობილისი, მარშალ გელოვანის გამზ.№36-ში ს/ს თბილისის №1 ავეჯის სახლის რეკონსტრუქცია		
დირექტორი	ვ.კლდიაშვილი		არქიტექტურული ნაწილი კორექტირება	ფურც.	ფურც-ბი
პრ.მთ.არქიტ.	ზ.კლდიაშვილი			ა-9	11
შეასრულა	ზ.კლდიაშვილი		ბლოკი-ბ ფასადი ა-თ დერძებზე	მასშტ.	თარიღი
				მ 1:100	2015

ბლოკი-ბ

ტერიტორიის საკადასტრო საზღვარი

ბლოკი-ა

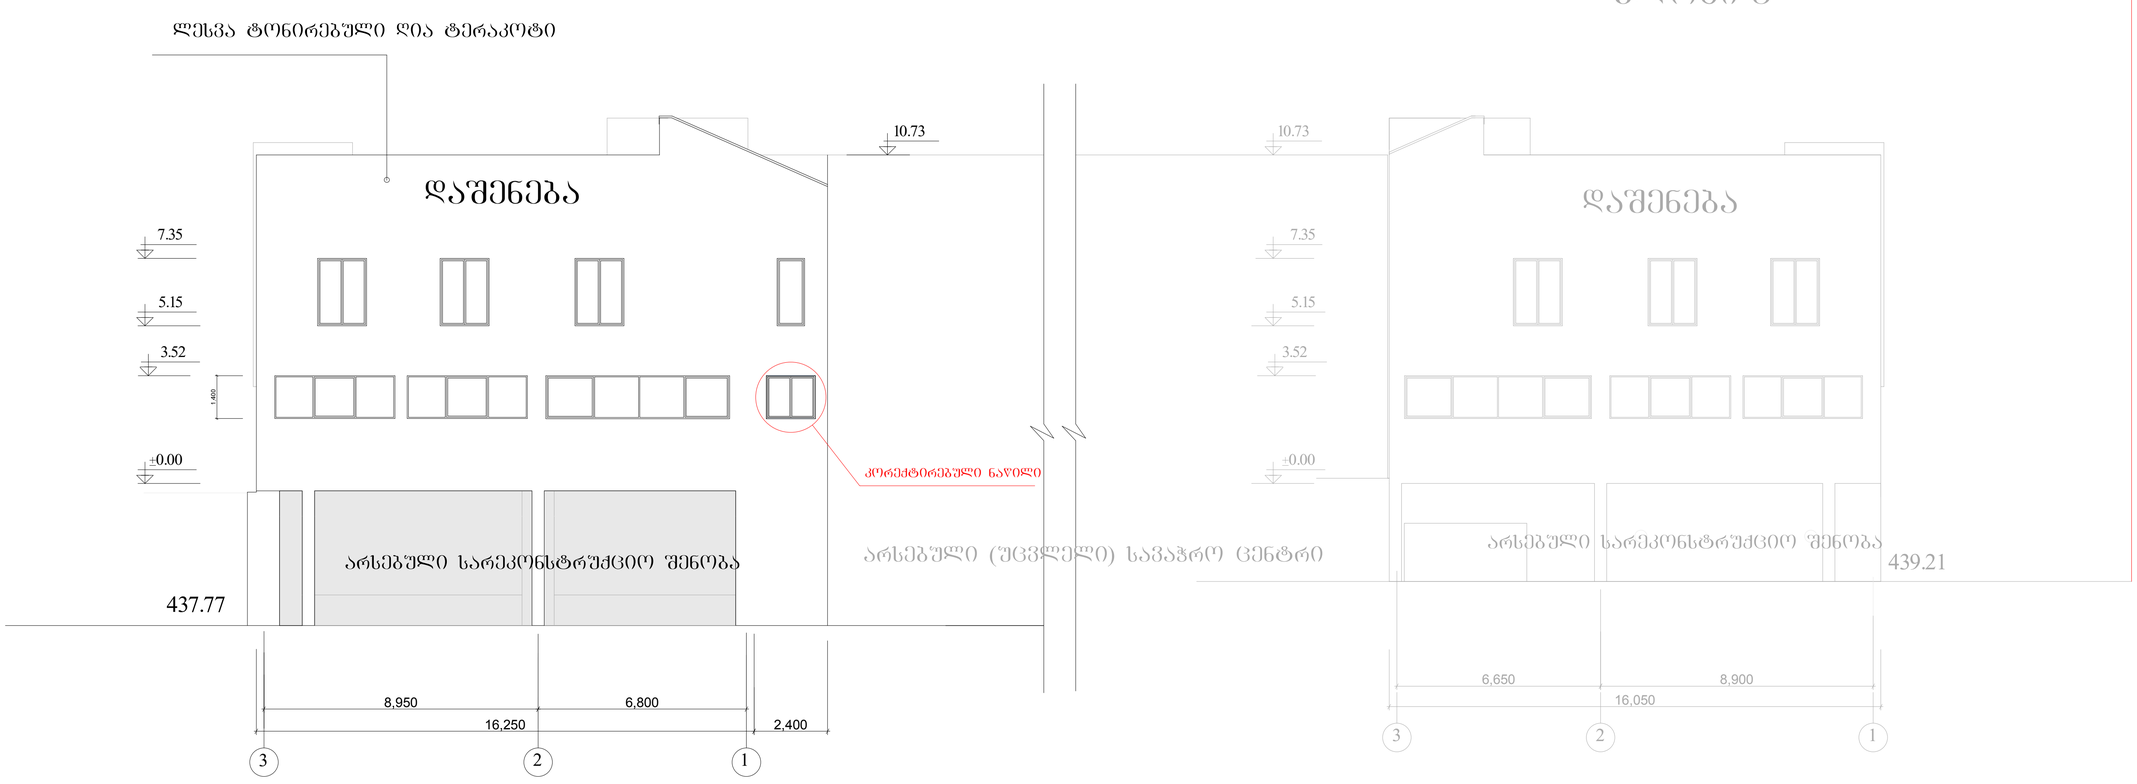

შ.პ.ს „ კეი ენდ კეი "			ქ.თბილისი, მარშალ გელოვანის გამზ.№36-ში ს/ს თბილისის №1 ავეჯის სახლის რეკონსტრუქცია		
დირექტორი	ვ.კლდიაშვილი		არქიტექტურული ნაწილი კორექტირება	ფურც.	ფურც-ბი
პრ.მთ.არქიტ.	ხ.კლდიაშვილი			ა-10	11
შეასრულა	ხ.კლდიაშვილი		ბლოკი-ბ შასადი 3-1 ღერძებში	მასშტ.	თარიღი
				მ 1:100	2015