საქართველო
ქ. თბილისის მერია
სსიპ ქ. თბილისის არქიტექტურის სამსახური

წითელი ხაზები კორექტირებულია
ფაქტიური მდგომარეობით
ფართის უცვლელად

მისამართი: გუთნის ქ. №7
ფართობი 58 კმ.მ.

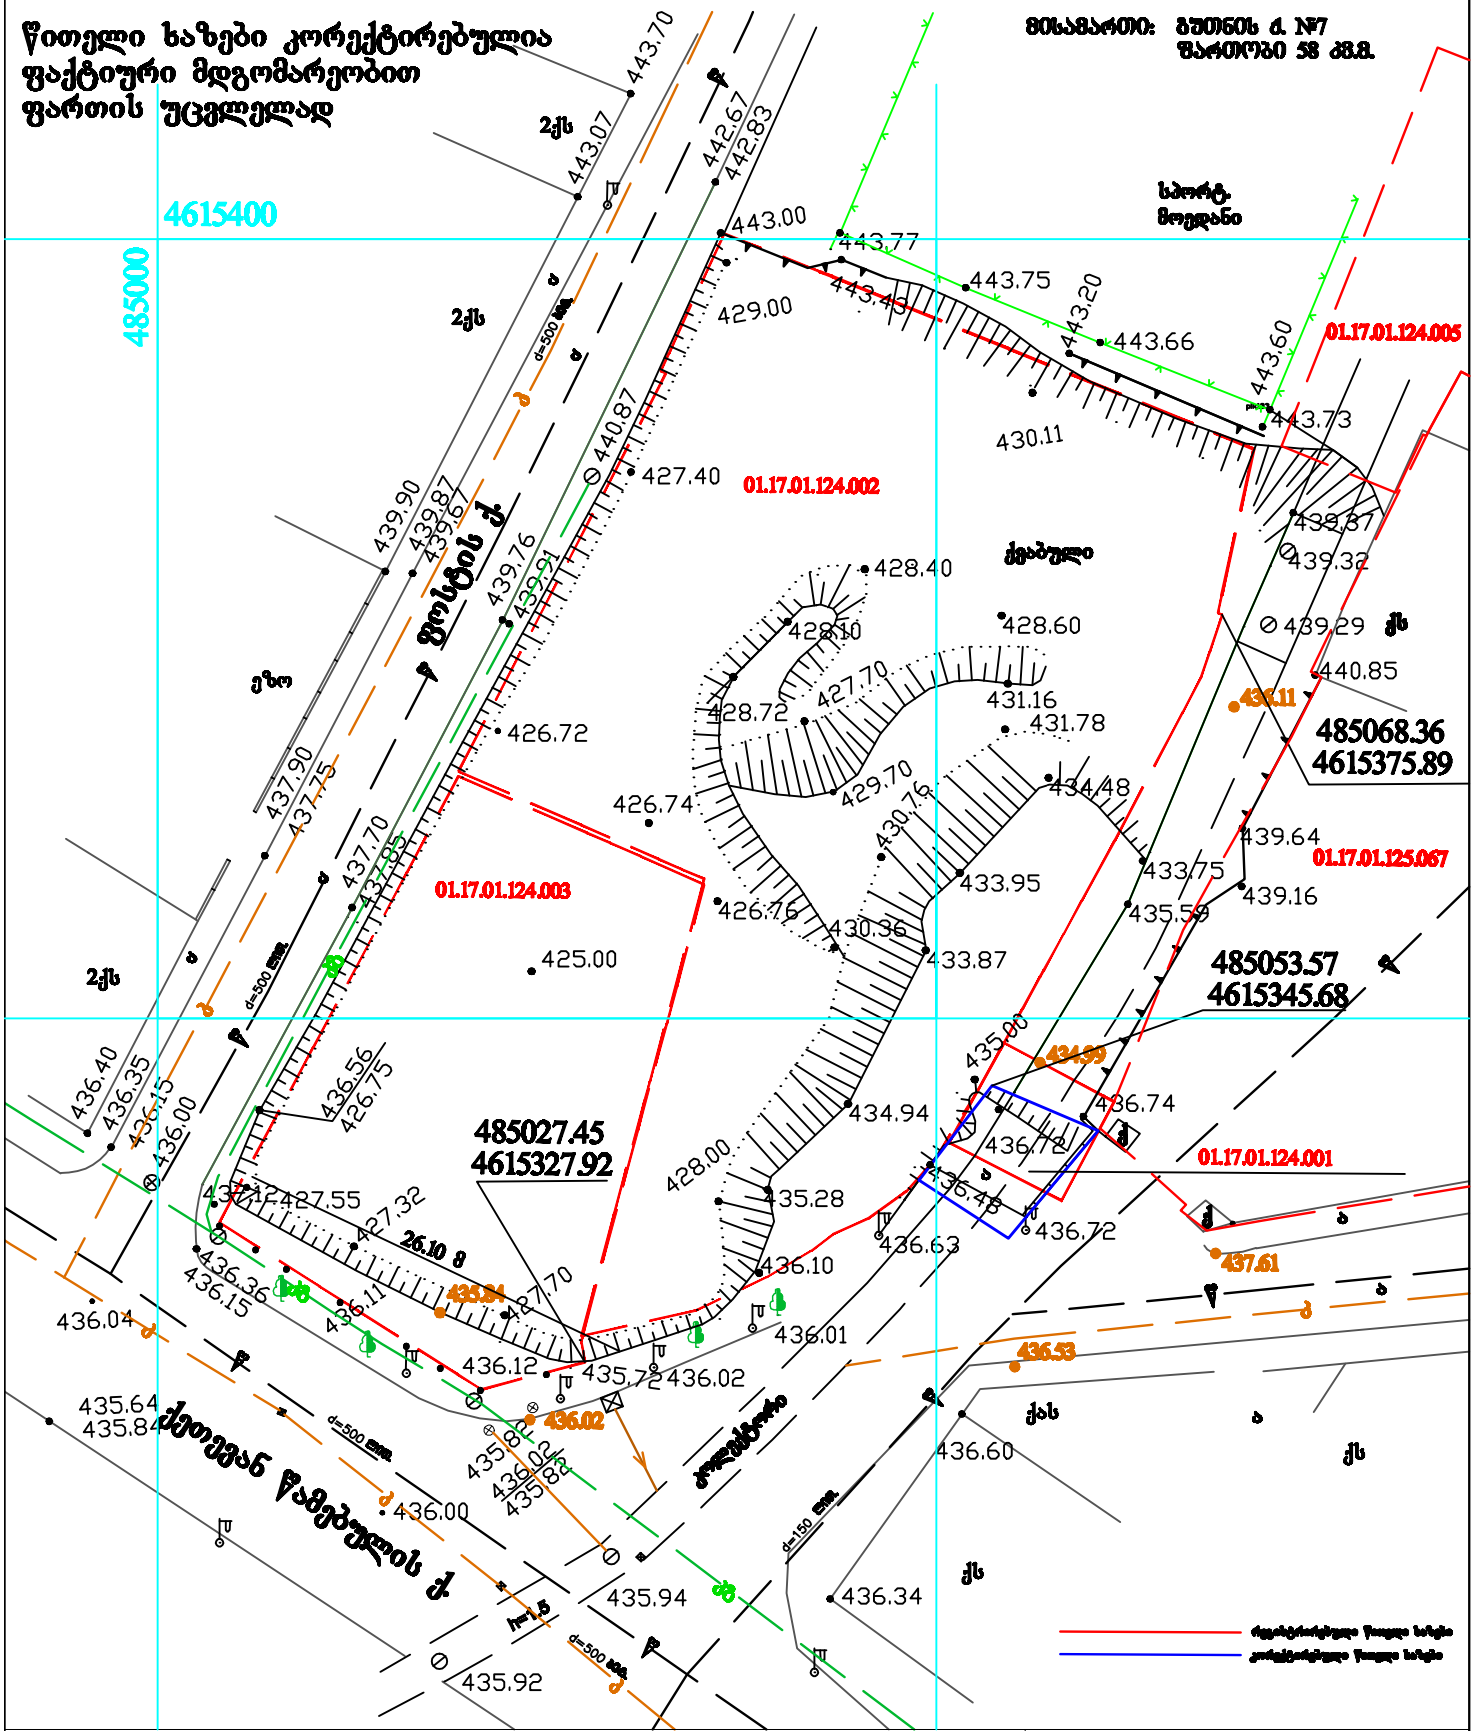

ქს	სახლ. სახლი	ხის ღობე	გეზისმანიშნებელი
ას	არასახლ. სახლი	ცხაურიანი ღობე	რკინიგზა
	მშენებარე შენობა	კედელი	თხემის კოორდინატები
	საგამანაწილებლო ჭიშკარი	ბეტონის ღობე	
	წყაროები	ფოთლოვანი ხე	
	ტრანსფორმატორი	ნაძვისებრი ხე	
	ელ. გაყვანილობა ბაზე	ბუჩქი	

შპს „არქიტექტორი 2005“

მისამართი: გუთნის ქ. №7

დირექტორი		სკალა	შესრ. თარიღი 06.02.2015წ.
აზომვილი		თ.მამულაშვილი	
კომპ. შესრ.		გიორგაძე	
დამკვეთი		წმ რეალი აგენტი	მასშტაბი 1:500