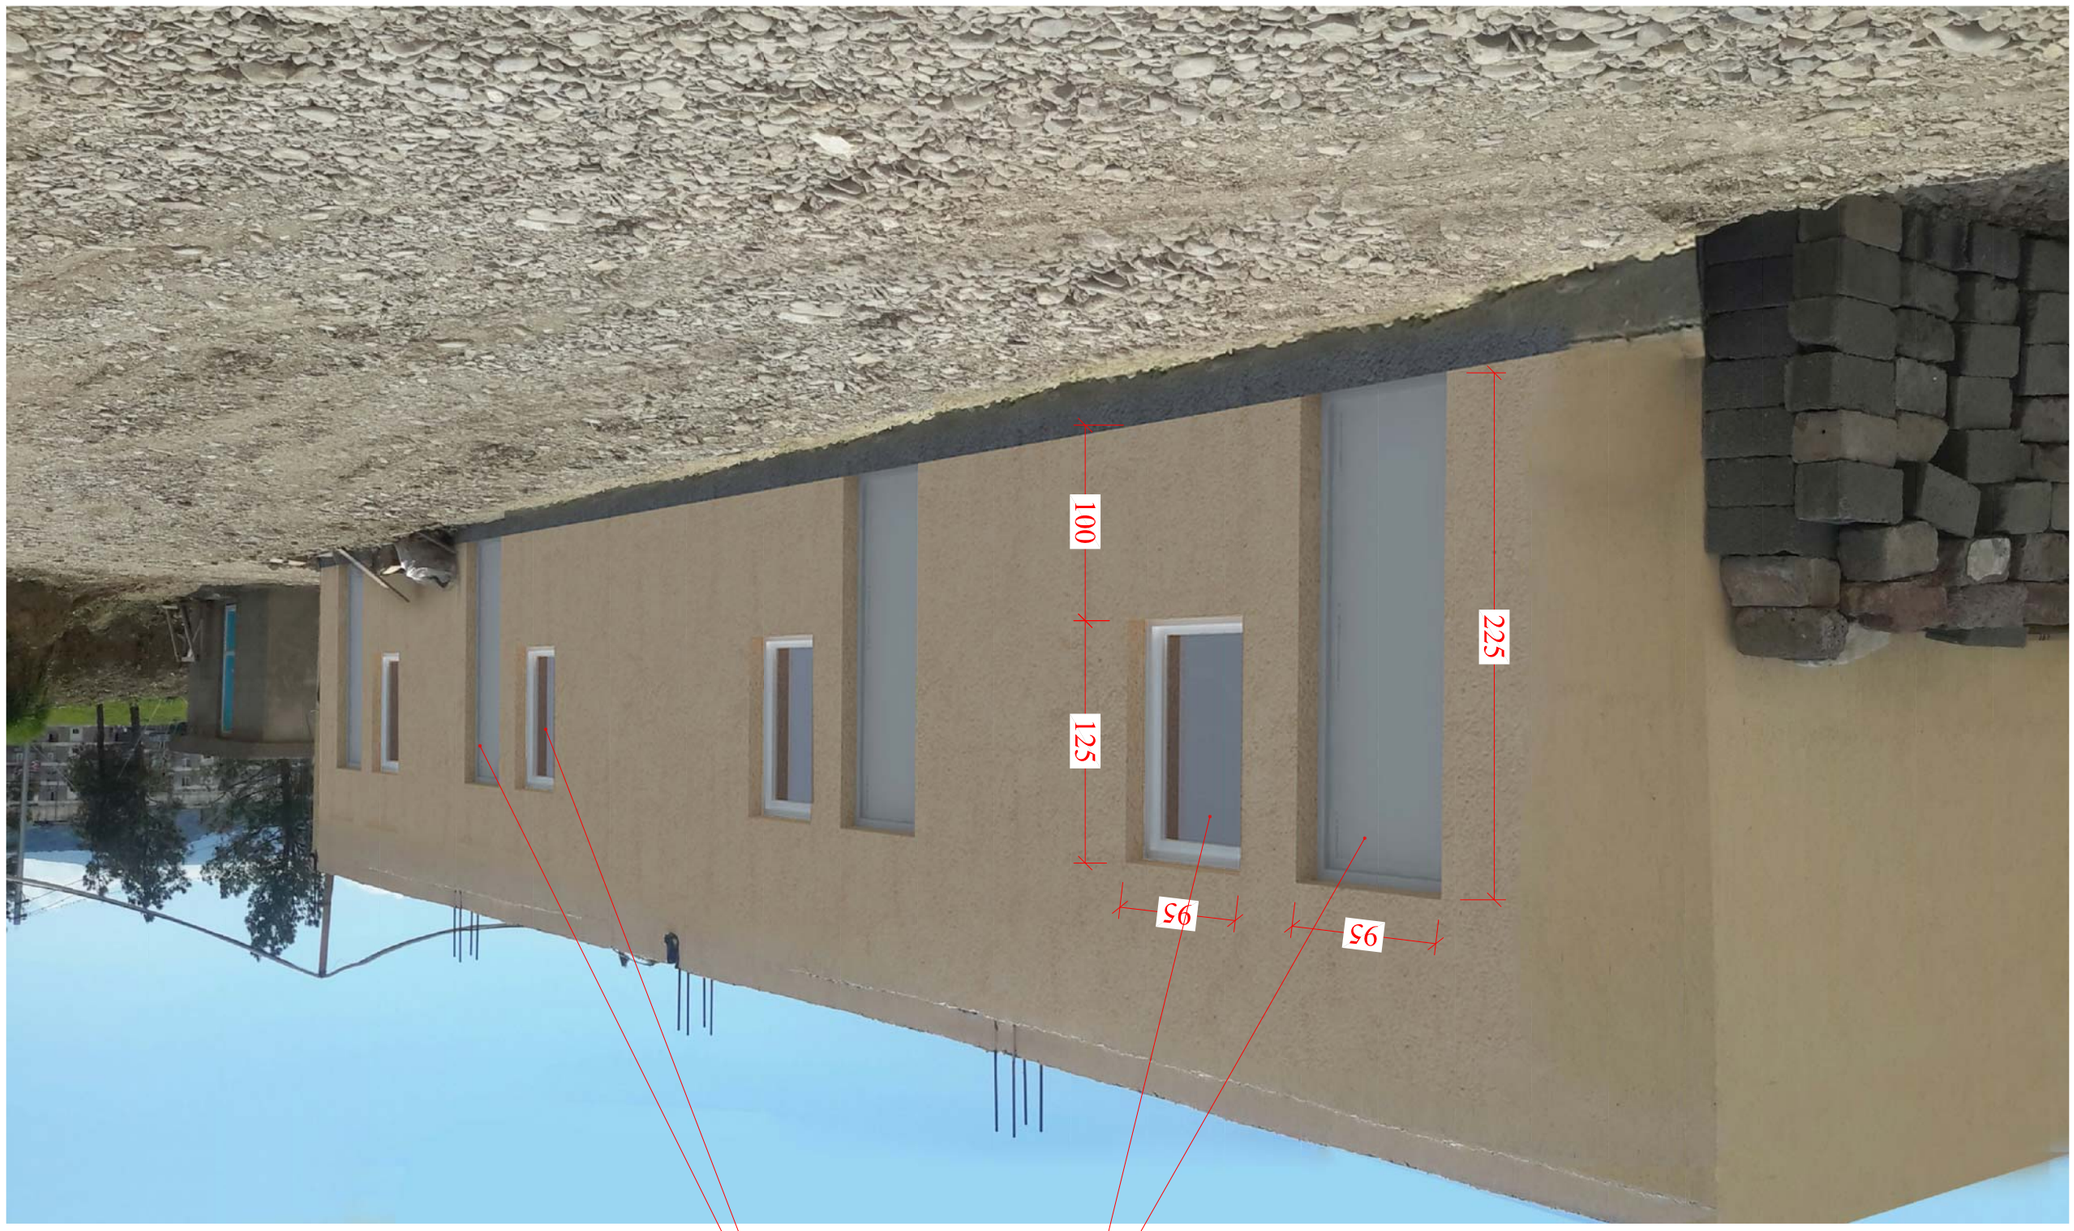


ფოტოზე მითითებული ზომები სანტიმეტრებშია

CLIENT	
ეტაპი	ესკიზური პროექტი
STAGE	
ფურცლების რაოდენობა	
SHEETS	
ფურცლის ნომერი	
SHEET	

დამკვეთი		
ADDRESS		
ფურცლის ზომა	A-3	
PAPER SIZE		
ხელშეკრულების №		
CONTRACT #		
პროექტის №		
PROJECT #	1.6.07	
ფაილის სახელი	gegmebi.dwg	
FILE NAME		

ნახაზების ჩამონათვალი LEGEND

ტელ: (+995 32) 996640, 920607
www.artstudio.ge
e mail: artstudio_project@yahoo.com
info@artstudio.ge

არქიტექტურა

მასშტაბი	1:100	
SCALE		
გამოშვების თარიღი	06/02/2015	
DATE OF ISSUE		

ნახატის

DRWG.

	№	ცვლილების N.	თარიღი DATE
ფურცლების	1		
	2		
	3		
	4		
	5		
	6		

სტადია	ინდექსი	ფურც. PAGES
STAGE	INDEX	
გენერალური გეგმა		
GENERAL PLAN		

ნახაზების ჩამონათვალი

ნახაზის დასახელება	ნახაზის №
DRAWING TITLE	DRAWING #
ზოგადი ინფორმაცია	1
ნაგებობის ფასადები	2
ნაგებობის ფასადები	3
ნაგებობის ფასადები	4
ნაგებობის ფასადები	5
ნაგებობის ფასადები	6

ნახაზების ჩამონათვალი LIST OF DRAWINGS


ნახაზის დასახელება	ნახაზის №
DRAWING TITLE	DRAWING #
გენერალური გეგმა	1
GENERAL PLAN	


KEY PLAN

1. ნახაზზე ასახული ყველა ზომა მოცემულია მილიმეტრებში, გარდა ცალკე აღნიშნული შემთხვევებისა.
2. ნახაზზე ასახული ყველა ზომის სიზუსტე უნდა შემოწმდეს ადგილზე ნებისმიერი სამშენებლო სამუშაოების დაწყებამდე;
3. ფურნიტურის ან სანტექნიკის ასაწყობად საჭირო ტექნიკური პირობები ან ინსტრუქციები მოცემული უნდა იქნეს ამ ნახაზების დართულ ტექსტურ ნაწილში.

NOTES

LEGEND

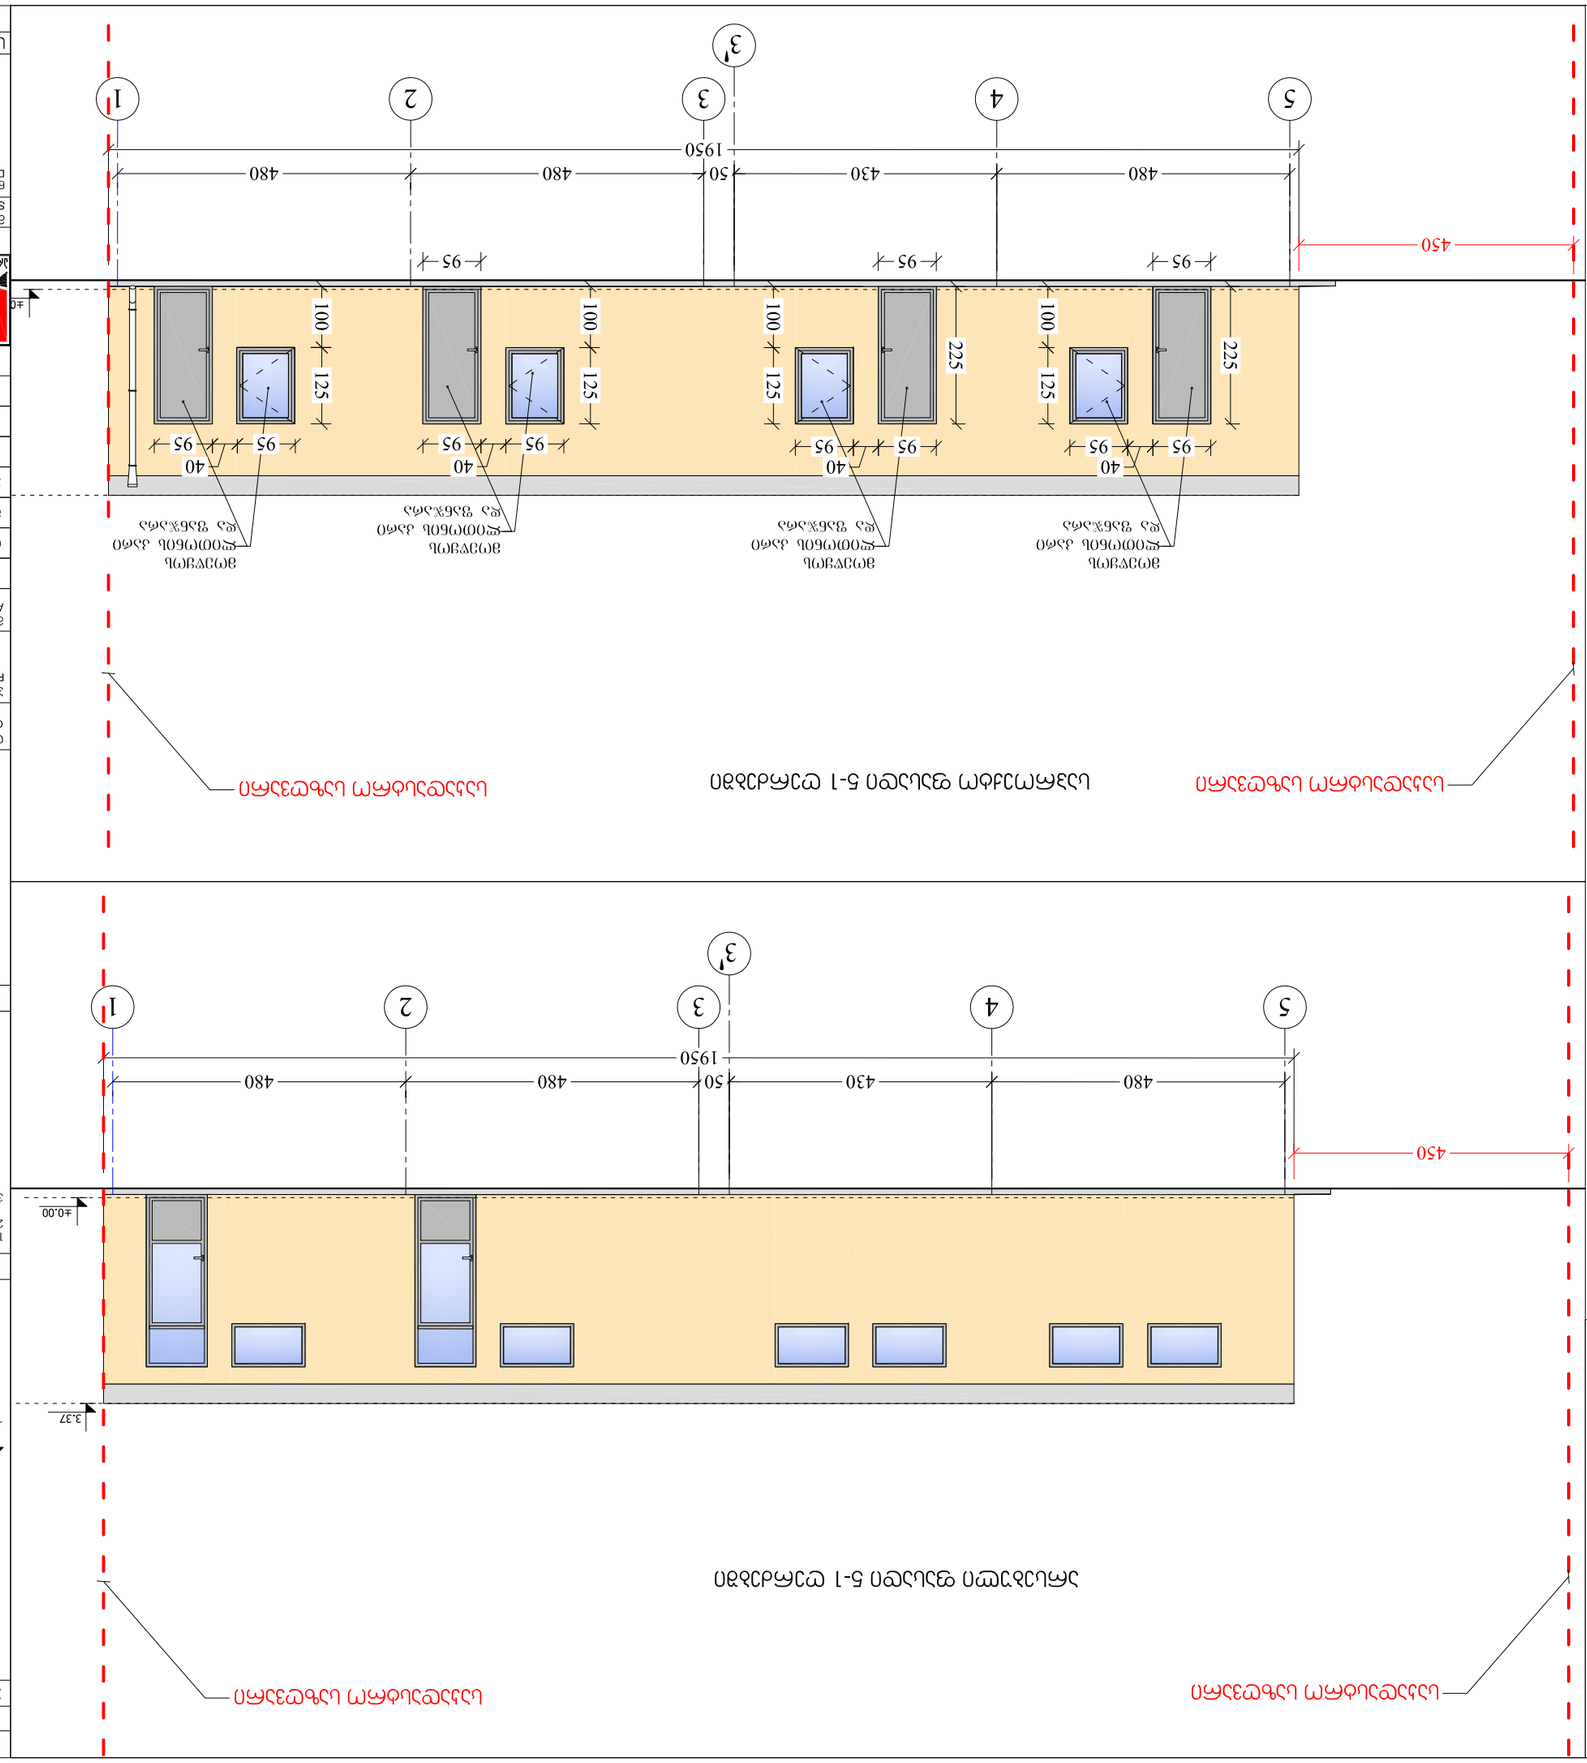

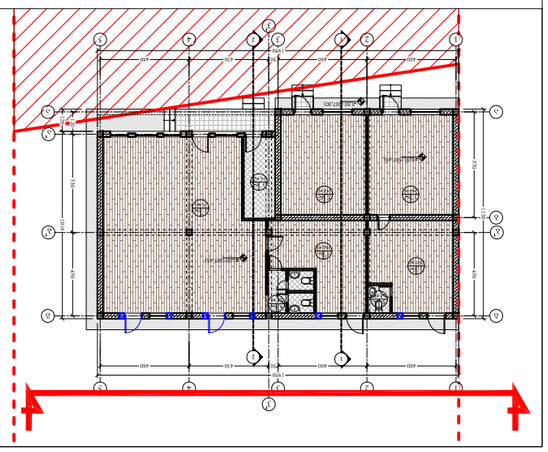

ფასადების ექსპლიკაცია	LEGEND
ფანჯრის ბლოკი	
კარის ბლოკი	
ღერძული ბადის ნომერი	
ნიშნული	3.27
ნიშნული ბეტონის მოსწორებული ზედაპირის	

NOTES

1. ნახაზზე ასახული ინფორმაციის გამოყენება დაუშვებელია ავტორის წერილობითი ნებართვის გარეშე;
2. ნახაზის ზომა მილიმეტრებშია მითითებული, გარდა სპეციალურად აღნიშნული შემთხვევებისა;
ნებისმიერი ცვლილება ან დამატება ნახაზზე ან პროექტში ავტორის წინასწარი ნებართვის გარეშე;
3. ფასადის ფერი და ტექსტურა დამკვეთთან ერთად ავტორის ზედამხედველობით უნდა შეირჩეს;

KEY PLAN

ფურცლების რაოდენობა PAGES			

№	ცვლილების აღწერა REVISIONS	თარიღი DATE
1	ფასადი 5-1	
2	ფასადი 1-5	
3	(სასტუმრო)	
4	ფასადები	
5	სასტუმროს)	
6		

მასშტაბი SCALE	1:100
თარიღი DATE OF ISSUE	06/02/2015

ARCHITECTURE

არტსტუდიო პროექტი
ARTSTUDIO PROJECT

ტელ/ფაქსი: (+995 32) 996640, 920607
www.artstudio.ge
e mail: artstudio_project@yahoo.com
info@artstudio.ge

ავტორი AUTHOR
ხელმძღვანელი SUPERVISOR