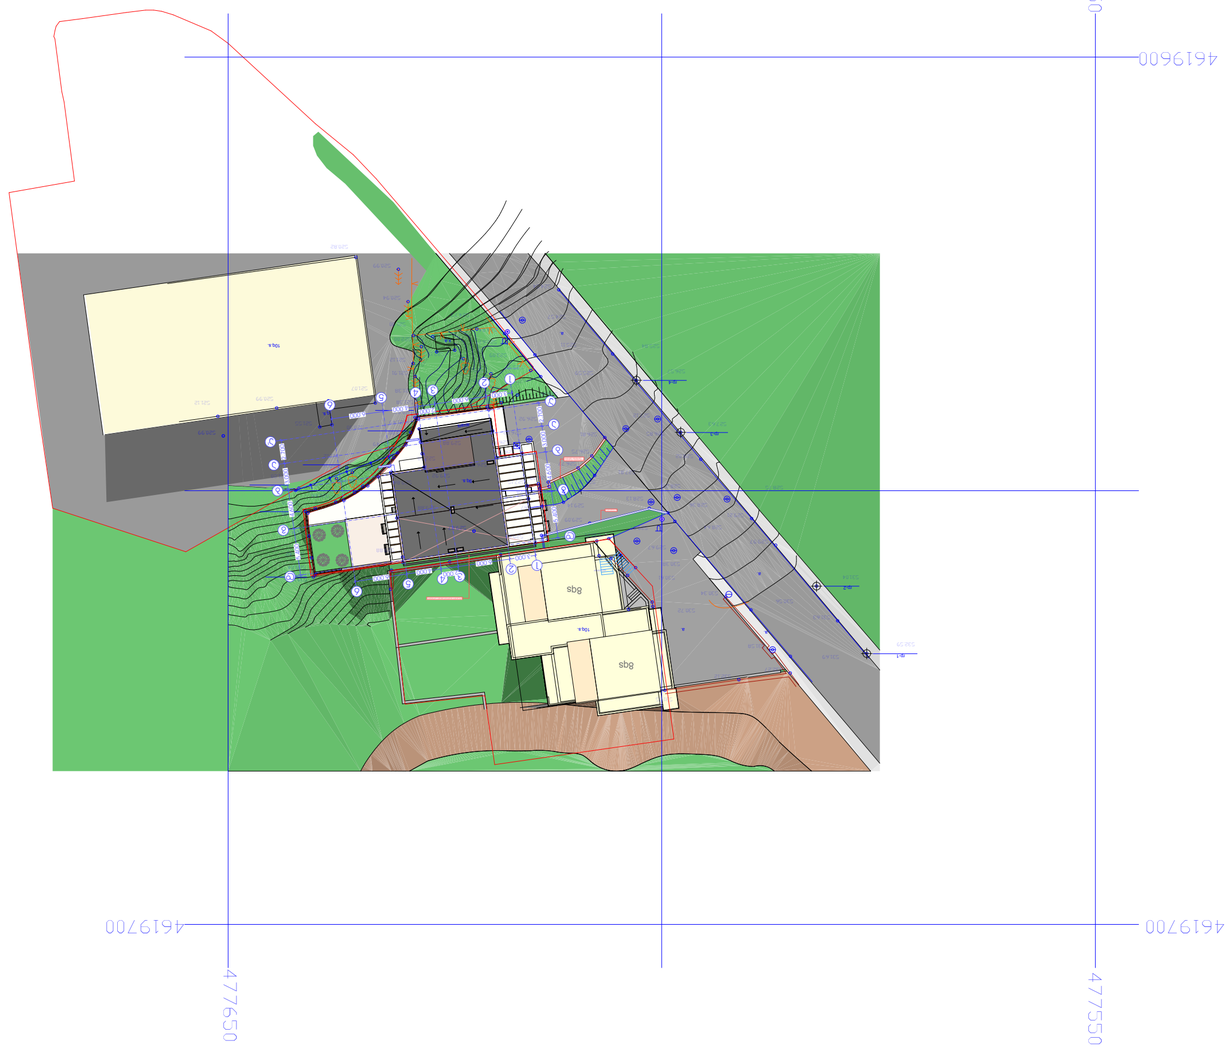






























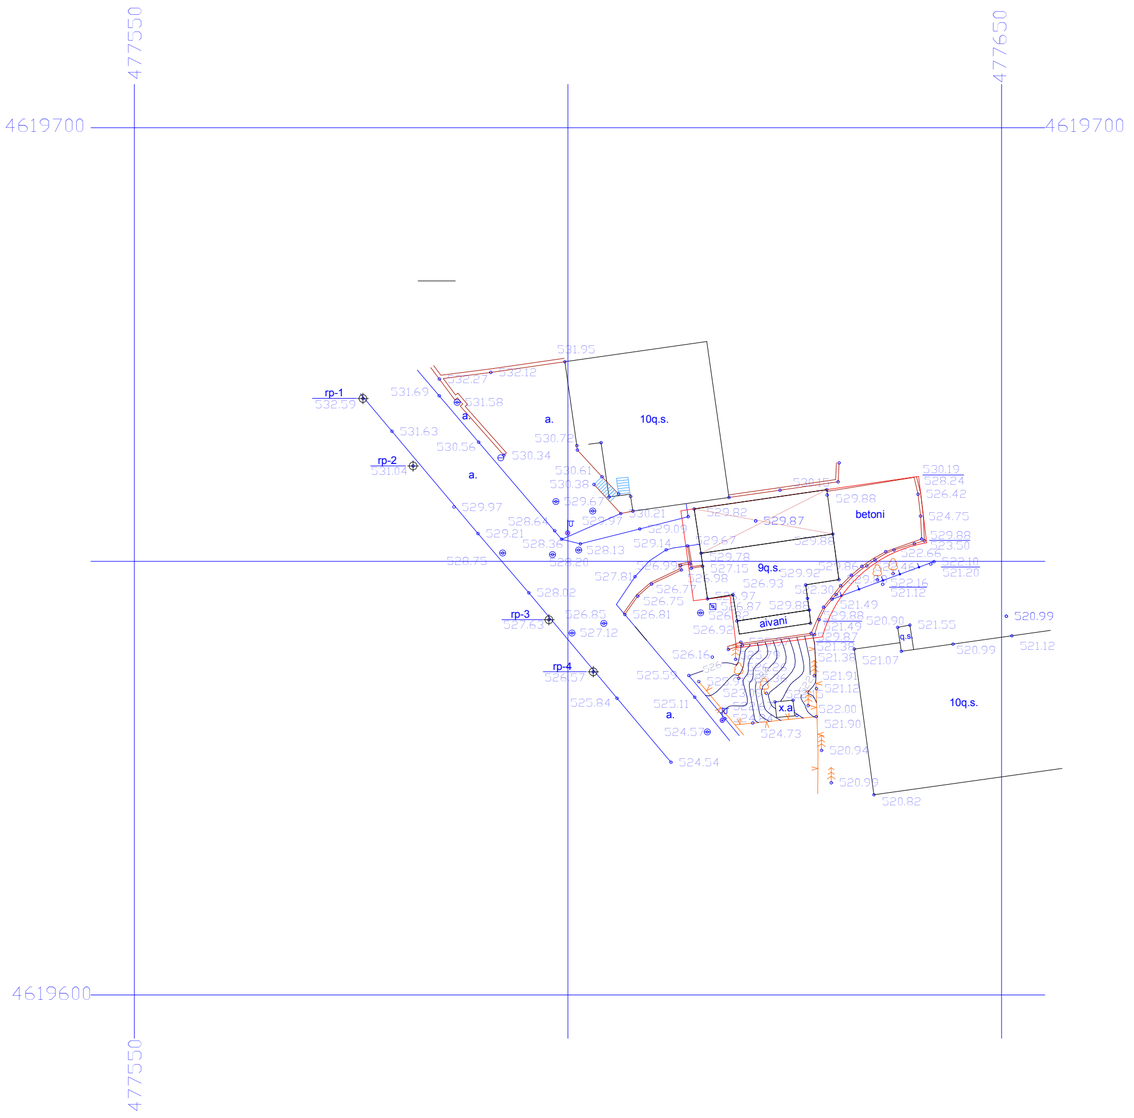
477550
477650
4619700
4619700
4619600
477550
rp-1
532.59
rp-2
531.04
rp-3
527.63
rp-4
531.95
532.27
530.12
531.63
531.58
531.63
530.56
530.34
530.72
530.61
530.38
529.67
529.97
528.54
529.21
528.36
528.13
528.75
528.02
527.81
529.07
530.21
529.14
529.67
529.78
527.15
529.92
529.87
529.82
betoni
9q.s.
alvani
10q.s.
x.a
a.s
a.
a.
a.
a.
a.
529.88
524.75
526.42
530.19
528.24
529.88
522.65
522.10
521.20
521.12
520.99
521.12
520.90
521.55
521.07
521.49
521.36
521.91
521.12
522.00
521.90
520.94
520.99
520.82
524.73
524.54
524.57
525.11
525.51
526.16
526.98
526.93
526.75
526.81
526.85
527.12
529.87
529.88
529.87
529.82
529.98
527.97
527.87

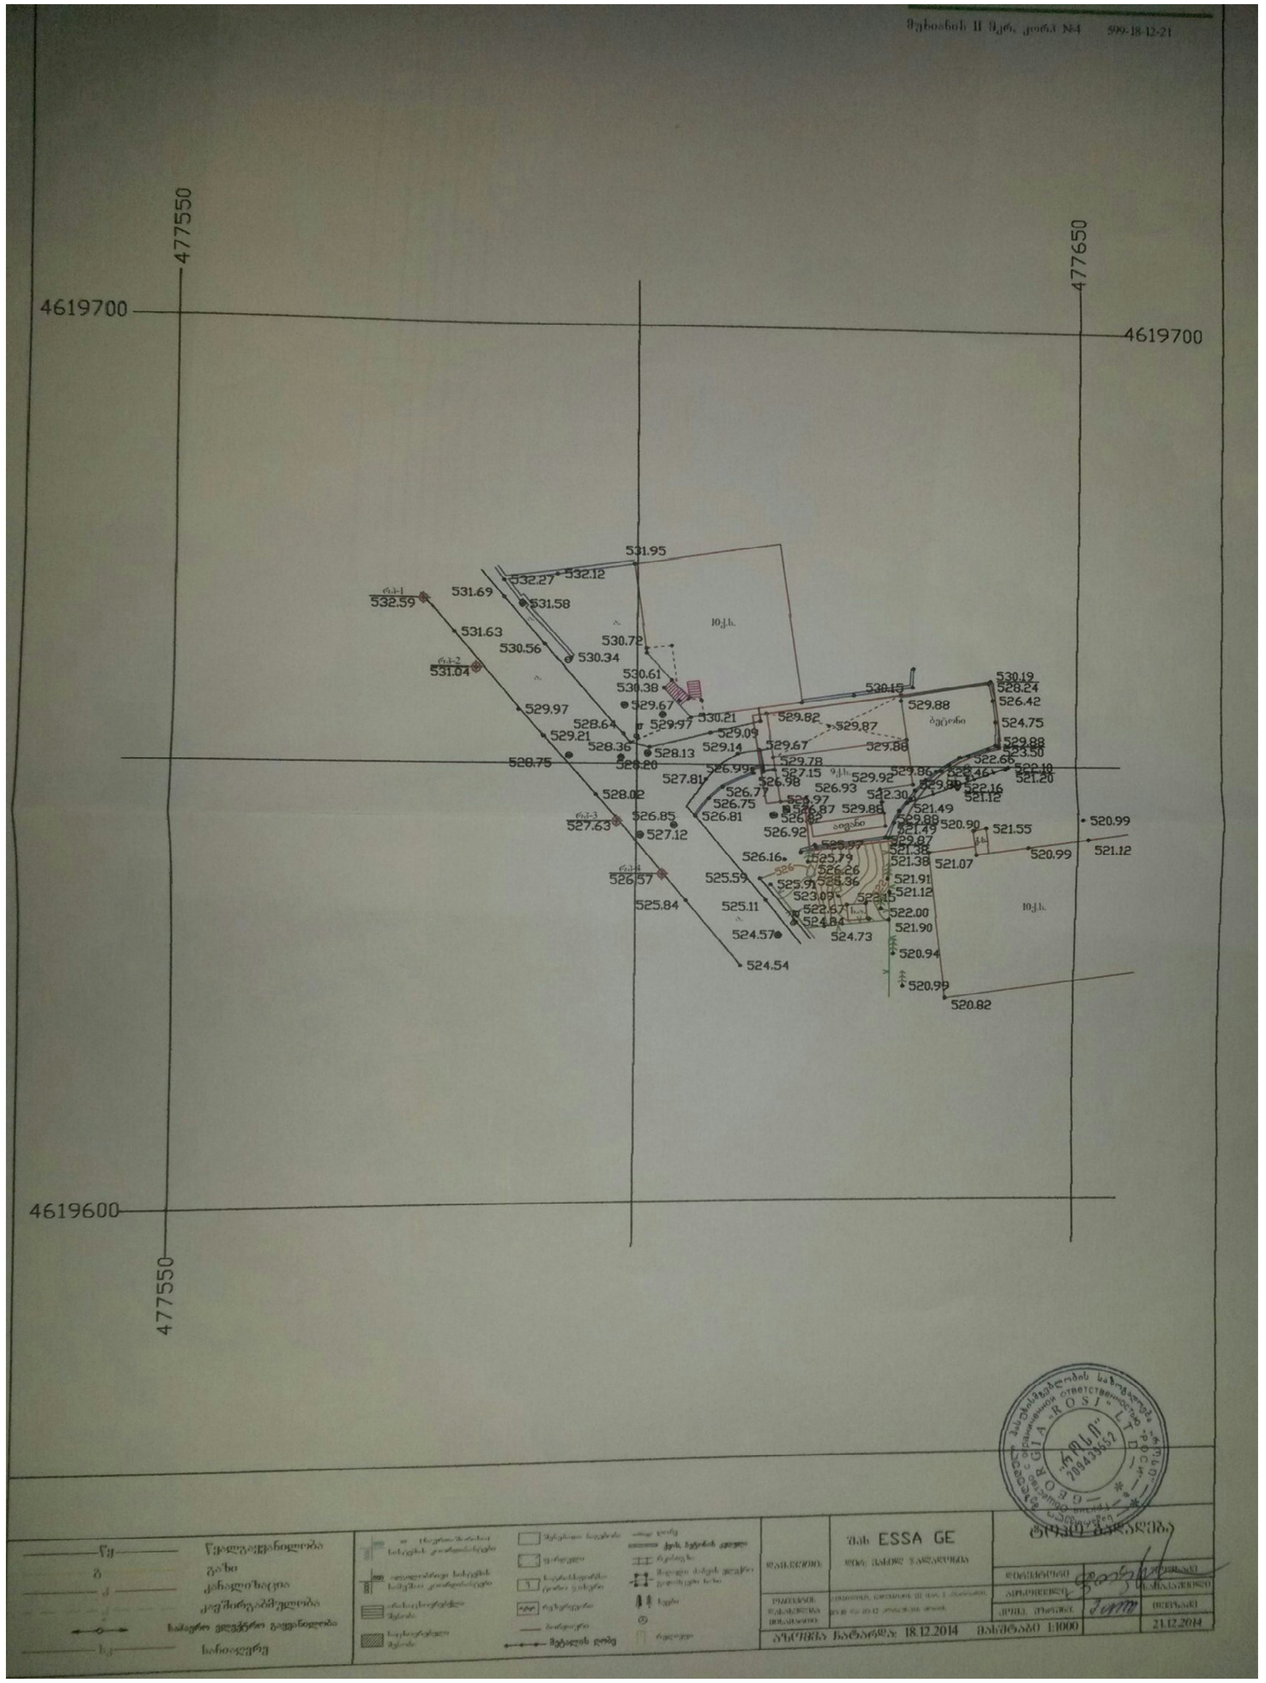

4619700
4619700
4619600
477550
477650
477550
531.95
532.27
532.12
531.69
531.58
532.59
531.63
530.56
530.72
530.34
531.04
530.61
530.38
529.67
529.97
528.64
529.21
528.36
528.13
528.75
528.20
528.02
527.63
526.85
527.12
526.57
525.84
525.59
525.11
524.57
524.54
524.73
524.84
522.67
523.09
525.36
526.26
525.79
526.16
526.92
526.81
526.75
526.77
527.81
526.99
527.15
526.98
526.93
529.92
529.88
529.87
529.82
529.14
529.09
530.21
529.67
529.78
529.88
530.15
530.19
528.24
526.42
524.75
529.88
523.50
522.66
522.46
522.10
521.20
522.16
521.12
522.30
521.49
529.88
521.49
520.90
521.55
520.99
521.12
520.99
521.07
521.38
521.91
521.12
522.00
521.90
520.94
520.99
520.82



ESSA GE
18.12.2014
1:1000
21.12.2014