

























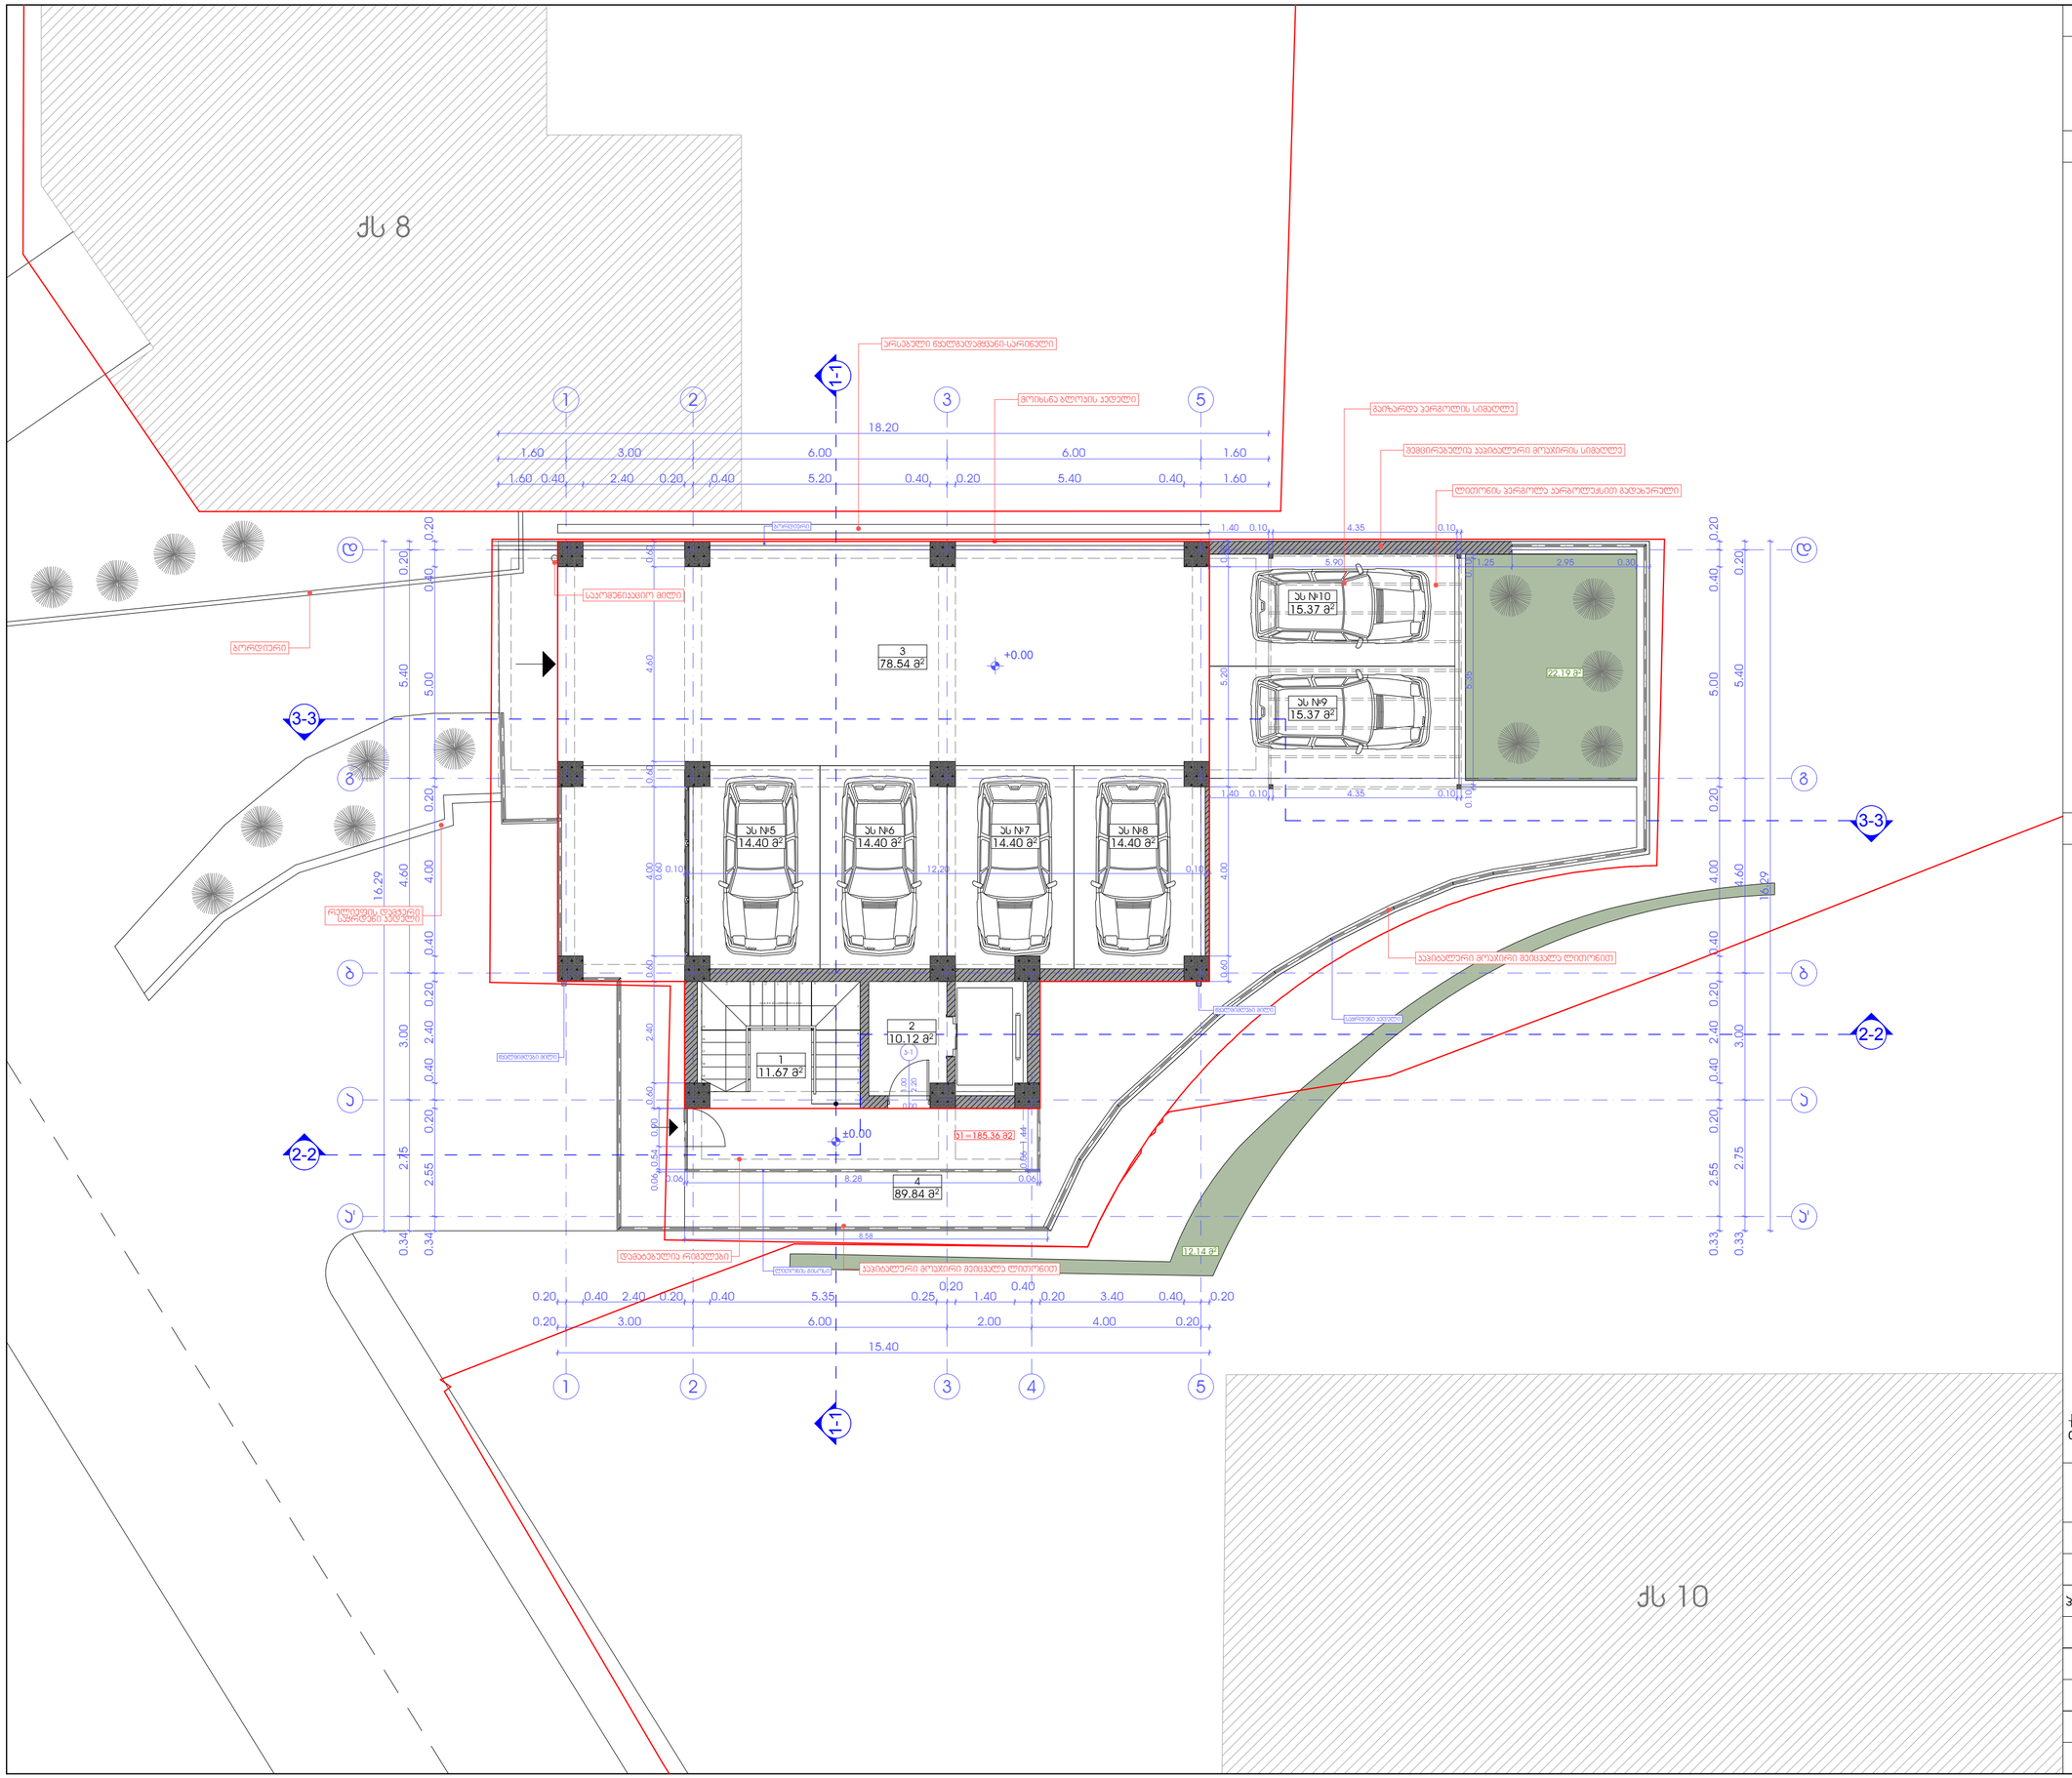

პროექტის სახელწოდება

მრავალბინიანი საცხოვრებელი სახლის
ჯორექტირების პროექტი

მის.: ქ. თბილისი, ნუცუბიძის III მ/რ, I ჯვ, №10 და №12 ჯორჯუსებს შორის
მდებარე მიწის ნაკვეთი (ნაკვეთის №01.14.02.013.033)

ექსპლიკაცია:

1. ჯიბის უჯრედი
2. ლიფტის ჰოლი
3. სავალი ნაწილი
4. ტერასა-ეზო

ეს №5-10 - ავტოსადგომები

ტექნიკურ-ეკონომიკური მაჩვენებლები სართულზე:

საერთო ფართობი სართულზე - 278.51 მ²

მათ შორის:

ჯიბის უჯრედის ფართი - 11.67 მ²

ლიფტის ჰოლის ფართი - 10.12 მ²

ტერასის ფართი - 89.84 მ²

ავტოსადგომების ფართი - 88.34 მ²

სავალი ნაწილის ფართი - 78.54 მ²

პირობითი ნიშნები

მიწის ნაკვეთის საზღვარი

±0.00 არქიტექტურული ნიშნული

1-1 ჭრილის ხაზი

ეს №1 62.85 მ² სათავსის ნუმერაცია ფართი შიდა ჯონტურზე

N

0 1 2 3 4 5 6 7 8 9 10

შ.პ.ს. "ESSA GE"
ქ. თბილისი, სამრეკლოს (ურიცკის) ქ. №26
ტელ/ფაქსი: (995 32) 274 79 97

თანამდებობა	გვარი	ხელმოწერა	თარიღი
დირექტორი	ვ. ჯალაღონია		
პროექ. ავტორი	ნ. სიხარულიძე		
დაამუშავა	ნ. სიხარულიძე		
მასშტაბი	1:100	სარდაფის გეგმა -3.00 ნიშნულზე	
თარიღი			
სტადია		ფურცლები	ფურცელი
პროექტი		24	ა-03












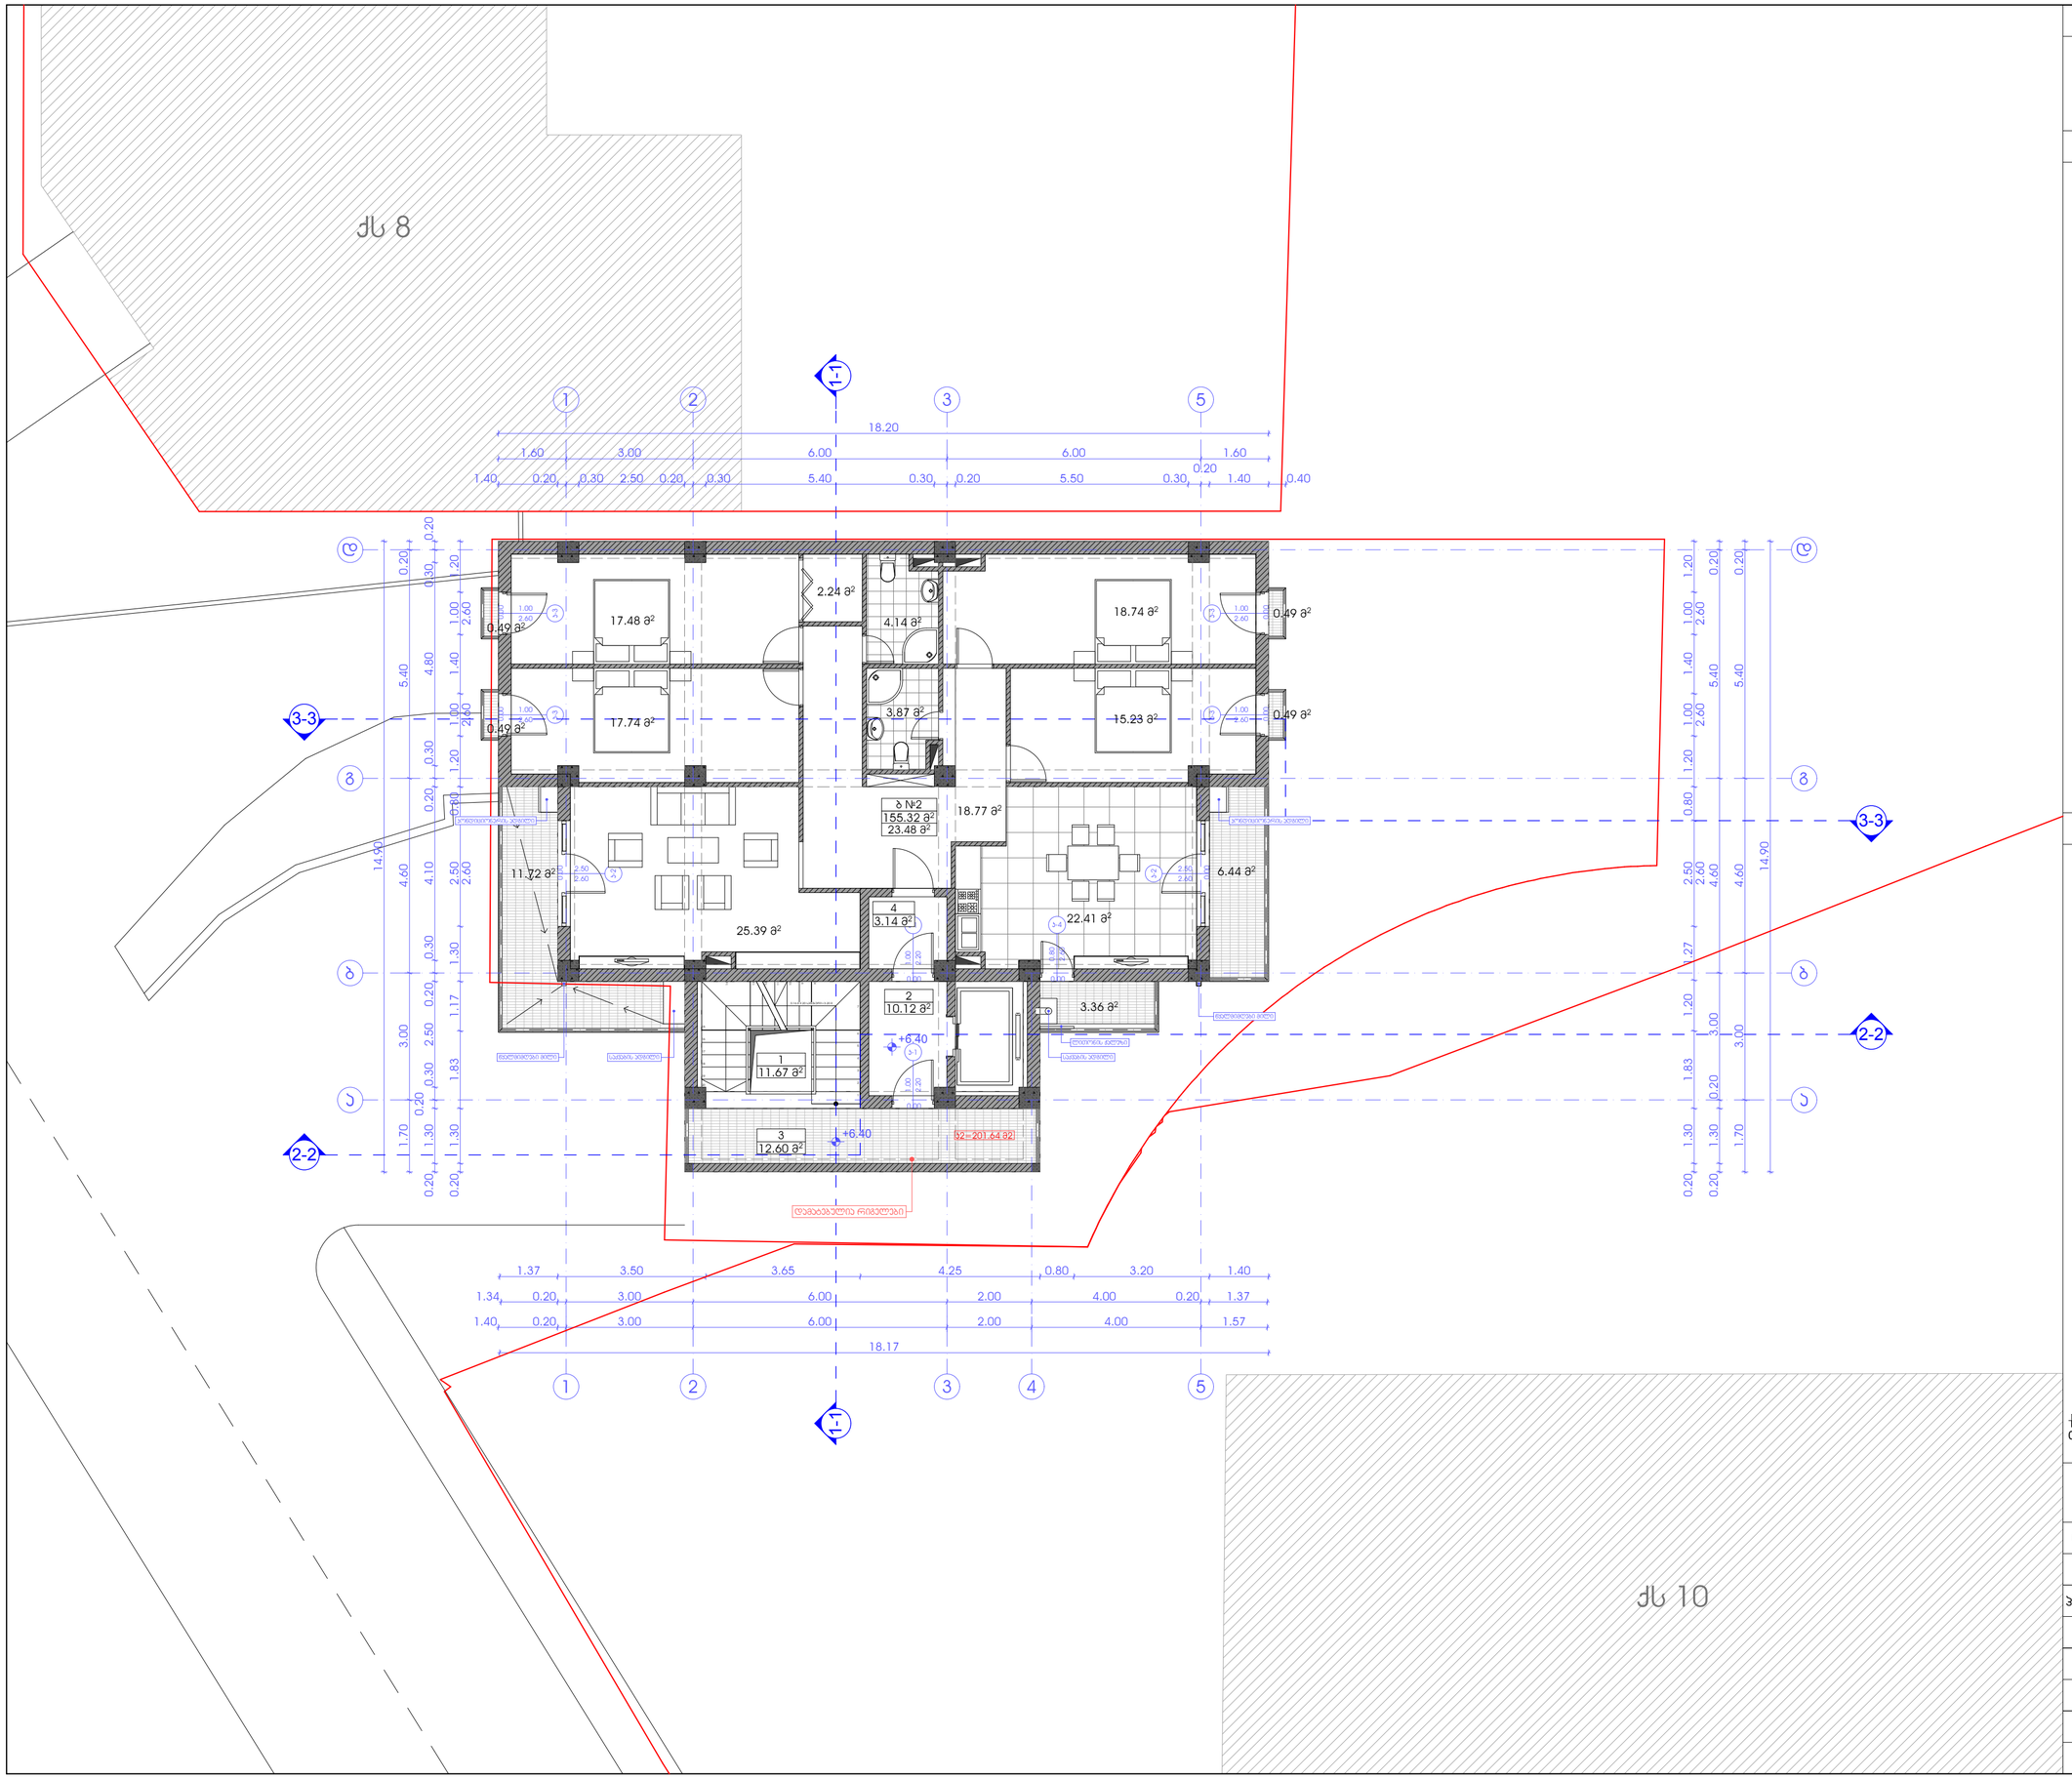

პროექტის სახელწოდება

მრავალბინიანი საცხოვრებელი სახლის ჯორექტირების პროექტი

მის.: ქ. თბილისი, ნუცუბიძის III მ/რ, I ჯ3, №10 და №12 ჯორჯუსებს შორის მდებარე მიწის ნაკვეთი (ნაკვეთის №01.14.02.013.033)

ექსპლიკაცია:

1. ჯიბის უჯრედი
2. ლიფტის ჰოლი
3. ღია სადარბაზო - აივანი
4. ტამბური

ტექნიკურ-ეკონომიკური მაჩვენებლები სართულზე:

დასახელება	ფართობი შიდა კონტურზე	საზაფხულო ფართობი	საერთო ფართობი
ბ №2	155.32 მ²	23.48 მ²	178.8 მ²
ტამბური			3.14 მ²
ჯიბის უჯრედი			11.67 მ²
ლიფტის ჰოლი			10.12 მ²
ღია სადარბაზო			12.60 მ²
სართულის საერთო ფართობი			216.33 მ²

პირობითი ნიშნები

მიწის ნაკვეთის საზღვარი

+6.40 არქიტექტურული ნიშნული

1-1 ჭრილის ხაზი

ბ №1 / 155.79 მ² / 22.76 მ² — სათავსის ნუმერაცია, ფართი შიდა კონტურზე, საზაფხულო ფართი

1 / 11.67 მ² — სათავსის ნუმერაცია, ფართი შიდა კონტურზე

N

0 1 2 3 4 5 6 7 8 9 10

შ.პ.ს. "ESSA GE"
ქ. თბილისი, სამრეკლოს (ურიცკის) ქ. №26
ტელ/ფაქსი: (995 32) 274 79 97

თანამდებობა	გვარი	ხელმოწერა	თარიღი
დირექტორი	ვ. ჯალაღონია		
პროექ. ავტორი	ნ. სიხარულიძე		
დაამუშავა	ნ. სიხარულიძე		
მასშტაბი	1:100	II სართულის გეგმა +6.40 ნიშნულზე	
თარიღი			
სტადია		ფურცლები	ფურცელი
პროექტი		24	ა-05
















































































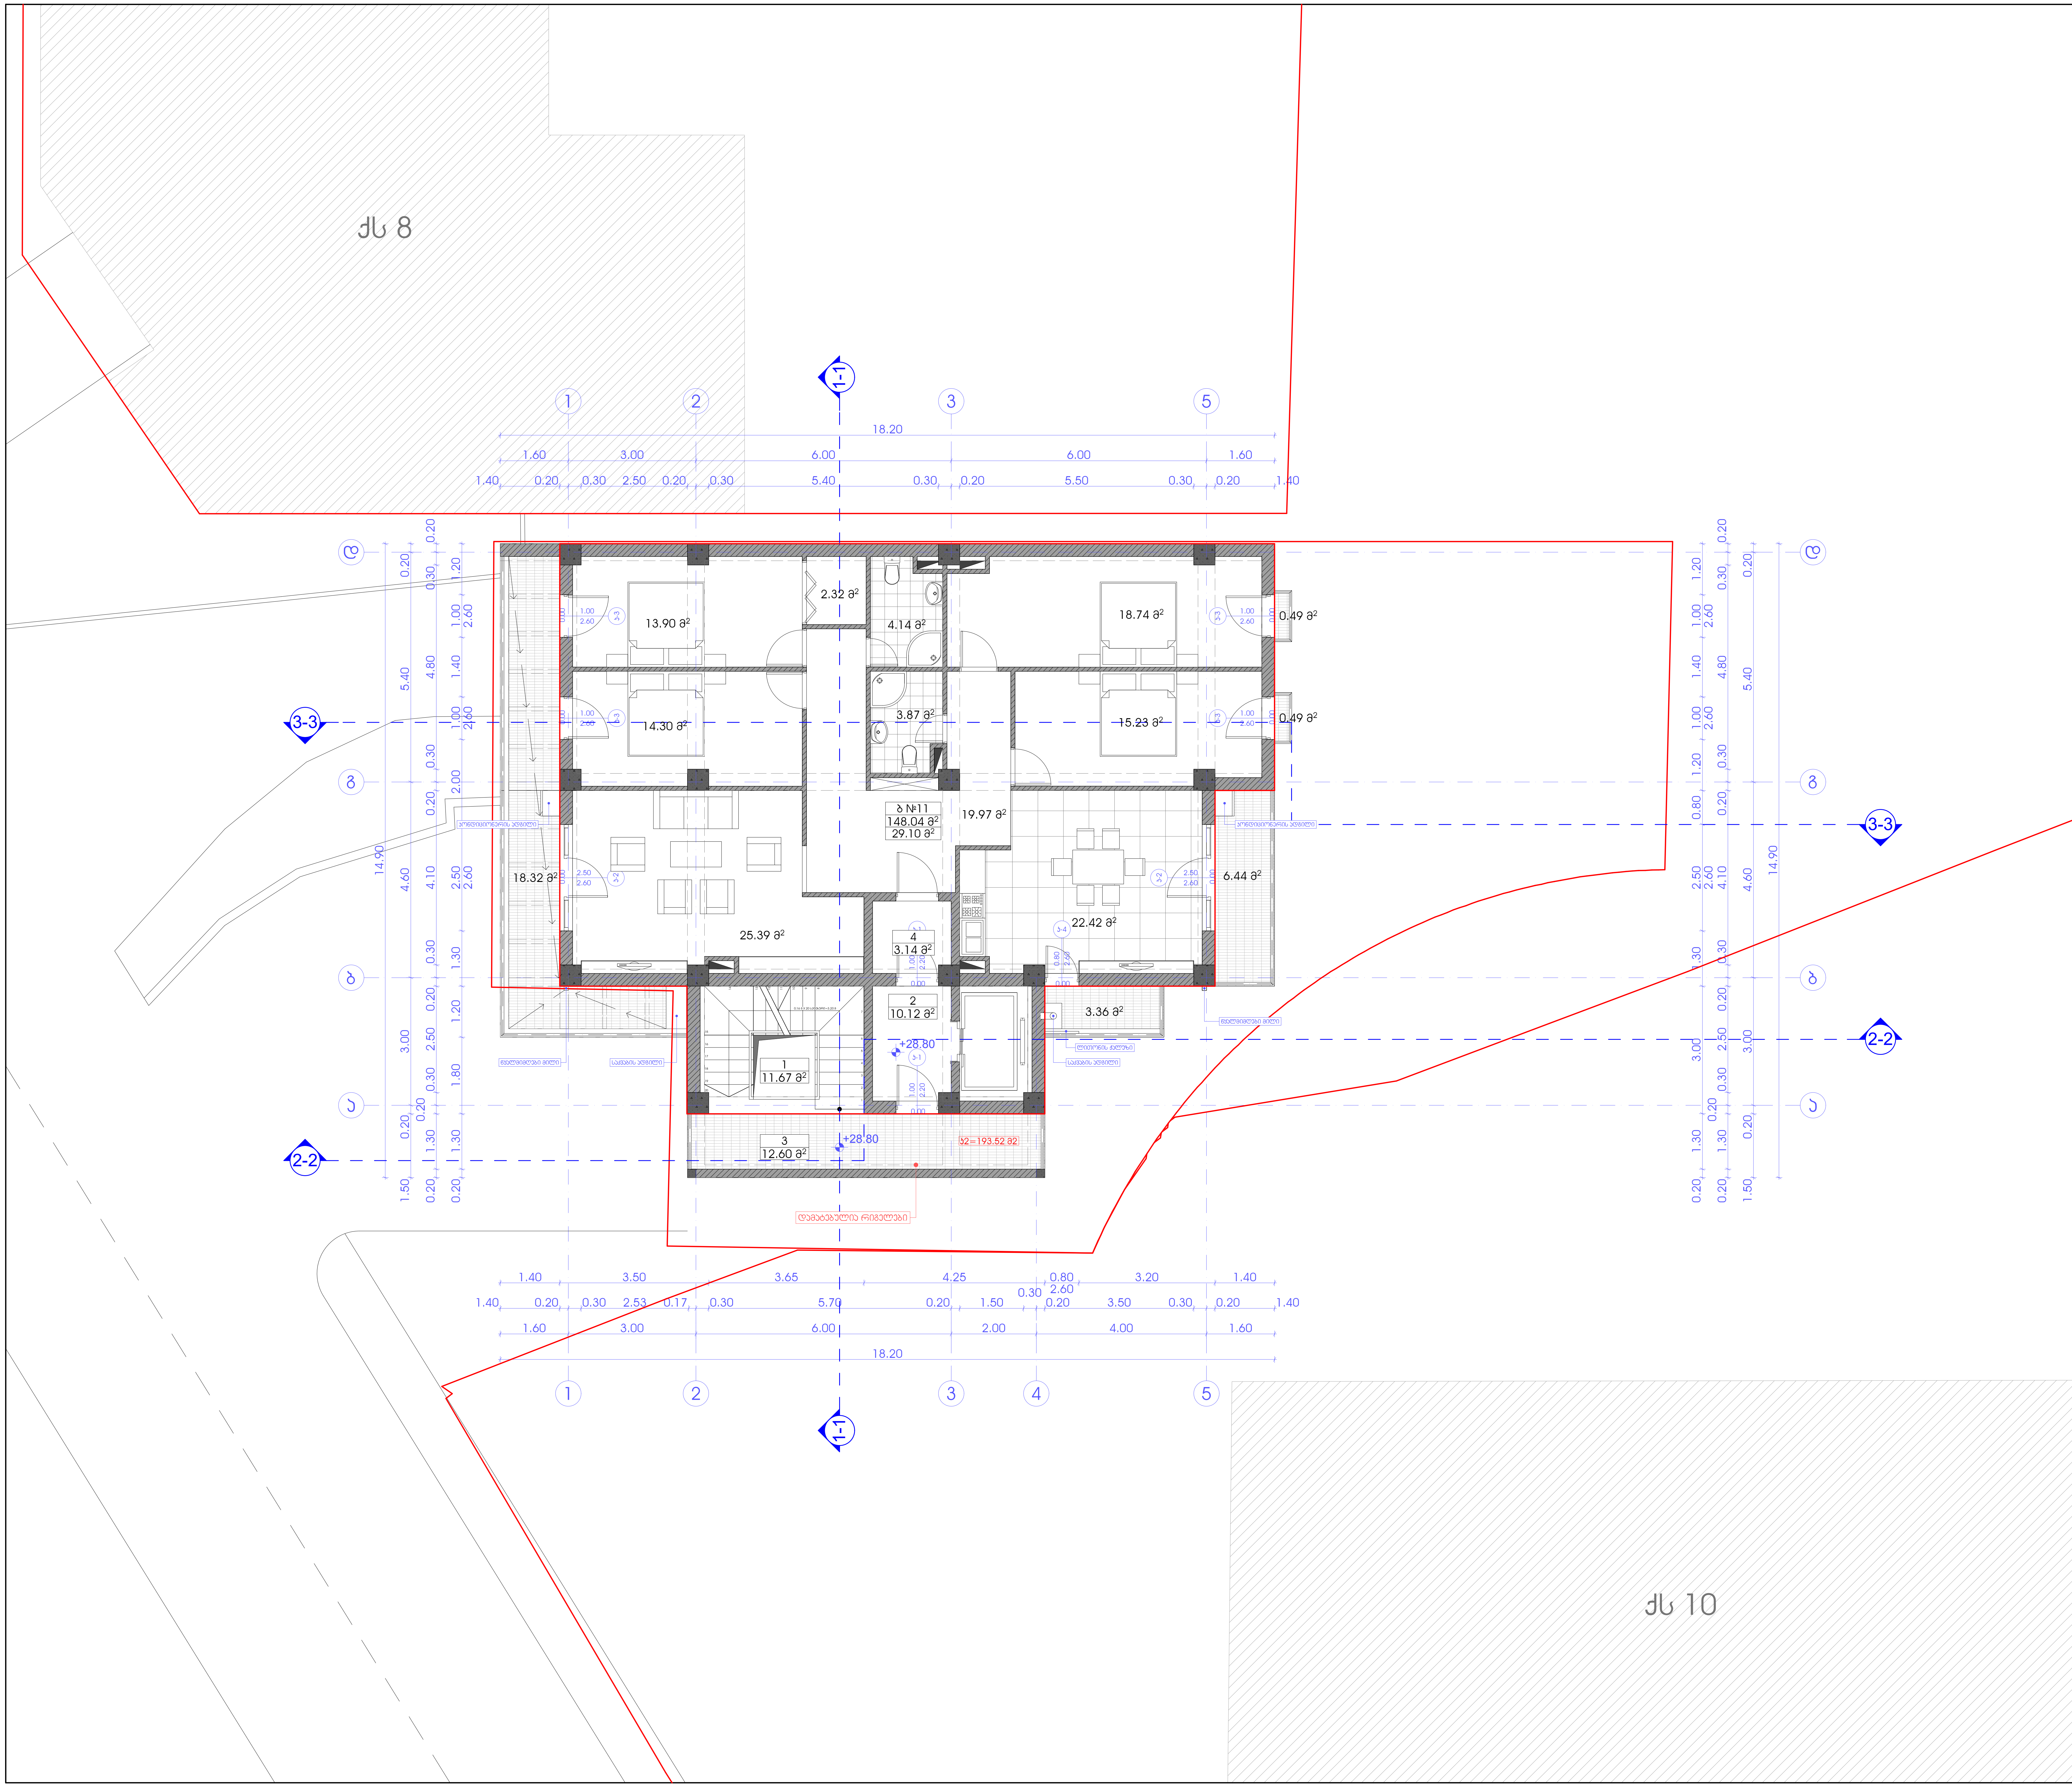

პროექტის სახელწოდება

მრავალბინიანი საცხოვრებელი სახლის
კორექტირების პროექტი

მის.: ქ. თბილისი, ნუცუბიძის III მ/რ, I კვ, №10 და №12 კორპუსებს შორის
მდებარე მიწის ნაკვეთი (ნაკვეთის №01.14.02.013.033)

ექსპლიკაცია:

1. კიბის უჯრედი
2. ლიფტის ჰოლი
3. ღია სადარბაზო - აივანი
4. ტამბური

ტექნიკურ-ეკონომიკური მაჩვენებლები სართულზე:

დასახელება	ფართობი შიდა კონტურზე	საზაფხულო ფართობი	საერთო ფართობი
ბ №11	148.04 მ²	29.10 მ²	177.14 მ²
ტამბური			3.14 მ²
კიბის უჯრედი			11.67 მ²
ლიფტის ჰოლი			10.12 მ²
ღია სადარბაზო			12.60 მ²
სართულის საერთო ფართობი			214.67 მ²

პირობითი ნიშნები

- მიწის ნაკვეთის საზღვარი
- +28.80 — არქიტექტურული ნიშნული
- 1-1 — ჭრილის ხაზი
- ბ №1 / 155.79 მ² / 22.76 მ² — სათავსის ნუმერაცია / ფართი შიდა კონტურზე / საზაფხულო ფართი
- 1 / 11.67 მ² — სათავსის ნუმერაცია / ფართი შიდა კონტურზე

N

0 1 2 3 4 5 6 7 8 9 10

შ.პ.ს. "ESSA GE"
ქ. თბილისი, სამრეკლოს (ურიცკის) ქ. №26
ტელ/ფაქსი: (995 32) 274 79 97

თანამდებობა	გვარი	ხელმოწერა	თარიღი
დირექტორი	ვ. ჯალაღონია		
პროექ. ავტორი	ნ. სიხარულიძე		
დაამუშავა	ნ. სიხარულიძე		
მასშტაბი	1:100	IX სართულის გეგმა +28.80 ნიშნულზე	
თარიღი			
სტადია		ფურცლები	ფურცელი
პროექტი		24	ა-12




















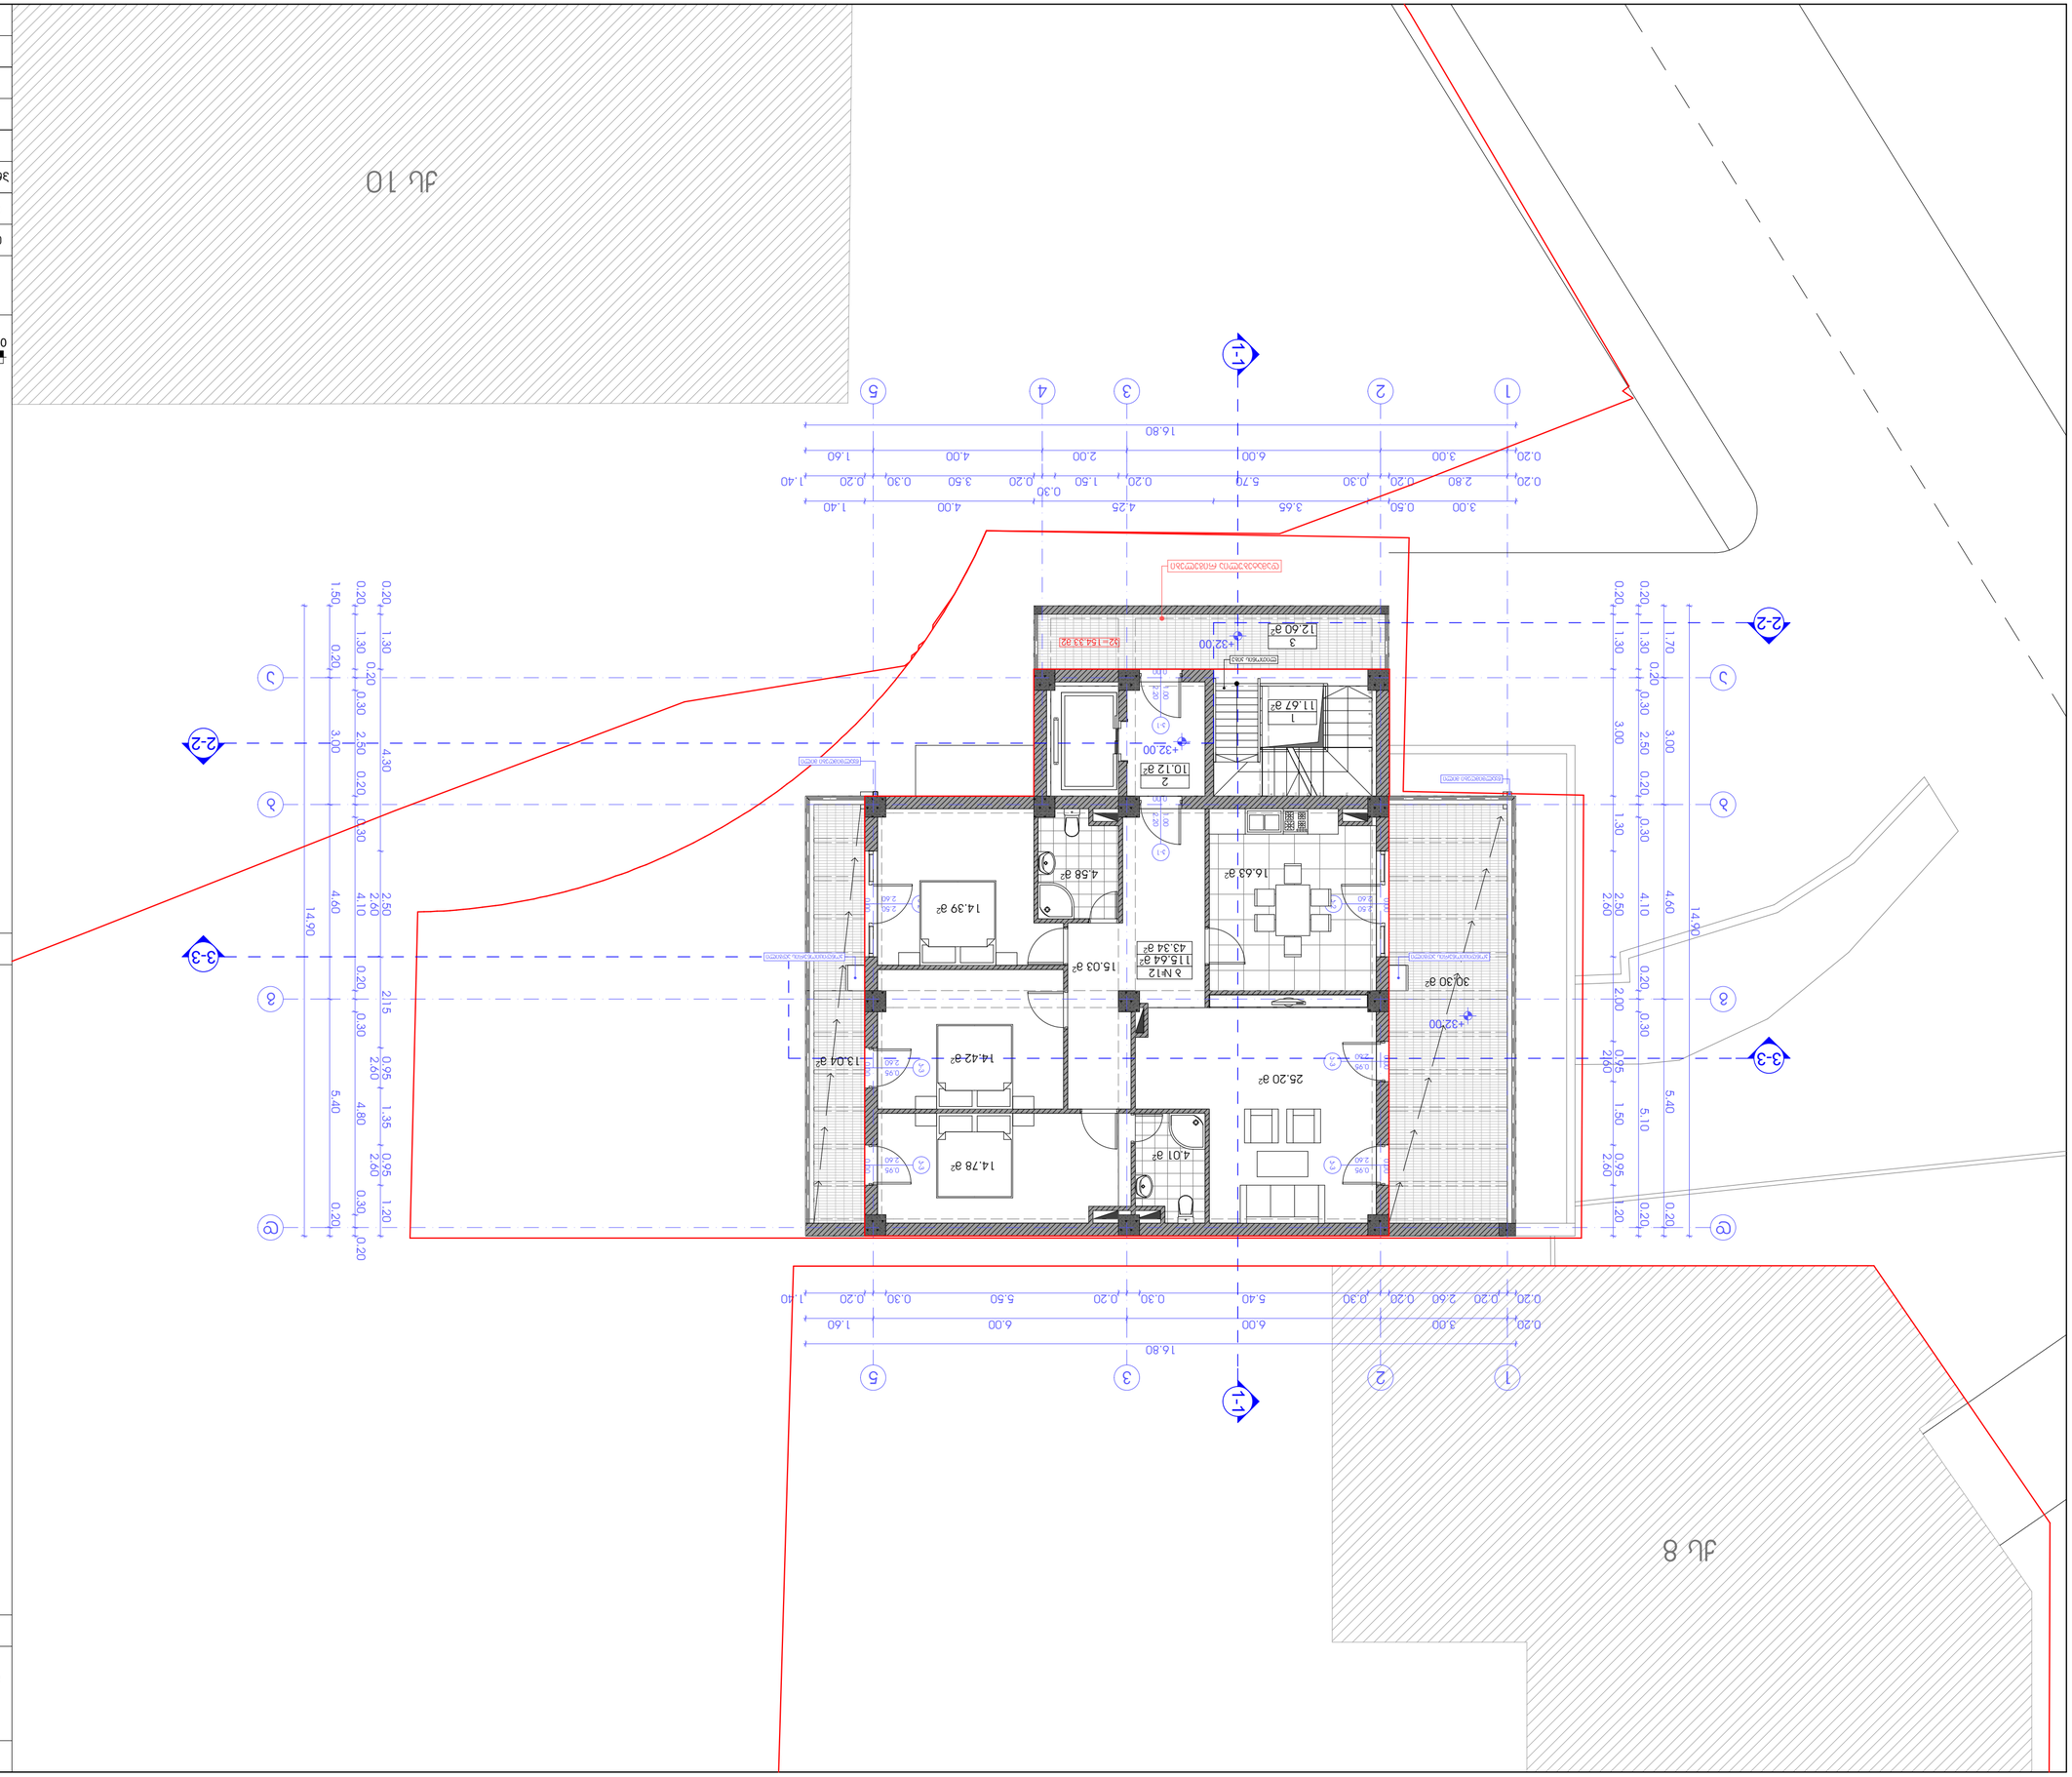













