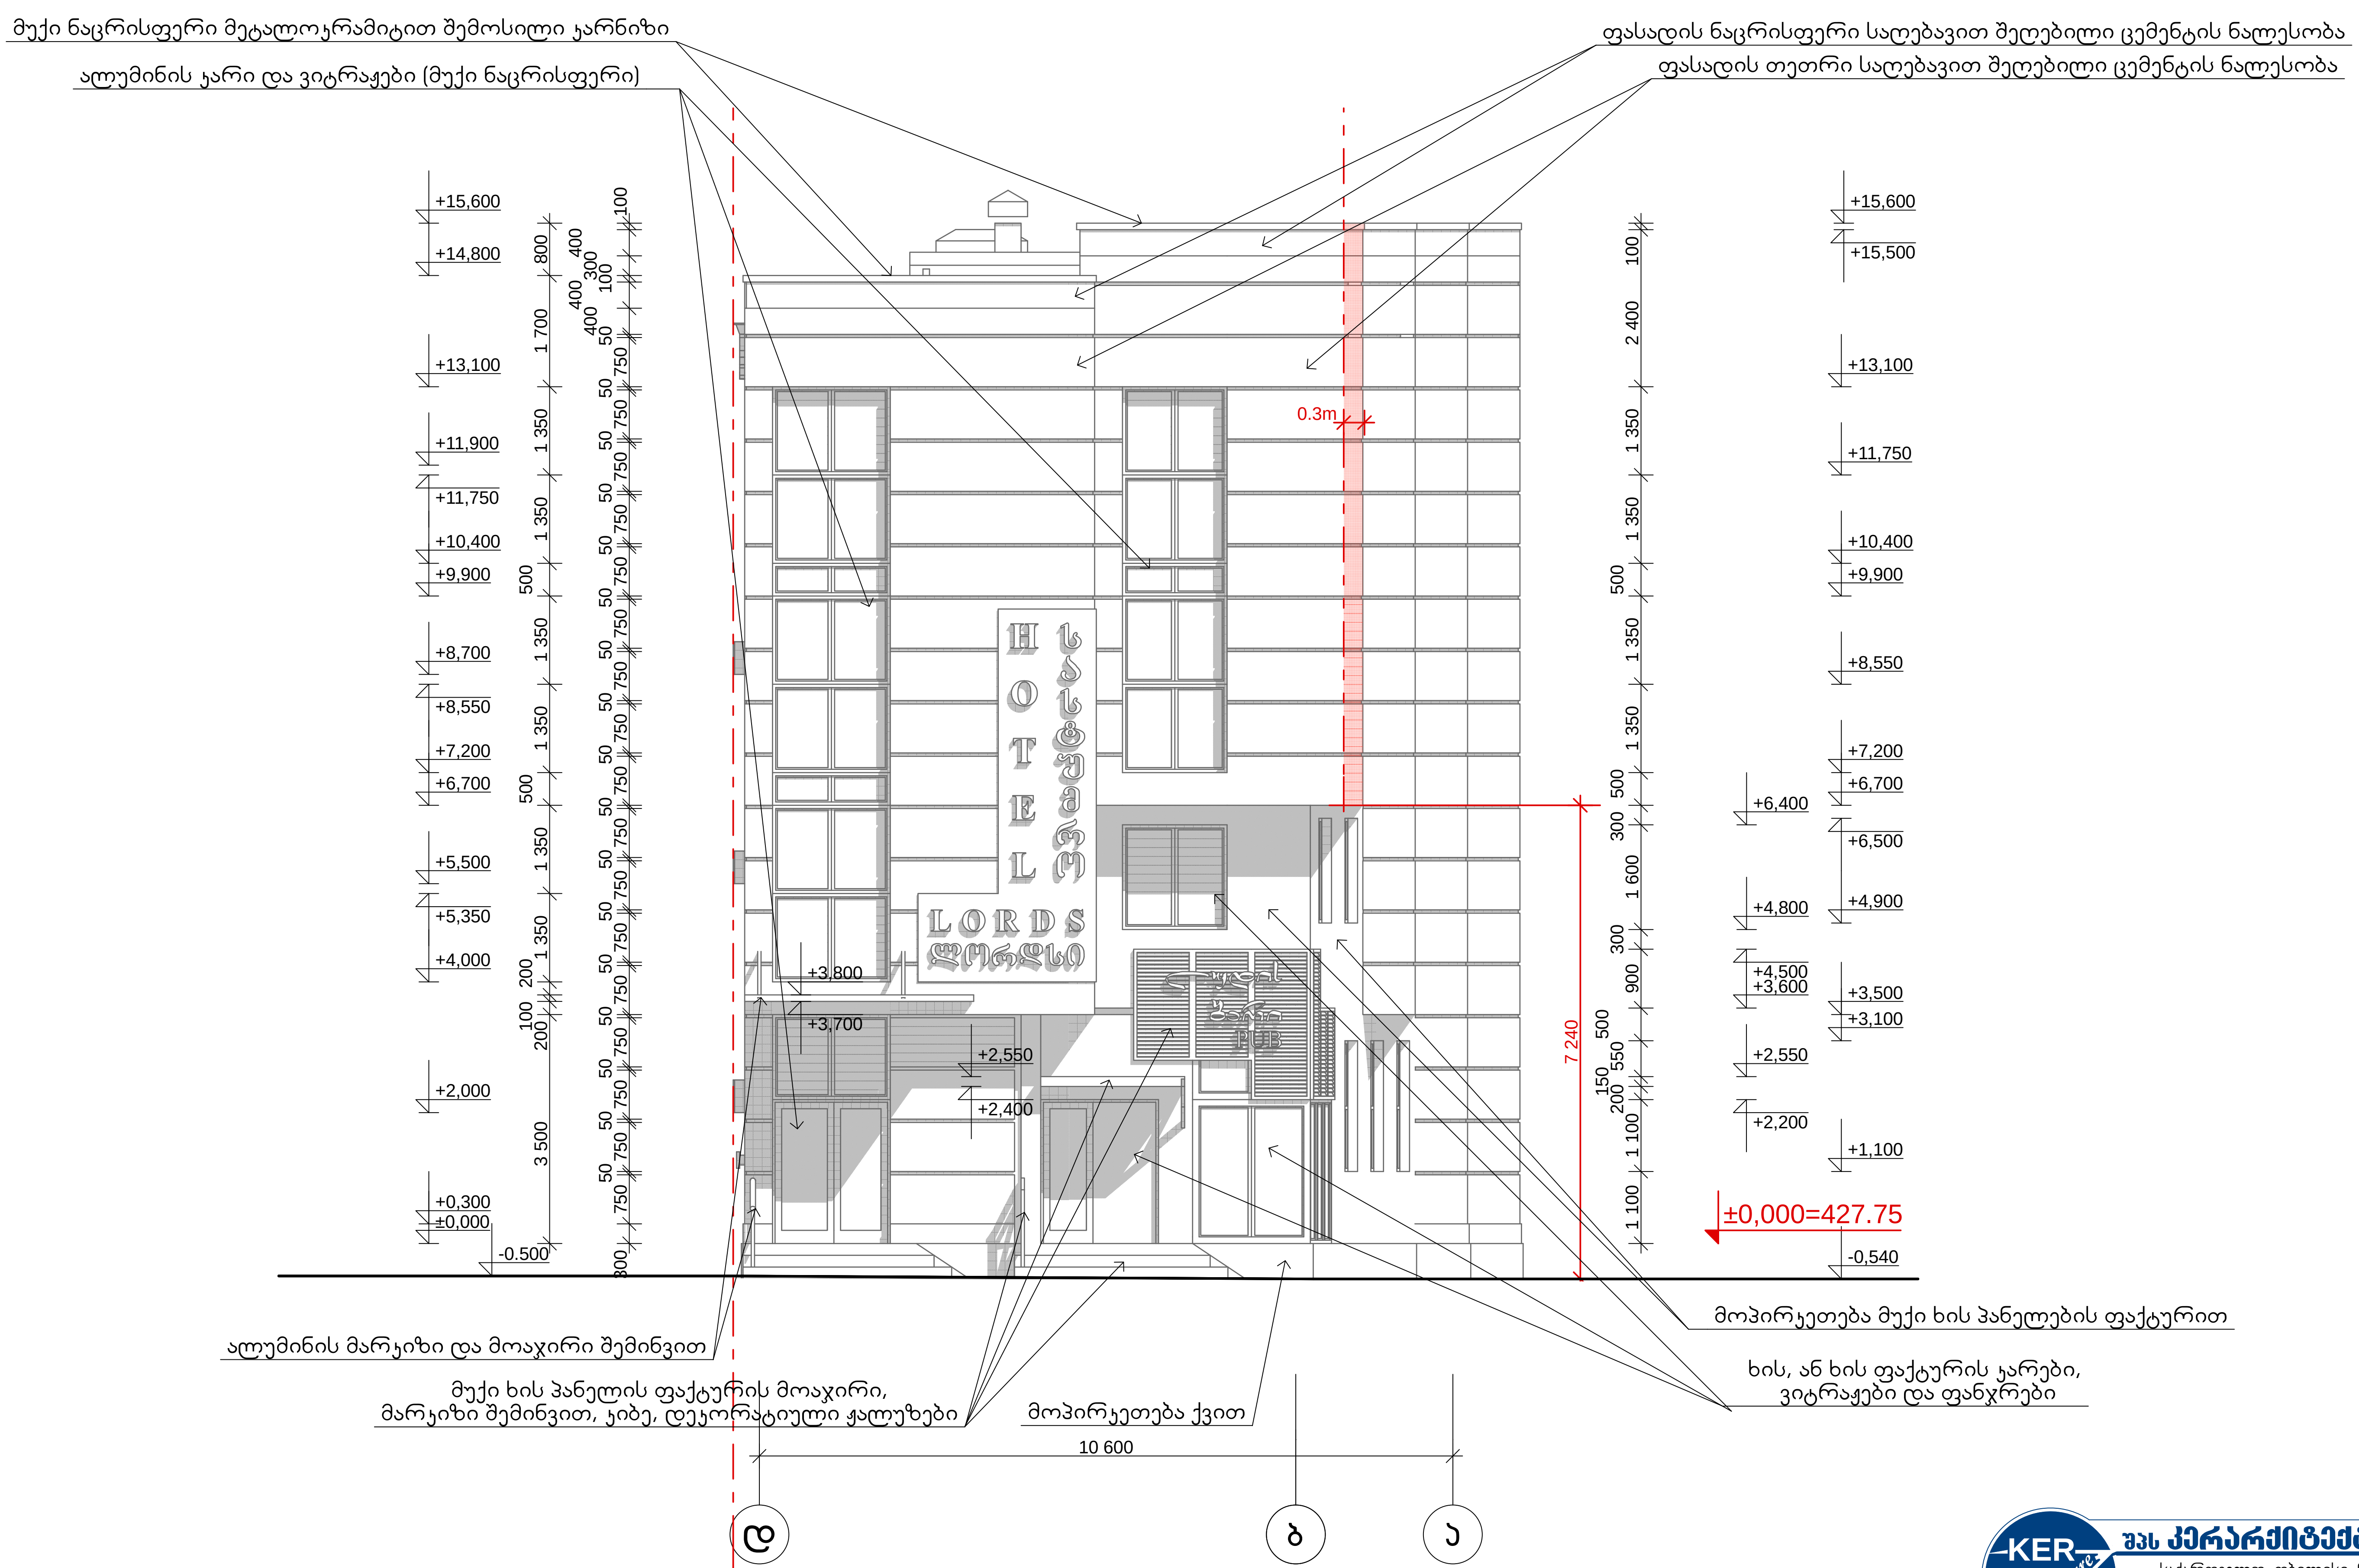


| ექსპლიკაცია: | პირობითი აღნიშვნები: | შენიშვნები: |
|---|---|---|
| | ნაკვეთის საკადასტრო საზღვარი<br>სერვიტუტის საზღვარი<br>სერვიტუტის სივრცეში კონსოლურად შეჭრილი მონაკვეთი<br>+10,400 არქიტექტურული ნიშნული | 1. ნახაზზე ზომები მოცემულია მილიმეტრებში;<br>2. შენობის ნულოვანი ნიშნული ±0.000 შეესაბამება აბსოლუტურ ნიშნულს 427.75 მ<br>3. სერვიტუტის ტერიტორიაზე/სივრცეში მესამე სართულის კონსტრუქციების კონსოლური შეჭრა ხდება მიწის ზედაპირიდან 7.24 მ სიმაღლეზე 0.3 მ სიღრმით. (იხ. გეგმები) |

# ფასადი ღ-ა

შპს კერარქიტექტურა
KER Architecture
საქართველო, თბილისი, 0186,
ჭავჭავაძის ქუჩა №25/3
ტელ. (995 99) 589159
E-mail: kerarchitecture@gmail.com

| თანამდებობა ინიც., გვარი | ხელმოწერა | თარიღი |
|---|---|---|
| დირექტორი გ. კერესელიძე | | 02.15. |
| პ. მ. ა. გ. კერესელიძე | | 02.15. |
| დაამუშავა გ. კერესელიძე | | 02.15. |
| ფურცლები | ფურც. № ა - 10 | თბილისი 2015 წ. |

დამკვეთი:
შპს მერილიონი
ს/ა 406122869
მის.: ქ.წამებულის გამზ.№71

**მრავალფუნქციური შენობის კორექტირებული პროექტი ქეთევან წამებულის გამზ. №71-ში**

| დავალება | სტადია | პროექტის ნაწილი (დარგი) | ფორმატი | მასშტაბი |
|---|---|---|---|---|
| №01/15 | მუშა პროექტი | არქიტექტურა | A-3 | 1 : 100 |

მუქი ნაცრისფერი მეტალოკრამიტით შემოსილი ჯარნიზი

ალუმინის ფანჯრები (მუქი ნაცრისფერი)

ფასადის ნაცრისფერი საღებავით შეღებილი ცემენტის ნალესობა

ფასადის თეთრი საღებავით შეღებილი ცემენტის ნალესობა

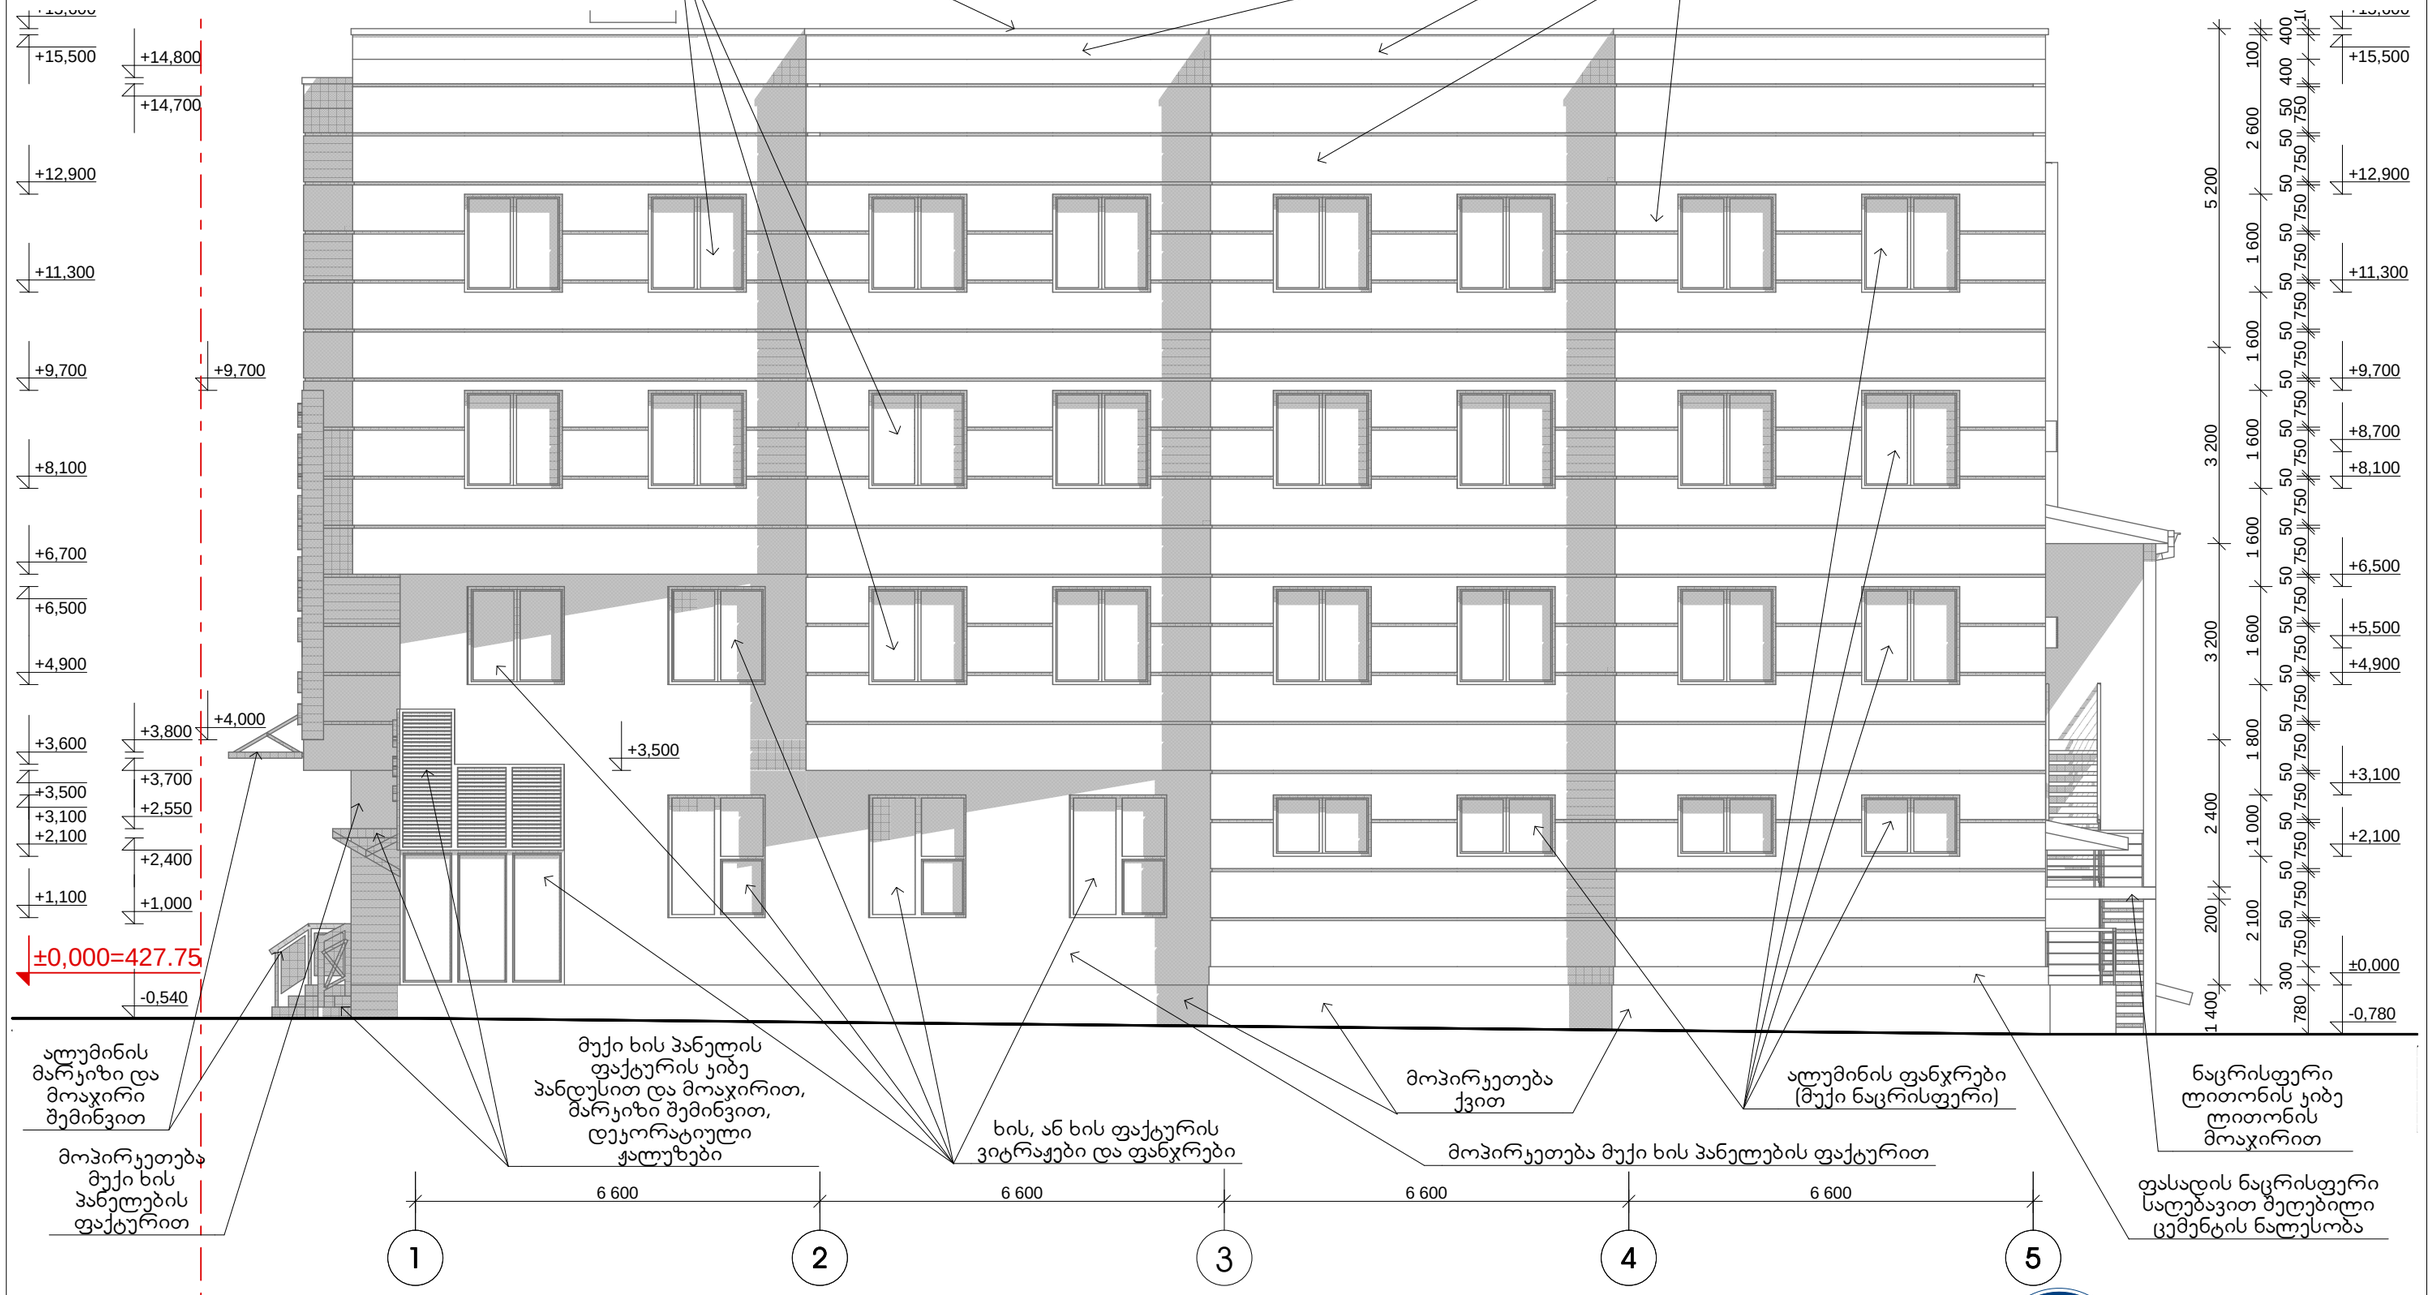


| ექსპლიკაცია: | პირობითი აღნიშვნები: | შენიშვნები: |
|---|---|---|
| | ნაჯვეთის საყადასტრო საზღვარი | 1. ნახაზზე ზომები მოცემულია მილიმეტრებში; |
| | +10,400 არქიტექტურული ნიშნული | 2. შენობის ნულოვანი ნიშნული ±0.000 შეესაბამება აბსოლუტურ ნიშნულს 427.75 მ |

# ფასადი 1-5


შპს კერარქიტექტურა
საქართველო, თბილისი, 0186,
ქავთარაძის ქუჩა №25/3
ტელ. (995 99) 589159
E-mail: kerarchitecture@gmail.com


| თანამდებობა ინიც., გვარი | ხელმოწერა | თარიღი |
|---|---|---|
| დირექტორი გ. ჯერესელიძე | | 02.15. |
| პ. მ. ა. გ. ჯერესელიძე | | 02.15. |
| დაამუშავა გ. ჯერესელიძე | | 02.15. |

დამკვეთი:
შპს მერილიონი
ს/ს 406122869
მის.: ქ.ნამებულის გამზ.№71

მრავალფუნქციური შენობის კორექტირებული პროექტი ქეთევან წამებულის გამზ. №71-ში

| დაკვეთა | სტადია | პროექტის ნაწილი (დარგი) | ფორმატი | მასშტაბი |
|---|---|---|---|---|
| №01/15 | მუშა პროექტი | არქიტექტურა | A-3 | 1 : 100 |

ფურცლები | ფურც. № 5 - 11 | თბილისი 2015 წ.

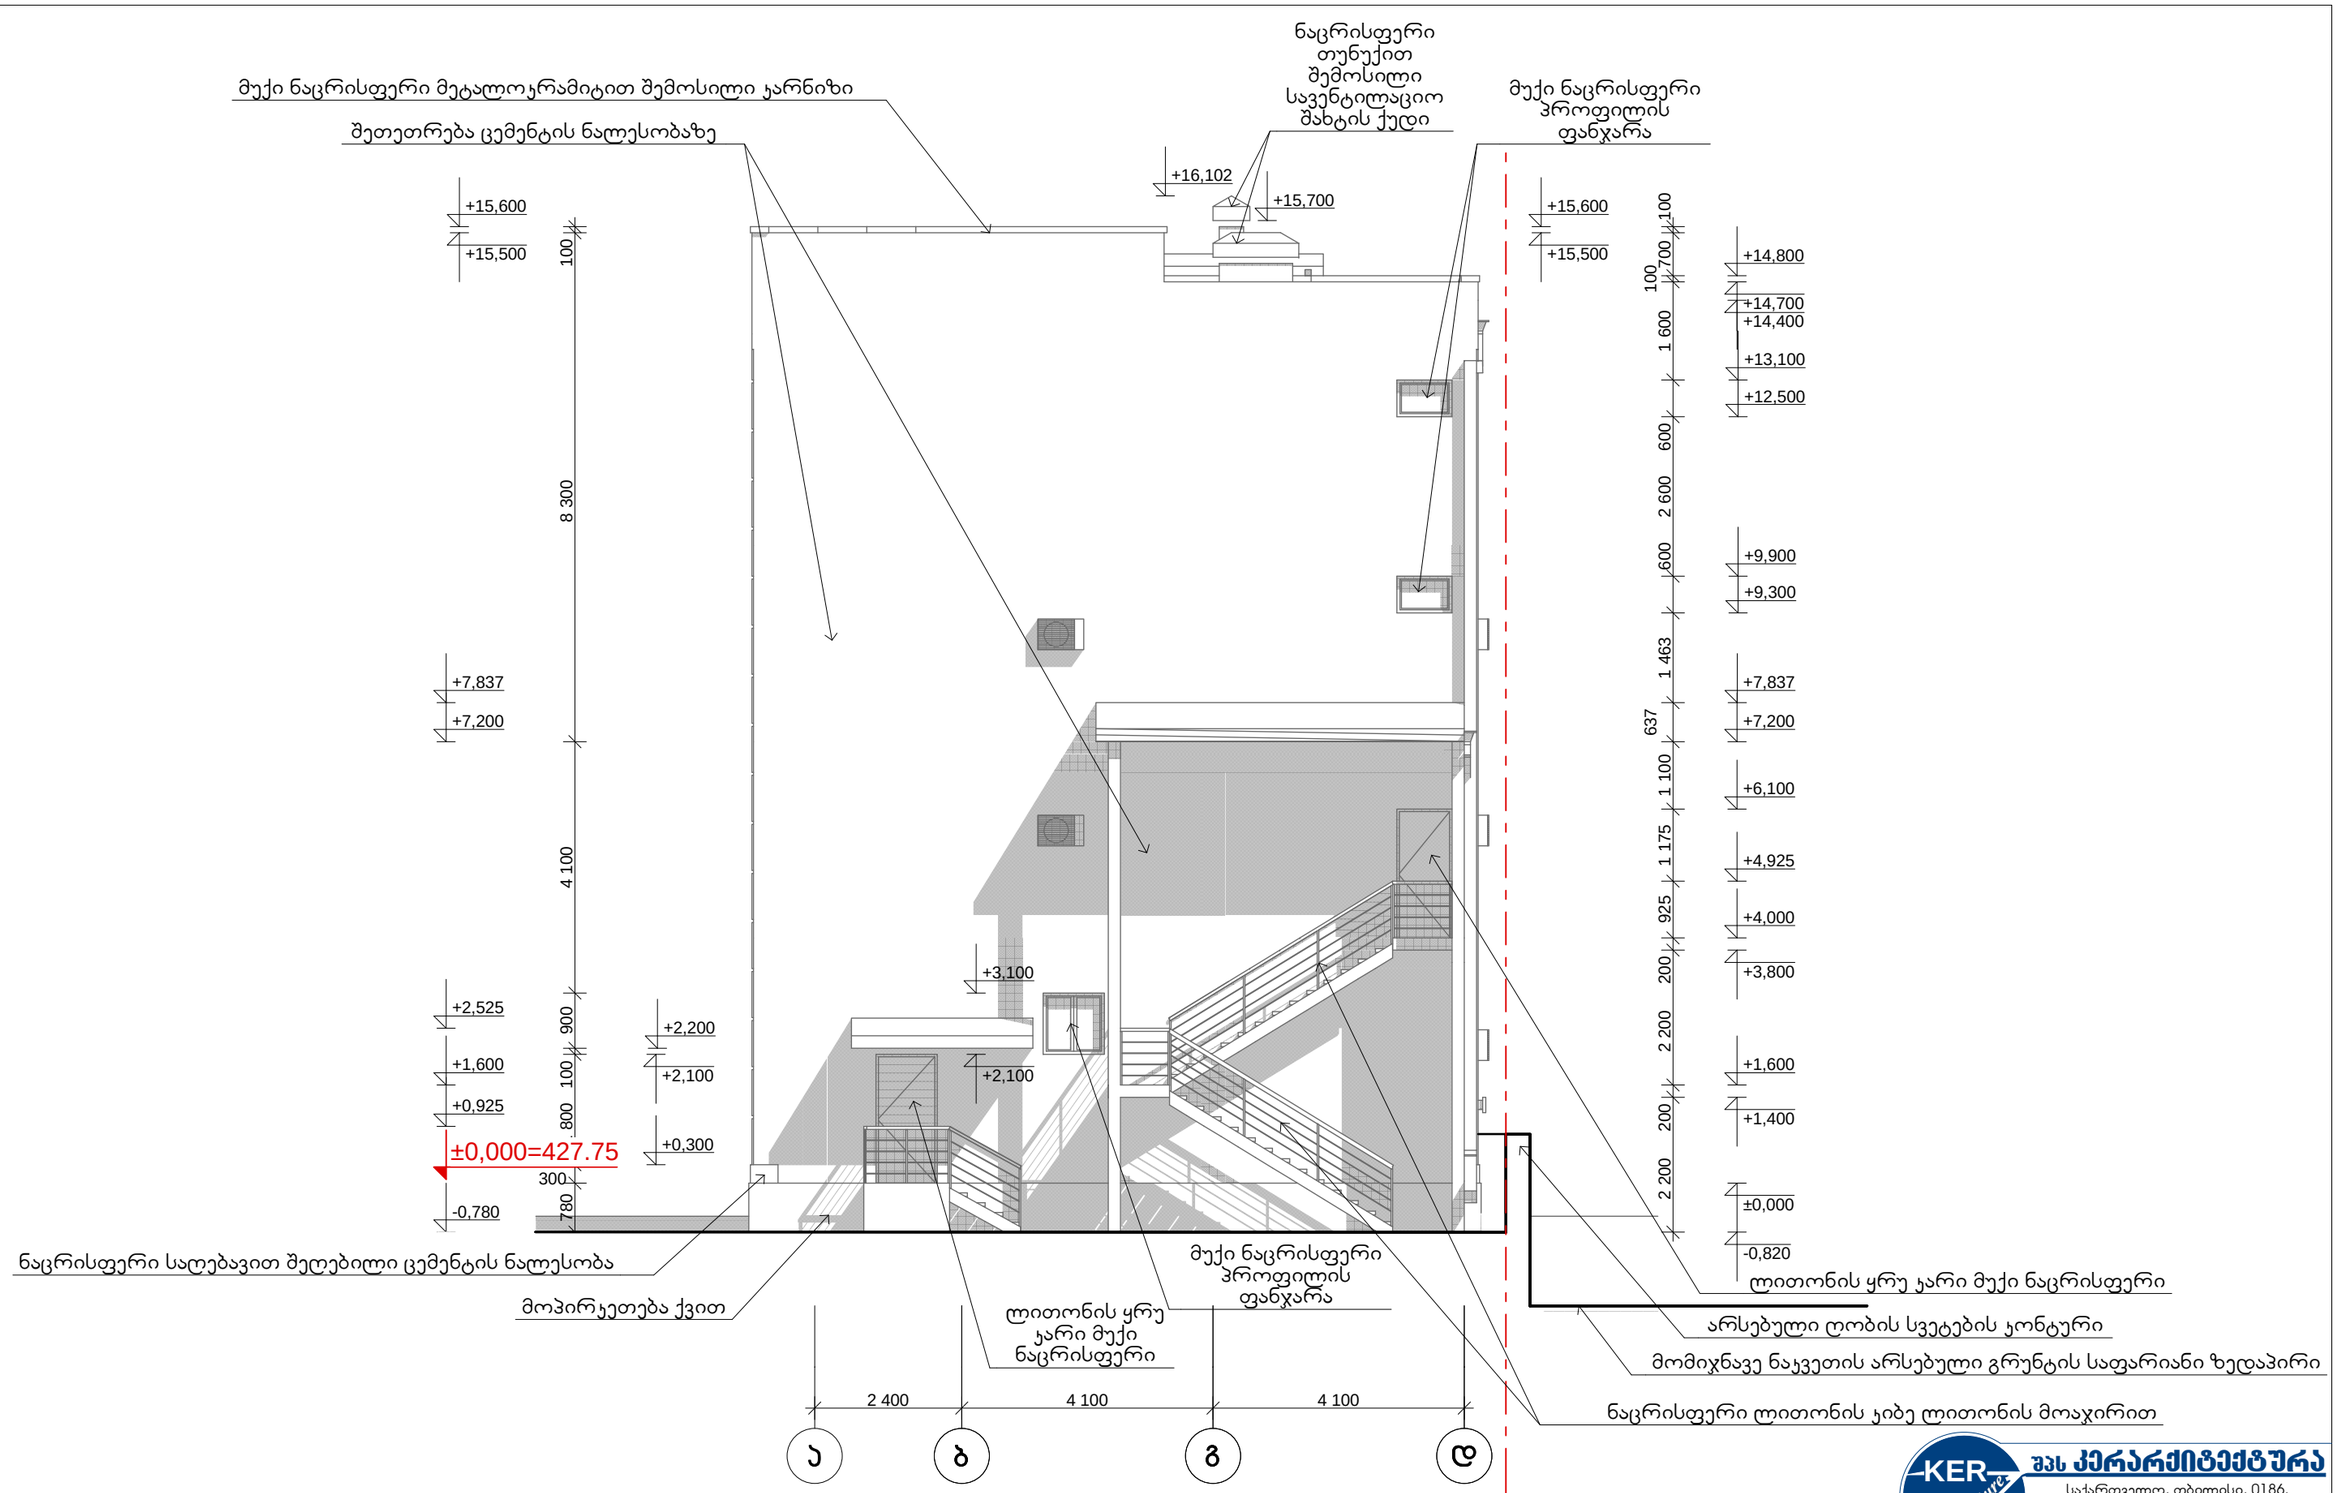


**ექსპლიკაცია:**

**პირობითი აღნიშვნები:**

ნაკვეთის საყადასტრო საზღვარი

+10,400 არქიტექტურული ნიშნული

**შენიშვნები:**

1. ნახაზზე ზომები მოცემულია მილიმეტრებში;
2. შენობის ნულოვანი ნიშნული ±0.000 შეესაბამება აბსოლუტურ ნიშნულს 427.75 მ

# ფასადი ა-დ


KER Architecture შპს კერარქიტექტურა
საქართველო, თბილისი, 0186, ქავთარაძის ქუჩა №25/3
ტელ. (995 99) 589159
E-mail: kerarchitecture@gmail.com


| თანამდებობა ინიც., გვარი | ხელმოწერა | თარიღი |
|---|---|---|
| დირექტორი გ. ჯერესელიძე | | 02.15. |
| პ. მ. ა. გ. ჯერესელიძე | | 02.15. |
| დაამუშავა გ. ჯერესელიძე | | 02.15. |

დამკვეთი:
შპს მერილიონი
ს/კ 406122869
მის.: ქ.ნამებულის გამზ.№71

**მრავალფუნქციური შენობის კორექტირებული პროექტი ქეთევან წამებულის გამზ. №71-ში**

| დაკვეთა | სტადია | პროექტის ნაწილი (დარგი) | ფორმატი | მასშტაბი | ფურცლები | | |
|---|---|---|---|---|---|---|---|
| №01/15 | მუშა პროექტი | არქიტექტურა | A-3 | 1 : 100 | ფურც. № | ა - 12 | თბილისი 2015 წ. |

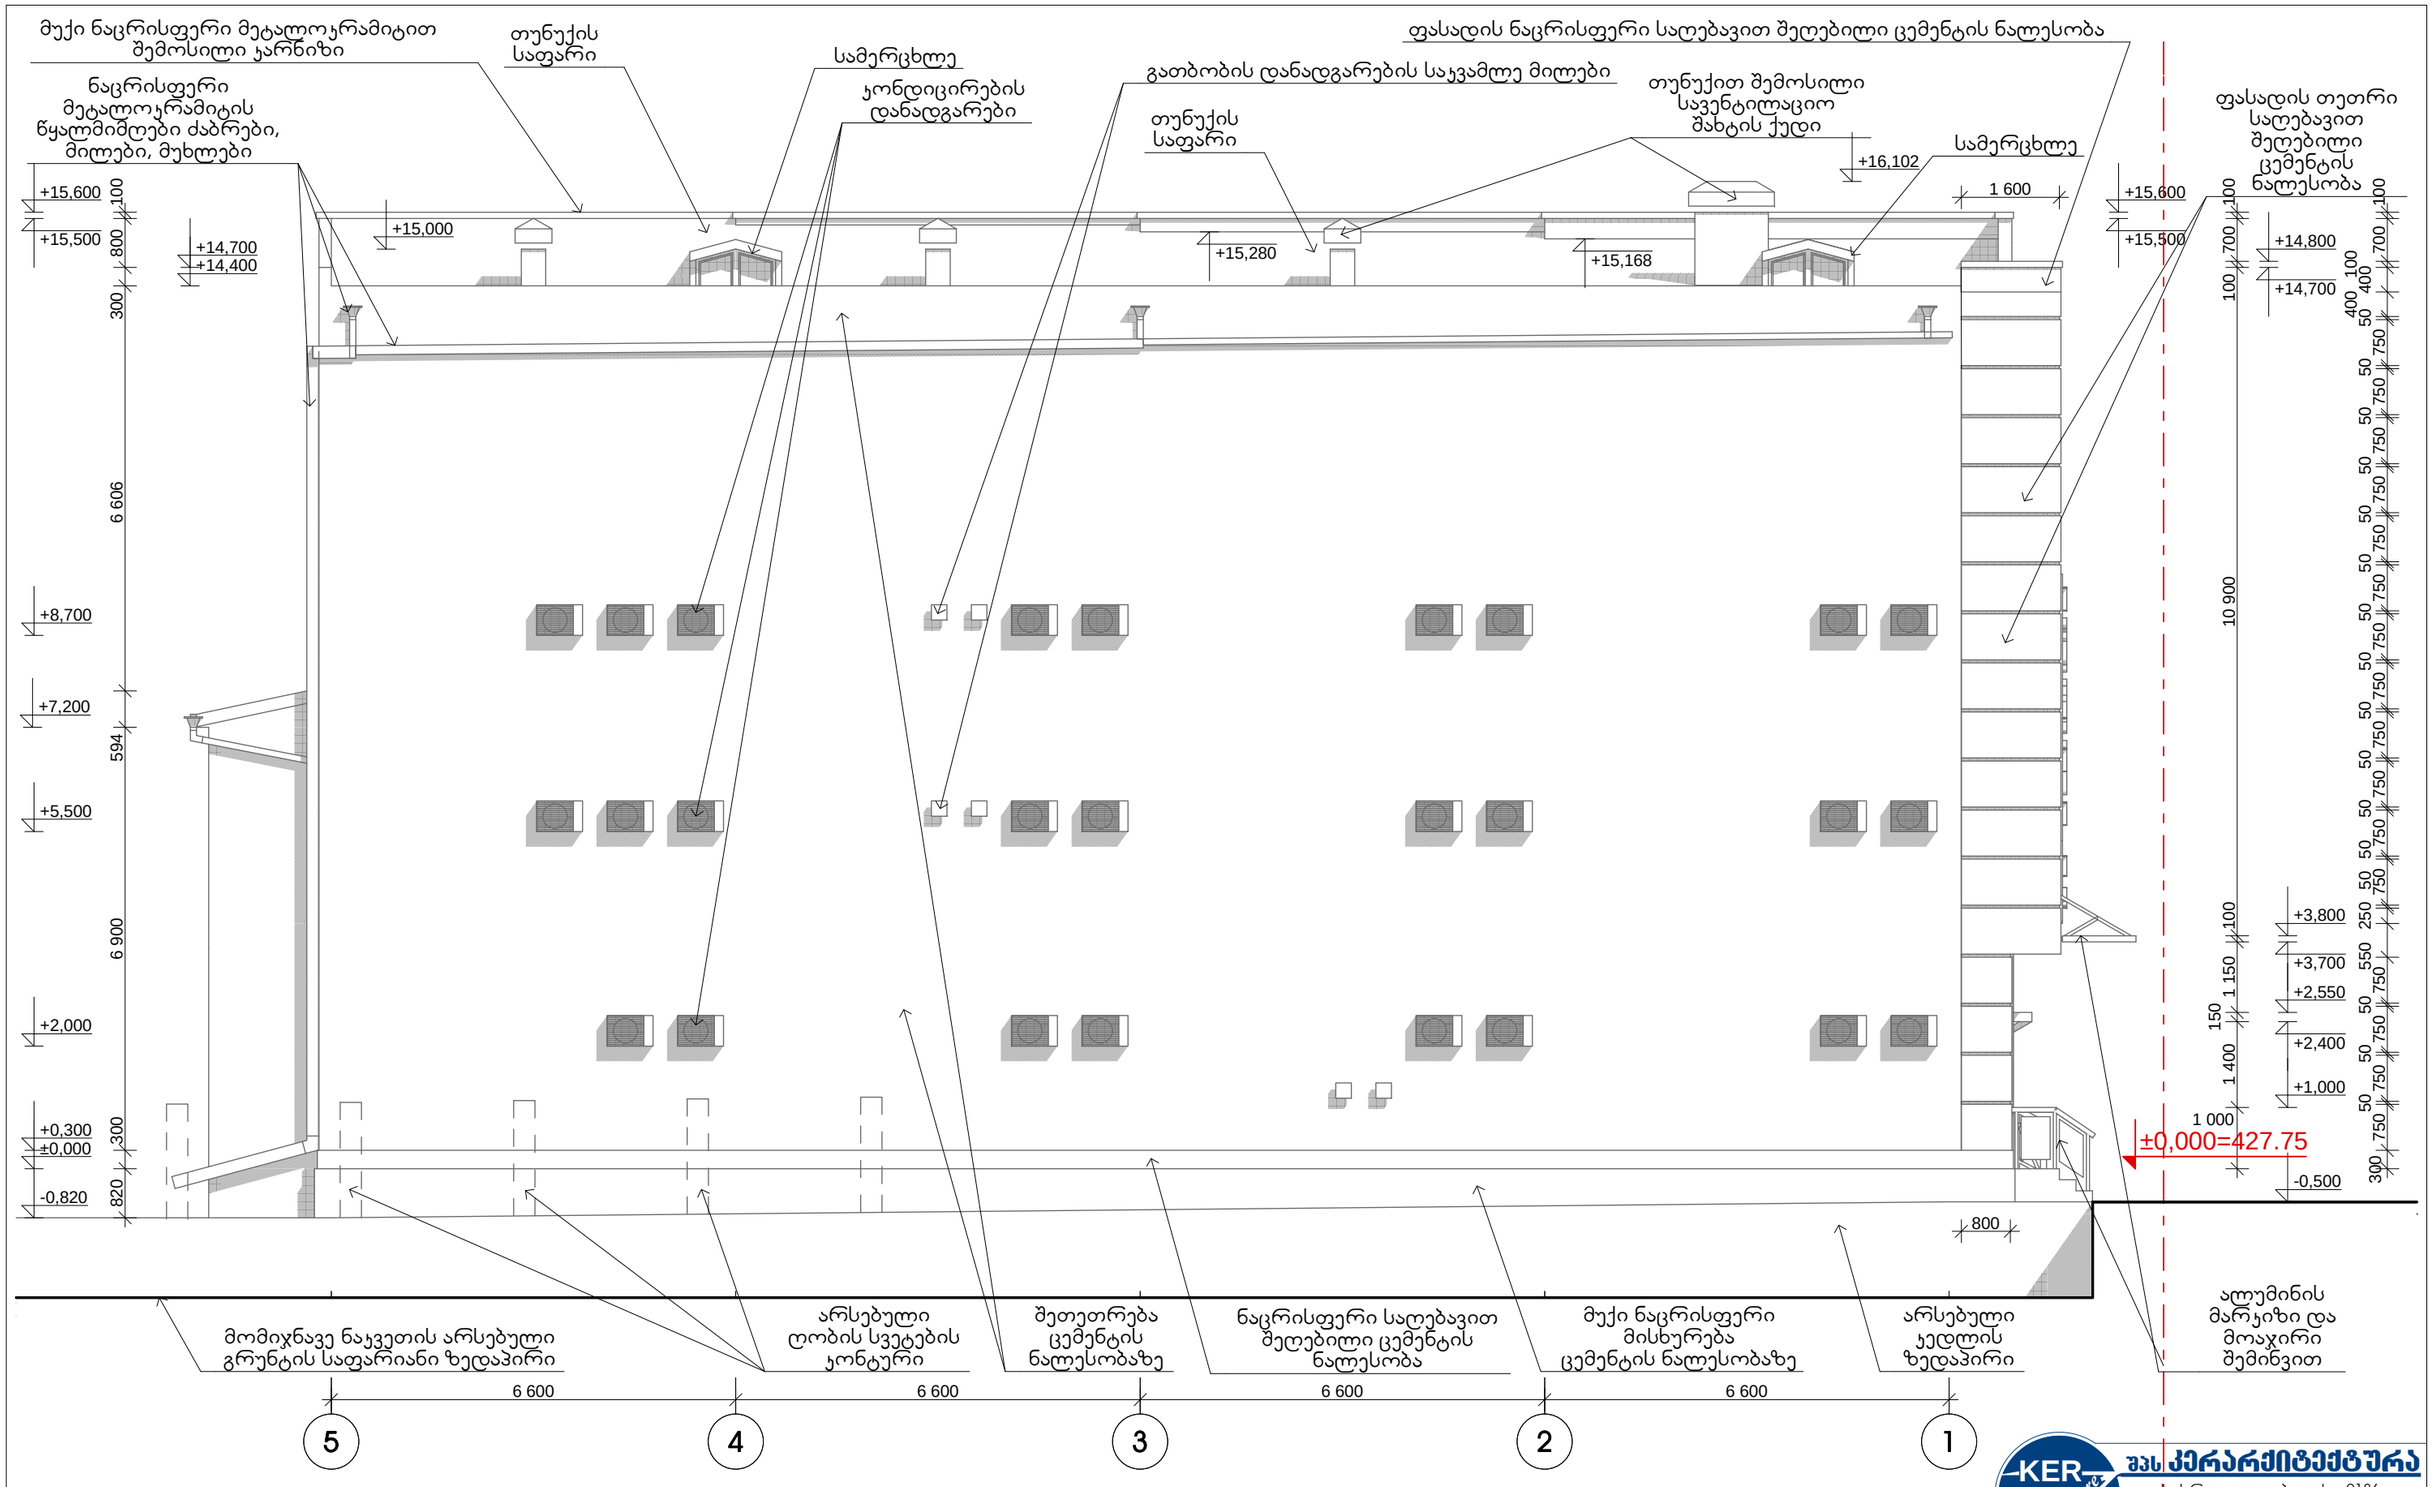


## ექსპლიკაცია:

## პირობითი აღნიშვნები:

ნაკვეთის საყადასტრო საზღვარი

+10,400 არქიტექტურული ნიშნული

## შენიშვნები:

1. ნახაზზე ზომები მოცემულია მილიმეტრებში;
2. შენობის ნულოვანი ნიშნული ±0.000 შეესაბამება აბსოლუტურ ნიშნულს 427.75 მ

# ფასადი 5-1


KER Architecture შპს კერარქიტექტურა
საქართველო, თბილისი, 0186,
ქავთარაძის ქუჩა №25/3
ტელ. (995 99) 589159
E-mail: kerarchitecture@gmail.com


| თანამდებობა ინიც., გვარი | ხელმოწერა | თარიღი |
|---|---|---|
| დირექტორი გ. ჯერასელიძე | | 02.15. |
| პ. მ. ა. გ. ჯერასელიძე | | 02.15. |
| დაამუშავა გ. ჯერასელიძე | | 02.15. |

დამკვეთი:
შპს მერილიონი
ს/კ 406122869
მის.: ქ.წამებულის გამზ.№71

**მრავალფუნქციური შენობის კორექტირებული პროექტი ქეთევან წამებულის გამზ. №71-ში**

| დაკვეთა | სტადია | პროექტის ნაწილი (დარგი) | ფორმატი | მასშტაბი | ფურცლები | ფურც. № | თბილისი |
|---|---|---|---|---|---|---|---|
| №01/15 | მუშა პროექტი | არქიტექტურა | A-3 | 1 : 100 | | პ - 13 | 2015 წ. |