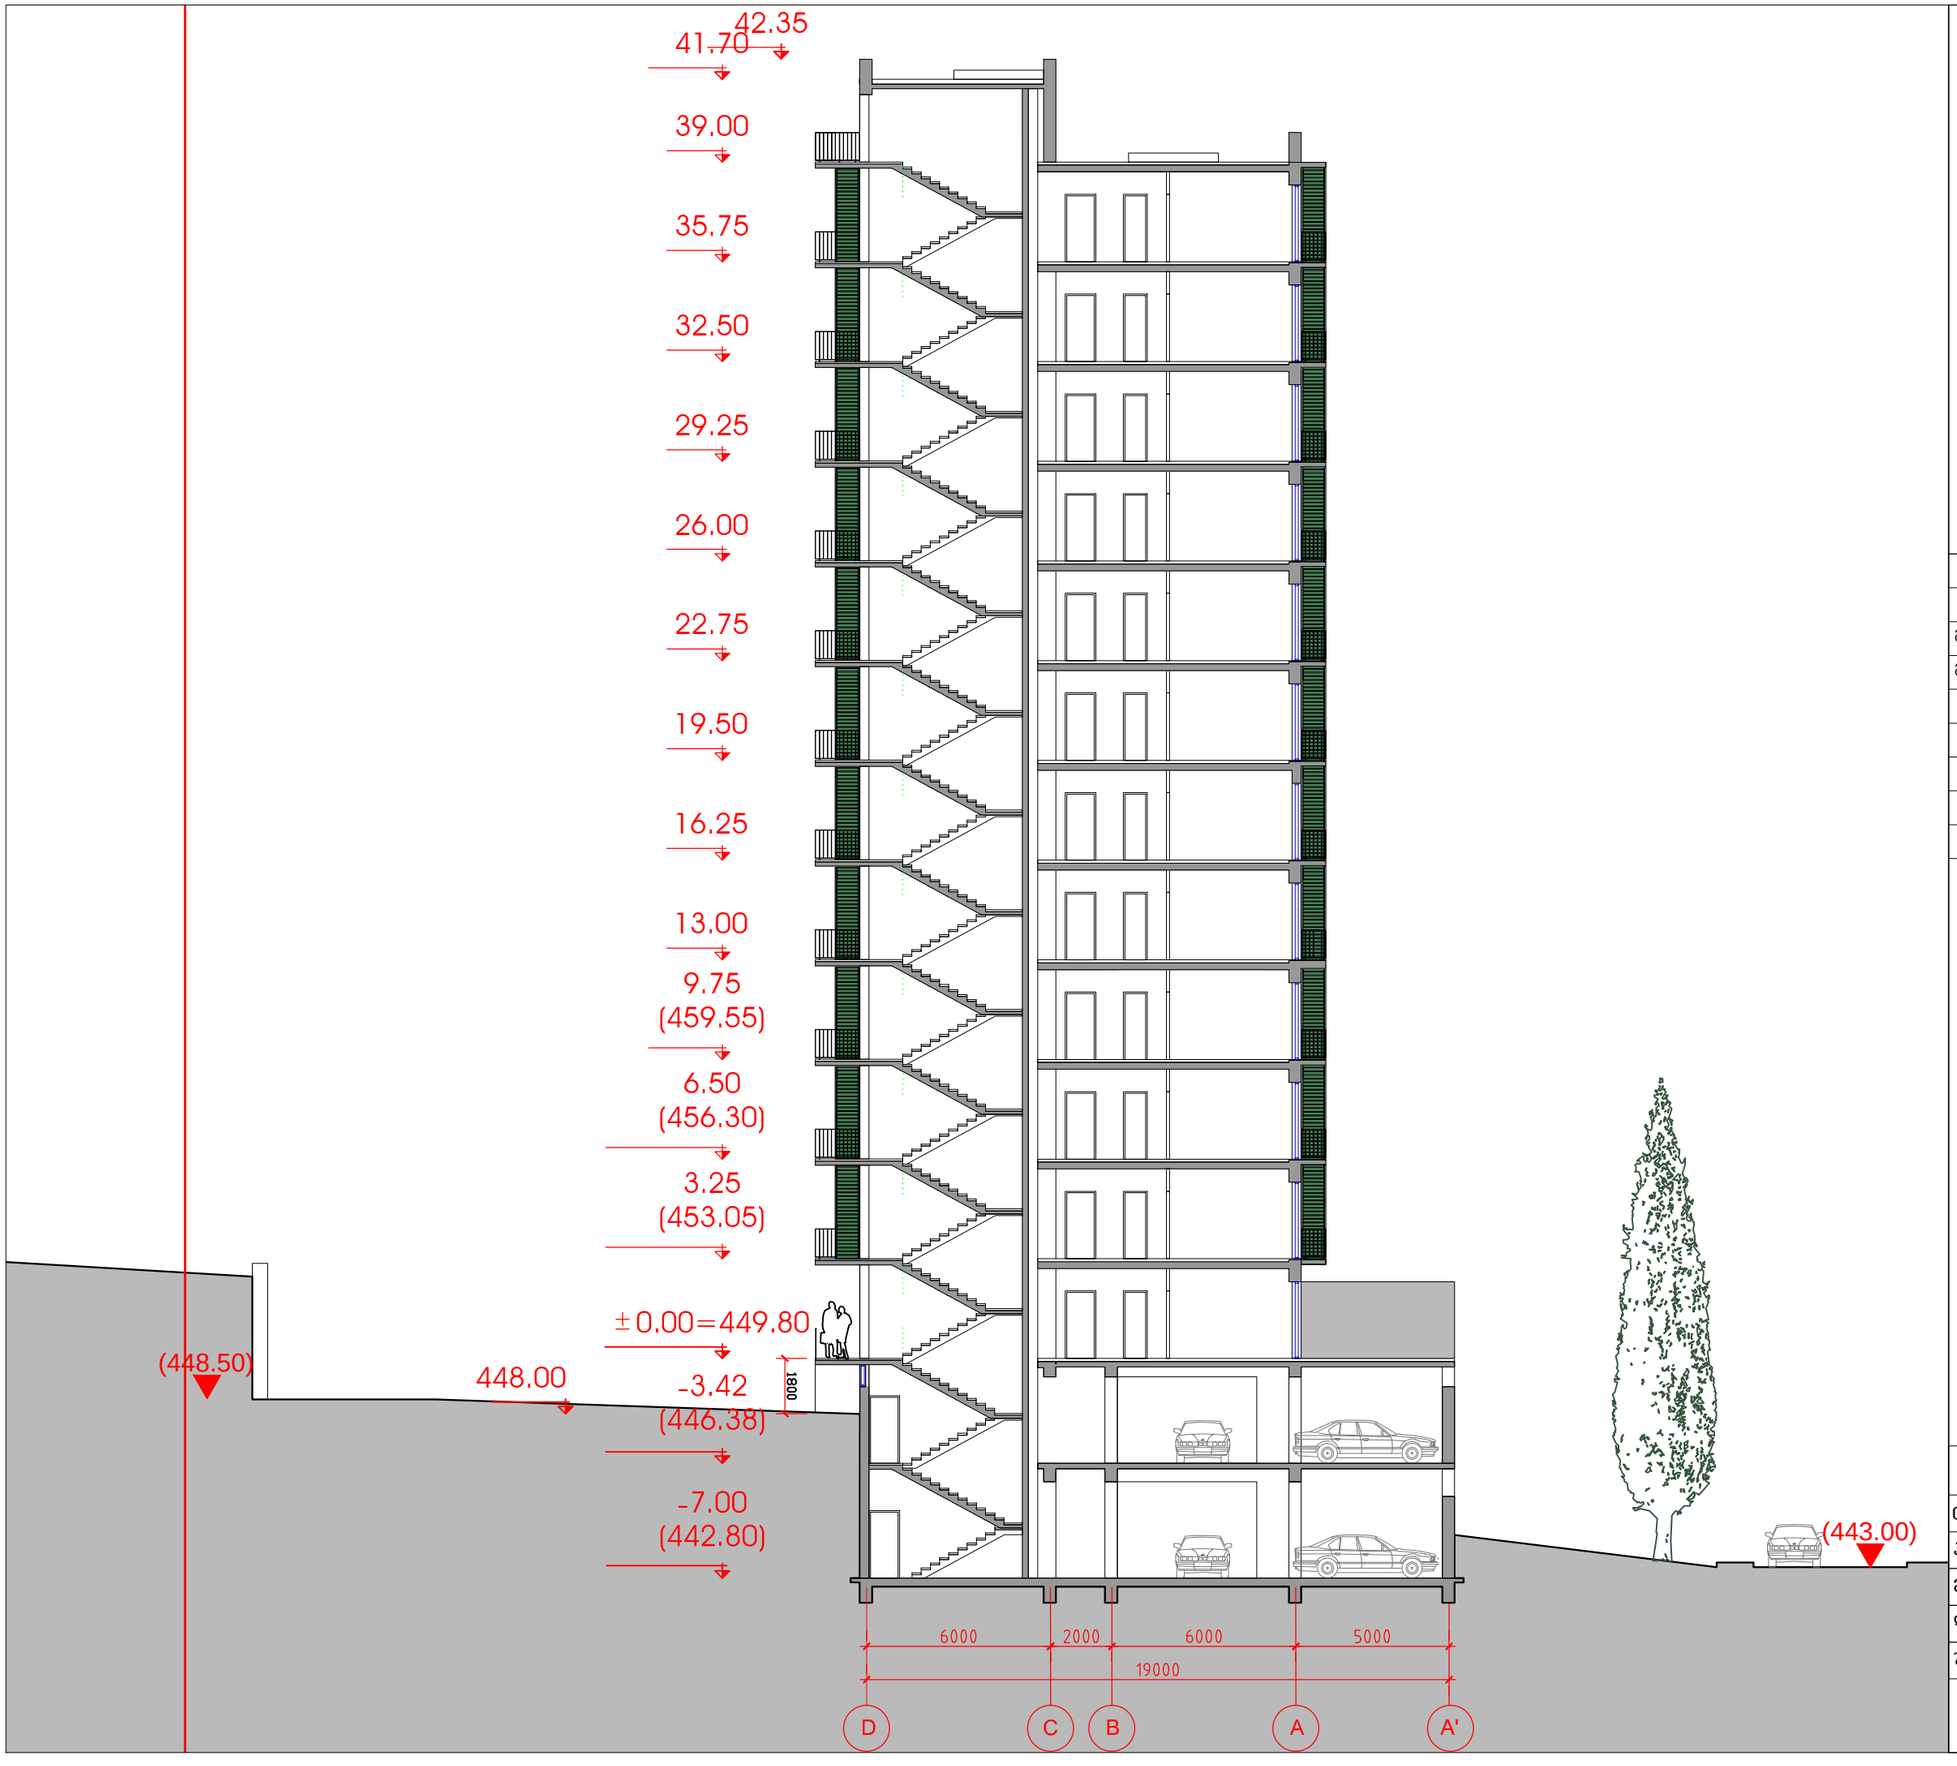


საცხოვრებელი კომპლექსი ცოტნე დადიანის ქუჩაზე

ბლოკი B


საცხოვრებელი სახლი

საერთო
ტექნიკური მონაცემები

მოშენების ფართი	904
საერთო სამშენებლო ფართი	10643
მიწისზედა სამშენებლო ფართი	8835
მიწისქვედა სამშენებლო ფართი	1808
საცხოვრებელი ფართი	5949.6
საზაფხულო ფართი	666.2
ბინების რაოდენობა	132
საერთო საანგარიშო ფართი	7236.0
სართულების რაოდენობა	12 სცხ, 2 მიწისქვეშა

ჭრილი დ-ა ღერძებში მ.1:200

თანამდებობა	გვარი	ხელმოწერა	სტად.
პრ.ხელმძღვ.	გ.აბულაძე		პროექ.
მთ.არქიტექტ	ი.შარაბიძე		ფურ.რ.
დაამუშავა	ი.შარაბიძე		
შეამოწმა	რ.ჩომახიძე		ფ. №
15.01.2015	STUDIA 21		17

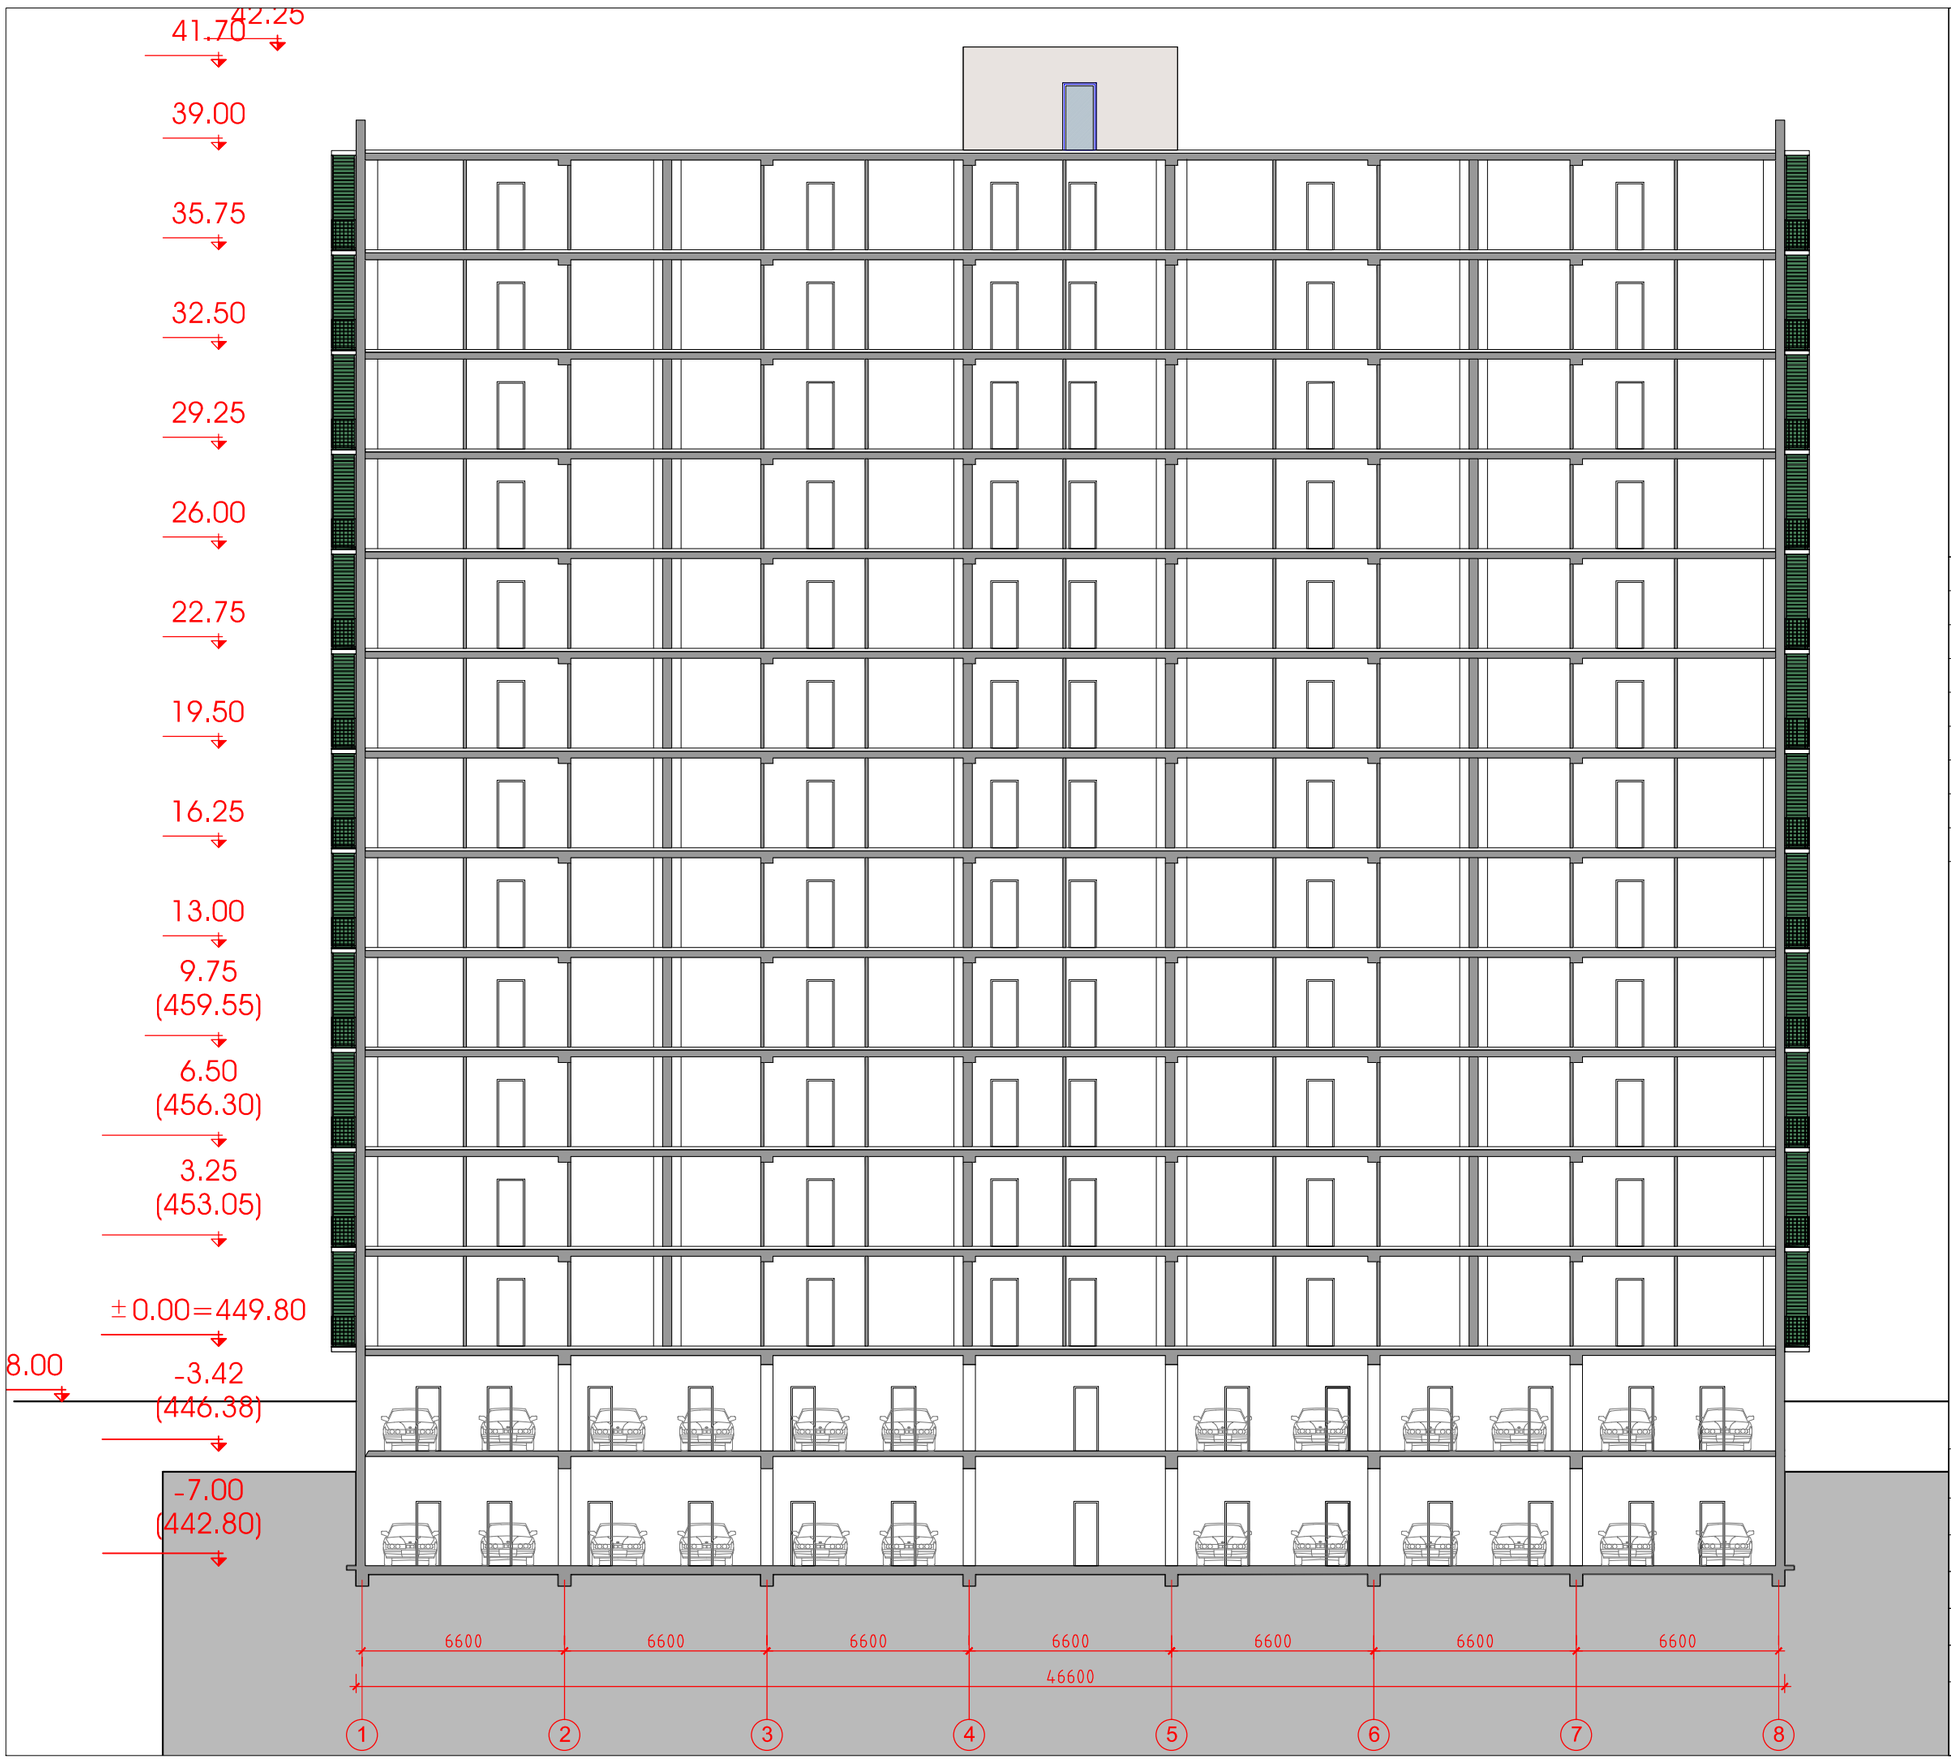

საცხოვრებელი კომპლექსი ცოტნე დადიანის ქუჩაზე

ბლოკი B

საცხოვრებელი სახლი

საერთო
ტექნიკური მონაცემები

მოშენების ფართი	904
საერთო სამშენებლო ფართი	10643
მიწისზედა სამშენებლო ფართი	8835
მიწისქვედა სამშენებლო ფართი	1808
საცხოვრებელი ფართი	5949.6
საზაფხულო ფართი	666.2
ბინების რაოდენობა	132
საერთო საანგარიშო ფართი	7236.0
სართულების რაოდენობა	12 საც, 2 მიწისქვეშა

ჭრილი 1-8 ღერძებში მ.1:200

თანამდებობა	გვარი	ხელმოწერა	სტად.
პრ.ხელმძღვ.	გ.აბულაძე		პროექ.
მთ.არქიტექტ	ი.შარაბიძე		ფურ.რ.
დაამუშავა	ი.შარაბიძე		
შეამოწმა	რ.ჩომახიძე		ფ. №
15.01.2015	STUDIA 21		18

მის: თბილისი, თ.აბულაძის ქ. №21 ტელ: (+995 32) 2258102, (+995 32)2258103