




1:200





1:200
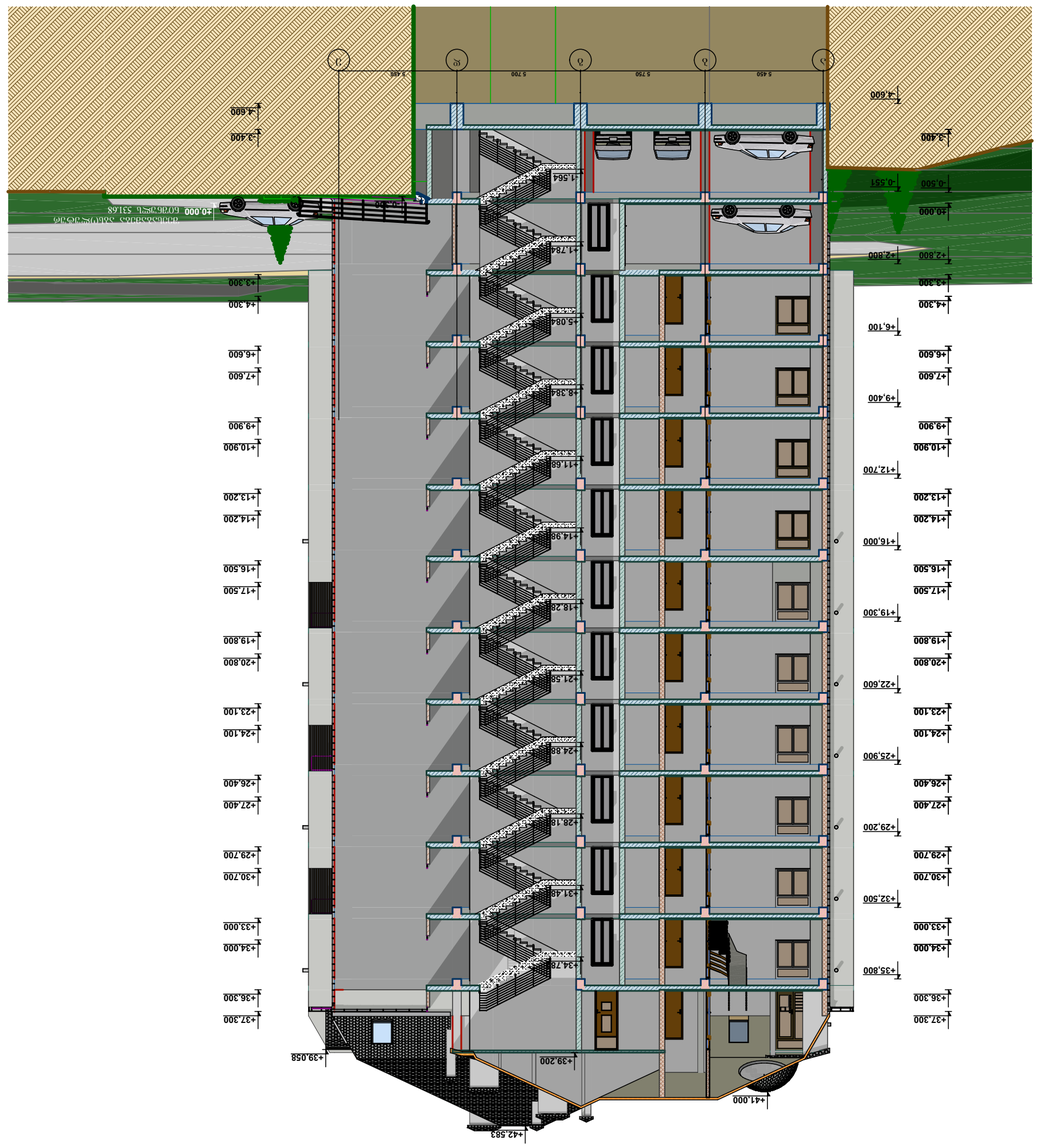
# ვერტ 2-2


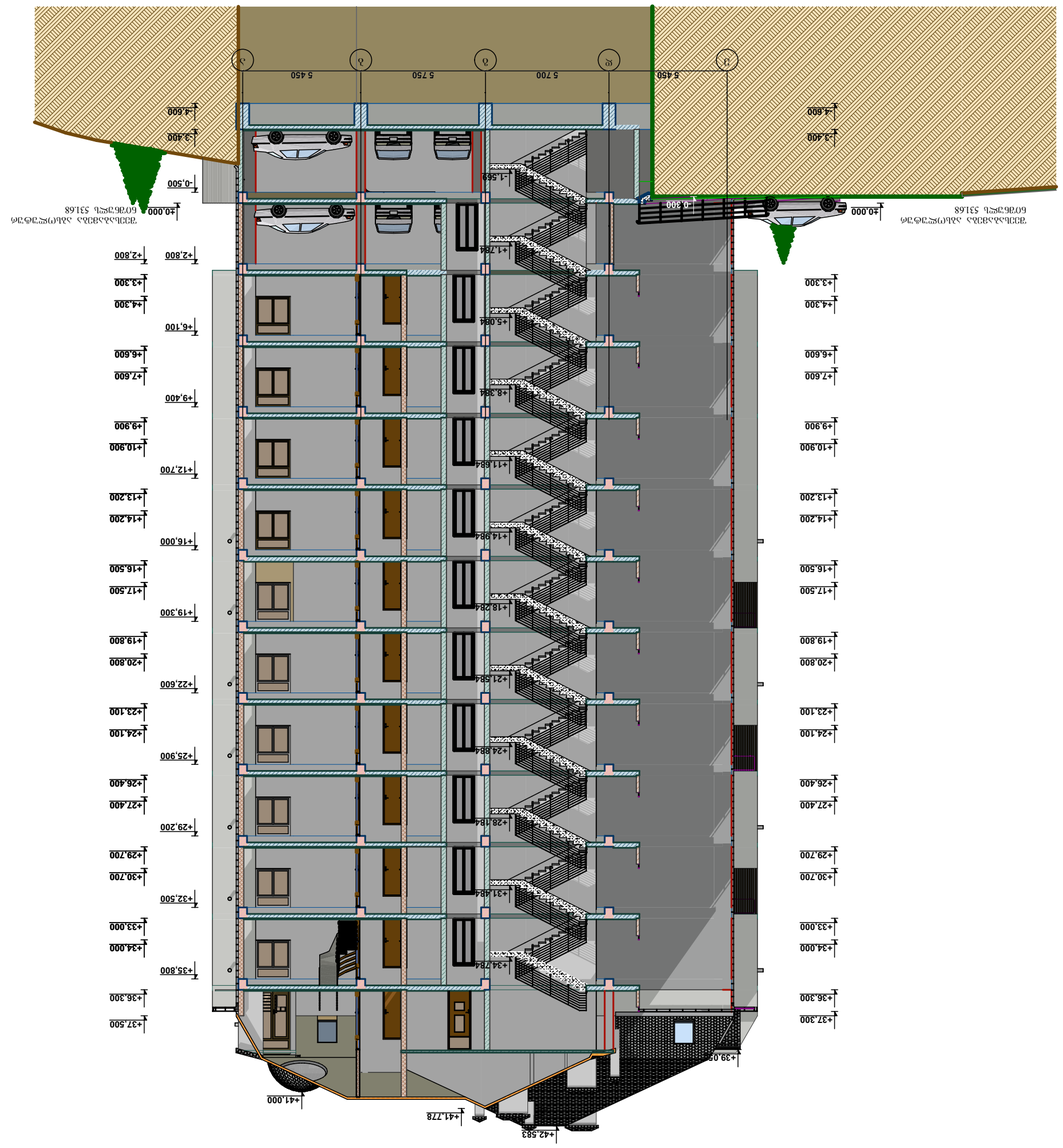





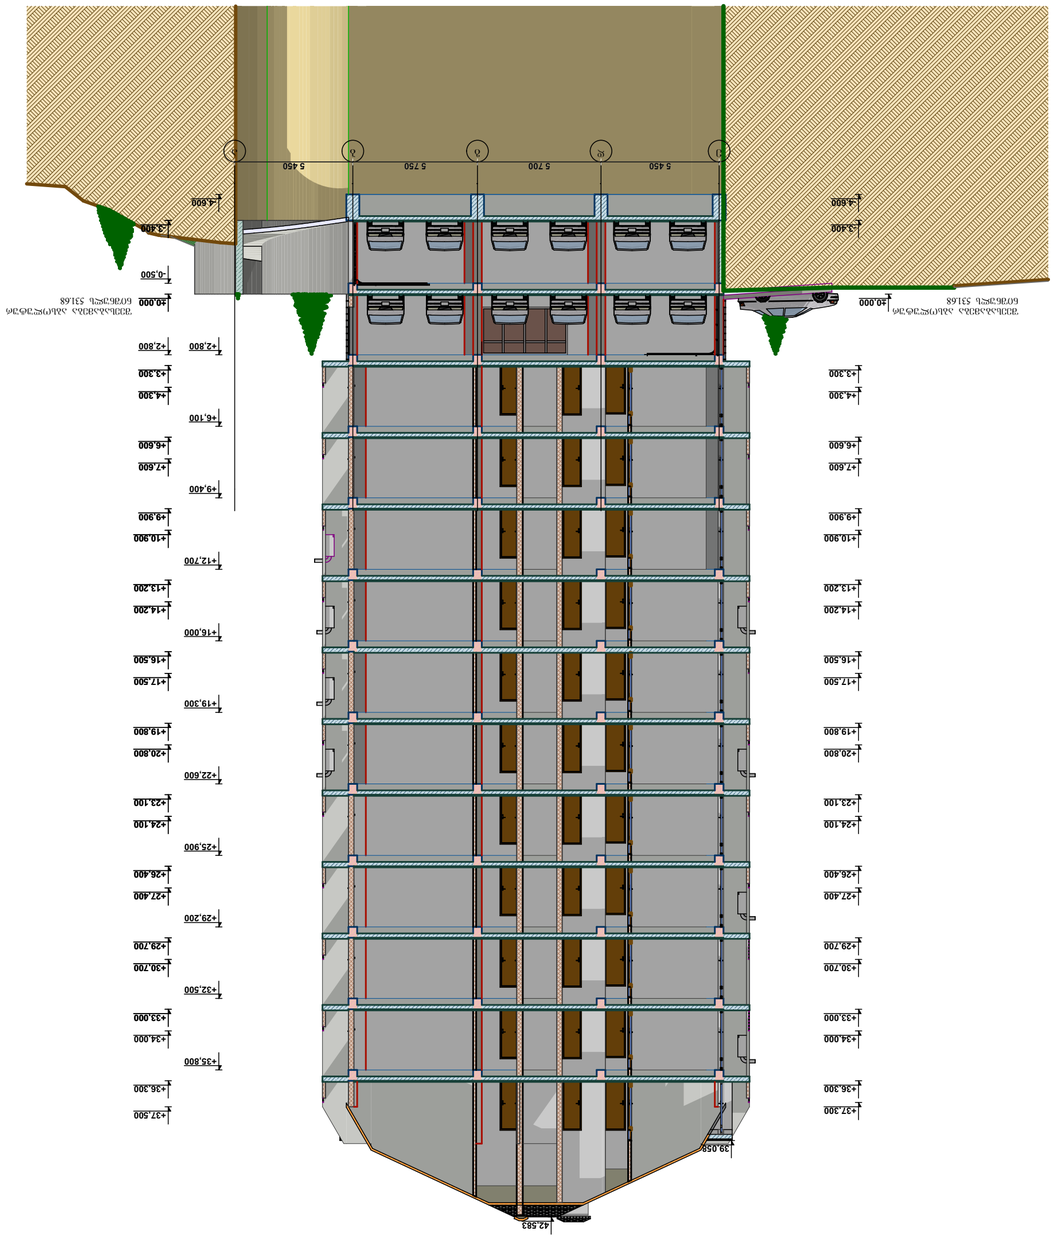







1:200

ფასადი 4-4



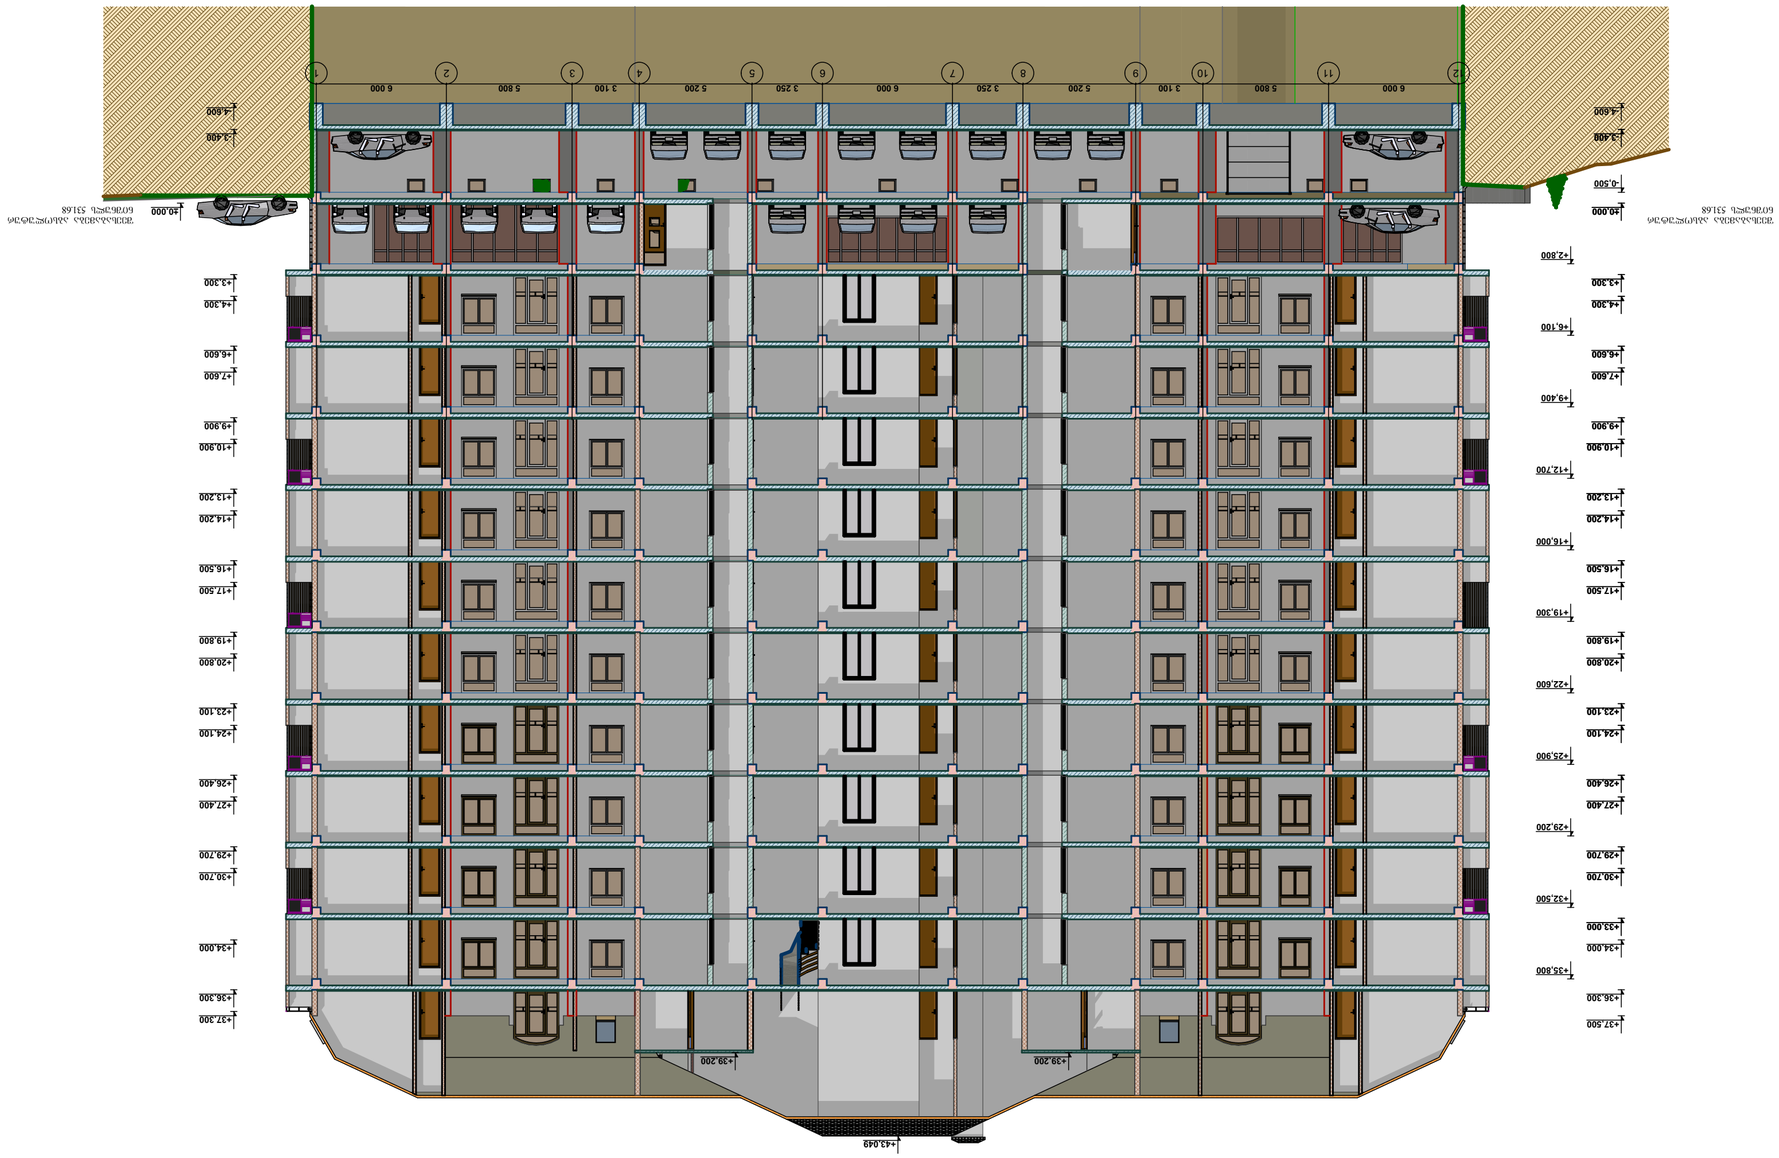




1:200

