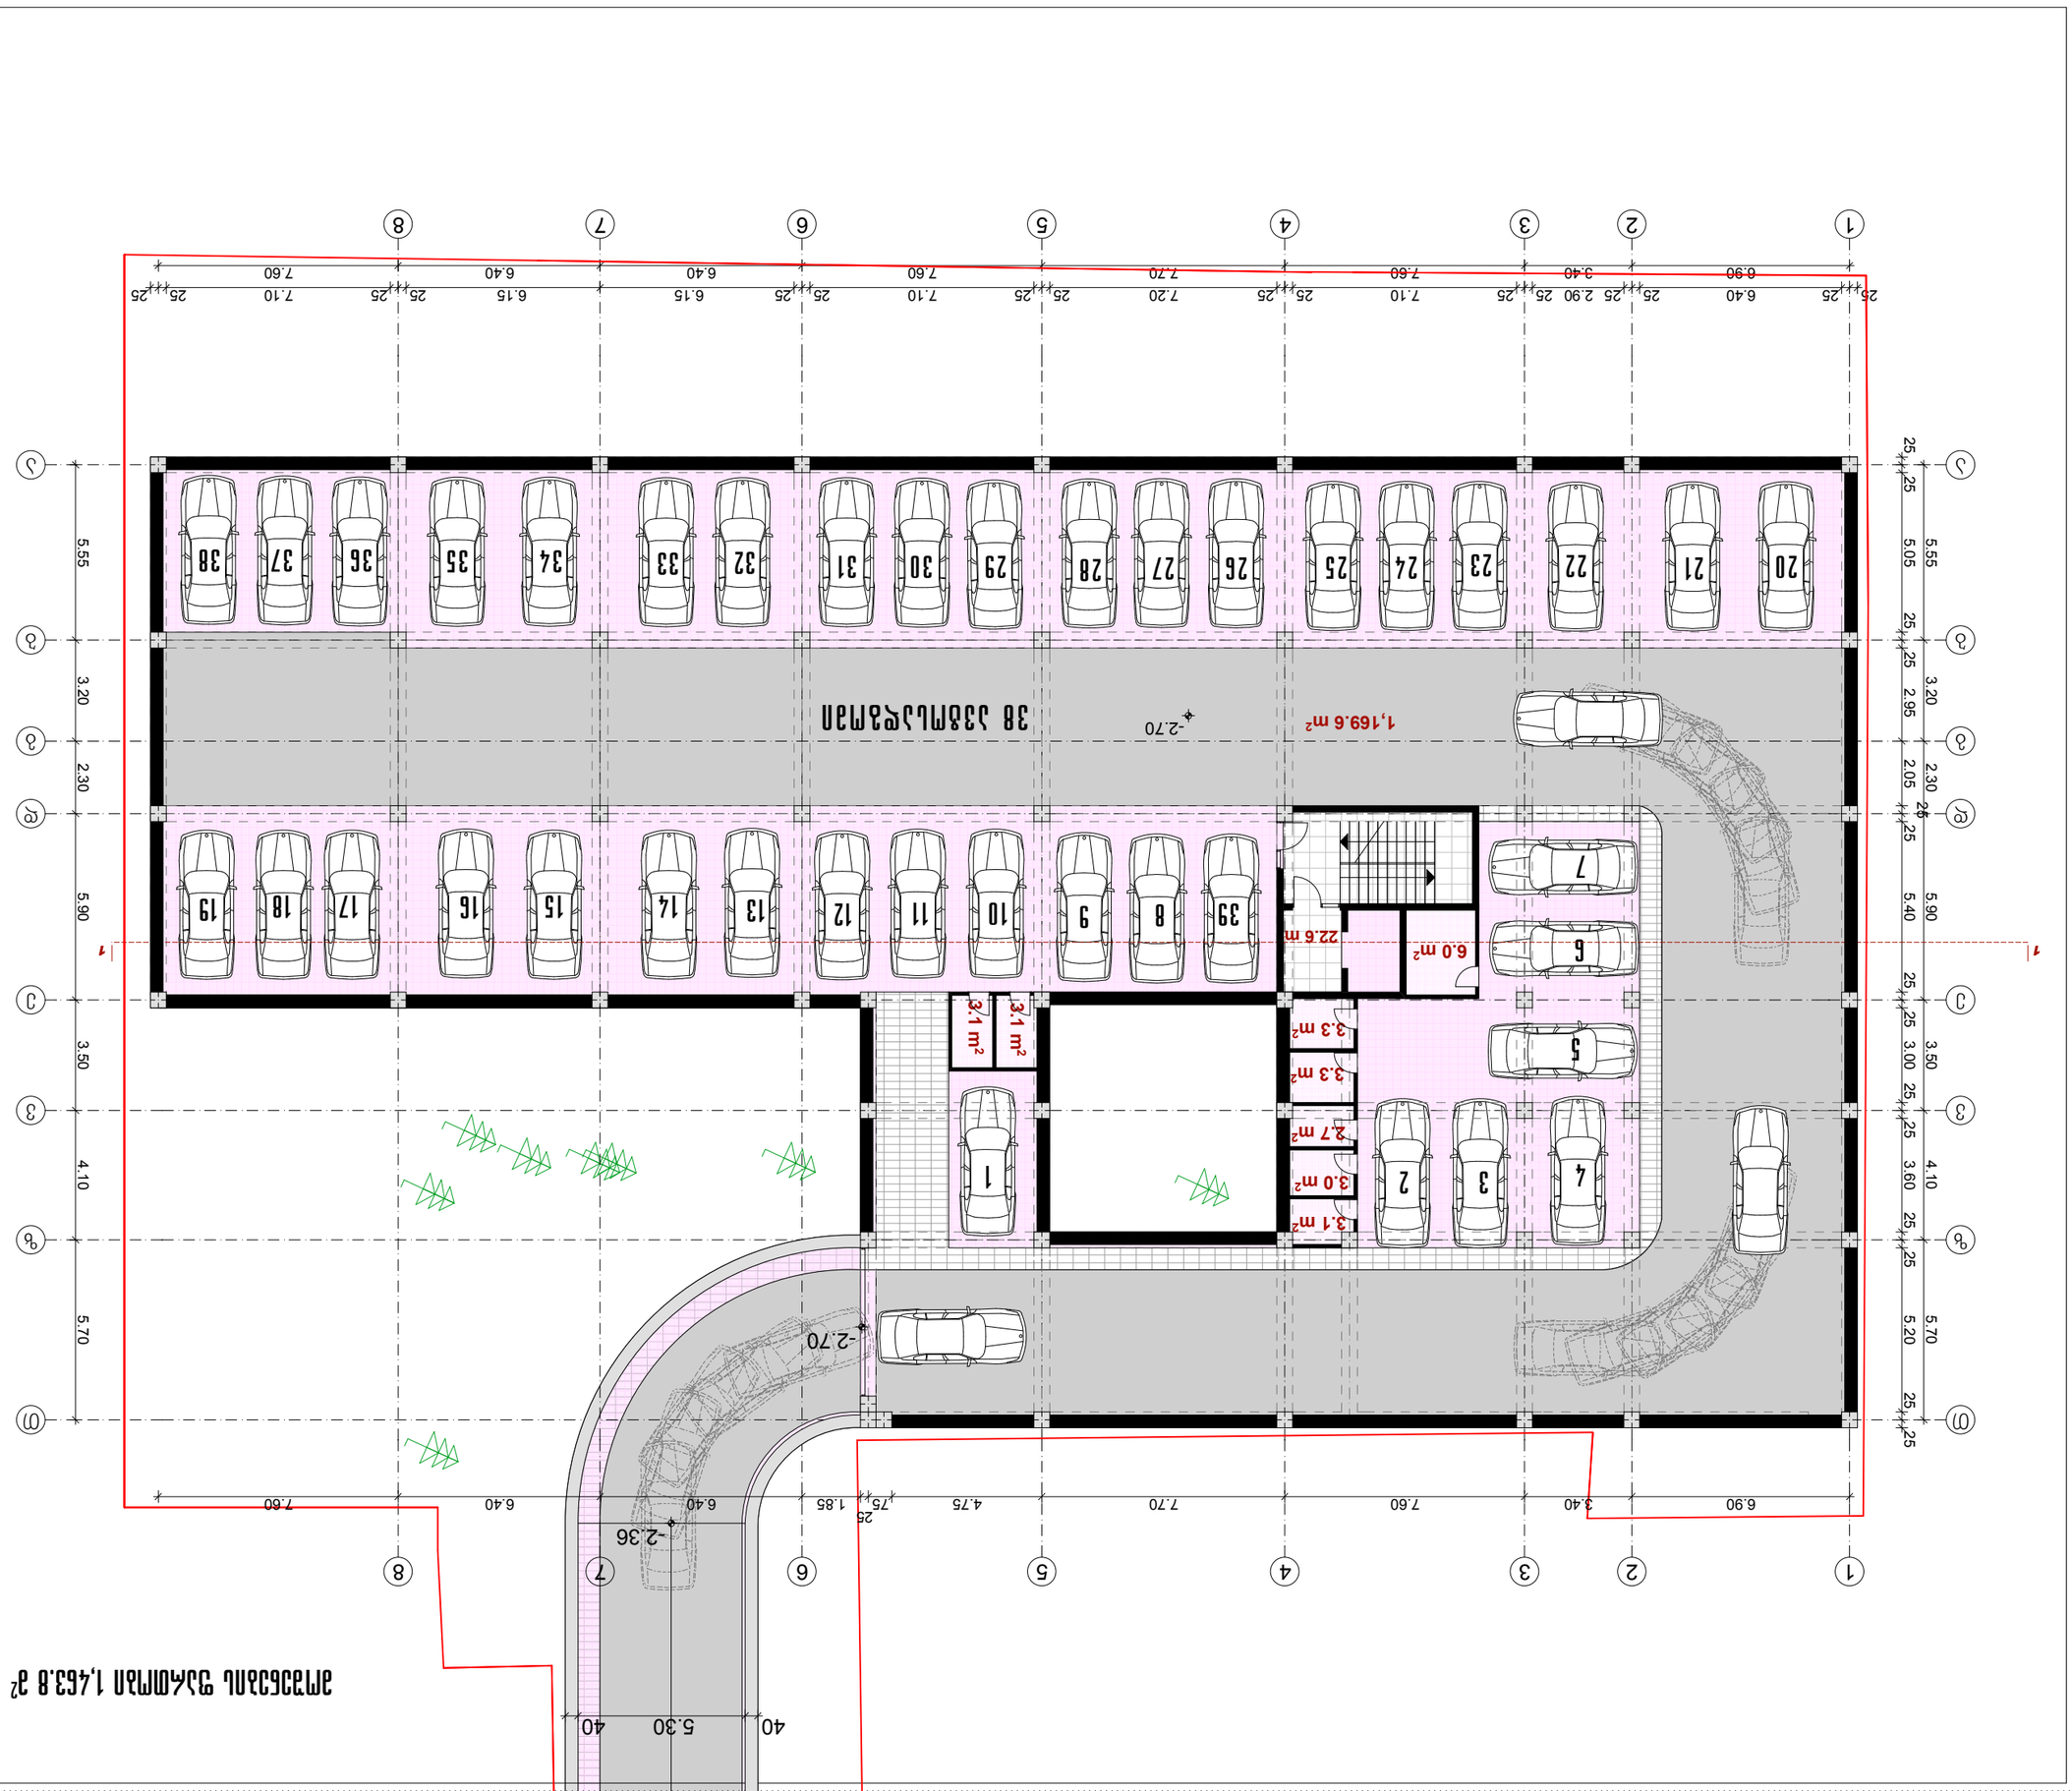










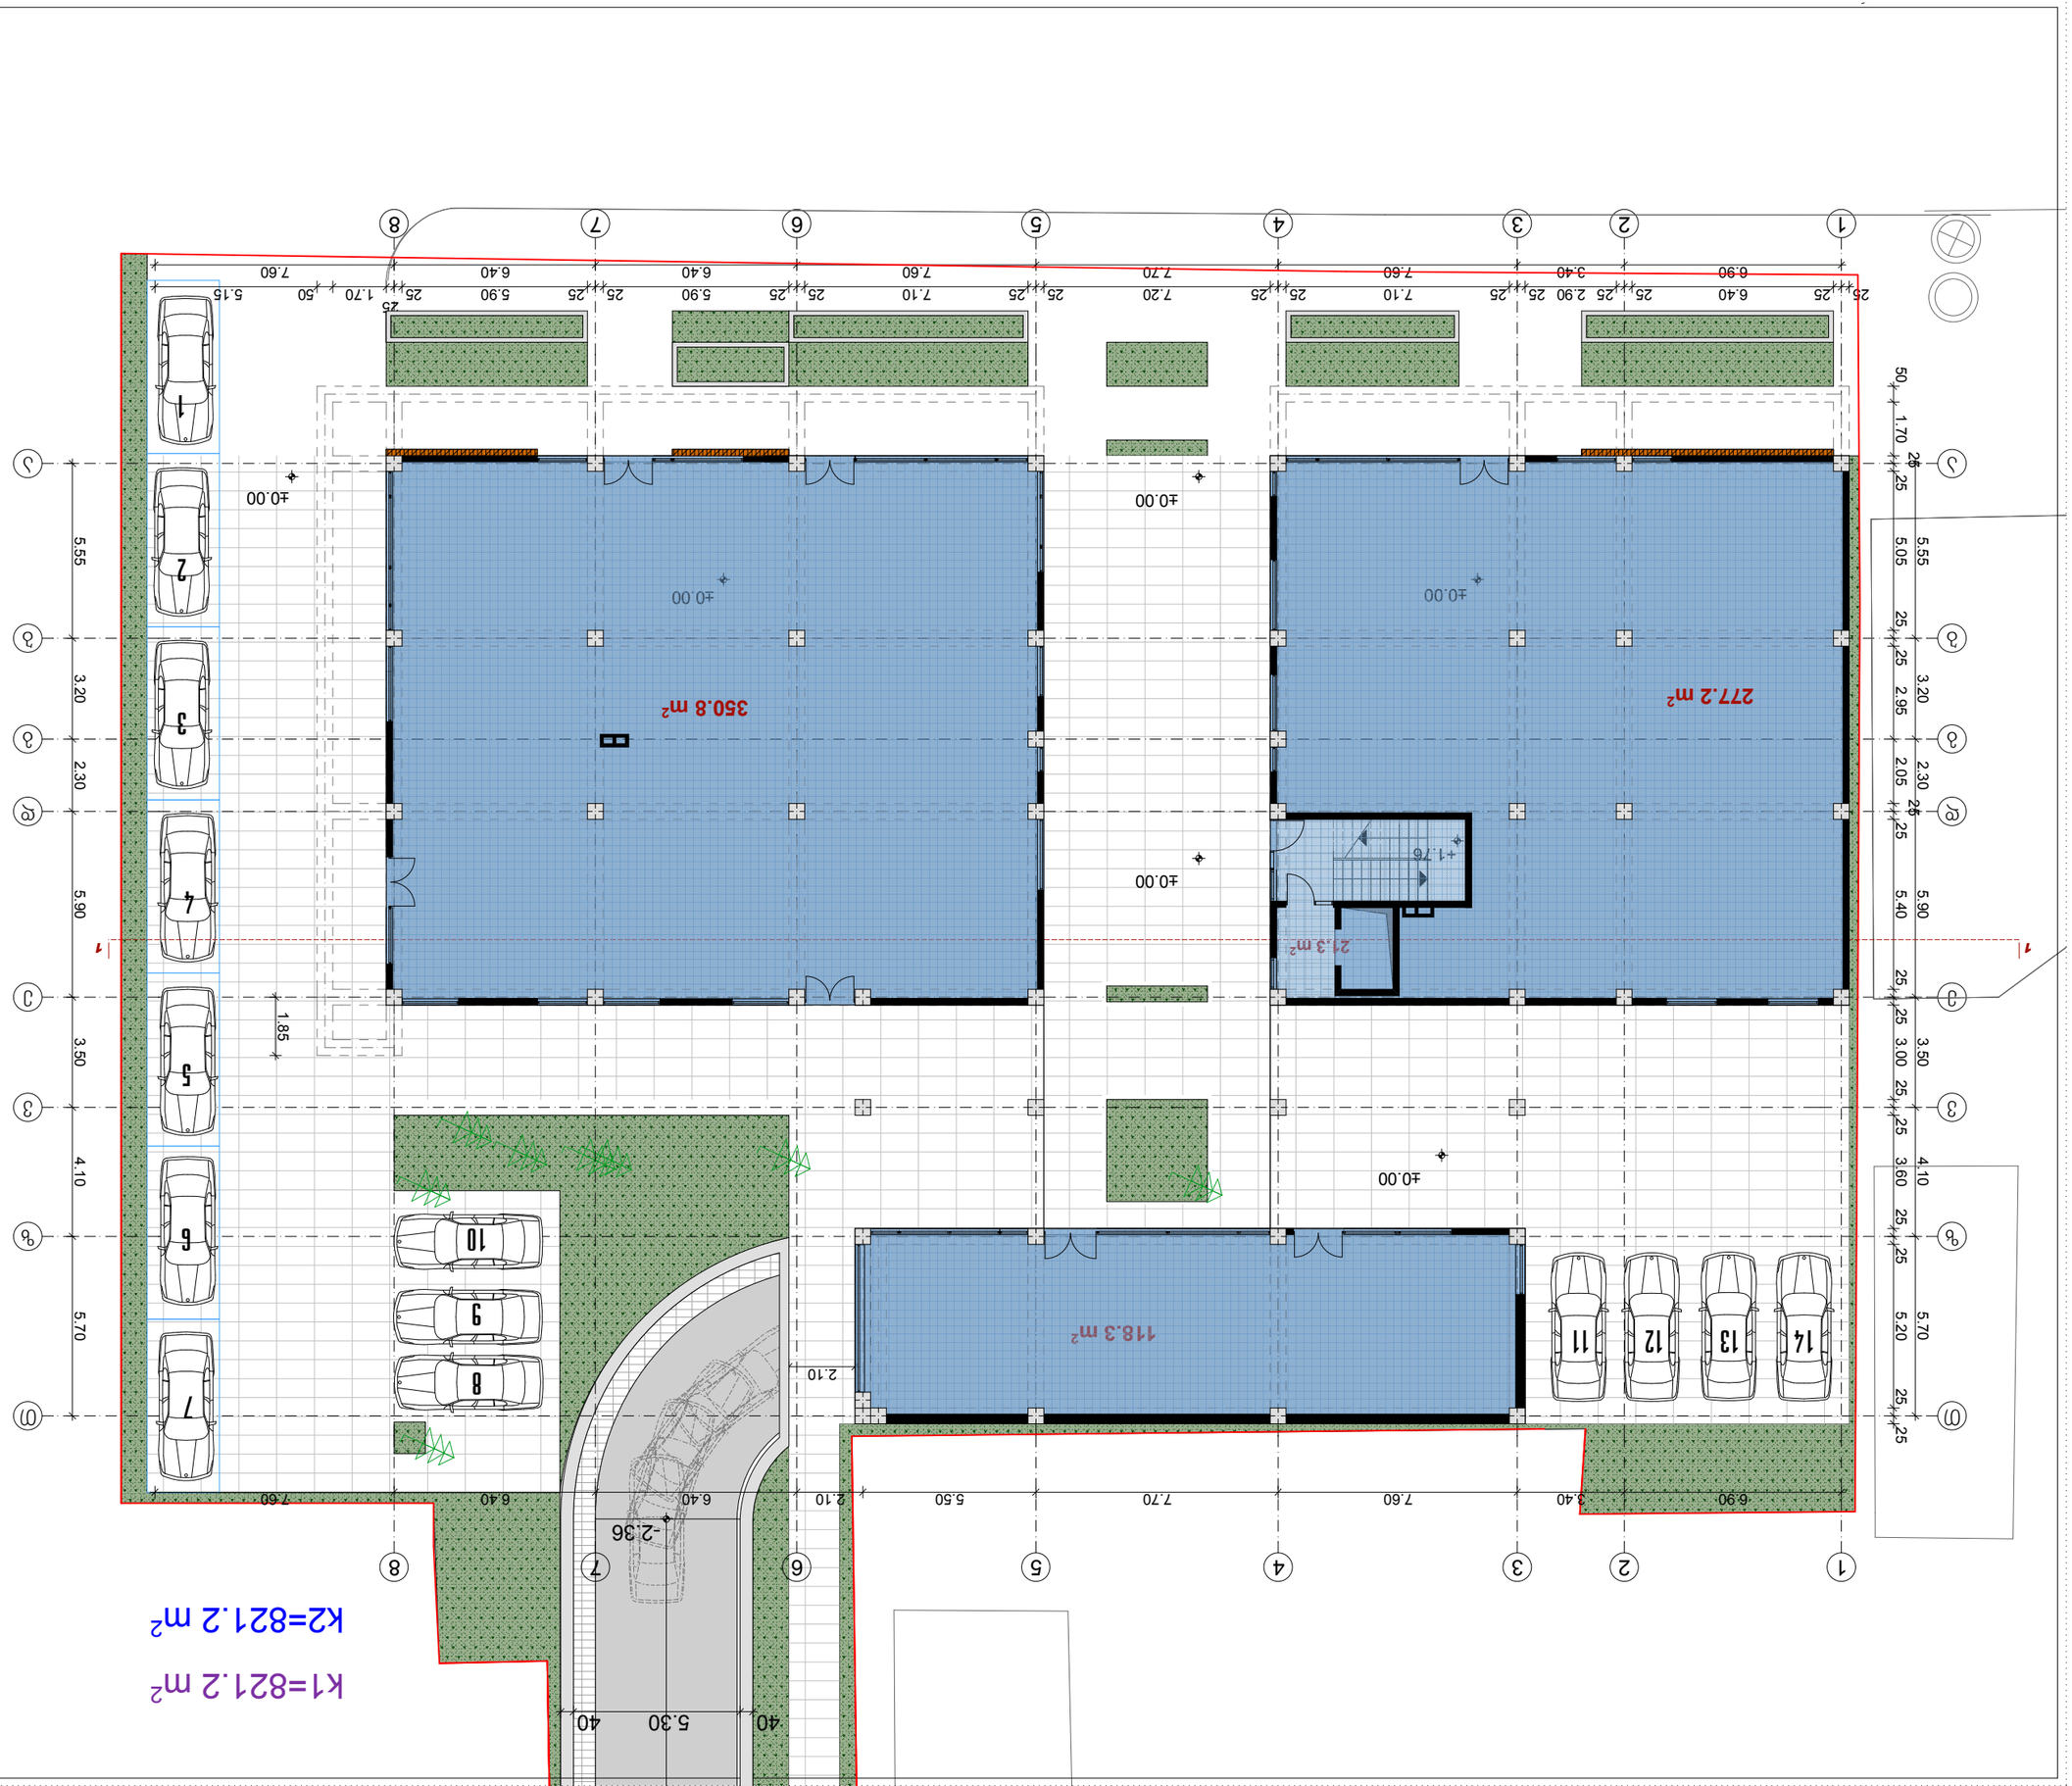
277.2 m²
350.8 m²
118.3 m²
21.3 m²
±0.00
+1.76
-2.36
1
2
3
4
5
6
7
8
9
10
11
12
13
14
K1=821.2 m²
K2=821.2 m²

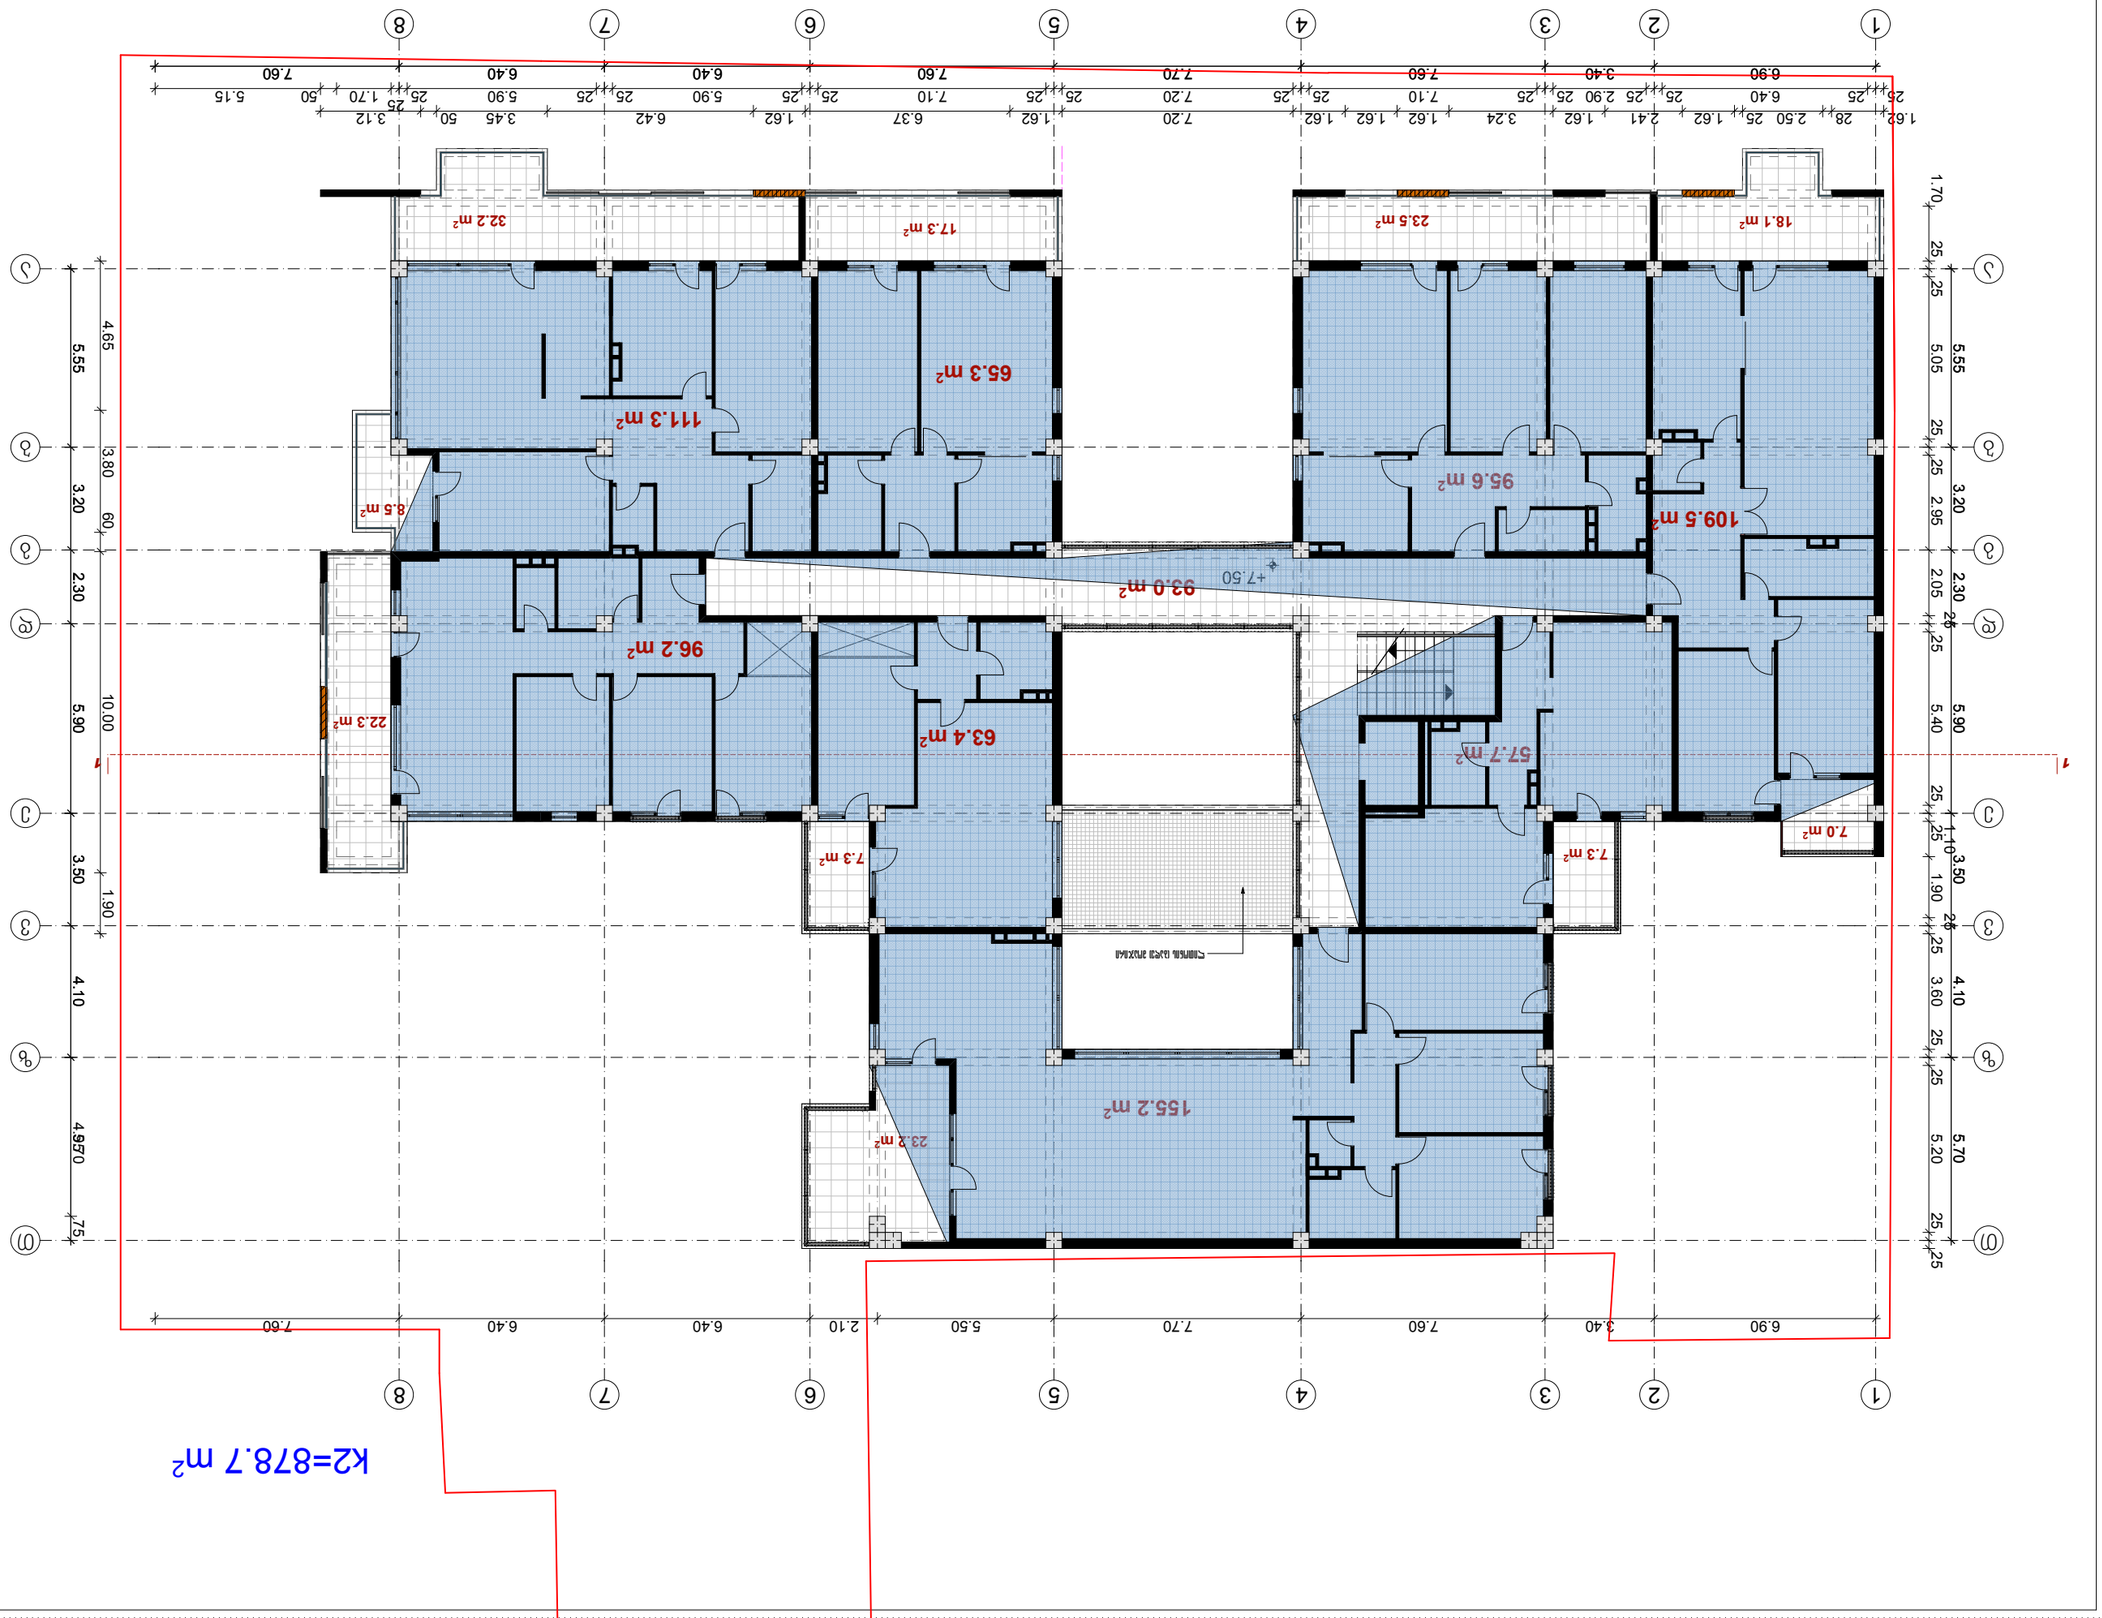

























K2=878.7 m²
93.0 m²
155.2 m²
109.5 m²
95.6 m²
96.2 m²
63.4 m²
111.3 m²
65.3 m²
57.7 m²
18.1 m²
23.5 m²
32.0 m²
17.0 m²
22.3 m²
23.2 m²
8.5 m²
7.3 m²
7.3 m²
7.0 m²
6.22
1.30
2.45
1.95
5.55
3.20
2.30
5.90
3.50
4.10
5.70
1.62 2.85 1.62 2.41 1.62 3.24 1.62 1.62 3.14 1.62 1.62 3.45 1.62 1.62 6.41 1.62 1.62 7.20 1.62 1.62 7.20 1.62 1.62 7.10 1.62 2.90 2.50 1.62
6.90 3.40 7.60 7.60 6.40 6.40 7.60 7.60
1 2 3 4 5 6 7 8
Ⓐ Ⓑ Ⓒ Ⓓ Ⓔ Ⓕ Ⓖ Ⓗ


k2=878.7 m²
93.0 m²
+20.70
96.2 m²
63.4 m²
22.3 m²
111.3 m²
65.3 m²
8.5 m²
109.5 m²
95.6 m²
18.1 m²
23.9 m²
32.0 m²
17.3 m²
57.7 m²
7.0 m²
7.3 m²
155.2 m²
23.2 m²
7.3 m²
6.22
1.95
5.55
3.20
2.30
5.90
3.50
4.10
5.70
1.62 28 25 2.50 25 1.62 2.41 25 1.62 6.48 7.20 1.62 6.38 7.20 1.62 3.26 25 1.62 3.45 50 1.53 25 1.62 5.90 25 6.40 6.40 25 7.10 7.60 25 6.40 6.40 25 7.10 7.60 25 1.70 25 .50 3.12 5.15 7.60
1.62 25 6.40 25 2.90 25 2.41 25 1.62 7.10 7.60 25 3.40 6.90
1 2 3 4 5 6 7 8
Ⓐ Ⓑ Ⓒ Ⓓ
1
6.90 3.40 7.60 7.70 5.50 2.10 6.40 6.40 7.60











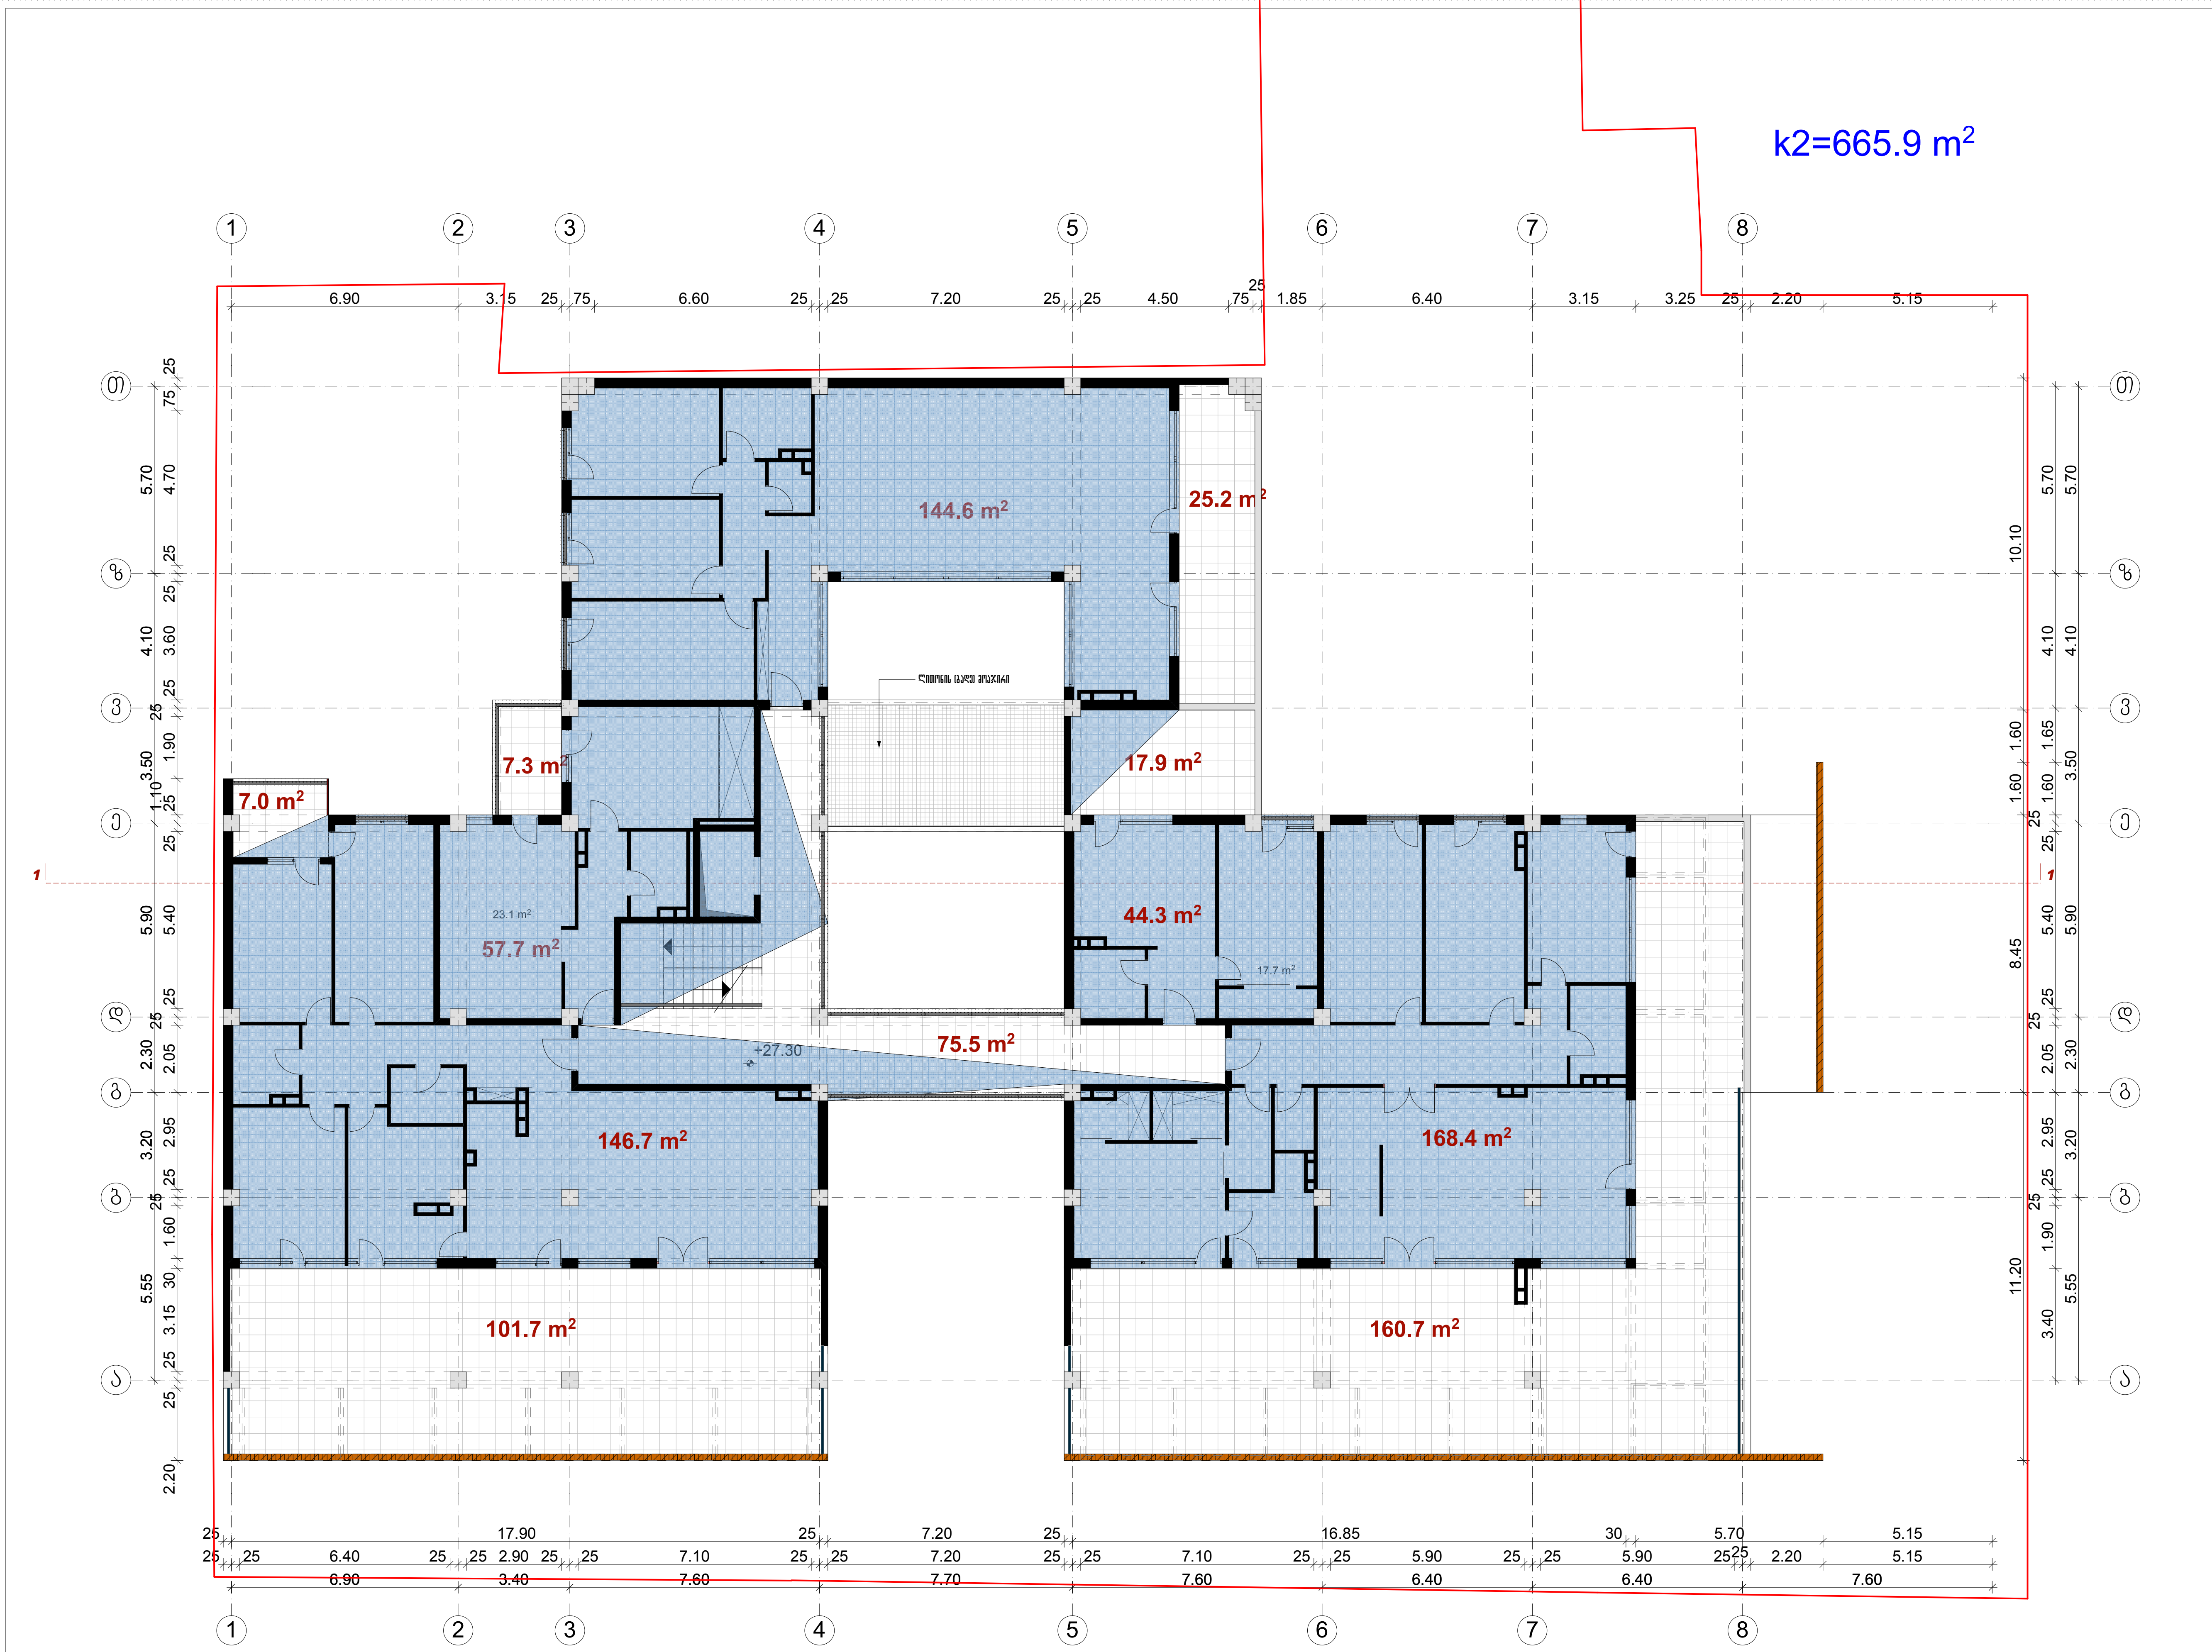

ფორმატი A-3	თბილისი 2014 წ.	დაკვეთა №

ექსპლიკაცია

საცხოვრებელი ფართობი - 561.7 მ2
საზაფხულო ფართობი - 319.8 მ2
სადარბაზოს ფართობი - 75.5 მ2

პირობითი აღნიშვნები

წითელი ხაზი

შენიშვნა

შენობის 0.00 შეესაბამება აბსოლუტური ნიშნულს

პროექტის სახელწოდება

მრავალბინიანი საცხოვრებელი სახლი წინამძღვრიშვილის ქუჩაზე №125

იურიდ. მის.: საბურთალოს ქ. №40

თანამდებობა	გვარი	ხელმოწერა
საპრ.დეპ.დირ.	ნ.მოსულიშვილი	
პრ.მთ.არქიტ.	ნ.კილასონია	
პრ.ავტორები	ნ.კილასონია	
	ნ.ხოსრუაშვილი	
	ო.გოგავა	

სტადია	პროექტი	მასშტ.	1:200
გეგმა 27.30 ნიშნულზე		ფურცლები	ფურცელი

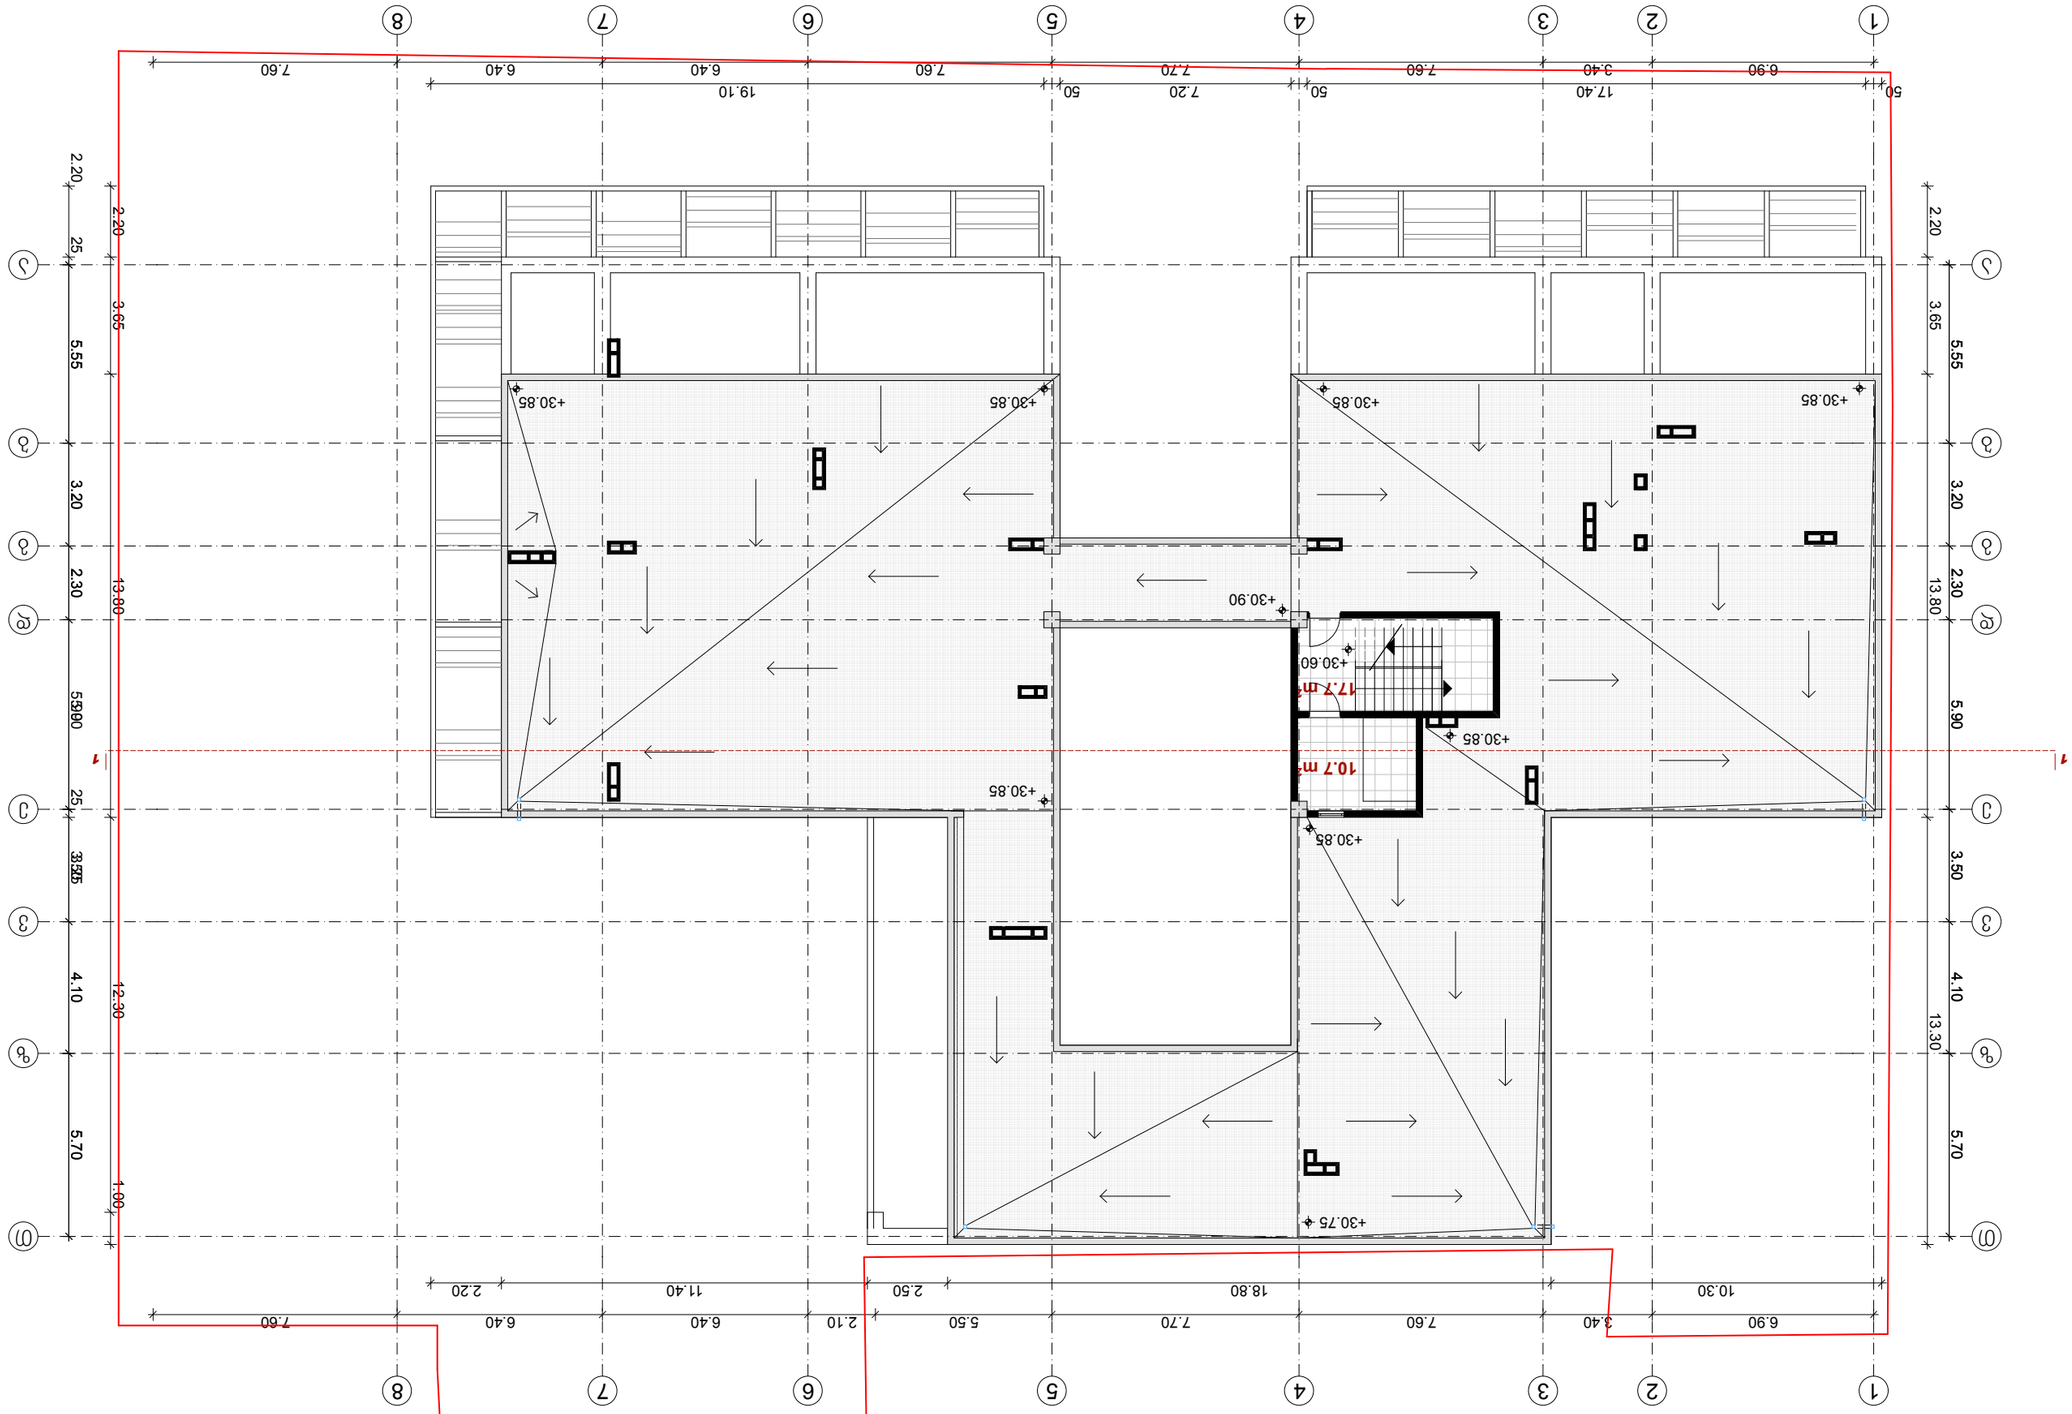


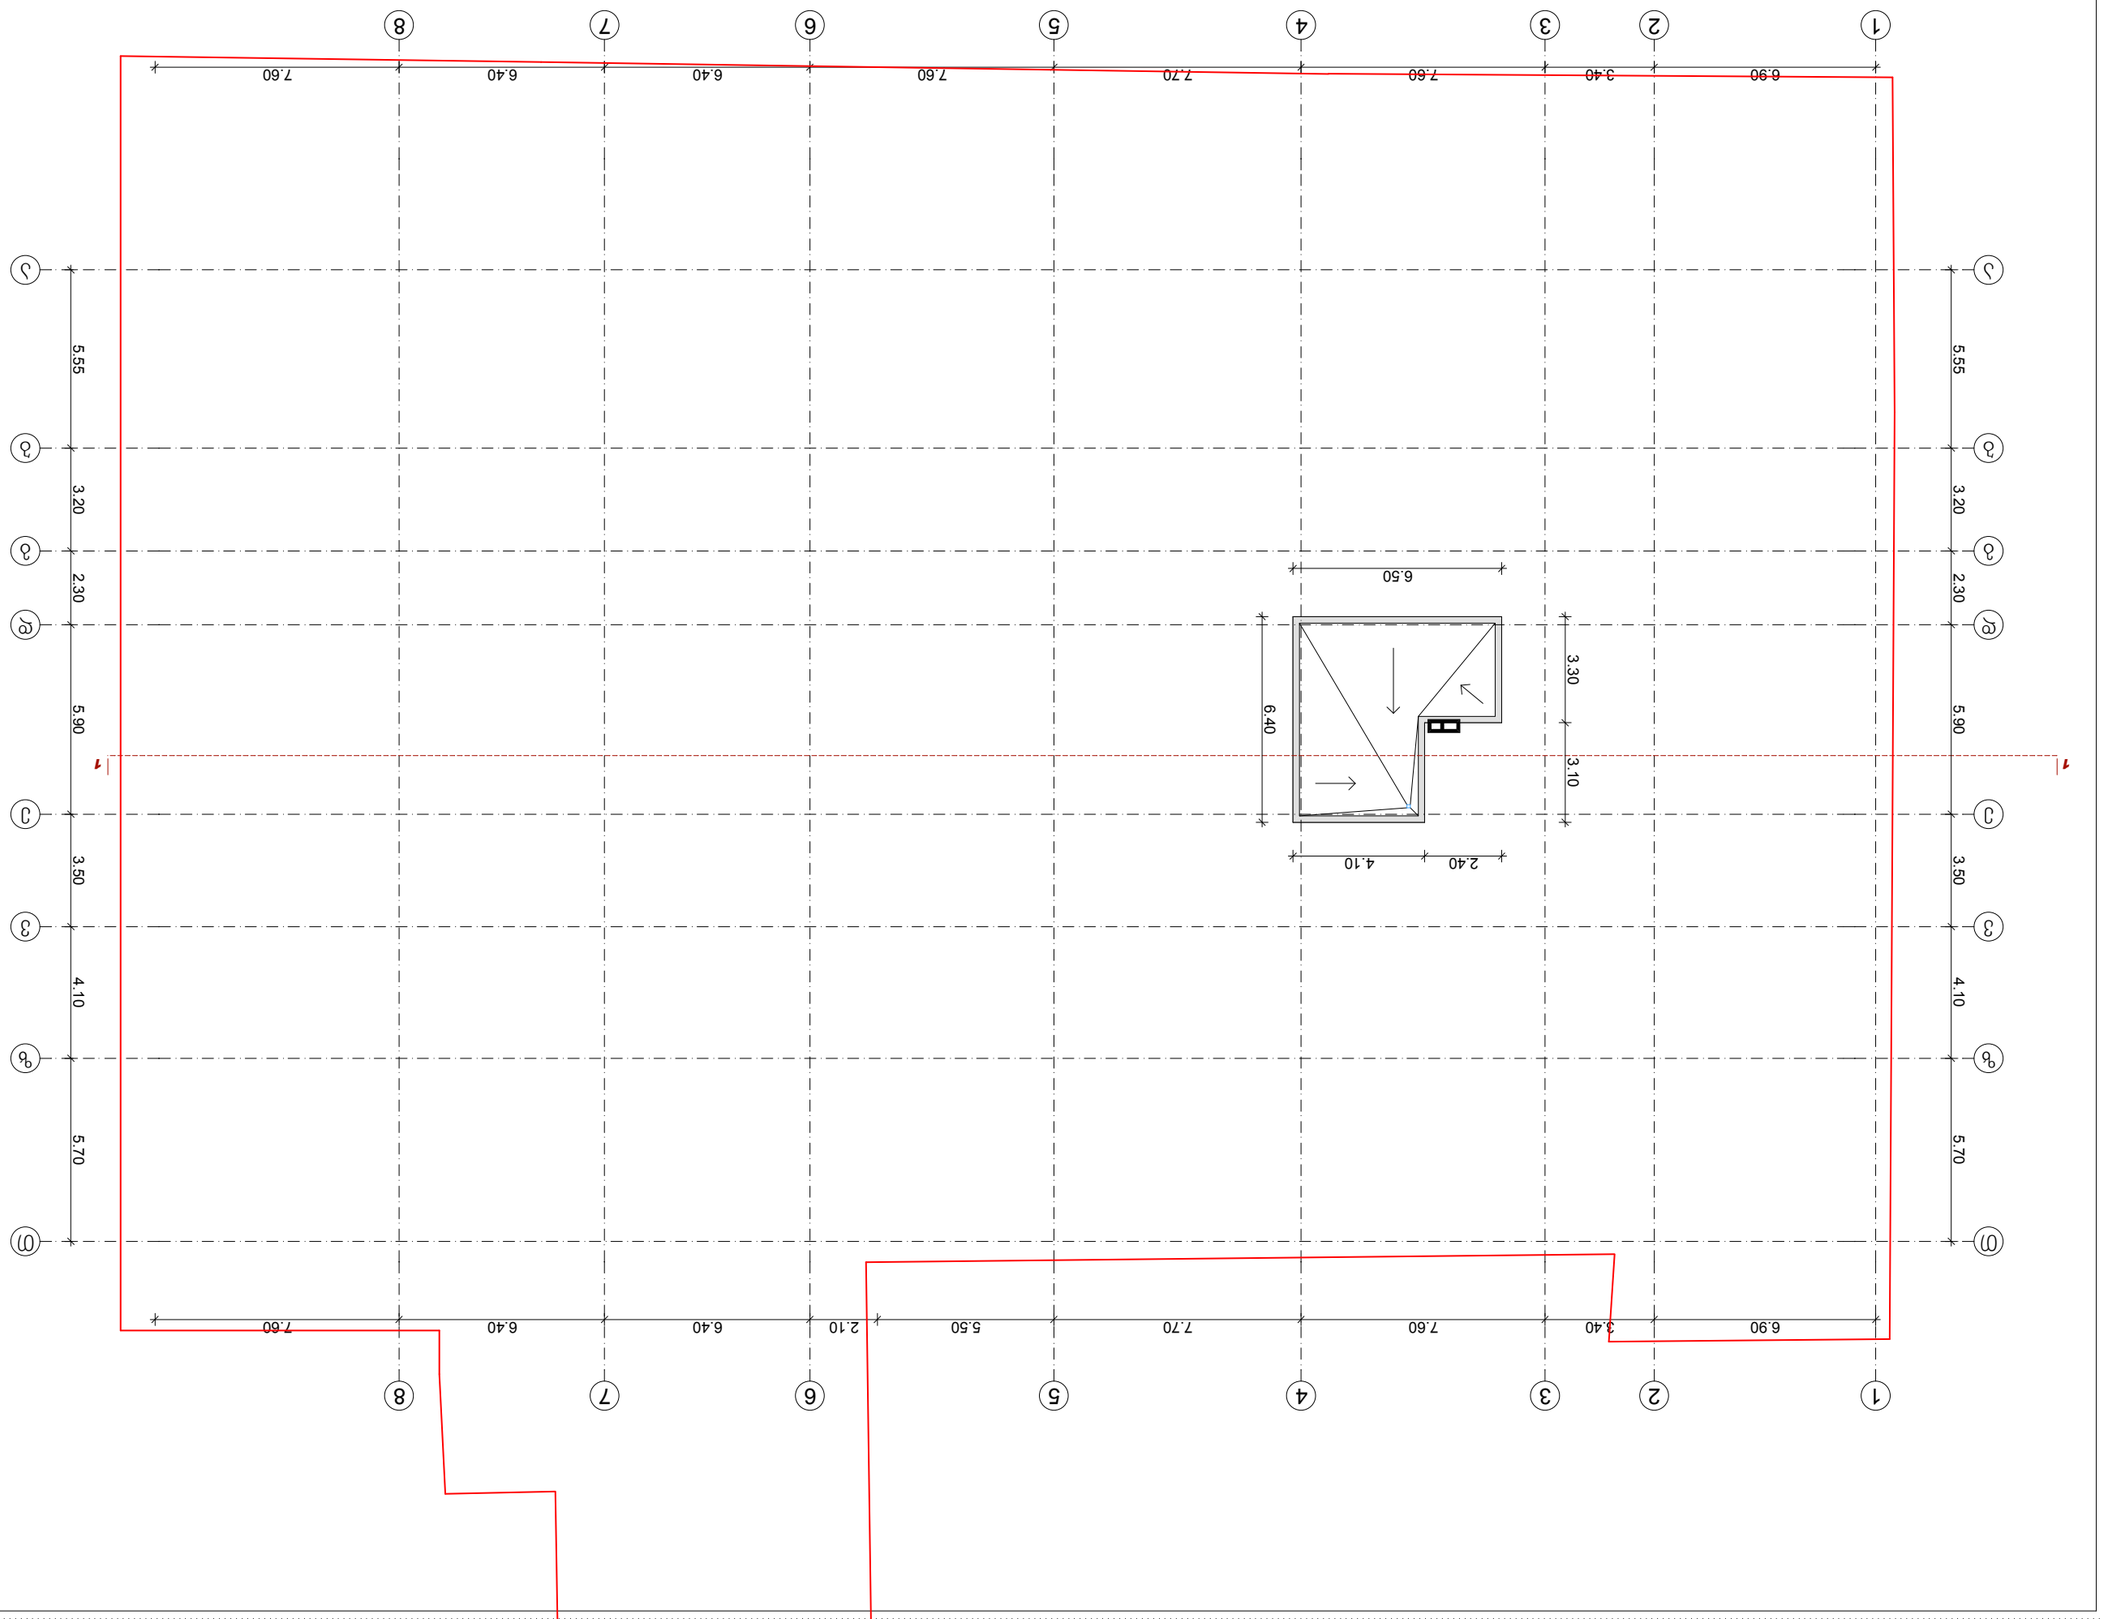












