შენიშვნები:

m. 1:200

2014
ი.ჩირაძე

თანამდებობა

მისამართი:

სტადია ფურცელი

დამკვეთი:

მისამართი

ფურცლები

დაკვეთა # ნახაზი

თარიღი

მასშტაბი

შეამოწმა

დაამუშავა

დირექტორი

მთ.არქიტექტორი

გვარი ხელმოწერა თარიღი

s.p.

არქიტექტურული ნაწილი

ფორმატი

A.3

დ.გოგიჩაიშვილი

ი.ჩირაძე

ქ.თბილისი,

gamrekelis q.#19
ნ.გოგორიშვილი

პირობითი ნიშნები:

Layout nax.

ფაილის სახელი

A

მრავალფუნქციური შენობა

ქ. თბილისში. ალმასიანის 31

43

.258

24.291

2. 476

18.085

35.095

5.984

7.218.9495 10.070 12.059

37.977

28.538

11

.551

15.980

23.130

30.900
1.750

9.191

16

.562

23.077

1

.748

5.942
4.294
5.799

40.800

436.897

436.530

436.369
436.410

436.307
436.365

436.363

436.537

436.457

436.311

436.836

436.416

436.717 436.380

436.425
436.511
436.632

436.510
436.600

436.636

436.641

436.701 436.675

436.730

436.789

436.711
436.695
436.638
436.756 436.851

436.524

436.813

436.351

436.279

436.353

436.514

436.307

436.547

436.761

436.698
436.800

436.692

436.758
436.267
436.223

436.403

436.574
436.699
436.561
436.602
436.687

436.695
436.541

436.619

436.544

436.583

436.565

436.547 436.646
436.576
436.653
436.853

436.599
436.863 436.473

436.609
436.498 437.181

436.613

436.508
436.805

436.844
437.299
437.397
437.363
437.394
437.137
437.395
437.550

437.491

437.599

437.638

437.526

437.529

437.461

437.306

436.942

436.718

906

437.406
437.510

437.565

437.340

437.633 437.622 437.639

437.655
437.605
437.648
437.666

437.738
437.659
437.663

437.699

437.529 437.419

437.666

437.657

437.494

437.473

437.414

1q.a

1q.a

11q.s

asf.

asf.

asf.

asf.

ზ. მოსეშვილი

წყალი

კავშირგაბმულობა

კანალიზაცია

gazi

დაბალი Zabvis ელექტრო ხაზი

მაღალი Zabvis ელექტრო ხაზი

სანიაღვრე კანალიზაცია

ქს საცხ. სახლი

ას არასაცხო. სახლი

მშენებარე შენობა

ელ. გადამცემი ხაზი

ხის ღობე

ცხაურიანი ღობე

ქვის ღობე

კედელი

წიწვოვანი ხე

klde

flate

iutiem koordinatebi

წყლის ონკანი

ფოთლოვანი ხე

satransformat. jixuri

farduli

რეზერვუარი

mrgvali Wa

ოთხკუთხედი ჭა

ლამპიონი რეზერ.

bordiuri

დავით აღმაშენებელის #95

ტელ: 568-81-09-38
S.p.s. `reestr-globalservisi~

DAVID AGMASHENEBELI AV. 95

ტელ: 568-81-09-38
LTD "REESTR-GLOBALSERVISE"
დირექტორი

amzomveli

komp. Sesr.

დამკვეთი

z.EWavWaniZe

ი. ჩირაძე

შესრ. თარიღი

8.08.2014 w.

მასშტაბი 1:500

UTM

VGS1984

საქართველ

ქ. თბილისის მერია ო

სსიპ ქ. თბილისის არქიტექტურის სამსახური

სამსახურის უფროსი

ორთო ფოტო

მიწის ნაკვეთის საზღვრების მომზადებისა და საინვესტიციო განყოფილება

განყოფილების უფროსი

შემსრულებელი

ქ. თბილისში, საბურთალოს რაიონში, ალმასიანის ქუჩა #31, berbukis ქუჩა #10,

(ნაკვეთი #38/13) შპს `ჰიო დეველოპმენტ~-ის საკუთრებაში 01.10.13.038.014 საკადასტრო

კოდით დარეგისტრირებული 1683 კვ.მ. არასასოფლო-სამეურნეო დანიშნულების მიწის

ნაკვეთის გეგმა

ზ. მოსეშვილი

N

მეტრი 0 5 10 20 30

4618500 4618450

481800 481850

4618500 4618550

481900 481950

481800

481850

481900

481950 4618450

4618550

topo

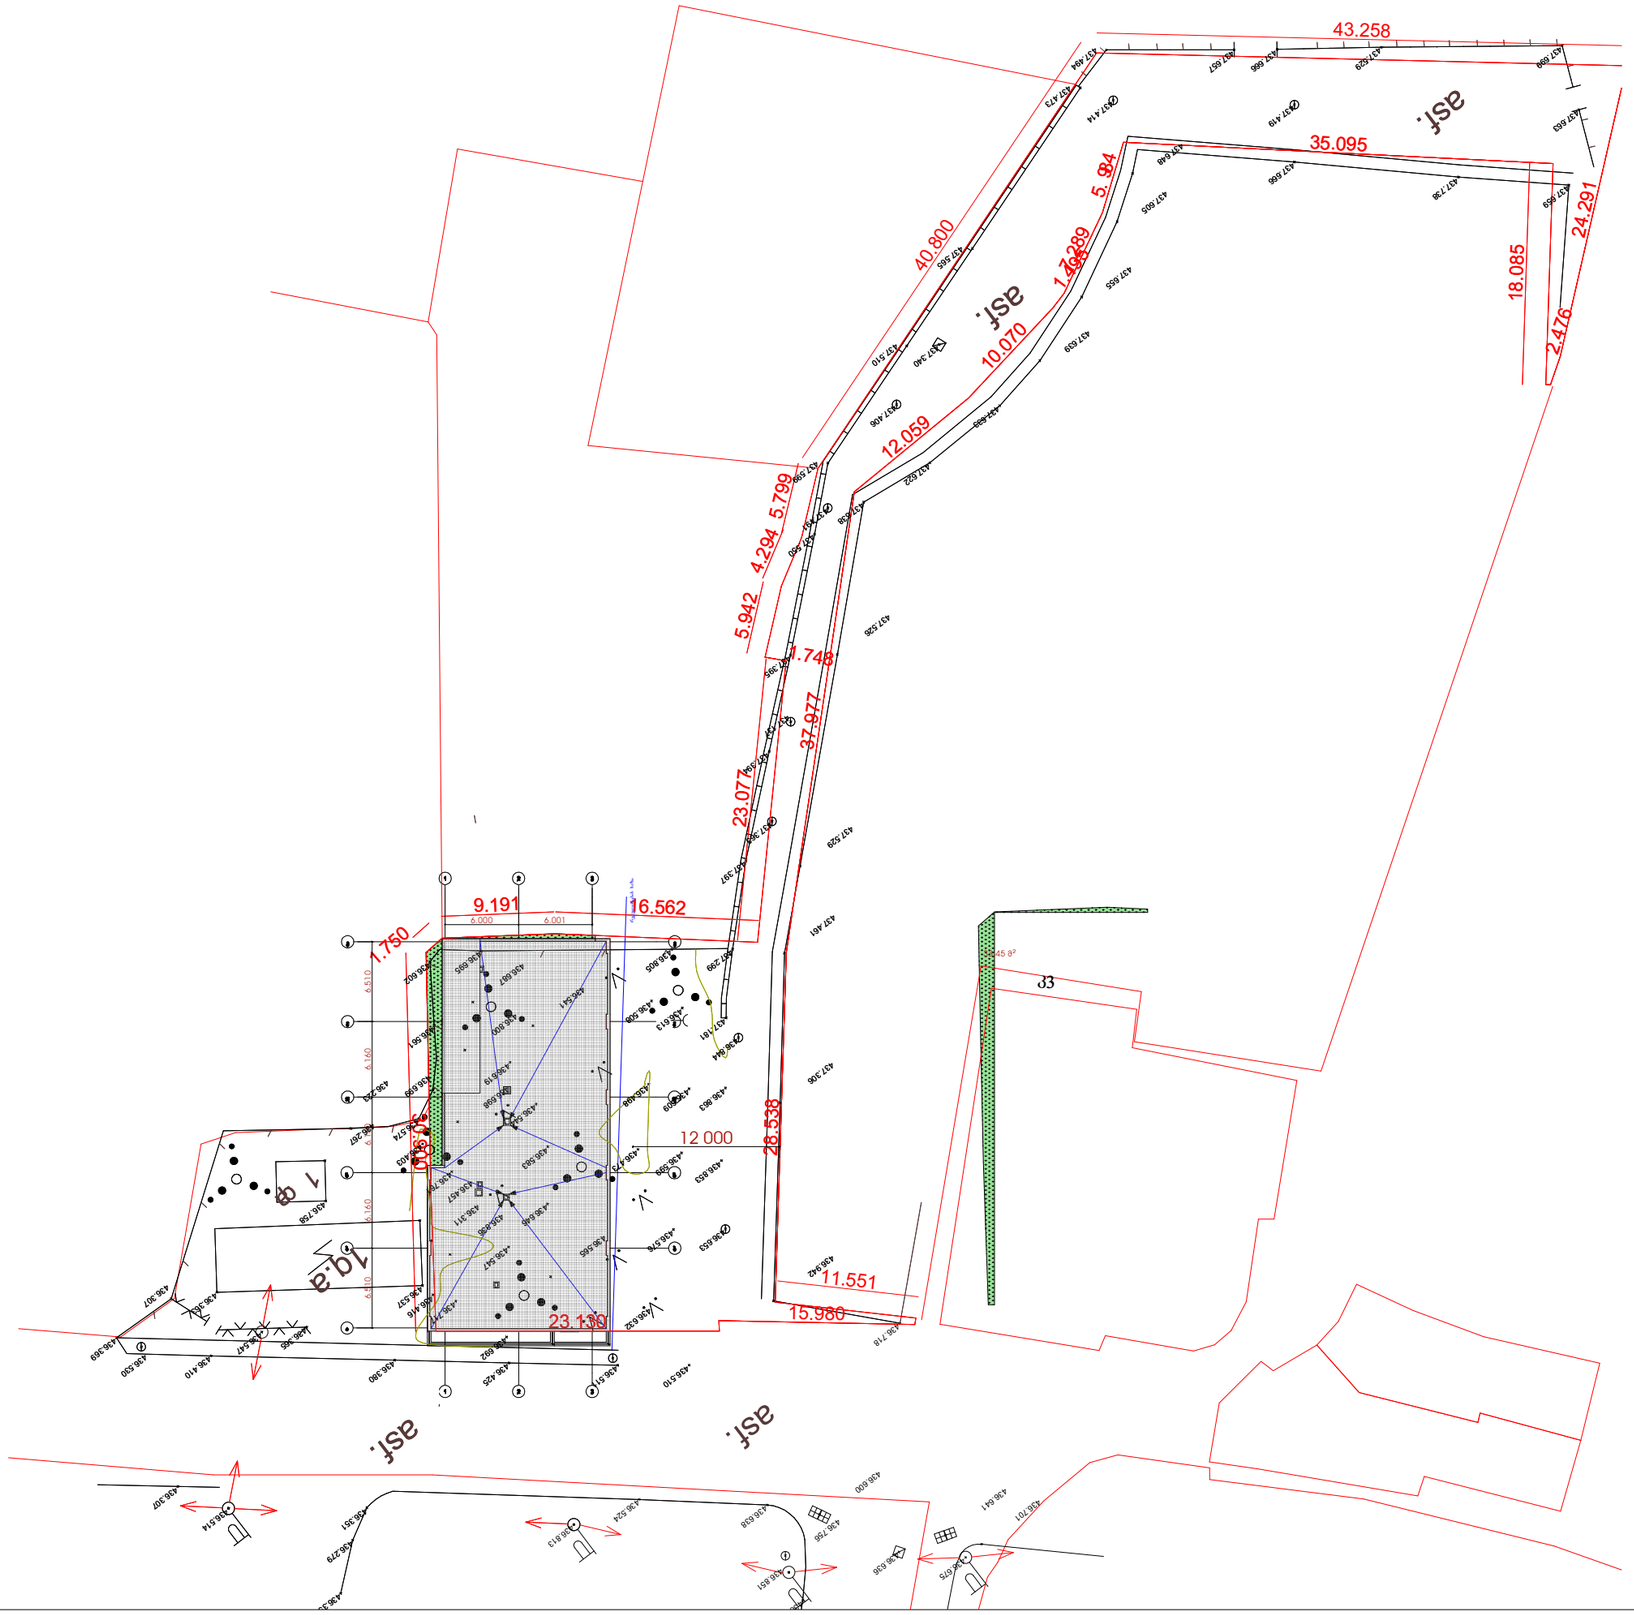

შენიშვნები:

m. 1:200

2014
ი.ჩირაძე

თანამდებობა

მისამართი:

სტადია ფურცელი

დამკვეთი:

მისამართი

ფურცლები

დაკვეთა # ნახაზი

თარიღი

მასშტაბი

შეამოწმა

დაამუშავა

დირექტორი

მთ.არქიტექტორი

გვარი ხელმოწერა თარიღი

s.p.

არქიტექტურული ნაწილი

ფორმატი

A.3

დ.გოგიჩაიშვილი

ი.ჩირაძე

ქ.თბილისი,

gamrekelis q.#19
ნ.გოგორიშვილი

პირობითი ნიშნები:

Layout nax.

ფაილის სახელი

A

მრავალფუნქციური შენობა

ქ. თბილისში. ალმასიანის 31

43.258

24.291
2.476

18.085

35.095

5. 984
7.289

1.495

10.070

12.059

37.977
28.538

11.5

51

15.980 23.130

30.900

1.750

9.191 16.562

23.077

1.748
5.942 4.294 5.799

40.800

12 000

6.000 6.001
6.510 6.160 6.160 6.160 6.510

33.45 m

2

436 5. 30
436 3. 69

436 4. 10
436 3. 07

436 3. 65

436 3. 63

436 5. 37

436 4. 57

436 3. 11

436 8. 36

436 4. 16

436 7. 17

436 3. 80

436 4. 25

436 5. 11

436 6. 32

436 5. 10

436 6. 00

436 6. 36

436 6. 41

436 7. 01 436 6. 75

436 6. 95
436 6. 38

436 7. 56

436 8. 51

436 5. 24

436 8. 13

436 3. 51
436 2. 79

436 3. 53

436 5. 14
436 3. 07

436 5. 47

436 7. 61

436 6. 98

436 8. 00

436 6. 92

436 7. 58

436 2. 67

436 2. 23

436 4. 03

436 5. 74

436 6. 99

436 5. 61

436 6. 02

436 6. 87
436 6. 95

436 5. 41

436 6. 19

436 5. 44

436 5. 83

436 5. 65

436 5. 47

436 6. 46

436 5. 76

436 6. 53

436 8. 53
436 5. 99
436 4. 73

436 8. 63
436 6. 09
436 4. 98

437 1. 81
436 6. 13
436 5. 08

436 8. 05

436 8. 44

437 2. 99

437 3. 97

437 3. 63

437 3. 94

437 1. 37

437 3. 95

437 5. 50

437 4. 91

437 5. 99

437 6. 38

437 5. 26
437 5. 29
437 4. 61

437 3. 06

436 9. 42

436 7. 18

437 4. 06

437 5. 10

437 5. 65
437 3. 40

437 6. 22 437 6. 33

437 6. 39

437 6. 55

437 6. 05

437 6. 48

437 6. 66

437 7. 38

437 6. 59

437 6. 63
437 6. 99

437 5. 29

437 4. 19
437 6. 66
437 6. 57

437 4. 94
437 4. 73

437 4. 14

1q a.
1 qa.

asf.

asf.

asf.

asf.

რეგულირების ხაზი

k3

გენგეგმა