
SeTanxmebu l i gengegma

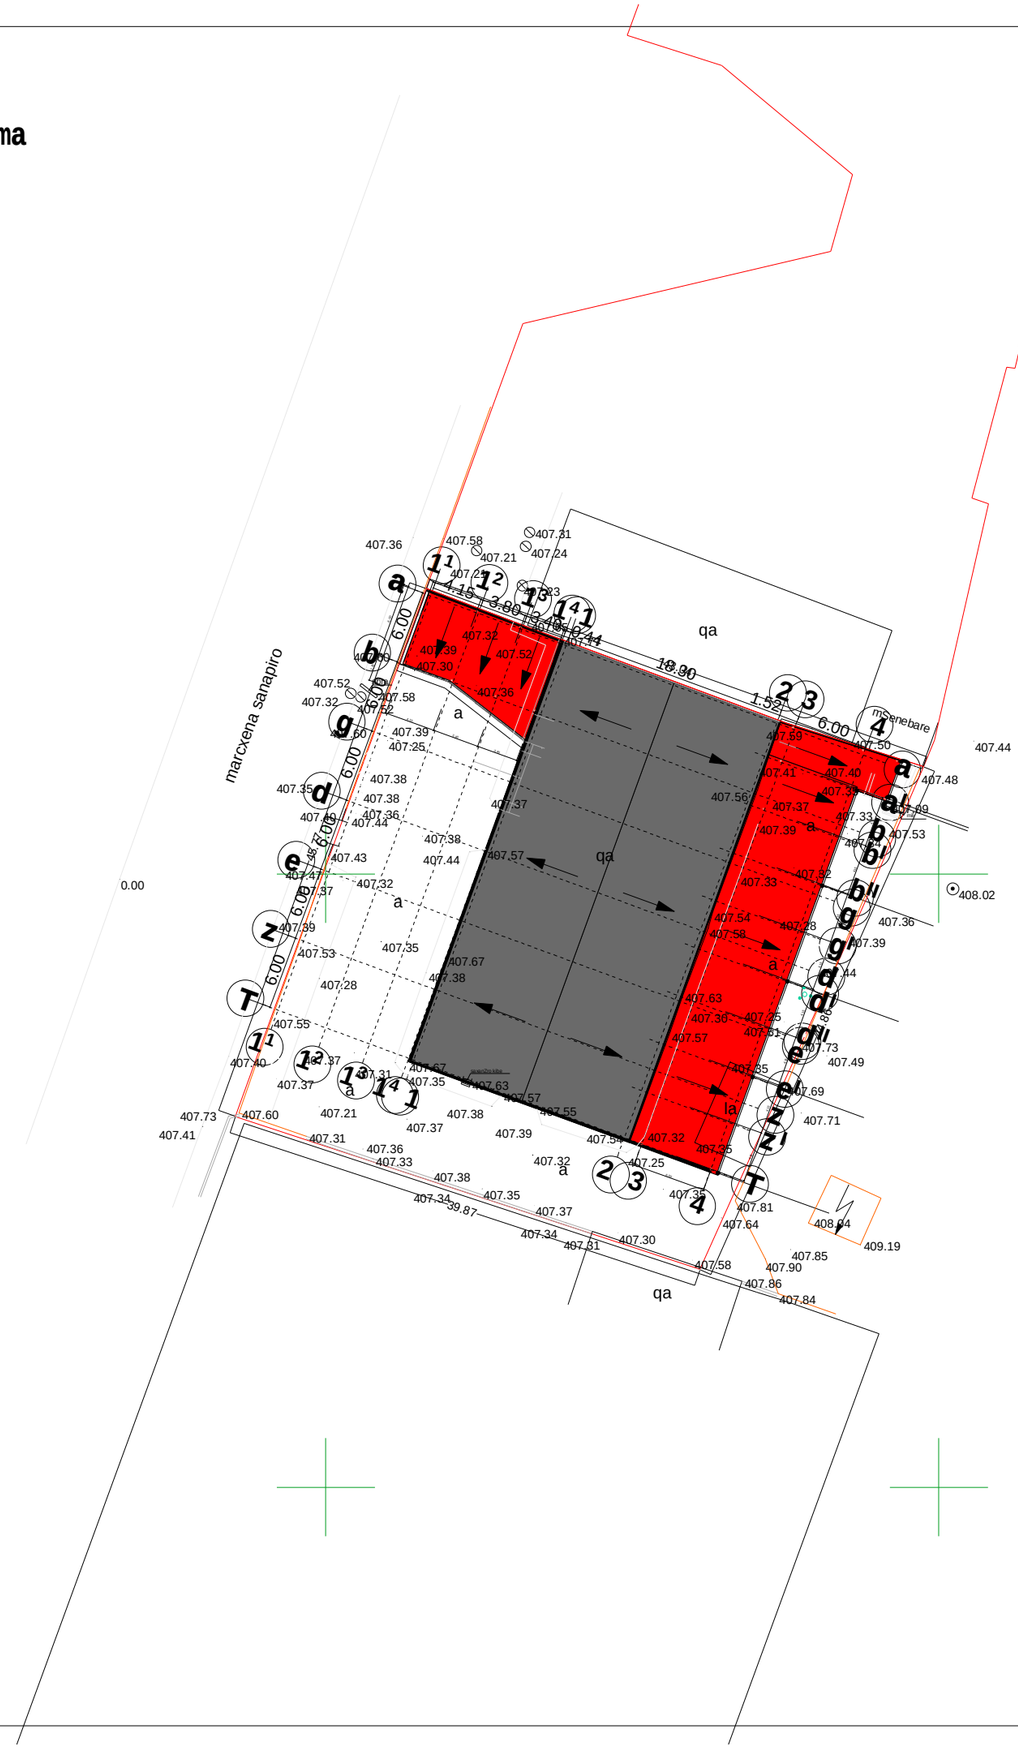

ar sebu l i Seno ba

sapr o eqt o Seno ba

formati **A-3**	Tbi l isi 2014 w.	pln. fai l is saxe l i

eqsp l ikacia:

pirobiTi niSnebi:

- momijnave sapro eqto blokis sveti
- sveti
- kedeli
- saventilacio
- diafragma
- momijnave blokis RerZis xazi

SeniSvnebi:

damkveTi: levan arseniSvi l i

misamarTi: q. Tbi l isi, qsnis quCis gagrZe leba #10


proeqtis saxe l wodeba:
avtoservis centri

Tanamdeboba	gvari	xe l moweri	TariRi
dei reqtori	**m. maxoSvi l i**		10. 01.14
pr. avtori	**m. maxoSvi l i**		10. 01.14
pr. avtori	**l. pape l iSvi l i**		10. 01.14

CONCEPT-STUDIO ARCHITECTURE & DESIGN

masStabi	1:500	
TariRi	10. 01.14	

stadia	furceli	furclebi
proeqti	**a-1**	**1**

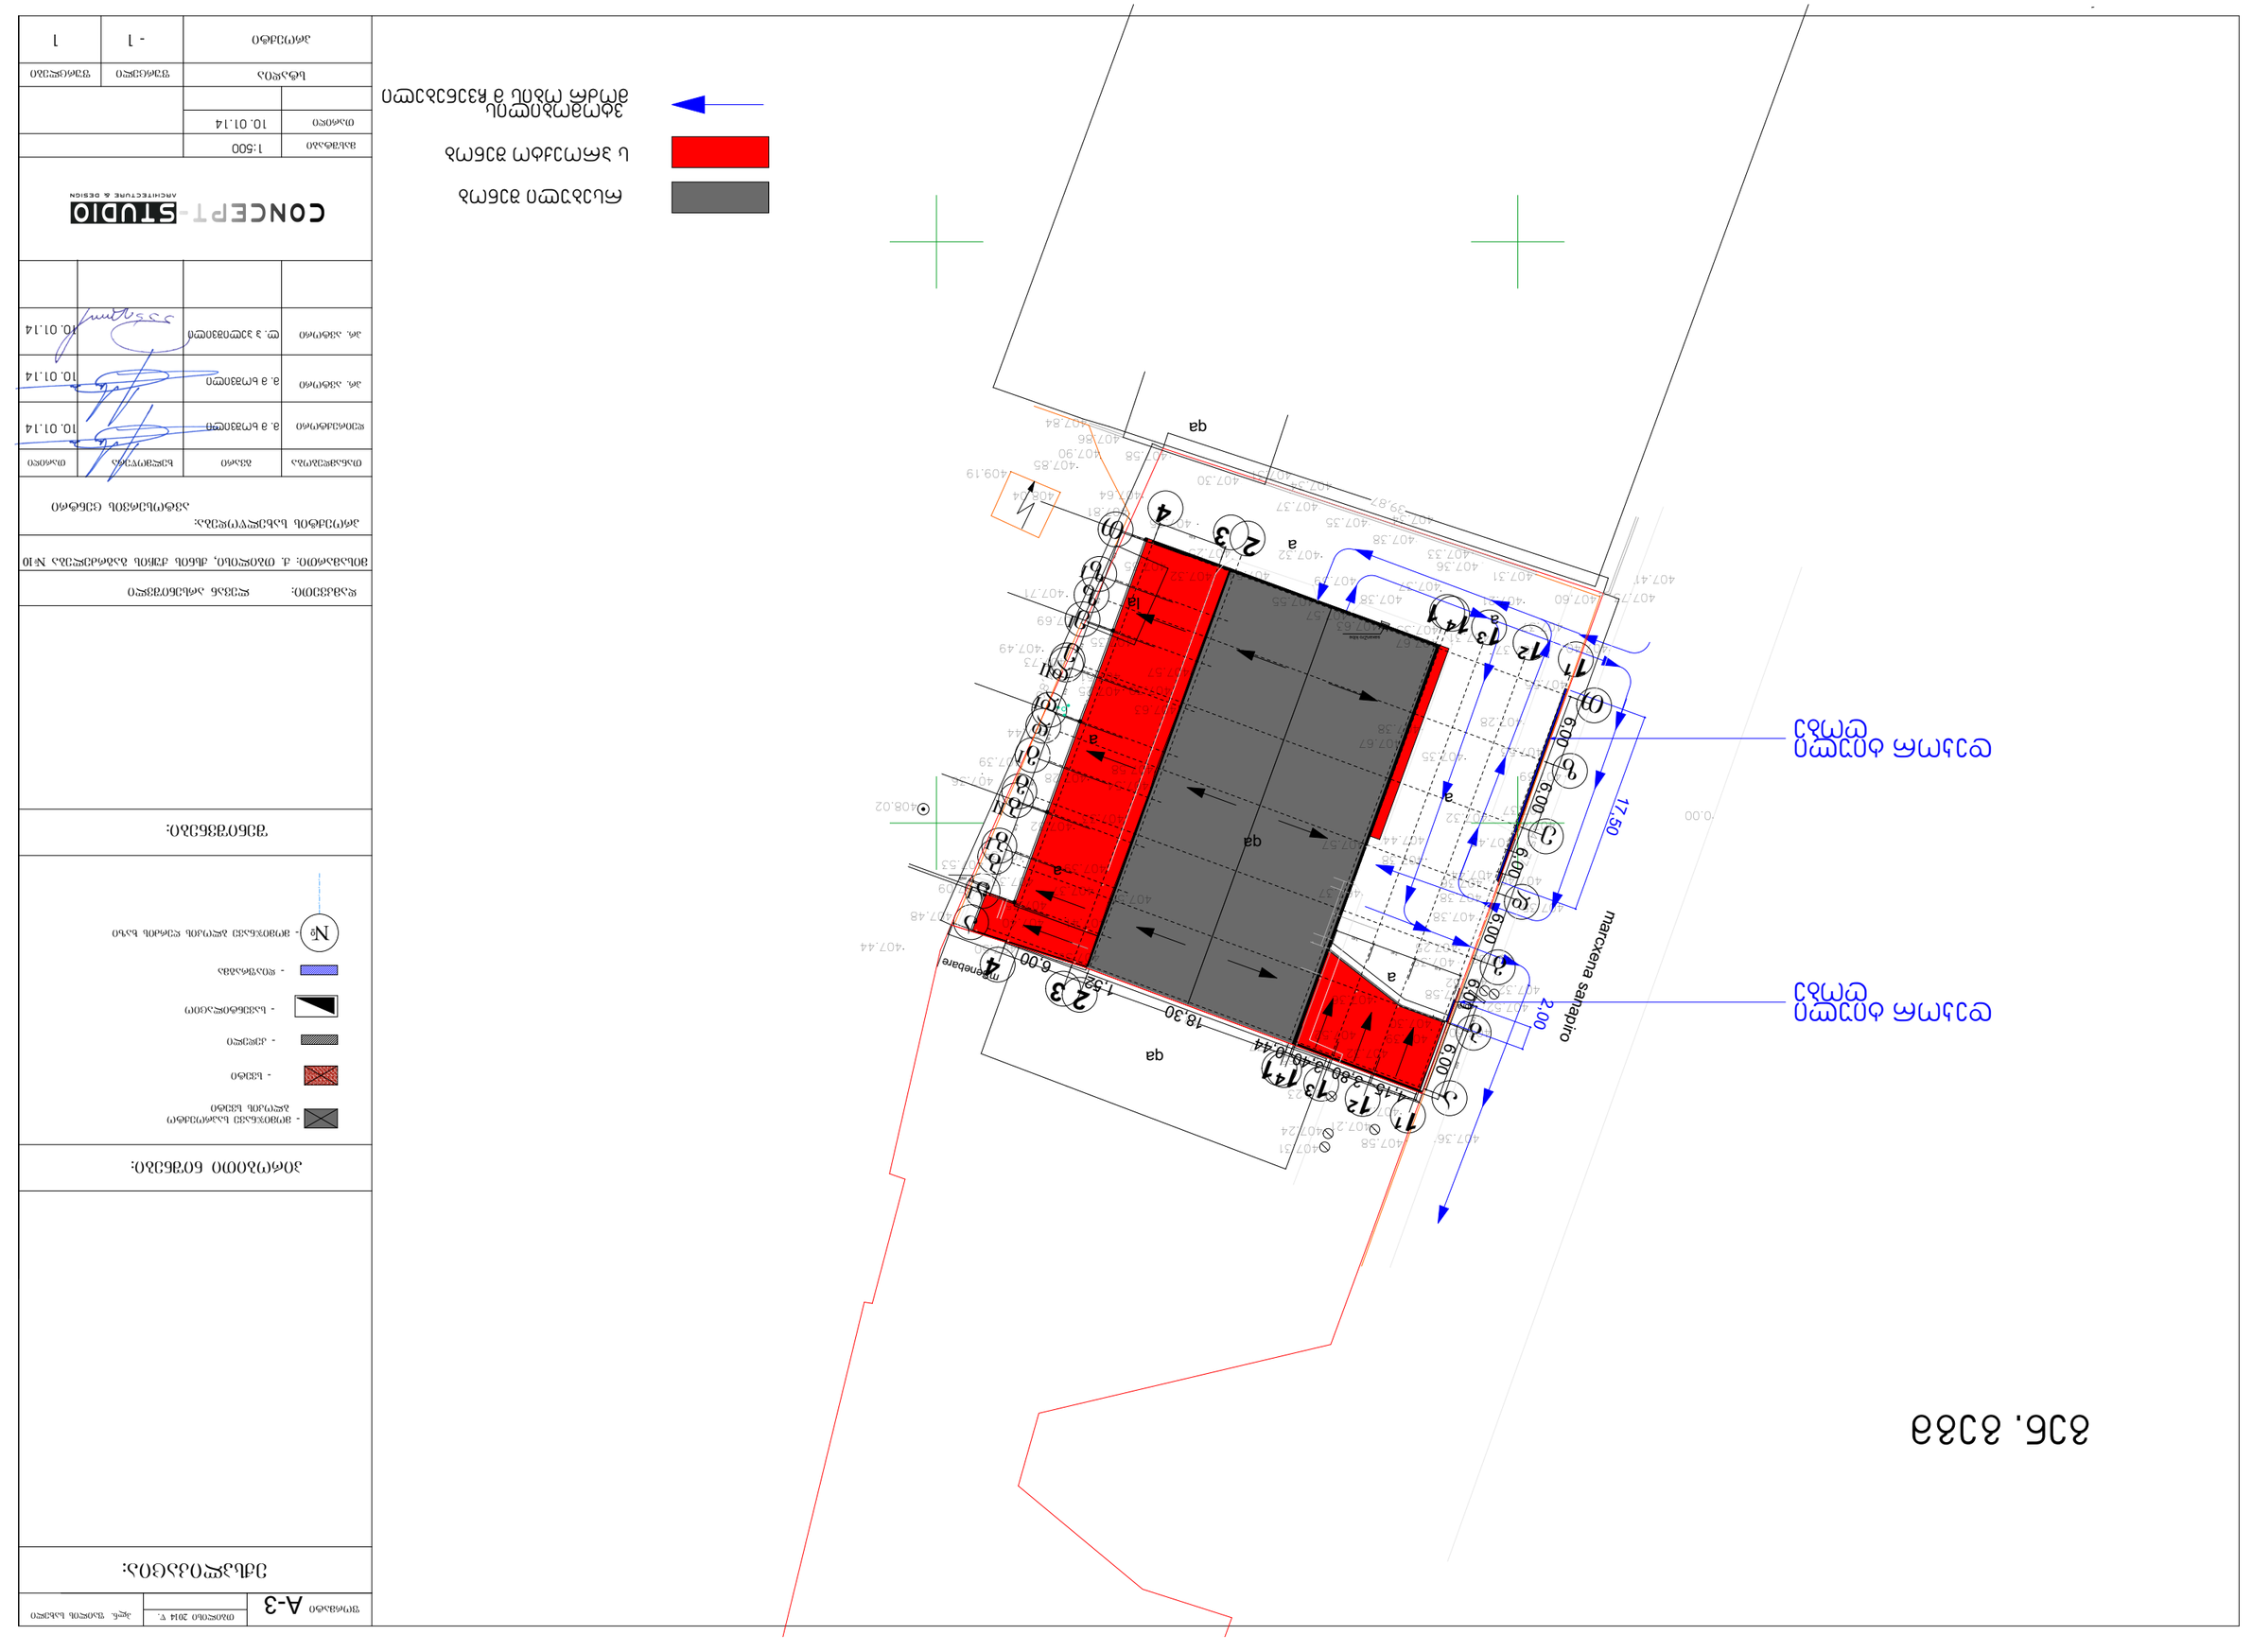
