ფასადი 1-11 ღერძებზე

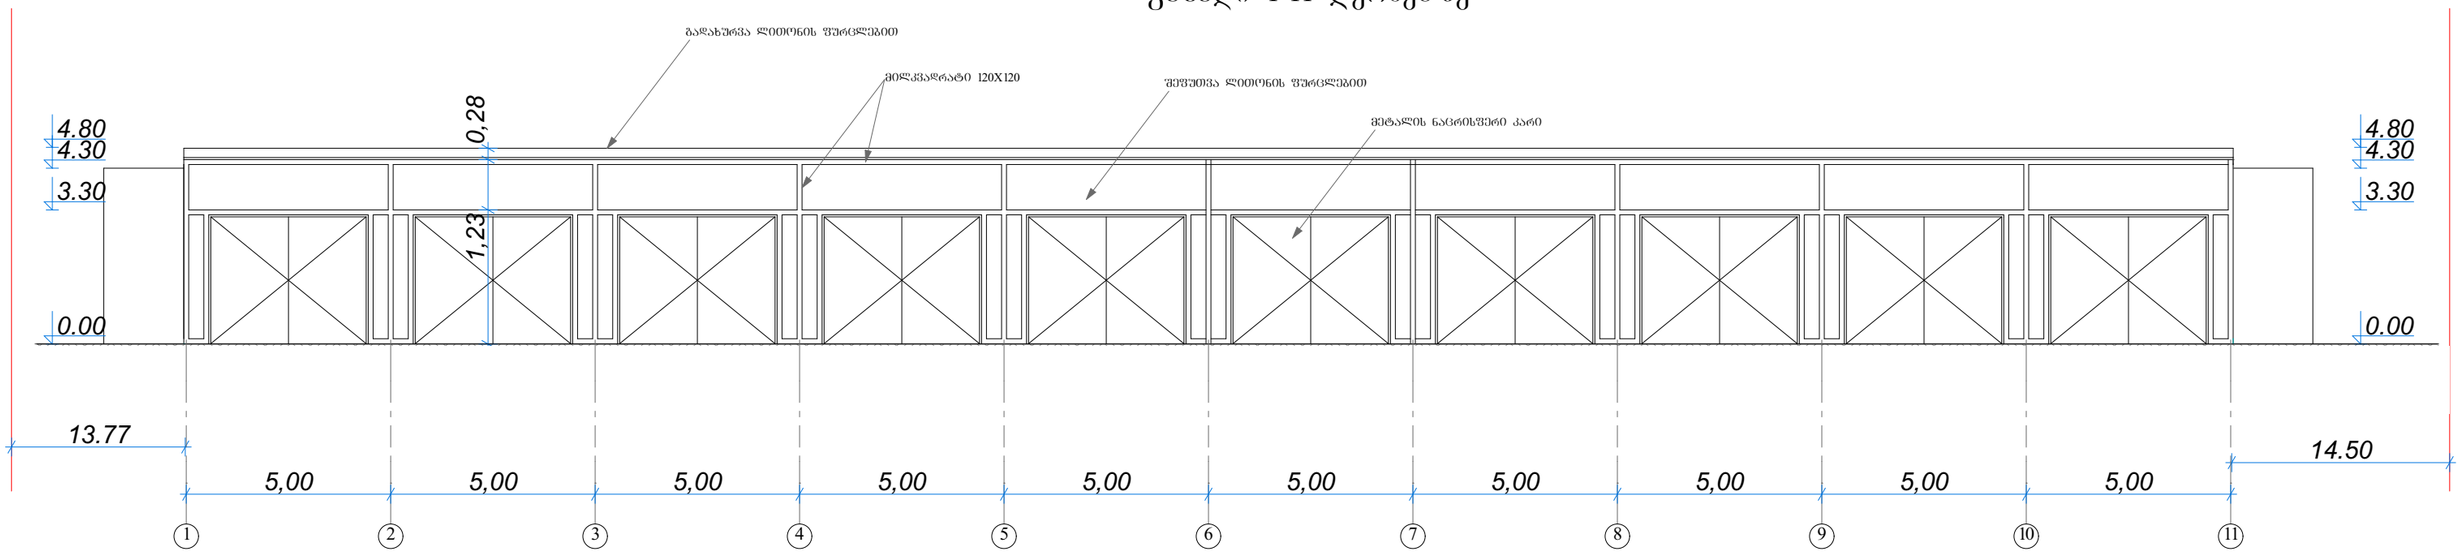

ფასადი ა-ბ ღერძებზე

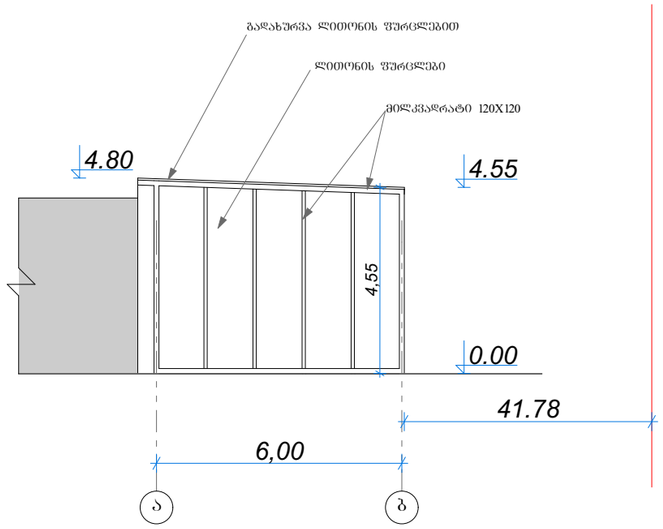

ფასადი ბ-ა ღერძებზე

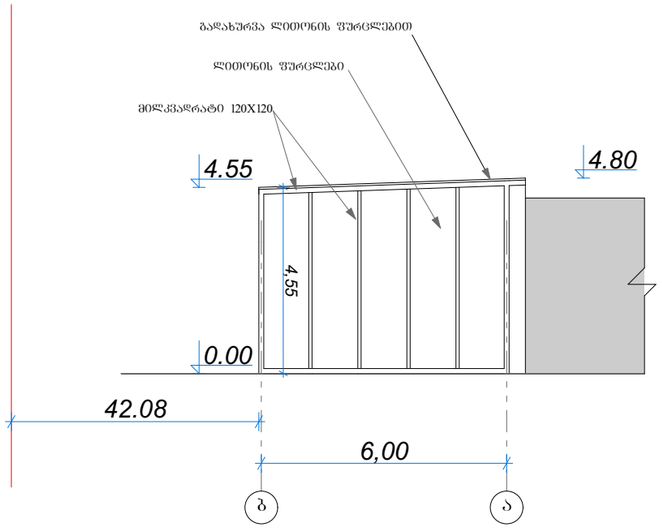

იმედი-R საქართველო, ქ. თბილისი, ჯ.შარტავას ქ. №14ა.			მისამართი: ძ. თბილისი, ვარკეთილის 3, IIა მ/რ, კორპ. №33&-ის მიმდებარედ
			პროექტის სახელწოდება: საყოფაცხოვრებო ობიექტი (ავტოსერვისი)
			ნახაზის სახელწოდება: ფასადი 1-11 ღერძებზე ფასადი ა-ბ ღერძებზე ფასადი ბ-ა ღერძებზე
დირექტორი		რ. ხვედელიძე	
არქიტექტორი		დ.რეხვიაშვილი	
დამკვეთი		დ.სალთხუციშვილი	

შურცელი	რაოდენობა	მასშტაბი	თარიღი
		1:150	2014 წ.