

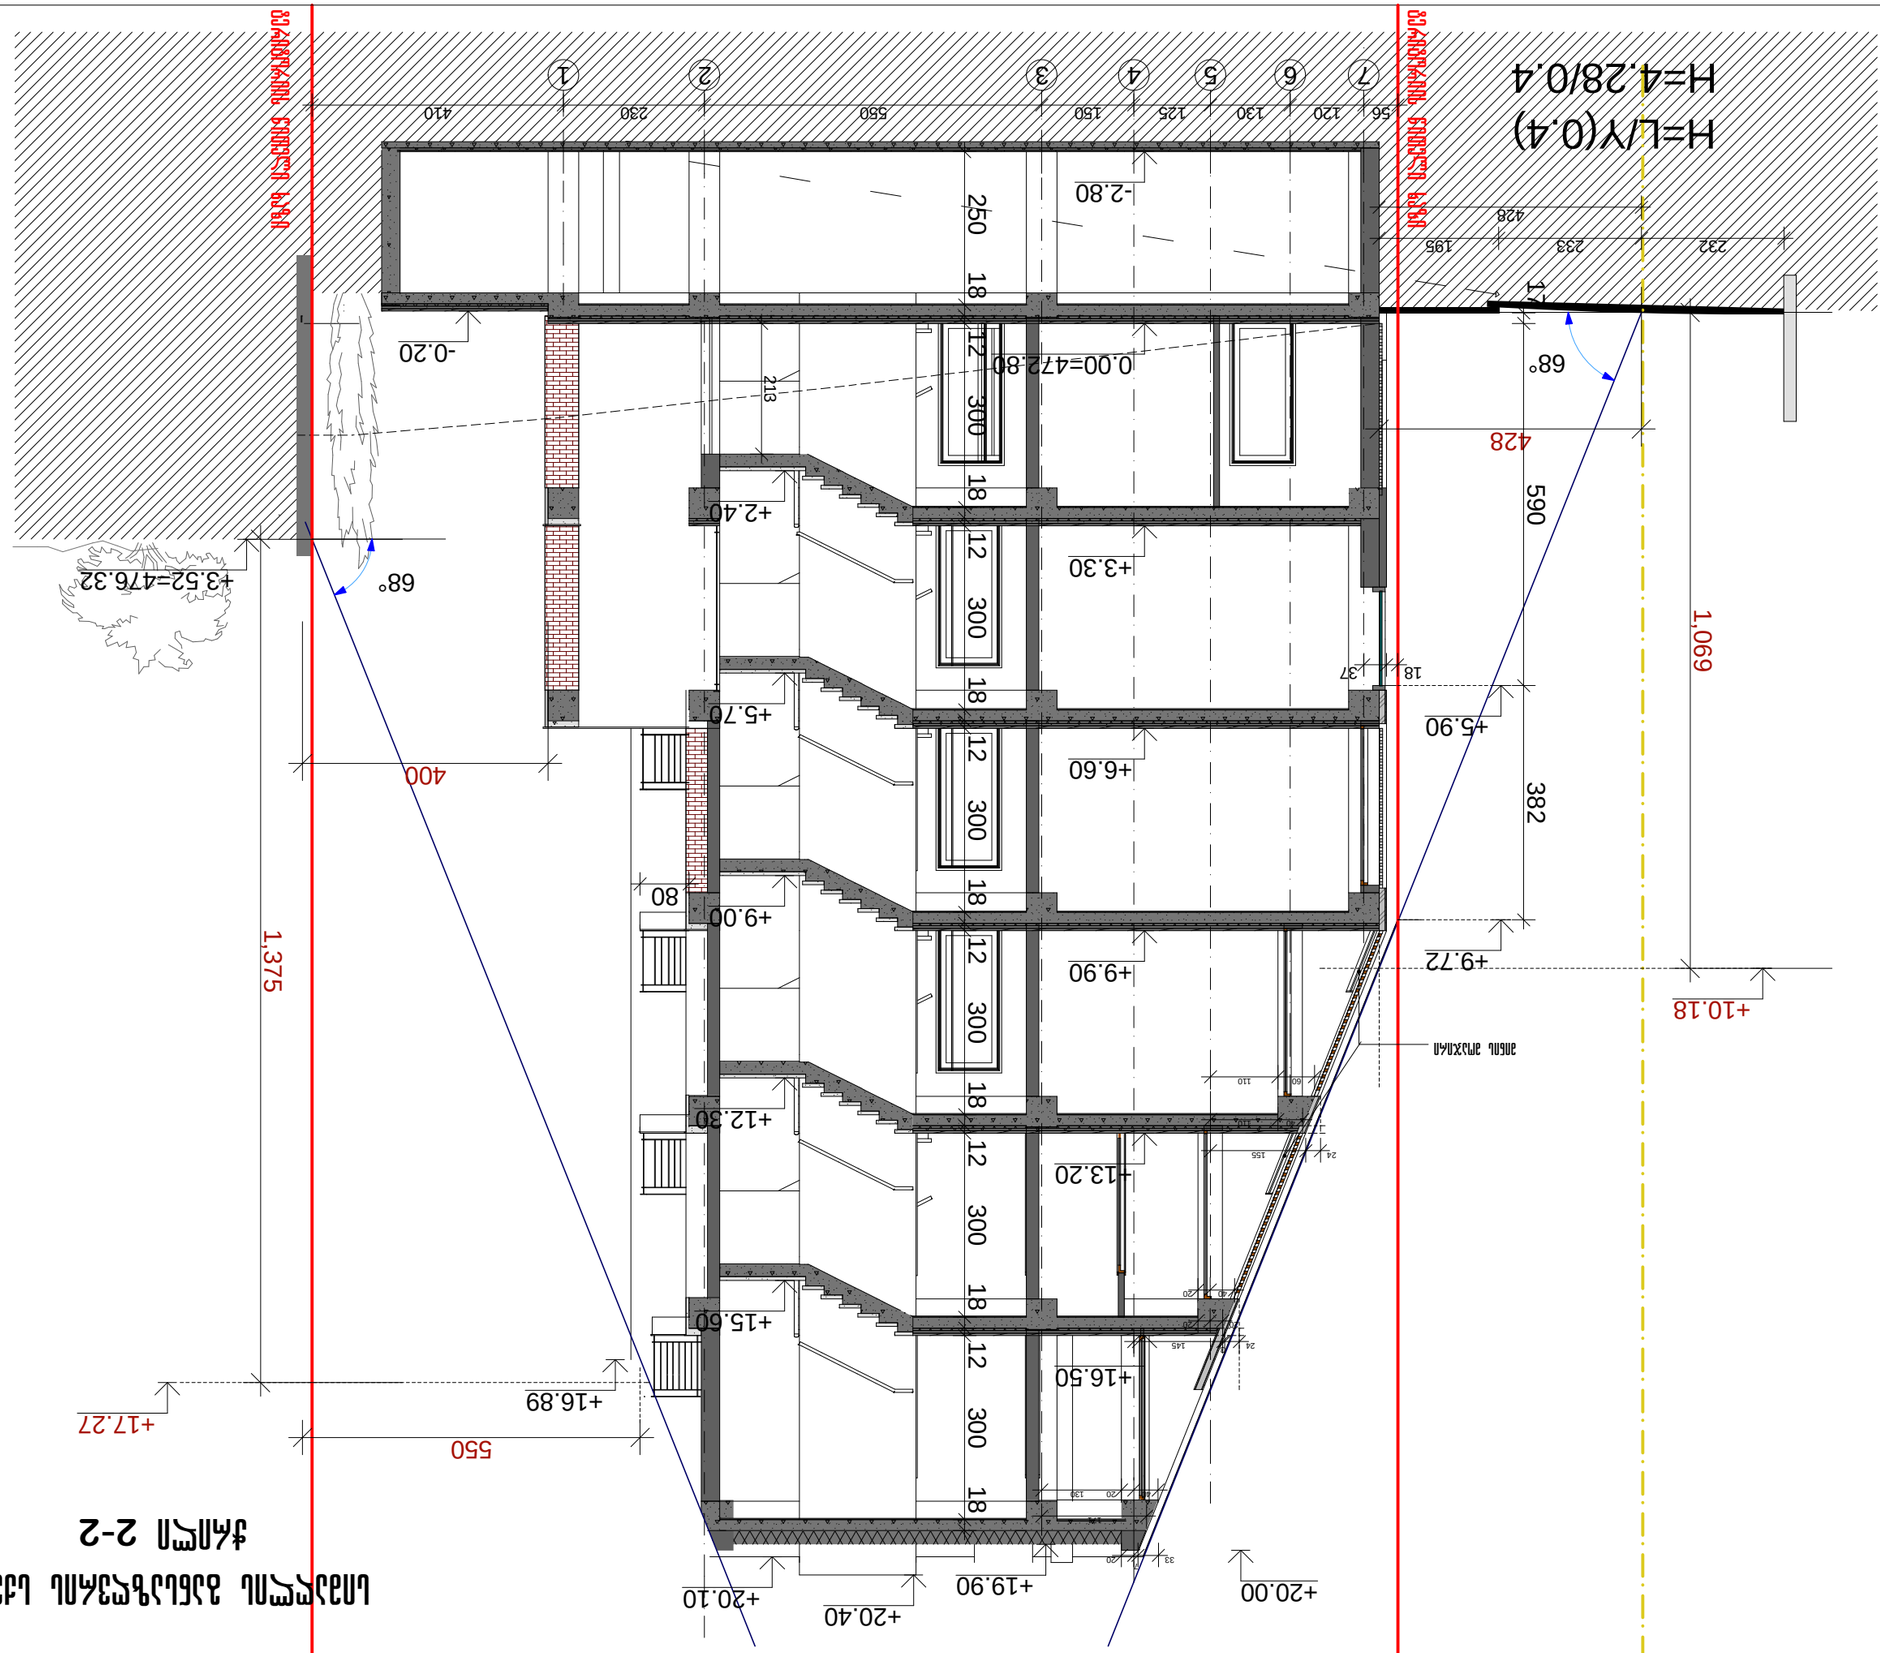



A
A'
A''
B
C
D
E
F
1
2
3
4
5
7
1.305
155
2.570
1665
233
2233
633
350
500
-0.20=472.60
±0.00=472.80
+16.50
+6.60
0.00
+20.40
+19.90
+20.10
+16.50
+20.00
+16.50
+9.90
+13.20
+9.90
+6.60
479.98 m²
qas
4qs
2qs
gr
a
476.35
476.05
476.10
475.97
476.02
476.19
476.42
476.24
476.32
476.24
476.25
476.39
476.37
476.27
476.32
476.28
476.24
476.25
476.19
476.27
476.24
476.38
474.57
474.72
474.75
472.60
474.65
472.60
474.65
474.60
473.94
473.81
473.54
473.51
473.56
473.41
473.62
473.57
473.41
473.04
473.05
472.88
472.94
472.85
472.91
472.77
472.82
472.84
472.78
472.72
472.83
472.69
472.66
472.81
472.57
472.51
472.40
472.56
472.62
472.49
472.53
472.33
472.54
472.55
472.46
472.37
472.54
472.62
473.56
472.91
472.77
472.66