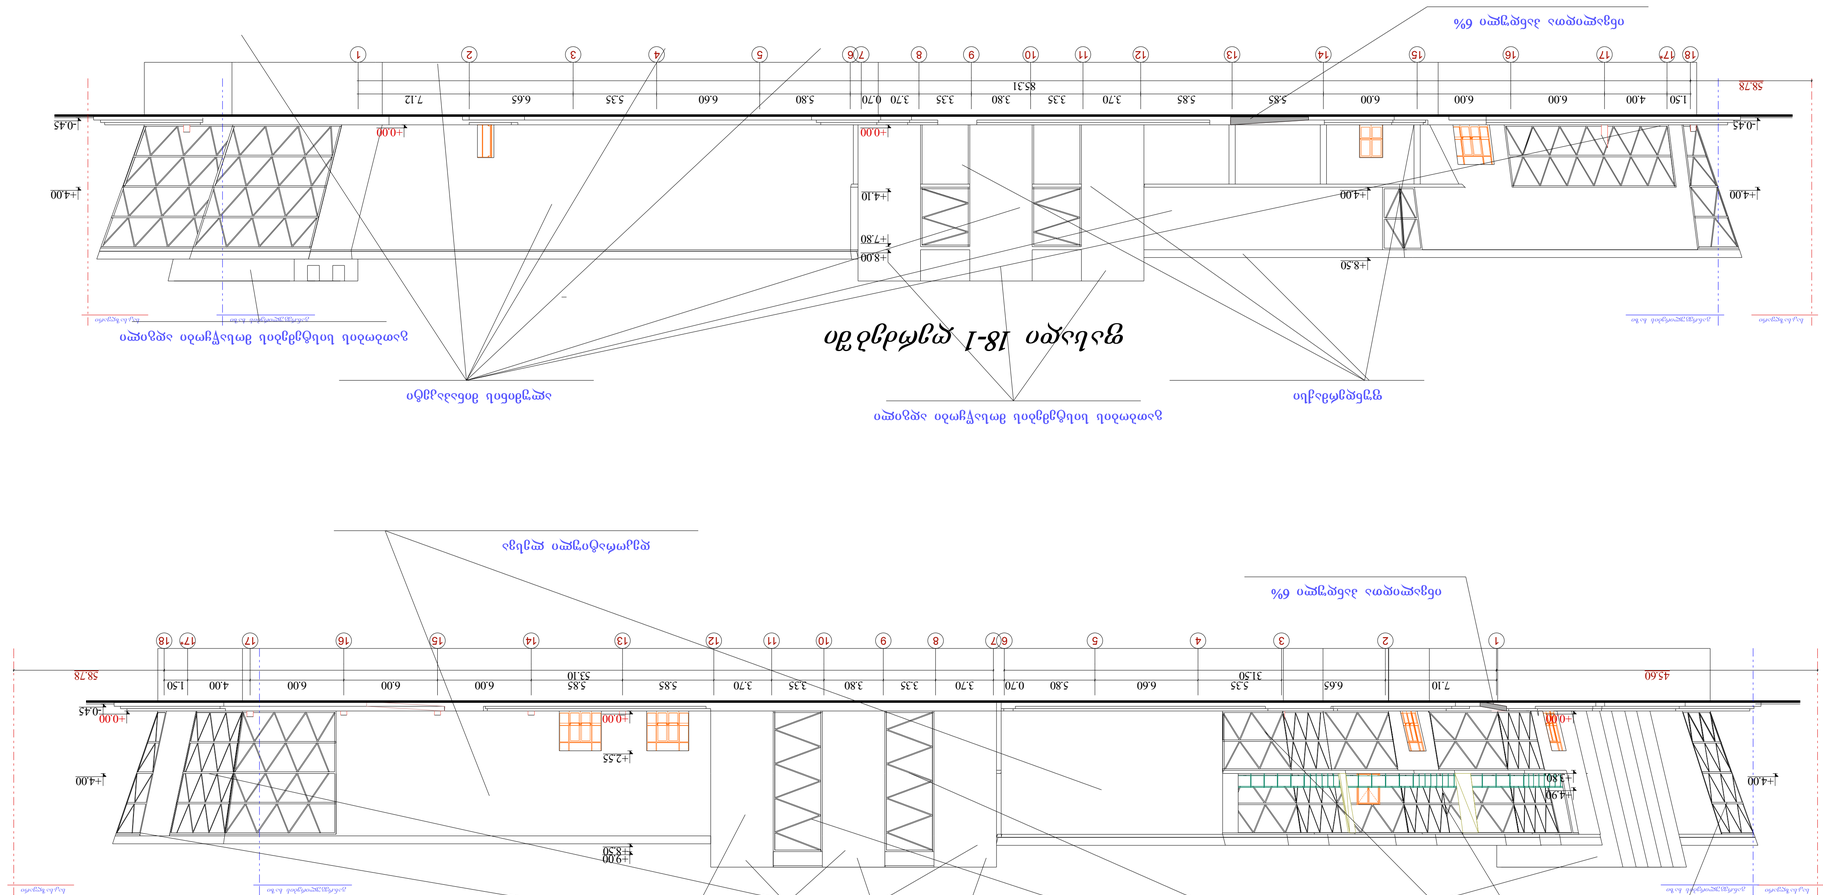

პროექტი

1:200

თანამდებობა გვარი ხელმოწერა

ავტორი

მთ.არქიტექტორი

დირექტორი

15/03/2014

#

1
2
3
4
5
6

a-3

ფორმატი ფაილის სახელი

პირობითი აღნიშვნები LEGEND

შენიშვნები NOTES

სიტუაციური სქემა KEY PLAN

დამკვეთი

სტადია ინდექსი ფურც.

პროექტი

მისამართი

მასშტაბი თარიღი

კორექტ. თარიღი

ნახაზი კორექტირება

არქიტექტურული ნაწილი

SCALE DATE OF ISSUE

ARCHITECTURE

PAGES

CLIENT

PROJECT

ADDRESS

REVISIONS

DRWG. REV. DATE

STAGE INDEX

სათავსოს ნუმერაცია:

1
123 m2
ფართობი

სათავსოს
ნომერი

ექსპლიკაცია :

1. აივანი, ტერასა
2. ჰოლი
3. სველი წერტილი
4. ტამბური
5. საერთო ოთახი და სამზარეულო
6. ავტოსადგომი
7. დამხმარე სათავსი
8. საძინებელი
9. კაბინეტი
10. სპორტული ოთახი

არქიტექტურული ნიშნული

ჭრილის ხაზი

ღერძის ხაზი

1

0.00

განაშენანების რეგულირების
ხაზი

შპს ''xinmin ინთერნეშენელ
ინვესტმენტ group ლიმიტიდ კომპანი''

სასტუმროს ტიპის კომპლექსი

სავაჭრო ობიექტი

ზ. ცოტნიაშვილი

მ. ბოლქვაძე

l.Jvania

ქ. თბილისი, გლდანი
საკ. კოდი (01.16.09.001.057)

1 2 3 4 5 6 7 8 9 10 11 12 13 14 15 16 17 17* 18

7.10 6.65 5.35 6.60 5.80 0.70 3.70 3.35 3.80 3.35 3.70 5.85 5.85 6.00 6.00 6.00 4.00 1.50
31.50 53.10

+4.00 +3.80

+4.90

+0.00 +0.00

+2.55

+8.50

+9.00

-0.45

+4.00

+0.00

45.60 58.78

ფასადი 1-18 ღერძებში

საკ.საზღვარი გან.რეგულირების ხაზი გან.რეგულირების ხაზი საკ.საზღვარი

18 17* 17 16 15 14 13 12 11 10 9 8 7 6 5 4 3 2 1

1.50 4.00 6.00 6.00 6.00 5.85 5.85 3.70 3.35 3.80 3.35 3.70 0.70 5.80 6.60 5.35 6.65 7.12

-0.45

+4.00

+0.00 +0.00

+4.10

+8.00

+7.80

+4.00

+8.50

-0.45

+4.00

58.78 85.31

ფასადი 18-1 ღერძებში საკ.საზღვარი გან.რეგულირების ხაზი გან.რეგულირების ხაზი საკ.საზღვარი

ალუმინის მინაპაკეტი

ალუმინის მინაპაკეტი

ფუნდერმაქსი

ფუნდერმაქსი

დეკორატიული ლესვა

გათბობის სისტემების მოსაწყობი ადგილი

გათბობის სისტემების მოსაწყობი ადგილი

გათბობის სისტემების მოსაწყობი ადგილი

ინვალიდთა პანდული 6%

ინვალიდთა პანდული 6%

ფასადი ა-კ ღერძებში

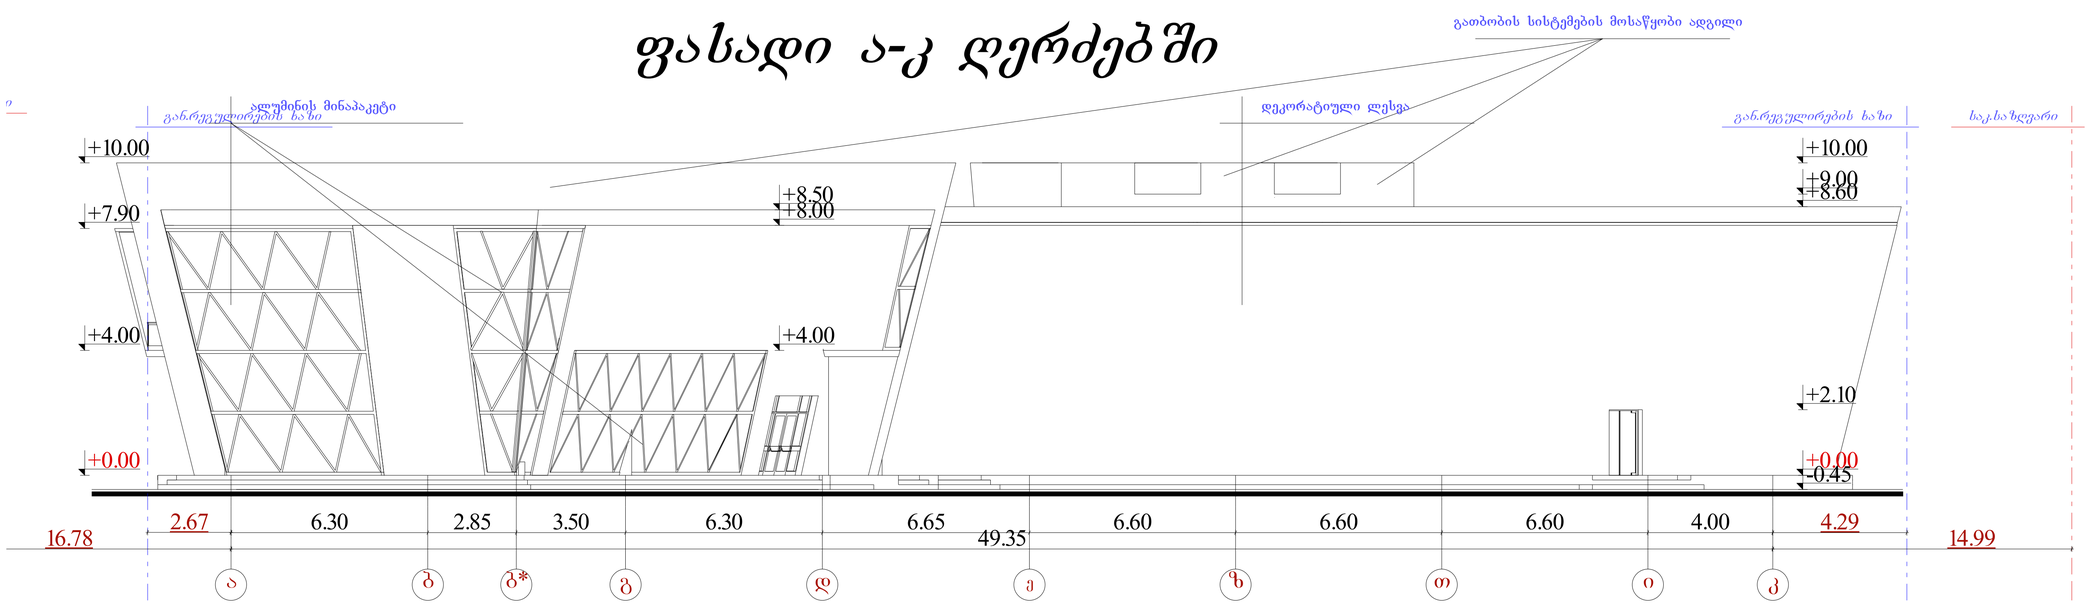

ფასადი კ-ა ღერძებში

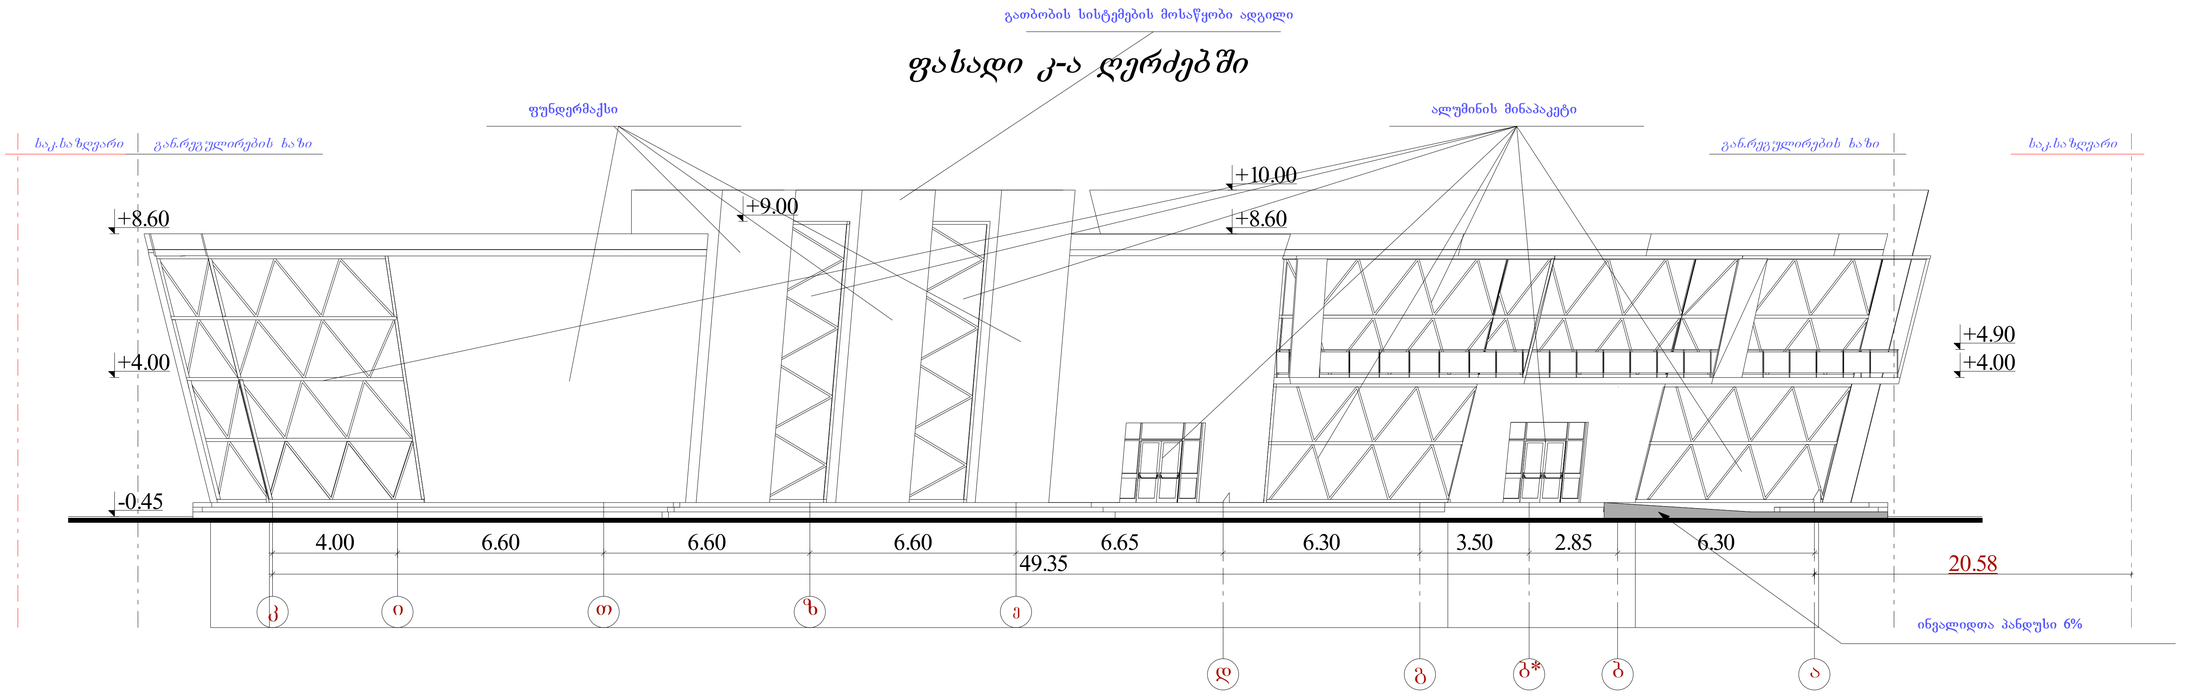

ფორმატი		ფაილის სახელი
ა-3		



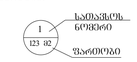

ექსპლიკაცია :

1. აივანი, ტერასა
10. სპორტული ოთახი

0.00 არქიტექტურული ნიშნული


ღერძის ხაზი

განაშენიანების რეგულირების ხაზი

შენიშვნები NOTES

სიტუაციური სქემა

დამკვეთი CLIENT	შპს ხინმინ ინოვრნეშენელ ინვესტმენტ გროუპ ლიმიტედ კომპანია
პროექტი PROJECT	სასტუმროს ტიპის კომპლექსი სპასპორტ ოპერეიტინგ
მისამართი ADDRESS	ქ. თბილისი, გლდანი საკ. კოდი (01.16.09.001.057)

თანამდებობა	გვარი	ხელმოწერა
დირექტორი	ზ. ცოტნაიშვილი	
ავტორი	ლ.ქსნაია	

არქიტექტურული ნაწილი ARCHITECTURE

მასშტაბი SCALE	1:200	თარიღი DATE OF ISSUE	15/03/2014
ნახაზი DRWG.			

REVISIONS №	კორექტ. REV.	თარიღი DATE
1		
2		
3		
4		
5		
6		

სტადია STAGE		ინდექსი INDEX	ფურც. PAGES
პროექტი			