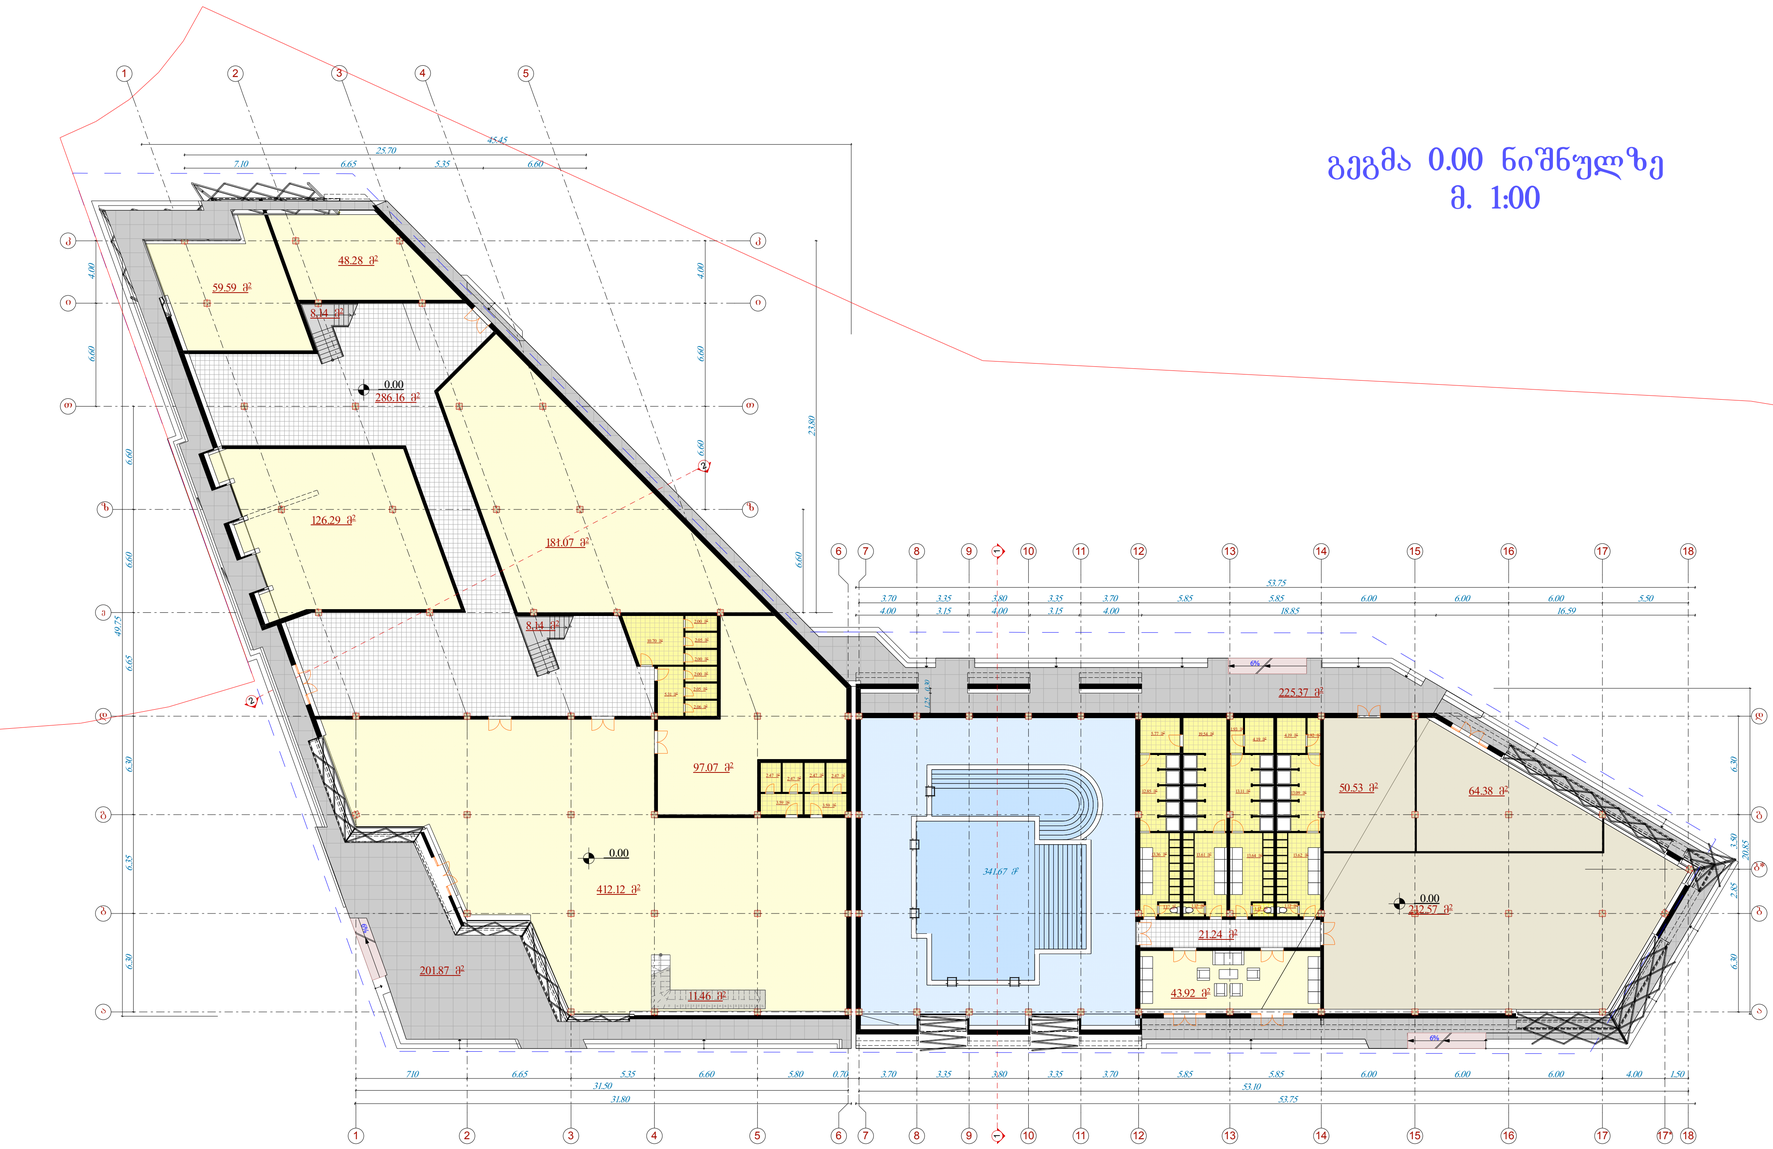

გეგმა 0.00 ნიშნულზე
მ. 1:00

შეთანხმება		შენიშვნის ნომერი
ა-3		

პროექტის აღნიშვნები

სათაურის ნუმერაცია:

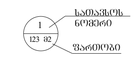

ექსპლიკაცია :

1. აივანი, ტერასა
2. კორპუსი
3. სველი წერტილი
4. ტაქტური
5. საცხოვრებელი ოთახი და საოჯახო ოთახი
6. ავტოსადგომი
7. დამხმარე სათავსი
8. საინჟინრო
9. ტაბიწური
10. საერთო ოთახი

0.00 არქიტექტურული ნიშნული

ჩრდილის ხაზი

ღერძის ხაზი

განაშენიანების რეგულირების ხაზი

შენიშვნები NOTES

ხიბუსაცილური სქემა

დამკვეთი CLIENT
შპს ხინძინ ინოვრნეშენელ ინვესტმენტ გროუპ ლიმიტიდ კომპანი

პროექტი PROJECT
სასტუმროს ტიპის კომპლექსი
საჯაფარე ობიექტი

მისამართი ADDRESS
ქ. ობოლეში, გლდანი
სად. კოდი (01.16.09.001.057)

ორგანიზაცია	გვარი	ხელმოწერა
დირექტორი	ზ. ცოტნიაშვილი	
მთ.არქიტექტორი	ვ. გოდაძისაძე	
არტური	ლ.ქასანია	

არქიტექტურული ნაწილი
ARCHITECTURE

მასშტაბი SCALE	1:200	თარიღი DATE OF ISSUE	15/03/2014

ნახაზი DRWG.

რედაქციები REVISIONS		
№	კორექ. REV.	თარიღი DATE
1		
2		
3		
4		
5		
6		

სტადია STAGE	ინდექსი INDEX	ფურც. PAGES
პროექტი		

გეგმა 4.000 ნიშნულზე
მ. 1:100

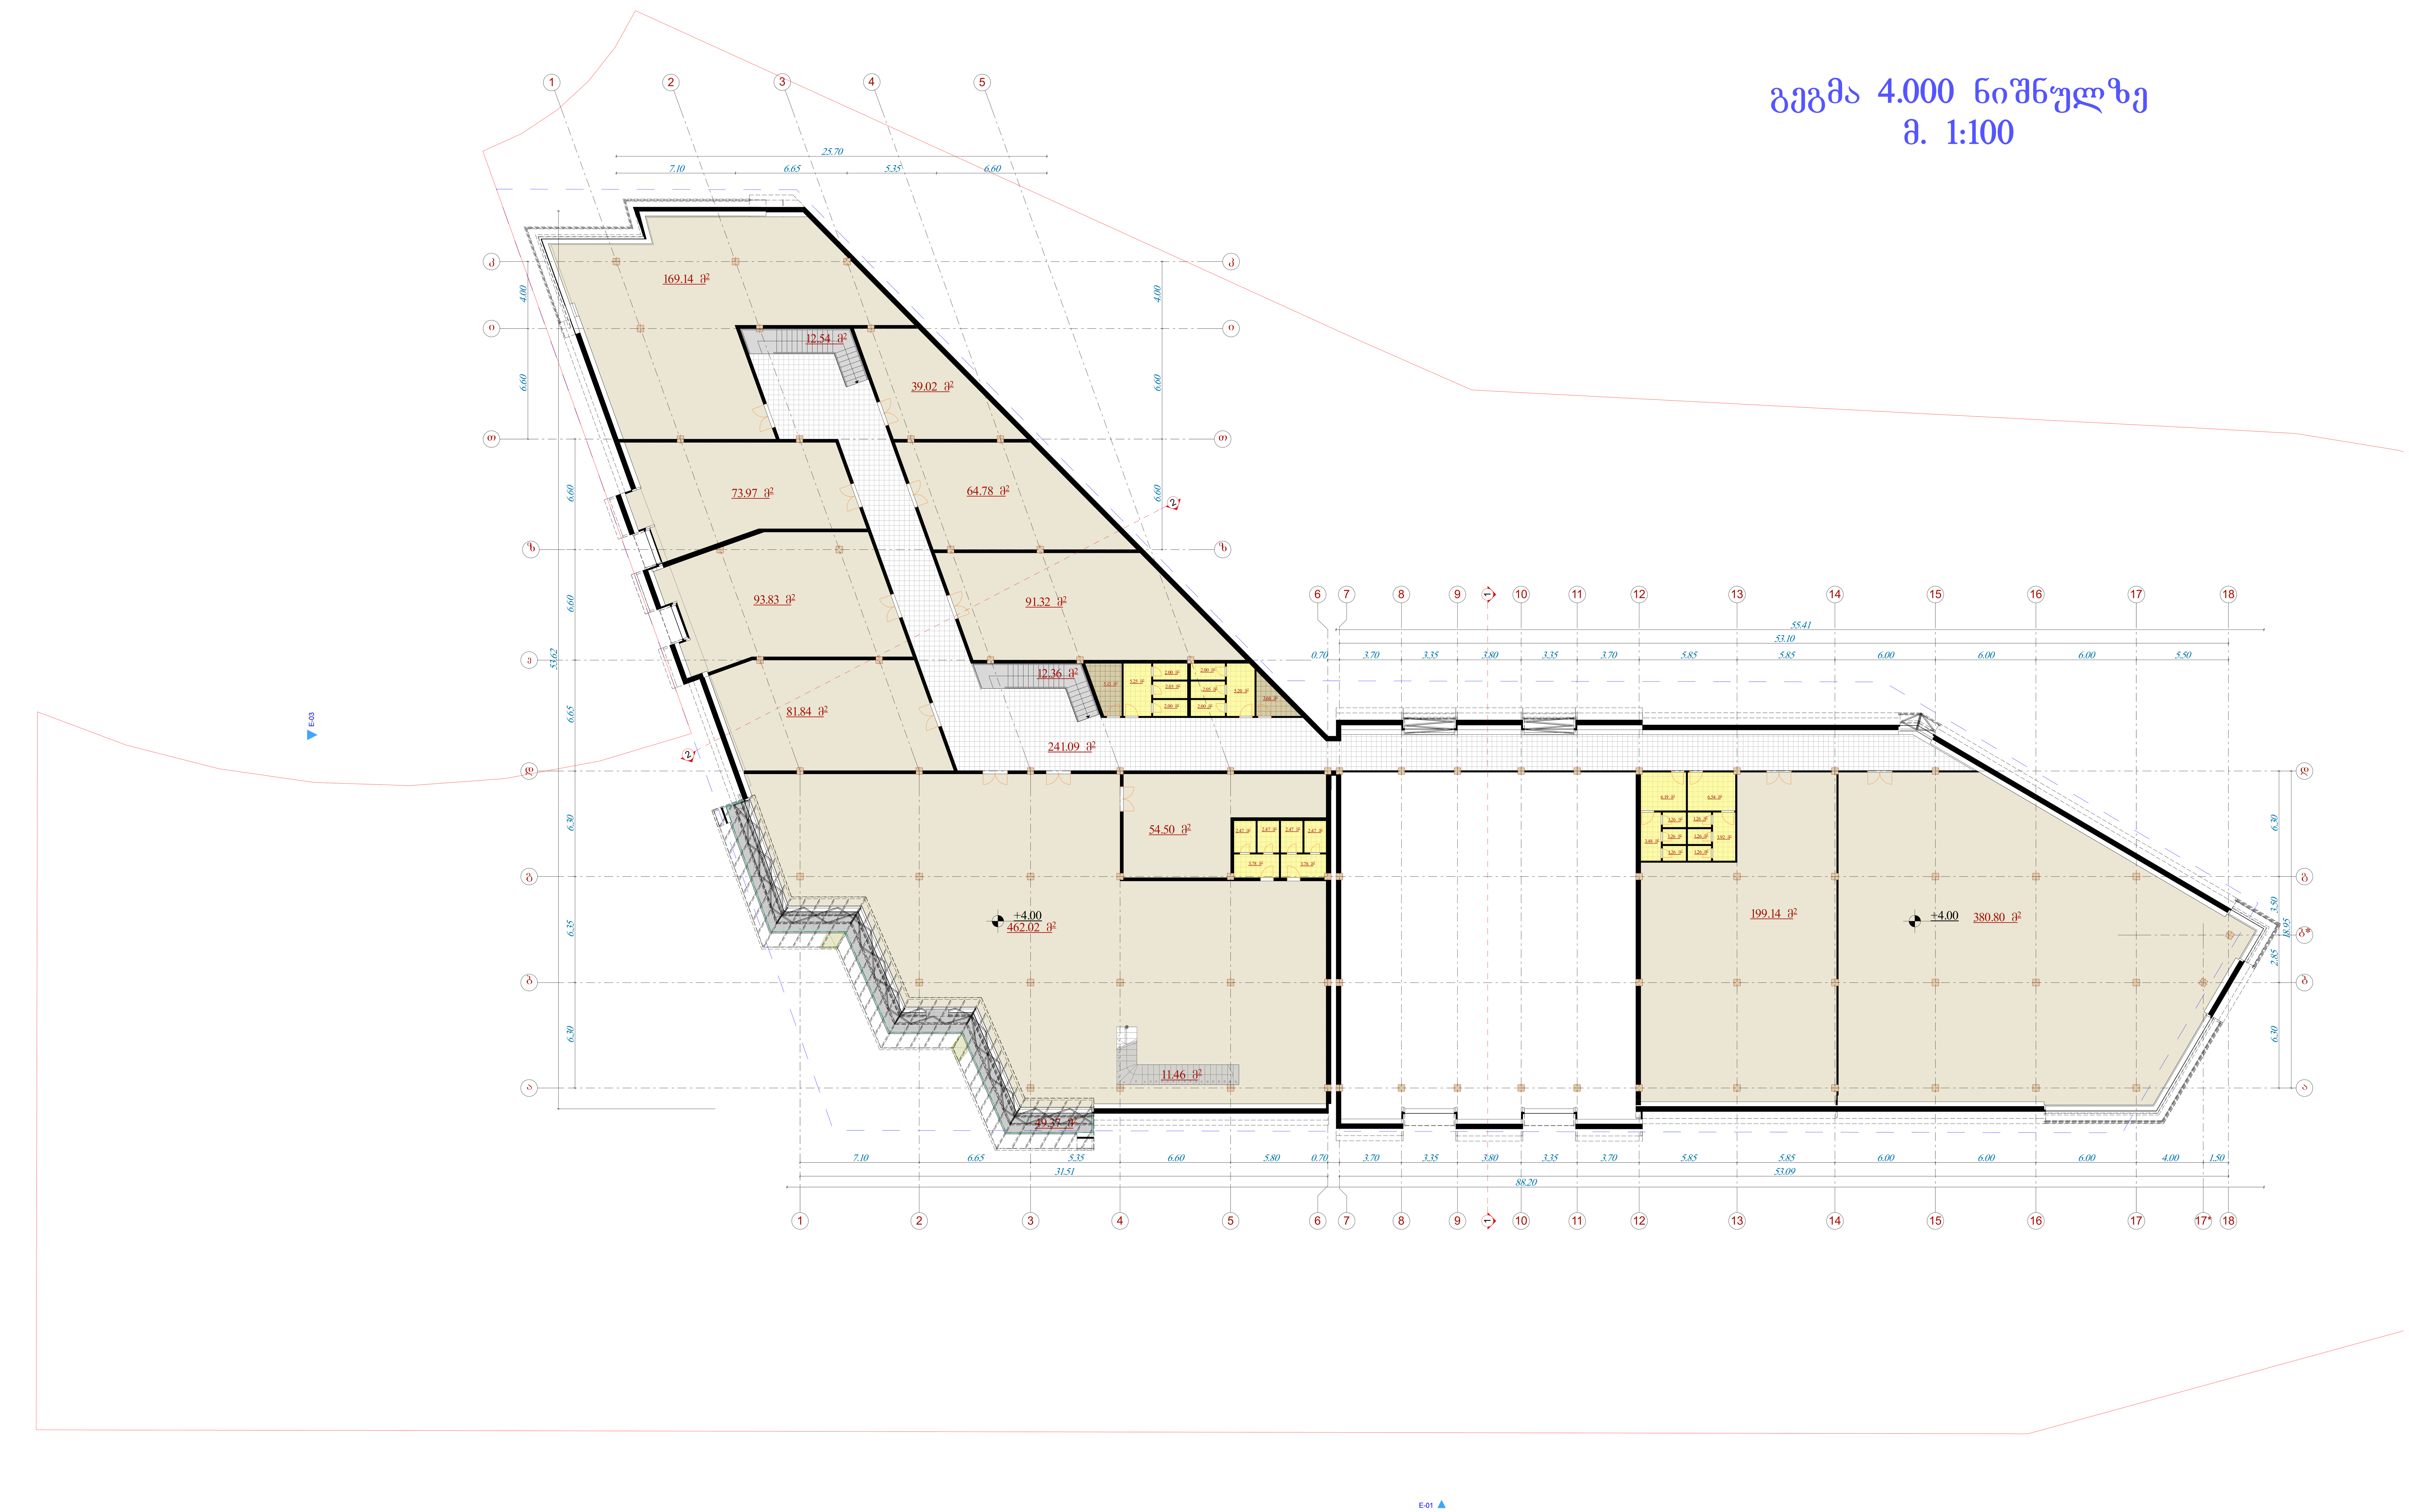

ფორმატი		ფაილის სახელი
ა-3		

პირობითი აღნიშვნები

სათავსოს ნუმერაცია:

- 1 — სათავსოს ნომერი
- 123 მ2 — ფართობი

ექსპლიკაცია :

1. აივანი, ტერასა
2. ჰოლი
3. სველი წერტილი
4. ტამბური
5. საერთო ოთახი და სამზარეულო
6. ავტოსადგომი
7. დამხმარე სათავსი
8. საქინებელი
9. კაბინეტი
10. სპორტული ოთახი

- 0.00 — არქიტექტურული ნიშნული
- ჭრილის ხაზი
- ღერძის ხაზი
- განაშენიანების რეგულირების ხაზი

შენიშვნები NOTES

სიტუაციური სქემა

დამკვეთი CLIENT	შპს ხინმინ ინთერნეშენელ ინვესტმენტ გროუპ ლიმიტიდ კომპანი
პროექტი PROJECT	სასტუმროს ტიპის კომპლექსი სავაჭრო ობიექტი
მისამართი ADDRESS	ქ. თბილისი, გლდანი საკ. კოდი (01.16.09.001.057)

თანამდებობა	გვარი	ხელმოწერა
დირექტორი	ზ. ცოტნიაშვილი	
მთ.არქიტექტორი	მ. ბოლქვაძე	
ავტორი	ლ.ქვანია	

არქიტექტურული ნაწილი
ARCHITECTURE

მასშტაბი SCALE	1:200	თარიღი DATE OF ISSUE	15/03/2014

ნახაზი DRWG.

კორექტირება REVISIONS

№	კორექტ. REV.	თარიღი DATE
1		
2		
3		
4		
5		
6		

სტადია STAGE	ინდექსი INDEX	ფურც. PAGES
პროექტი		

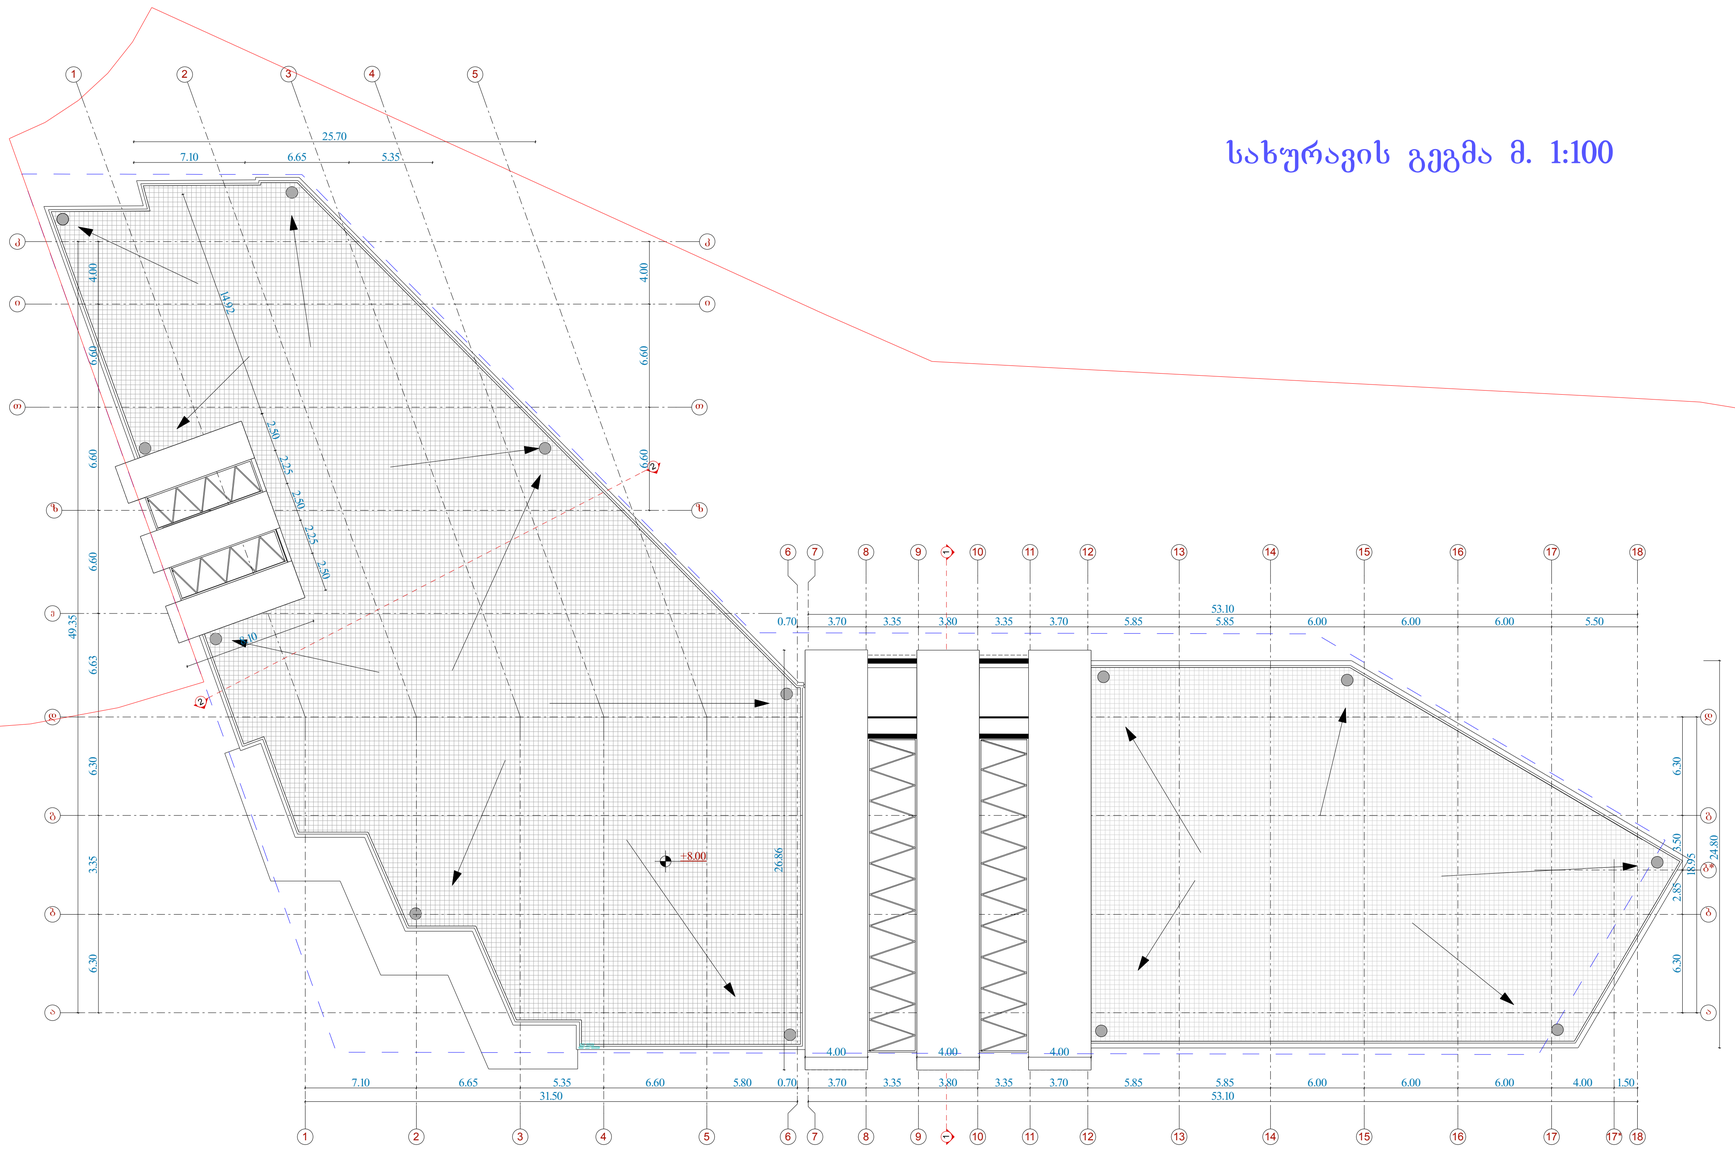

სახურავის გეგმა მ. 1:100

შეთანხმება		შესრულის სანდლი
ა-3		

პროექტის აღნიშვნები

სათანადოს ნუმერაცია:



ექსპლიკაცია :

1. ა/ბანი, ტერასა
2. კიოსკი
3. სველი წერტილი
4. ტაშტაში
5. საქნიო ოთახი და სამზარეულო
6. ავტოსადგომი
7. დამხმარე სათანაო
8. საინჟინრო
9. ქვაბთანა
10. სპორტული ოთახი

0.00 არქიტექტურული ნიშნული

გრილის ხაზი

ღერძის ხაზი

განაშენიანების რეგულირების ხაზი

შენიშვნები NOTES

ხიტუაციური სქემა

დამკვეთი CLIENT	შპს ხინმინ ინოვრნეშენელ ინვესტმენტ გროუპ ლიმიტედ კომპანი
პროექტი PROJECT	სახტშენრის ტიპის კომპლექსი საჯარო ობიექტი
მისამართი ADDRESS	ქ. ობოლისი, გლდანი სან. კიოდი (01.16.09.001.057)

ორგანიზაცია	შესარი	ხელმოწერა
დირექტორი	ზ. ცოტნაიშვილი	
მთ.არქიტექტორი	ვ. პოლკანაძე	
პროექტი	ლ.ქსანია	

არქიტექტურული ნაწილი ARCHITECTURE

მასშტაბი SCALE	1:200	თარიღი DATE OF ISSUE	15/03/2014
ნახაზი DRWG.			

REVISIONS		
№	კორექ. REV.	თარიღი DATE
1		
2		
3		
4		
5		
6		

სტადია STAGE		ინდექსი INDEX	ფურც. PAGES
პროექტი			