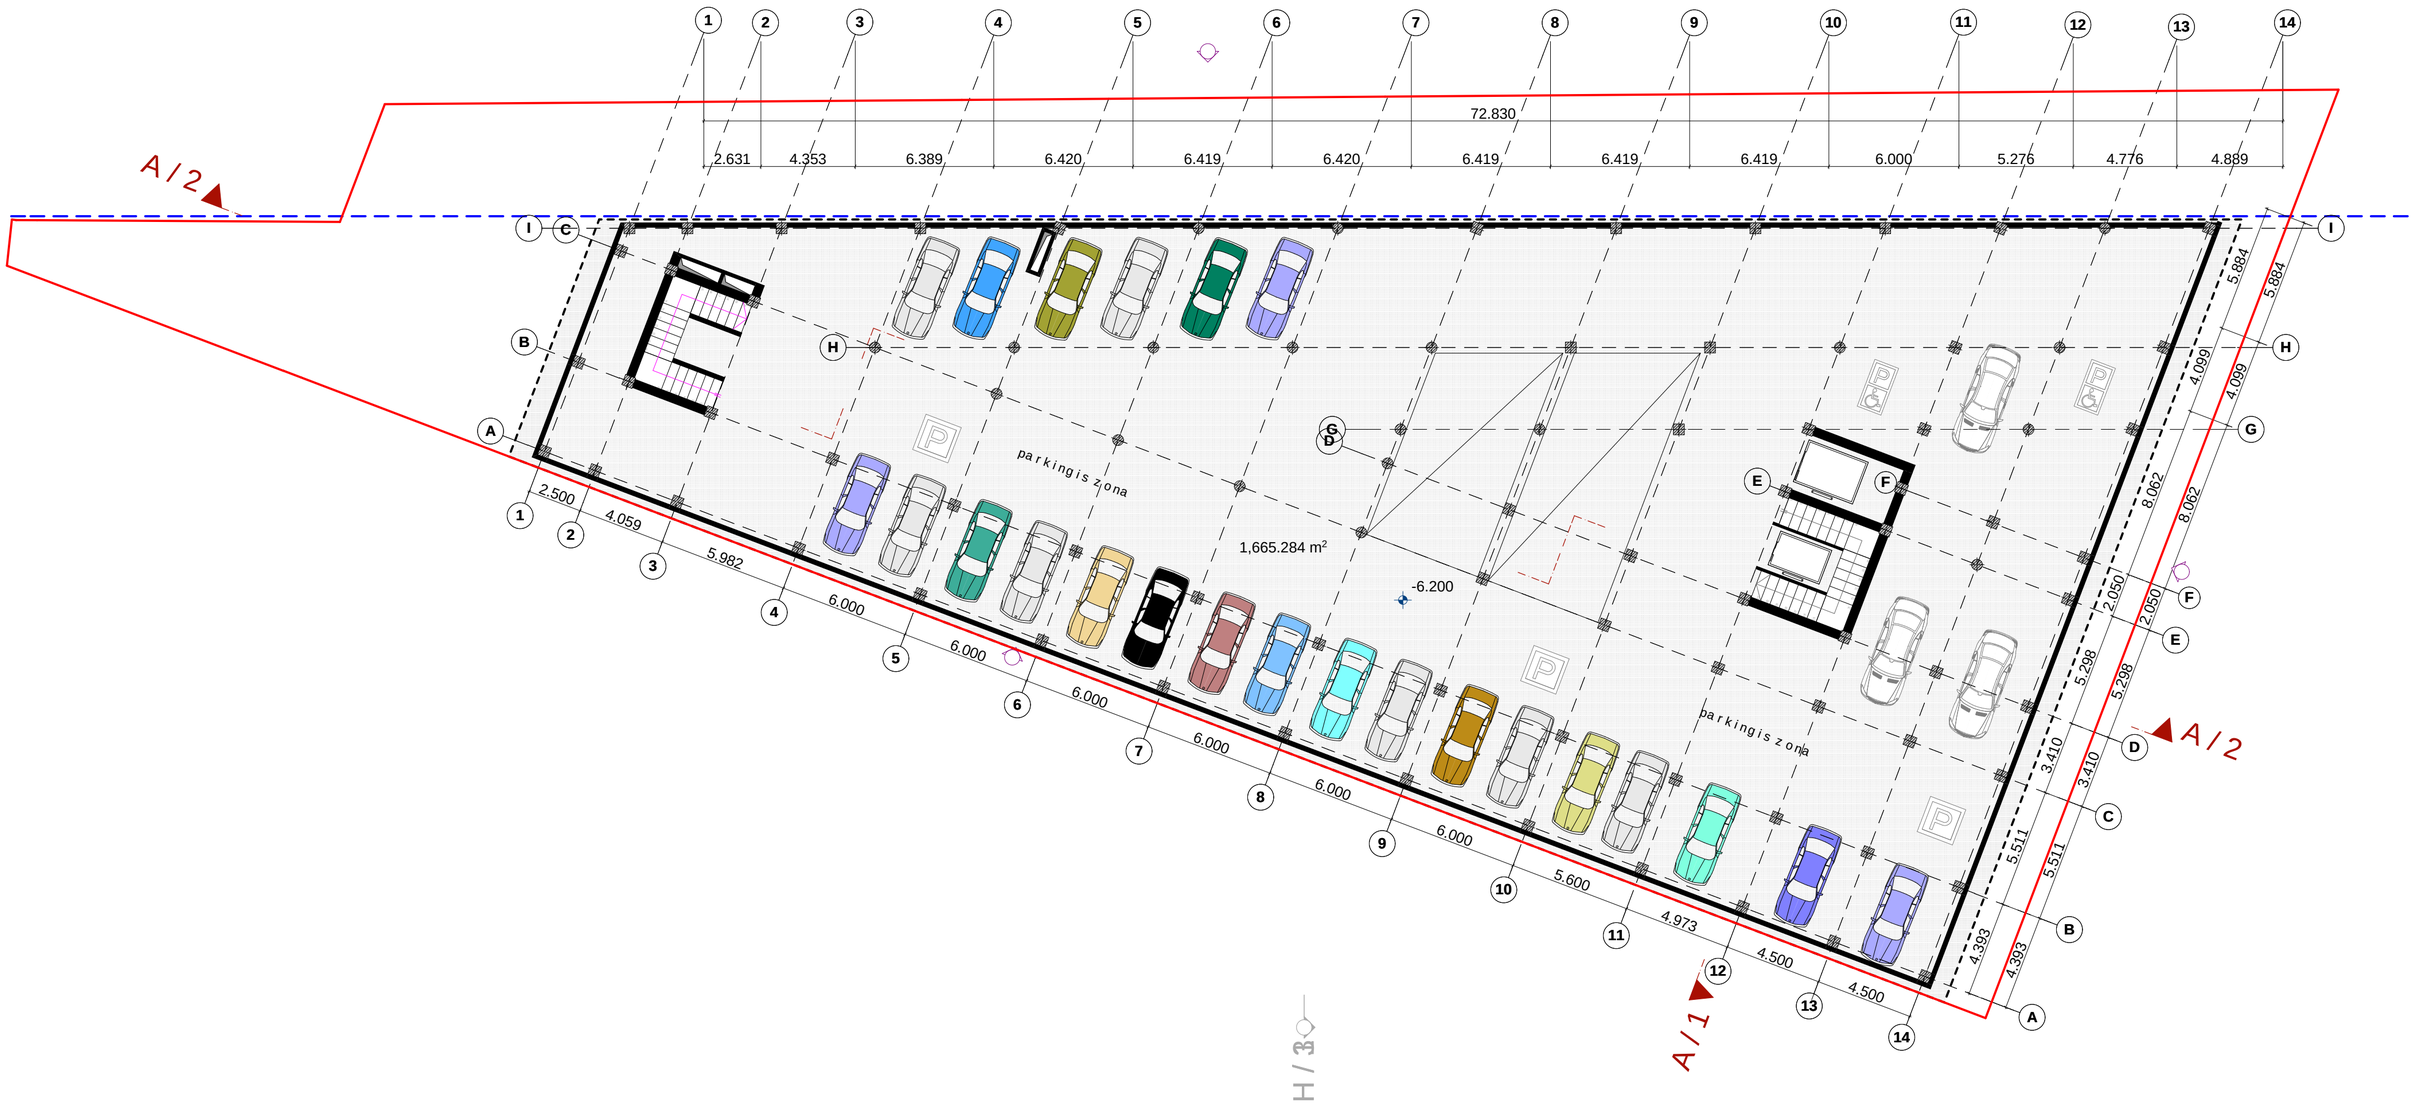

eqsplikacia	gegma -6.200 niSnulze	pr.avtori d.cucqiriZe	saqarTvelo, Tbilisi 0112, lublianas q. 2/6, tel: +995 32 2 532221; 2 532330 — ᲓᲐᲕᲘᲗ ᲒᲐᲒᲣᲐᲡ ᲙᲚᲘᲜᲘᲙᲐ CLINIC of DAVID GAGUA
wiTelixazi ganaSenianbebis regulirebisxazi	scale: 1:100	pr.mTarqiteqtori d.cucqiriZe Seasrula Seamowma	2015 w. — samedicino centri, q. Tbilisi, lublianas q. 2/6

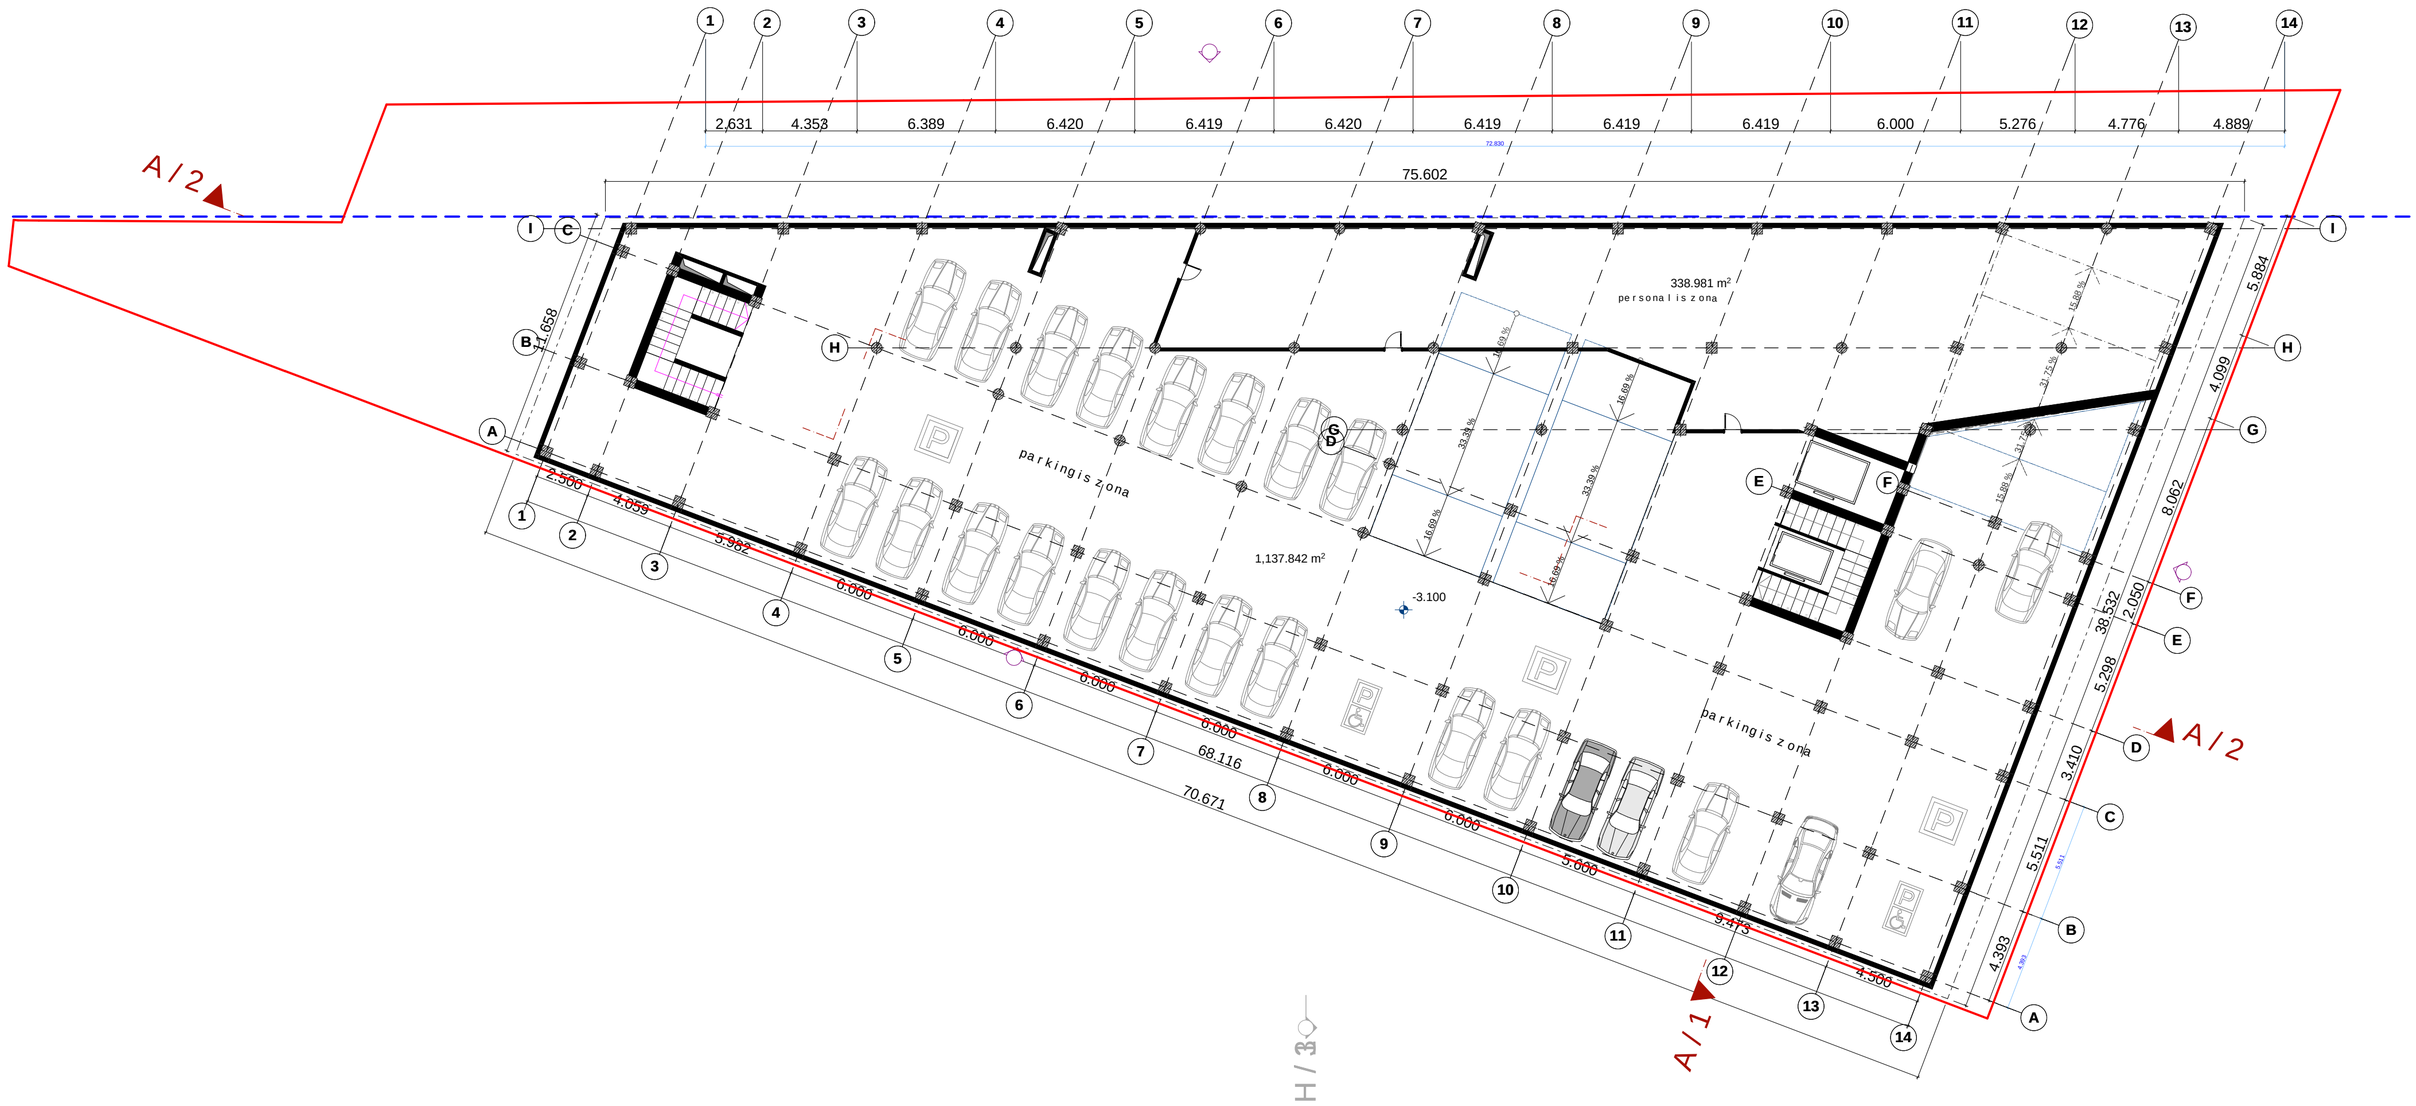

eqsplikacia	gegma -3.100 niSnulze	pr.avtori d.cucqiriZe	saqar Tvelo, Tbilisi 0102, lublianas q.2/6 tel +995 32 2 532221; 2 532330
wiTelixazi		pr.mT.arqiteqtori d.cucqiriZe	ქვეით გაგუას კლინიკა CLINIC of DAVID GAGUA
ganaSenianbebis regulirebisxazi	scale: 1:100	Seasrula	2015 w.
		Seamowma	samedicino centri q. Tbilisi, lublianas q. 2/6

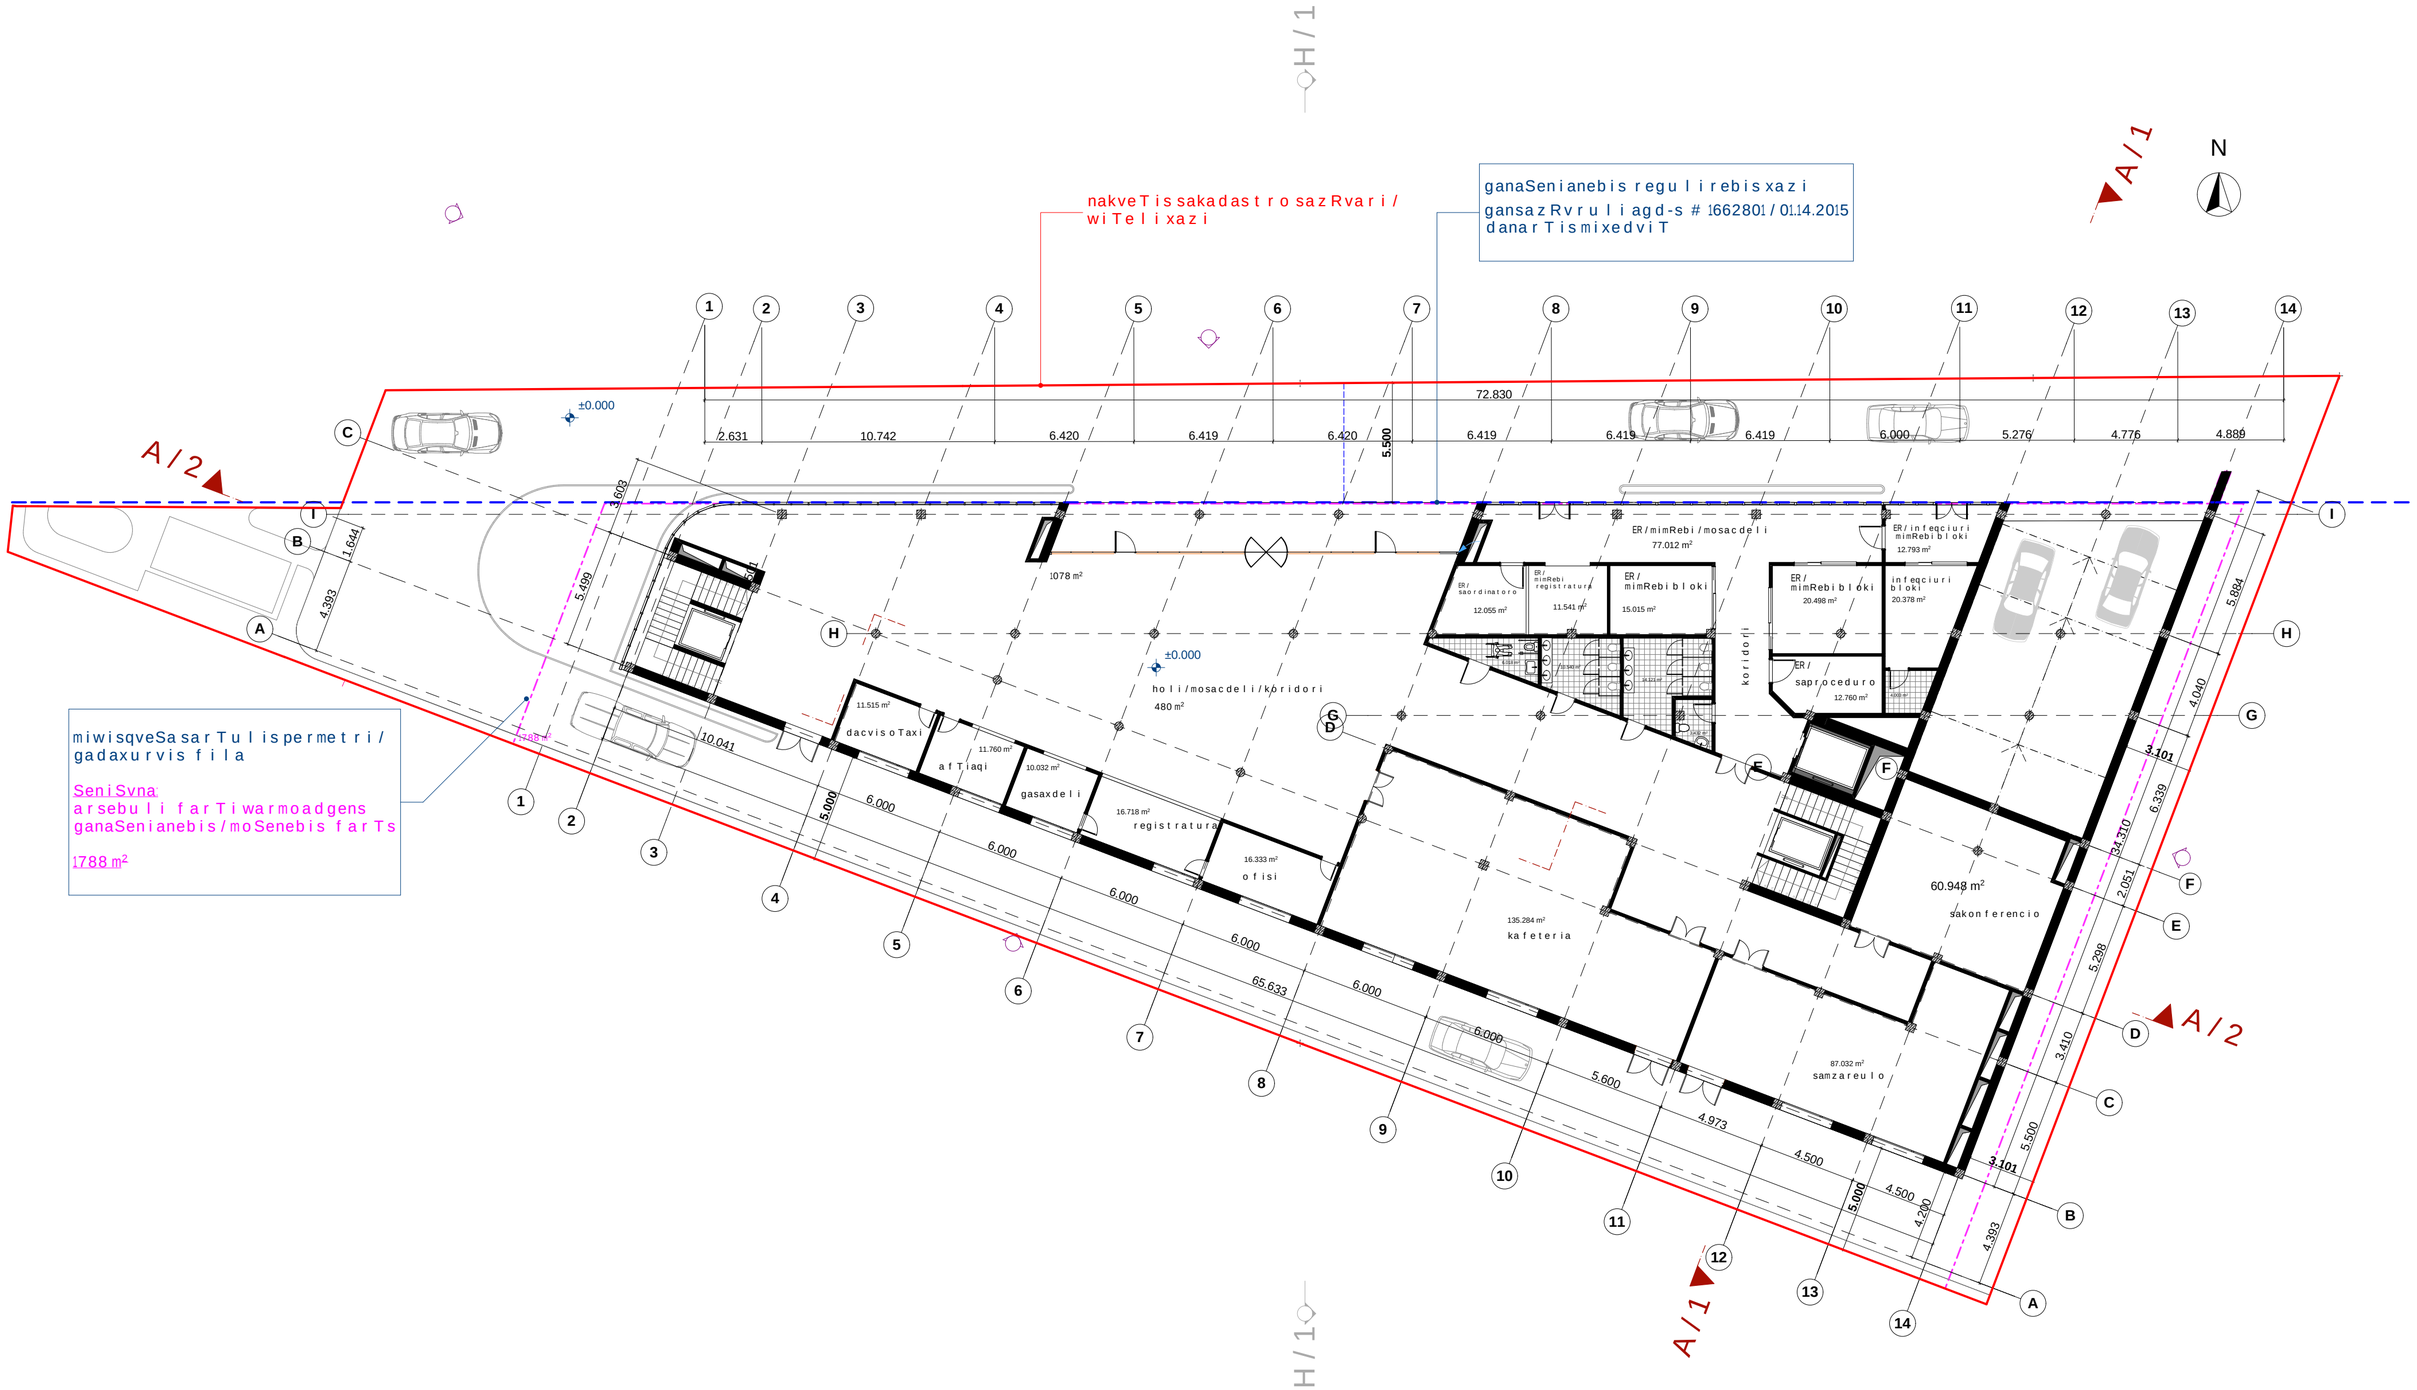

eqsplikacia	gegma + 0.000 niSnulze	pr.avtori d.cucqiriZe	sagarTvelo, Tbilisi 0102, lublianas q. 2/6, tel +995 32 2 532221; 2 532330 — CLINIC of DAVID GAGUA
wiTeli xazi	scale: 1:100	pr.mTarqiteqtori d.cucqiriZe	
ganaSenianbebis regulirebis xazi		Seasrula	2015 w. — samedicino centri
ganaSenianebis/moSenebis farTi		Seamowma	q. Tbilisi, lublianas q. 2/6

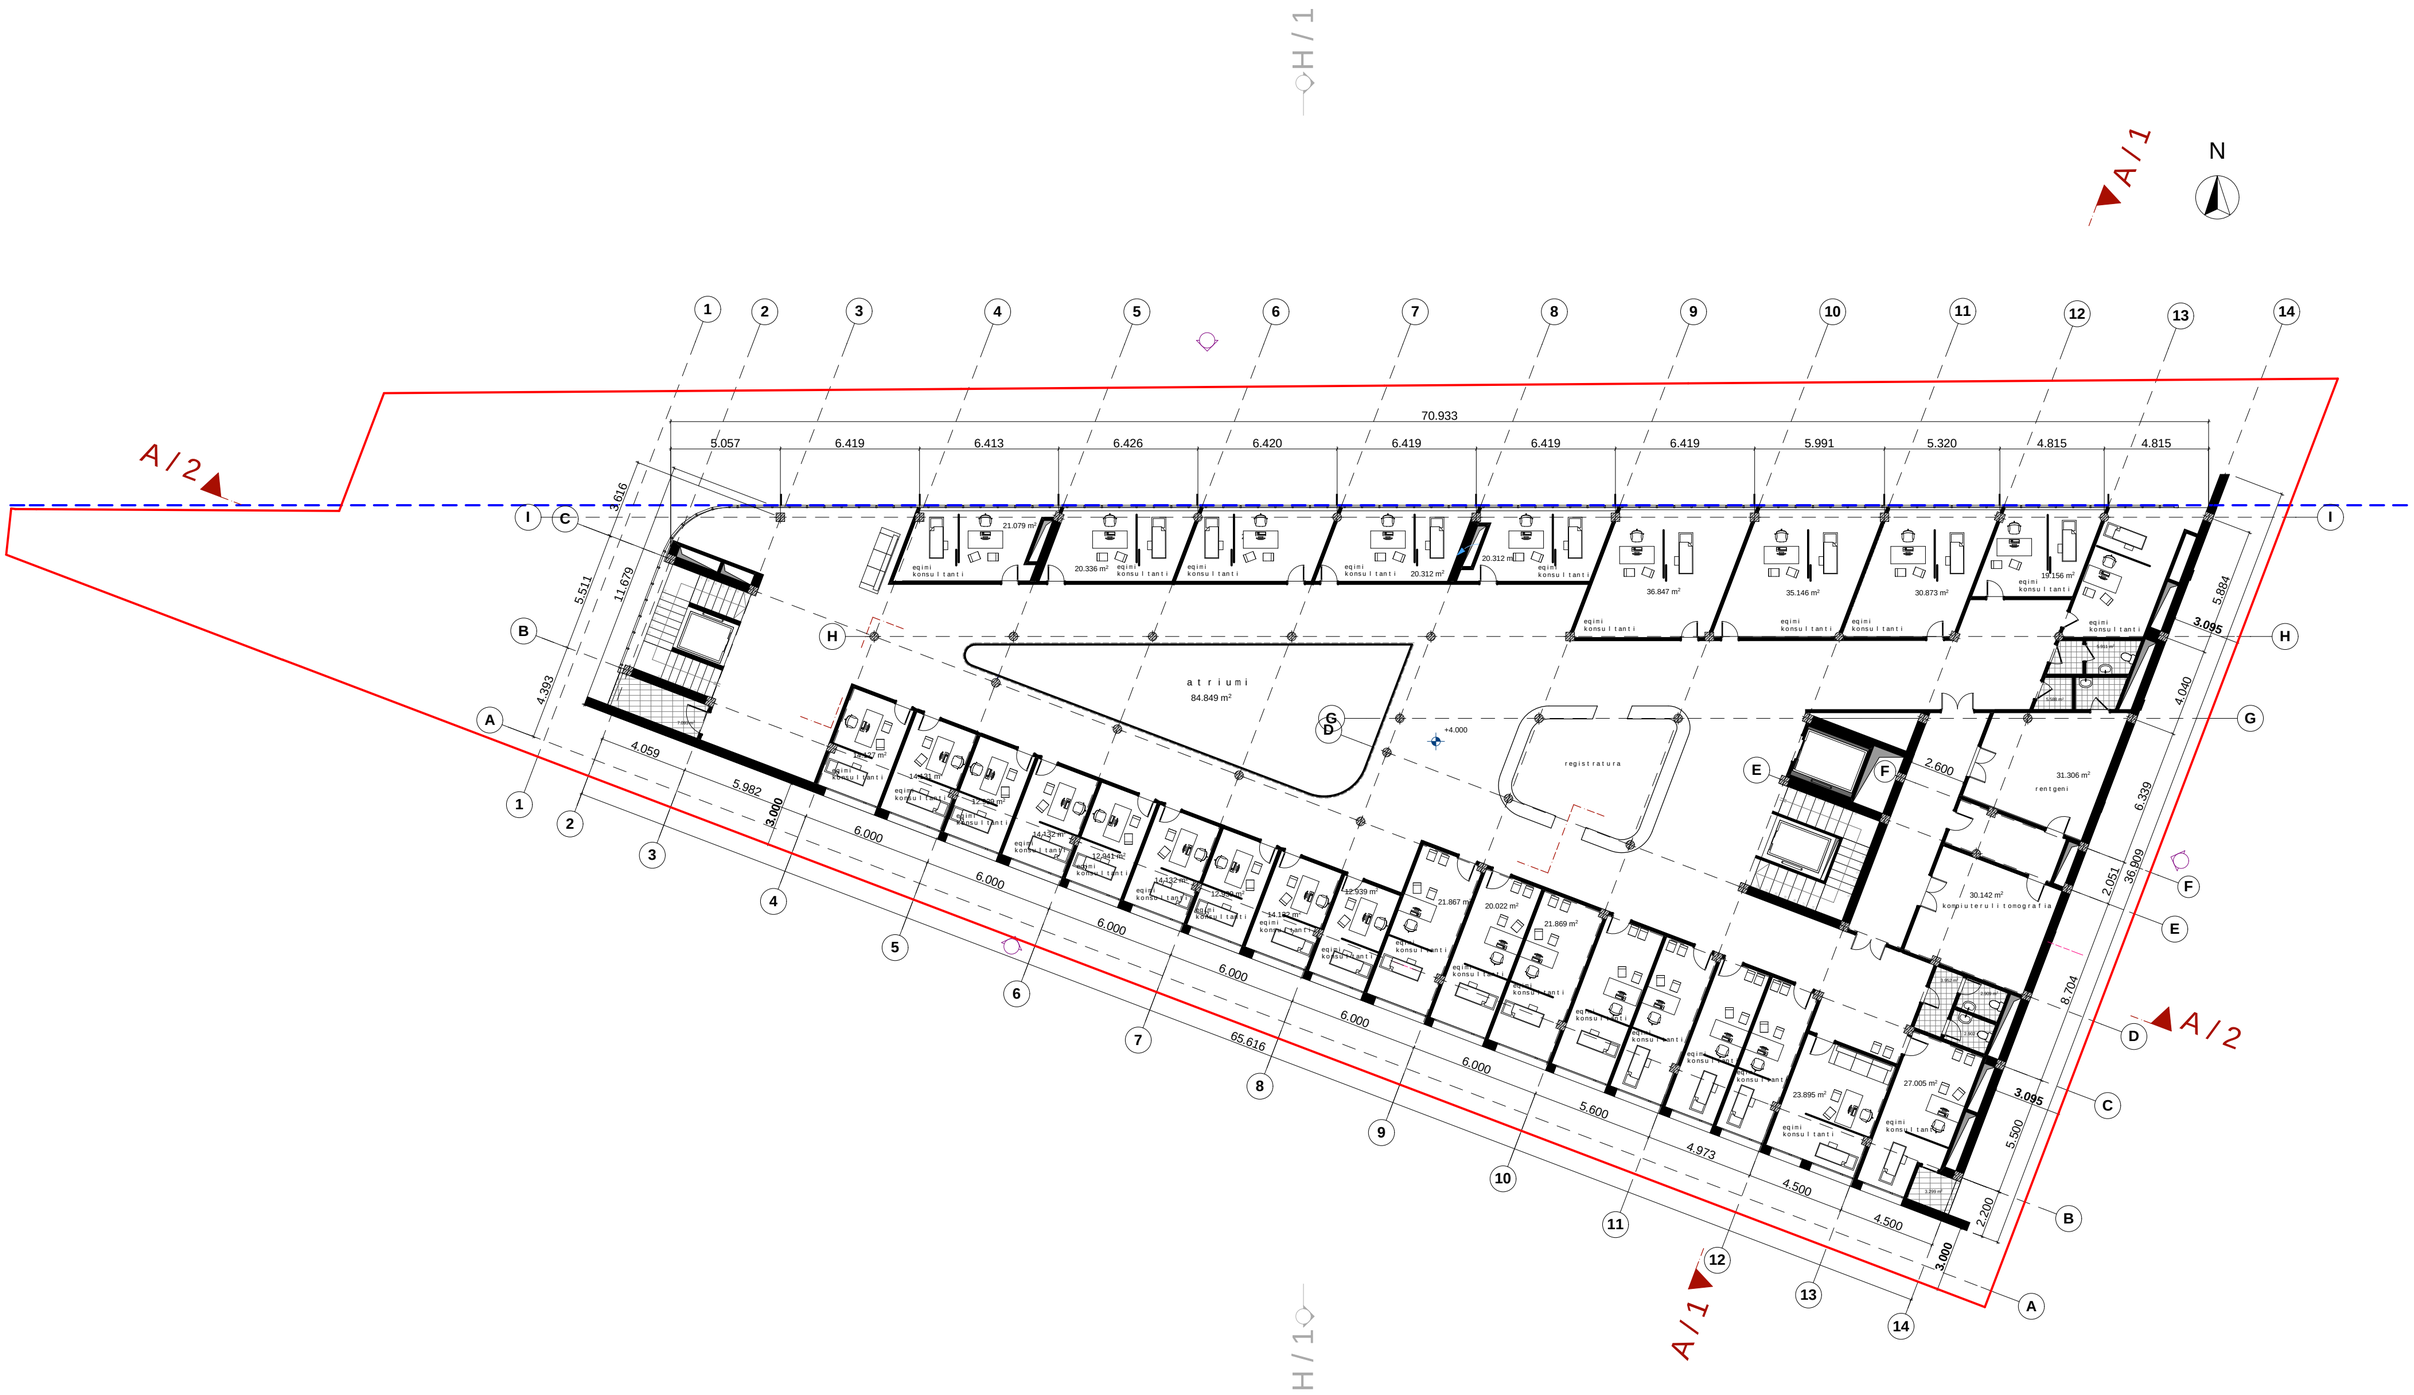

eqsplikacia	gegma +4.000 niSnulze	pr.avtori d.cucqiriZe	saqarTvelo, Tbilisi 0112, lublianas q. 2/6 tel: +995 32 2 532221; 2 532330 — დავით გაგუას კლინიკა CLINIC of DAVID GAGUA
wiTelixazi		pr.mT.arqiteqtori d.cucqiriZe	
ganaSenianbebis regulirebisxazi	scale: 1:100	Seasrula	samedicino centri
		Seamowma	2015 w. q. Tbilisi, lublianas q. 2/6



eqsplikacia	gegma +7.500 niSnulze	pr.avtori d.cucqiriZe
wiTelixazi		pr.mT.arqiteqtori d.cucqiriZe
ganaSenianbebis regulirebisxazi	scale: 1:100	Seasrula
		Seamowma

saqarTvelo, Tbilisi 0112, lublianas q. 2/6
tel +995 32 2 532221; 2 532330
დავით გაგუას კლინიკა
CLINIC of DAVID GAGUA

20:5 w.

samedicino centri

q. Tbilisi, lublianas q. 2/6



eqsplikacia	gegma +10.800 niSnulze	pr.avtori d.cucqiriZe	დავით გაგუას კლინიკა CLINIC of DAVID GAGUA
wiTelixazi		pr.mT.arqiteqtori d.cucqiriZe	
ganaSenianbebis regulirebisxazi	scale: 1:100	Seasrula	samedicino centri
		Seamowma	2015 w. q. Tbilisi, lublianas q. 2/6

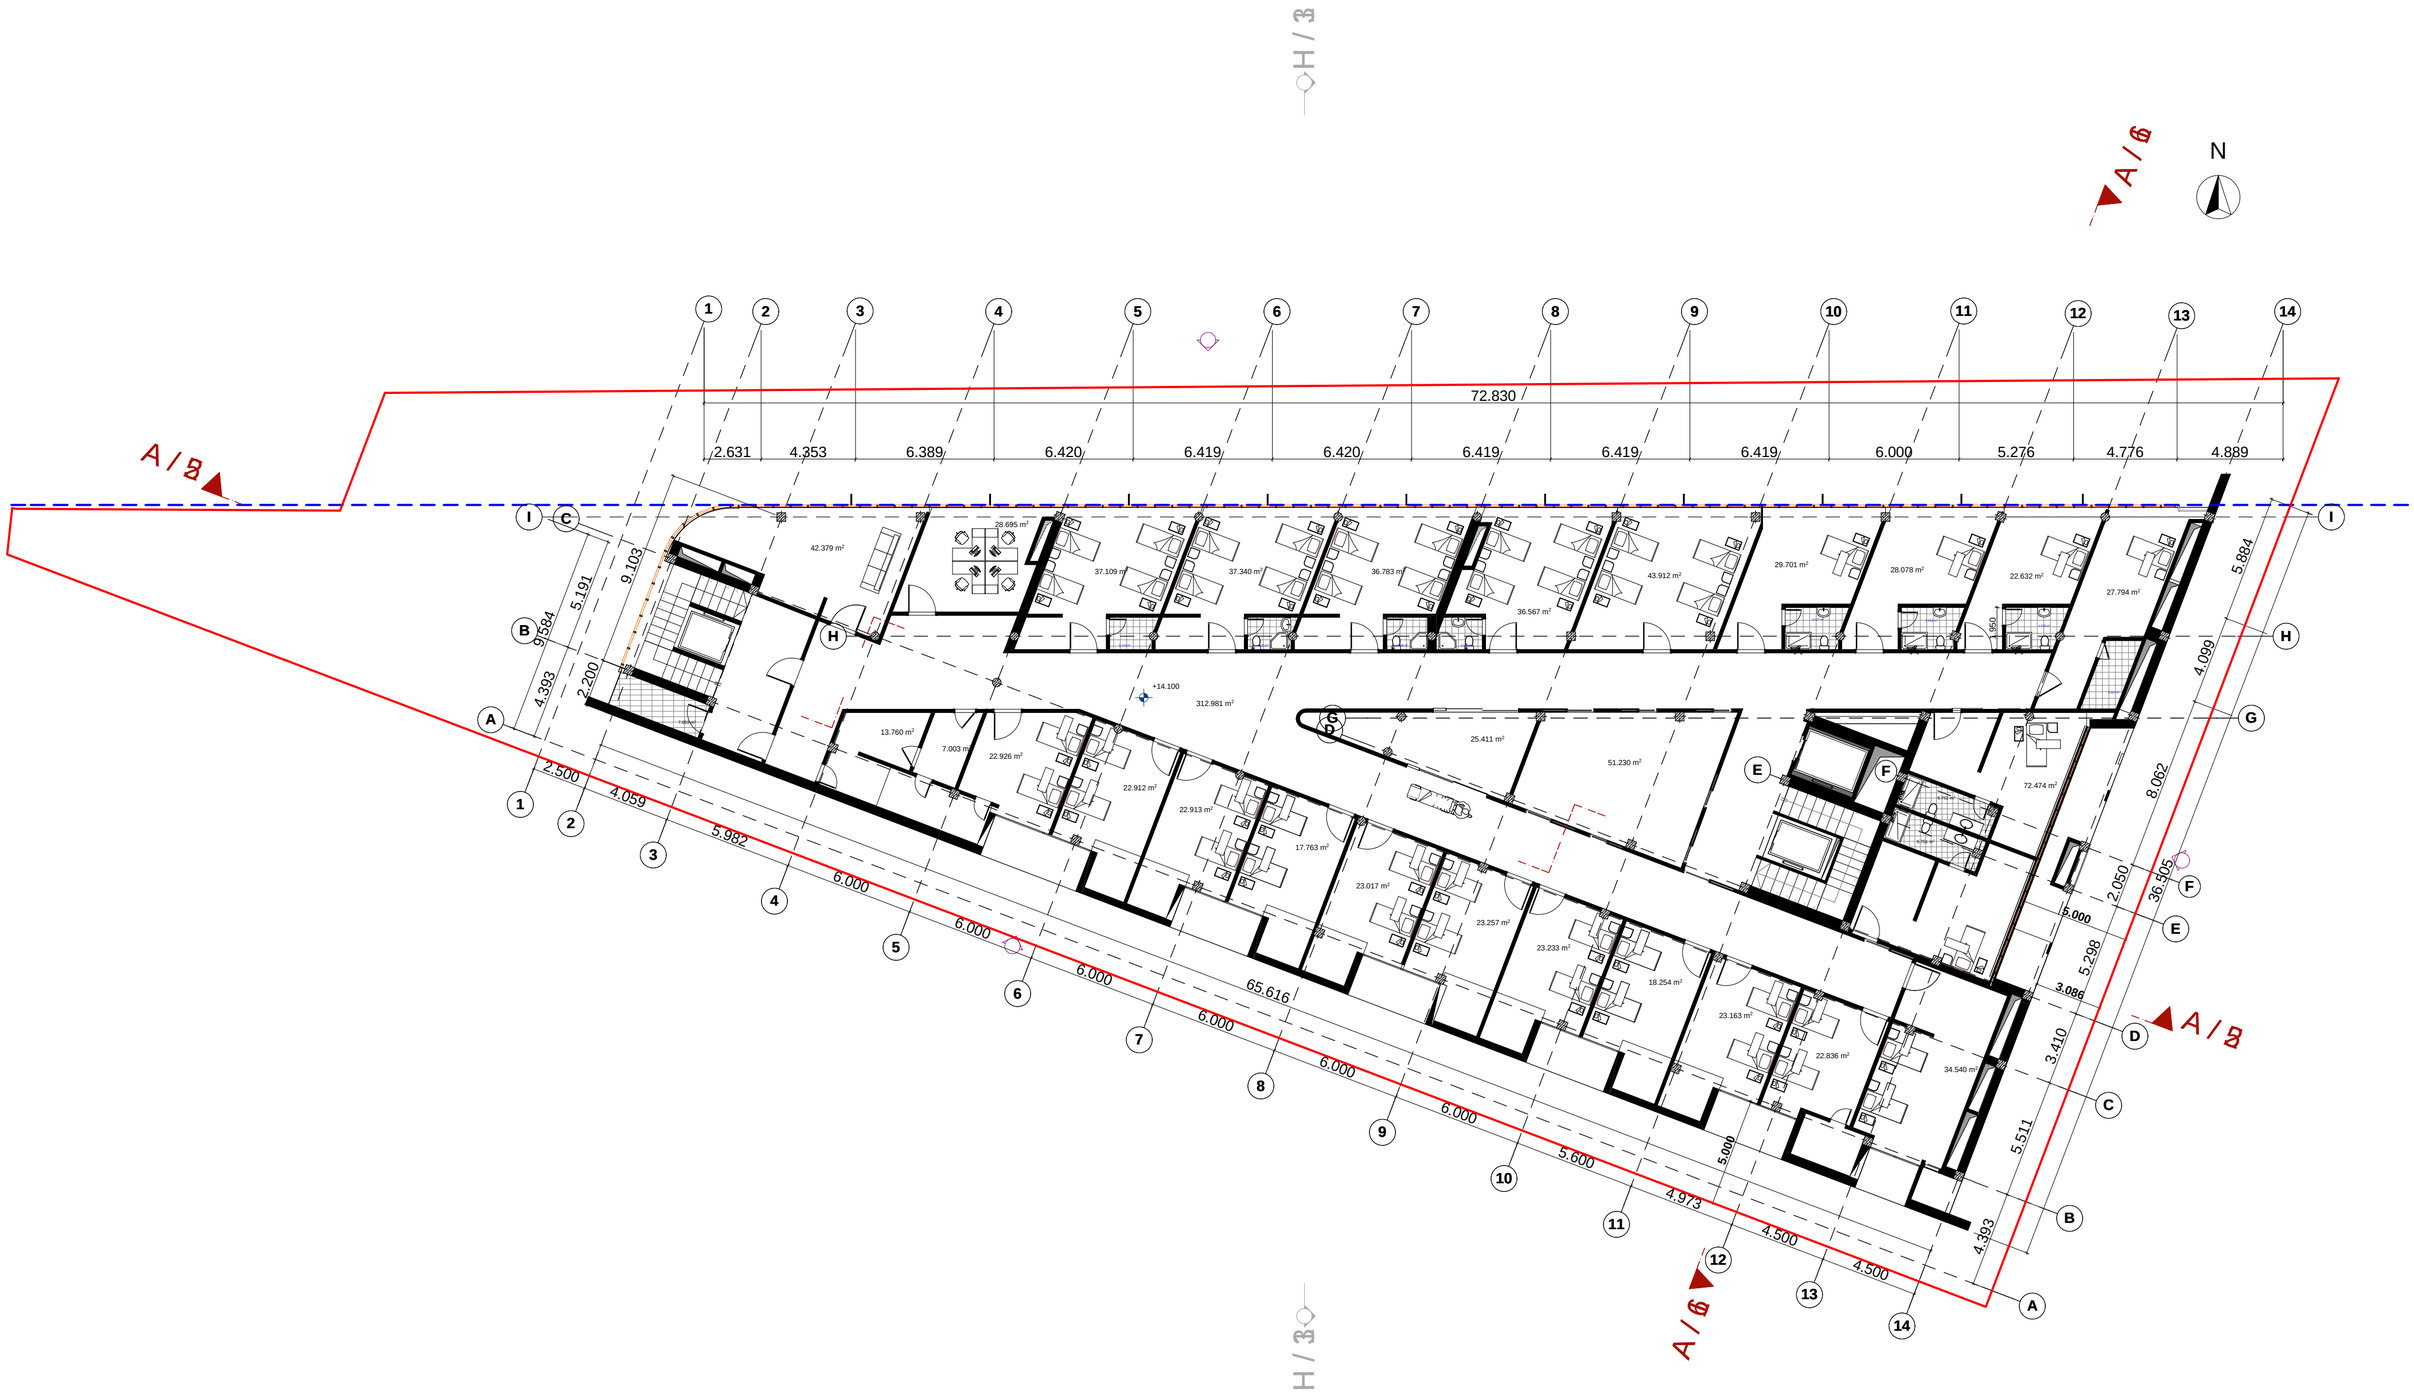

eqsplikacia	gegma +14.100 niSnulze	pr.avtori d.cucqiriZe	ლავით გაგუას კლინიკა CLINIC of DAVID GAGUA
wiTelixazi		pr.mT.arqiteqtori d.cucqiriZe	
ganaSenianbebis regulirebisxazi	scale: 1:100	Seasrula	samedicino centri
		Seamowma	2015 w. q. Tbilisi, lublianas q. 2/6

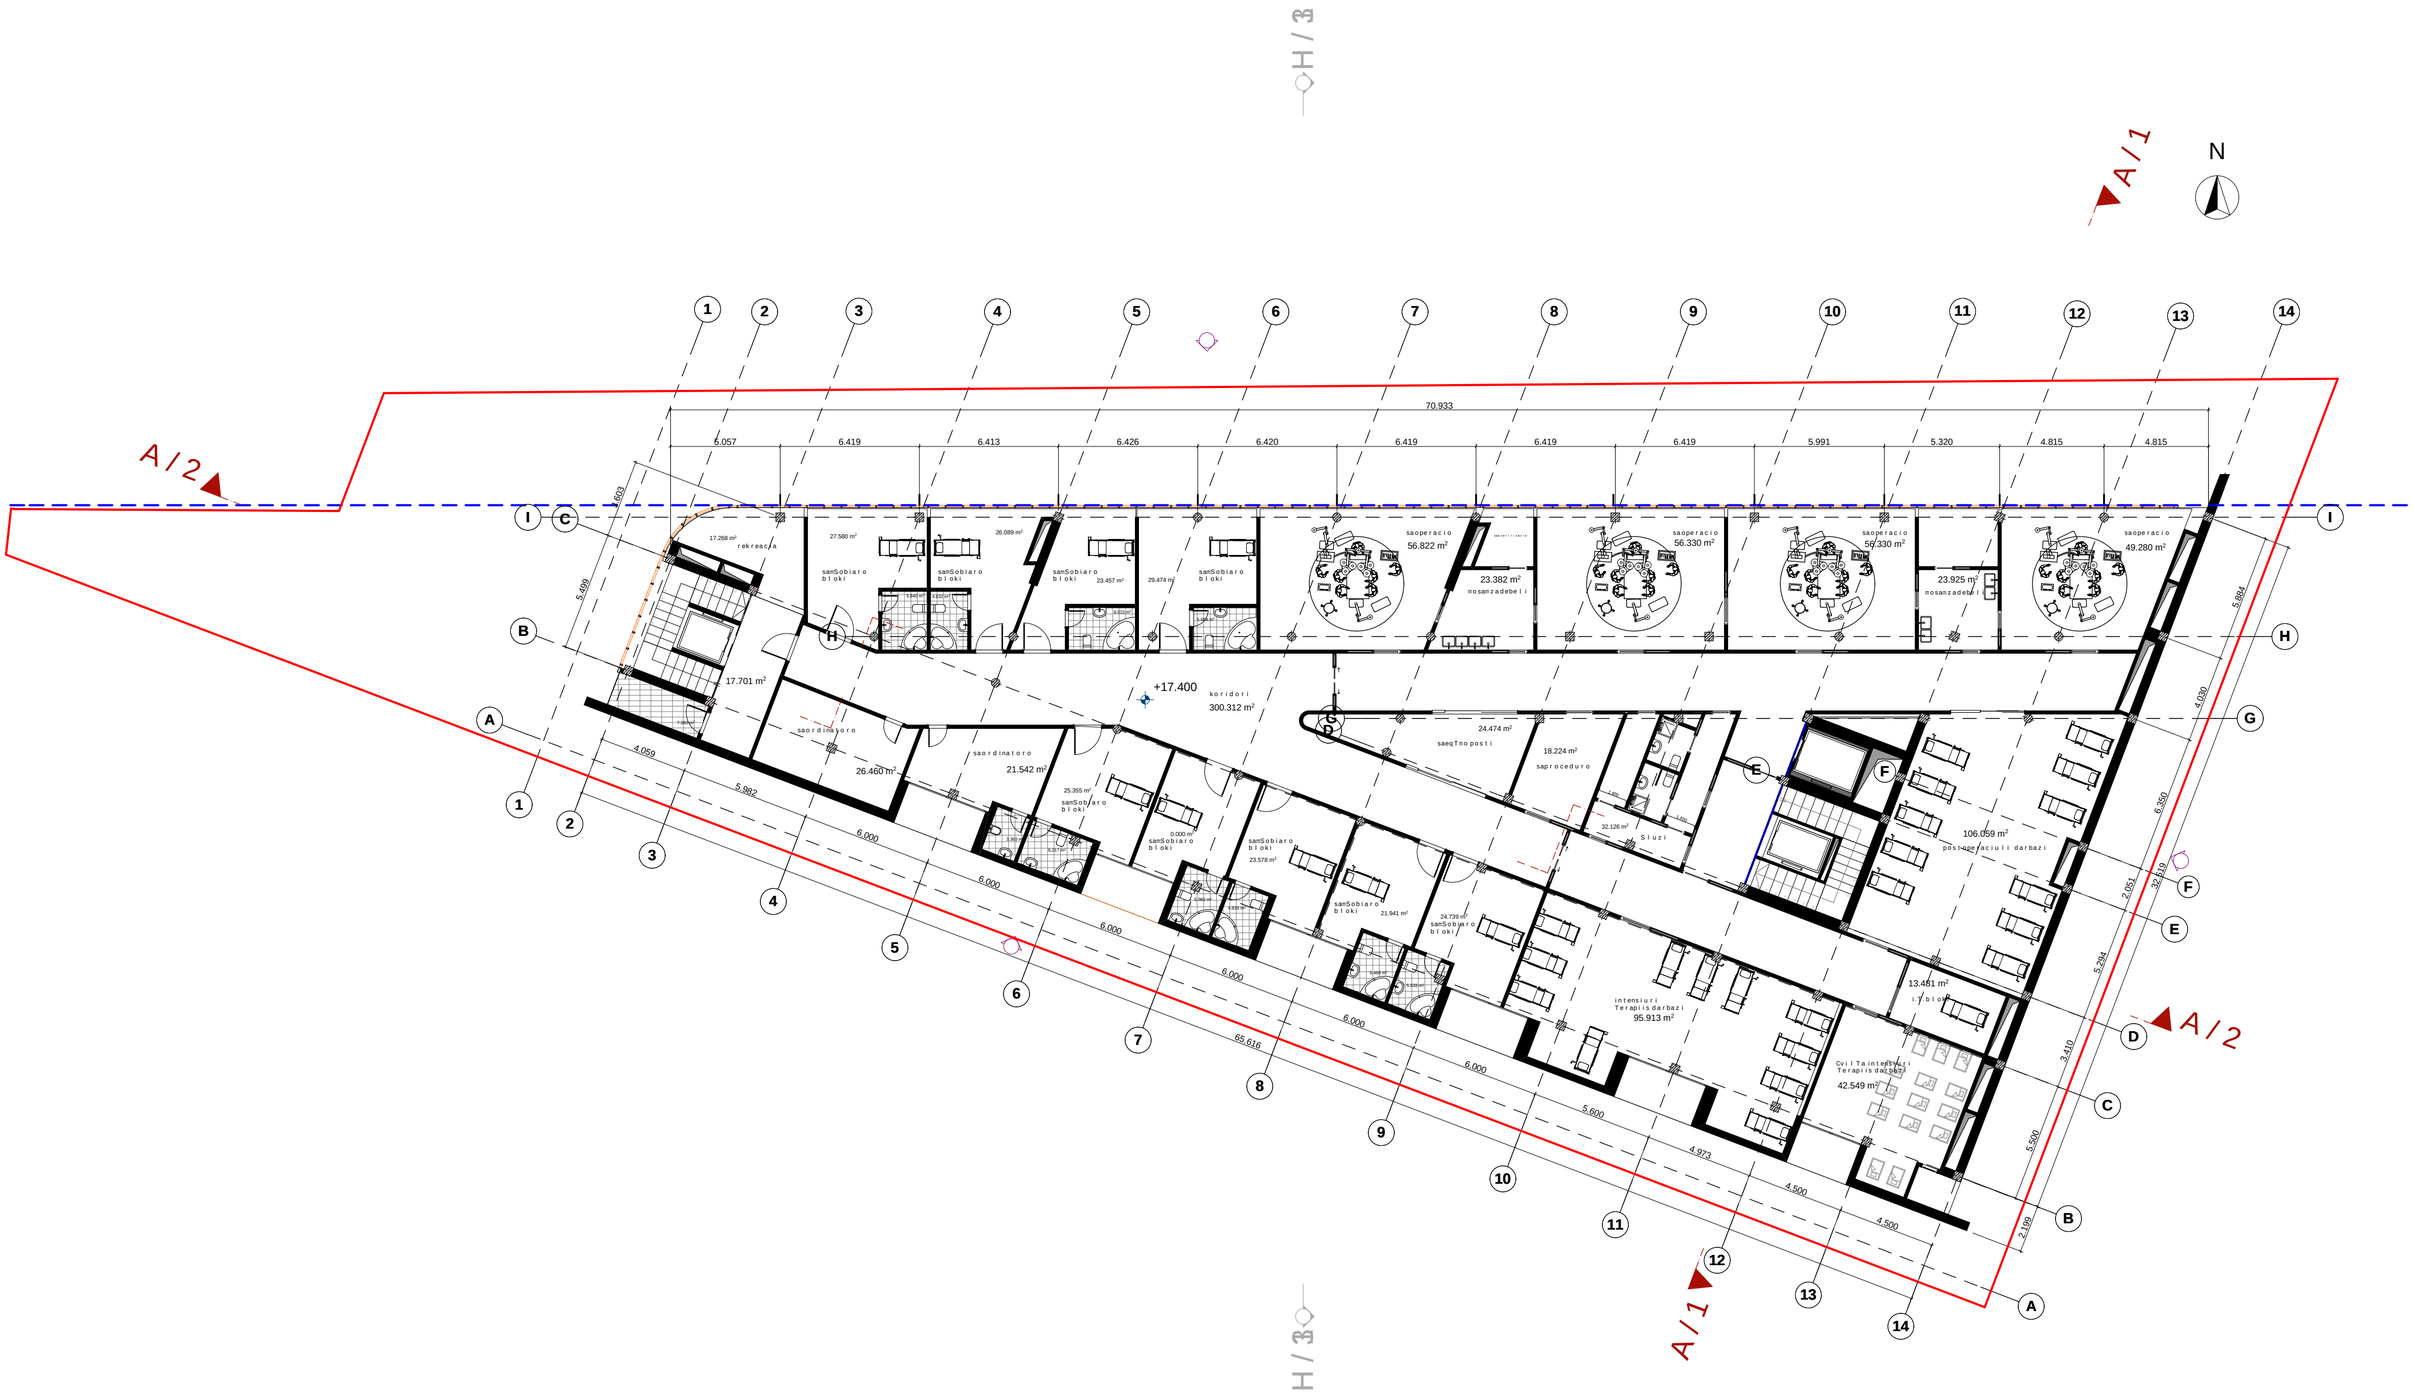

eqsplikacia	gegma +17.400 niSnulze	pr.avtori d.cucqiriZe	sagarTvelo, Tbilisi 0112, lublianas q. 2/6 tel: +995 32 2 532221; 2 532330 — დავით გაგუას კლინიკა CLINIC of DAVID GAGUA
wiTelixazi ganaSenianbebis regulirebisxazi	scale: 1:100	pr.mT.arqiteqtori d.cucqiriZe	
		Seasrula	samedicino centri
		Seamowma	2015 w. q. Tbilisi, lublianas q. 2/6

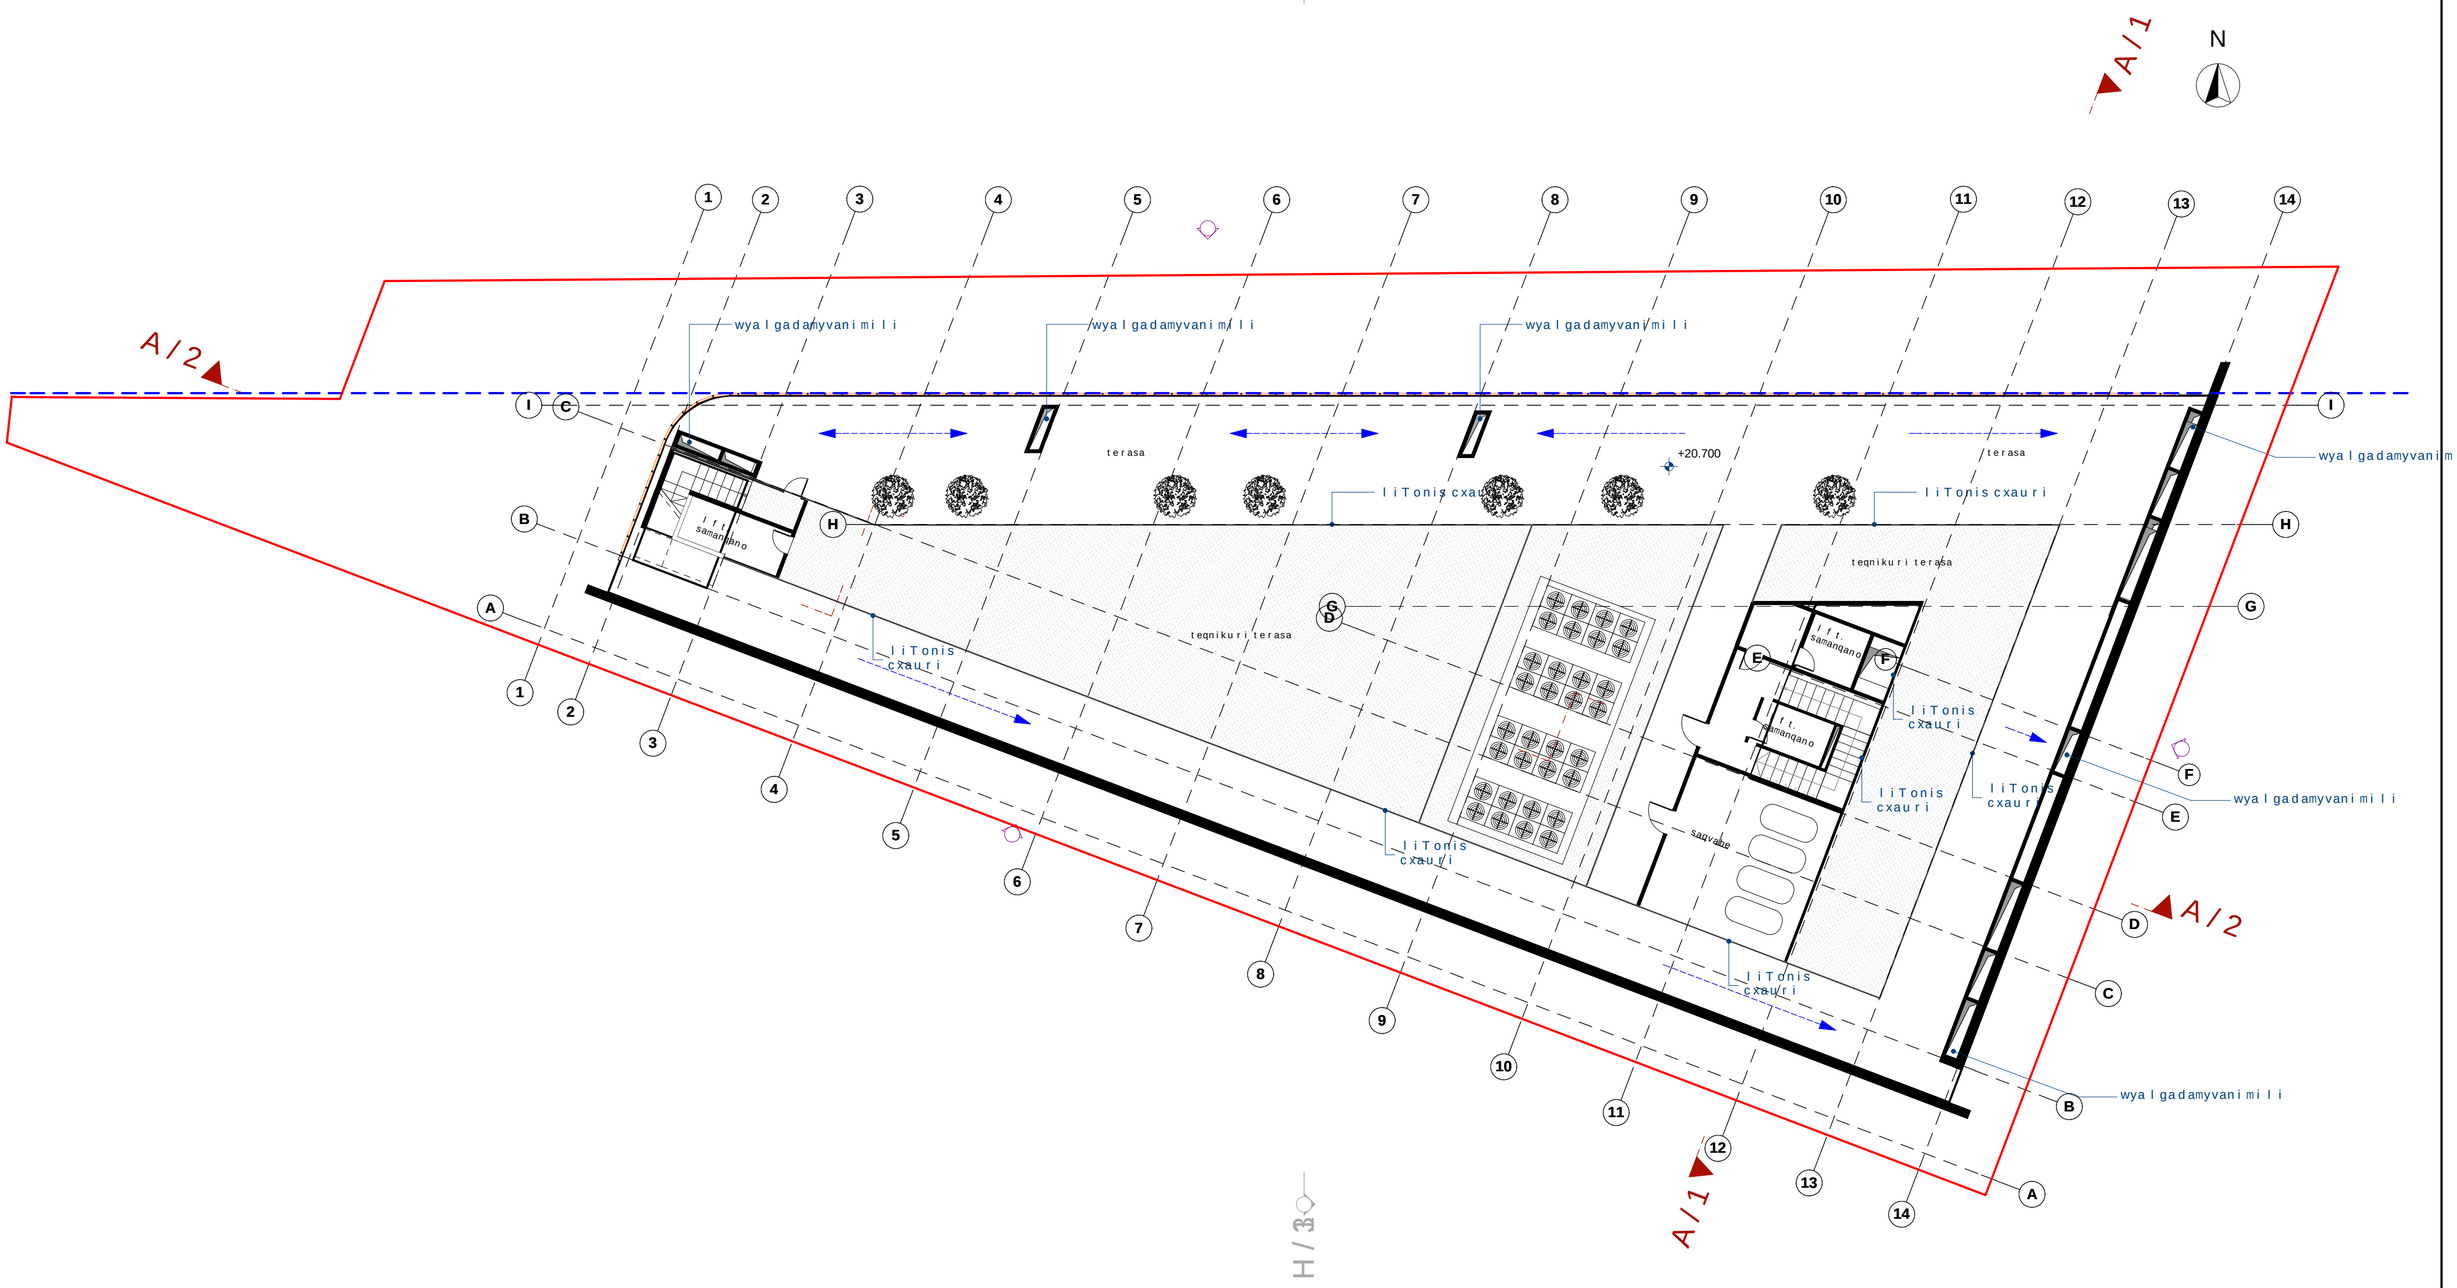

eqsplikacia	saxuravis gegma +20.700 niSnulze	pr.avtori d.cucqiriZe	saqar Tvelo, Tbilisi 0112, lublianas q. 2/6 tel +995 32 2 532221 2 532330 დავით გაგუას კლინიკა CLINIC of DAVID GAGUA
wiTelixazi ganaSenianbebis regulirebisxazi	scale: 1:100	pr.mT.arqiteqtori d.cucqiriZe	
		Seasrula	2015 w. samedicino centri q. Tbilisi, lublianas q. 2/6
		Seamowma	