ფასადი 1-5 ღერძებში
მ: 1:100

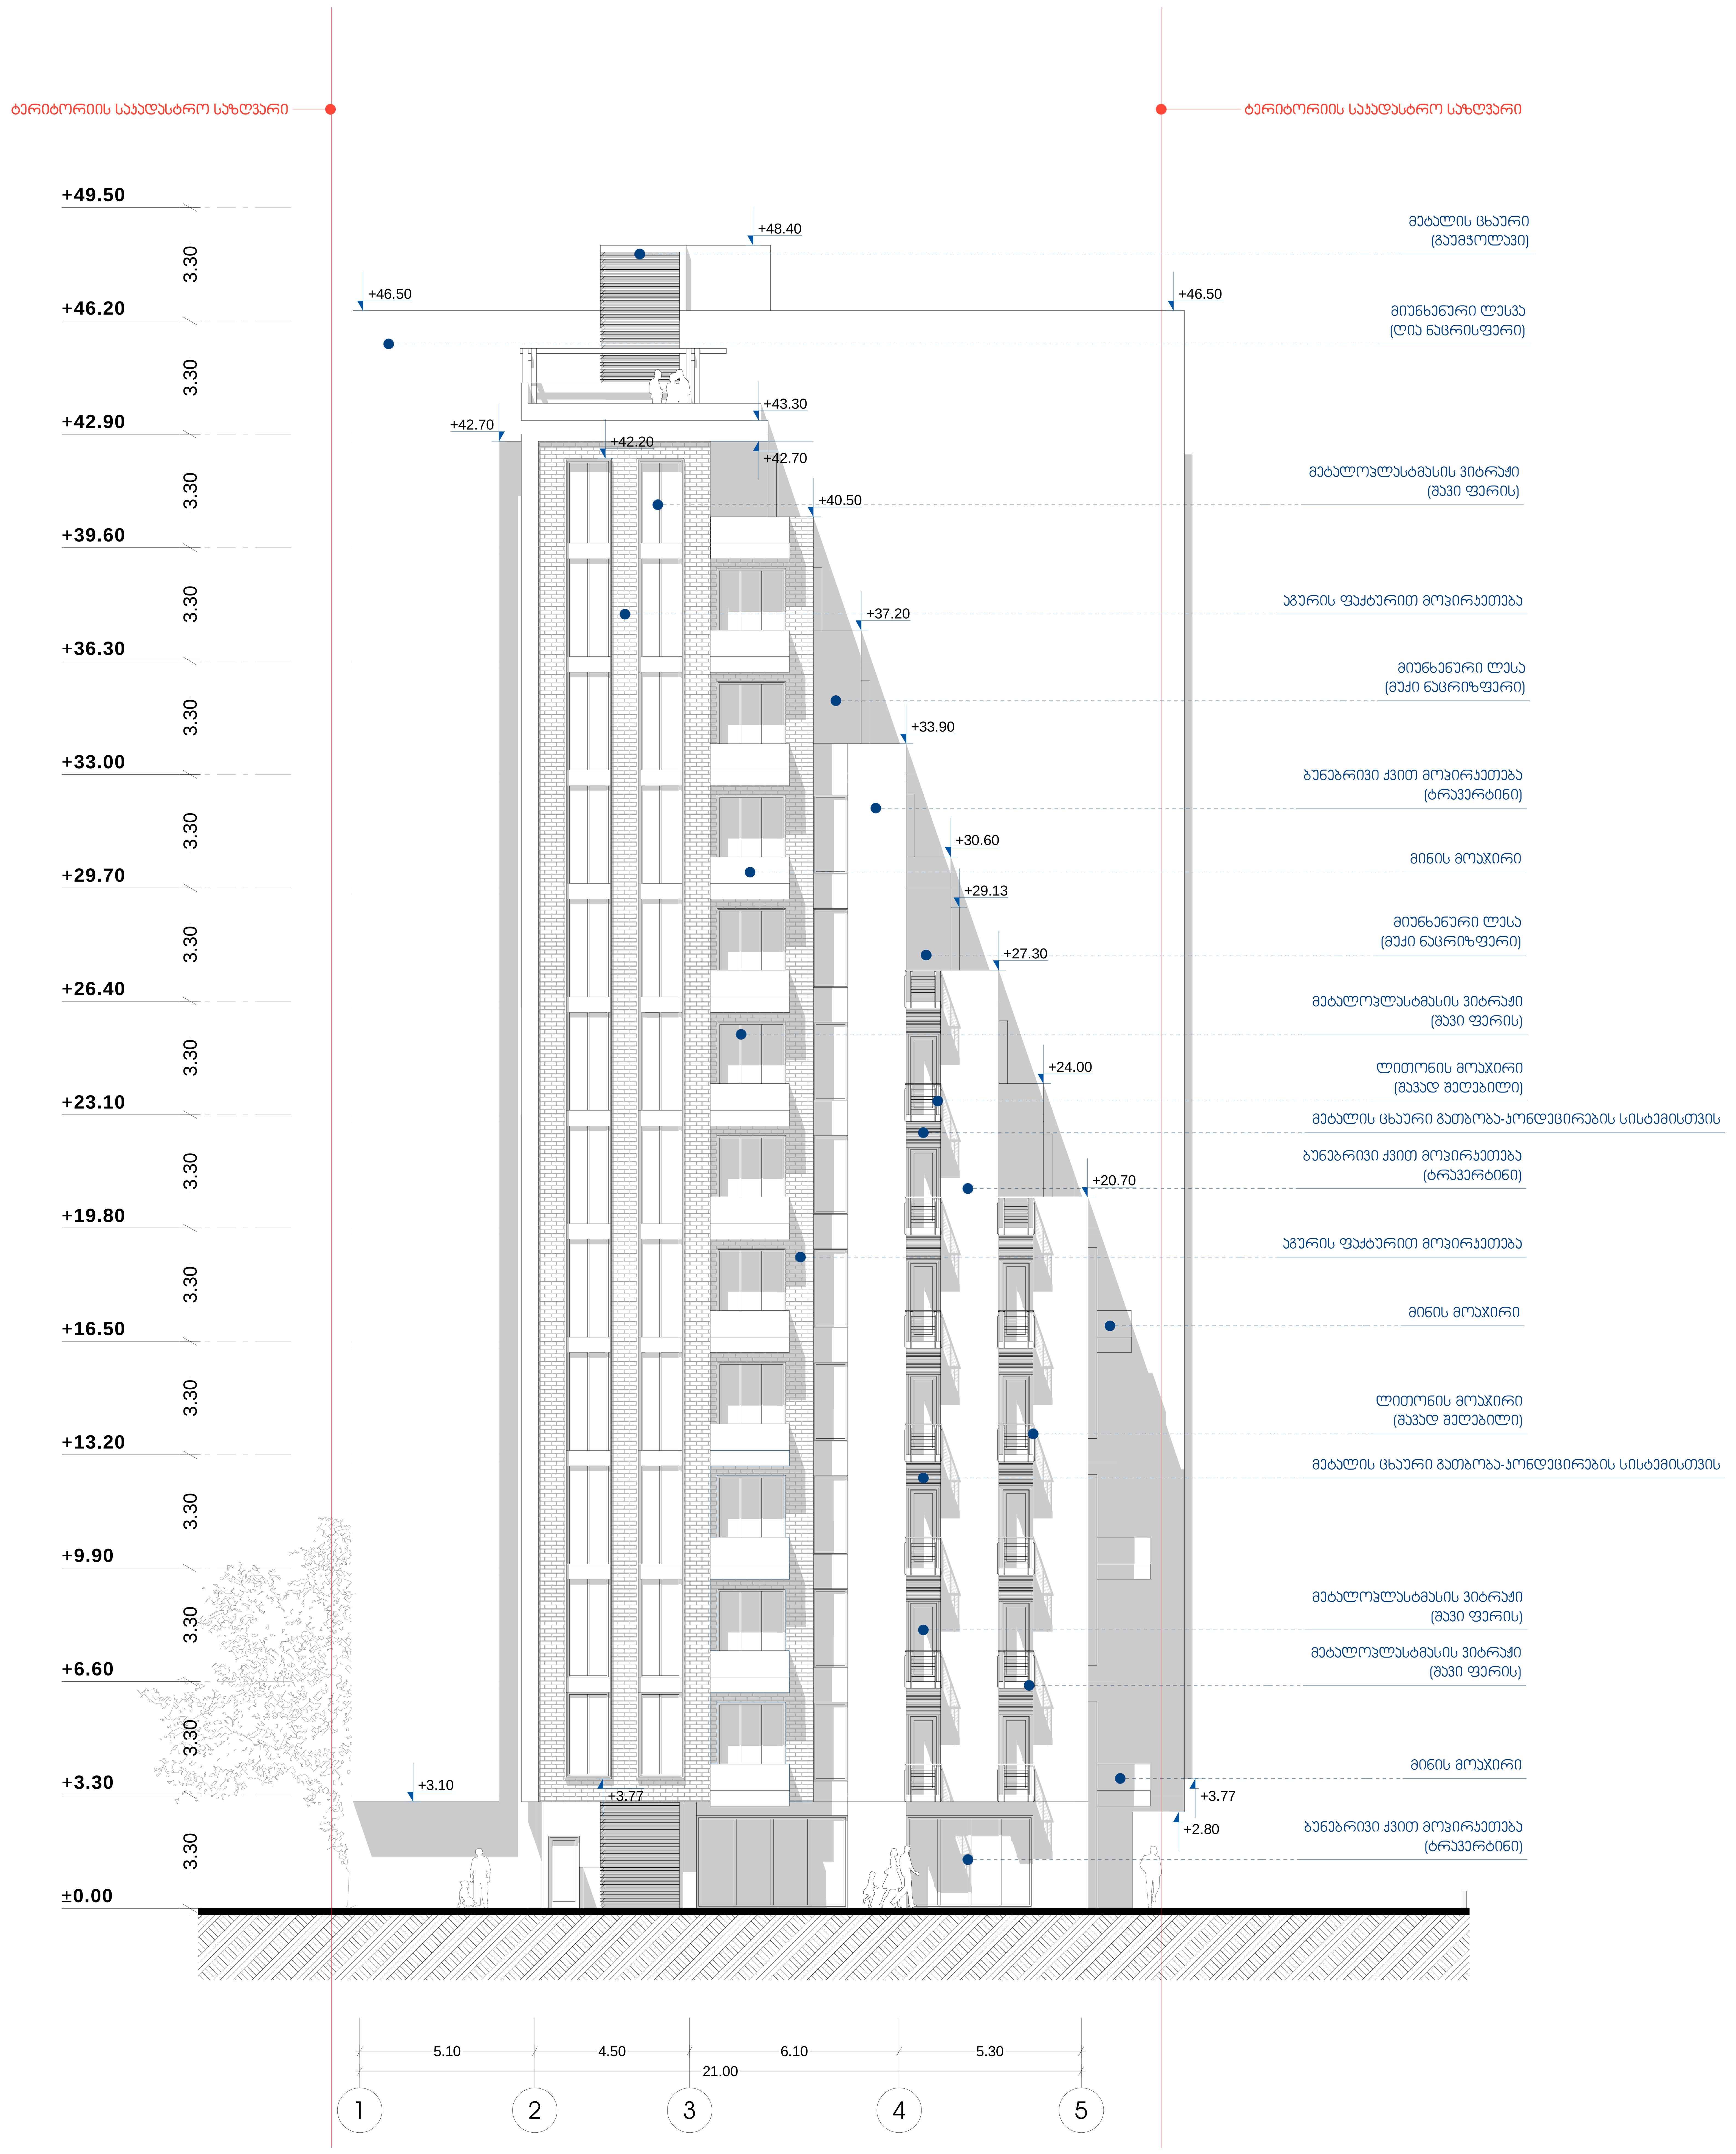

დასახელება:	შენიშვნები:	პირობითი ნიშნები:	დამკვეთი:	პროექტი:	დირექტორი:	გიორგი ხოსიტაშვილი
					ავტორი:	ლევან ტურძელაძე
					თანაავტორი:	თინათინ ცოფურაშვილი
ფასადი 1-5 ღერძებში			S.p.s. „Zveli baTumi"	mravalfunqciuri sacxovrebeli saxli ქ. თბილისში დოლიძის, ჩაილურის და ბალანჩივაძის ქუჩებს შორის	მასშტაბი:	1:100
					ფორმატი:	A1
					სტადია:	არქიტექტურული ნაწილი
					თარიღი:	30/02/2015

A.S.S.A . 5 ZAKARIADZE STREET . 0160 TBILISI . GEORGIA . PHONE: +(995) 598-167-167 . MAIL: TEAMOFA.S.S.A@GMAIL.COM

A.S.A. 57 AKAKIAZE STREET, 01GD TBILISI, GEORGIA, PHONE: +(995) 598-167-167, MAIL: TEAMFA.S.S.A@GMAIL.COM

	დასახელება:	მშენებლობის ნებართვის №:	პროექტის ავტორი:	პროექტის ხელმძღვანელი:	
	ფასადების ტიპური 1-ლი სექციის 1-ლი და 2-ლი სართულები				

	ფასადის 5-1 ღერძების ფასადი				
	დამკვეთი:	ტერიტორიის მისამართი:		დამკვეთი:	
	პროექტის სტადია:				

	პროექტის:	ტერიტორიის მოსაზღვრე ქუჩების სქემა			
	ტერიტორიის ზედაპირის ანალიზური სქემა				
	ტერიტორიის ბალანსის ანალიზური სქემა				
	ნახაზის დასახელება:	ტერიტორიის ვერტიკალური დაგეგმარების სქემა			
	ნახაზის მასშტაბი:	1:100			
	ნახაზის ფორმატი:	A1			
	ნახაზის ავტორი:	ა. მაისურაძე ე. ლაზარაშვილი ნ. ჯანელიძე			
	ნახაზის თარიღი:	30/02/2015			
					A.S.A.

A.S.A. 57 AKAKIA AZE STREET, 0160 TBILISI, GEORGIA. PHONE: +(995) 598-167-167. MAIL: TEAMOFA.S.S.A@GMAIL.COM

ტერიტორიის ვერტიკალური დაგეგმარების სქემა
მ-ზ 1:100

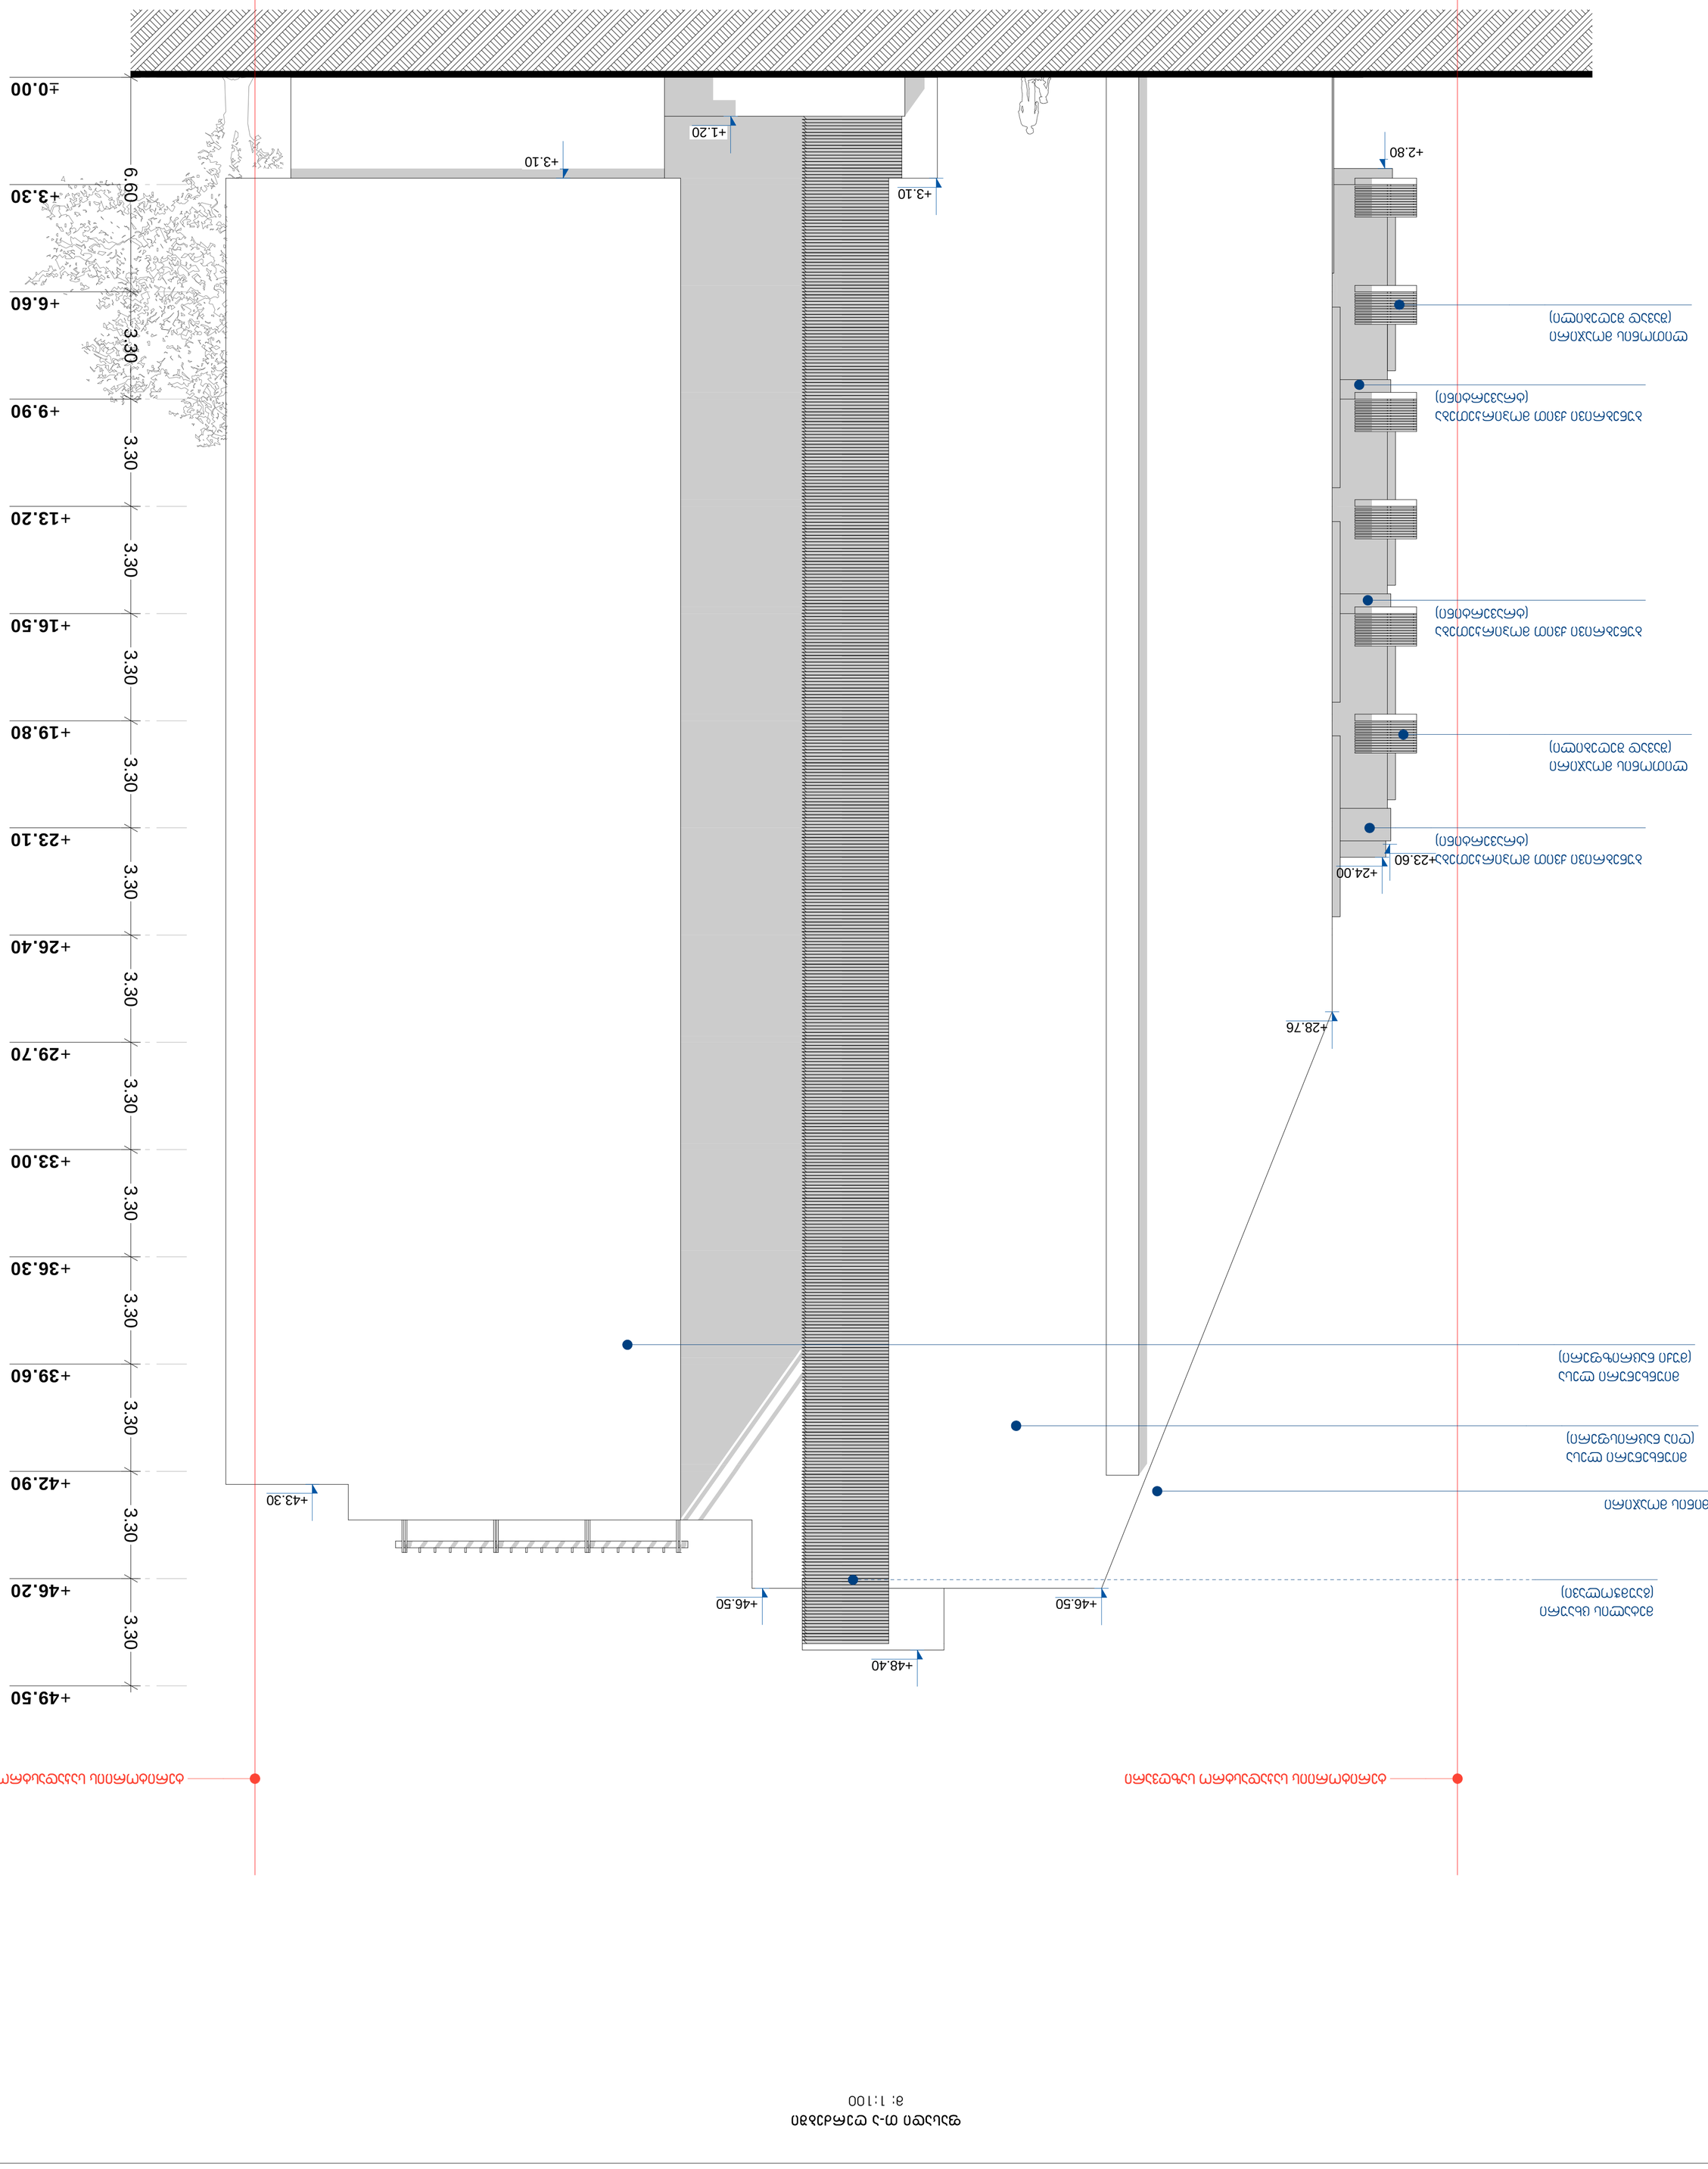
±0.00
+3.30
+6.60
+9.90
+13.20
+16.50
+19.80
+23.10
+26.40
+29.70
+33.00
+36.30
+39.60
+42.90
+46.20
+49.50
3.30
6.60
+1.20
+3.10
+43.30
+46.50
+48.40
+24.00
+23.60
+2.80
+28.76
3.40
3.60
4.90
5.20
3.60
3.70
6.90
31.30
ა
ბ
გ
დ
ე
ვ
ზ
თ
ი
კ
ლ
მ
ნ
ტერიტორიის ბუნებრივი რელიეფი (მისაერთებელი)
ტერიტორიის ასფალტის საფარი (მისაერთებელი)
ტერიტორიის ბეტონის საფარი (მისაერთებელი)
ტერიტორიის ასფალტის საფარი (მისაერთებელი)
ტერიტორიის ბეტონის საფარი (მისაერთებელი)
ტერიტორიის ბეტონის ბორდიური ქვა