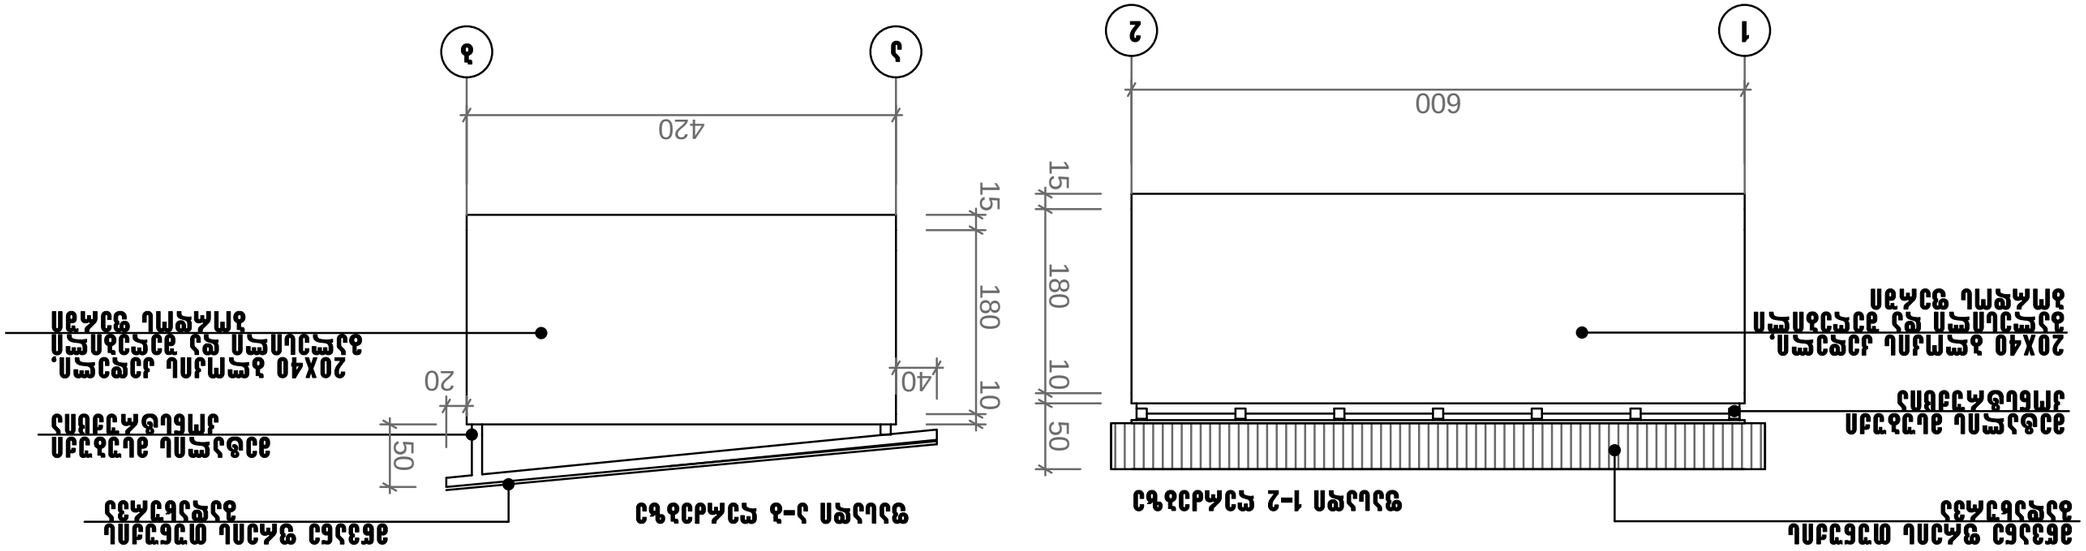
1
2
600
15
180
10
50

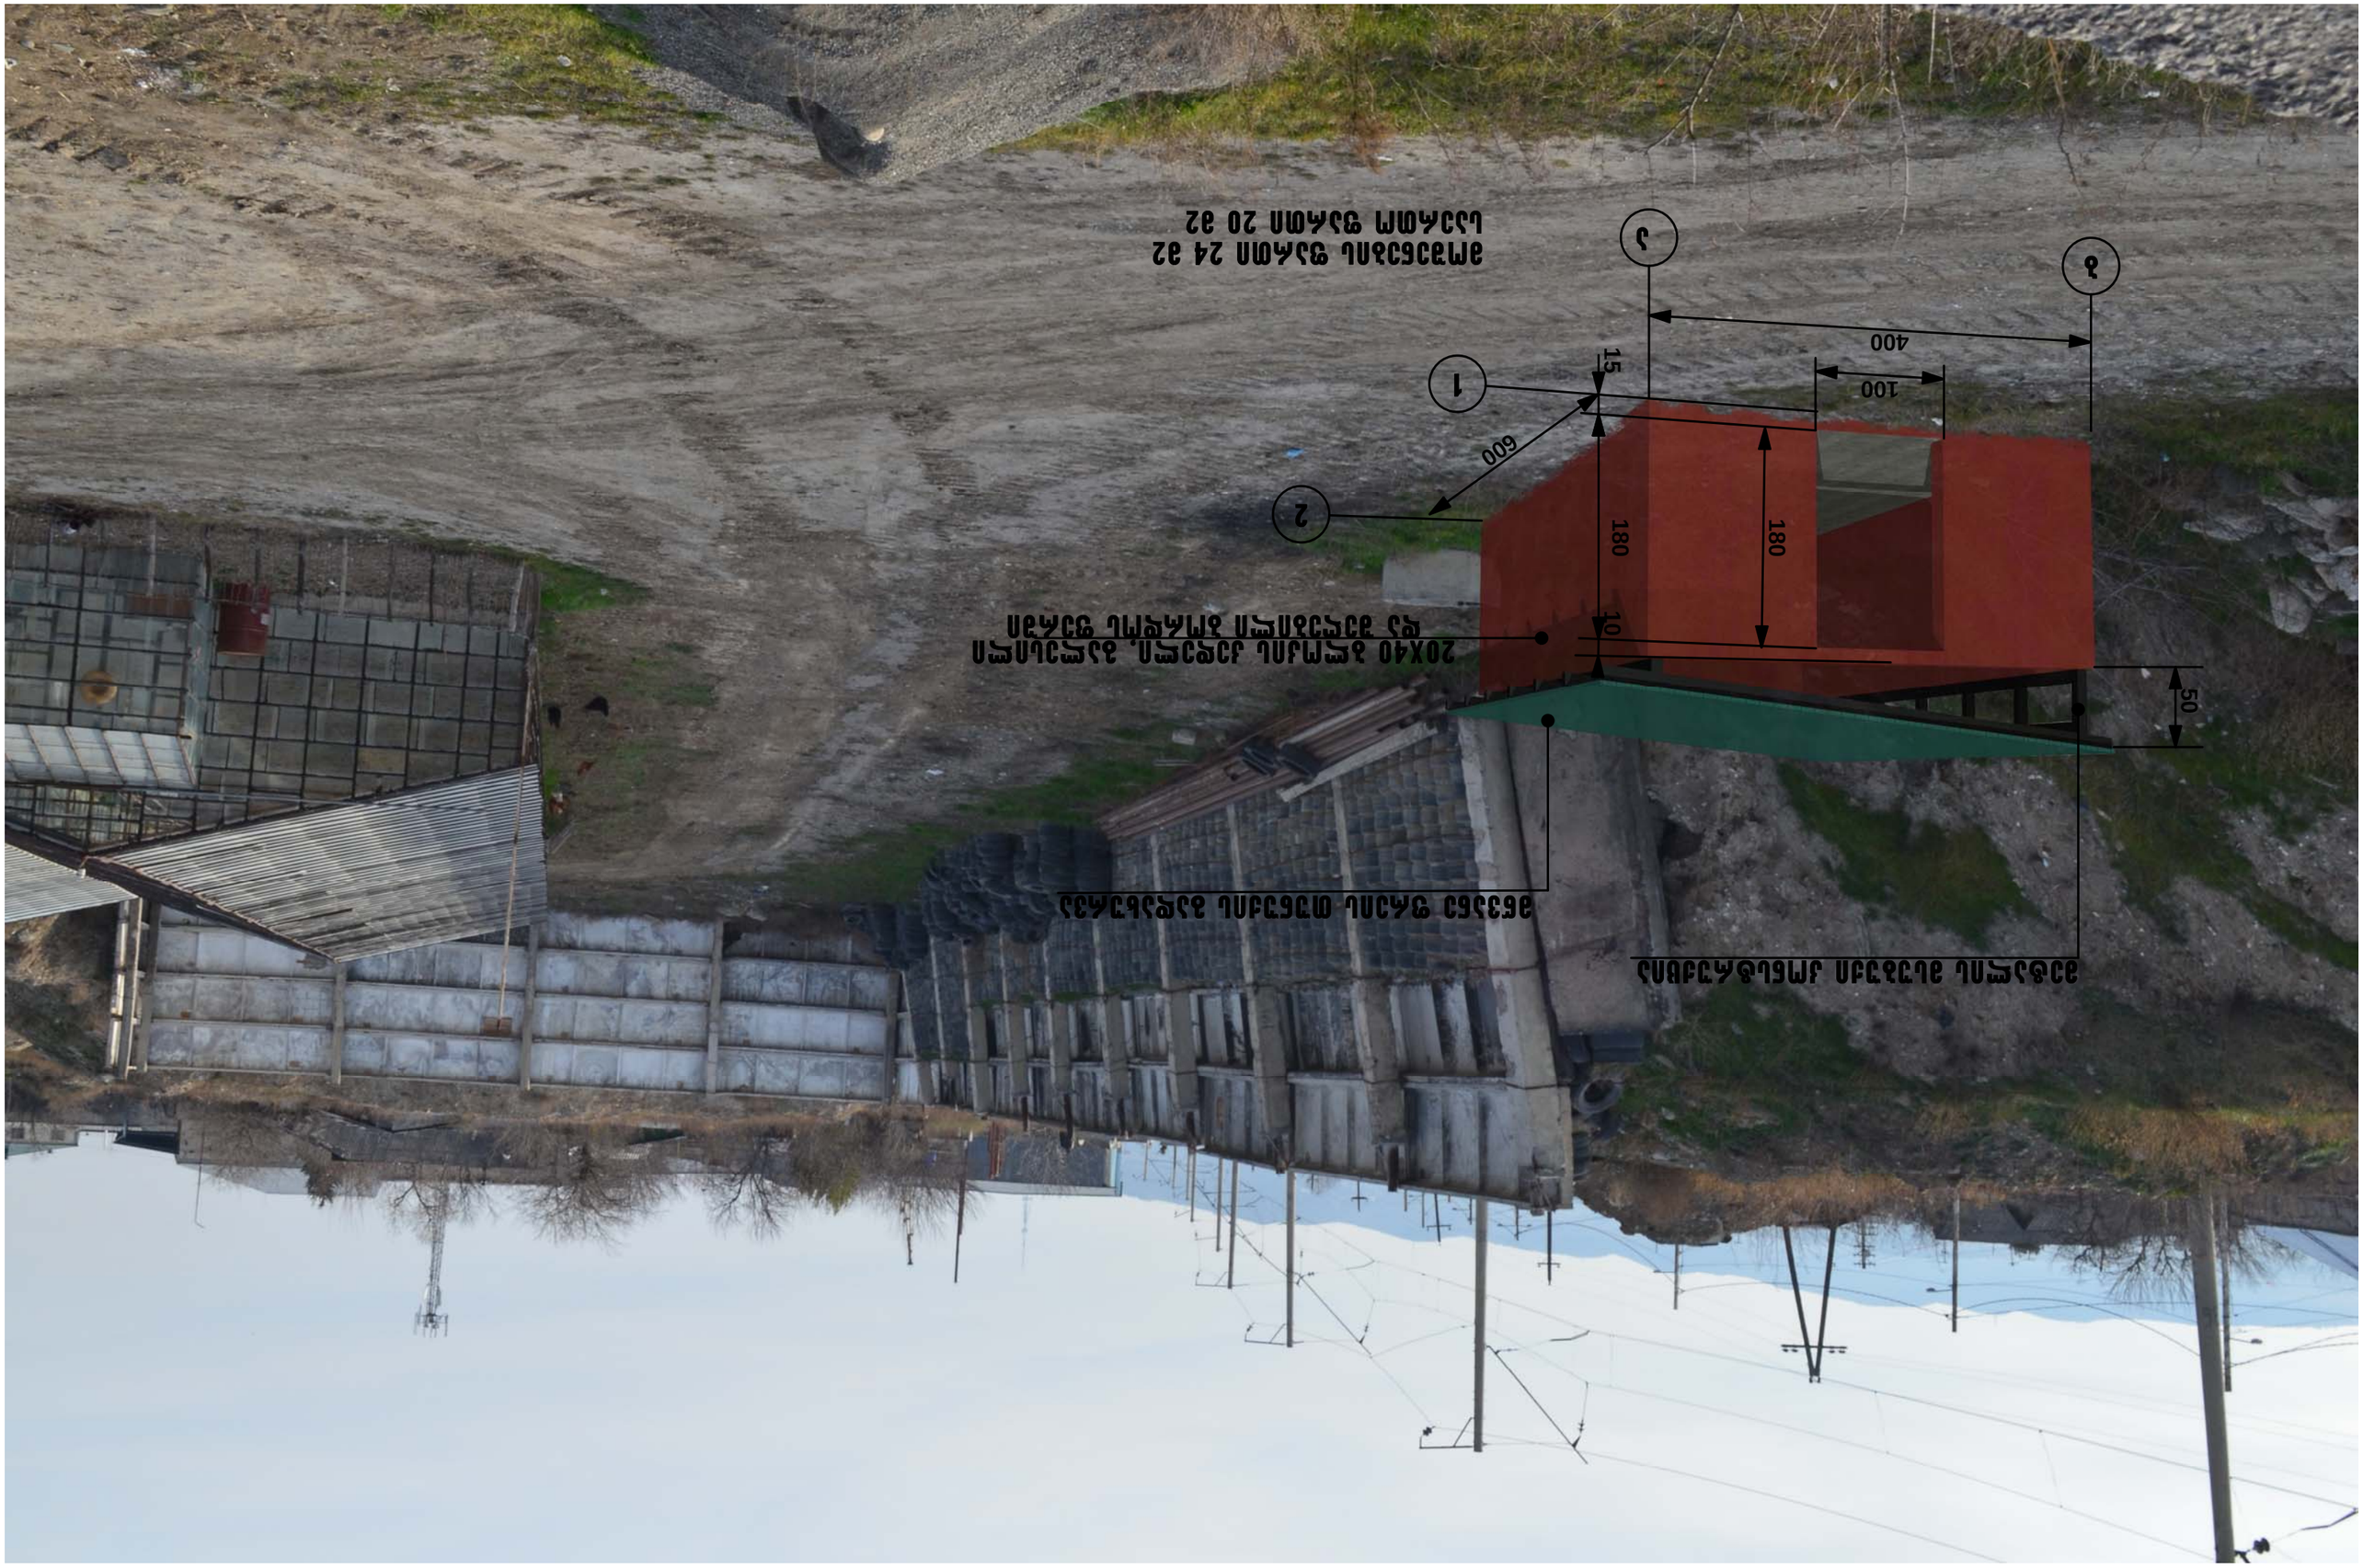


მეტალის მსუბუქი კონსტრუქცია
მწვანე ფრეის თუნუქის გადახურვა
20X40 ბლოკის კედელი, გალესილი
და შეღებილი ბორდოს ფერში
50
10
180
15
100
400
600
1
2
ბ
ა
მოშენების ფართი 24 მ2
საერთო ფართი 20 მ2