avtosadgomis sarTuli is gegma - 3.30 niSnuli ze m. 1:100

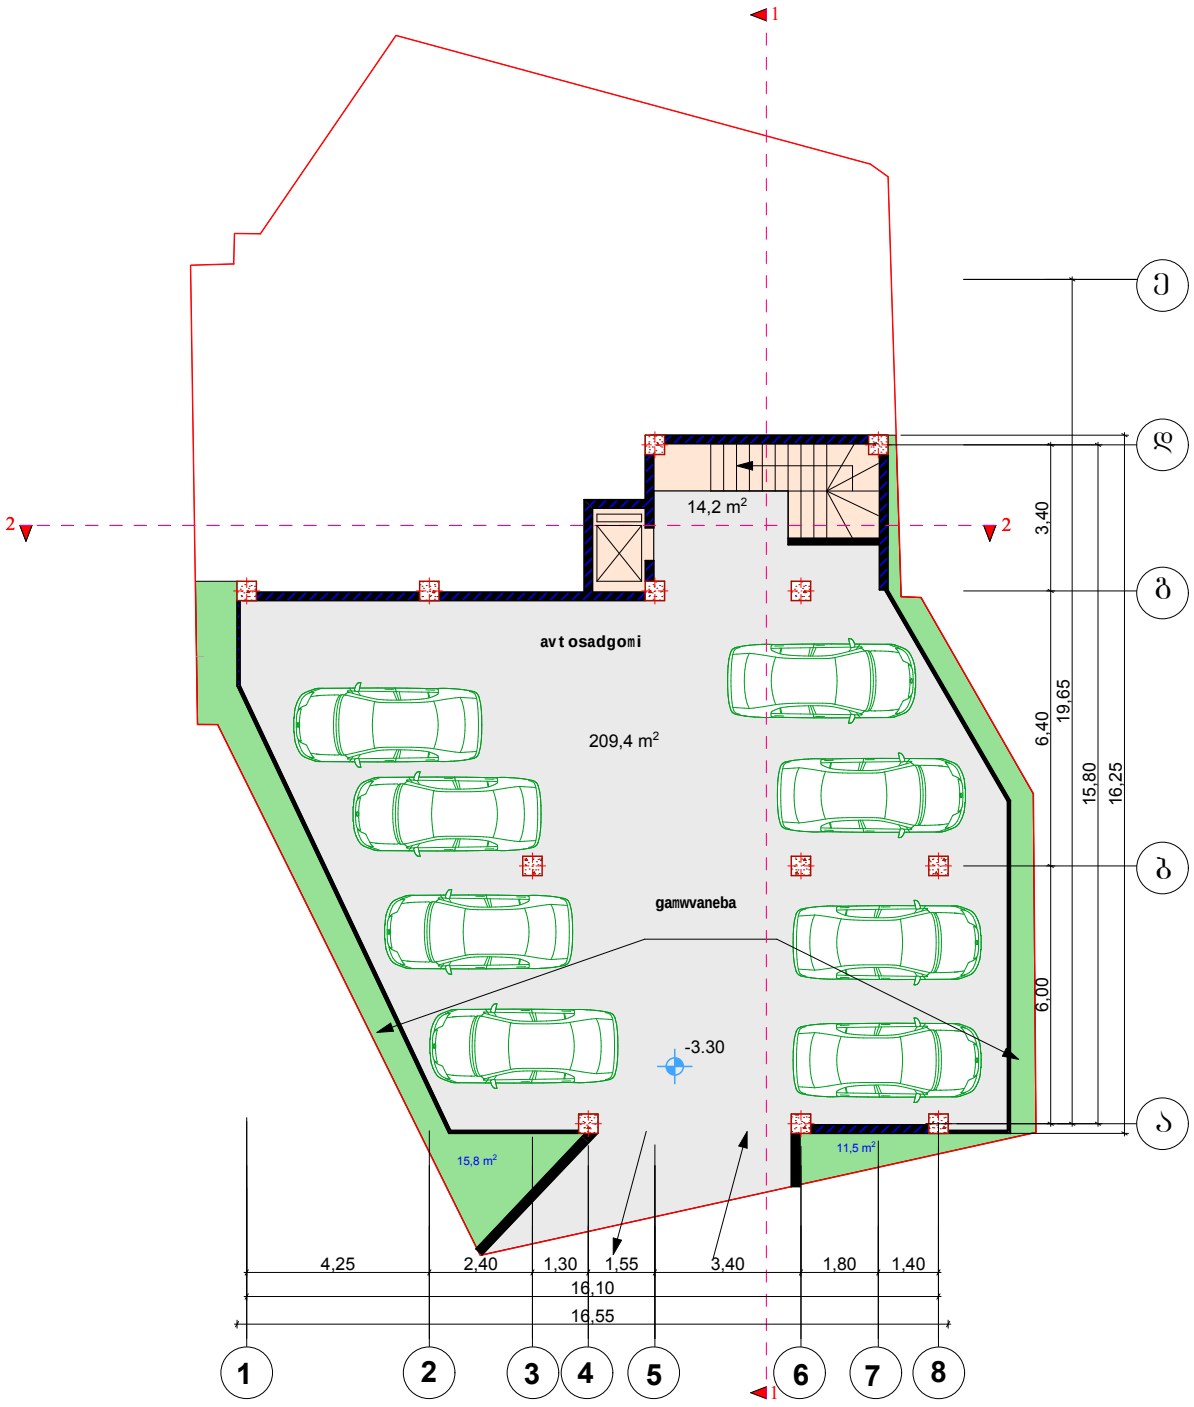

teqnikur ekonomiuri maCveneblebi

sadarbazo 14.2 kv.m

avtosadgomi 209.4 kv.m.

saangariSo farTi gare konturze 14.2 kv.m.

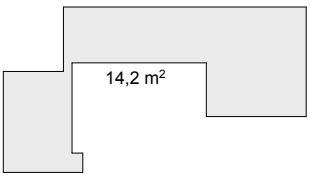

mravalbiniani sacxovrebeli saxlis mis. zemo veZisis q. #123		S.p.s. "gea investi"	
direqtori	z.dolenjaSvili	gegma - 3.30 niSnuli ze	dakveTa #1
pr.mTarqit.	z.dolenjaSvili		
Seasrula pr.avtori	z.dolenjaSvili q.kaxiZe	masSt. 1:100	furc. a-2 furcl. 18

sarTuuli s gegma + 0.00 niSnuli ze m. 1:100

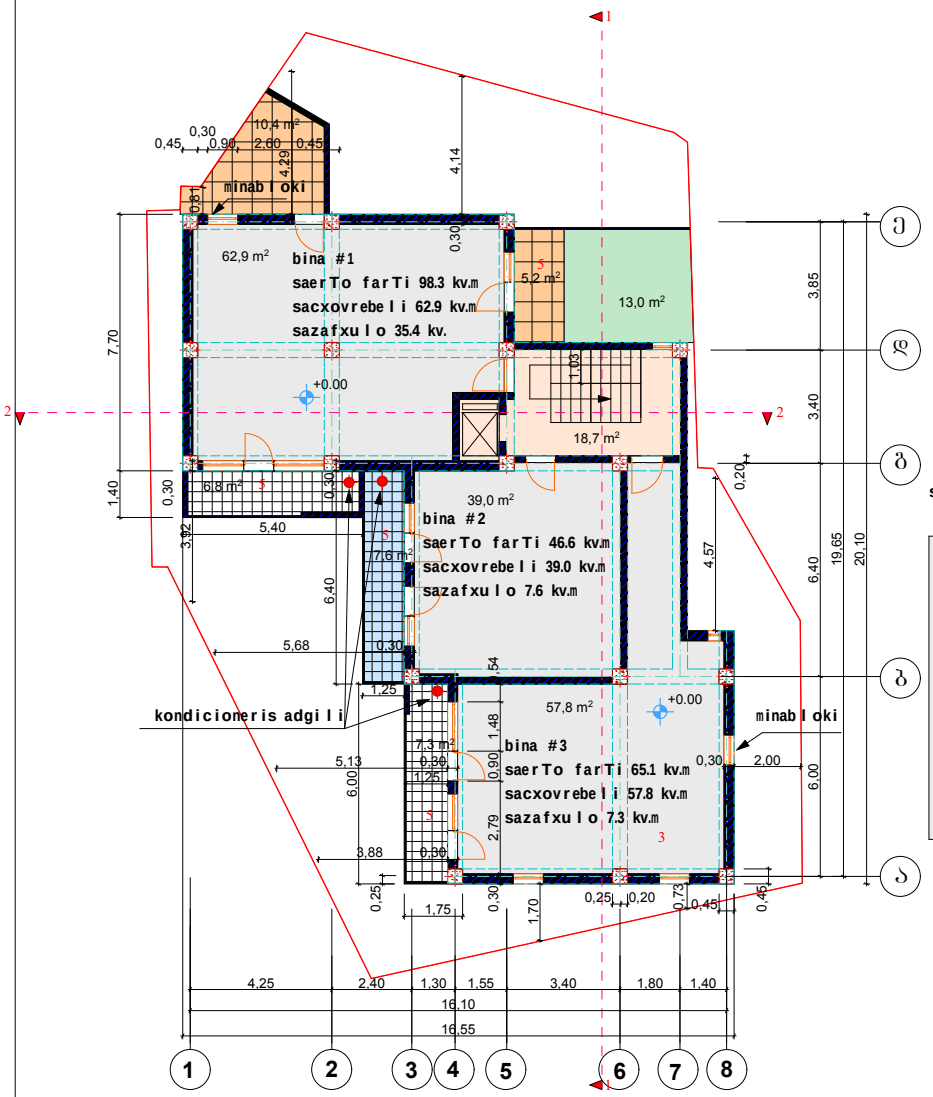

eqplikacia

1. holi
2. saerTo oTaxi
   samzareulo
3. saZinebeli
4. sveli wertili
5. aivani

teqnikur ekonomiuri maCveneblebi

saerTo farTi 228.7kv.m
maT Soris:
sacxovrebeli farTi 159.7 kv.m
sazafxulo farTi 50.3 kv.m
sadarbazo 18.7 kv.m.

saangariSo farTi gare konturze 206.5 kv.m.

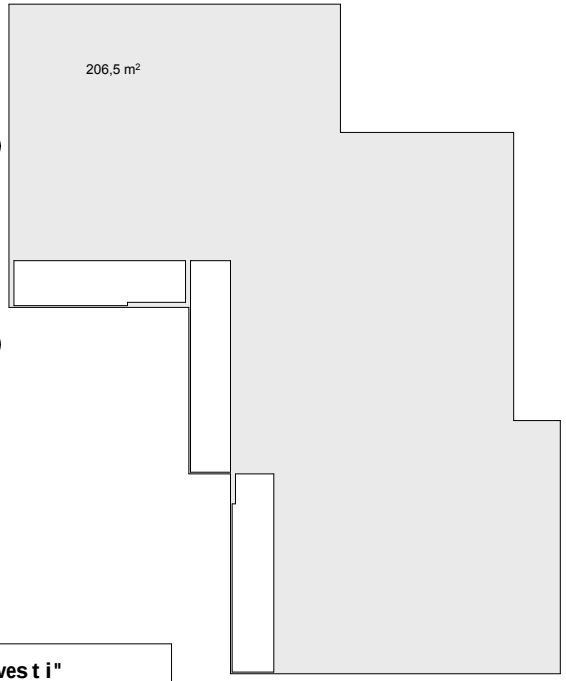

mravalbiniani sacxovrebeli saxli mis. zemo veZisis q. #123			S.p.s. "gea investi"
direqtori	z.dolenjaSvili		
pr.mT.arqit.	z.dolenjaSvili		gegma + 0.00 niSnuli ze
Seasrula	z.dolenjaSvili		
pr.avtori	q.kaxiZe		m. 1:100

sarTuli gegma +3.30 niSuli ze m. 1:100

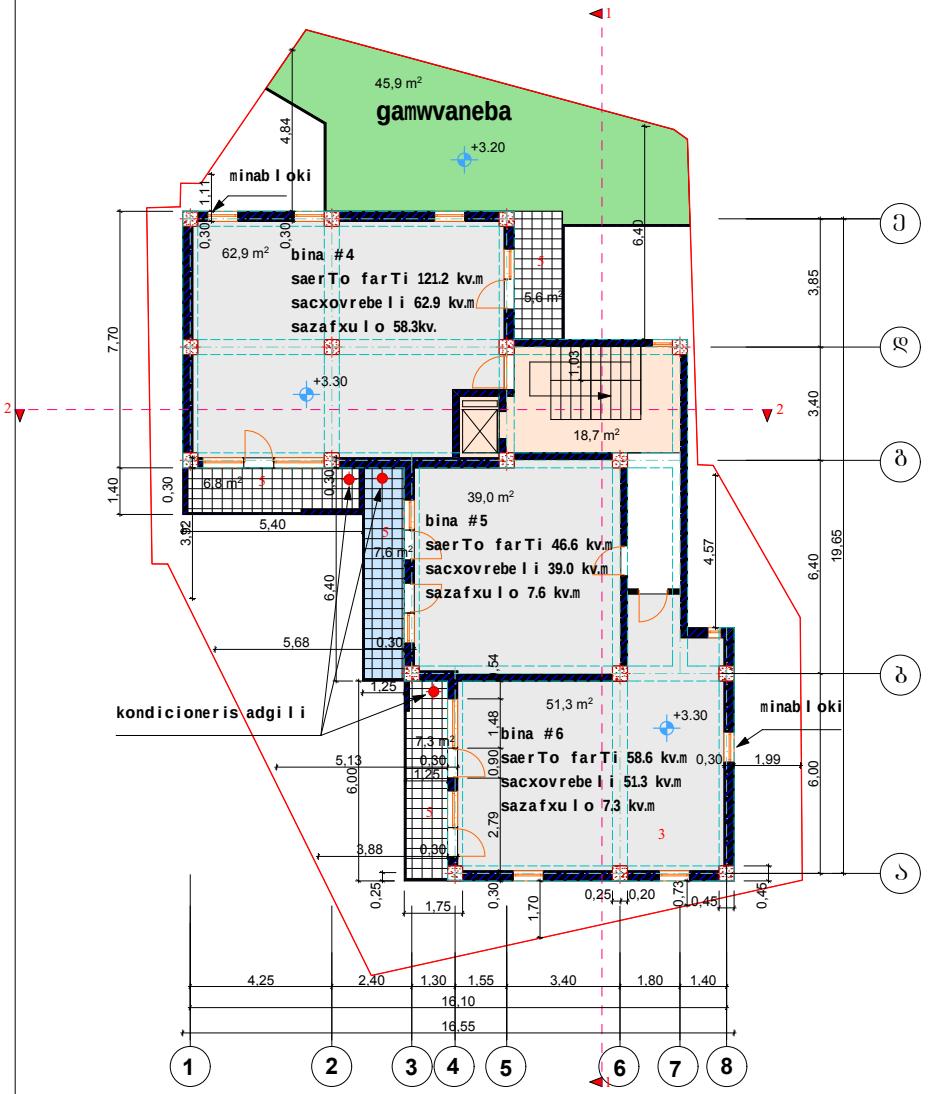

eqsl pikacia

1. holi
2. saerTo oTaxi
   samzareulo
3. saZinebeli
4. sveli wertili
5. aivani

teqnikur ekonomiuri maCveneblebi

saerTo farTi 245.1 kv.m
maT Soris:
sacxovrebeli farTi 153.2 kv.m
sazafxulo farTi 73.2 kv.m
sadarbazo 18.7 kv.m.

saangariSo farTi gare konturze 206.7 kv.m.

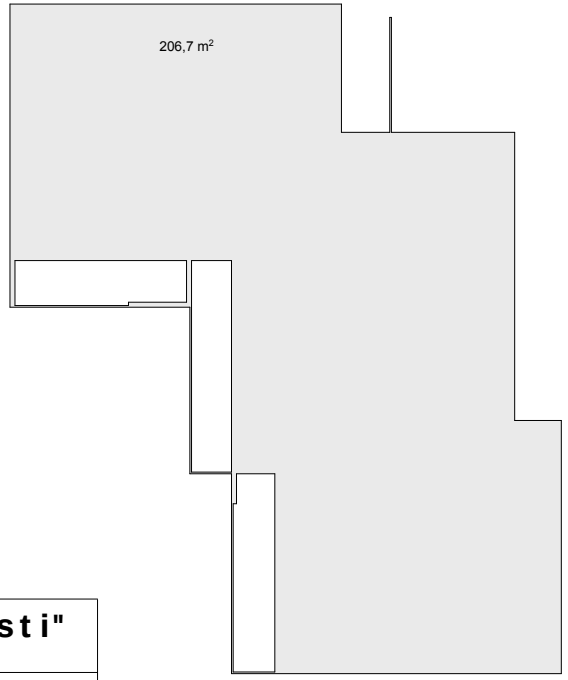

mrvalbiniani sacxovrebeli saxli mis: zemo veZisis #123			S..p.s. "gea investi"	
direqtori	z.dolenjaSvili		gegma + 3.30 nisnuli ze	
pr.mT. arq. Seasrula	z.dolenjaSvili			
	z.dolenjaSvili			
pr. avtori	q. kaxiZe		m. 1:100	

sarTuli gegma +6.60 nisnuli ze m. 1:100

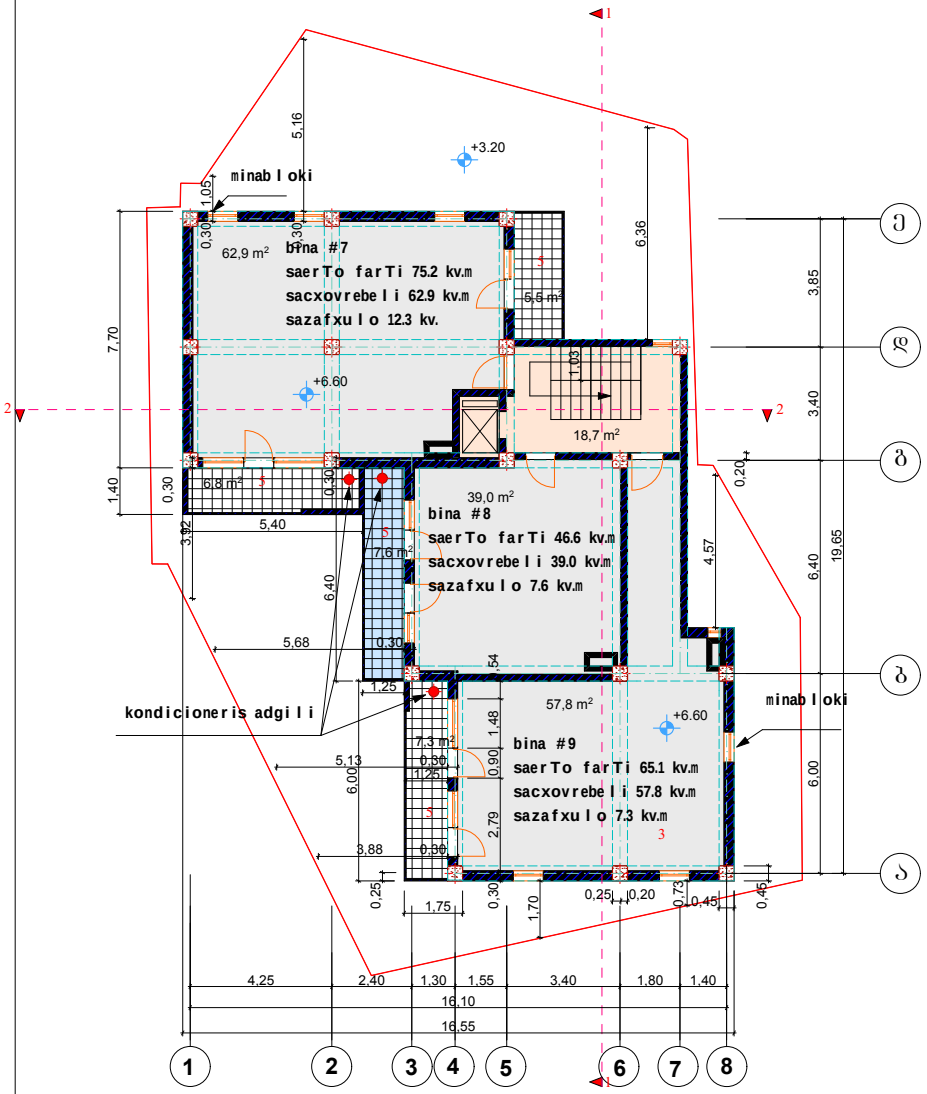

eqsplikacia

1. holi
2. saerTo oTaxi
   samzareulo
3. saZinebeli
4. sveli wertili
5. aivani

teqnikur ekonomiuri maCveneblebi

saerTo farTi 205.6 kv.m

maT Soris:

sacxovrebeli farTi 159.7 kv.m

sazafxulo farTi 27.2 kv.m

sadarbazo 18.7 kv.m.

saangariSo farTi gare konturze 206.8 kv.m.

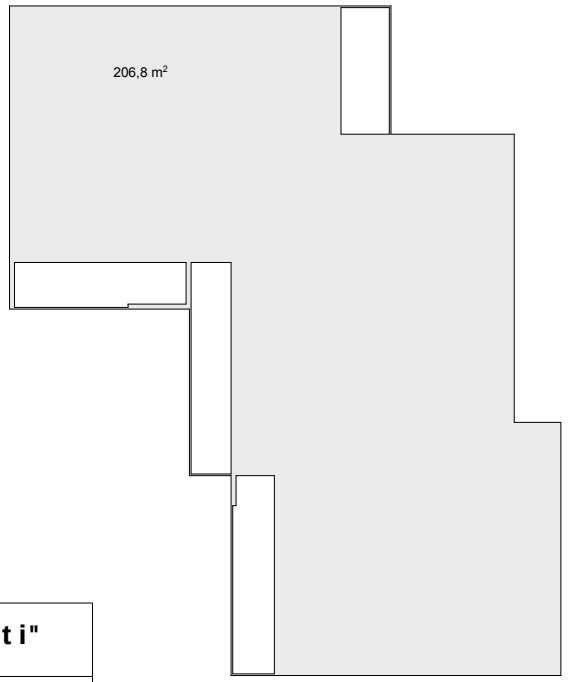

mravalbiniani sacxovrebeli saxli mis. zemo veZisis q. #123			S.p.s. "gea investi"	
direqtori	z.dolenjaSvili		gegma +6.60 niSnuli ze	
pr.mT.arqit.	z.dolenjaSvili			
Seasrula	z.dolenjaSvili			
pr. avtori	q. kaxiZe		m. 1:100	

saxuravis gegma m. 1:100

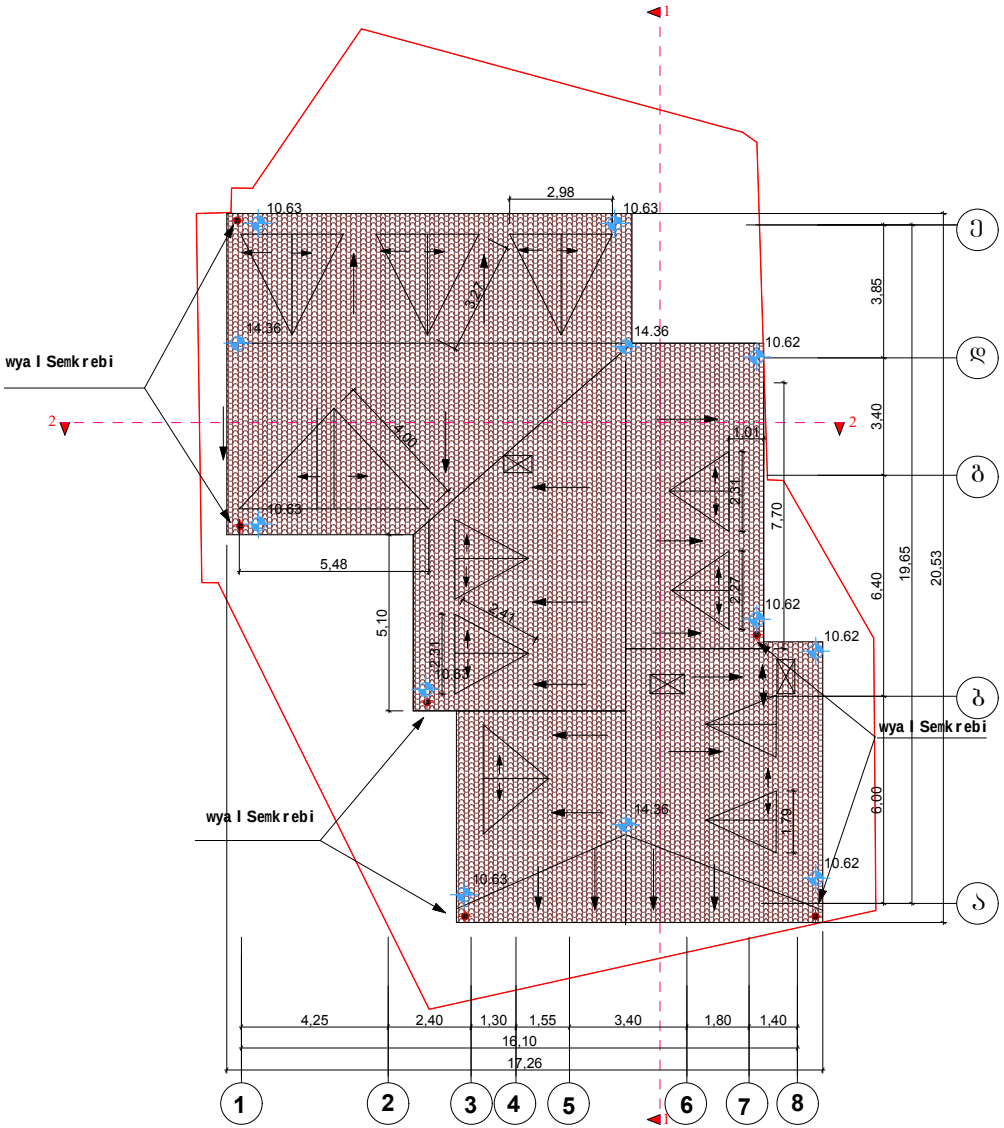

mravalbiniani sacxovrebeli saxli mis. zemo veZisis q. #123			S.p.s. " gea investi"	
direqtori	z.dolenjaSvili		saxuravis gegma	
pr.mT.arq.	z.dolenjaSvili			
Seasrula	z.dolenjaSvili			
			m. 1:100	