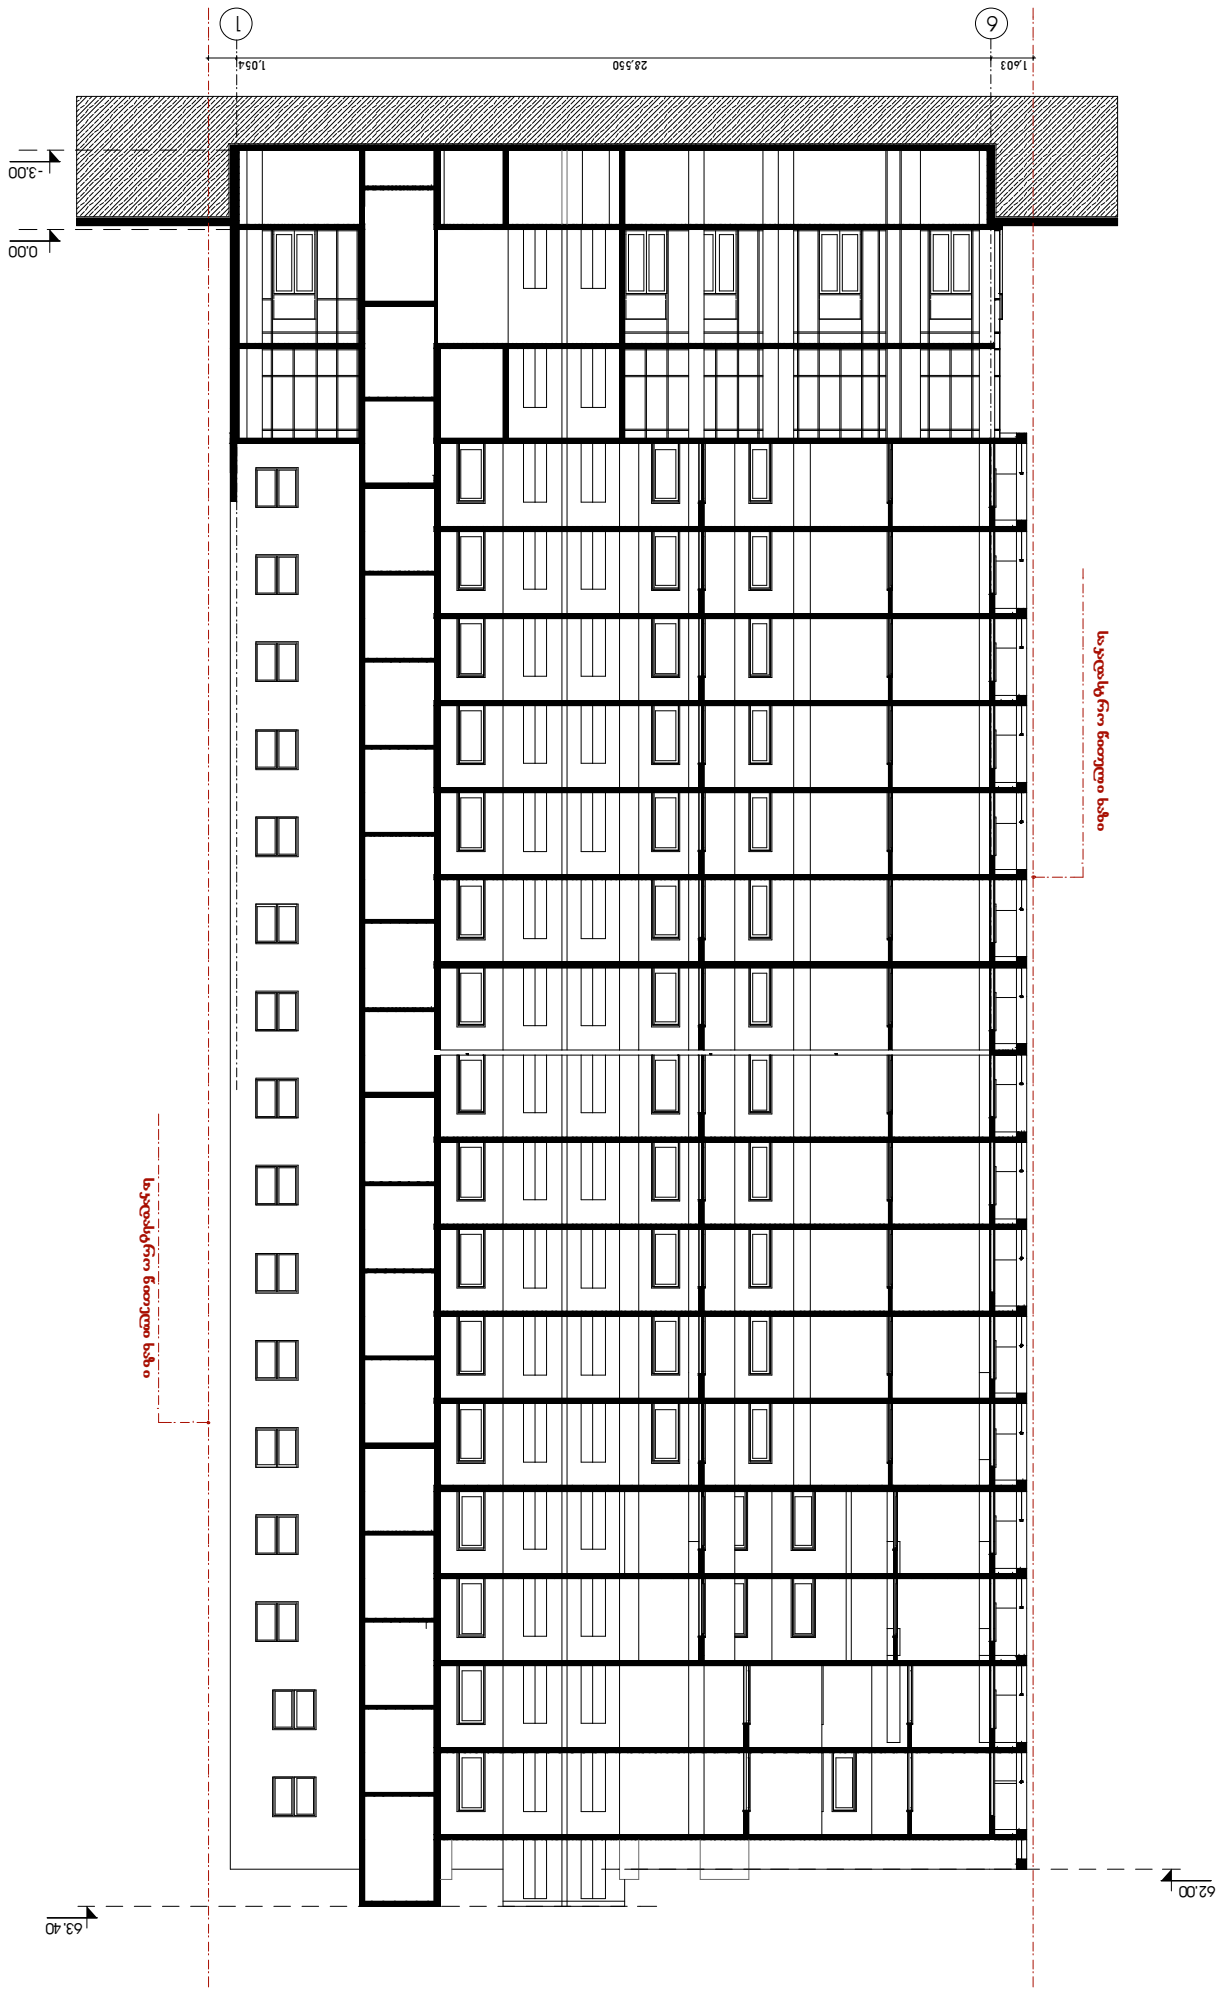

შენიშვნები:

ხელმოწერა თარიღი

პირობითი ნიშნები:

მთ.არქიტე ქტორი

დირექტორი

დაამუშავა
შეამოწმა

პრ.ავტორი

მასშტაბი

თარიღი

დაკვეთა # ნახაზი

ფურცლები

მისამართი:

დამკვეთი:

სტადია ფურცელი

მისამართი:

თანამდებობა გვარი

s.p.

Layout

არქიტექტურული ნაწილი

ფორმატი ფაილის სახელი

A.2

პ.სახანბერიძე

a-

დ.გოგიჩაიშვილი

ლ.ფირცხალავა

გ.გოგოლაშვილი შ.პ.ს. "ნიკოლოზი"

ქ.თბილისი,
გლდანის II ა

მ/რაიონი,
კორპ.#18, ბინა 10

დ.გოგიჩაიშვილი

მისამართი:

მრავალფუნქციური შენობა

ქ. თბილისი ა.წერეთლის #27

2015 w.
1:200

კონდენციონერის გარე ბლოკები

განლაგდება აივანზე მოაჯირის უკან,
ამიტომ ფასადიდან ისენი არ აღიქმევა

1,603 28,550 1,054

63.40

0.00

62.00

საკადასტრო წითელი ხაზი

საკადასტრო წითელი ხაზი

- 3.00

6 1

ჭრილი 1-1

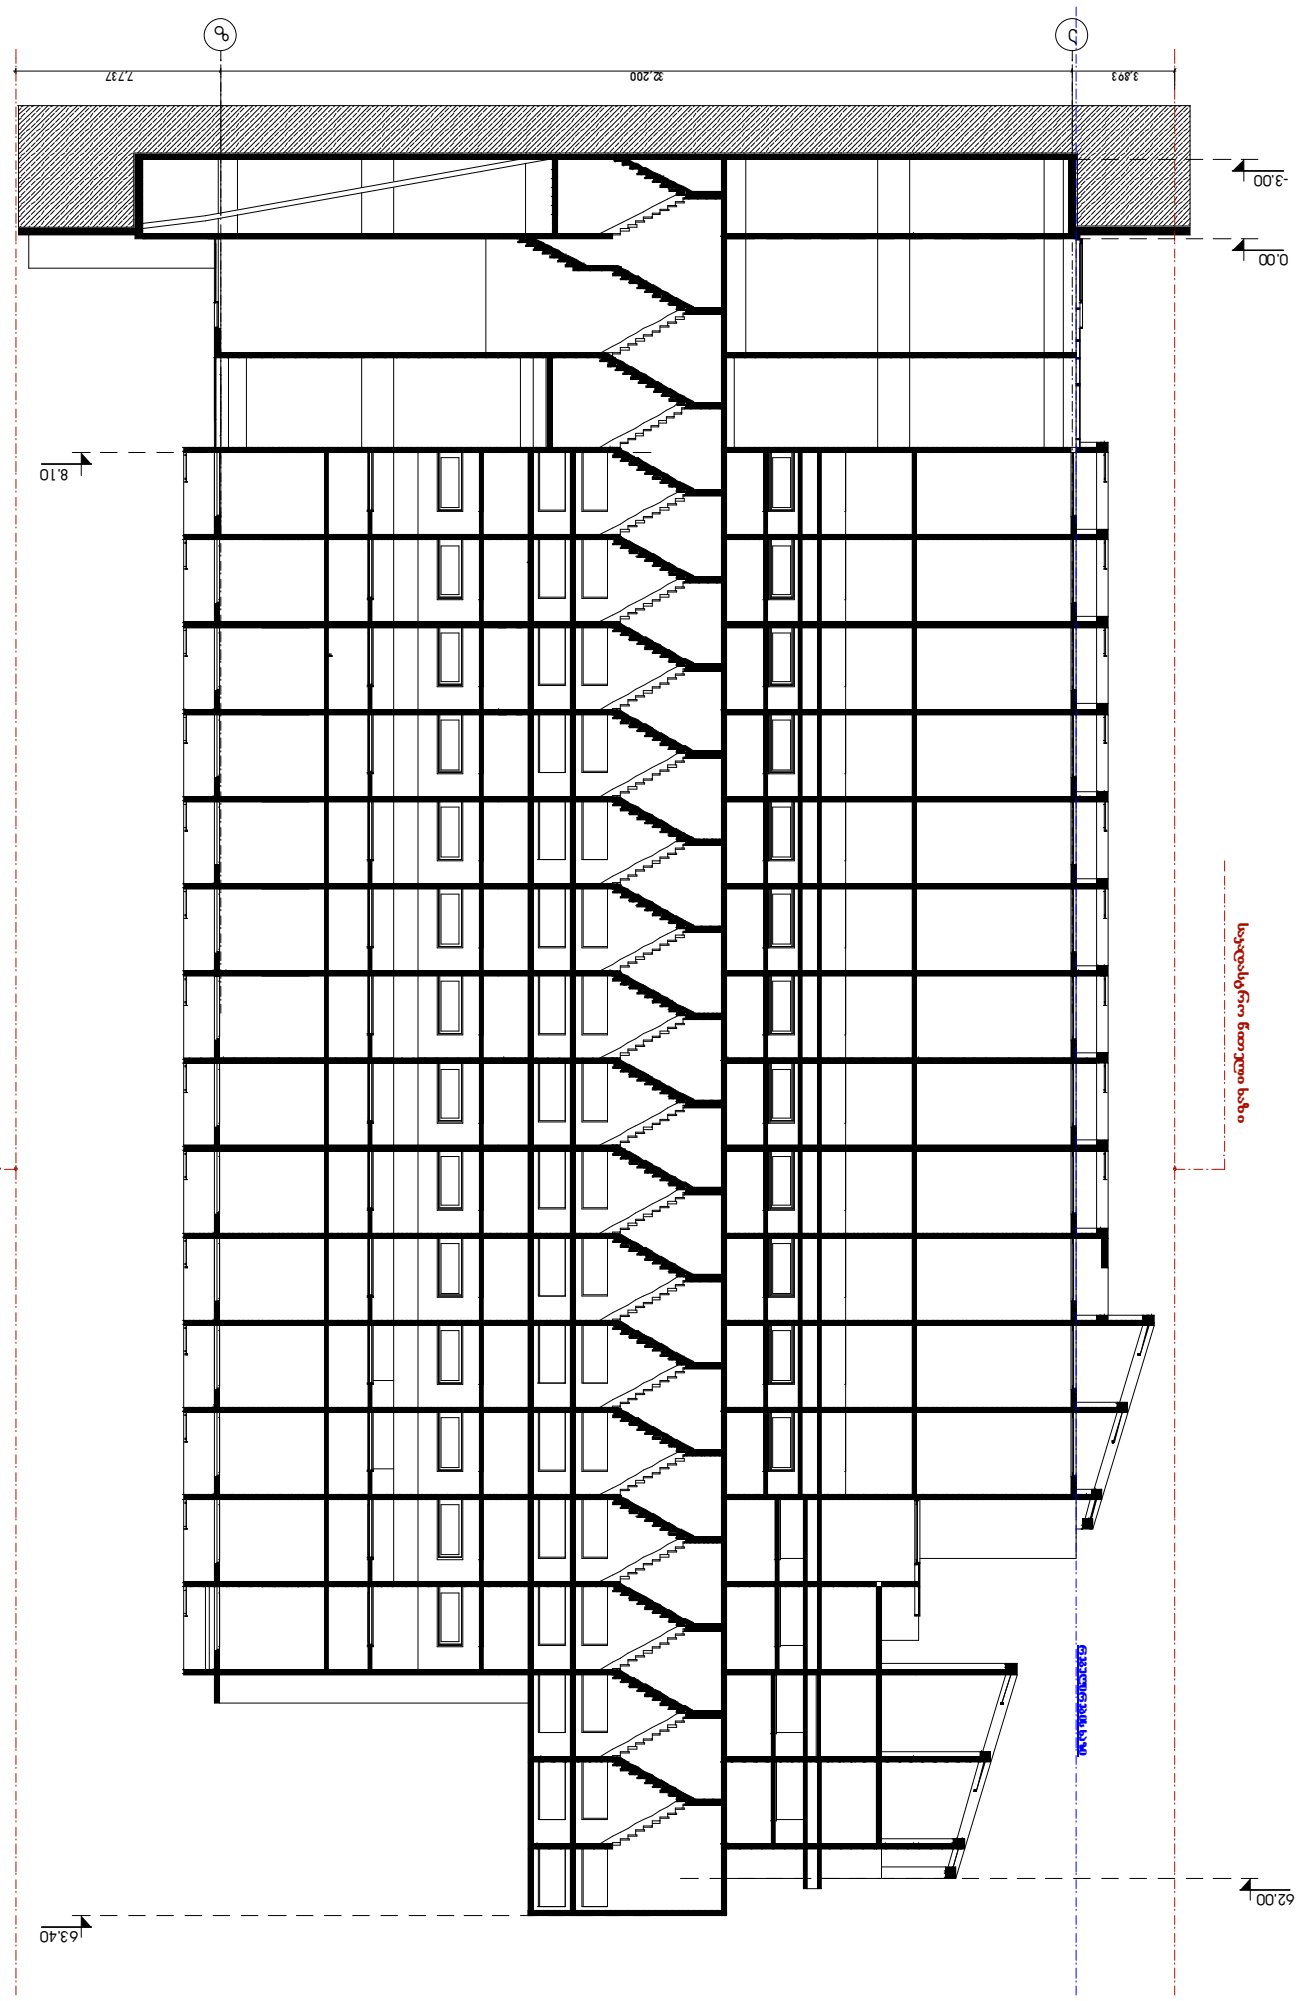

