| | | | |
|---|---|---|---|
| | | | |
| | | | |
| | | | |

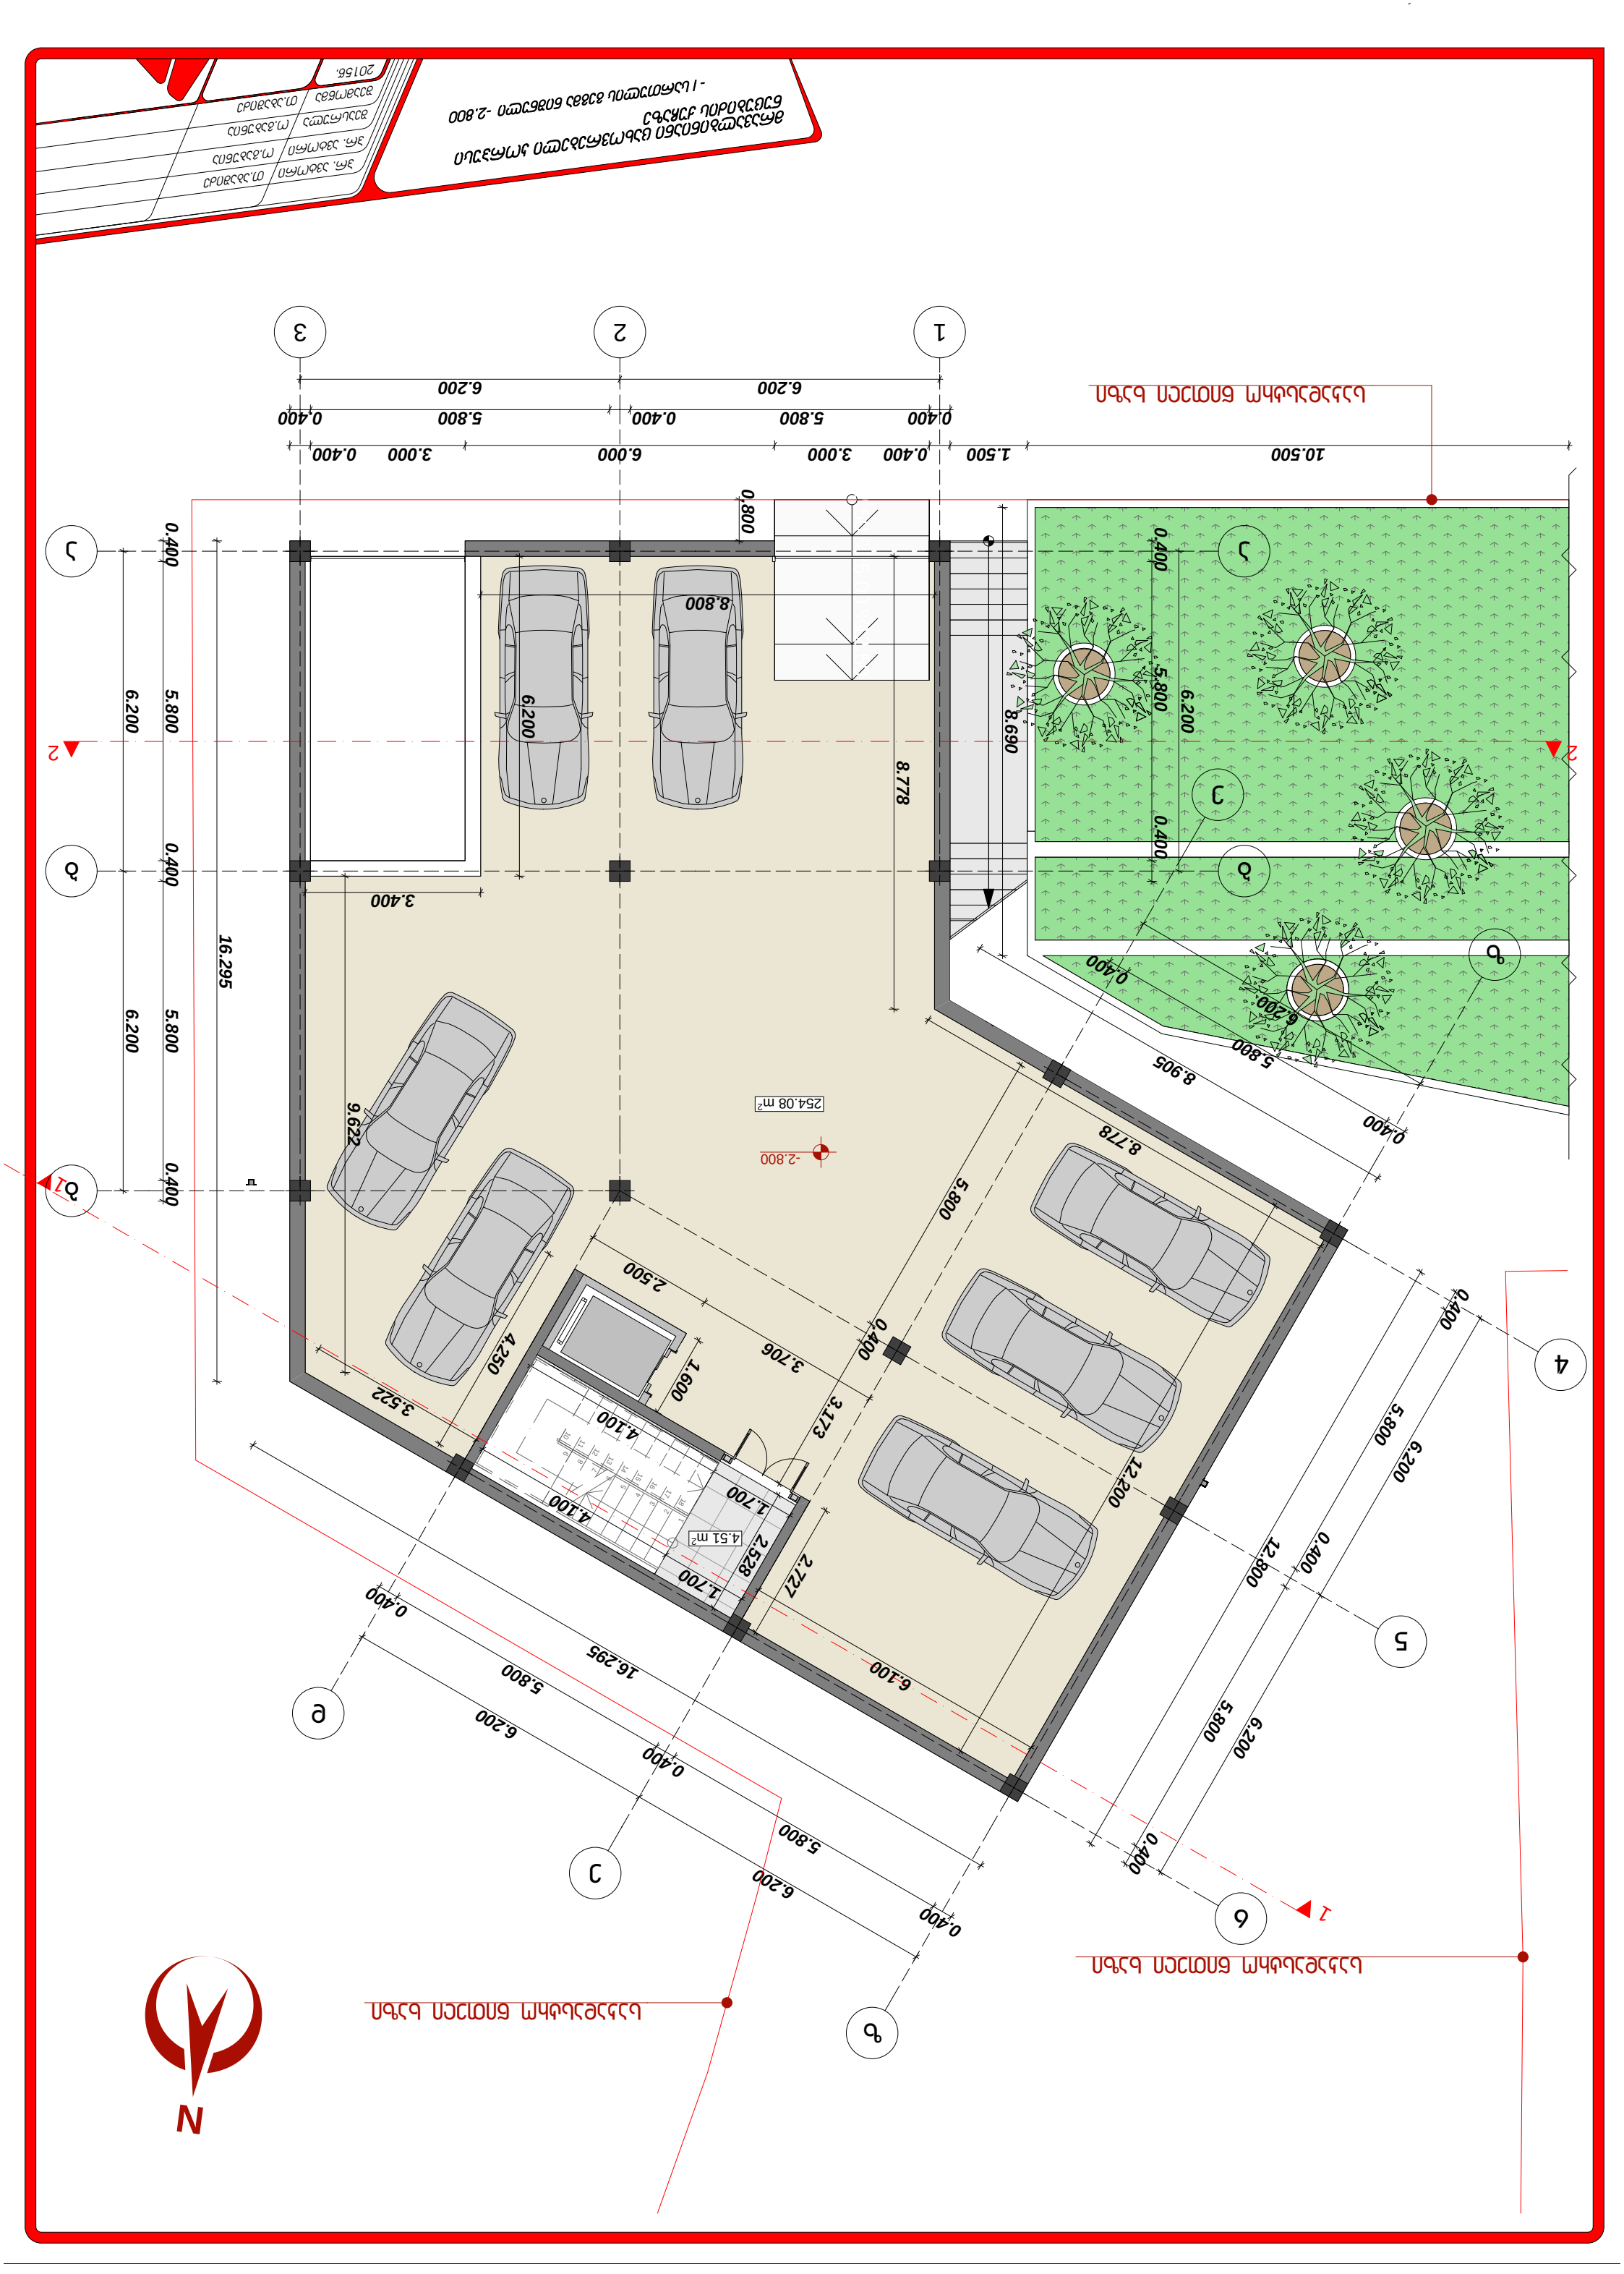
N
-2.800
254.08 m²
4.51 m²
10.500
1.500
0.400
6.000
3.000
5.800
6.200
8.800
8.778
8.690
8.905
12.200
12.800
16.295
9.622
4.250
3.522
3.706
2.500
1.600
3.173
4.100
1.700
2.528
2.727
6.100
3.400
0.800
1
2
3
4
5
6





















| | |
|---|---|
| მრავალბინიანი საცხოვრებელი კორპუსი ნუცუბიძის ქუჩაზე | |
| II სართულის გეგმა ნიშნული +7.100 | |
| ხელმძღვანელი | |
| არქიტექტორი | თ.აბაშიძე |
| არქიტექტორი | ო.გაბუნია |
| შესრულა | ო.გაბუნია |
| შეამოწმა | თ.აბაშიძე |
| 2015წ. | |

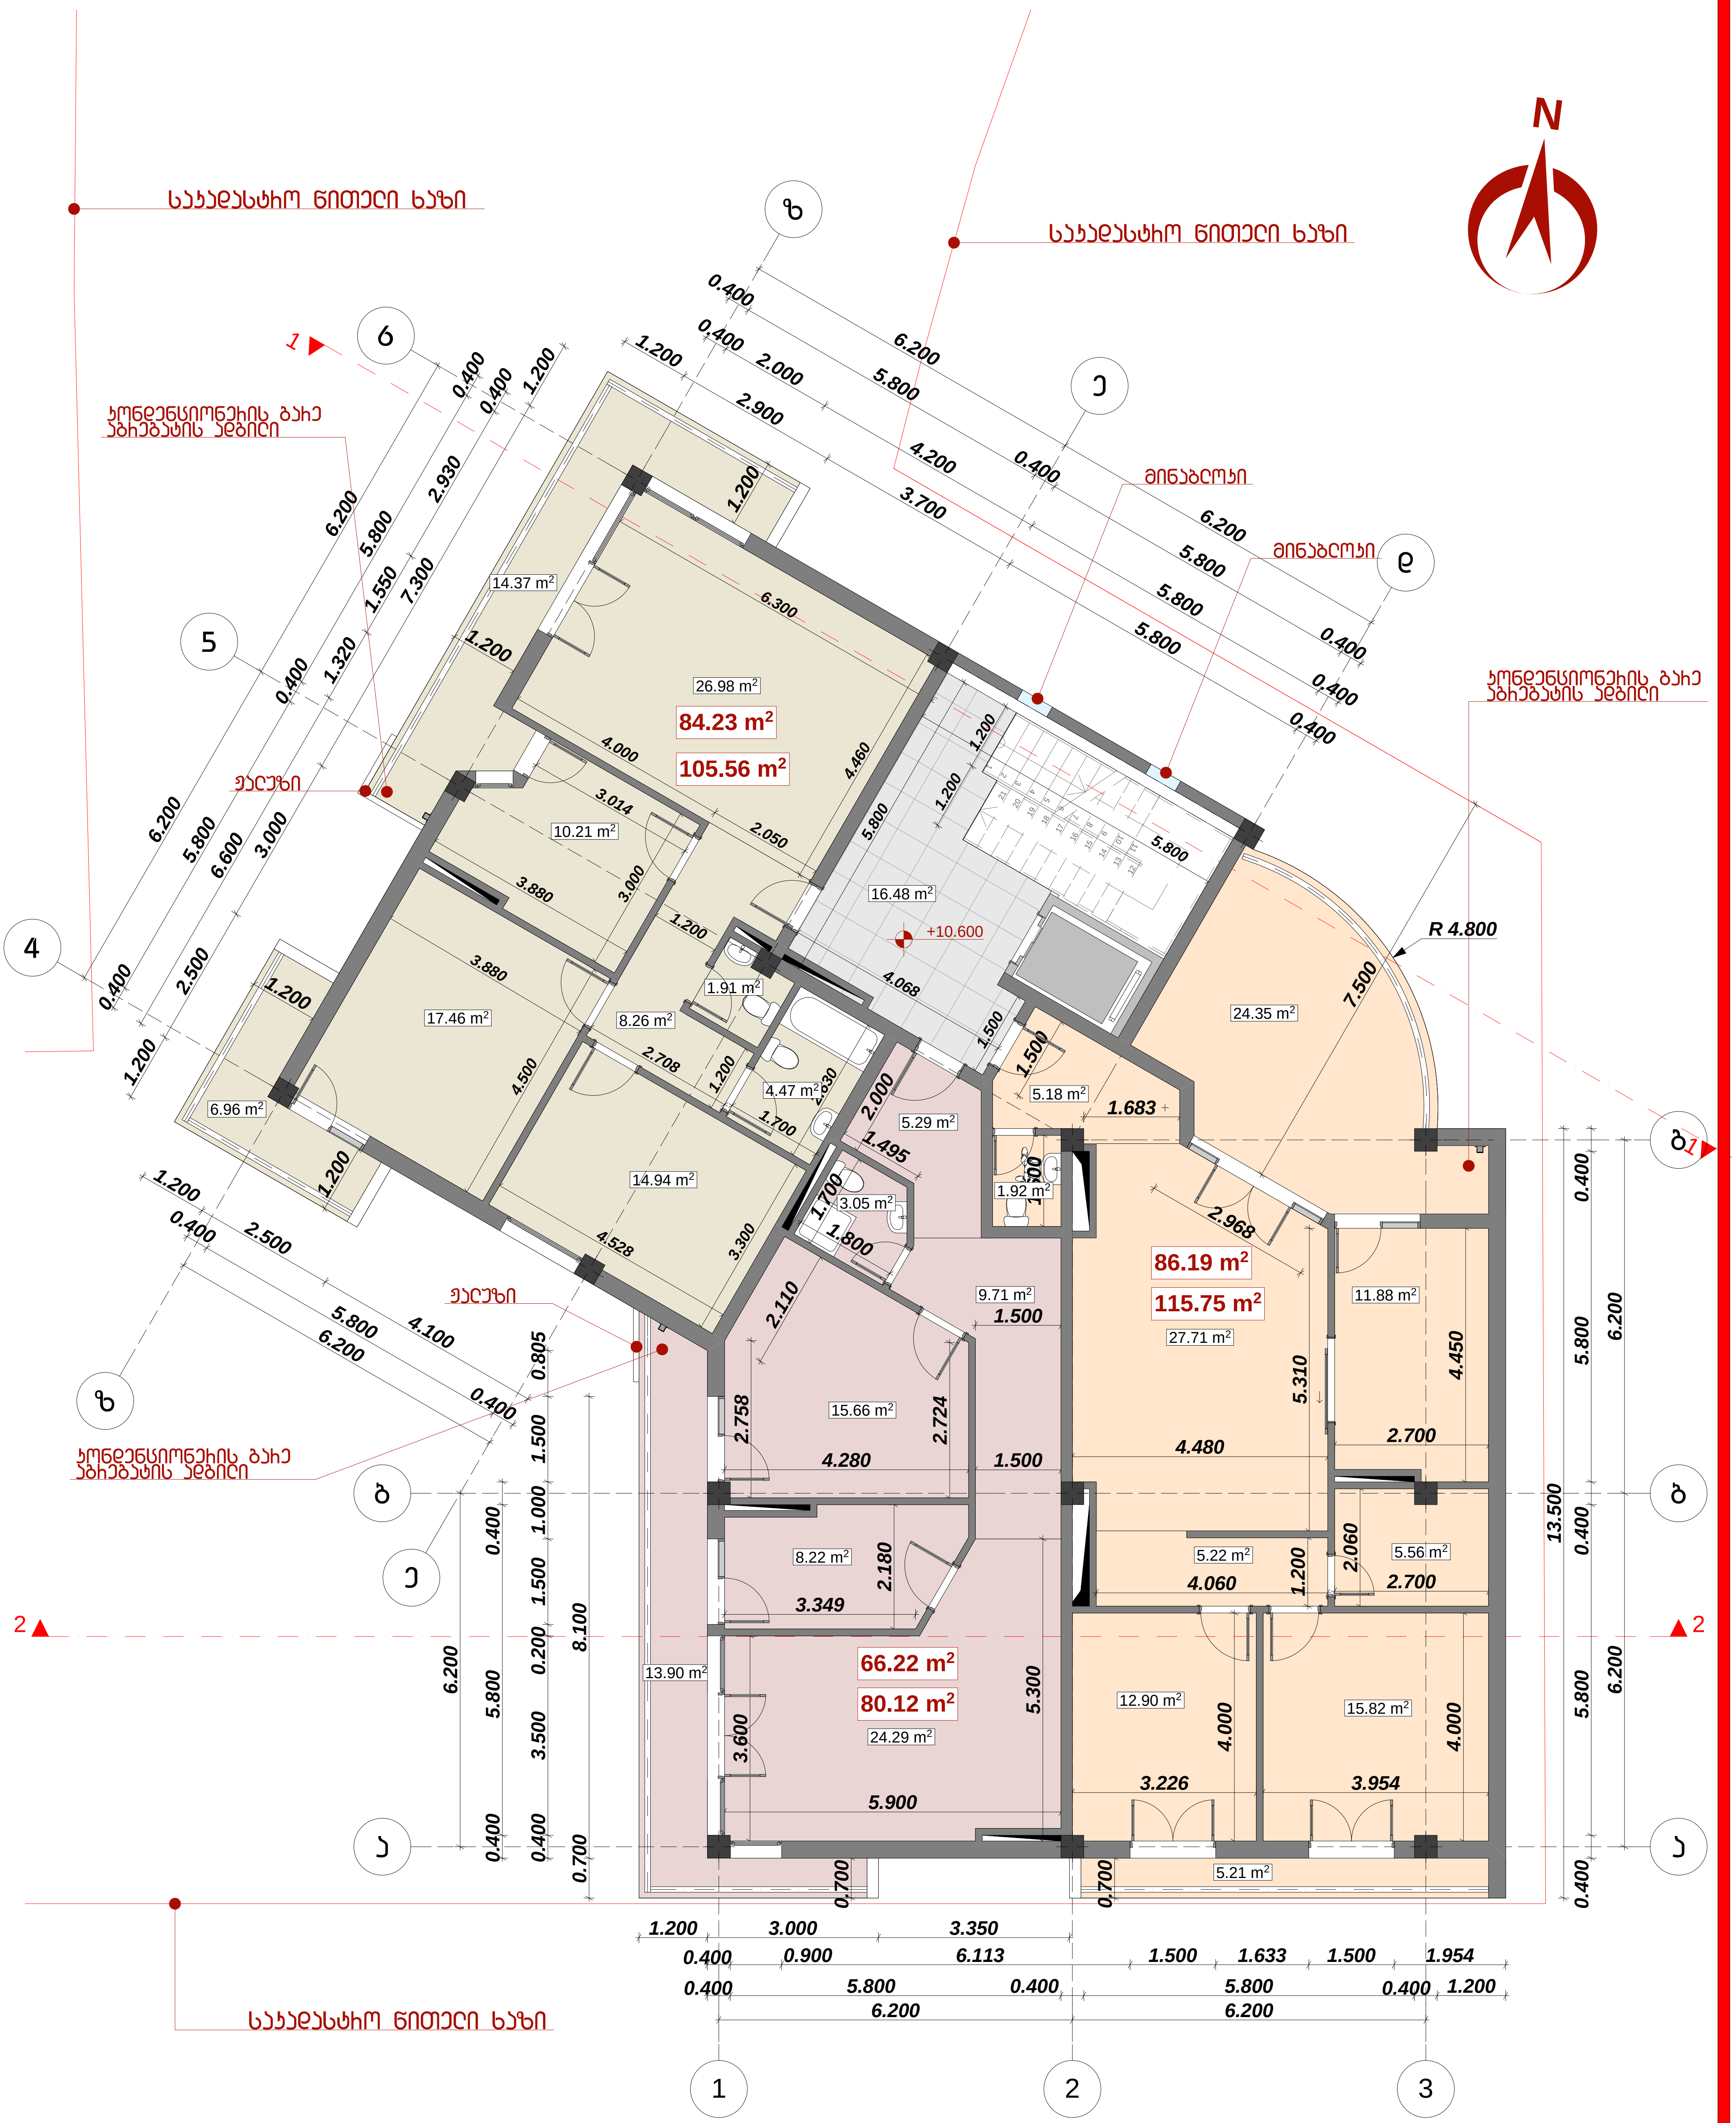


მრავალბინიანი საცხოვრებელი კორპუსი ნუცუბიძის ქუჩაზე

III სართულის გეგმა ნიშნული +10.600

| | |
|---|---|
| არქ. ავტორი | თ.აბაშიძე |
| არქ. ავტორი | ო.გაბუნია |
| შეასრულა | ო.გაბუნია |
| შეამოწმა | თ.აბაშიძე |
| 2015წ. | |

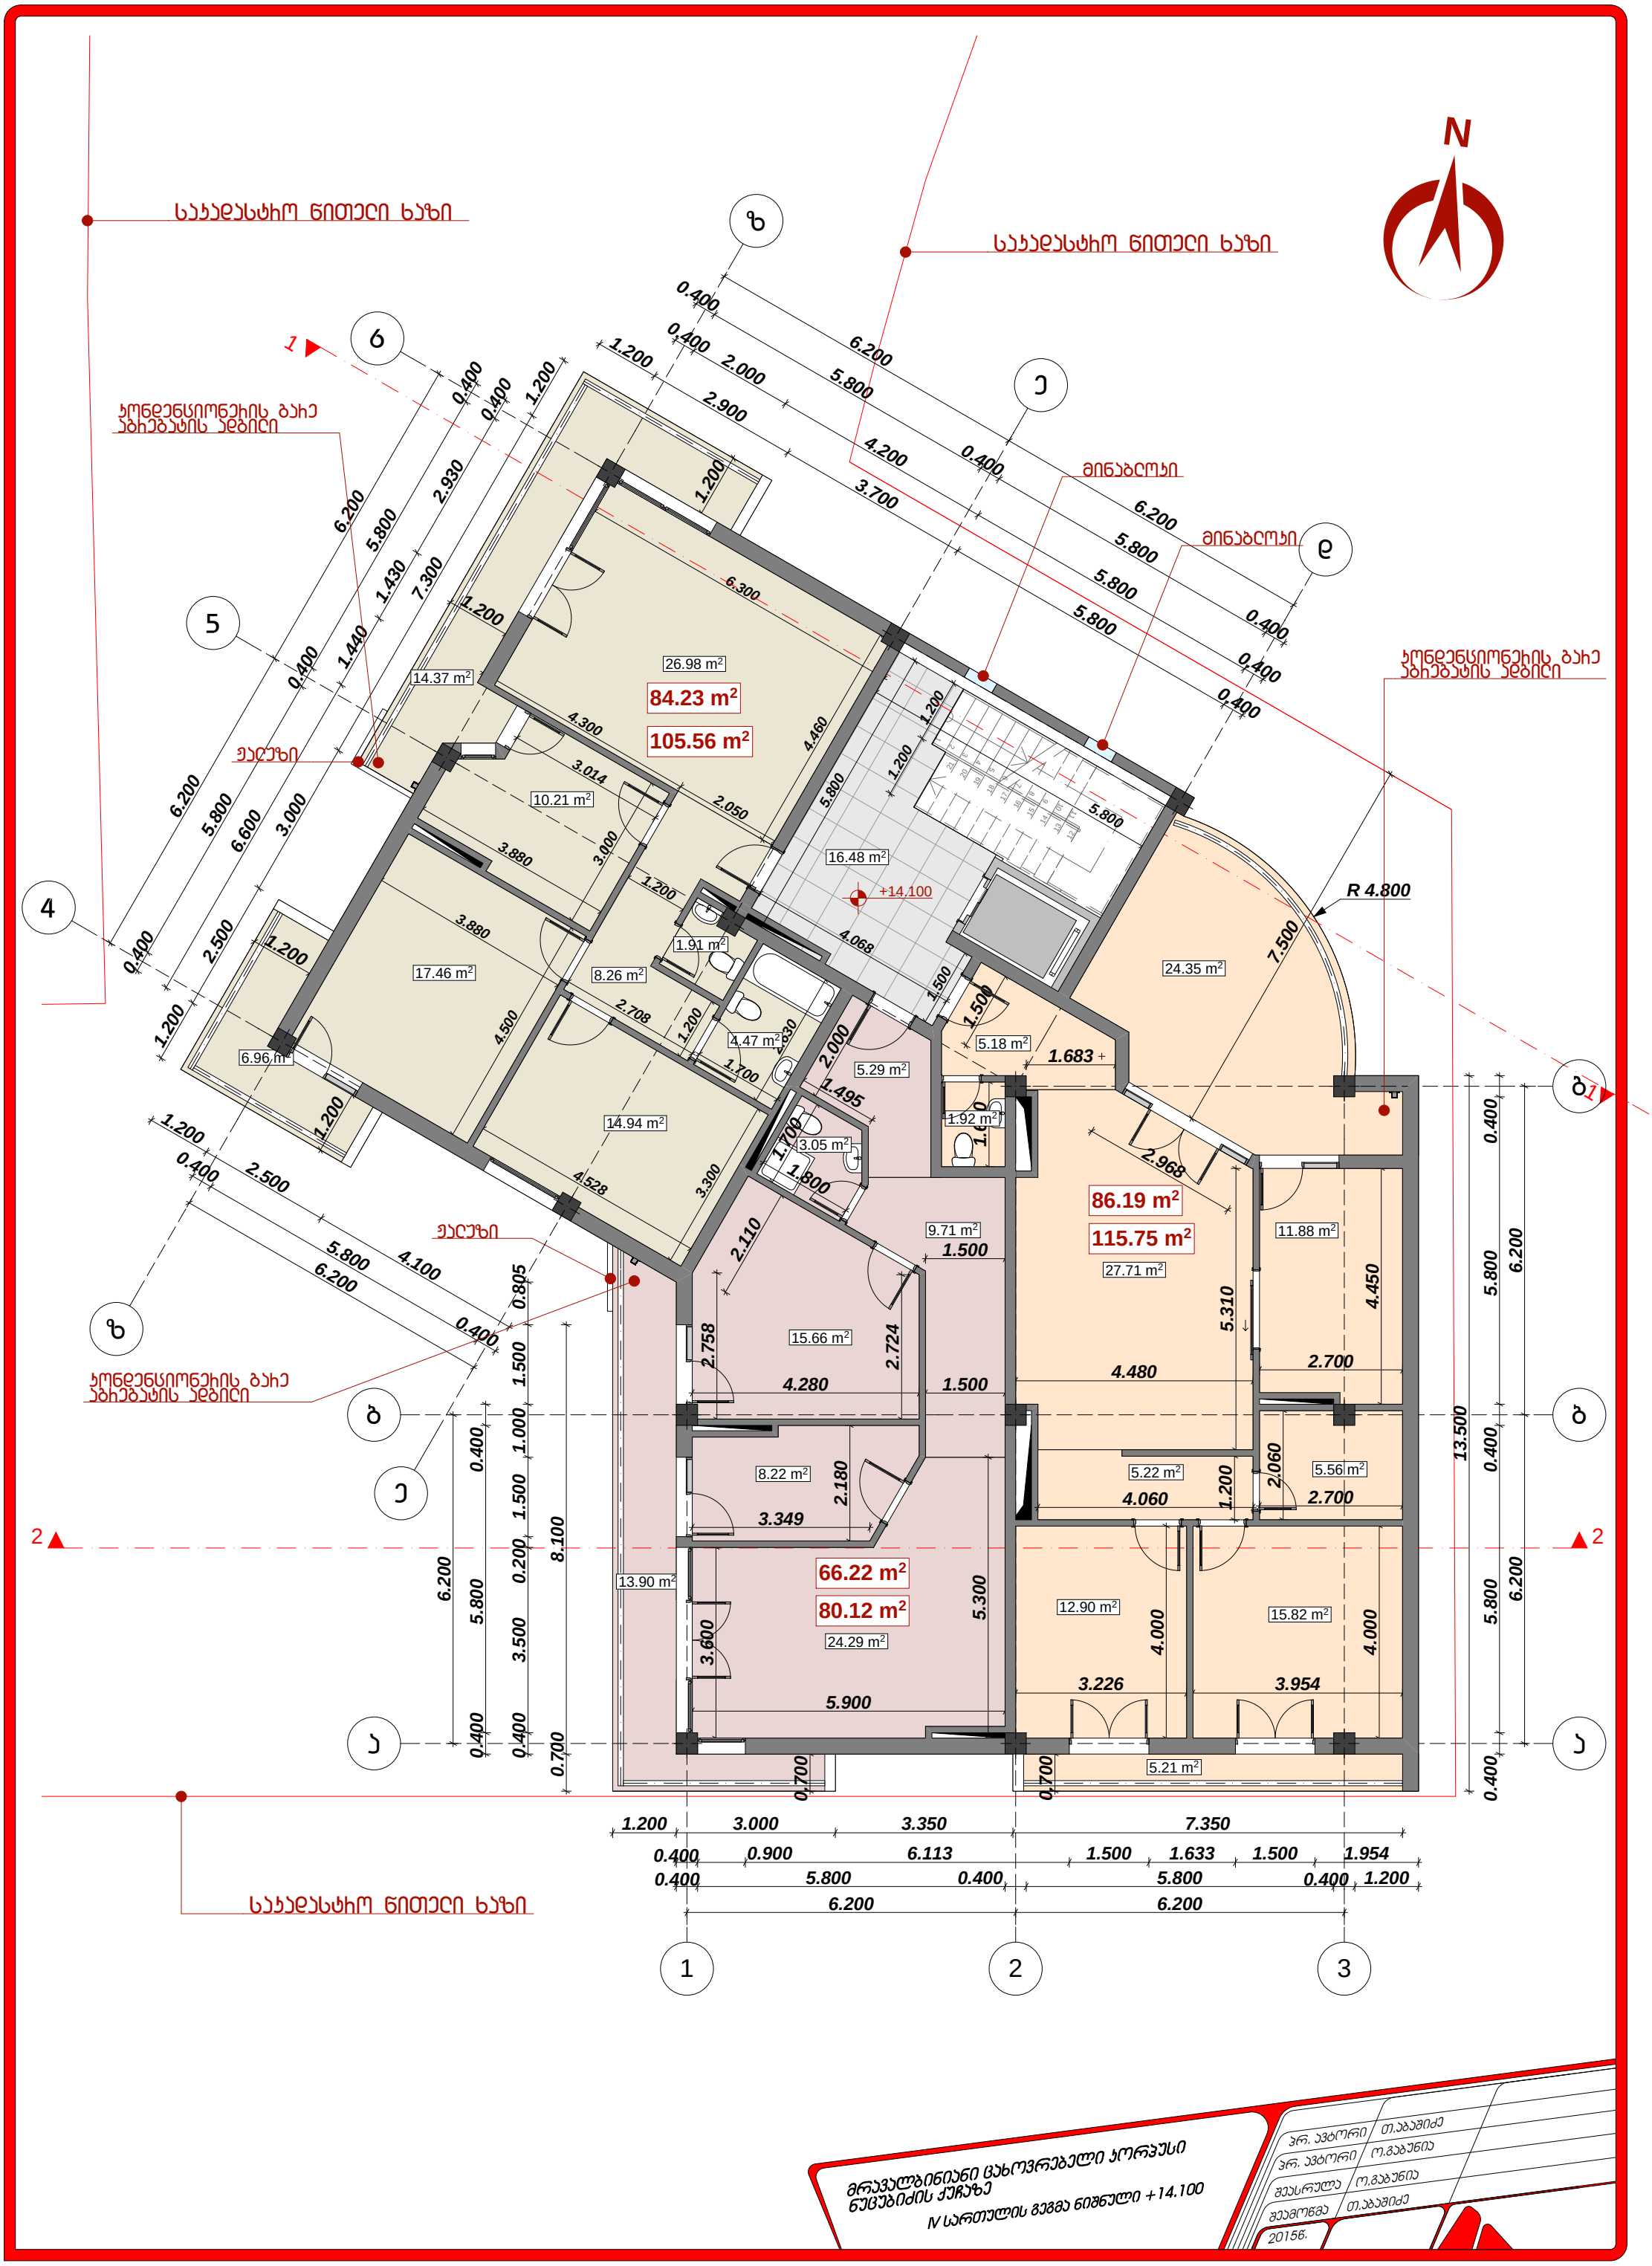
მინაბლოკი
მინაბლოკი
N
R 4.800
+14.100
26.98 m²
84.23 m²
105.56 m²
14.37 m²
10.21 m²
17.46 m²
8.26 m²
1.91 m²
4.47 m²
6.96 m²
14.94 m²
16.48 m²
24.35 m²
5.18 m²
5.29 m²
1.92 m²
3.05 m²
86.19 m²
115.75 m²
27.71 m²
11.88 m²
9.71 m²
15.66 m²
8.22 m²
66.22 m²
80.12 m²
24.29 m²
13.90 m²
12.90 m²
15.82 m²
5.22 m²
5.56 m²
5.21 m²
მრავალბინიანი ცახოვრებელი კორპუსი
ნუცუბიძის ქუჩაზე
IV სართულის გეგმა ნიშნული +14.100
2015წ.

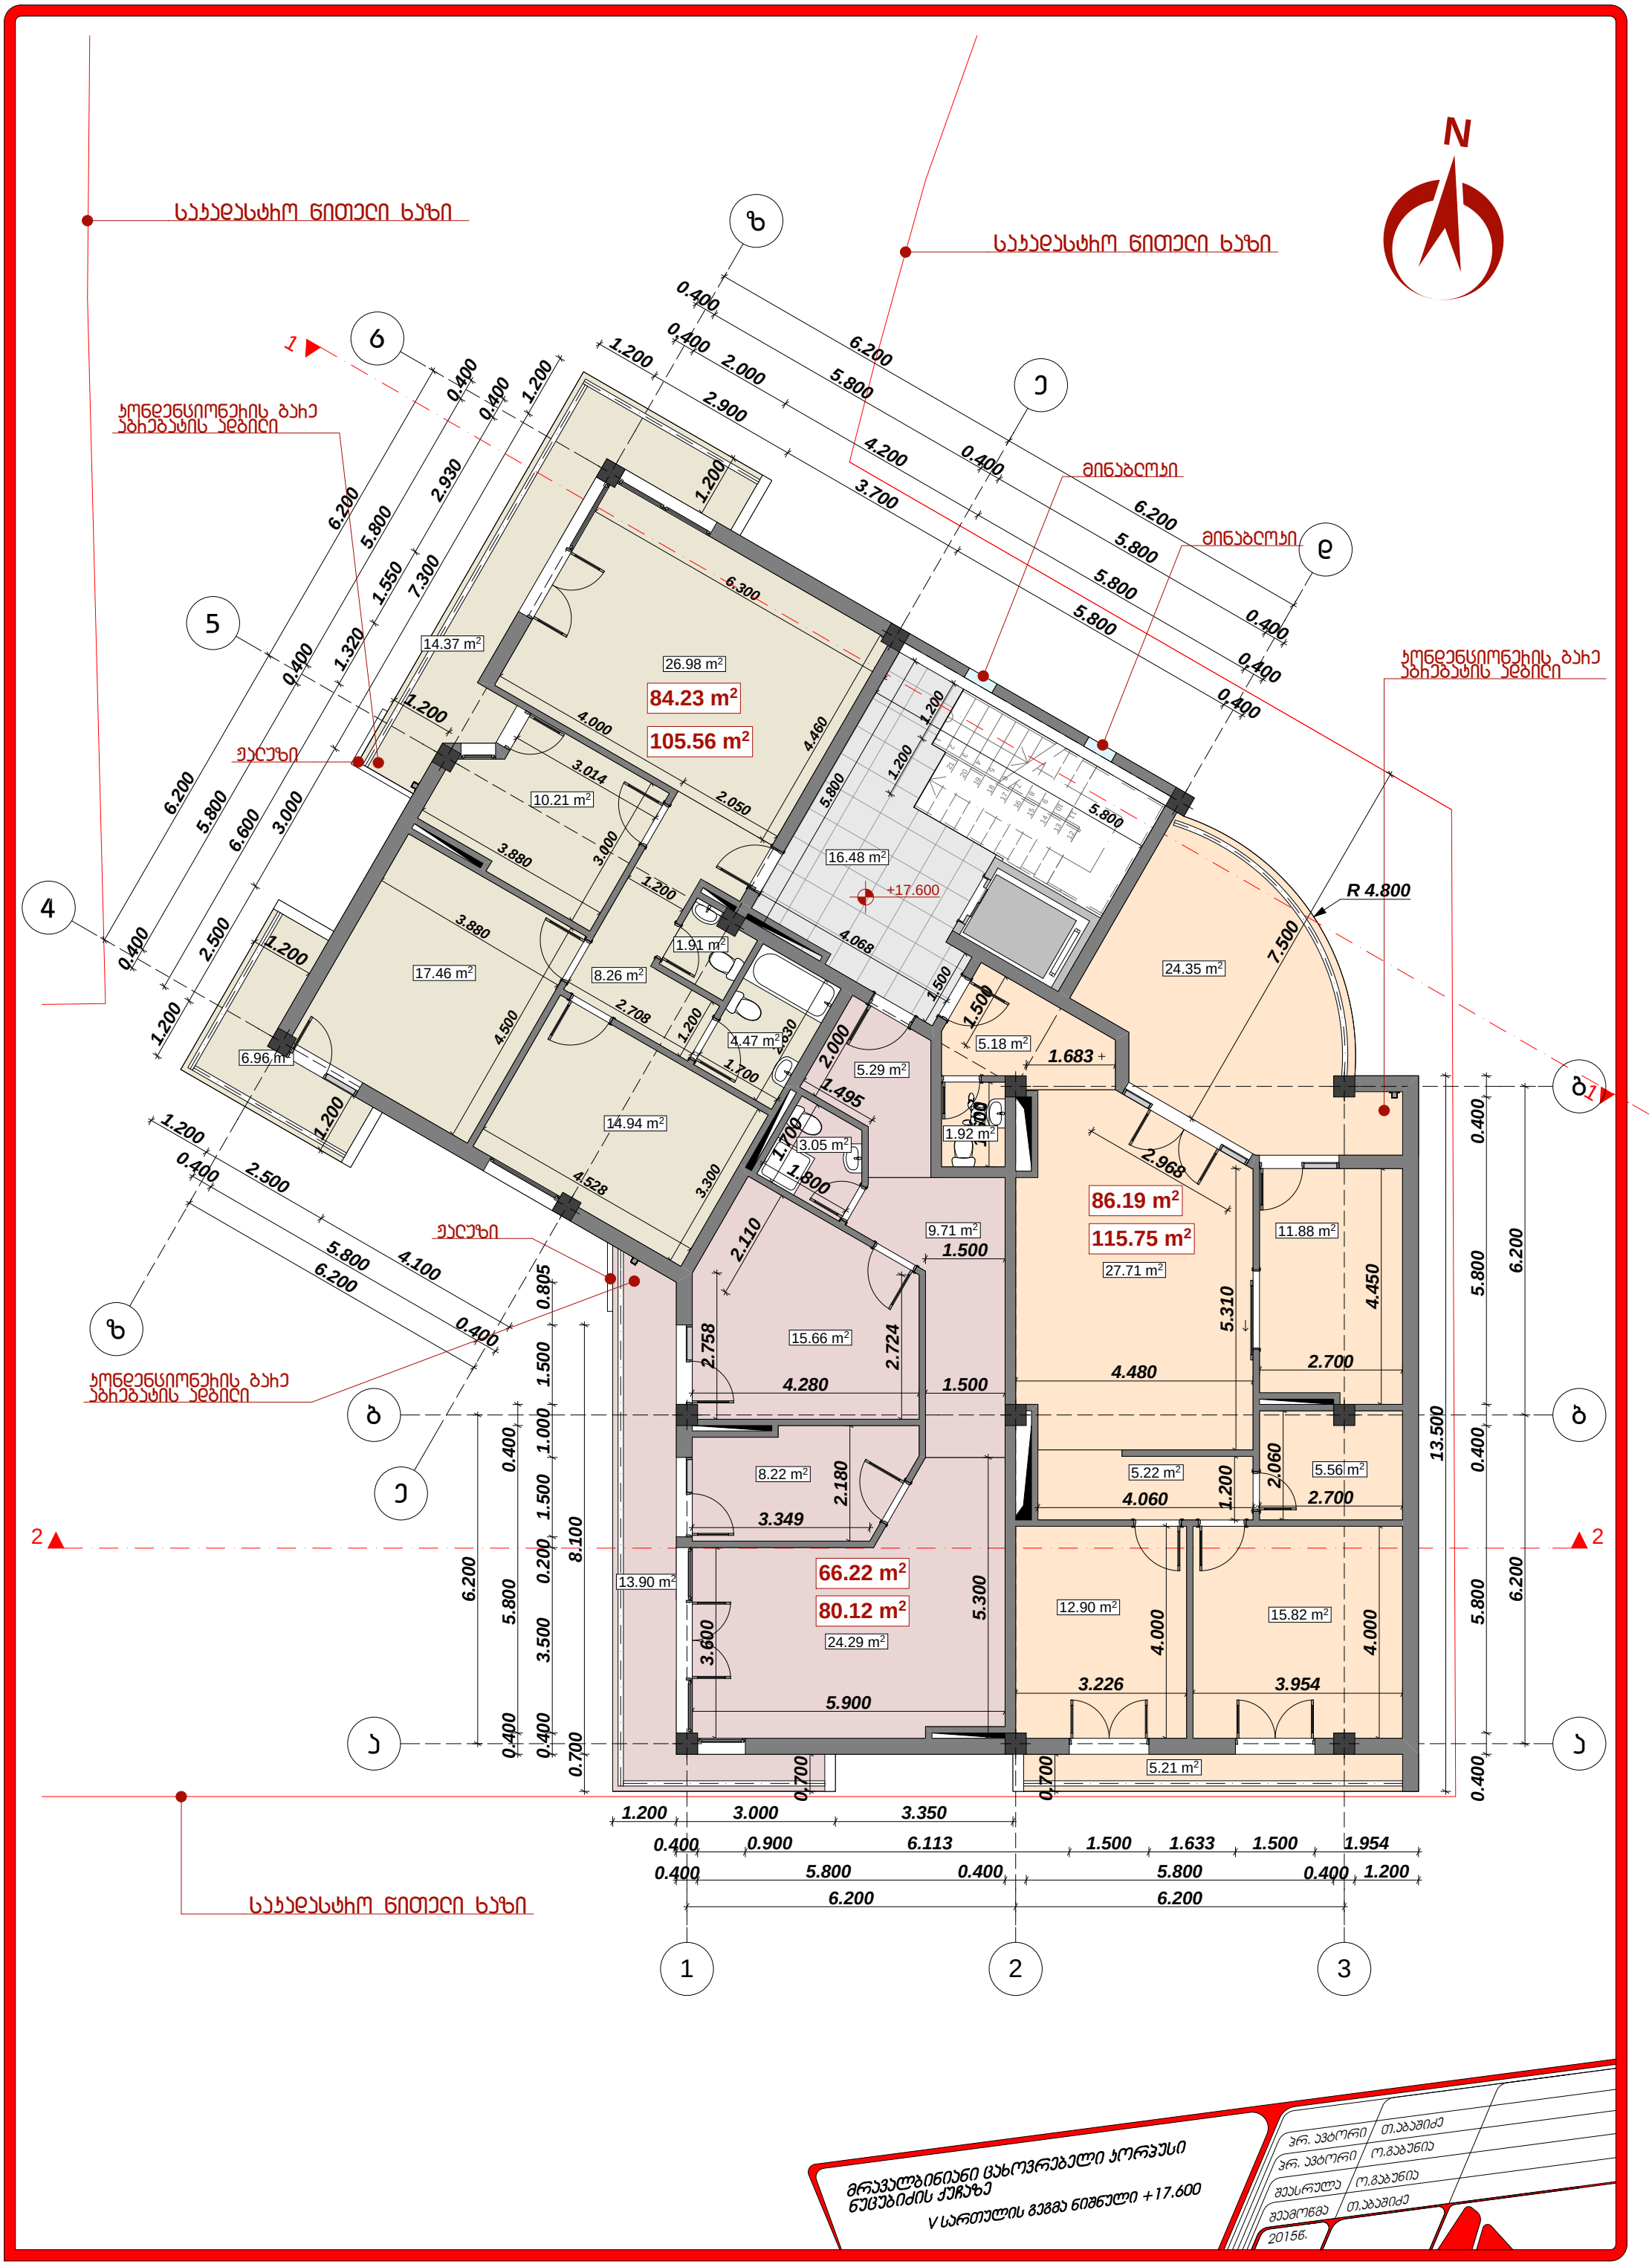
N
R 4.800
+17.600
14.37 m²
26.98 m²
84.23 m²
105.56 m²
10.21 m²
16.48 m²
17.46 m²
8.26 m²
1.91 m²
4.47 m²
6.96 m²
14.94 m²
5.29 m²
3.05 m²
24.35 m²
5.18 m²
1.92 m²
86.19 m²
115.75 m²
27.71 m²
9.71 m²
15.66 m²
11.88 m²
8.22 m²
5.22 m²
5.56 m²
66.22 m²
80.12 m²
24.29 m²
13.90 m²
12.90 m²
15.82 m²
5.21 m²
მრავალბინიანი ცახოვრებელი კორპუსი
ნუცუბიძის ქუჩაზე
V სართულის გეგმა ნიშნული +17.600
ჰრ. ავტორი თ.აბაშიძე
ჰრ. ავტორი ო.გაბუნია
შეასრულა ო.გაბუნია
შეამოწმა თ.აბაშიძე
2015წ.

საკადასტრო ნიშნული ხაზი

საკადასტრო ნიშნული ხაზი

ჯონდენსიონერის ბაზე აბრეშუმის ადგილი

მინაბეტონი

მინაბეტონი

ჯონდენსიონერის ბაზე აბრეშუმის ადგილი

ჯონდენსიონერის ბაზე აბრეშუმის ადგილი

ვაკუუმი

ვაკუუმი

ვაკუუმი

საკადასტრო ნიშნული ხაზი

N

1

2

2

R 4.800

+21.100

84.23 m²
105.56 m²
86.19 m²
115.75 m²
66.22 m²
80.12 m²

14.37 m² 26.98 m² 10.21 m² 16.48 m² 1.91 m² 8.26 m² 17.46 m² 6.96 m² 4.47 m² 14.94 m² 5.29 m² 3.05 m² 1.92 m² 24.35 m² 5.18 m² 9.71 m² 15.66 m² 27.71 m² 11.88 m² 8.22 m² 5.22 m² 5.56 m² 13.90 m² 24.29 m² 12.90 m² 15.82 m² 5.21 m²

1.683

1 2 3

ა ბ გ დ ე ვ ზ

მრავალბინიანი ცახოვრებელი კორპუსი
ნუცუბიძის ქუჩაზე
VI სართულის გეგმა ნიშნული +21.100

| | |
|---|---|
| ჰრ. არქიტექტორი | თ.აბაშიძე |
| ჰრ. არქიტექტორი | ო.გაბუნია |
| შესრულა | ო.გაბუნია |
| შეამოწმა | თ.აბაშიძე |
| 2015წ. | |

საკადასტრო ნიშნული ხაზი

საკადასტრო ნიშნული ხაზი

ქონდენსიონერის ბარის აბრეშუმის ადგილი

მინაბეჭდი

მინაბეჭდი

ქონდენსიონერის ბარის აბრეშუმის ადგილი

ქონდენსიონერის ბარის აბრეშუმის ადგილი

ფანჯარი

ფანჯარი

ქონდენსიონერის ბარის აბრეშუმის ადგილი

საკადასტრო ნიშნული ხაზი

14.37 m²
26.98 m²
84.23 m²
105.56 m²
10.21 m²
16.48 m²
+24.600
1.91 m²
17.46 m²
8.26 m²
4.47 m²
6.96 m²
14.94 m²
5.29 m²
3.05 m²
24.35 m²
5.18 m²
1.92 m²
86.19 m²
115.75 m²
27.71 m²
11.88 m²
9.71 m²
15.66 m²
8.22 m²
66.22 m²
80.12 m²
24.29 m²
13.90 m²
5.22 m²
5.56 m²
12.90 m²
15.82 m²
5.21 m²
R 4.800

მრავალბინიანი ცახოვრებელი კორპუსი
ნუცუბიძის ქუჩაზე
VII სართულის გეგმა ნიშნული +24.600

| | |
|---|---|
| ჰრ. არქიტექტორი | თ.აბაშიძე |
| ჰრ. არქიტექტორი | ო.გაბუნია |
| შეასრულა | ო.გაბუნია |
| შეამოწმა | თ.აბაშიძე |
| 2015წ. | |

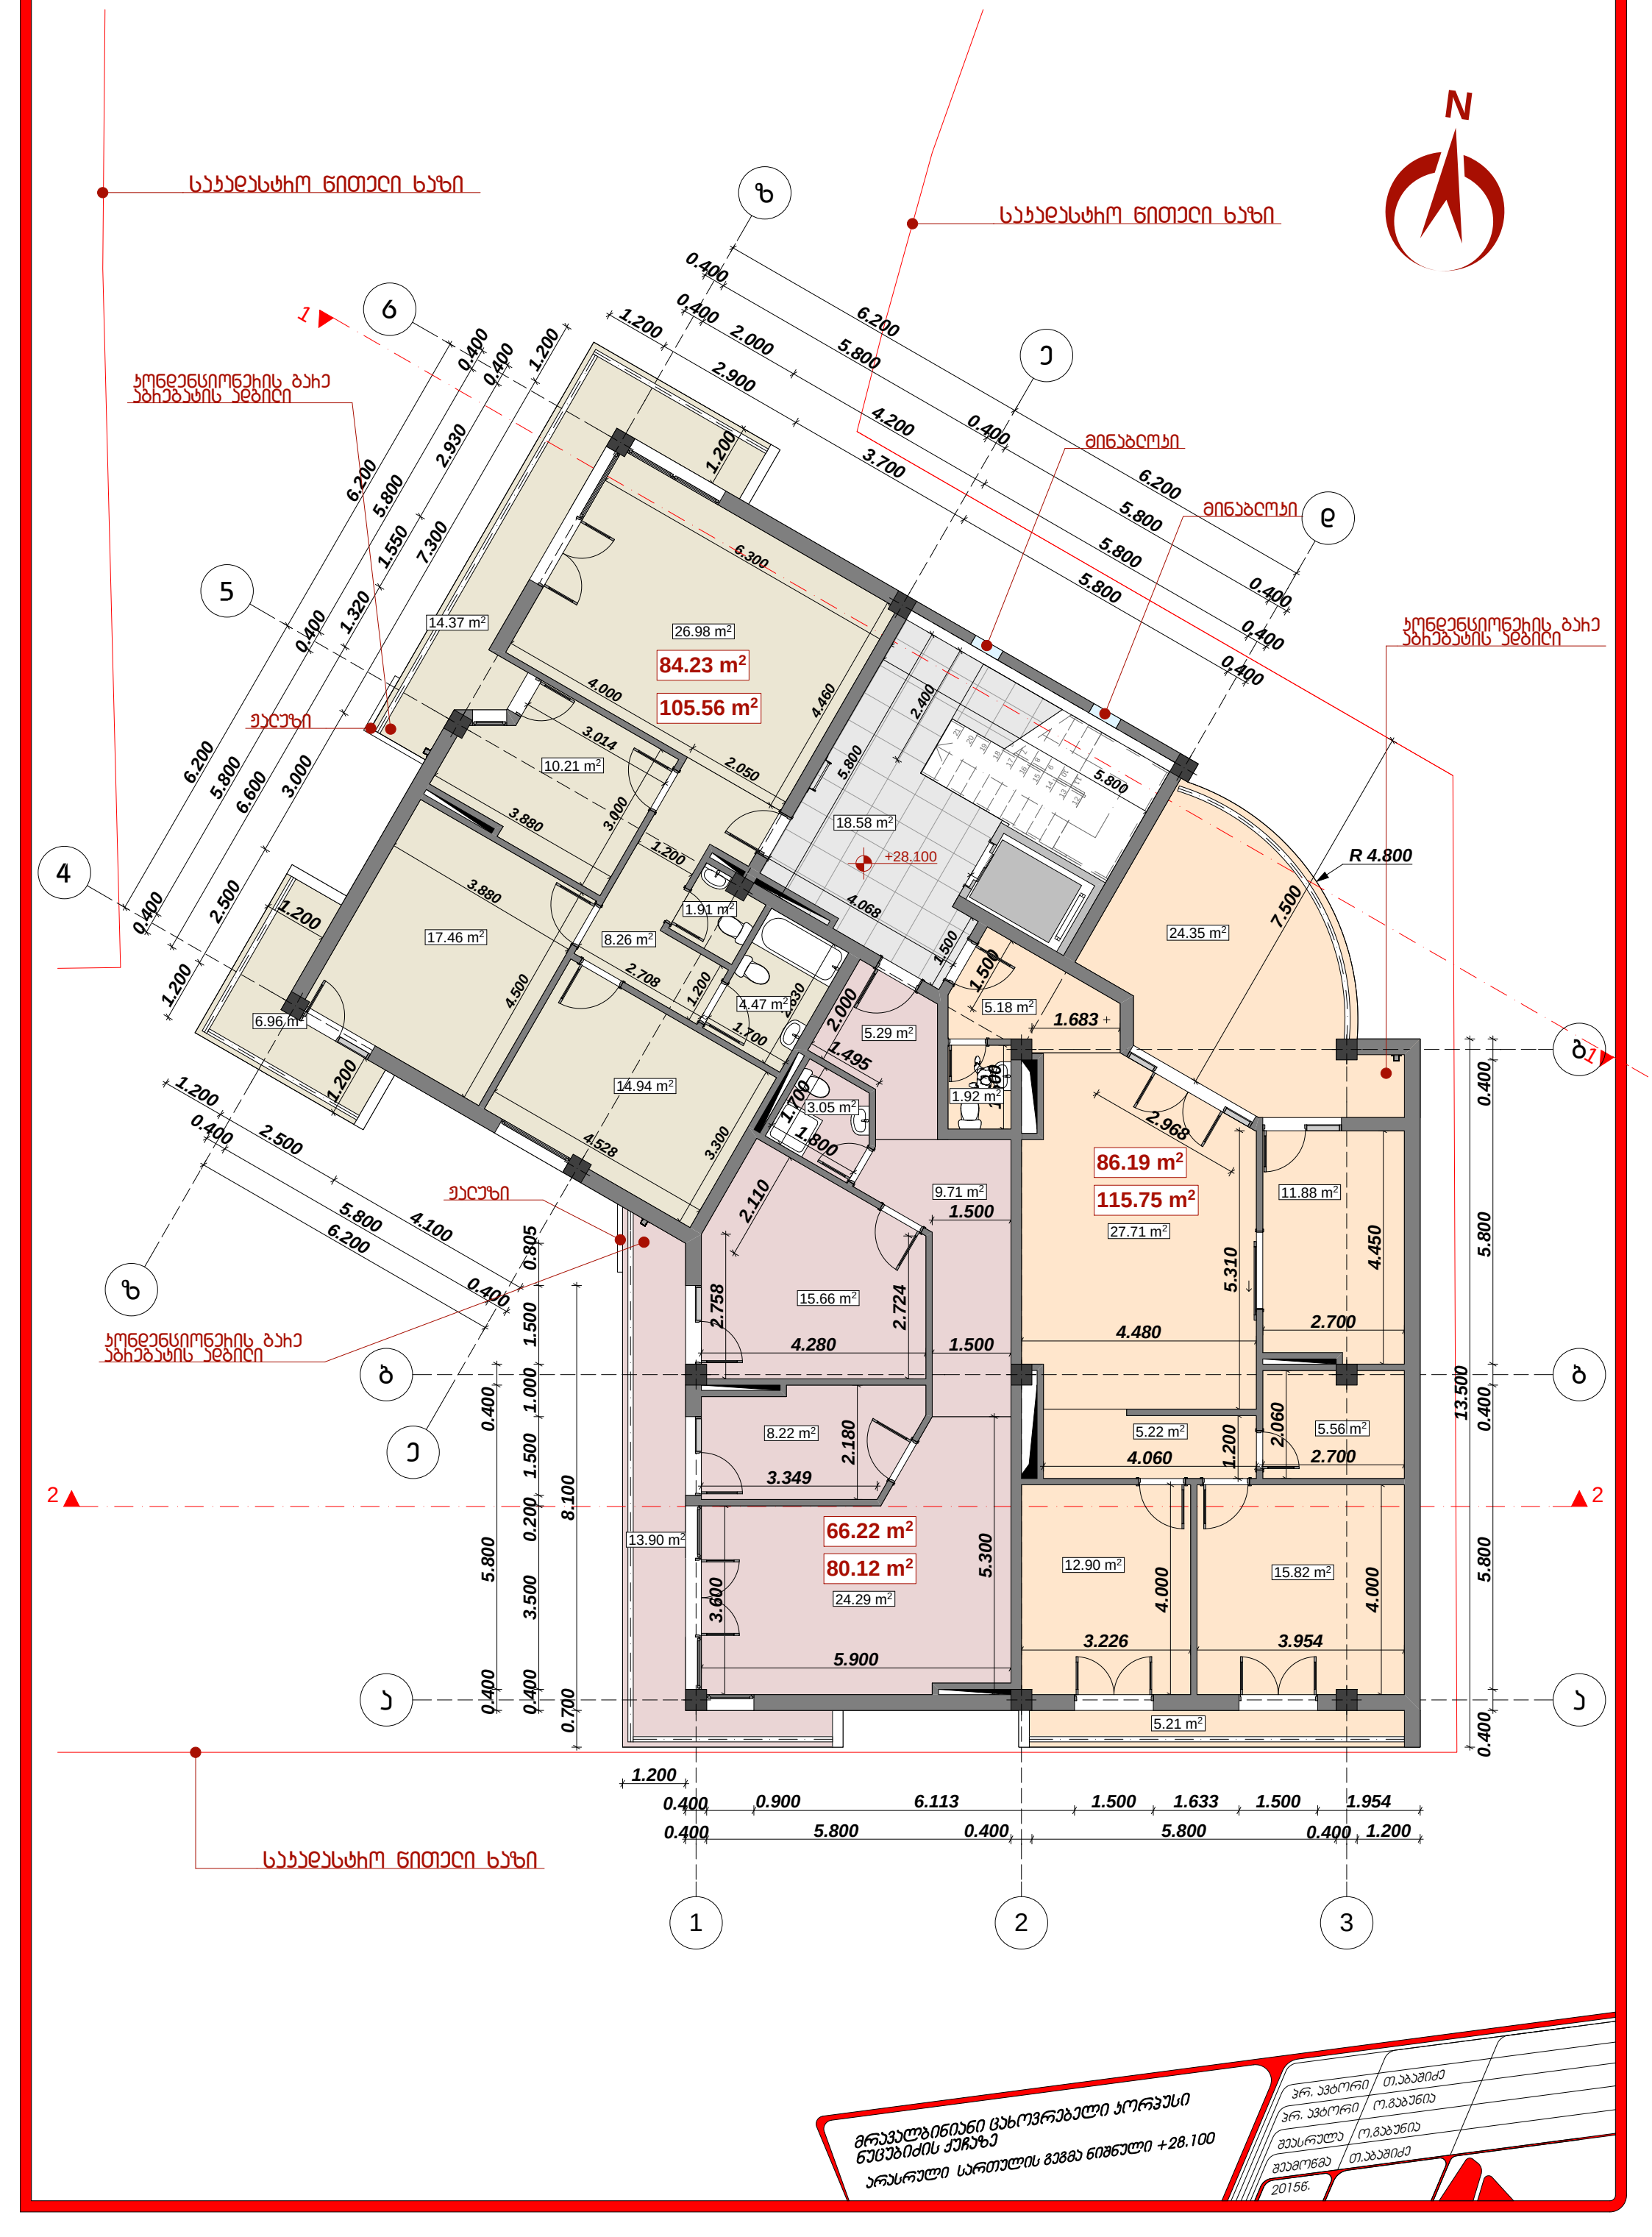
საკადასტრო ნიშნული ხაზი
ზ
ნ
ჟ
ე
დ
ბ
ა
1
2
3
4
ჯონდენსიონერის ბარის აბრეშუმის ადგილი
მინაბეჭდი
14.37 m²
26.98 m²
84.23 m²
105.56 m²
10.21 m²
17.46 m²
8.26 m²
1.91 m²
4.47 m²
6.96 m²
14.94 m²
18.58 m²
+28.100
24.35 m²
5.18 m²
5.29 m²
1.92 m²
3.05 m²
86.19 m²
115.75 m²
27.71 m²
11.88 m²
9.71 m²
15.66 m²
8.22 m²
13.90 m²
66.22 m²
80.12 m²
24.29 m²
12.90 m²
5.22 m²
5.56 m²
15.82 m²
5.21 m²
R 4.800
1.683
მრავალბინიანი ცახოვრებელი კორპუსი
ნუცუბიძის ქუჩაზე
არასრული სართულის გეგმა ნიშნული +28.100
პრ. ავტორი თ.აბაშიძე
პრ. ავტორი ო.გაბუნია
შეასრულა ო.გაბუნია
შეამოწმა თ.აბაშიძე
2015წ.

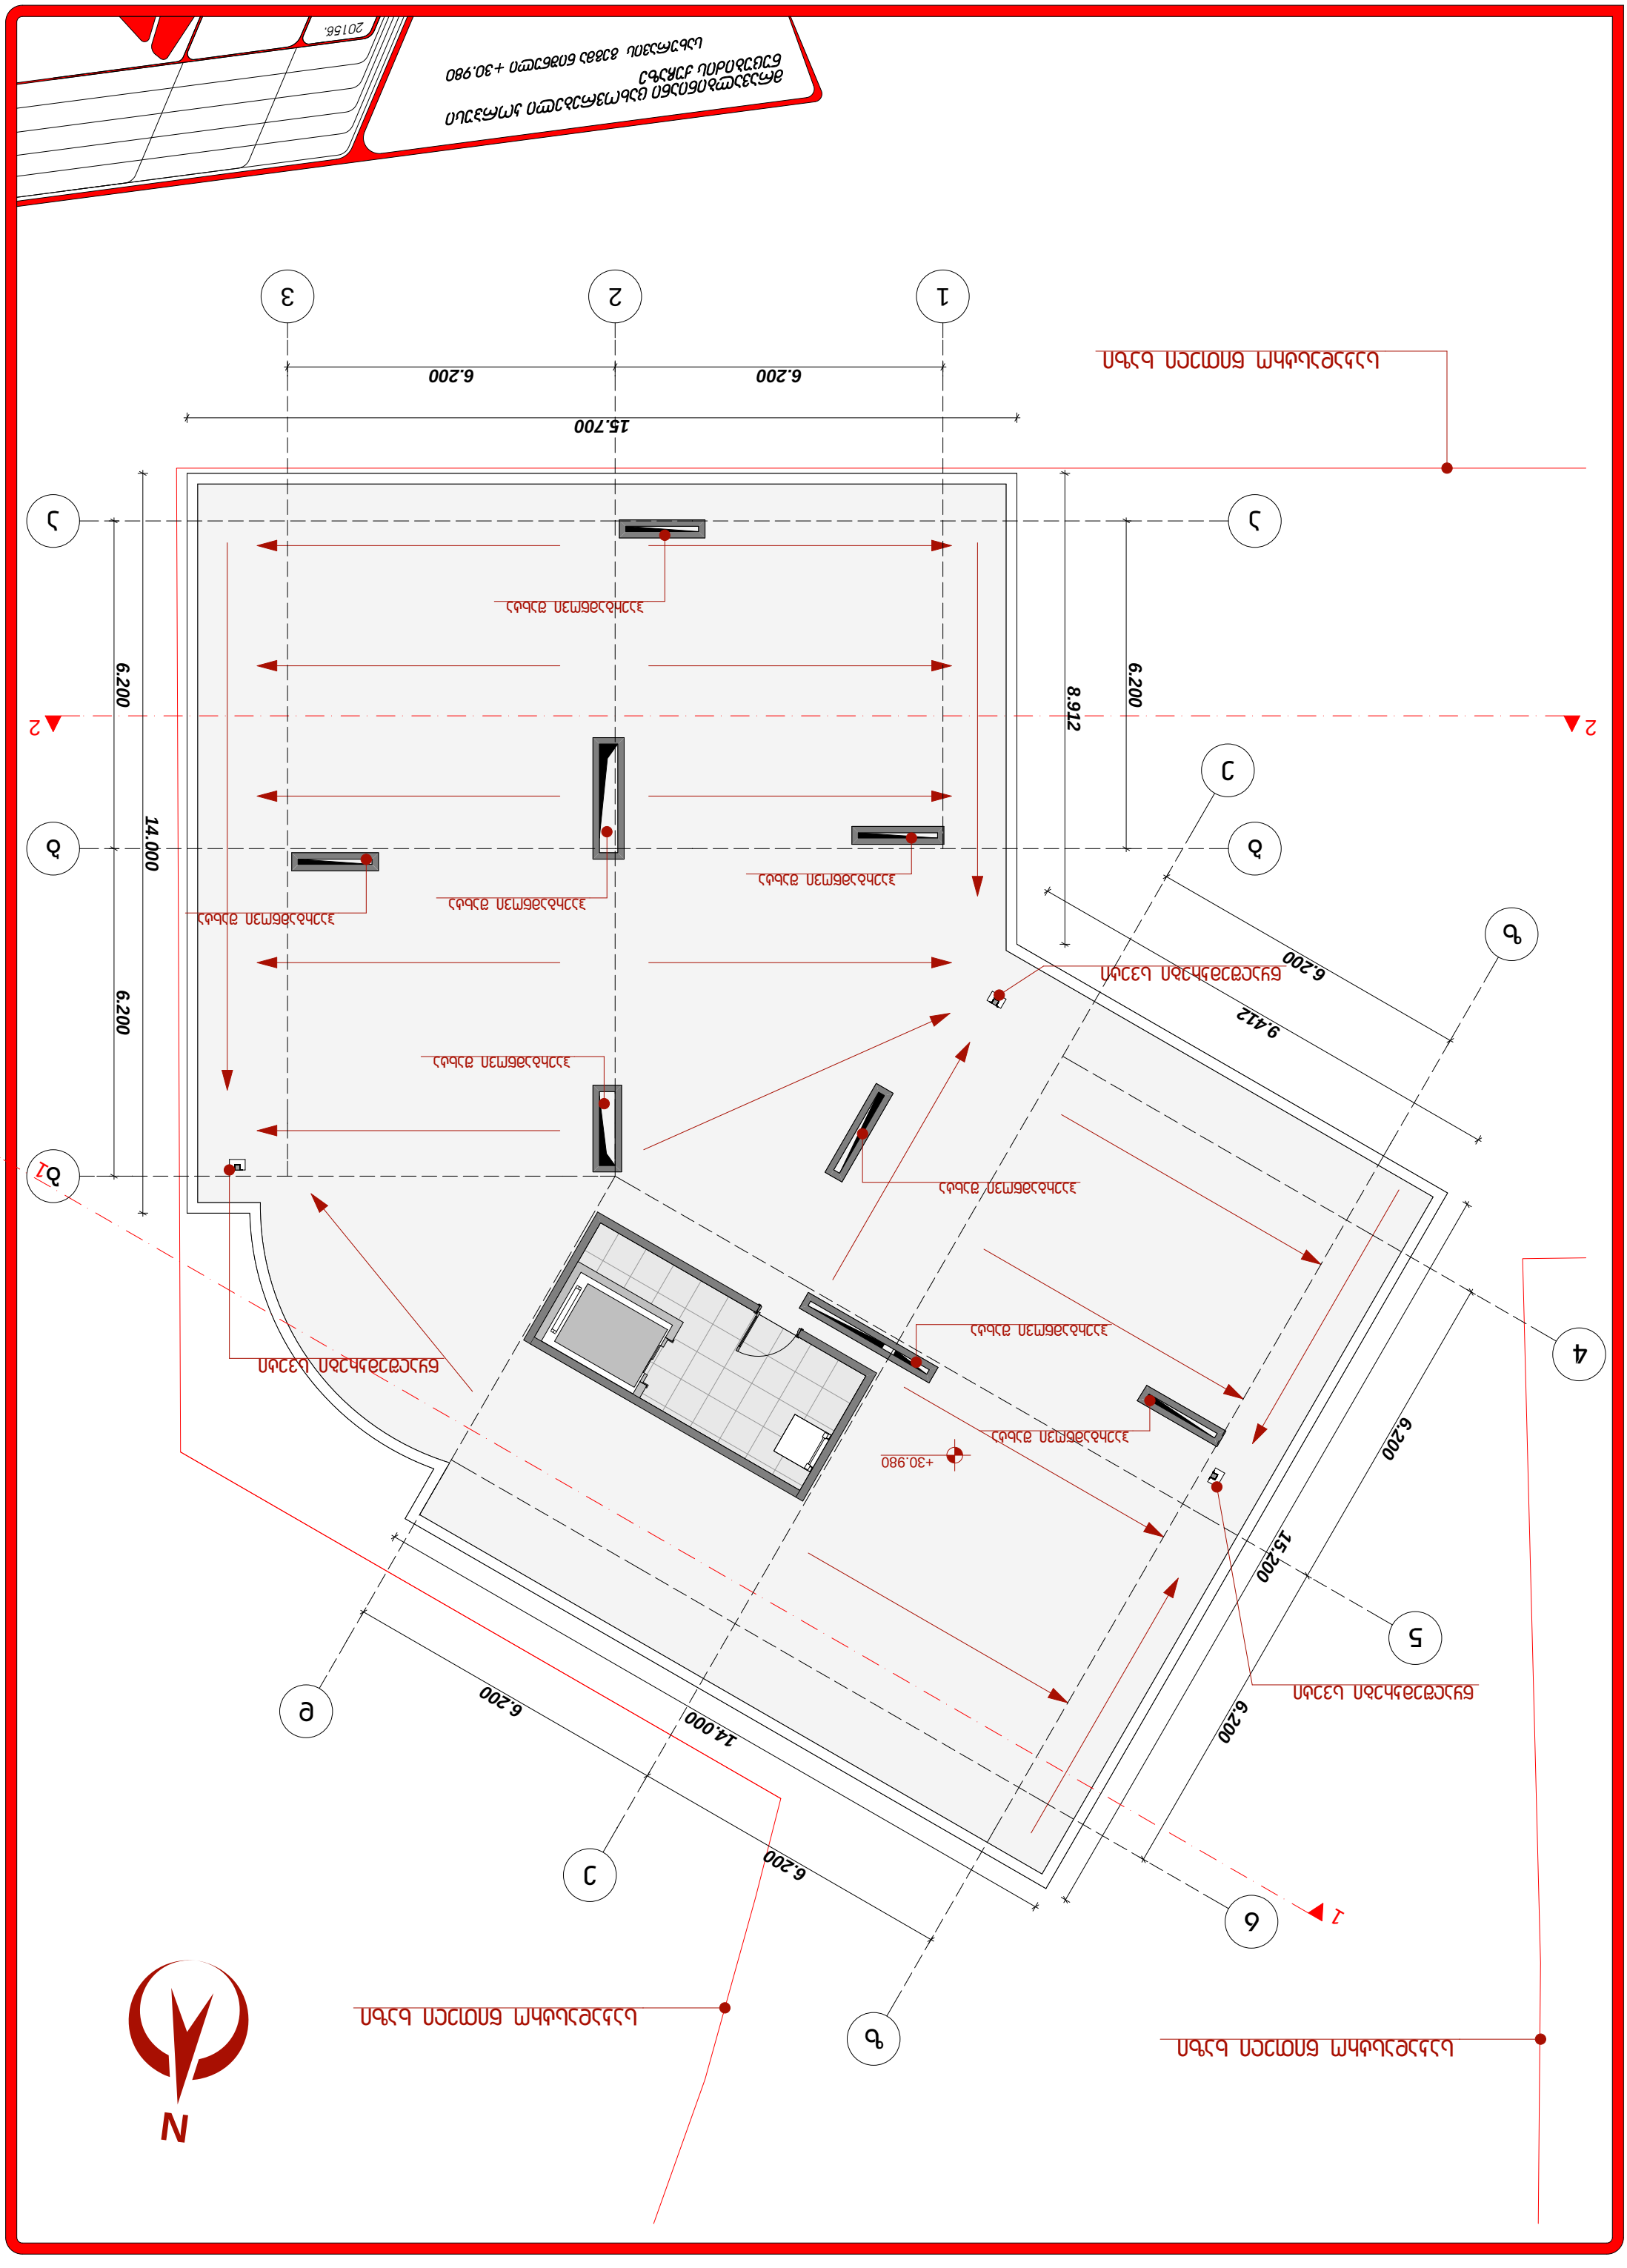
1
2
3
4
5
6
15.700
6.200
6.200
14.000
6.200
8.912
6.200
9.412
6.200
6.200
14.000
6.200
15.200
6.200
+30.980
N

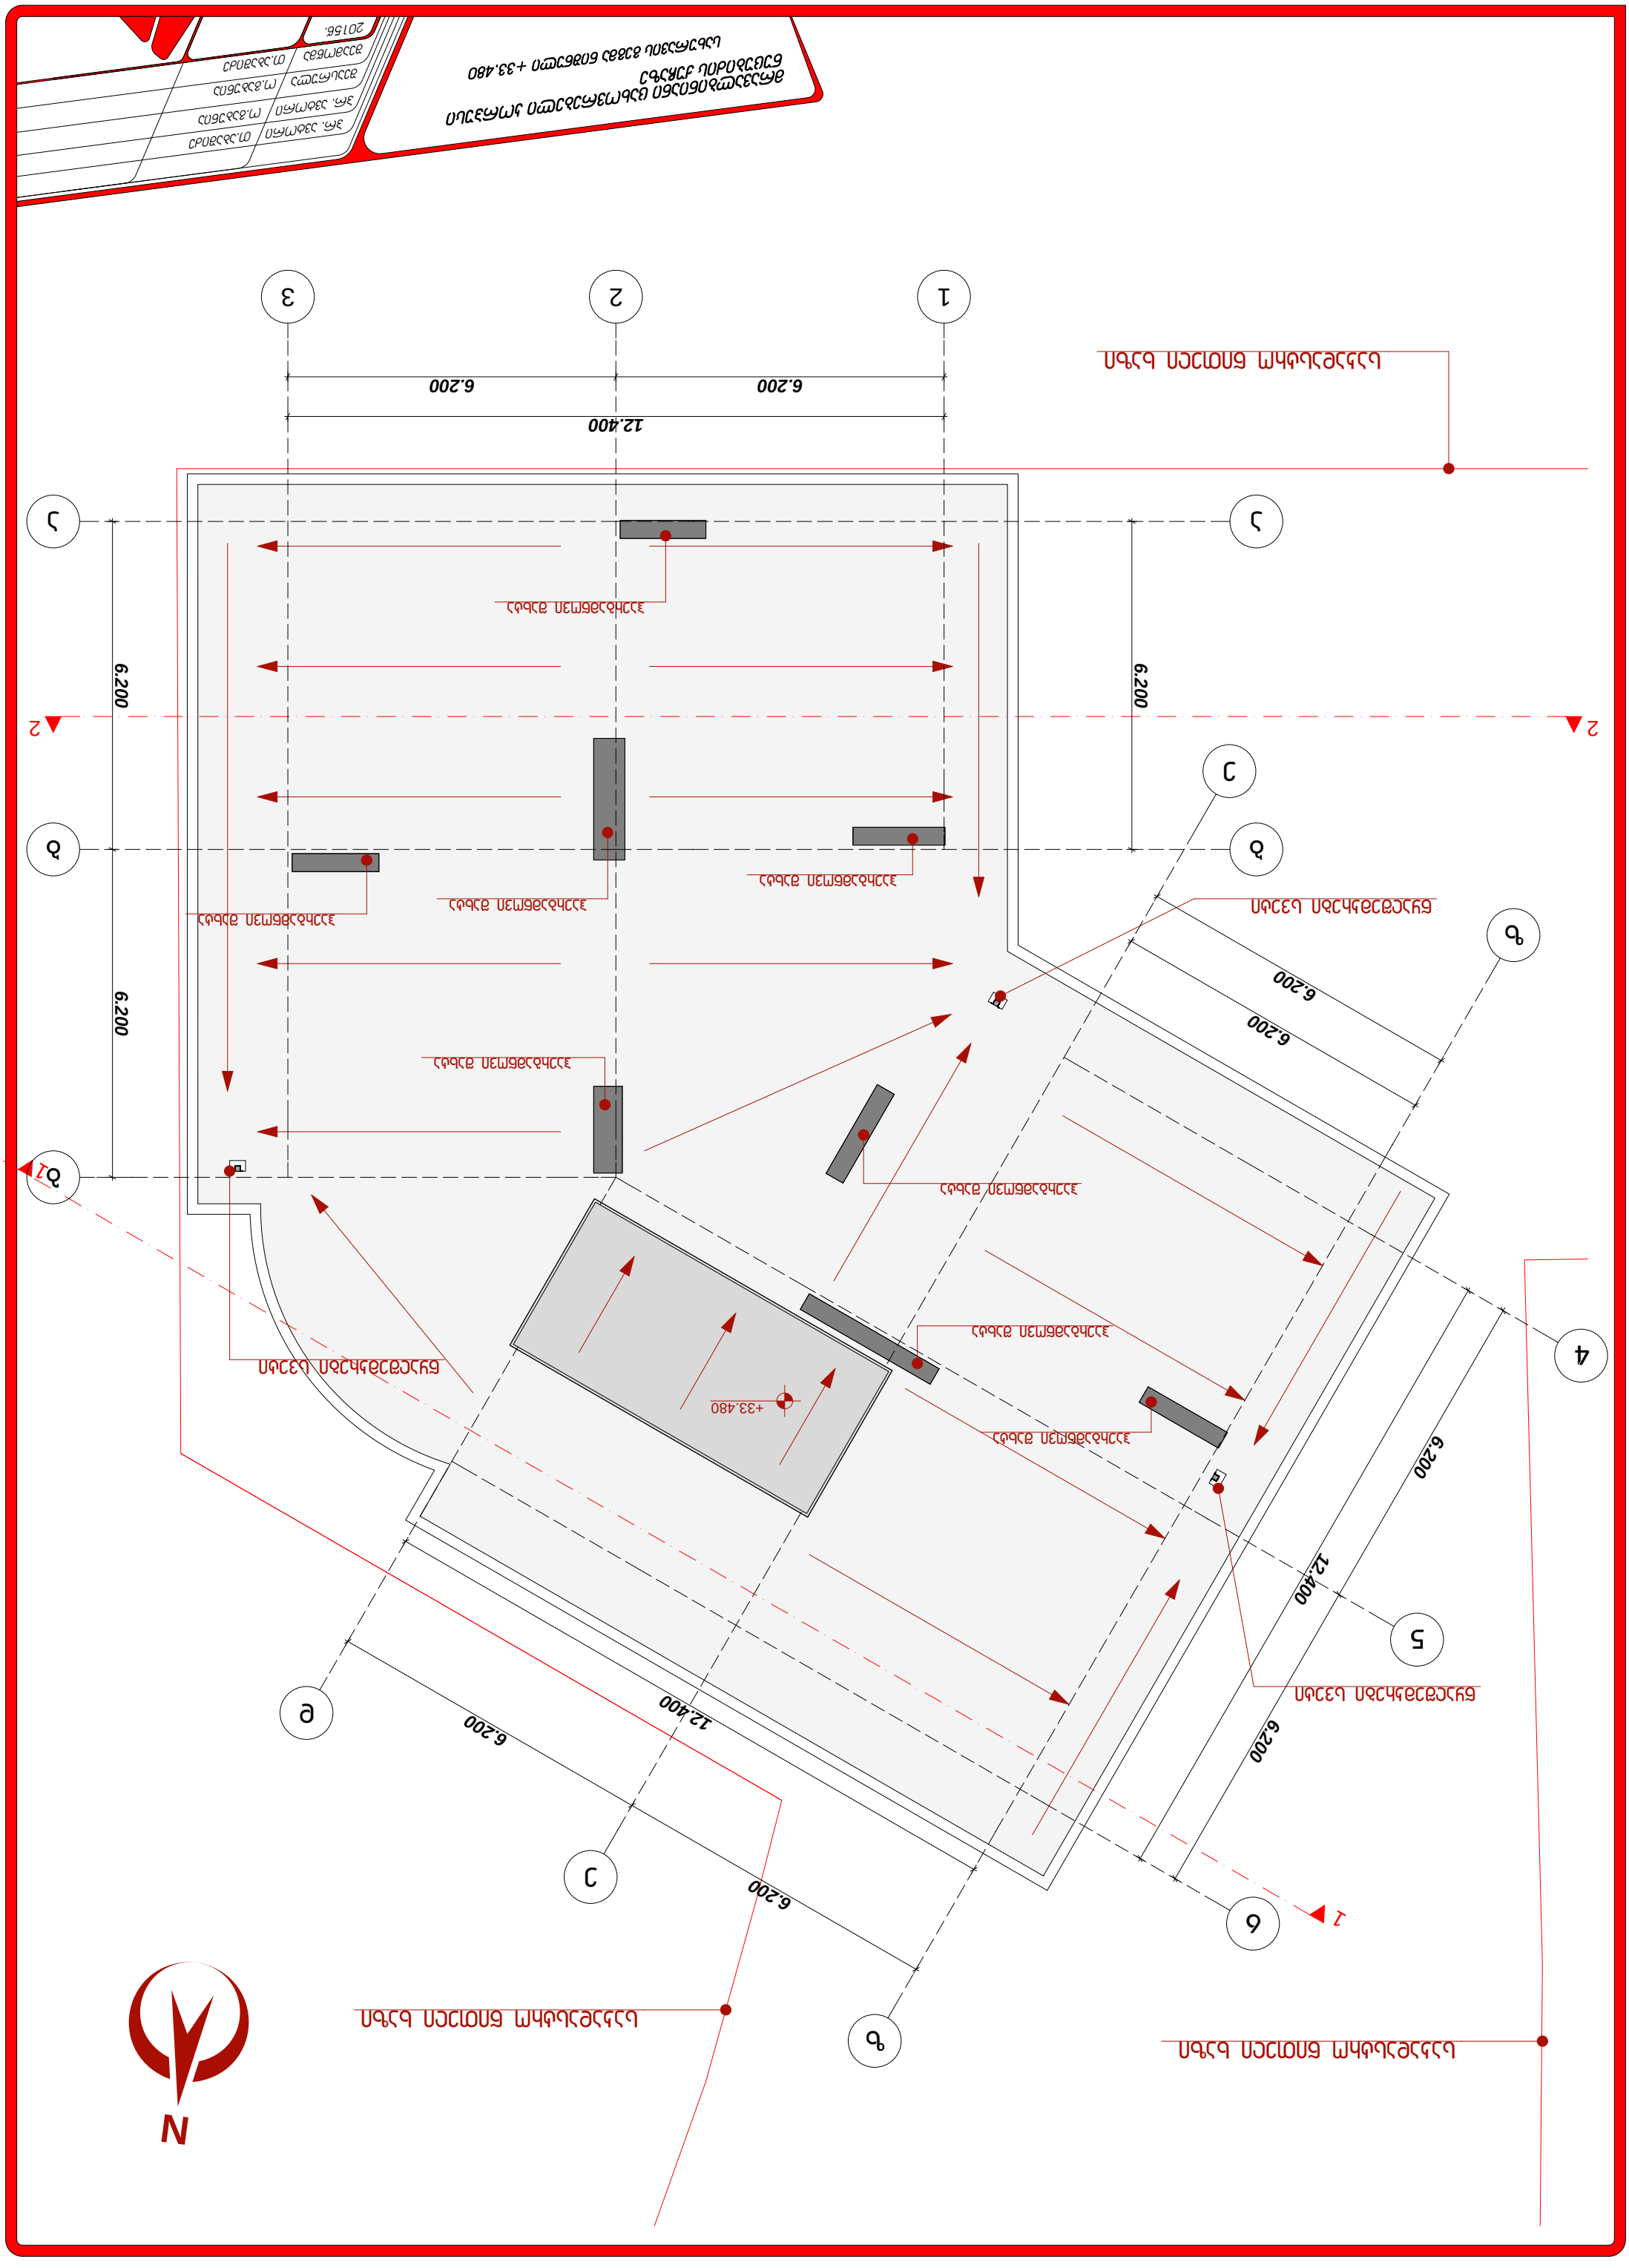
1
2
3
4
5
6
12.400
6.200
+33.480
N