31.82 % 15.91 % 15.91 %

6.200 6.200

0.400 5.800 0.400 5.800 0.400

9.400 3.000 0.400

6.200

0.400 5.800 0.400

8.905

6.200

0.400

5.800
0.400

8.905

6.200

6.200

0.400

5.800

0.400

5.800

0.400

6.200

6.200

0.400

5.800
0.400

5.800
0.400
12.800

16.295

6.200 6.200

0.400 5.800 0.400 5.800 0.400

16.295

0.800

12.200

8.828

8.778

12.200

0.400

5.900

6.100

3.700
2.300

1.600

3.522

6.350 9.522

5.900 0.400 5.900

3.000

2.5281.695
4.105

-5.600

260.88 m2

14.73 m2

პრ. ავტორი თ.აბაშიძე
შეამოწმა თ.აბაშიძე

შეასრულა ო.გაბუნია

პრ. ავტორი ო.გაბუნია

1

2 2

1
2
3
4
5
6
7
8
9

10

11

12

13

14

15

16

17

18

საკადასტრო წითელი ხაზი

საკადასტრო წითელი ხაზი

საკადასტრო წითელი ხაზი

2015w.

მრავალბინიანი ცახოვრებელი კორპუსი

ნუცუბიძის ქუჩაზე

- I I სართულის გეგმა ნიშნული

-5.600

N

1

1 2 3

g

b b

a a

z

z

6

5

4

e

e

d

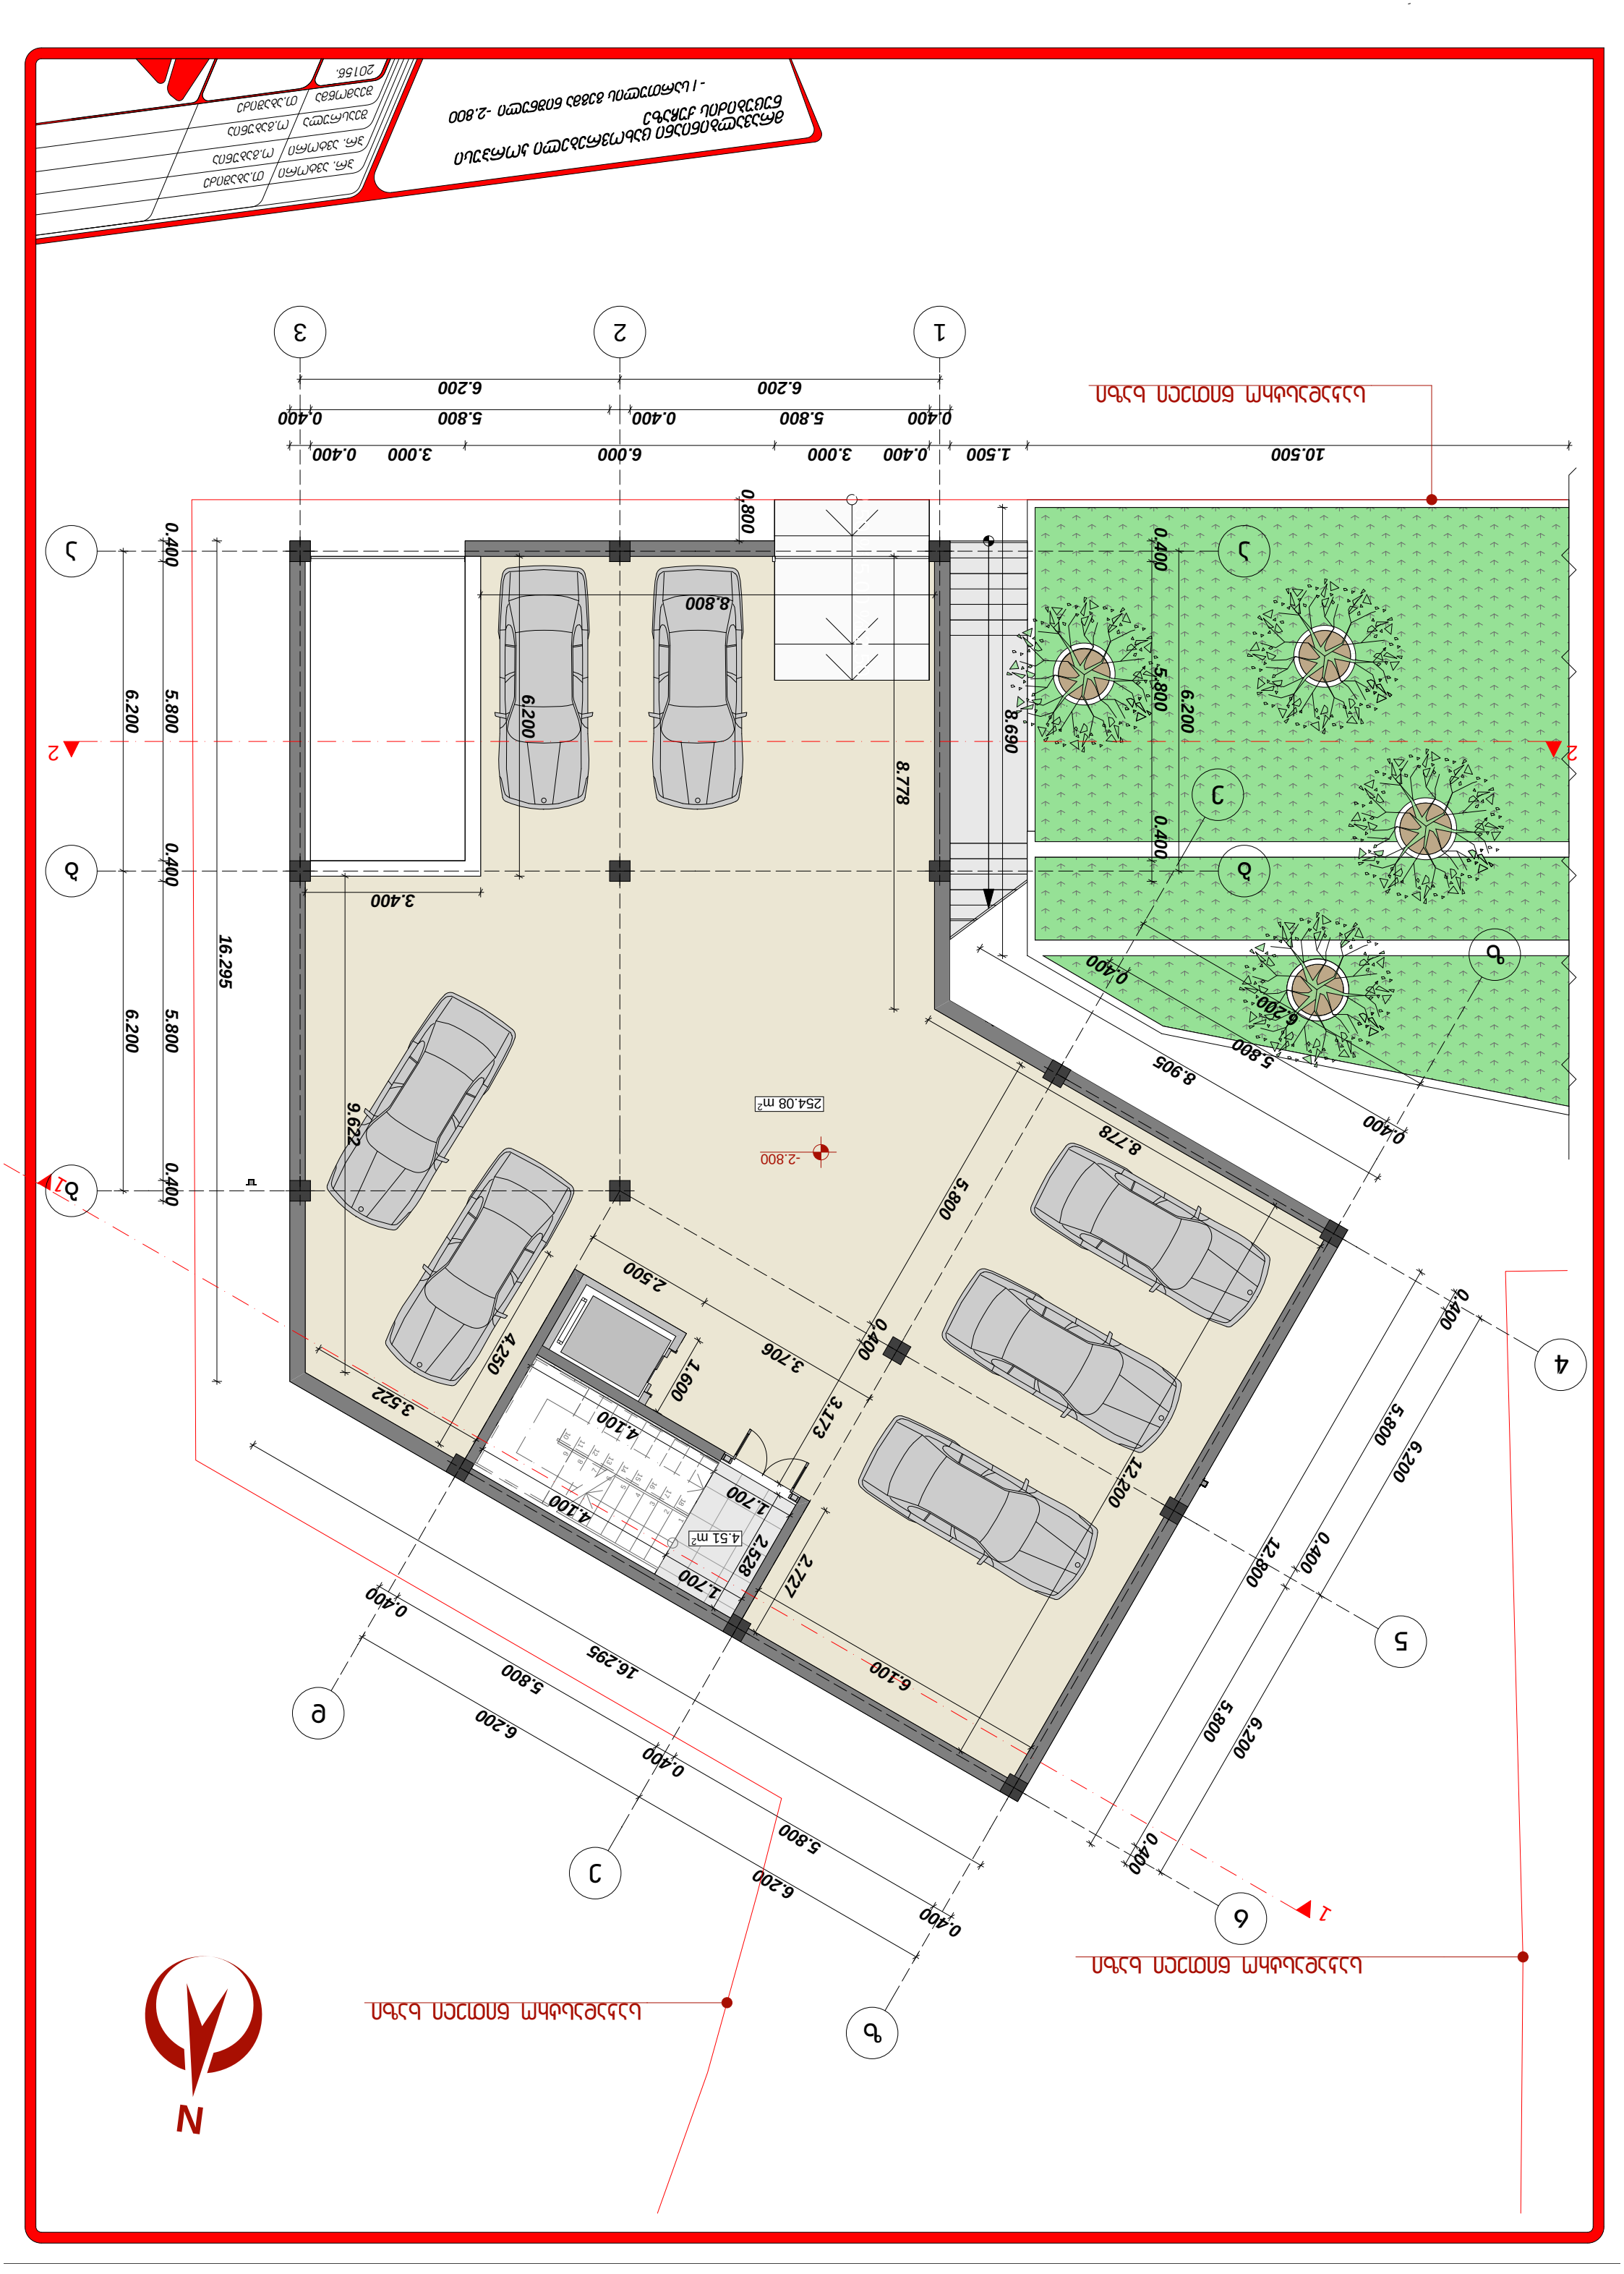
N
-2.800
254.08 m²
4.51 m²
10.500
1.500
0.400
6.000
3.000
5.800
6.200
8.800
8.778
8.690
8.905
12.200
12.800
16.295
9.622
4.250
3.522
3.706
2.500
1.600
3.173
4.100
1.700
2.528
2.727
6.100
3.400
0.800
1
2
3
4
5
6
А
Б
В
Г
Д
Е

1
2
3
4
5
6
7
8
9

10
11
12

13

14

15

16

17

18

19

20

21

6.200 6.200

0.400 5.800 0.400 5.800 0.400

0.400 0.900 6.113 1.500 1.633 1.500 0.754

12.800 1.824

6.200 6.200

0.400 5.800 0.400 5.800 0.400

1.200

1.200 12.800 5.022

1.824

6.200

6.200

0.400

5.800

0.400

5.800

0.400

0.400

5.800

0.400

3.210

2.590

0.400

6.200

6.200

0.400

5.800

0.400

5.800

0.400

6.600

2.200 0.669 2.200 0.300

0.310 2.590 0.200

12.800

12.800

12.200

8.478

6.200 6.000

10.750

1.646

2.824

1.708

3.849

4.465
1.579

5.266

5.900

3.522

0.400

2.590

3.237

8.778

6.380

5.820

6.300

6.220
5.150

2.720

6.200

1.500

1.674

2.084

5.800

1.500

2.300

3.500

1.850

4.100

1.700

1.410

4.390

5.800

1.200

1.200

4.390

1.410

0.400 5.800 0.400

1.200 8.905

1.500

6.200

6.200

0.400

8.905

±0.000

2 2

18.99 m2

117.95 m2

122.33 m2

საკადასტრო წითელი ხაზი

საკადასტრო წითელი ხაზი

საკადასტრო წითელი ხაზი

2015w.

მრავალბინიანი ცახოვრებელი კორპუსი

ნუცუბიძის ქუჩაზე
0 სართულის გეგმა ნიშნული

+0.000

N

პრ. ავტორი თ.აბაშიძე

შეამოწმა თ.აბაშიძე

შეასრულა ო.გაბუნია

პრ. ავტორი ო.გაბუნია

1

1

1 2 3

g

b b

a a

z

z

6

5

4

e

e

d

1
2
3
4
5
6
7
8
9

10
11

12

13

14

15

16

17

18

19

20

21

2 2

6.200 6.200

0.400 5.800 0.400 5.800 0.400

0.400

1.200

6.200 6.200
0.400 5.800 0.400 5.800 0.400

6.200

0.400 5.800 0.400

0.400 6.200

0.700 8.356

6.200

0.400

5.800

0.400

0.400

5.800

1.200

6.200

6.200

6.200

0.400

5.800

0.400

5.800

0.400

6.600

5.800

0.400

1.200

5.500

1.178

6.122

6.200

6.200

0.400

5.800

0.400

5.800

0.400

0.400

6.200

5.800

0.400

0.400

5.800

1.200

10.298

5.800 0.400 5.800 0.400

0.400

5.800

0.400

5.800

2.40

1.

0

700

1.410

4.390

+3.600 R 4.800

253.34 m2

24.37 m2

20.62 m2

6.96 m2

13.90 m2

5.21 m2

16.48 m2

საკადასტრო წითელი ხაზი

საკადასტრო წითელი ხაზი

საკადასტრო წითელი ხაზი

ჟალუზი

ჟალუზი

კონდენციონერის გარე
აგრეგატის ადგილი

კონდენციონერის გარე
აგრეგატის ადგილი

კონდენციონერის გარე
აგრეგატის ადგილი

minabloki

minabloki

2015w.

პრ. ავტორი თ.აბაშიძე

შეამოწმა თ.აბაშიძე

შეასრულა ო.გაბუნია

მრავალბინიანი ცახოვრებელი კორპუსი

ნუცუბიძის ქუჩაზე

არასრული სართულის გეგმა

ნიშნული +3.600

N

324.40 m2

პრ. ავტორი ო.გაბუნია

1

1

5.800 0.400 5.800 0.400

1 2 3

g

b b

a a

z

z

6

5

4

e

e

d

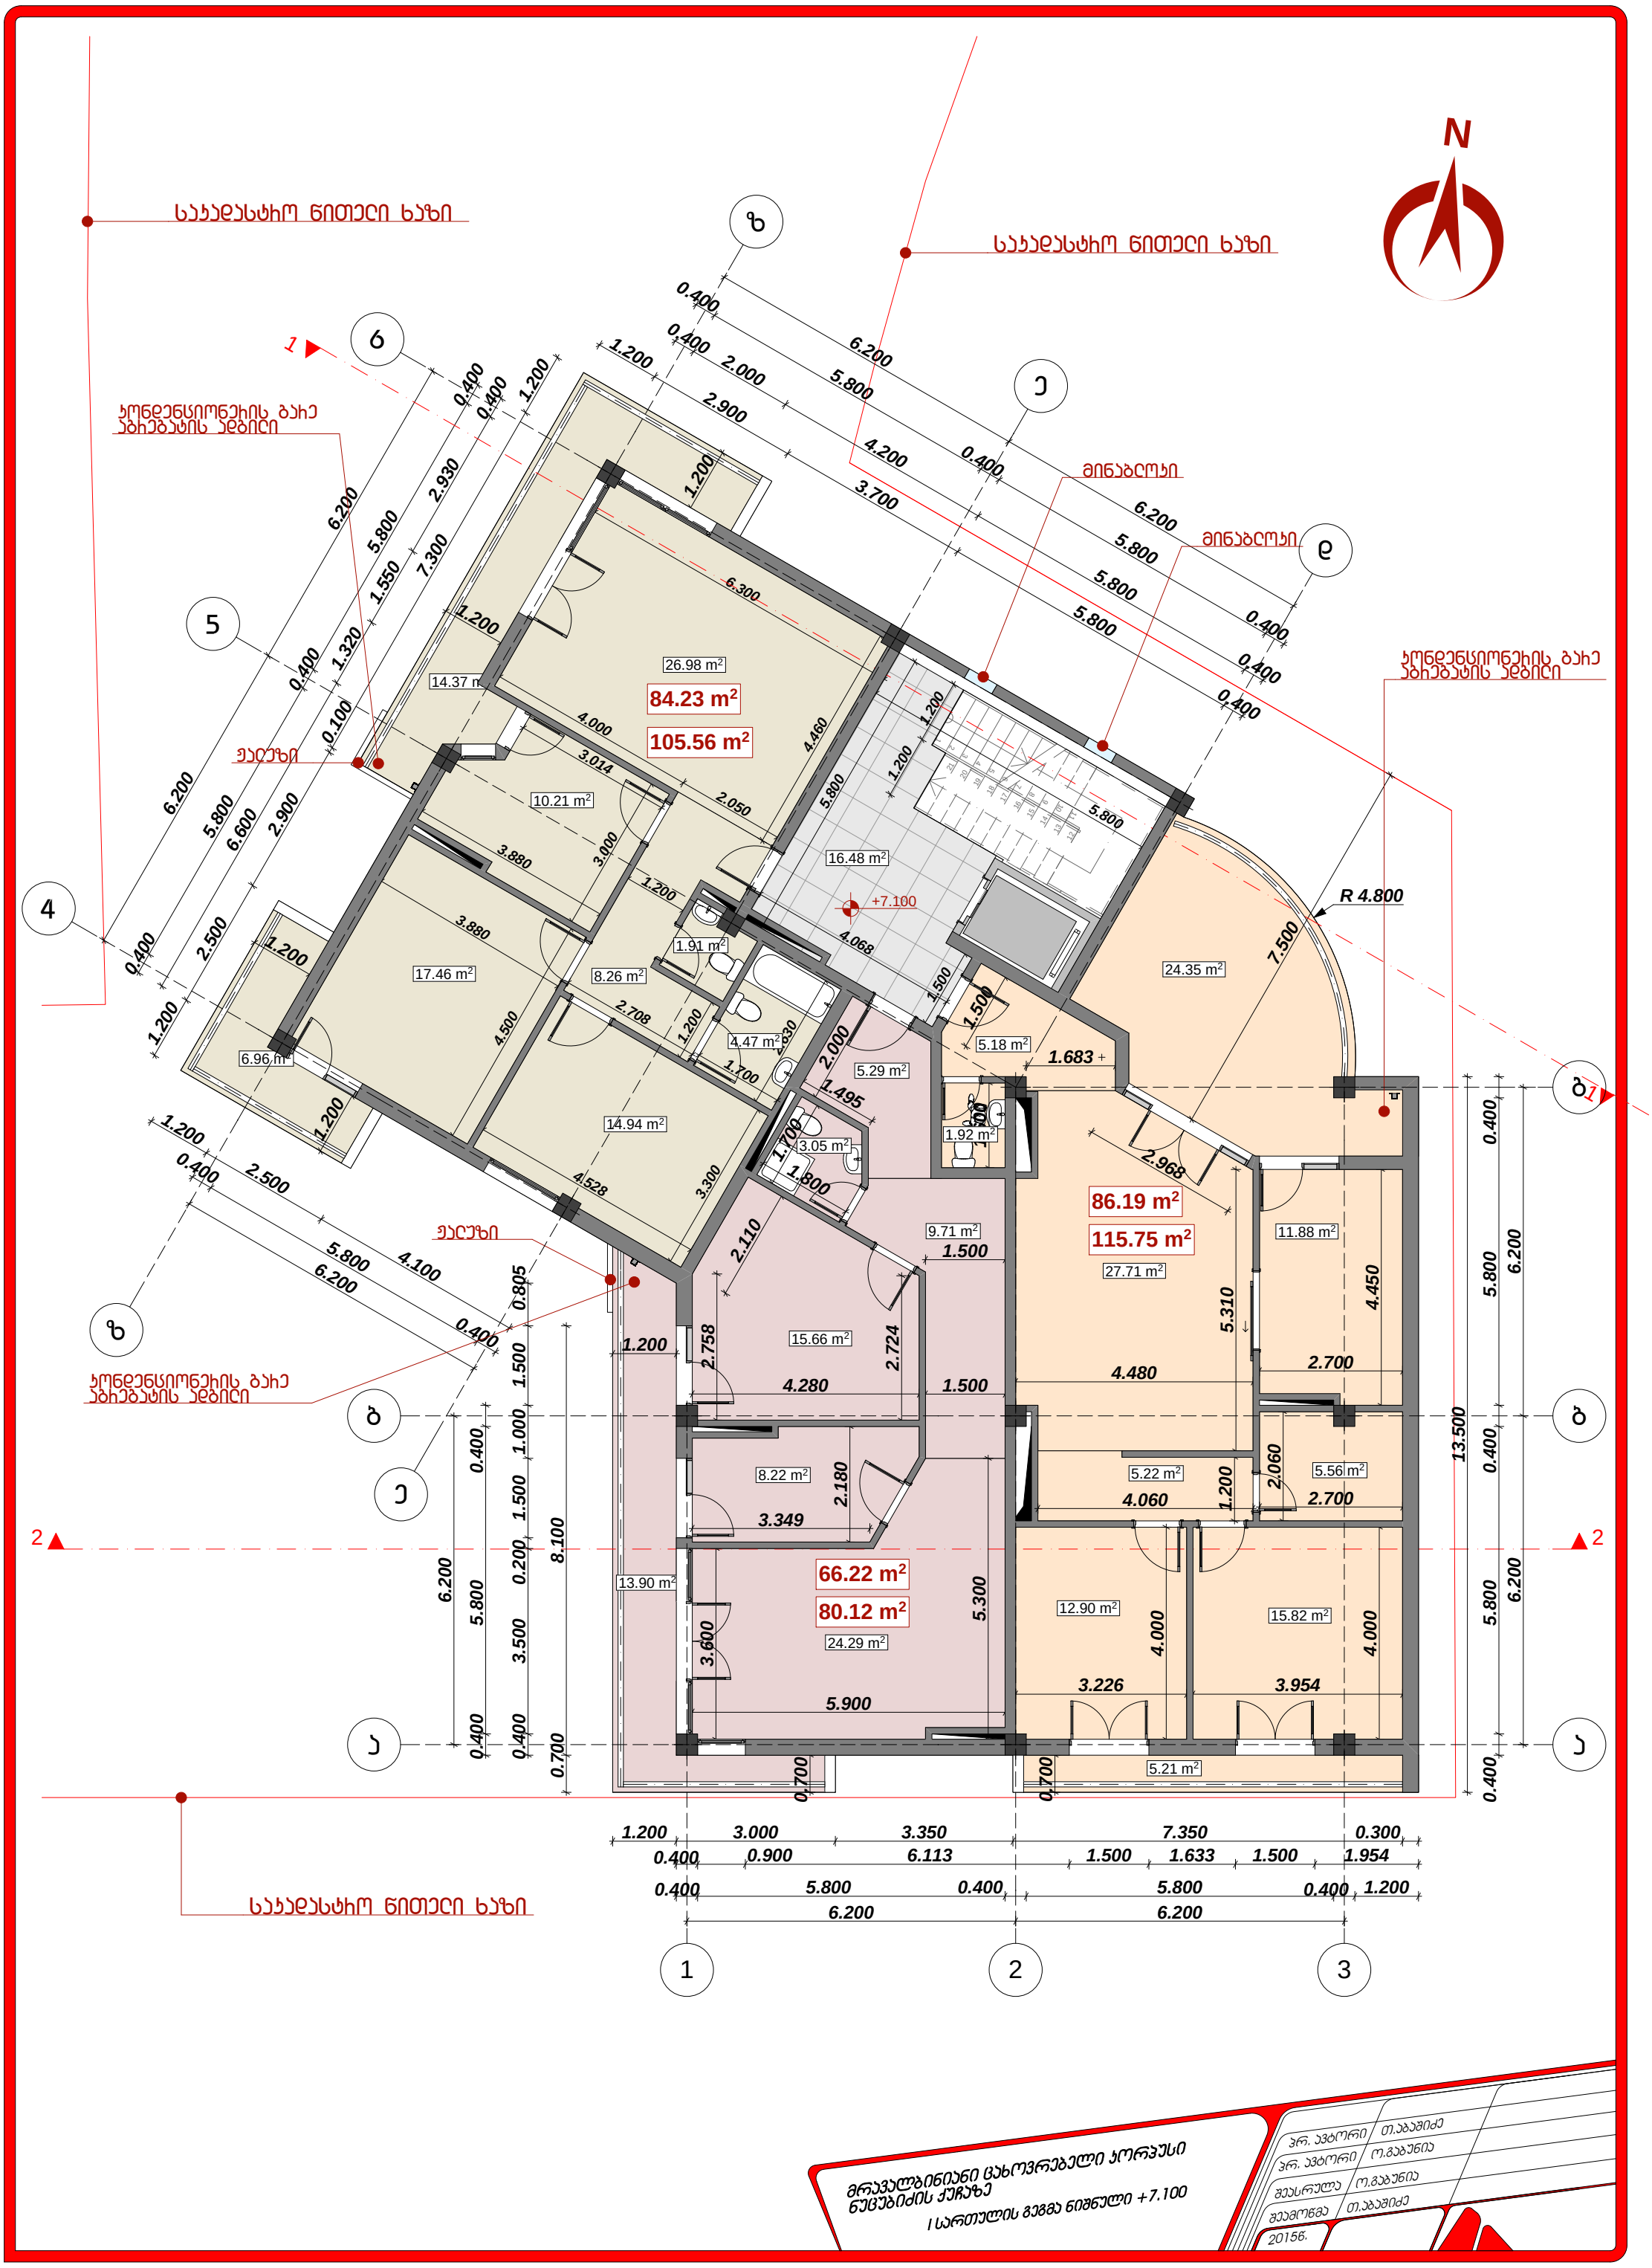

11.88 m2

1
2
3
4
5
6
7
8
9

10
11
12

13

14

15

16

17

18

19

20

21

2 2

6.200 6.200

0.400 5.800 0.400 5.800 0.400 1.200

0.400 0.900 6.113 1.500 1.633 1.500 1.954

1.200 3.000 3.350 7.350 0.300

6.200 6.200
0.400 5.800 0.400 5.800 0.400

13.500

6.200

0.400 5.800 0.400

0.400 3.500 0.200 1.500 1.000 1.500 0.805

0.700 8.100

6.200

6.200

0.400

5.800

0.400

5.800

0.400

0.400

5.800

4.200

2.000

0.400

0.400

5.800

3.700

2.900

1.200

6.200

6.200

0.400

5.800

0.400

5.800

0.400

0.400

2.930

1.550

1.320

6.600

1.200

7.300

0.100

2.900

2.500

1.200

6.200

0.400

5.800

0.400

1.200

2.500

4.100

3.880

4.500

3.880

3.000

4.460

6.300

4.528

3.300

2.630
1.700

1.200

2.708

1.200

4.000

2.050

4.280

2.724

2.180

3.349

3.600
5.900

1.500

2.110

2.758

5.300

1.500

1.700
1.800

2.000
1.495

3.226

4.000
3.954

4.000

4.060

1.200

2.700

2.060

2.700

4.450

4.480

5.310

1.683

1.600

1.500

2.968

1.200

1.200

1.200

0.700

0.700

7.500

5.800

4.068

1.500

5.800

1.200

1.200

1.200

1.200

3.014

+7.100 R 4.800

5.56 m2

12.90 m 15.82 m2 2

5.18 m2

5.22 m2

27.71 m2

1.92 m2

24.29 m2

9.71 m2

5.29 m2

15.66 m2

8.22 m2

3.05 m2

14.94 m2

17.46 m2

10.21 m2

26.98 m2

8.26 m2

1.91 m2

4.47 m2

16.48 m2

24.35 m2

5.21 m2

13.90 m2

6.96 m2

14.37 m2

საკადასტრო წითელი ხაზი
საკადასტრო წითელი ხაზი

საკადასტრო წითელი ხაზი

ჟალუზი

ჟალუზი

კონდენციონერის გარე
აგრეგატის ადგილი

კონდენციონერის გარე
აგრეგატის ადგილი

კონდენციონერის გარე
აგრეგატის ადგილი

minabloki

minabloki

86.19 m2

66.22 m2

84.23 m2

2015w.

მრავალბინიანი ცახოვრებელი კორპუსი

ნუცუბიძის ქუჩაზე
I სართულის გეგმა ნიშნული +7.100

N

105.56 m2

80.12 m2

115.75 m2

პრ. ავტორი თ.აბაშიძე

შეამოწმა თ.აბაშიძე

შეასრულა ო.გაბუნია

პრ. ავტორი ო.გაბუნია

1

1

1 2 3

g

b b

a a

z

z

6

5

4

e

e

d

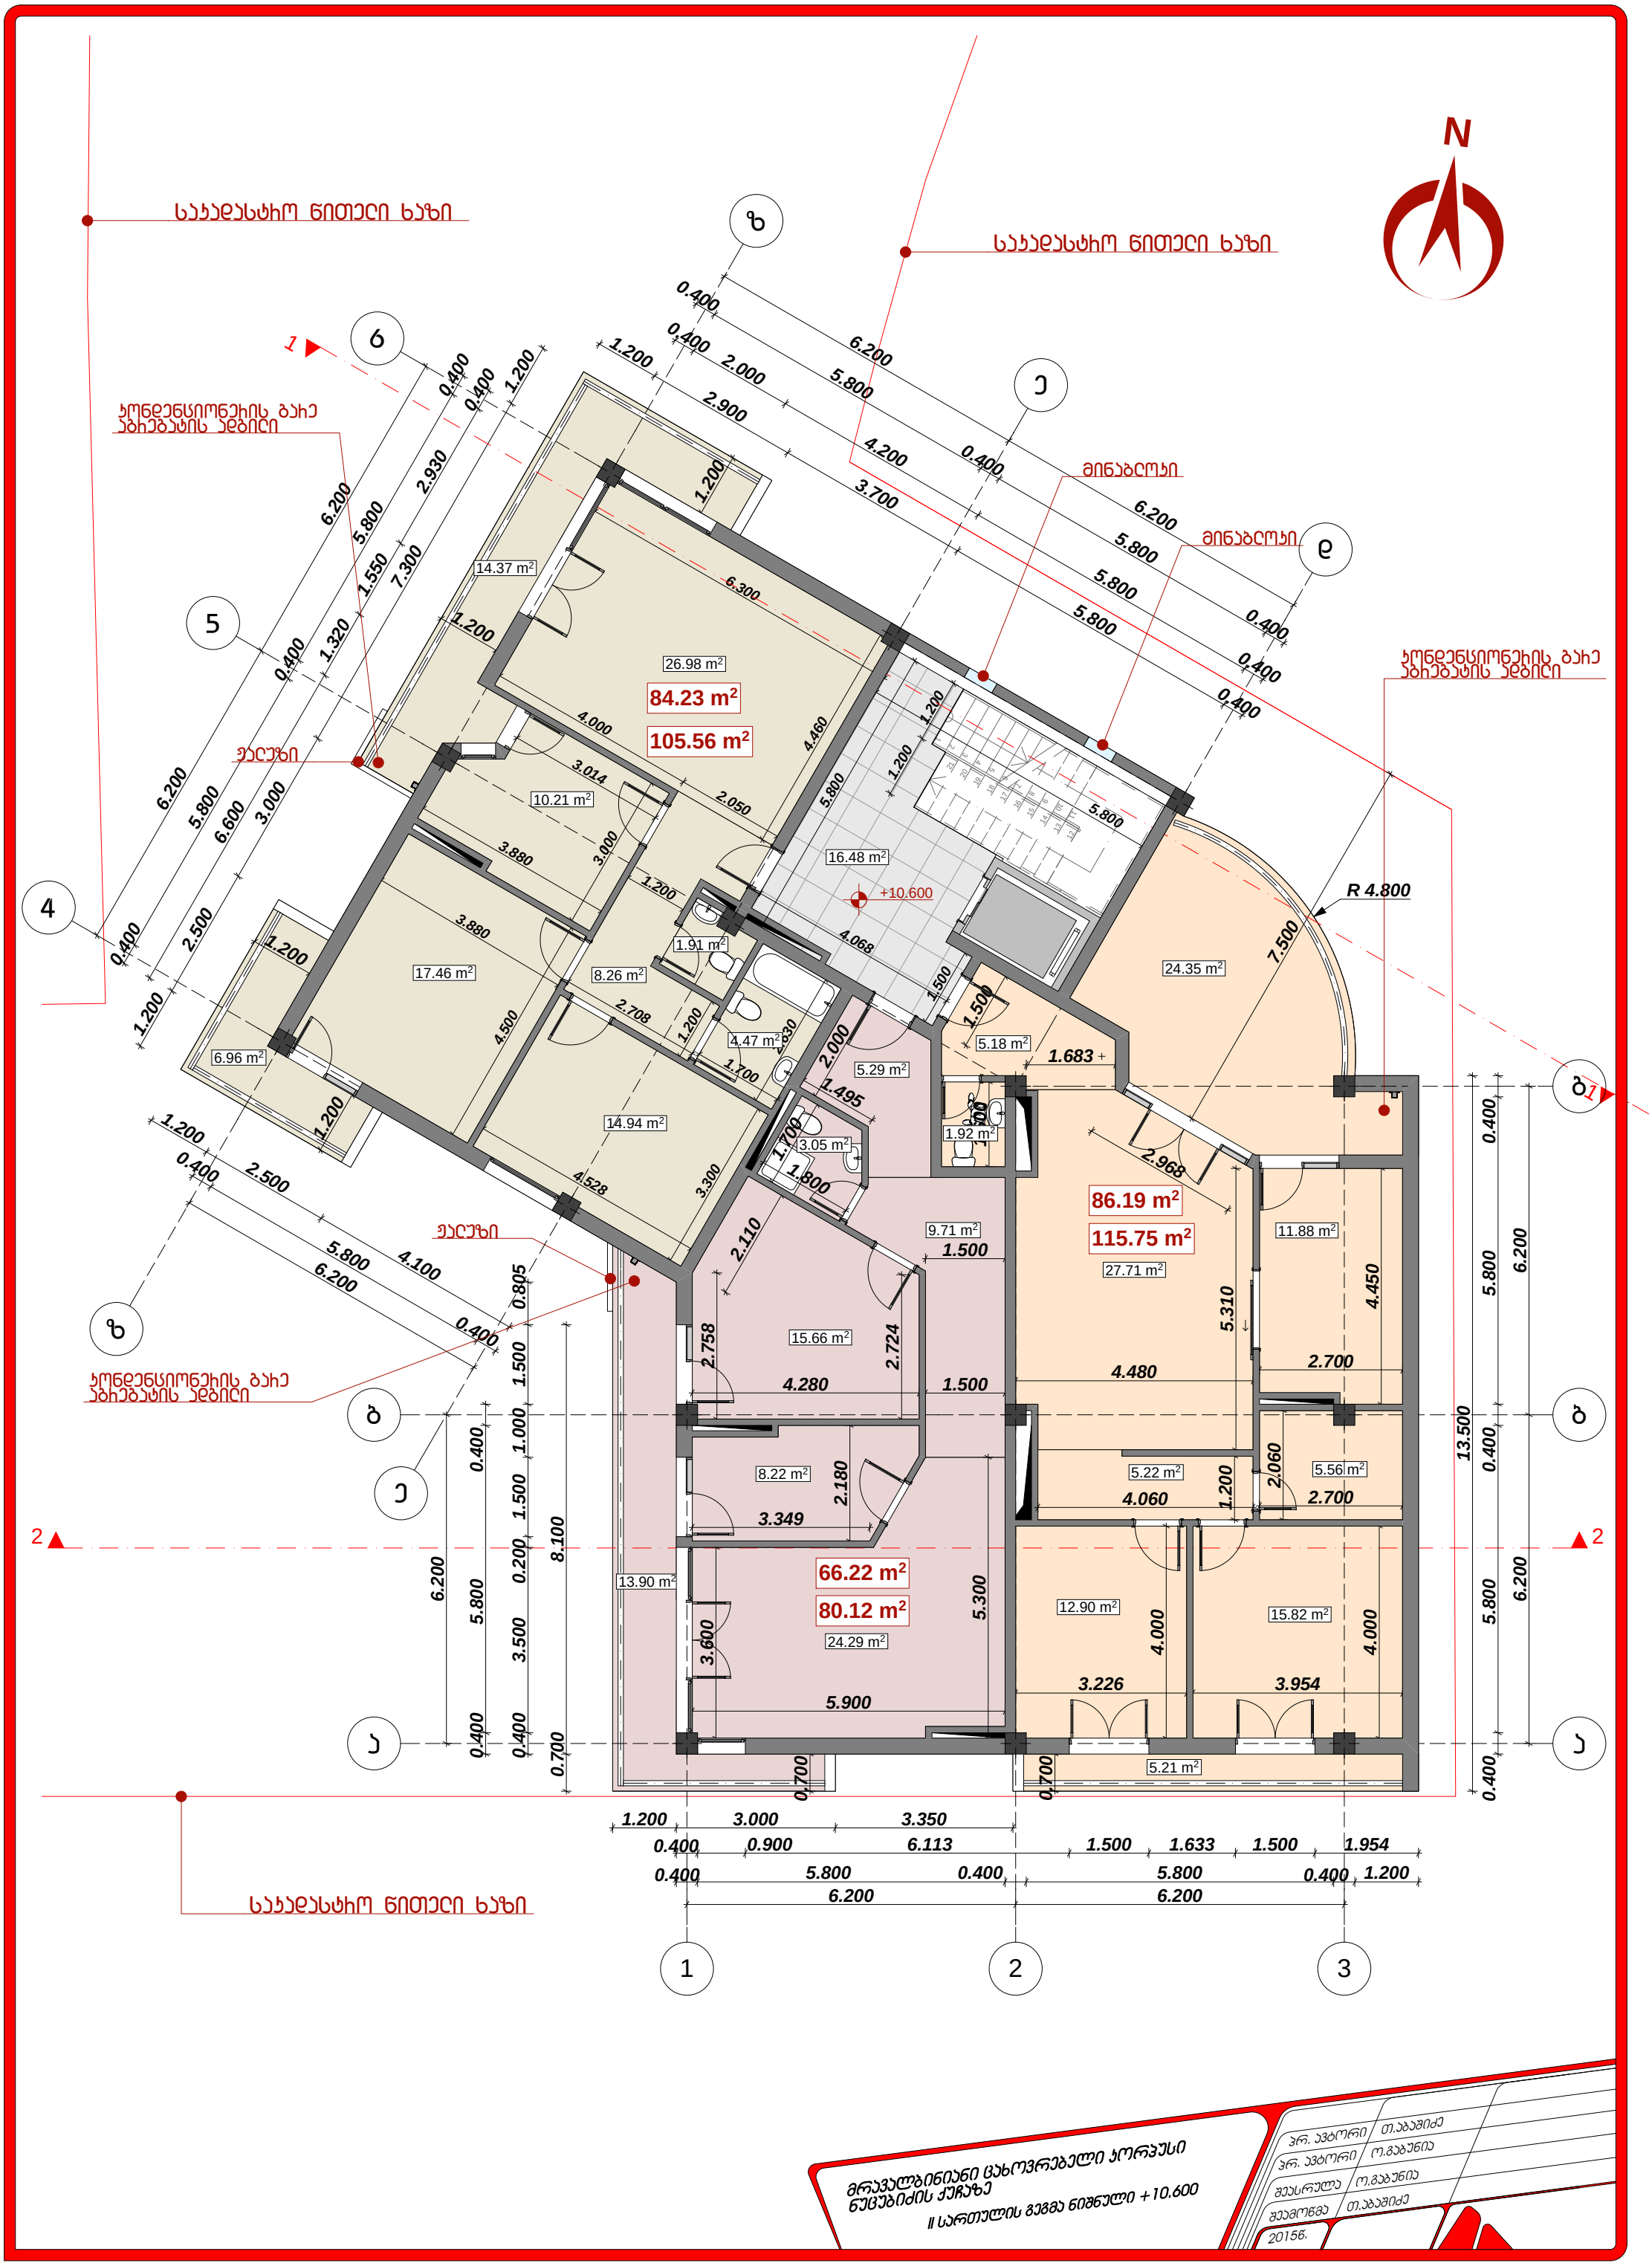

11.88 m2

1
2
3
4
5
6
7
8
9

10
11
12

13

14

15

16

17

18

19

20

21

2 2

0.400 5.800 0.400 5.800 0.400 1.200

0.400 0.900 6.113 1.500 1.633 1.500 1.954

1.200 3.000 3.350

0.400 5.800 0.400 5.800 0.400

13.500

0.400 5.800 0.400

0.400 3.500 0.200 1.500 1.000 1.500 0.805

0.700 8.100

6.200

6.200

0.400

5.800

0.400

5.800

0.400

0.400

5.800

4.200

2.000

0.400

0.400

5.800

3.700

2.900

1.200

6.200

6.200

0.400

5.800

0.400

5.800

0.400

0.400

2.930

1.550

1.320

6.600

1.200

7.300

3.000

2.500

1.200

6.200

0.400

5.800

0.400

1.200

2.500

4.100

3.880

4.500

3.014

3.000

4.460

6.300

4.528

3.300

2.630
1.700

1.200

2.708

1.200

4.000

2.050

4.280

2.724

2.180

3.349

3.600
5.900

1.500

2.110

2.758

5.300

1.500

1.700
1.800

2.000
1.495

3.226

4.000
3.954

4.000

4.060

1.200

2.700

2.060

2.700

4.450

4.480

5.310

1.683

1.600

1.500

2.968

1.200

1.200

0.700

0.700

7.500

5.800

4.068

1.500

5.800

1.200

1.200

6.200

6.200 6.200
6.200 6.200

1.200

1.200

3.880
+10.600 R 4.800

5.56 m2

12.90 m 15.82 m2 2

5.18 m2

5.22 m2

27.71 m2

1.92 m2

24.29 m2

9.71 m2

5.29 m2

15.66 m2

8.22 m2

3.05 m2

14.94 m2

17.46 m2

10.21 m2

26.98 m2

8.26 m2

1.91 m2

4.47 m2

16.48 m2

24.35 m2

5.21 m2

13.90 m2

6.96 m2

14.37 m2

საკადასტრო წითელი ხაზი
საკადასტრო წითელი ხაზი

საკადასტრო წითელი ხაზი

ჟალუზი

ჟალუზი

კონდენციონერის გარე
აგრეგატის ადგილი

კონდენციონერის გარე
აგრეგატის ადგილი

კონდენციონერის გარე
აგრეგატის ადგილი

minabloki

minabloki

2015w.

მრავალბინიანი ცახოვრებელი კორპუსი

ნუცუბიძის ქუჩაზე
II სართულის გეგმა ნიშნული +10.600

N

პრ. ავტორი თ.აბაშიძე

შეამოწმა თ.აბაშიძე

შეასრულა ო.გაბუნია

პრ. ავტორი ო.გაბუნია

1

86.19 m2

66.22 m2

84.23 m2

105.56 m2

80.12 m2

115.75 m2

1

1 2 3

g

b b

a a

z

z

6

5

4

e

e

d

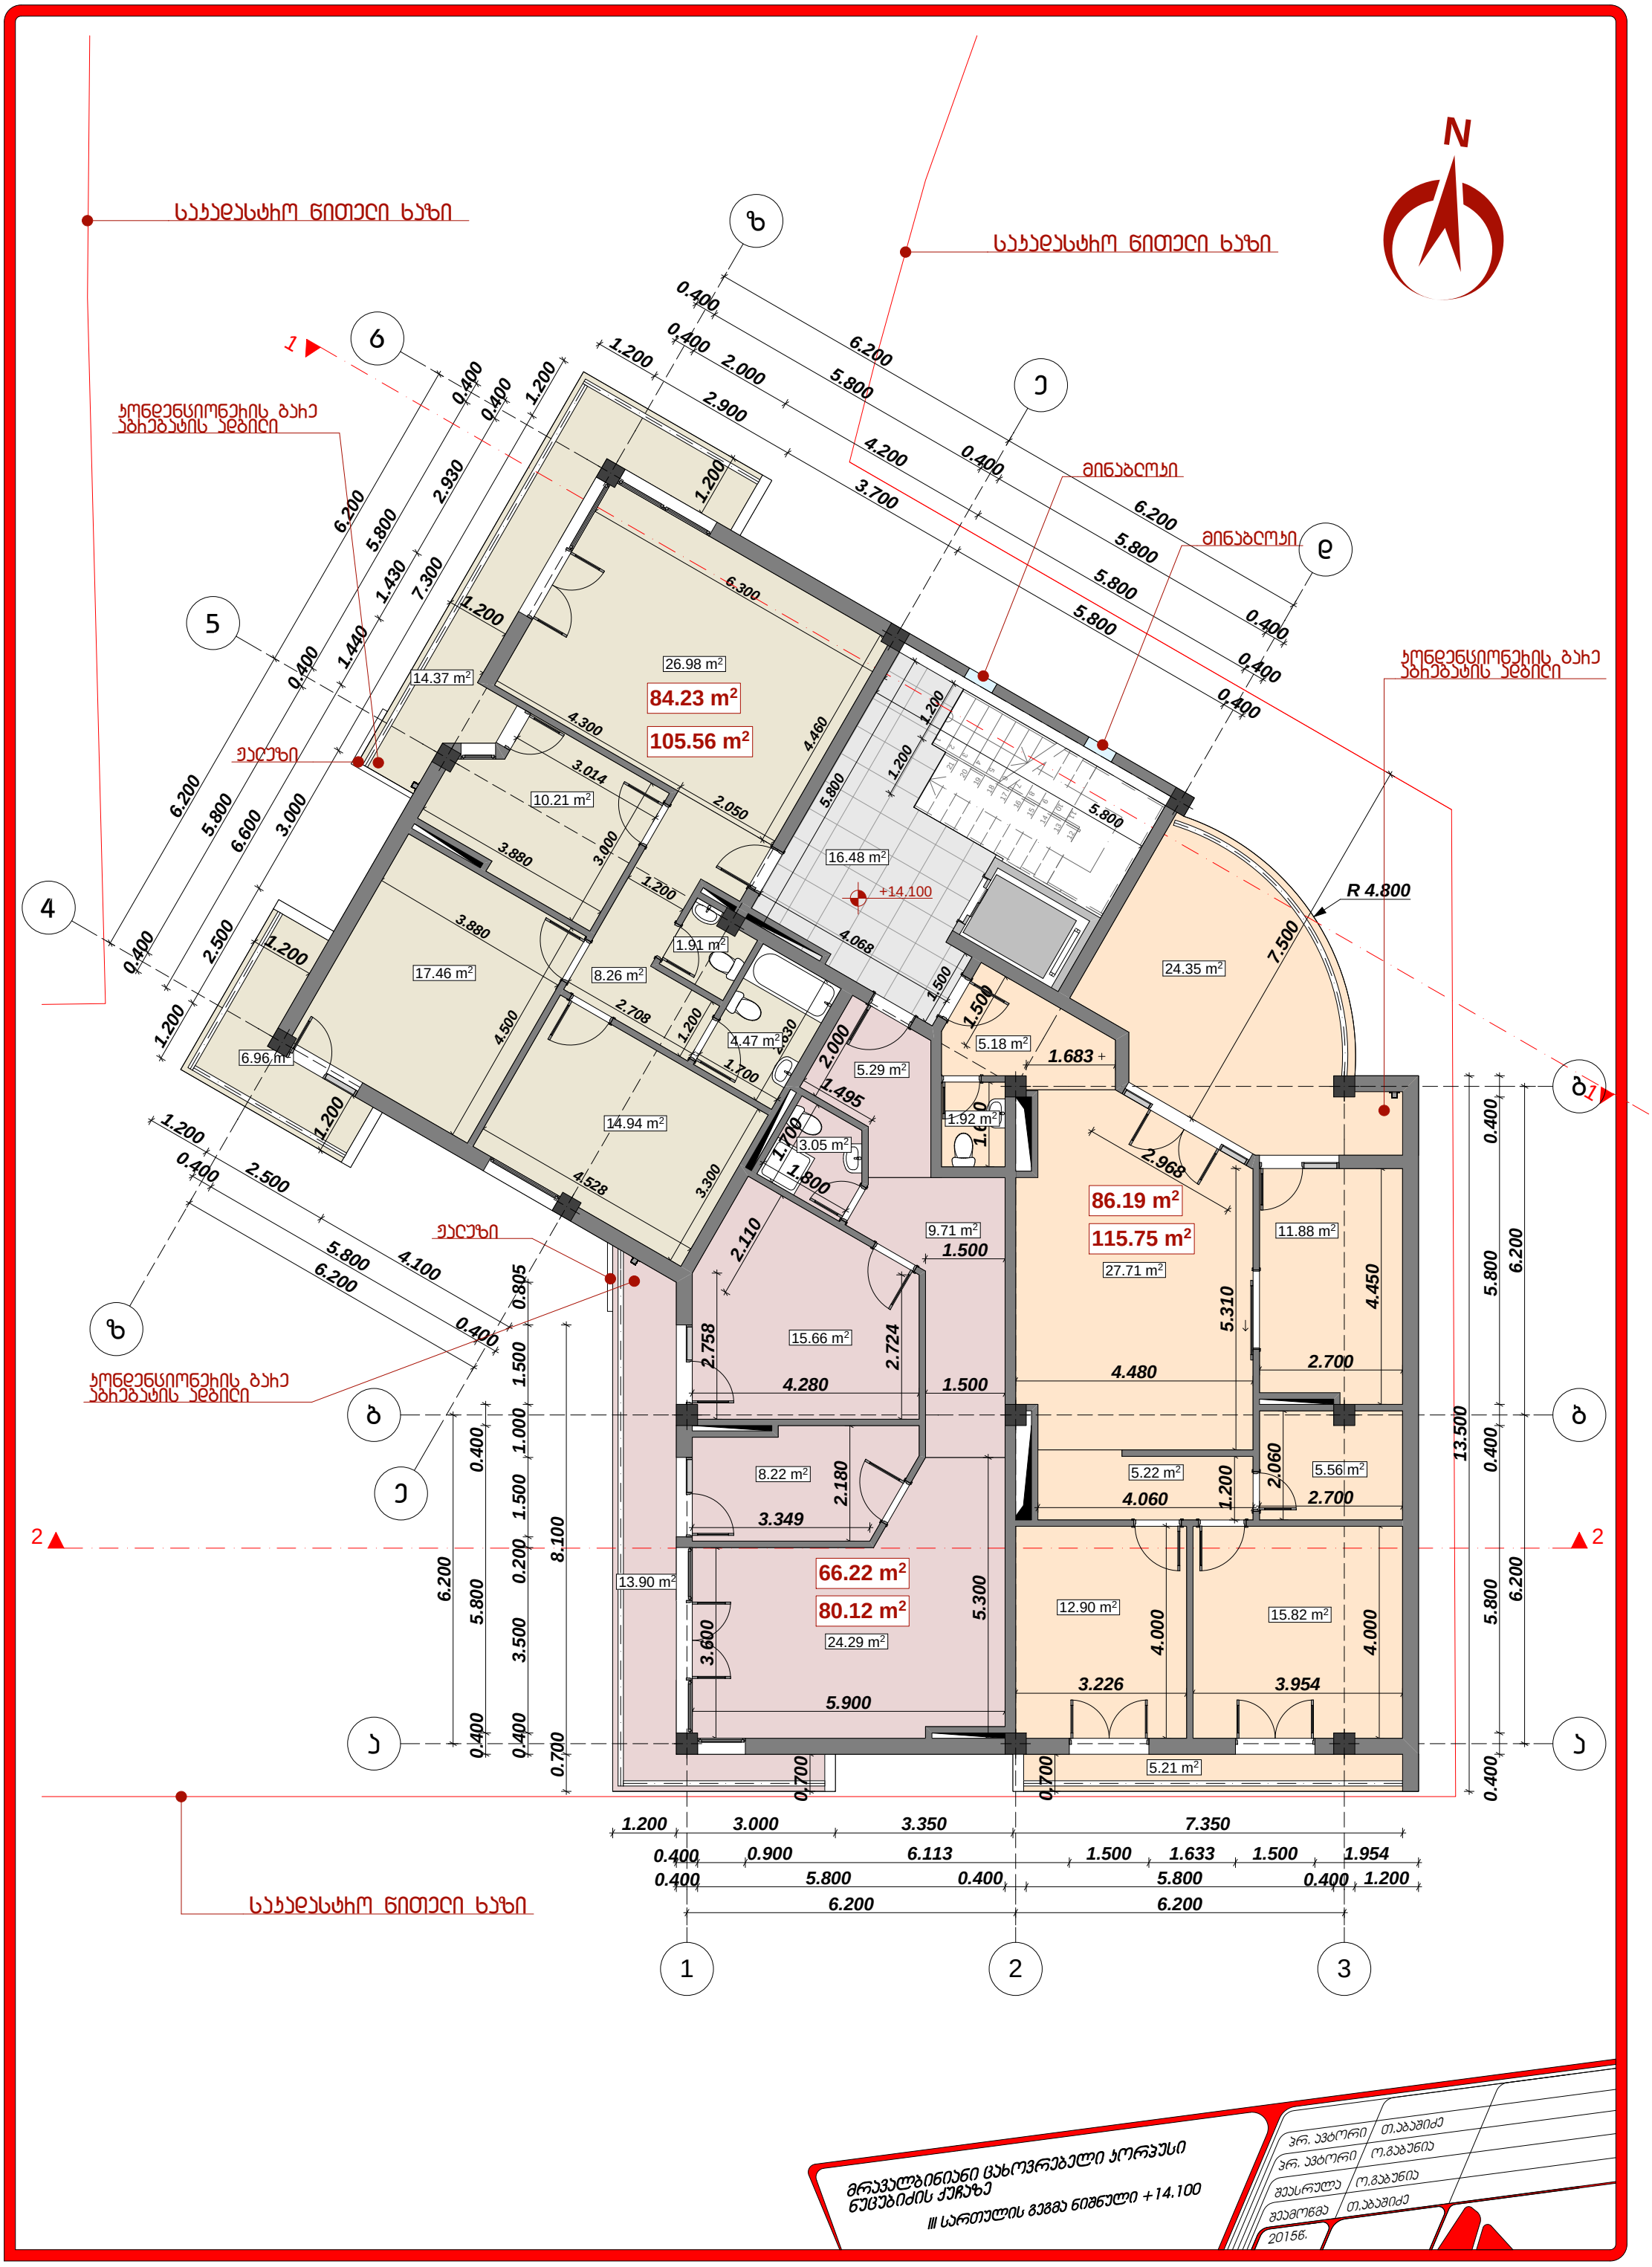

11.88 m2

1
2
3
4
5
6
7
8
9

10
11
12

13

14

15

16

17

18

19

20

21

2 2

0.400 5.800 0.400 5.800 0.400 1.200

0.400 0.900 6.113 1.500 1.633 1.500 1.954

1.200 3.000 3.350 7.350

0.400 5.800 0.400 5.800 0.400

13.500

0.400 5.800 0.400

0.400 3.500 0.200 1.500 1.000 1.500 0.805

0.700 8.100

6.200

6.200

0.400

5.800

0.400

5.800

0.400

0.400

5.800

4.200

2.000

0.400

0.400

5.800

3.700

2.900

1.200

6.200

6.200

0.400

5.800

0.400

5.800

0.400

0.400

2.930

1.430

1.440

6.600

1.200

7.300

3.000

2.500

1.200

6.200

0.400

5.800

0.400

1.200

2.500

4.100

3.880

4.500

3.014

3.000

4.460

6.300

4.528

3.300

2.630
1.700

1.200

2.708

1.200

4.300

2.050

4.280

2.724

2.180

3.349

3.600
5.900

1.500

2.110

2.758

5.300

1.500

1.700
1.800

2.000
1.495

3.226

4.000
3.954

4.000

4.060

1.200

2.700

2.060

2.700

4.450

4.480

5.310

1.683

1.600

1.500

2.968

1.200

1.200

0.700

0.700

7.500

5.800

4.068

1.500

5.800

1.200

1.200

6.200 6.200
6.200 6.200

6.200

1.200

1.200

3.880
+14.100 R 4.800

5.56 m2

12.90 m 15.82 m2 2

5.18 m2

5.22 m2

27.71 m2

1.92 m2

24.29 m2

9.71 m2

5.29 m2

15.66 m2

8.22 m2

3.05 m2

14.94 m2

17.46 m2

10.21 m2

26.98 m2

8.26 m2

1.91 m2

4.47 m2

16.48 m2

24.35 m2

5.21 m2

13.90 m2

6.96 m2

14.37 m2

საკადასტრო წითელი ხაზი
საკადასტრო წითელი ხაზი

საკადასტრო წითელი ხაზი

ჟალუზი

ჟალუზი

კონდენციონერის გარე
აგრეგატის ადგილი

კონდენციონერის გარე
აგრეგატის ადგილი

კონდენციონერის გარე
აგრეგატის ადგილი

minabloki

minabloki

2015w.

მრავალბინიანი ცახოვრებელი კორპუსი

ნუცუბიძის ქუჩაზე
III სართულის გეგმა ნიშნული +14.100

N

პრ. ავტორი თ.აბაშიძე

შეამოწმა თ.აბაშიძე

შეასრულა ო.გაბუნია

პრ. ავტორი ო.გაბუნია

1

86.19 m2

66.22 m2

84.23 m2

105.56 m2

80.12 m2

115.75 m2

1

1 2 3

g

b b

a a

z

z

6

5

4

e

e

d

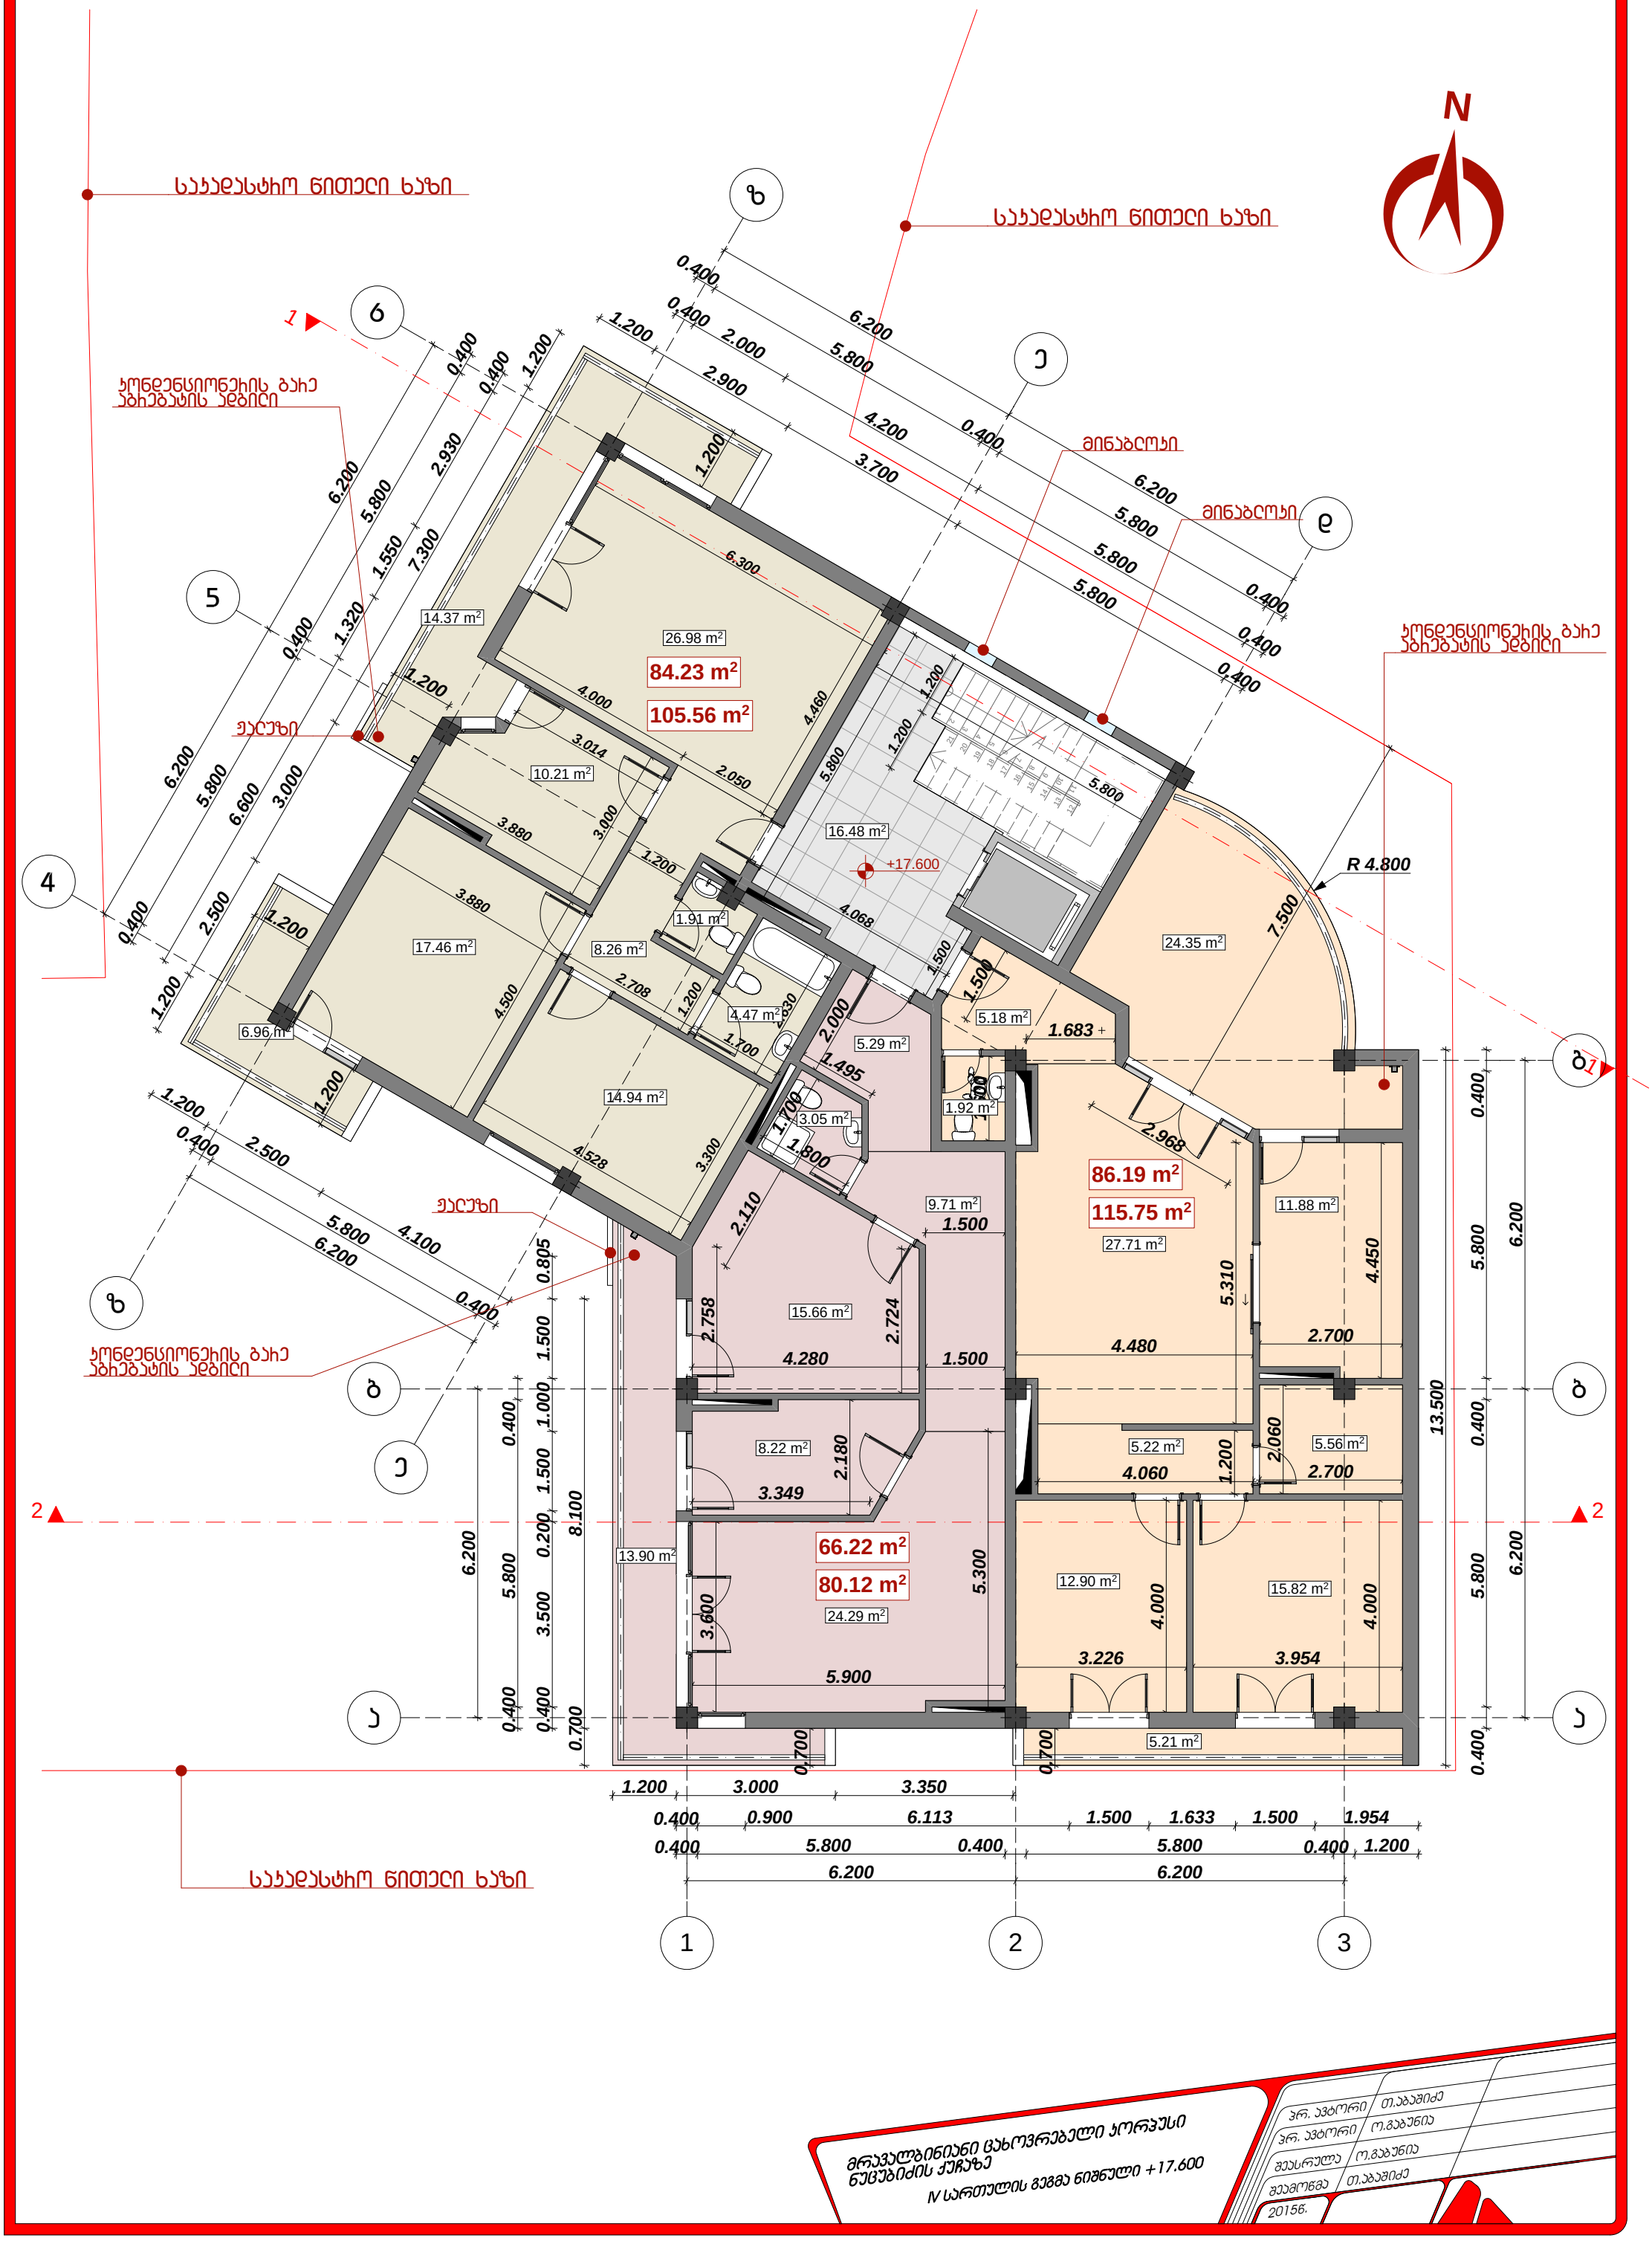

11.88 m2

1
2
3
4
5
6
7
8
9

10
11
12

13

14

15

16

17

18

19

20

21

2 2

0.400 5.800 0.400 5.800 0.400 1.200

0.400 0.900 6.113 1.500 1.633 1.500 1.954

1.200 3.000 3.350

0.400 5.800 0.400 5.800 0.400

13.500

0.400 5.800 0.400

0.400 3.500 0.200 1.500 1.000 1.500 0.805

0.700 8.100

6.200

6.200

0.400

5.800

0.400

5.800

0.400

0.400

5.800

4.200

2.000

0.400

0.400

5.800

3.700

2.900

1.200

6.200

6.200

0.400

5.800

0.400

5.800

0.400

0.400

2.930

1.550

1.320

6.600

1.200

7.300

3.000

2.500

1.200

6.200

0.400

5.800

0.400

1.200

2.500

4.100

3.880

4.500

3.014

3.000

4.460

6.300

4.528

3.300

2.630
1.700

1.200

2.708

1.200

4.000

2.050

4.280

2.724

2.180

3.349

3.600
5.900

1.500

2.110

2.758

5.300

1.500

1.700
1.800

2.000
1.495

3.226

4.000
3.954

4.000

4.060

1.200

2.700

2.060

2.700

4.450

4.480

5.310

1.683

1.600

1.500

2.968

1.200

1.200

0.700

0.700

7.500

5.800

4.068

1.500

5.800

1.200

1.200

6.200

6.200 6.200
6.200 6.200

1.200

1.200

3.880
+17.600 R 4.800

5.56 m2

12.90 m 15.82 m2 2

5.18 m2

5.22 m2

27.71 m2

1.92 m2

24.29 m2

9.71 m2

5.29 m2

15.66 m2

8.22 m2

3.05 m2

14.94 m2

17.46 m2

10.21 m2

26.98 m2

8.26 m2

1.91 m2

4.47 m2

16.48 m2

24.35 m2

5.21 m2

13.90 m2

6.96 m2

14.37 m2

საკადასტრო წითელი ხაზი
საკადასტრო წითელი ხაზი

საკადასტრო წითელი ხაზი

ჟალუზი

ჟალუზი

კონდენციონერის გარე
აგრეგატის ადგილი

კონდენციონერის გარე
აგრეგატის ადგილი

კონდენციონერის გარე
აგრეგატის ადგილი

minabloki

minabloki

2015w.

მრავალბინიანი ცახოვრებელი კორპუსი

ნუცუბიძის ქუჩაზე
IV სართულის გეგმა ნიშნული +17.600

N

პრ. ავტორი თ.აბაშიძე

შეამოწმა თ.აბაშიძე

შეასრულა ო.გაბუნია

პრ. ავტორი ო.გაბუნია

1

86.19 m2

66.22 m2

84.23 m2

105.56 m2

80.12 m2

115.75 m2

1

1 2 3

g

b b

a a

z

z

6

5

4

e

e

d

11.88 m2

1
2
3
4
5
6
7
8
9

10
11
12

13

14

15

16

17

18

19

20

21

2 2

0.400 5.800 0.400 5.800 0.400 1.200

0.400 0.900 6.113 1.500 1.633 1.500 1.954

1.200 3.000 3.350

0.400 5.800 0.400 5.800 0.400

13.500

0.400 5.800 0.400

0.400 3.500 0.200 1.500 1.000 1.500 0.805

0.700 8.100

6.200

6.200

0.400

5.800

0.400

5.800

0.400

0.400

5.800

4.200

2.000

0.400

0.400

5.800

3.700

2.900

1.200

6.200

6.200

0.400

5.800

0.400

5.800

0.400

0.400

2.930

1.550

1.320

6.600

1.200

7.300

3.000

2.500

1.200

6.200

0.400

5.800

0.400

1.200

2.500

4.100

3.880

4.500

3.014

3.000

4.460

6.300

4.528

3.300

2.630
1.700

1.200

2.708

1.200

4.000

2.050

4.280

2.724

2.180

3.349

3.600
5.900

1.500

2.110

2.758

5.300

1.500

1.700
1.800

2.000
1.495

3.226

4.000
3.954

4.000

4.060

1.200

2.700

2.060

2.700

4.450

4.480

5.310

1.683

1.600

1.500

2.968

1.200

1.200

0.700

0.700

7.500

5.800

4.068

1.500

5.800

1.200

1.200

6.200 6.200

6.200

6.200 6.200

1.200

1.200

2.300

2.400

3.880
+21.100 R 4.800

5.56 m2

12.90 m 15.82 m2 2

5.18 m2

5.22 m2

27.71 m2

1.92 m2

24.29 m2

9.71 m2

5.29 m2

15.66 m2

8.22 m2

3.05 m2

14.94 m2

17.46 m2

10.21 m2

26.98 m2

8.26 m2

1.91 m2

4.47 m2

16.48 m2

24.35 m2

5.21 m2

13.90 m2

6.96 m2

14.37 m2

საკადასტრო წითელი ხაზი
საკადასტრო წითელი ხაზი

საკადასტრო წითელი ხაზი

ჟალუზი

ჟალუზი

კონდენციონერის გარე
აგრეგატის ადგილი

კონდენციონერის გარე
აგრეგატის ადგილი

კონდენციონერის გარე
აგრეგატის ადგილი

minabloki

minabloki

2015w.

მრავალბინიანი ცახოვრებელი კორპუსი

ნუცუბიძის ქუჩაზე
V სართულის გეგმა ნიშნული +21.100

N

პრ. ავტორი თ.აბაშიძე

შეამოწმა თ.აბაშიძე

შეასრულა ო.გაბუნია

პრ. ავტორი ო.გაბუნია

1

86.19 m2

66.22 m2

84.23 m2

105.56 m2

80.12 m2

115.75 m2

1

1 2 3

g

b b

a a

z

z

6

5

4

e

e

d

11.88 m2

1
2
3
4
5
6
7
8
9

10
11
12

13

14

15

16

17

18

19

20

21

2 2

0.400 5.800 0.400 5.800 0.400 1.200

0.400 0.900 6.113 1.500 1.633 1.500 1.954

1.200 3.000 3.350

0.400 5.800 0.400 5.800 0.400

13.500

0.400 5.800 0.400

0.400 3.500 0.200 1.500 1.000 1.500 0.805

0.700 8.100

6.200

6.200

0.400

5.800

0.400

5.800

0.400

0.400

5.800

4.200

2.000

0.400

0.400

5.800

3.700

2.900

1.200

6.200

6.200

0.400

5.800

0.400

5.800

0.400

0.400

2.930

1.550

1.320

6.600

1.200

7.300

3.000

2.500

1.200

6.200

0.400

5.800

0.400

1.200

2.500

4.100

3.880

4.500

3.014

3.000

4.460

6.300

4.528

3.300

2.630
1.700

1.200

2.708

1.200

4.000

2.050

4.280

2.724

2.180

3.349

3.600
5.900

1.500

2.110

2.758

5.300

1.500

1.700
1.800

2.000
1.495

3.226

4.000
3.954

4.000

4.060

1.200

2.700

2.060

2.700

4.450

4.480

5.310

1.683

1.600

1.500

2.968

1.200

1.200

0.700

0.700

7.500

5.800

4.068

1.500

5.800

1.200

1.200

6.200 6.200
6.200 6.200

6.200

1.200

1.200

2.300

4.100

2.400

3.880
+24.600 R 4.800

5.56 m2

12.90 m 15.82 m2 2

5.18 m2

5.22 m2

27.71 m2

1.92 m2

24.29 m2

9.71 m2

5.29 m2

15.66 m2

8.22 m2

3.05 m2

14.94 m2

17.46 m2

10.21 m2

26.98 m2

8.26 m2

1.91 m2

4.47 m2

16.48 m2

24.35 m2

5.21 m2

13.90 m2

6.96 m2

14.37 m2

საკადასტრო წითელი ხაზი
საკადასტრო წითელი ხაზი

საკადასტრო წითელი ხაზი

ჟალუზი

ჟალუზი

კონდენციონერის გარე
აგრეგატის ადგილი

კონდენციონერის გარე
აგრეგატის ადგილი

კონდენციონერის გარე
აგრეგატის ადგილი

minabloki

minabloki

2015w.

მრავალბინიანი ცახოვრებელი კორპუსი

ნუცუბიძის ქუჩაზე
V I სართულის გეგმა ნიშნული +24.600

N

პრ. ავტორი თ.აბაშიძე

შეამოწმა თ.აბაშიძე

შეასრულა ო.გაბუნია

პრ. ავტორი ო.გაბუნია

1

86.19 m2

66.22 m2

84.23 m2

105.56 m2

80.12 m2

115.75 m2

1

1 2 3

g

b b

a a

z

z

6

5

4

e

e

d

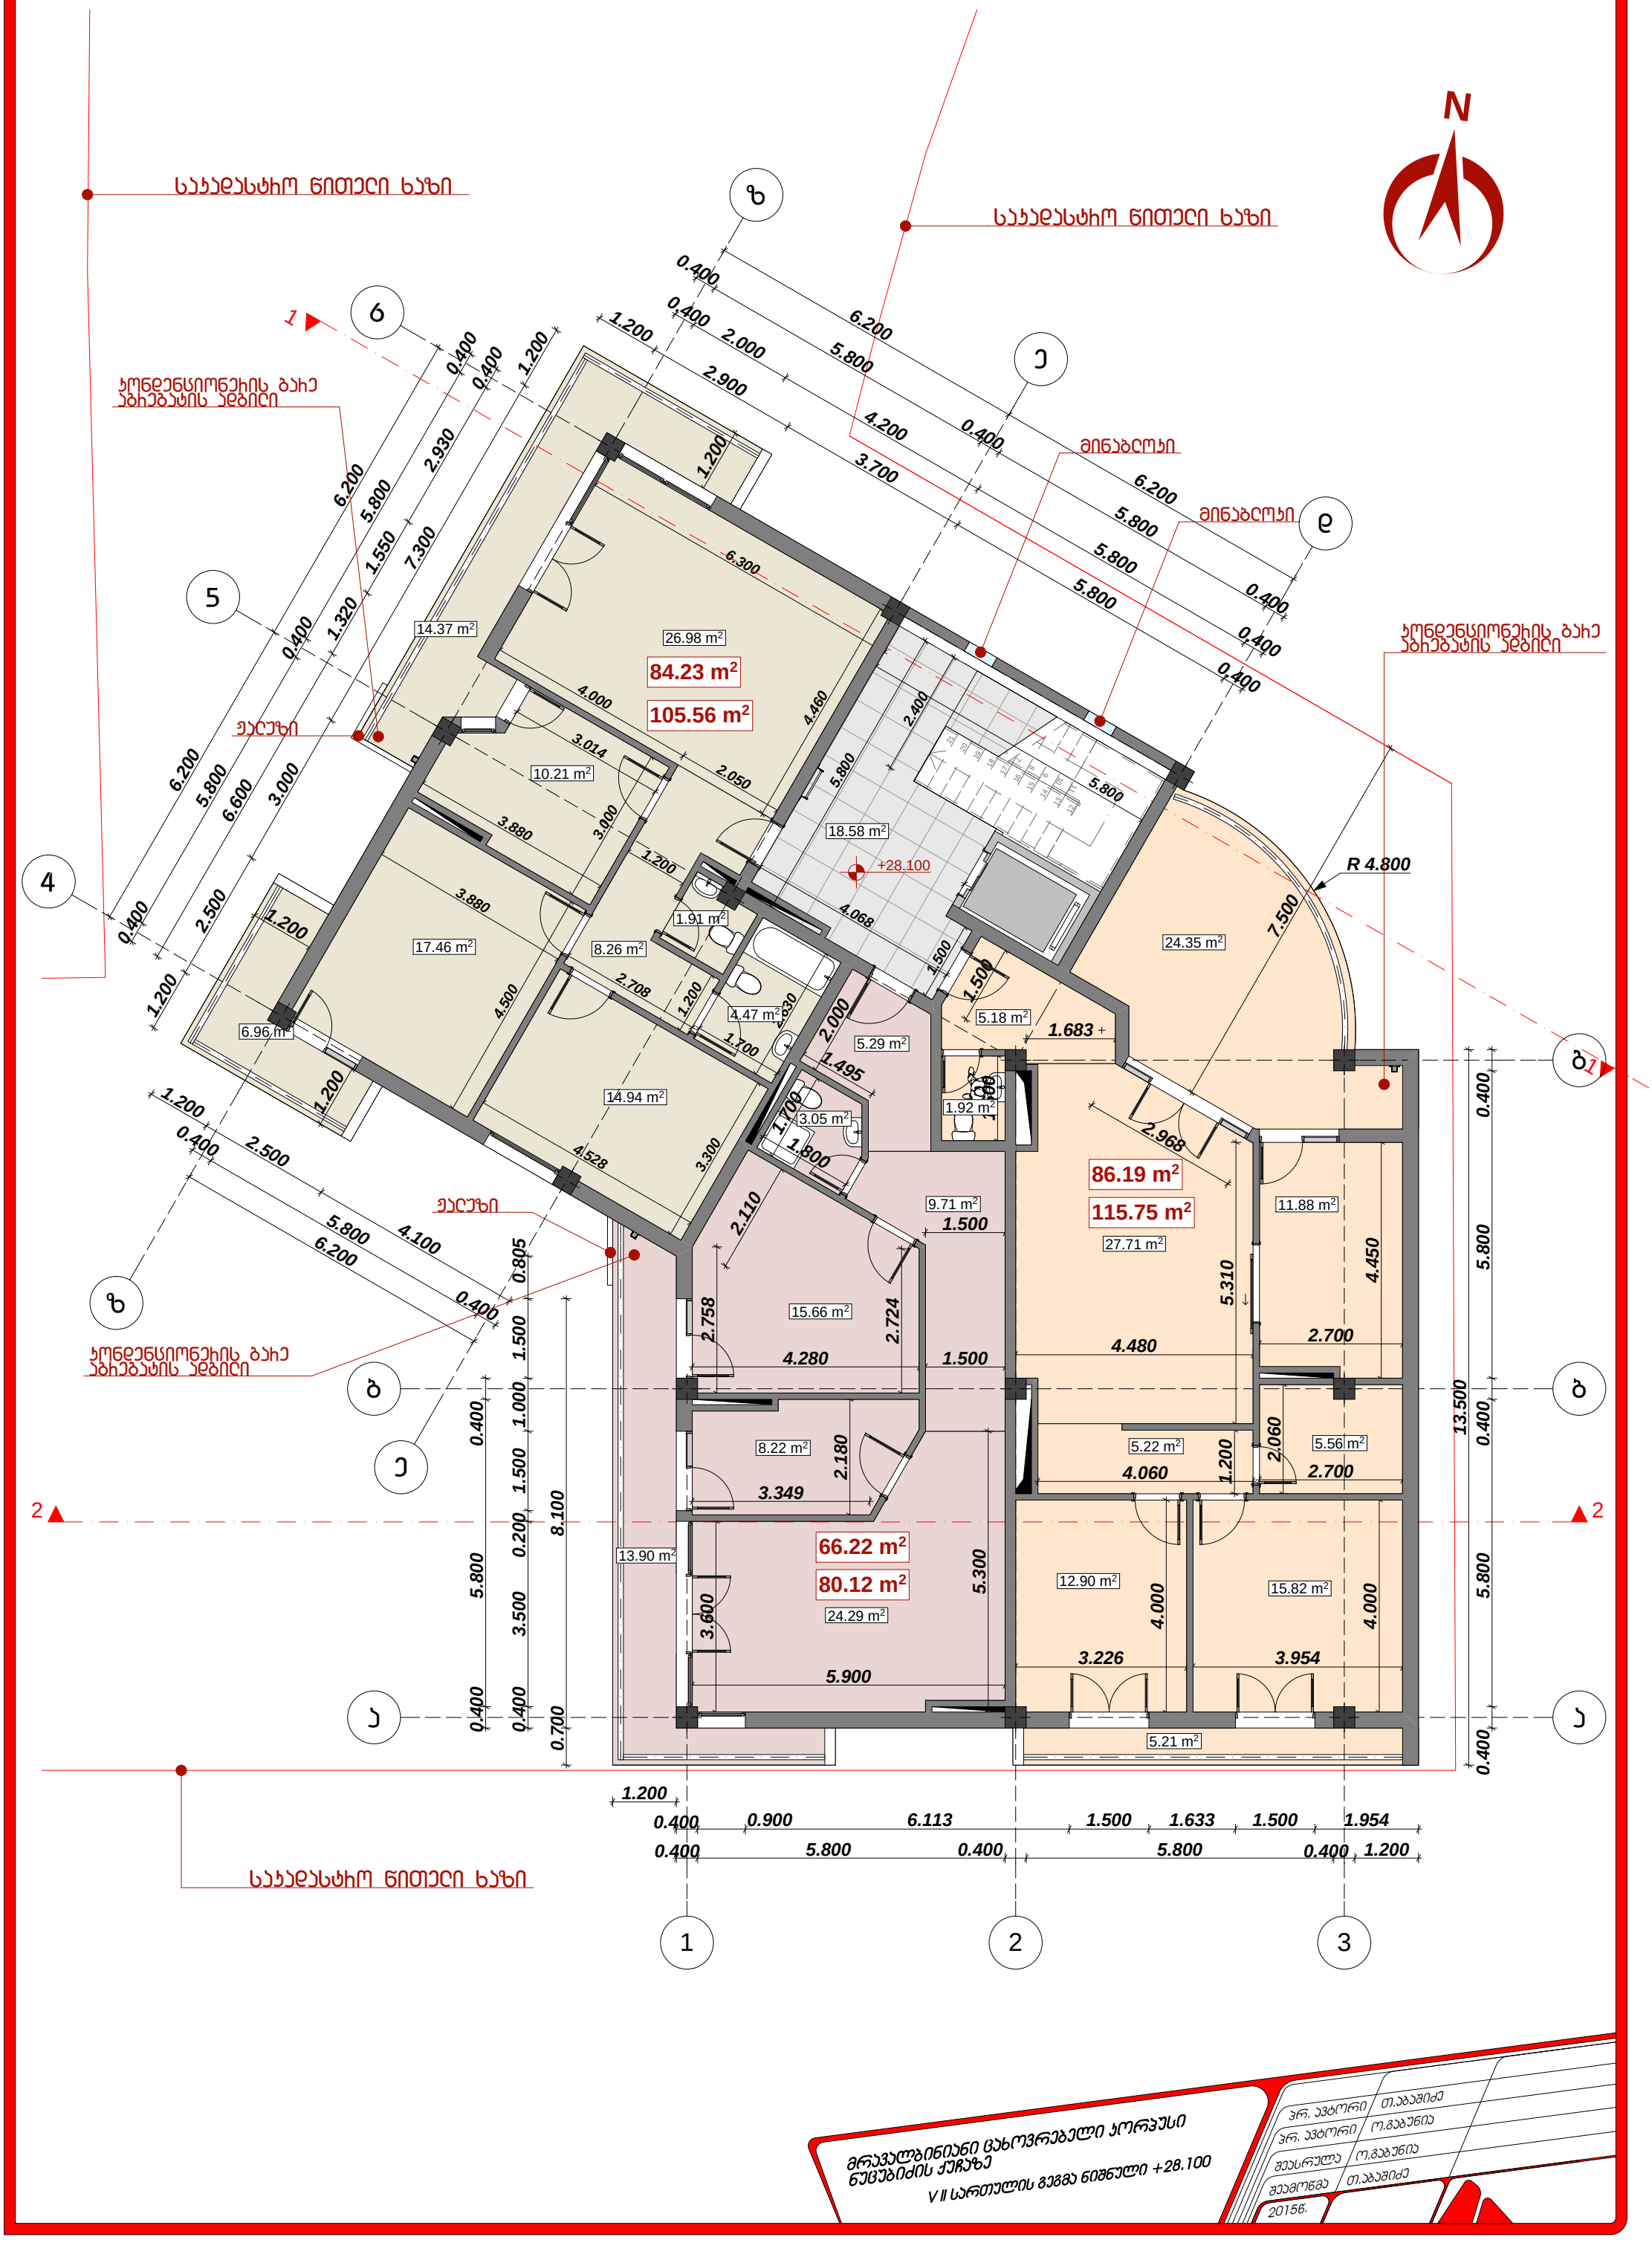

11.88 m2

1
2
3
4
5
6
7
8
9

10
11
12

13

14

15

16

17

18

19

20

21

2 2

0.400 5.800 0.400 5.800 0.400 1.200

0.400 0.900 6.113 1.500 1.633 1.500 1.954

1.200

0.400 5.800 0.400 5.800 0.400

13.500

0.400 5.800 0.400

0.400 3.500 0.200 1.500 1.000 1.500 0.805

0.700 8.100

6.200

6.200

0.400

5.800

0.400

5.800

0.400

0.400

5.800

4.200

2.000

0.400

0.400

5.800

3.700

2.900

1.200

6.200

6.200

0.400

5.800

0.400

5.800

0.400

0.400

2.930

1.550

1.320

6.600

1.200

7.300

3.000

2.500

1.200

6.200

0.400

5.800

0.400

1.200

2.500

4.100

3.880

4.500

3.014

3.000

4.460

6.300

4.528

3.300

2.630
1.700

1.200

2.708

1.200

4.000

2.050

4.280

2.724

2.180

3.349

3.600
5.900

1.500

2.110

2.758

5.300

1.500

1.700
1.800

2.000
1.495

3.226

4.000
3.954

4.000

4.060

1.200

2.700

2.060

2.700

4.450

4.480

5.310

1.683

1.600

1.500

2.968

1.200

1.200

7.500

5.800

4.068

1.500

5.800

2.400

1.200

2.300

3.880
+28.100 R 4.800

5.56 m2

12.90 m 15.82 m2 2

5.18 m2

5.22 m2

27.71 m2

1.92 m2

24.29 m2

9.71 m2

5.29 m2

15.66 m2

8.22 m2

3.05 m2

14.94 m2

17.46 m2

10.21 m2

26.98 m2

8.26 m2

1.91 m2

4.47 m2

18.58 m2

24.35 m2

5.21 m2

13.90 m2

6.96 m2

14.37 m2

საკადასტრო წითელი ხაზი
საკადასტრო წითელი ხაზი

საკადასტრო წითელი ხაზი

ჟალუზი

ჟალუზი

კონდენციონერის გარე
აგრეგატის ადგილი

კონდენციონერის გარე
აგრეგატის ადგილი

კონდენციონერის გარე
აგრეგატის ადგილი

minabloki

minabloki

2015w.

მრავალბინიანი ცახოვრებელი კორპუსი

ნუცუბიძის ქუჩაზე
V II სართულის გეგმა ნიშნული +28.100

N

პრ. ავტორი თ.აბაშიძე

შეამოწმა თ.აბაშიძე

შეასრულა ო.გაბუნია

პრ. ავტორი ო.გაბუნია

1

86.19 m2

66.22 m2

84.23 m2

105.56 m2

80.12 m2

115.75 m2

1

1 2 3

g

b b

a a

z

z

6

5

4

e

e

d

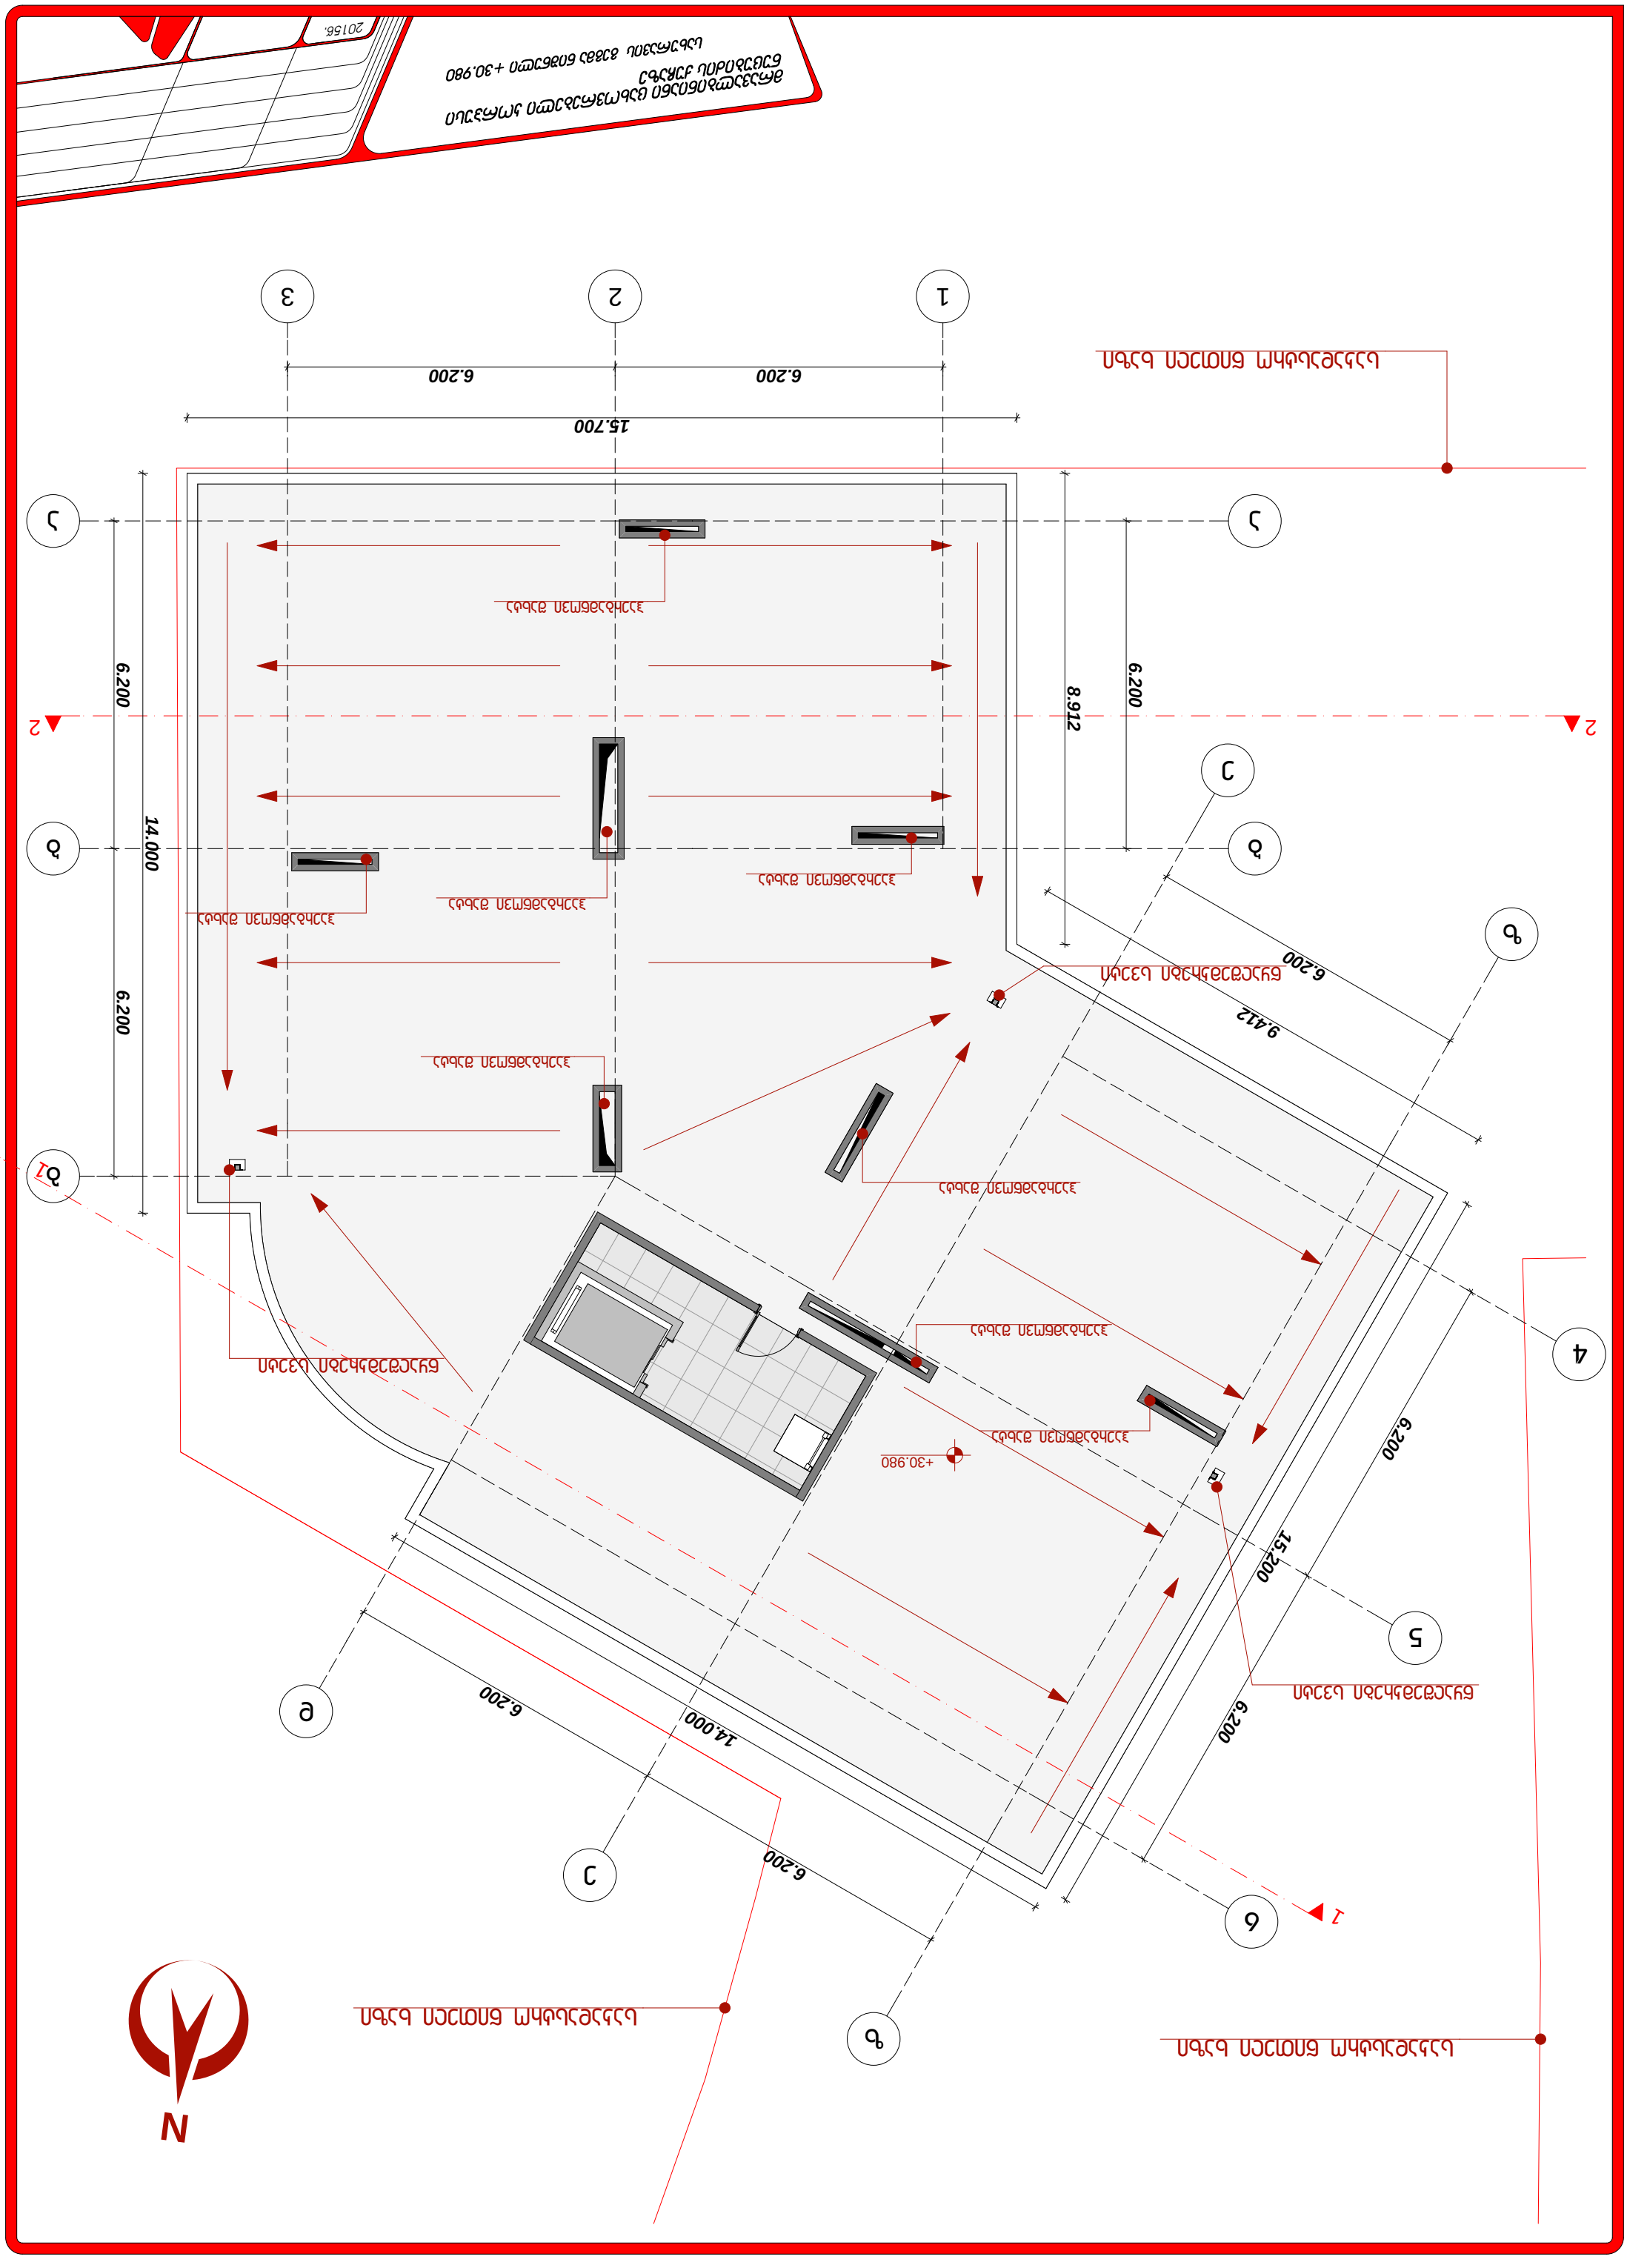
1
2
3
4
5
6
A
B
C
D
E
15.700
6.200
6.200
14.000
6.200
8.912
6.200
9.412
6.200
6.200
14.000
6.200
15.200
6.200
+30.980
N

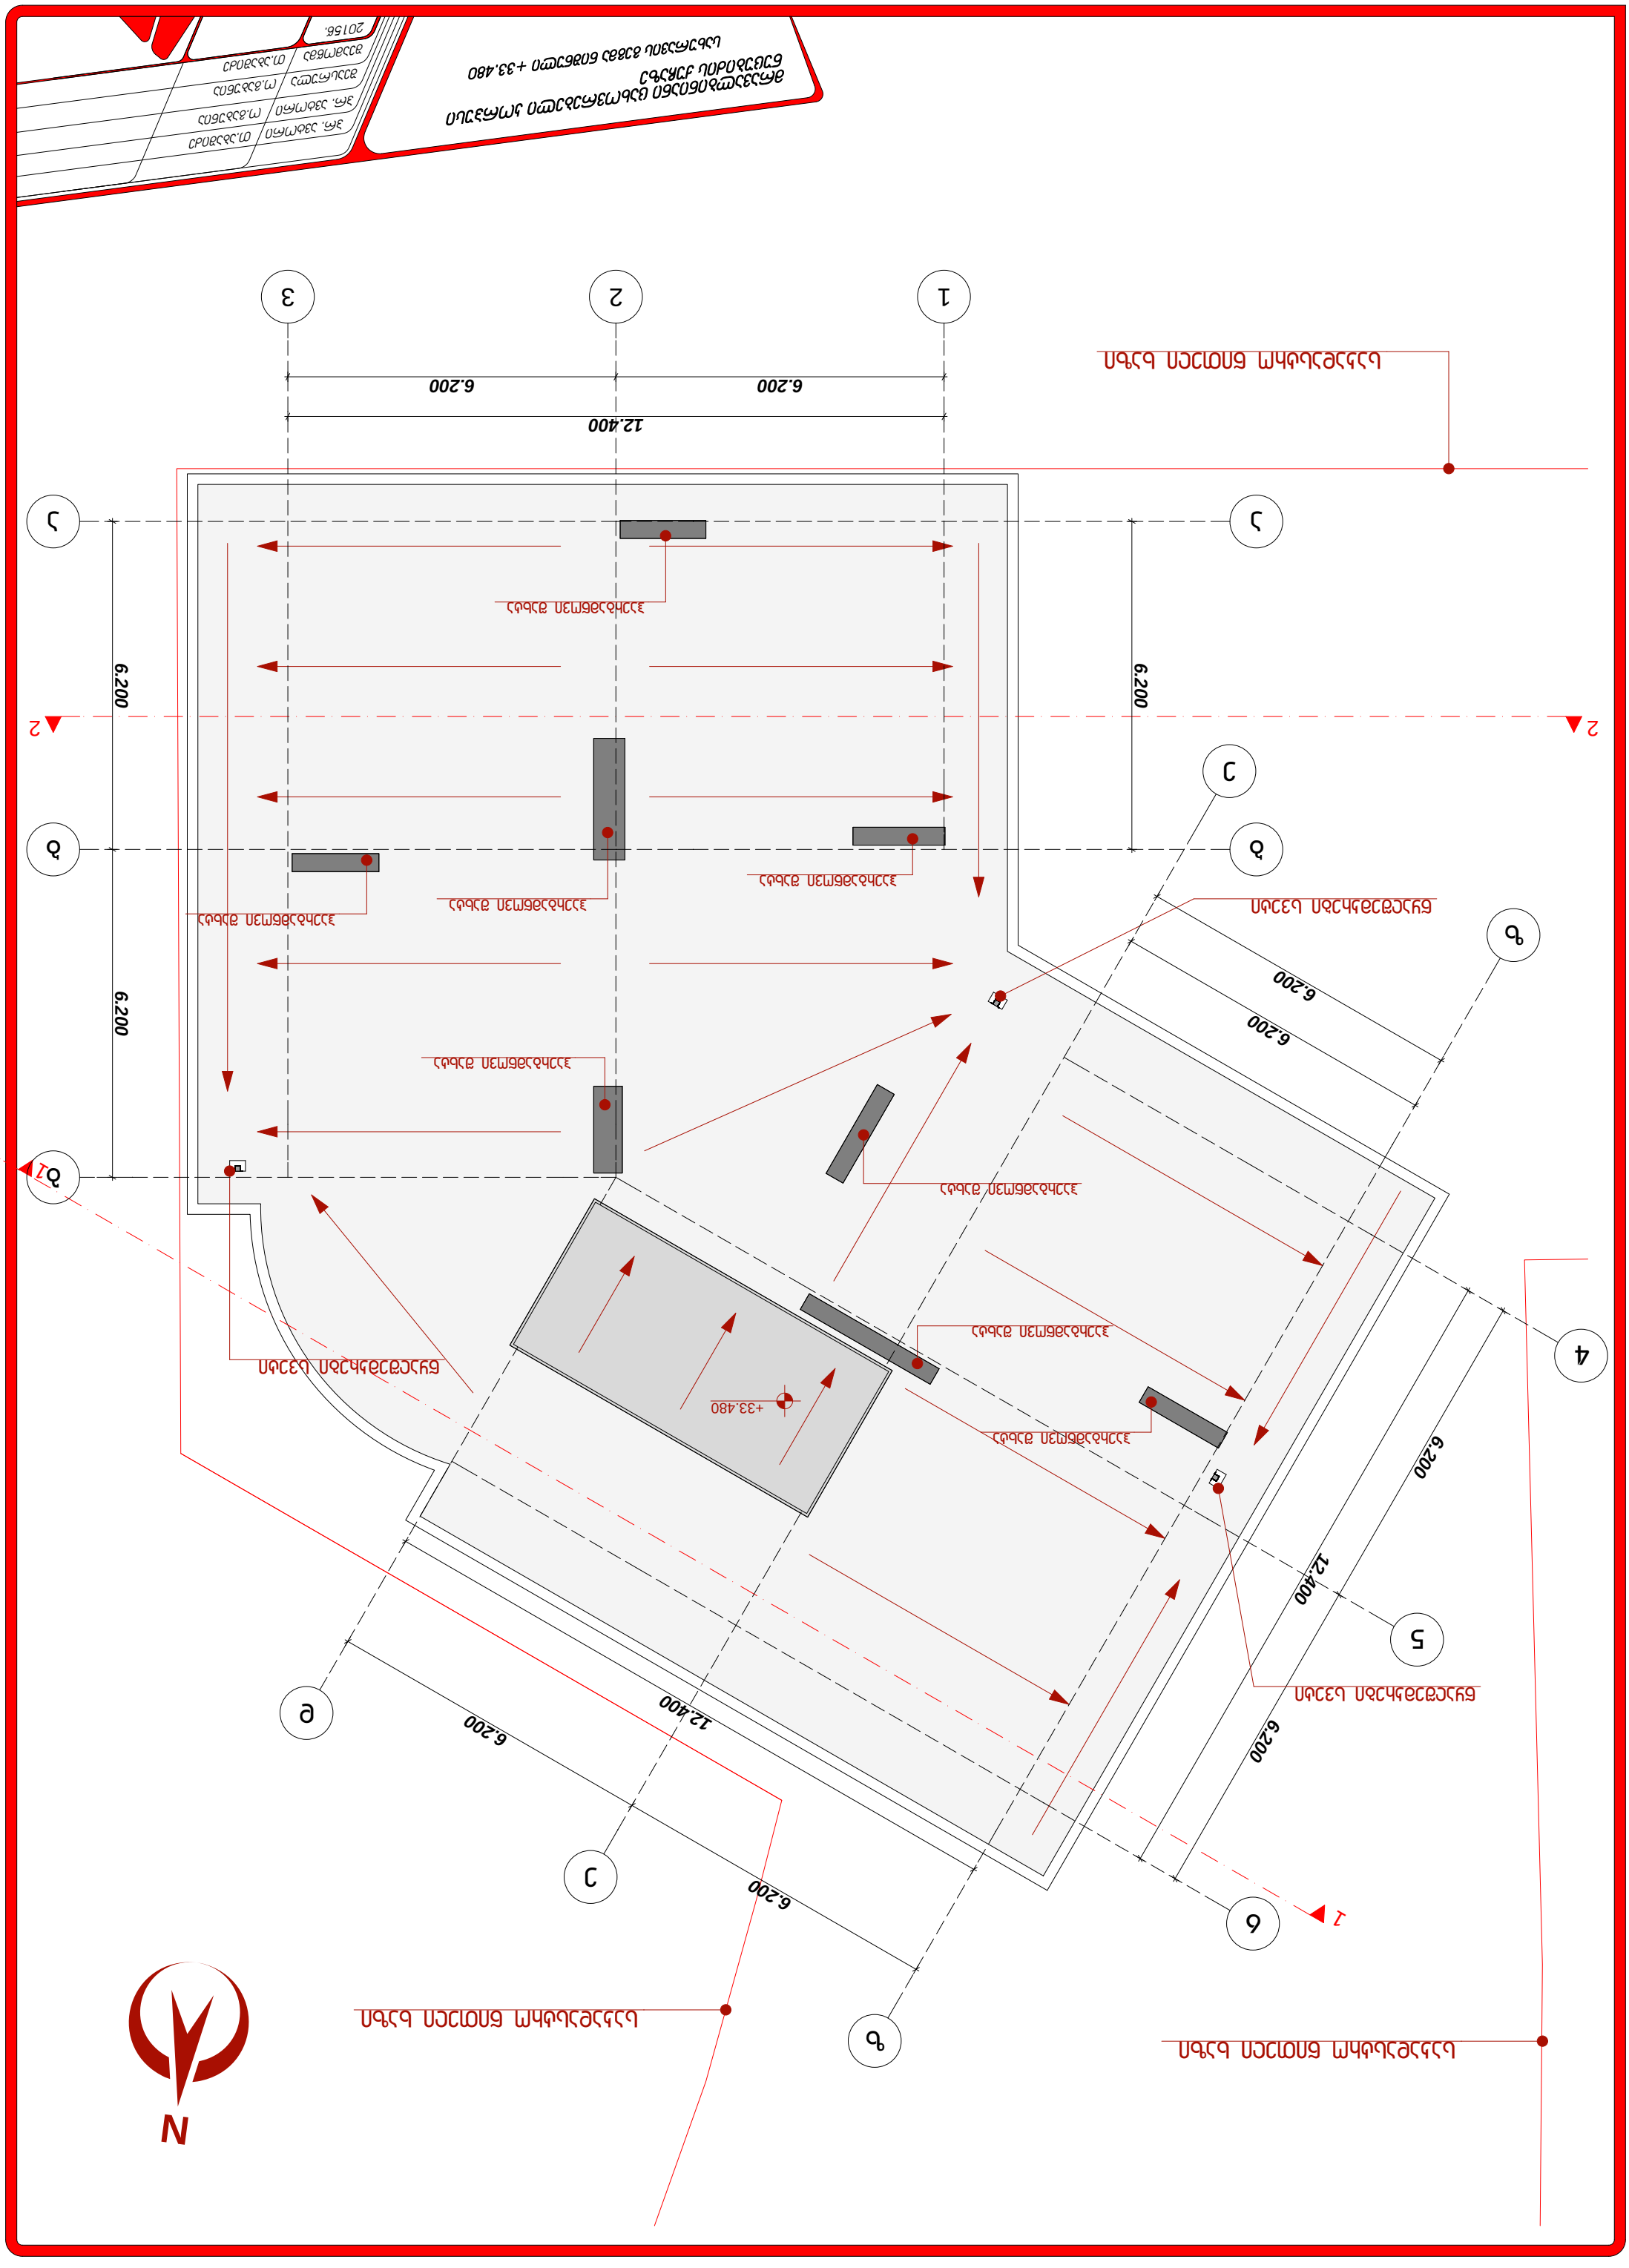
1
2
3
4
5
6
a
b
c
d
e
12.400
6.200
+33.480
N