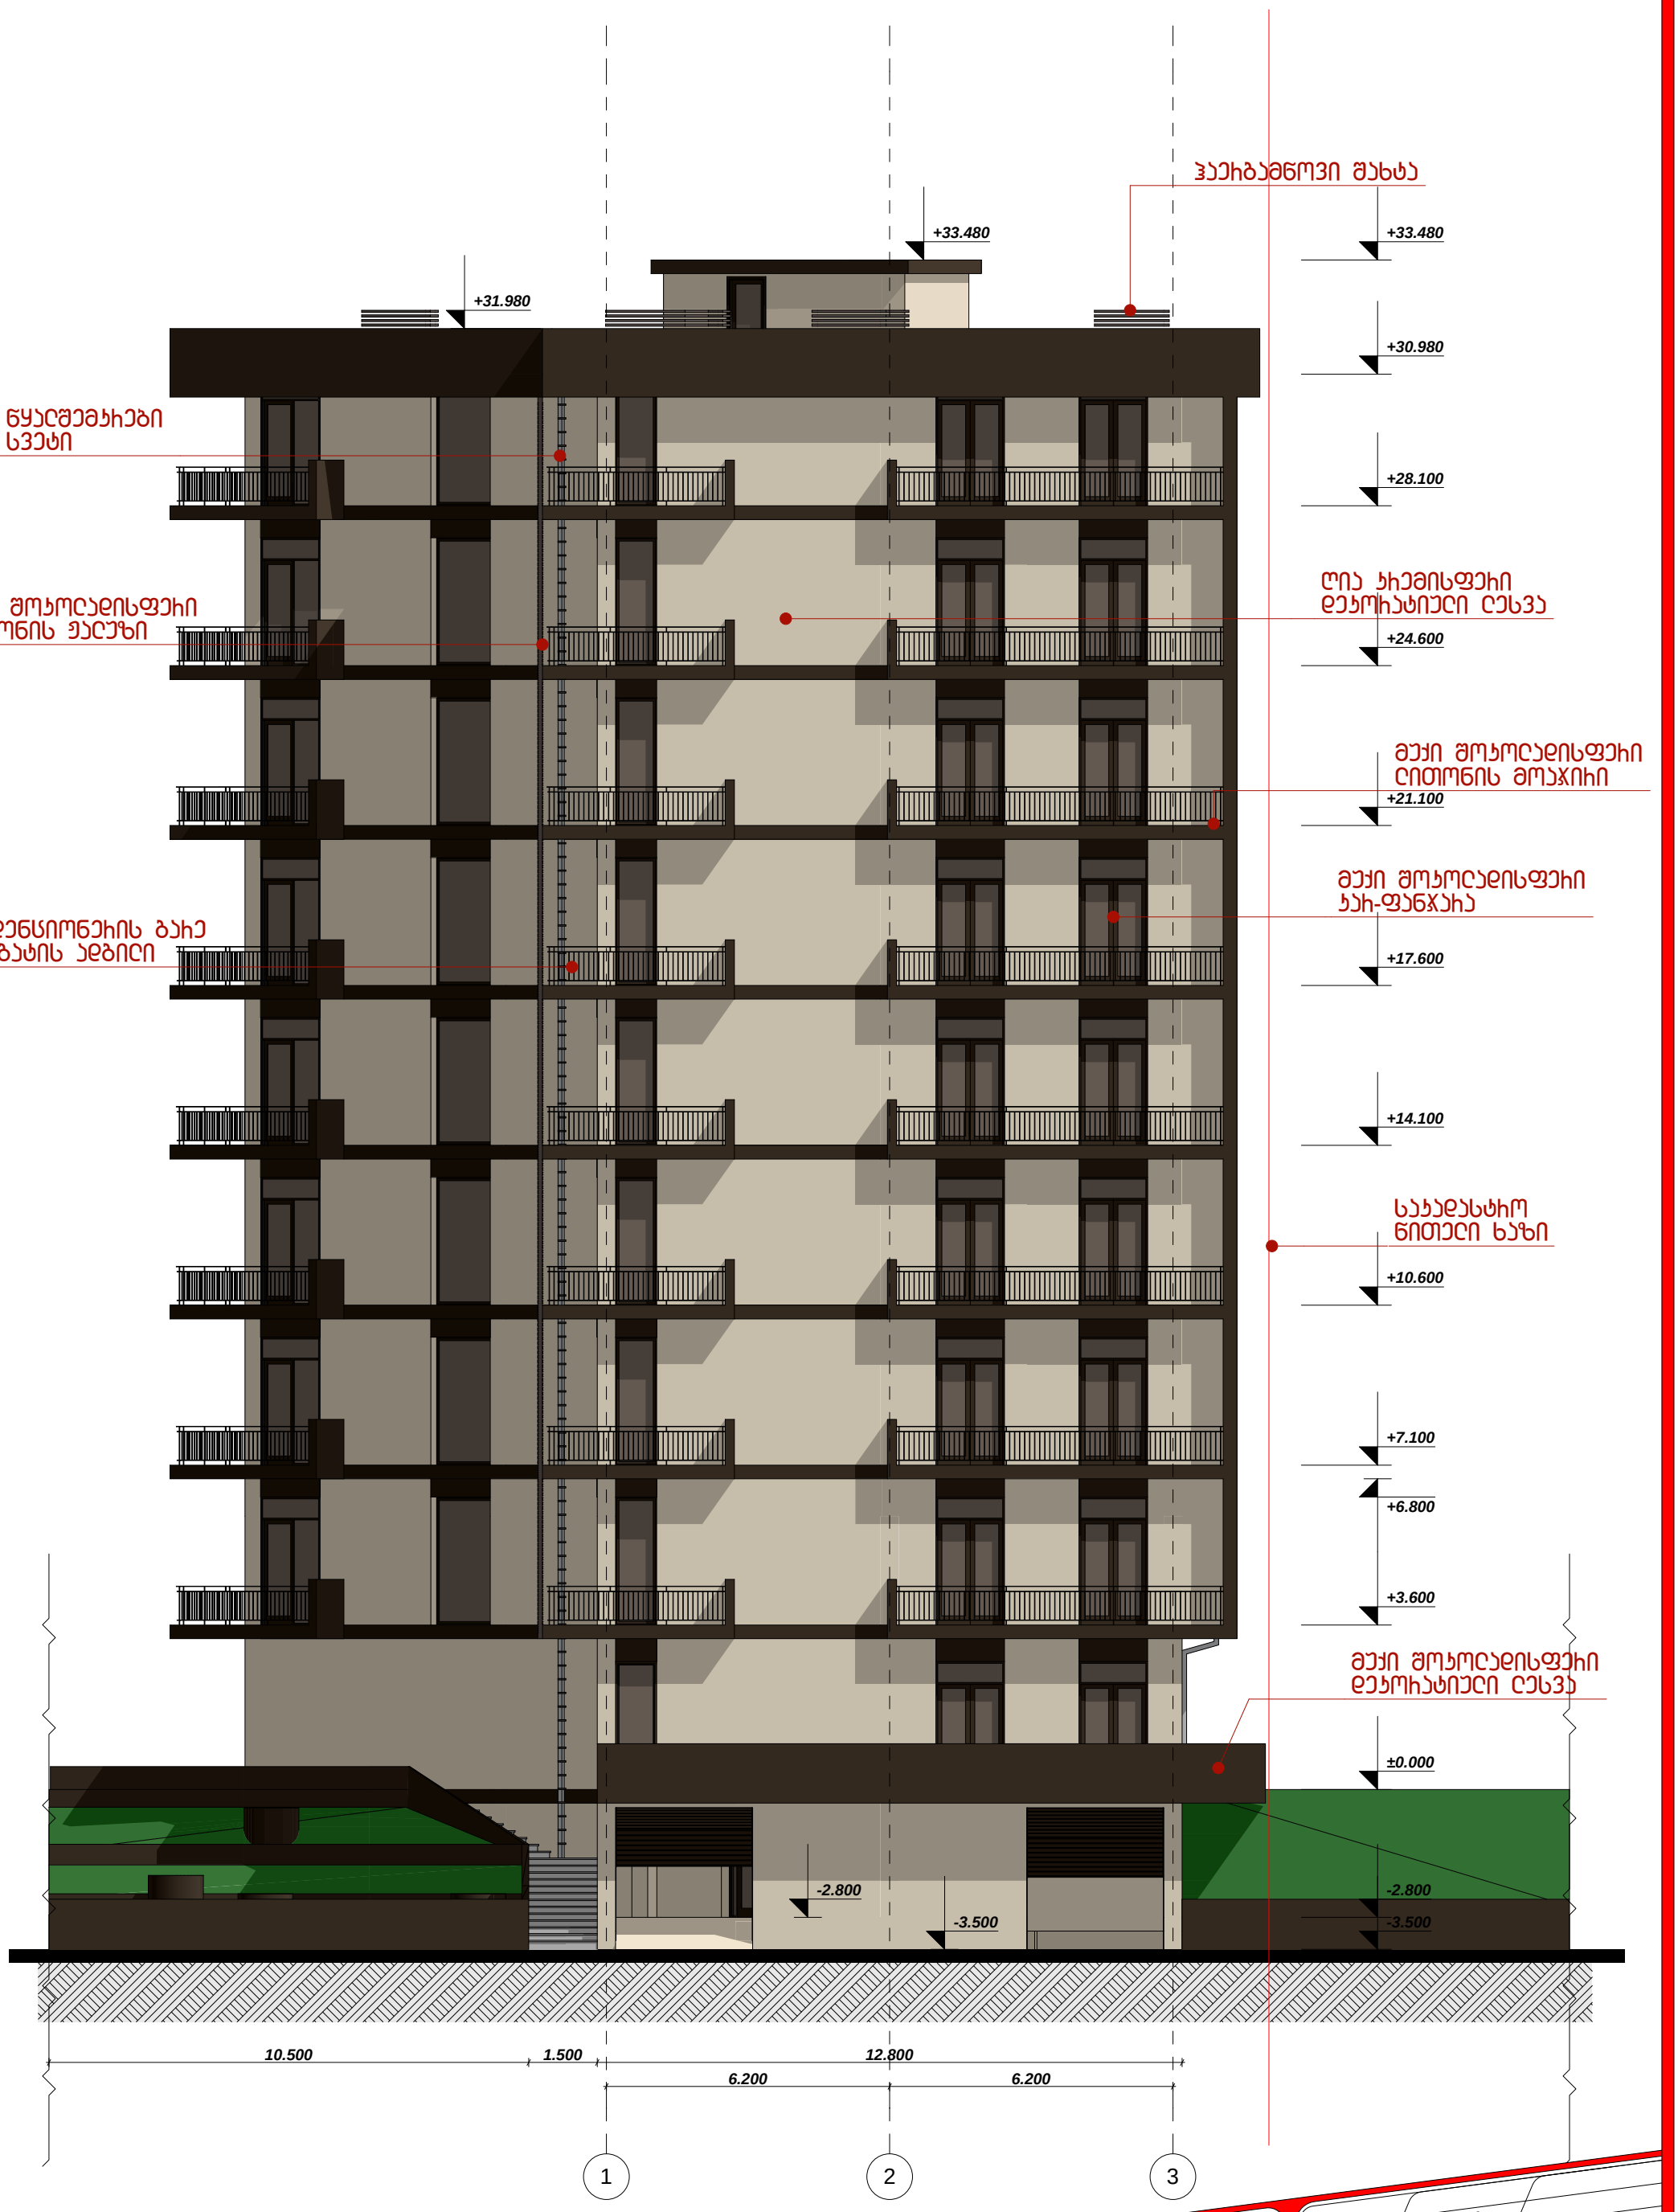


მრავალბინიანი საცხოვრებელი კორპუსი
ნუცუბიძის ქუჩაზე
ფასადი ღერძებში 1-3


ავტორი	თ.აბაშიძე
ავტორი	ო.გაბუნია
შეასრულა	ო.გაბუნია
შეამოწმა	თ.აბაშიძე
2015წ.	





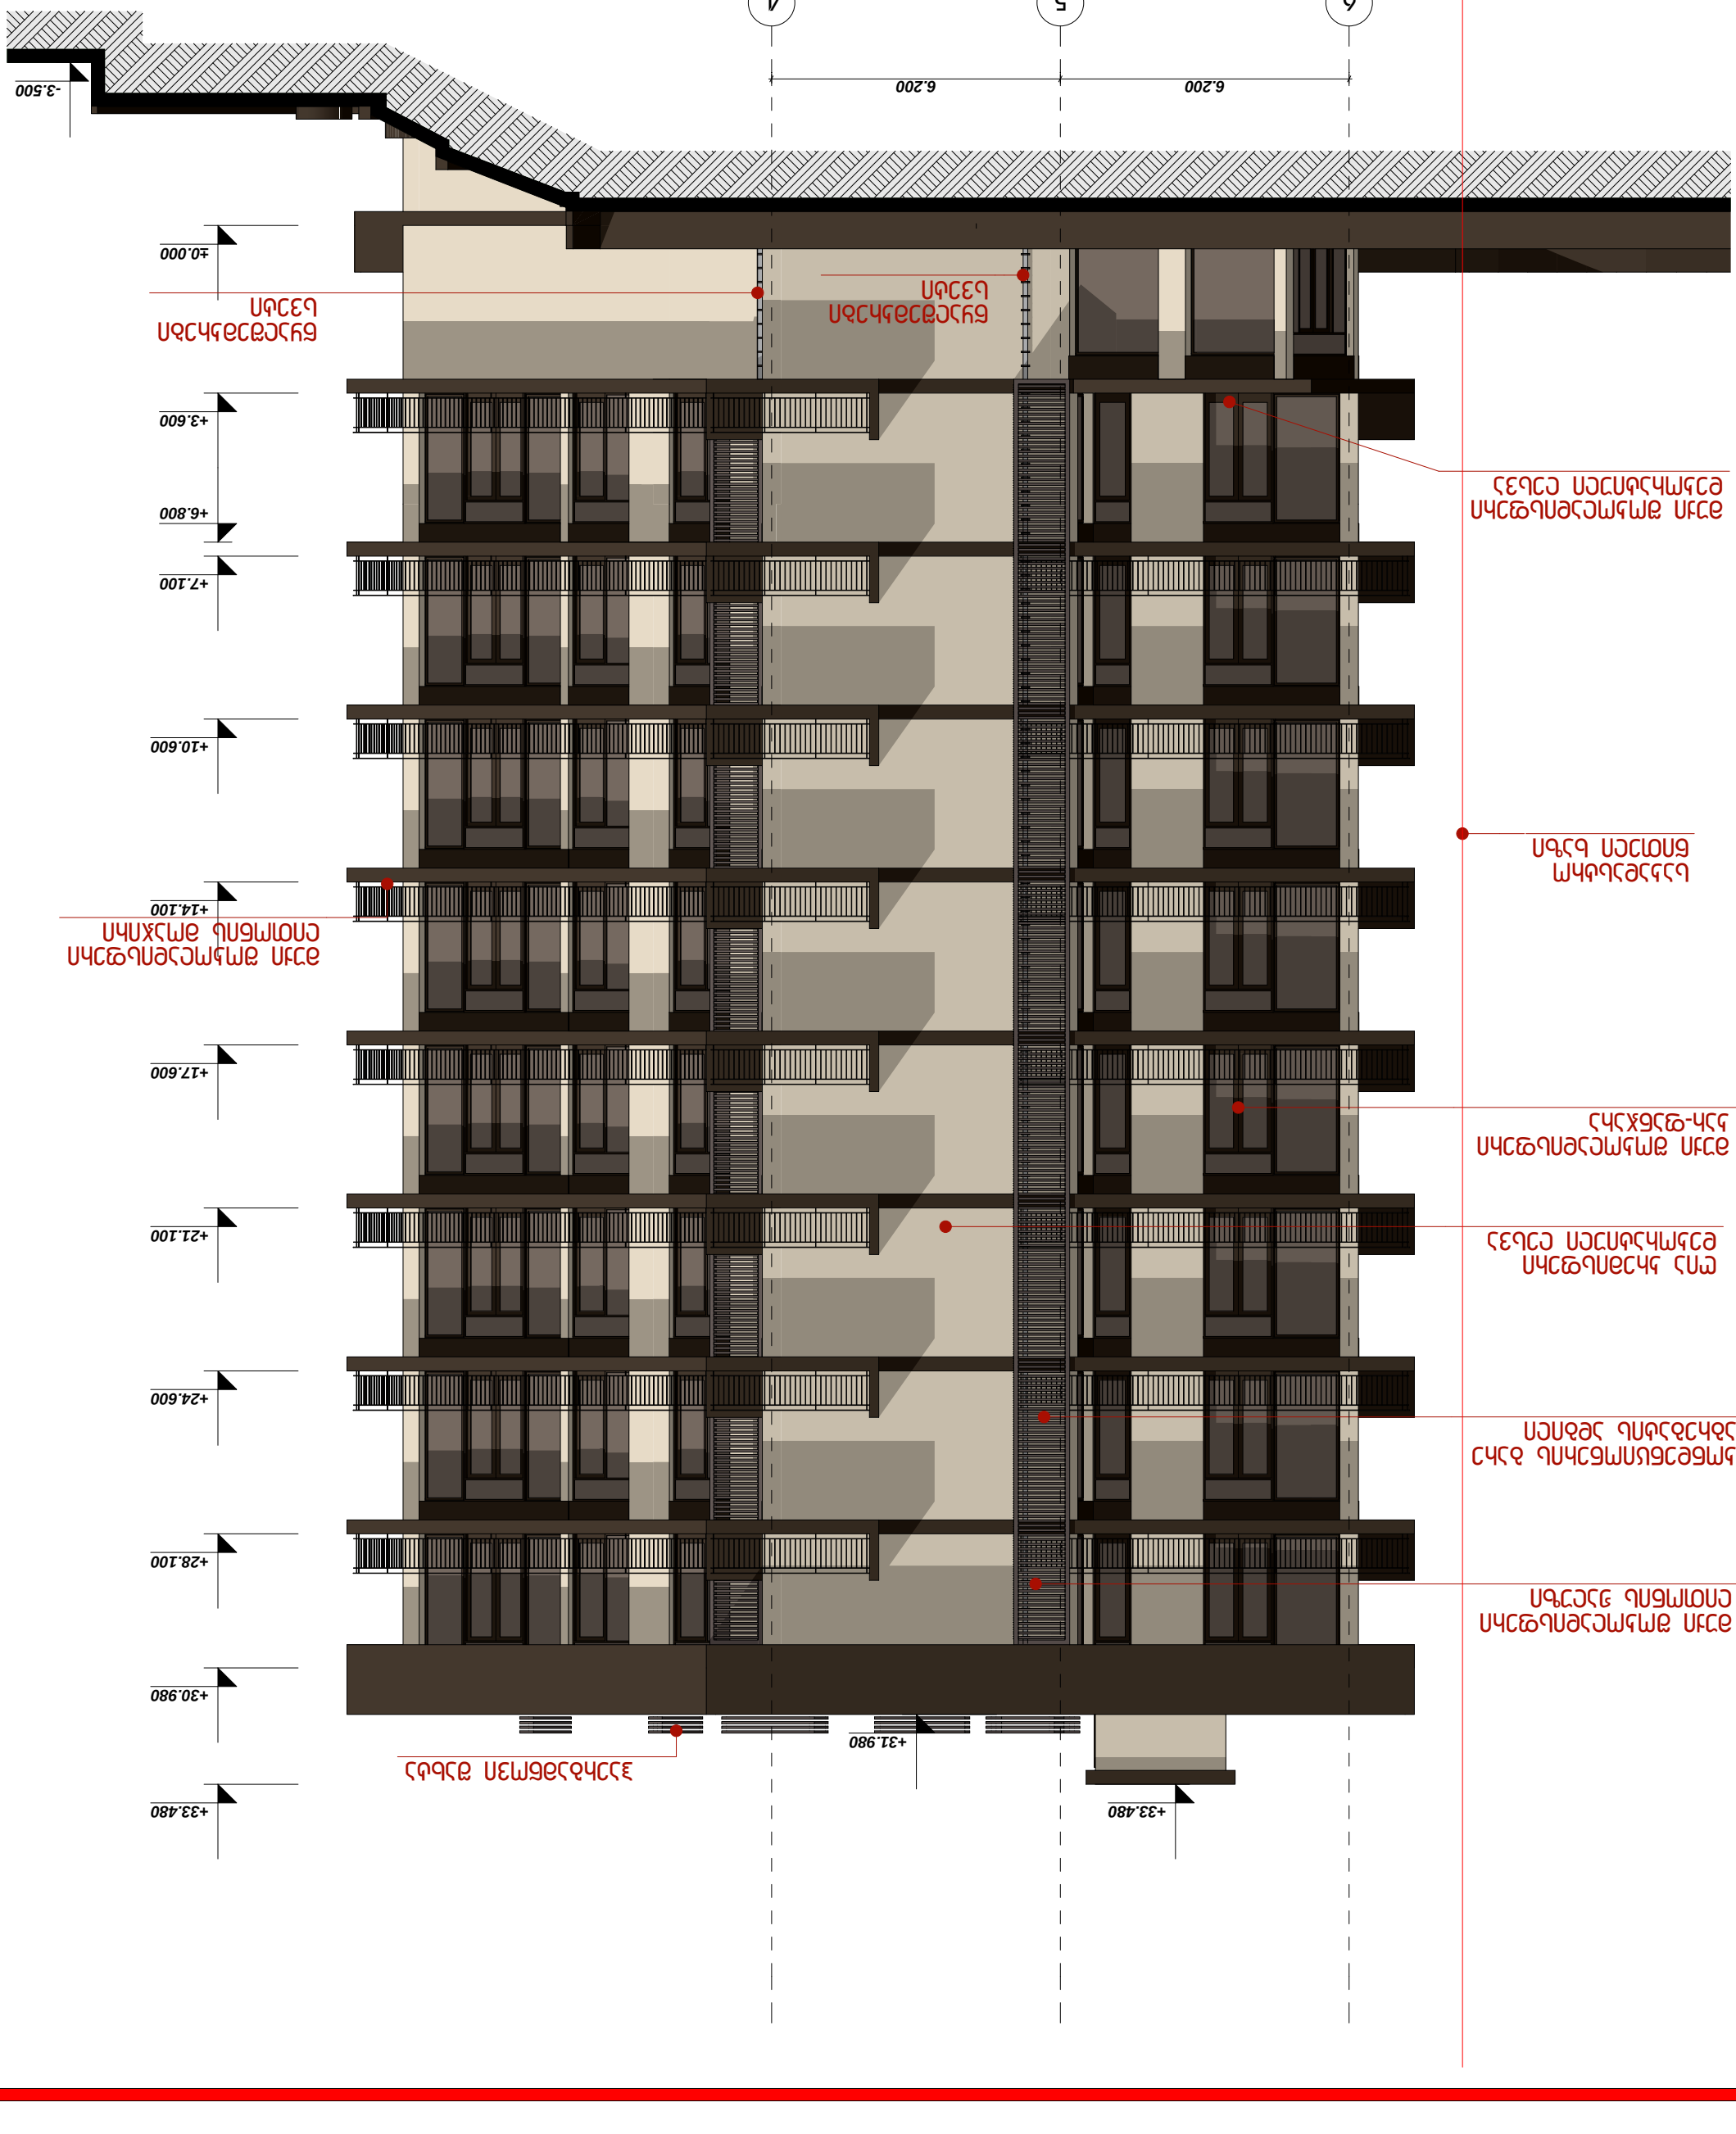








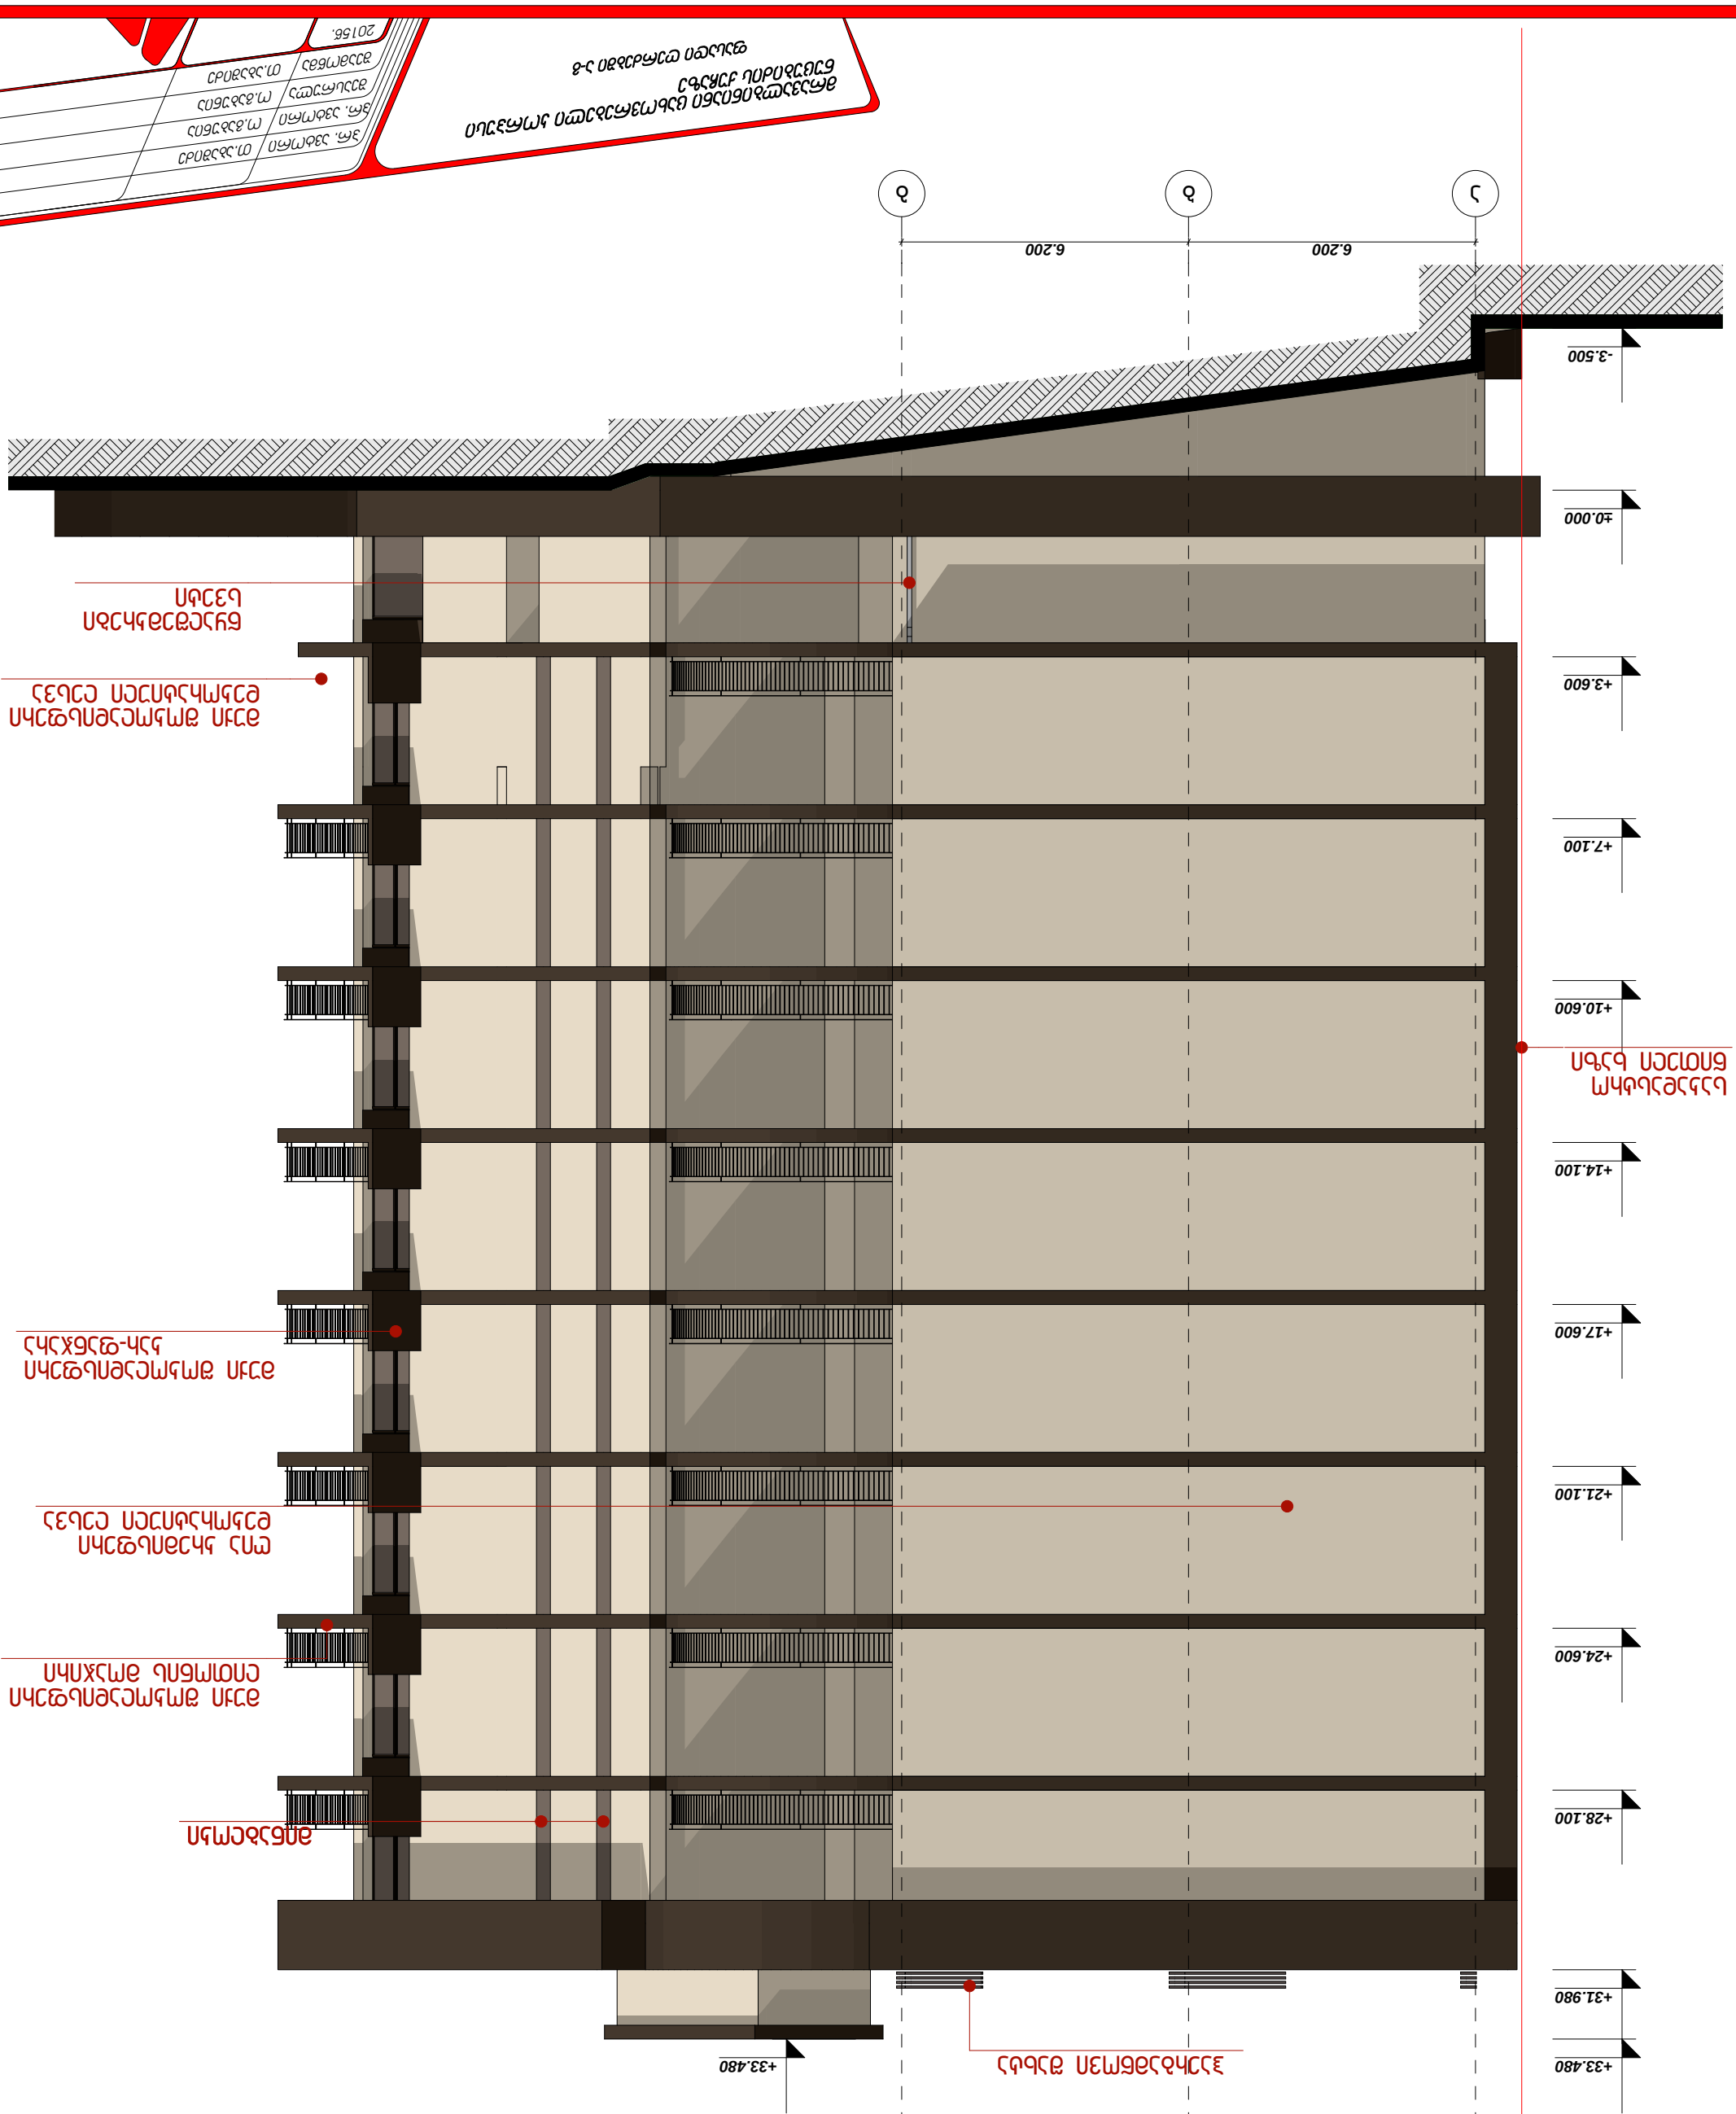
Д
Б
Г
6.200
6.200
-3.500
±0.000
+3.600
+7.100
+10.600
+14.100
+17.600
+21.100
+24.600
+28.100
+31.980
+33.480
+33.480



2015Թ.

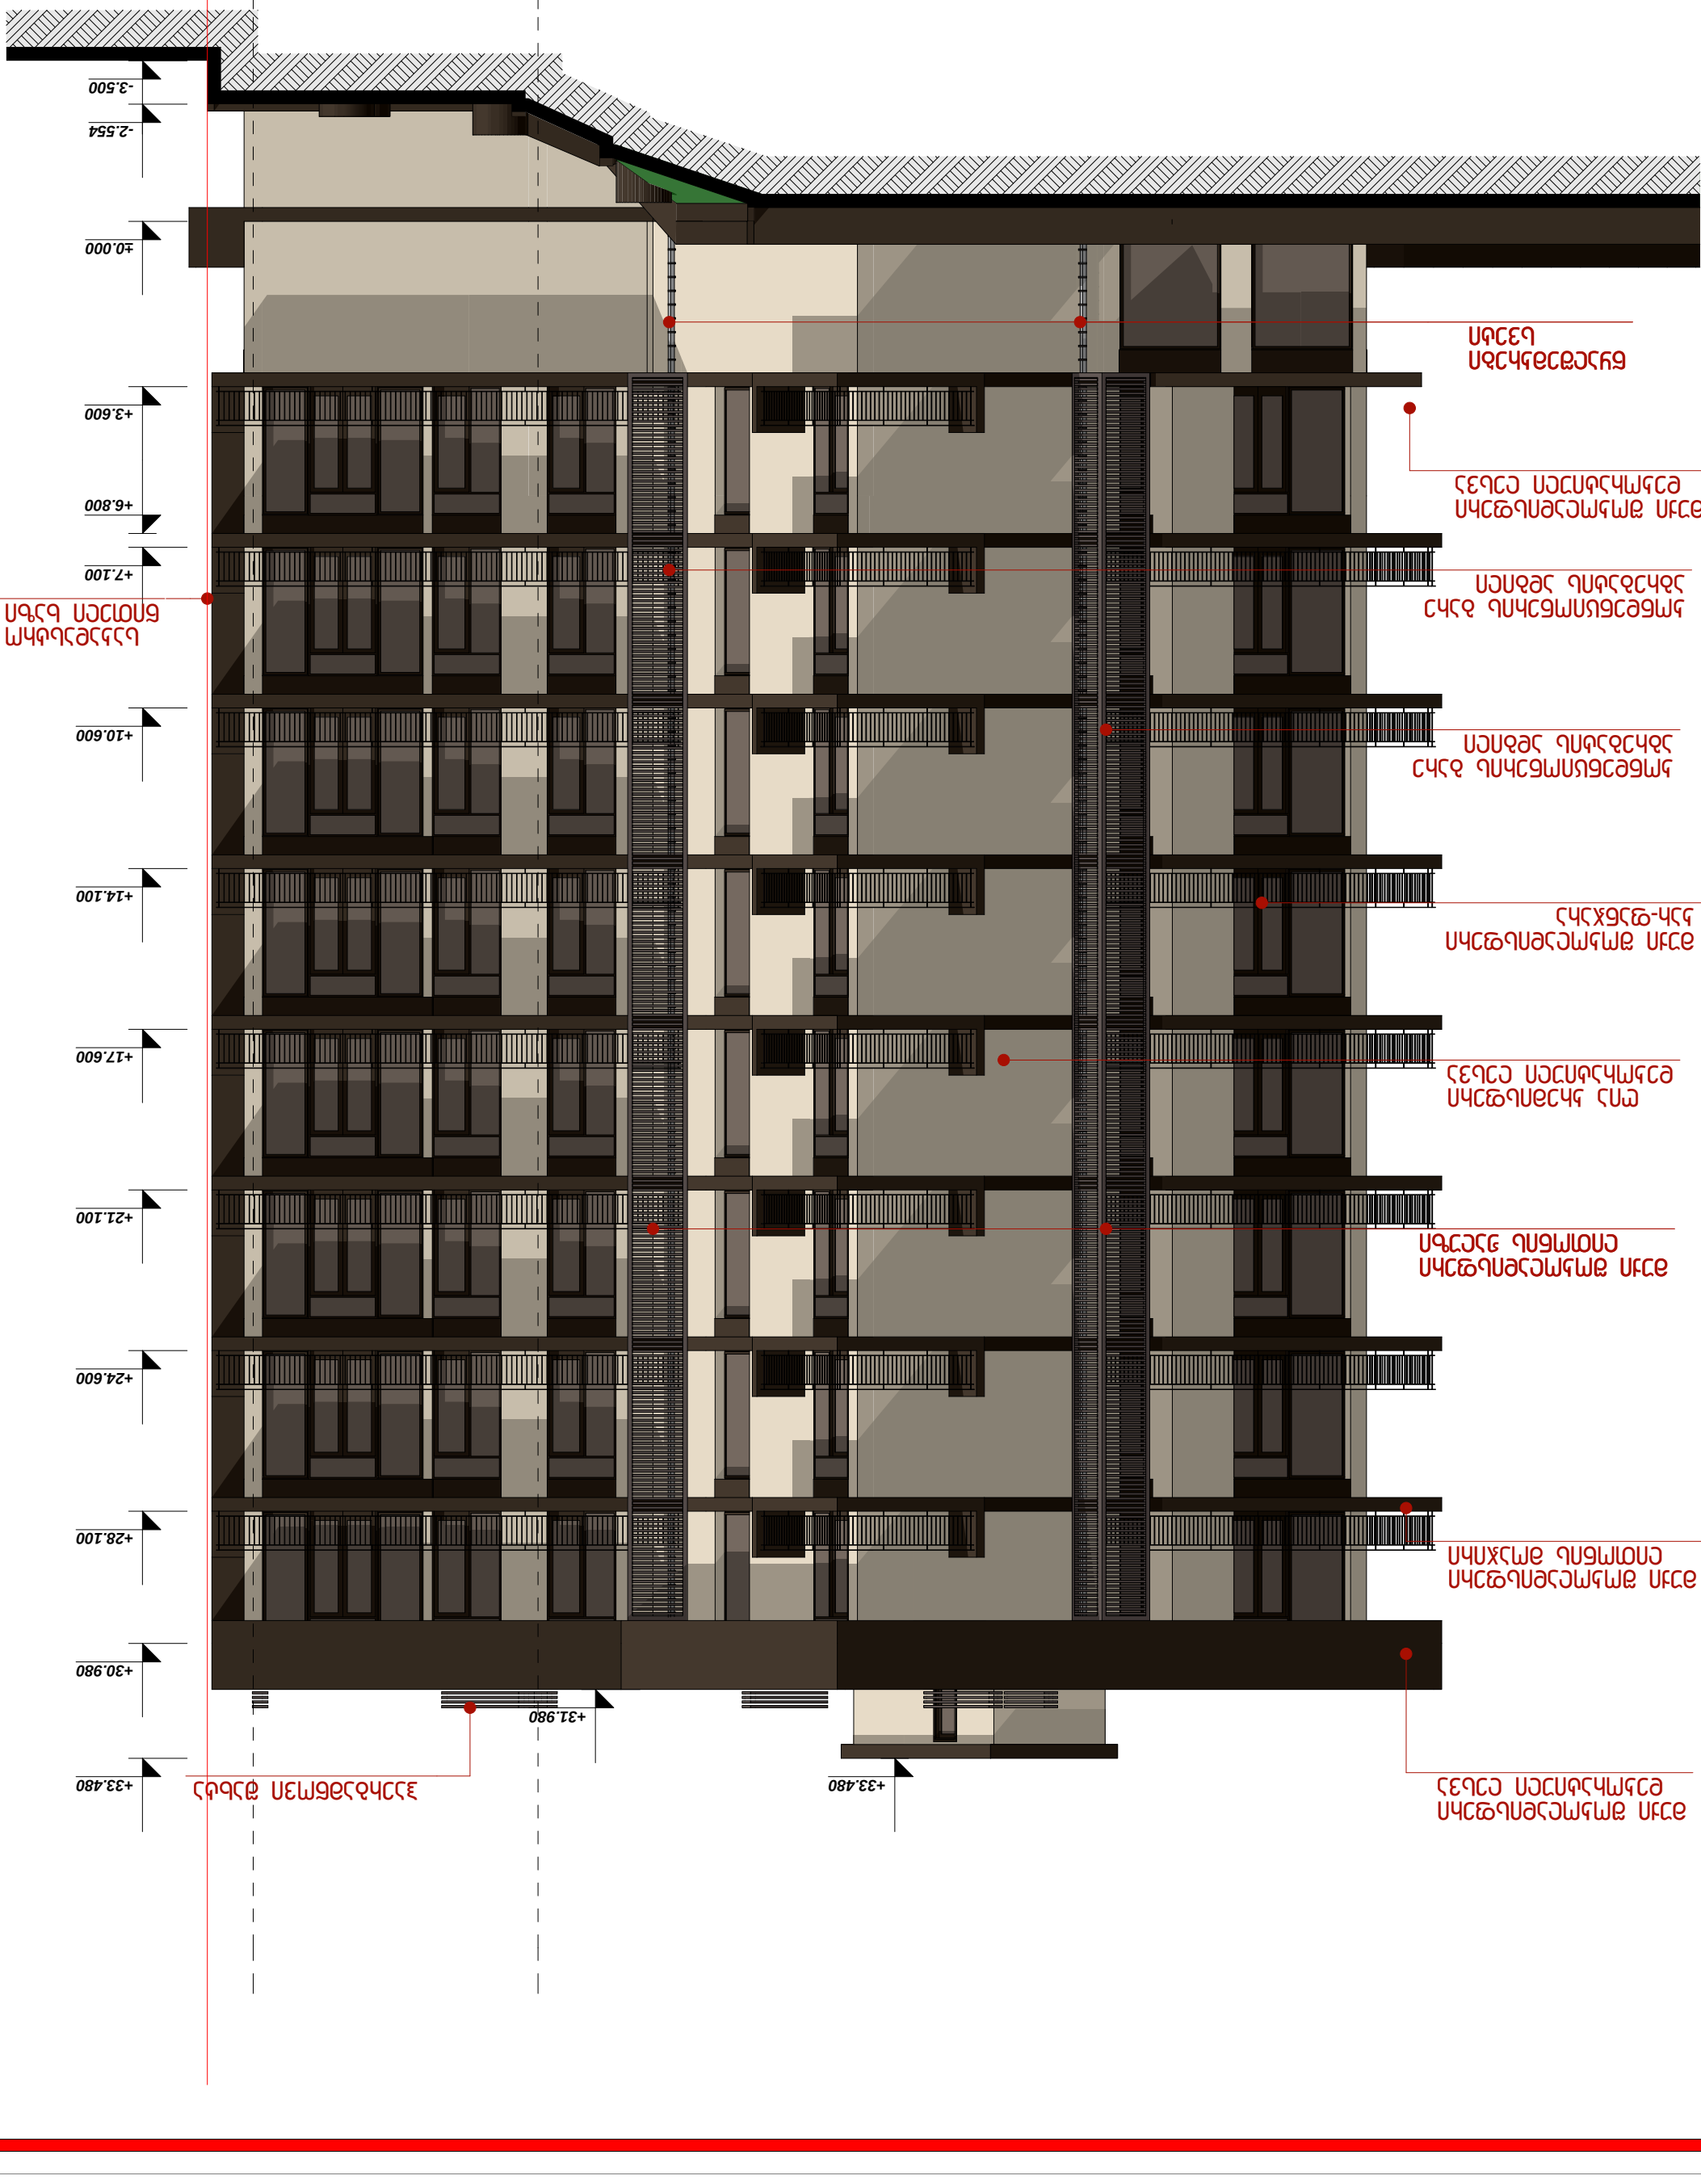

6.200
ե
ձ
-3.500
-2.554
±0.000
+3.600
+6.800
+7.100
+10.600
+14.100
+17.600
+21.100
+24.600
+28.100
+30.980
+31.980
+33.480




20156.

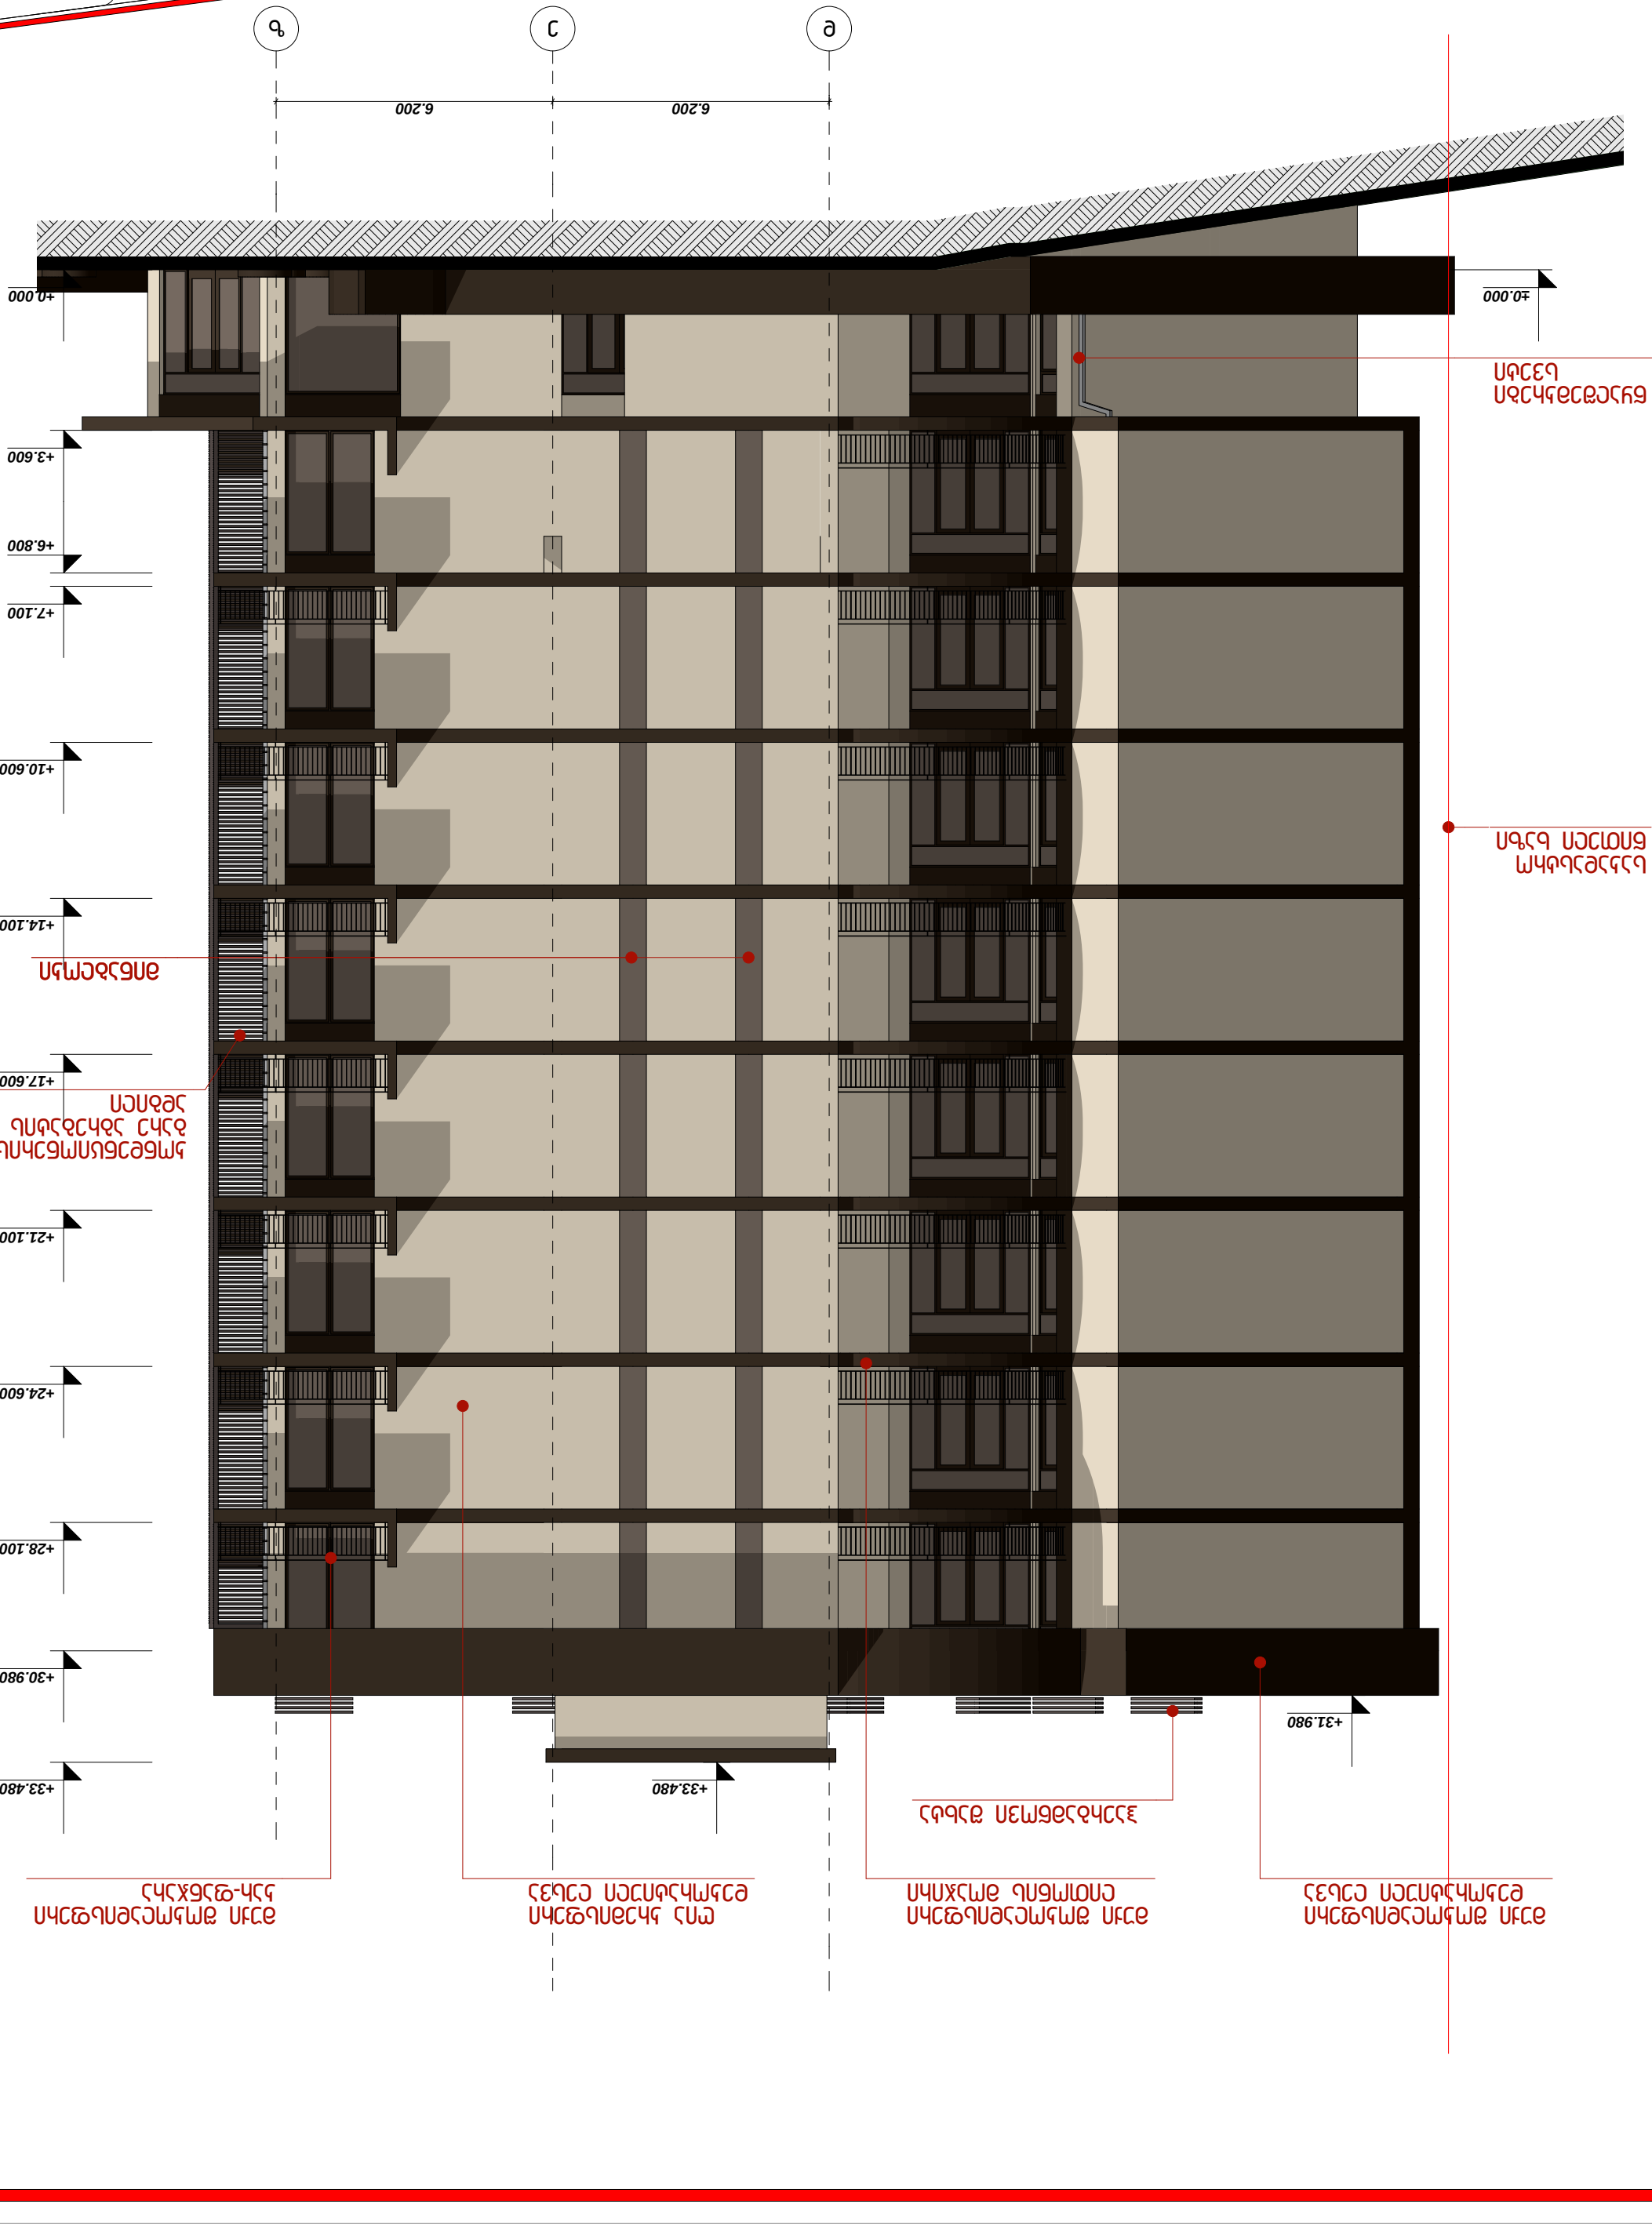








