
ჭრილი 1-1
მ. 1:200

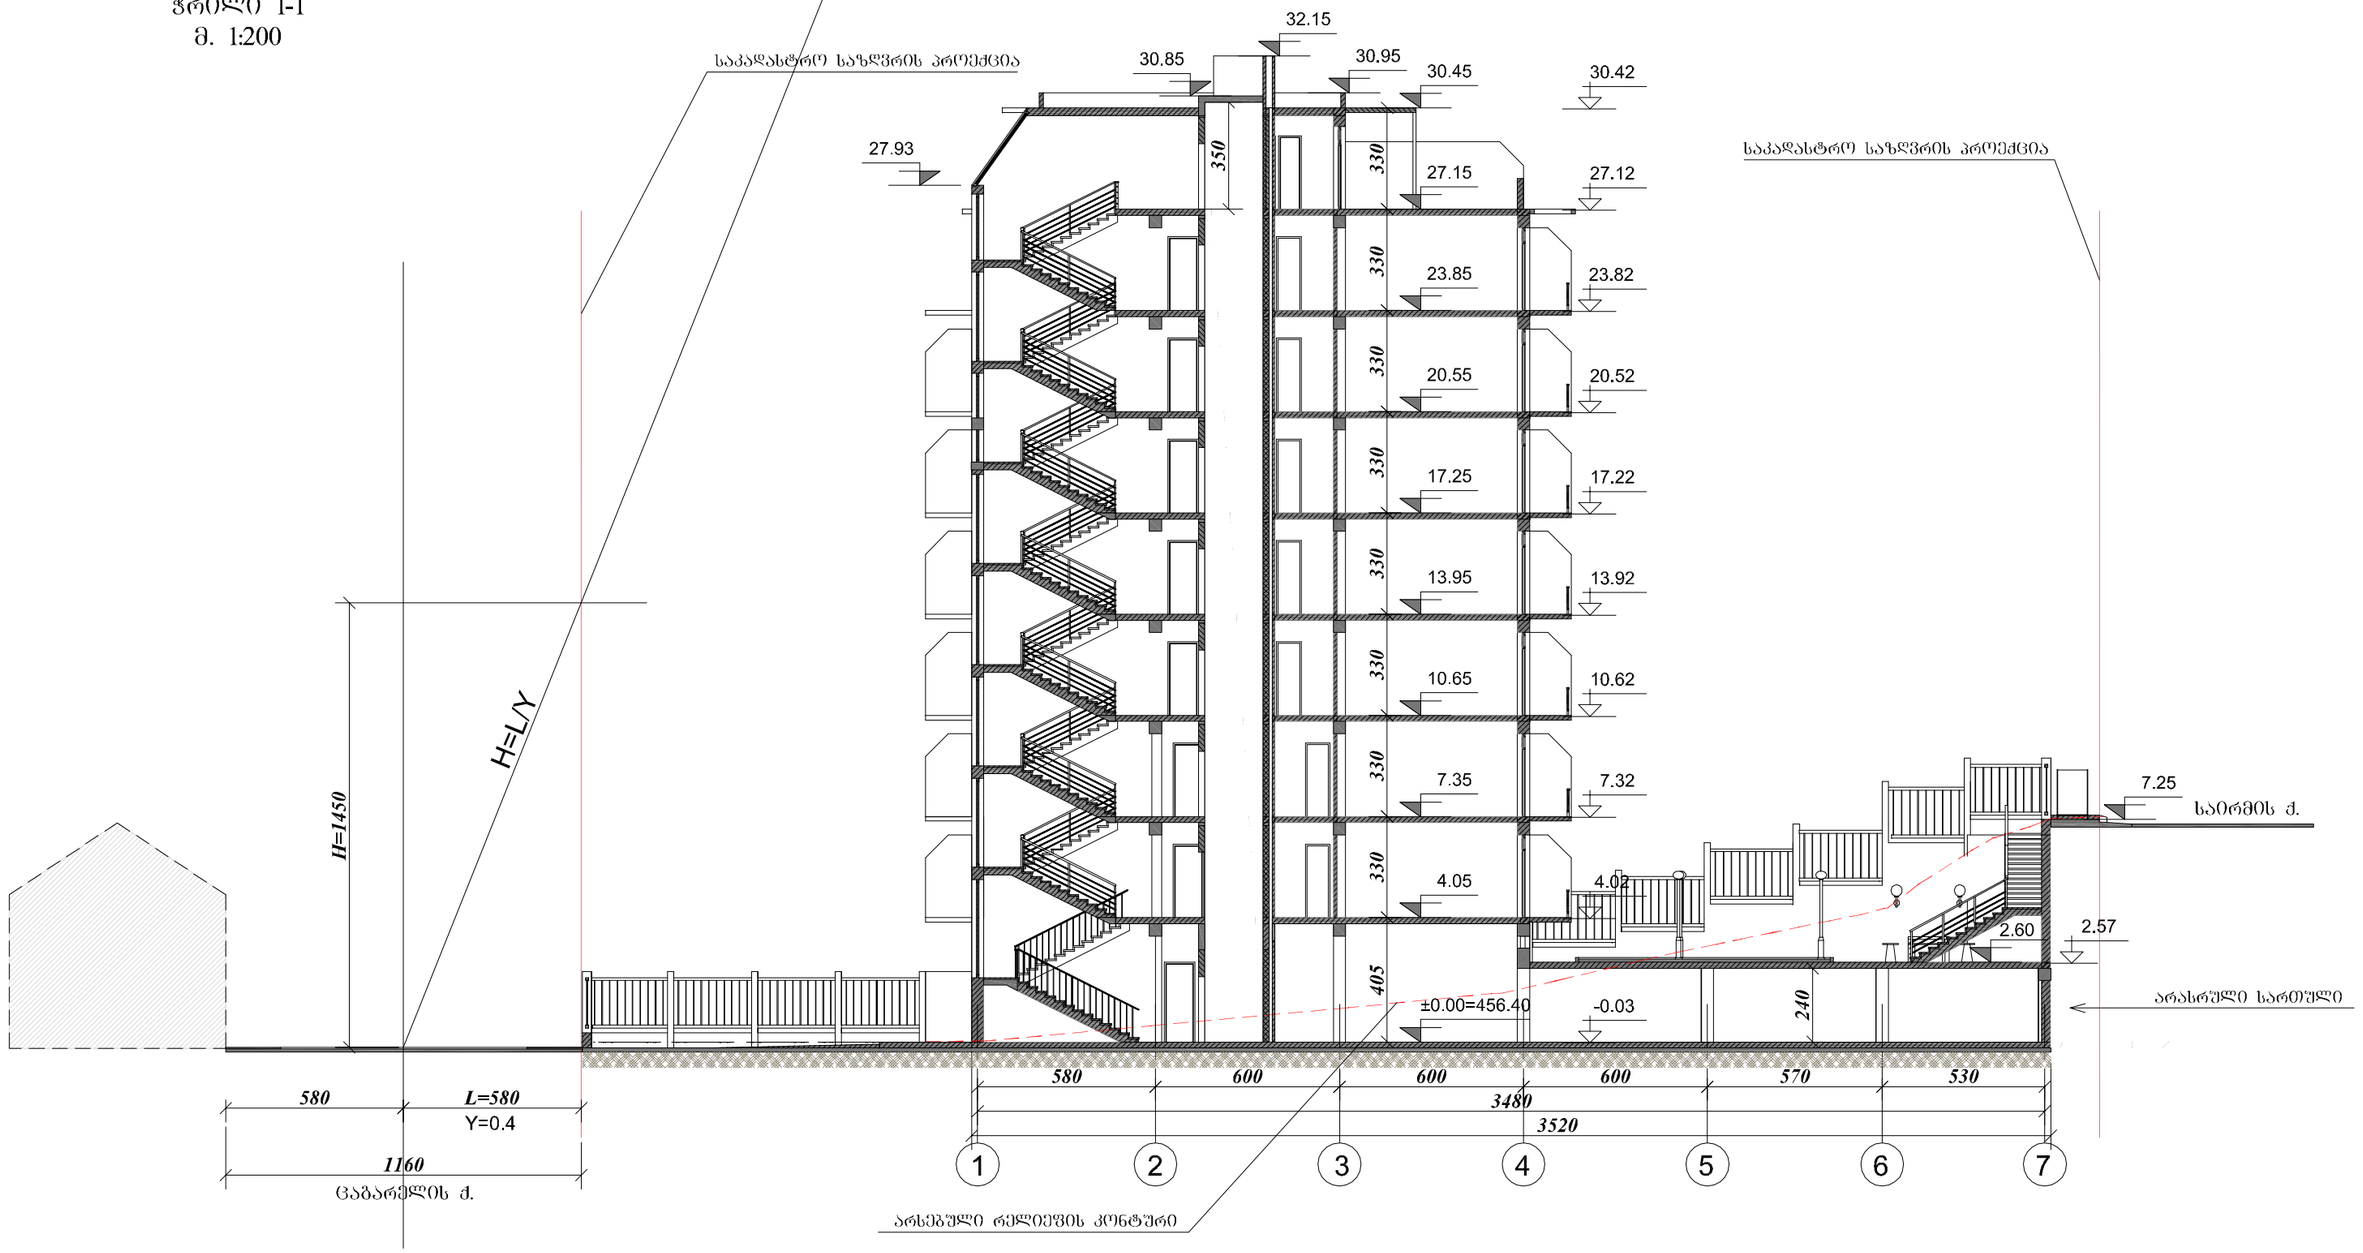


პირობითი აღნიშვნები:

იატაკის მოპირკეთების ზედაპირის ნიშნული

იატაკის ზედაპირის ნიშნული

GEOGRAPHIC GIS & RS CONSULTING CENTER			მრავალბინიანი საცხოვრებელი სახლი ცაბარელის ქუჩაზე	დაკვეთა №	
				სტადია	მ.პ.
დირექტორი		ე. გოცირიძე	არქიტექტურული ნაწილი	შურცელი	ა-12
არქიტექტორი		კ. აბმრუხიბი	ჭრილი 1-1 შენობა-ნაგებობის მაქსიმალური სიმაღლის განსაგვრის სქემა.	შურცლები	26
შეასრულა		მ. ლომიძე		მასშტაბი	1:200
				თარიღი	2014

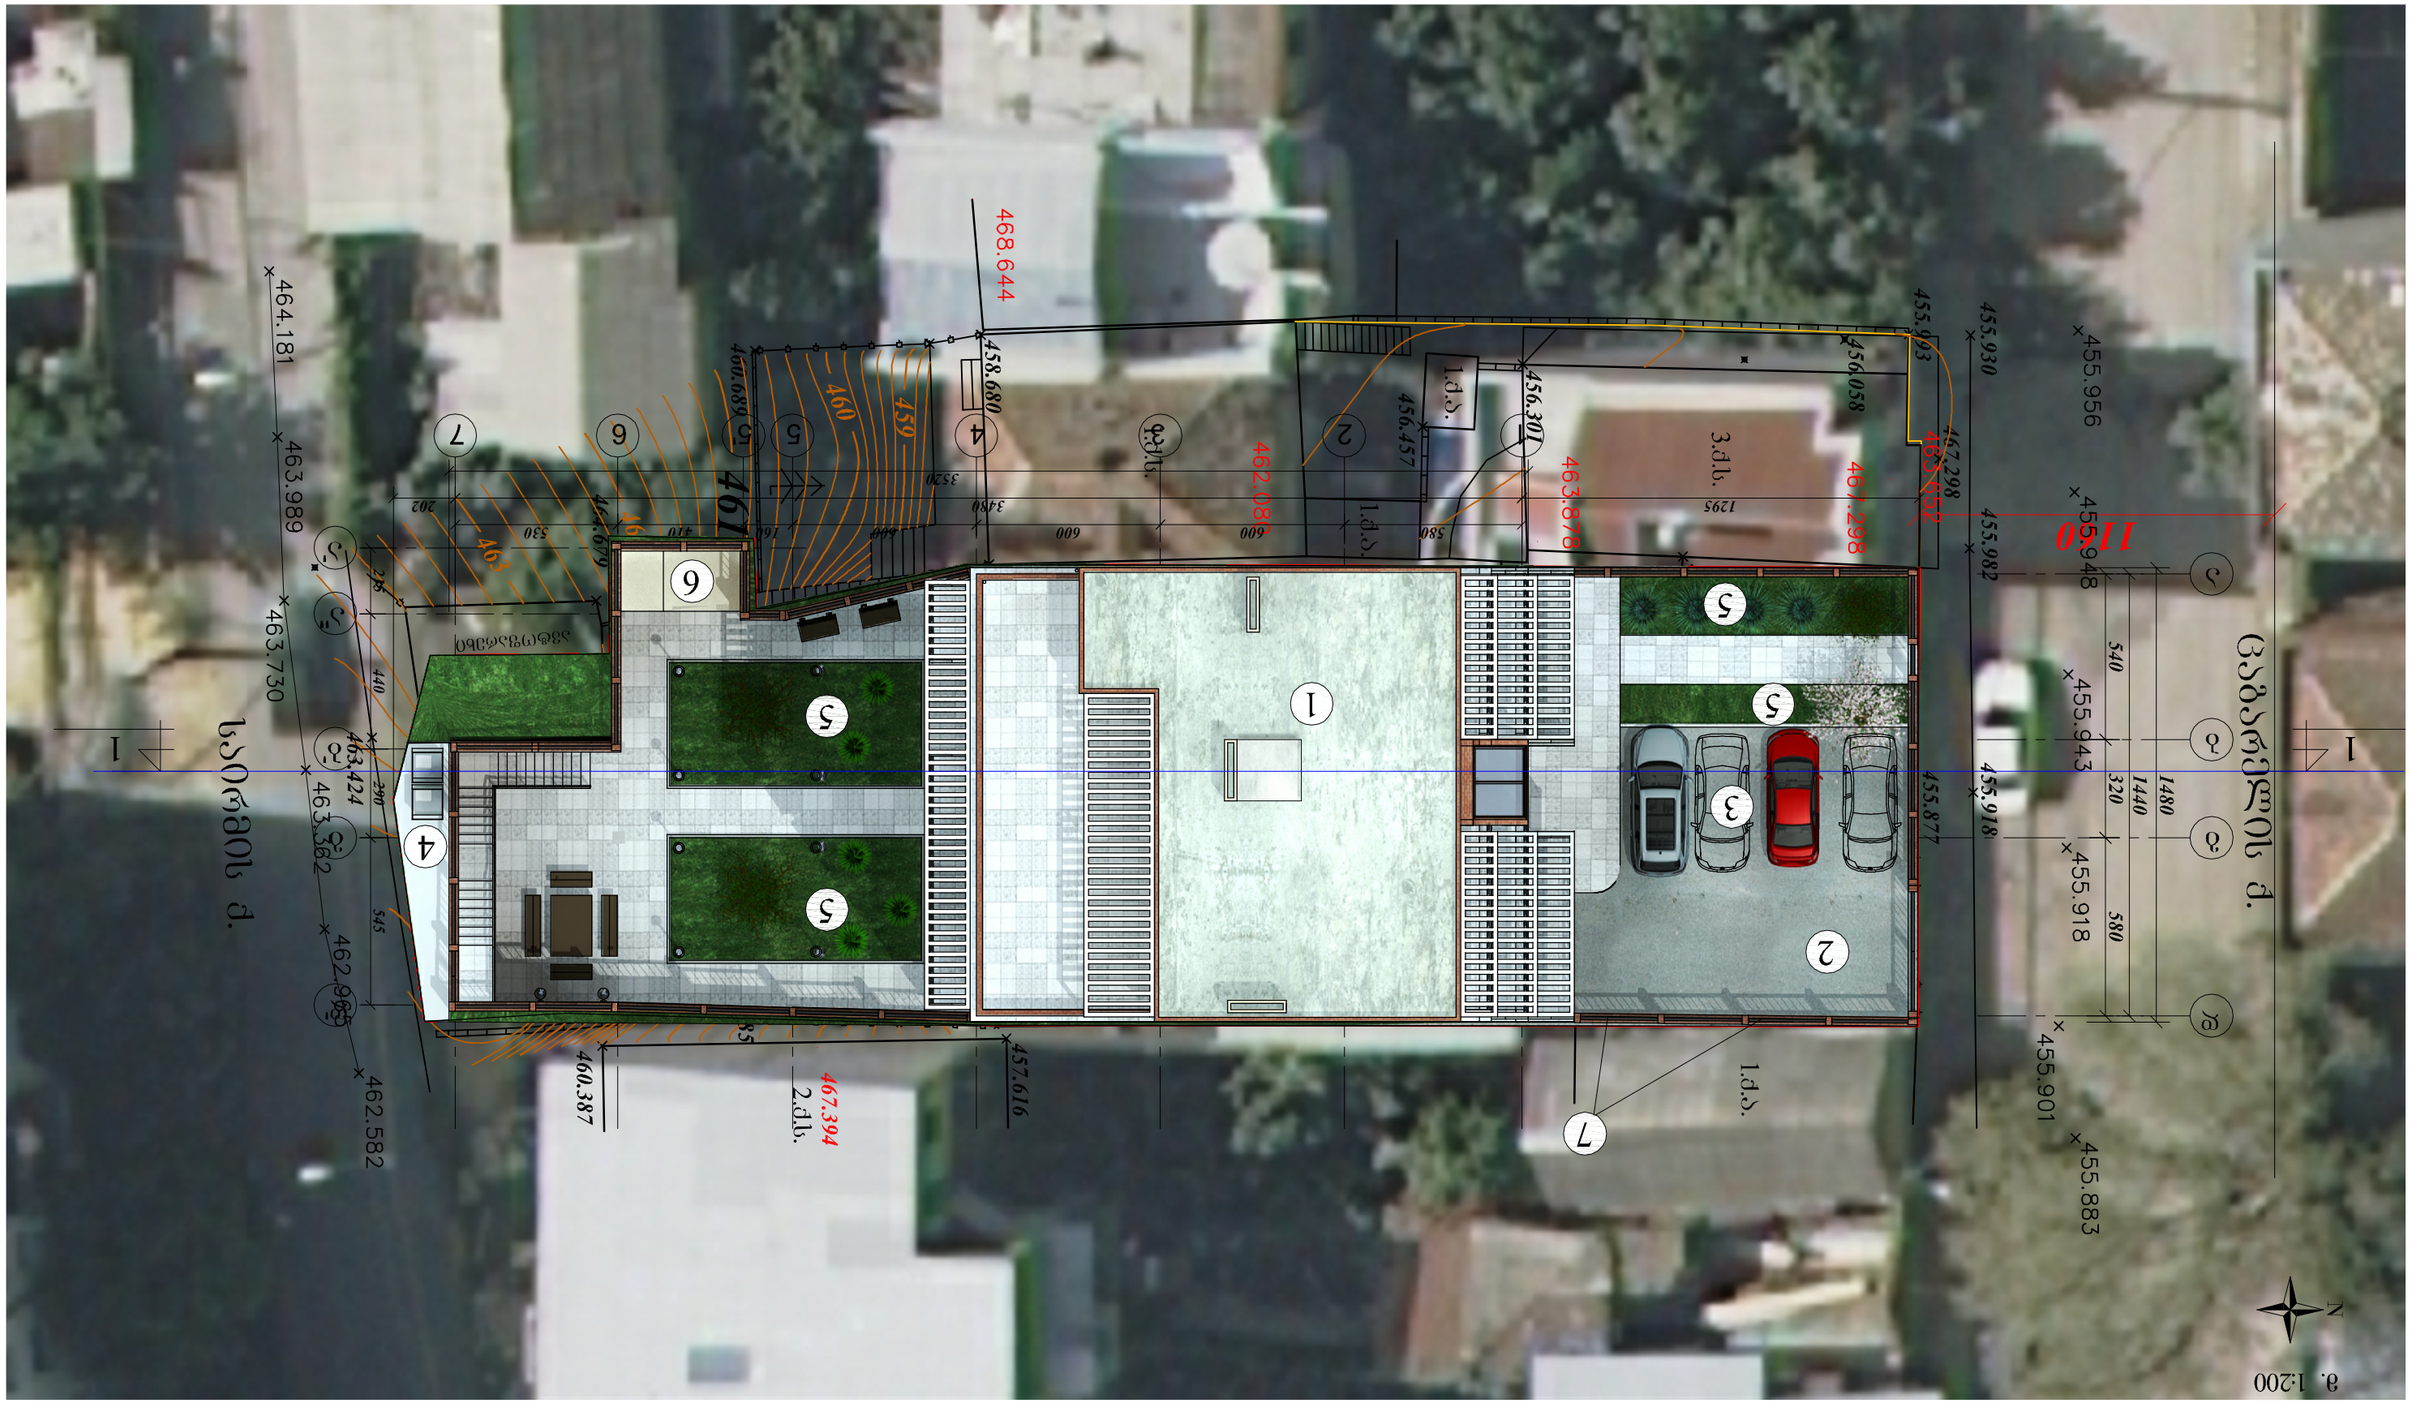

ტოპოგრაფიული

