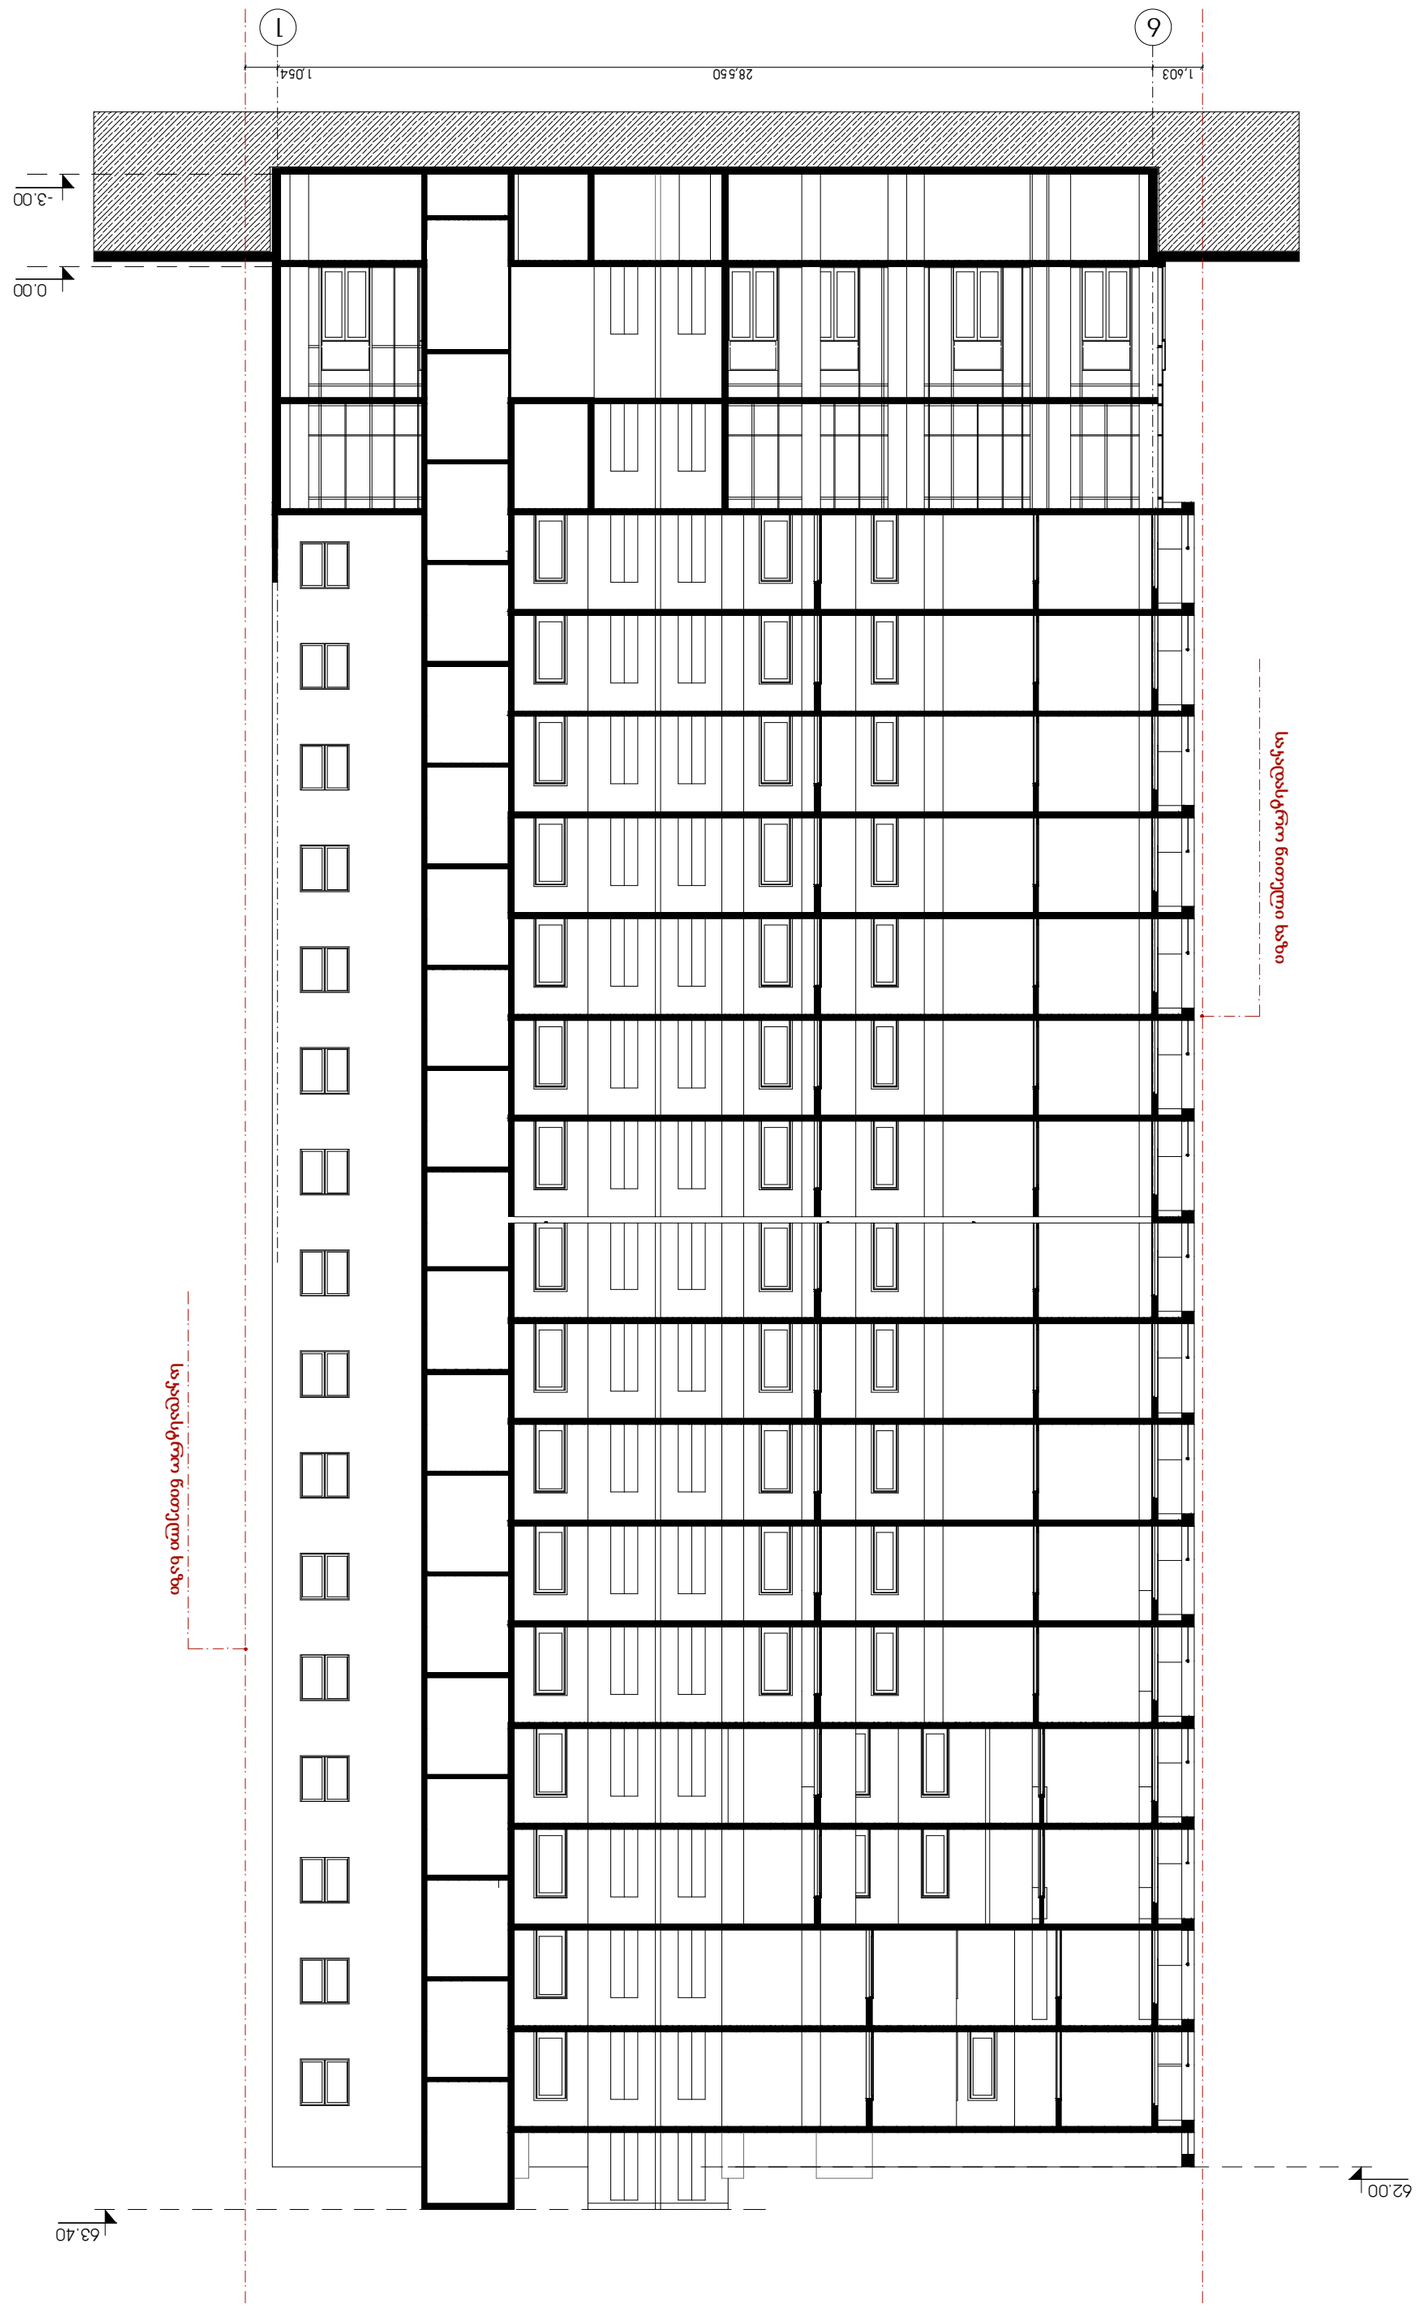


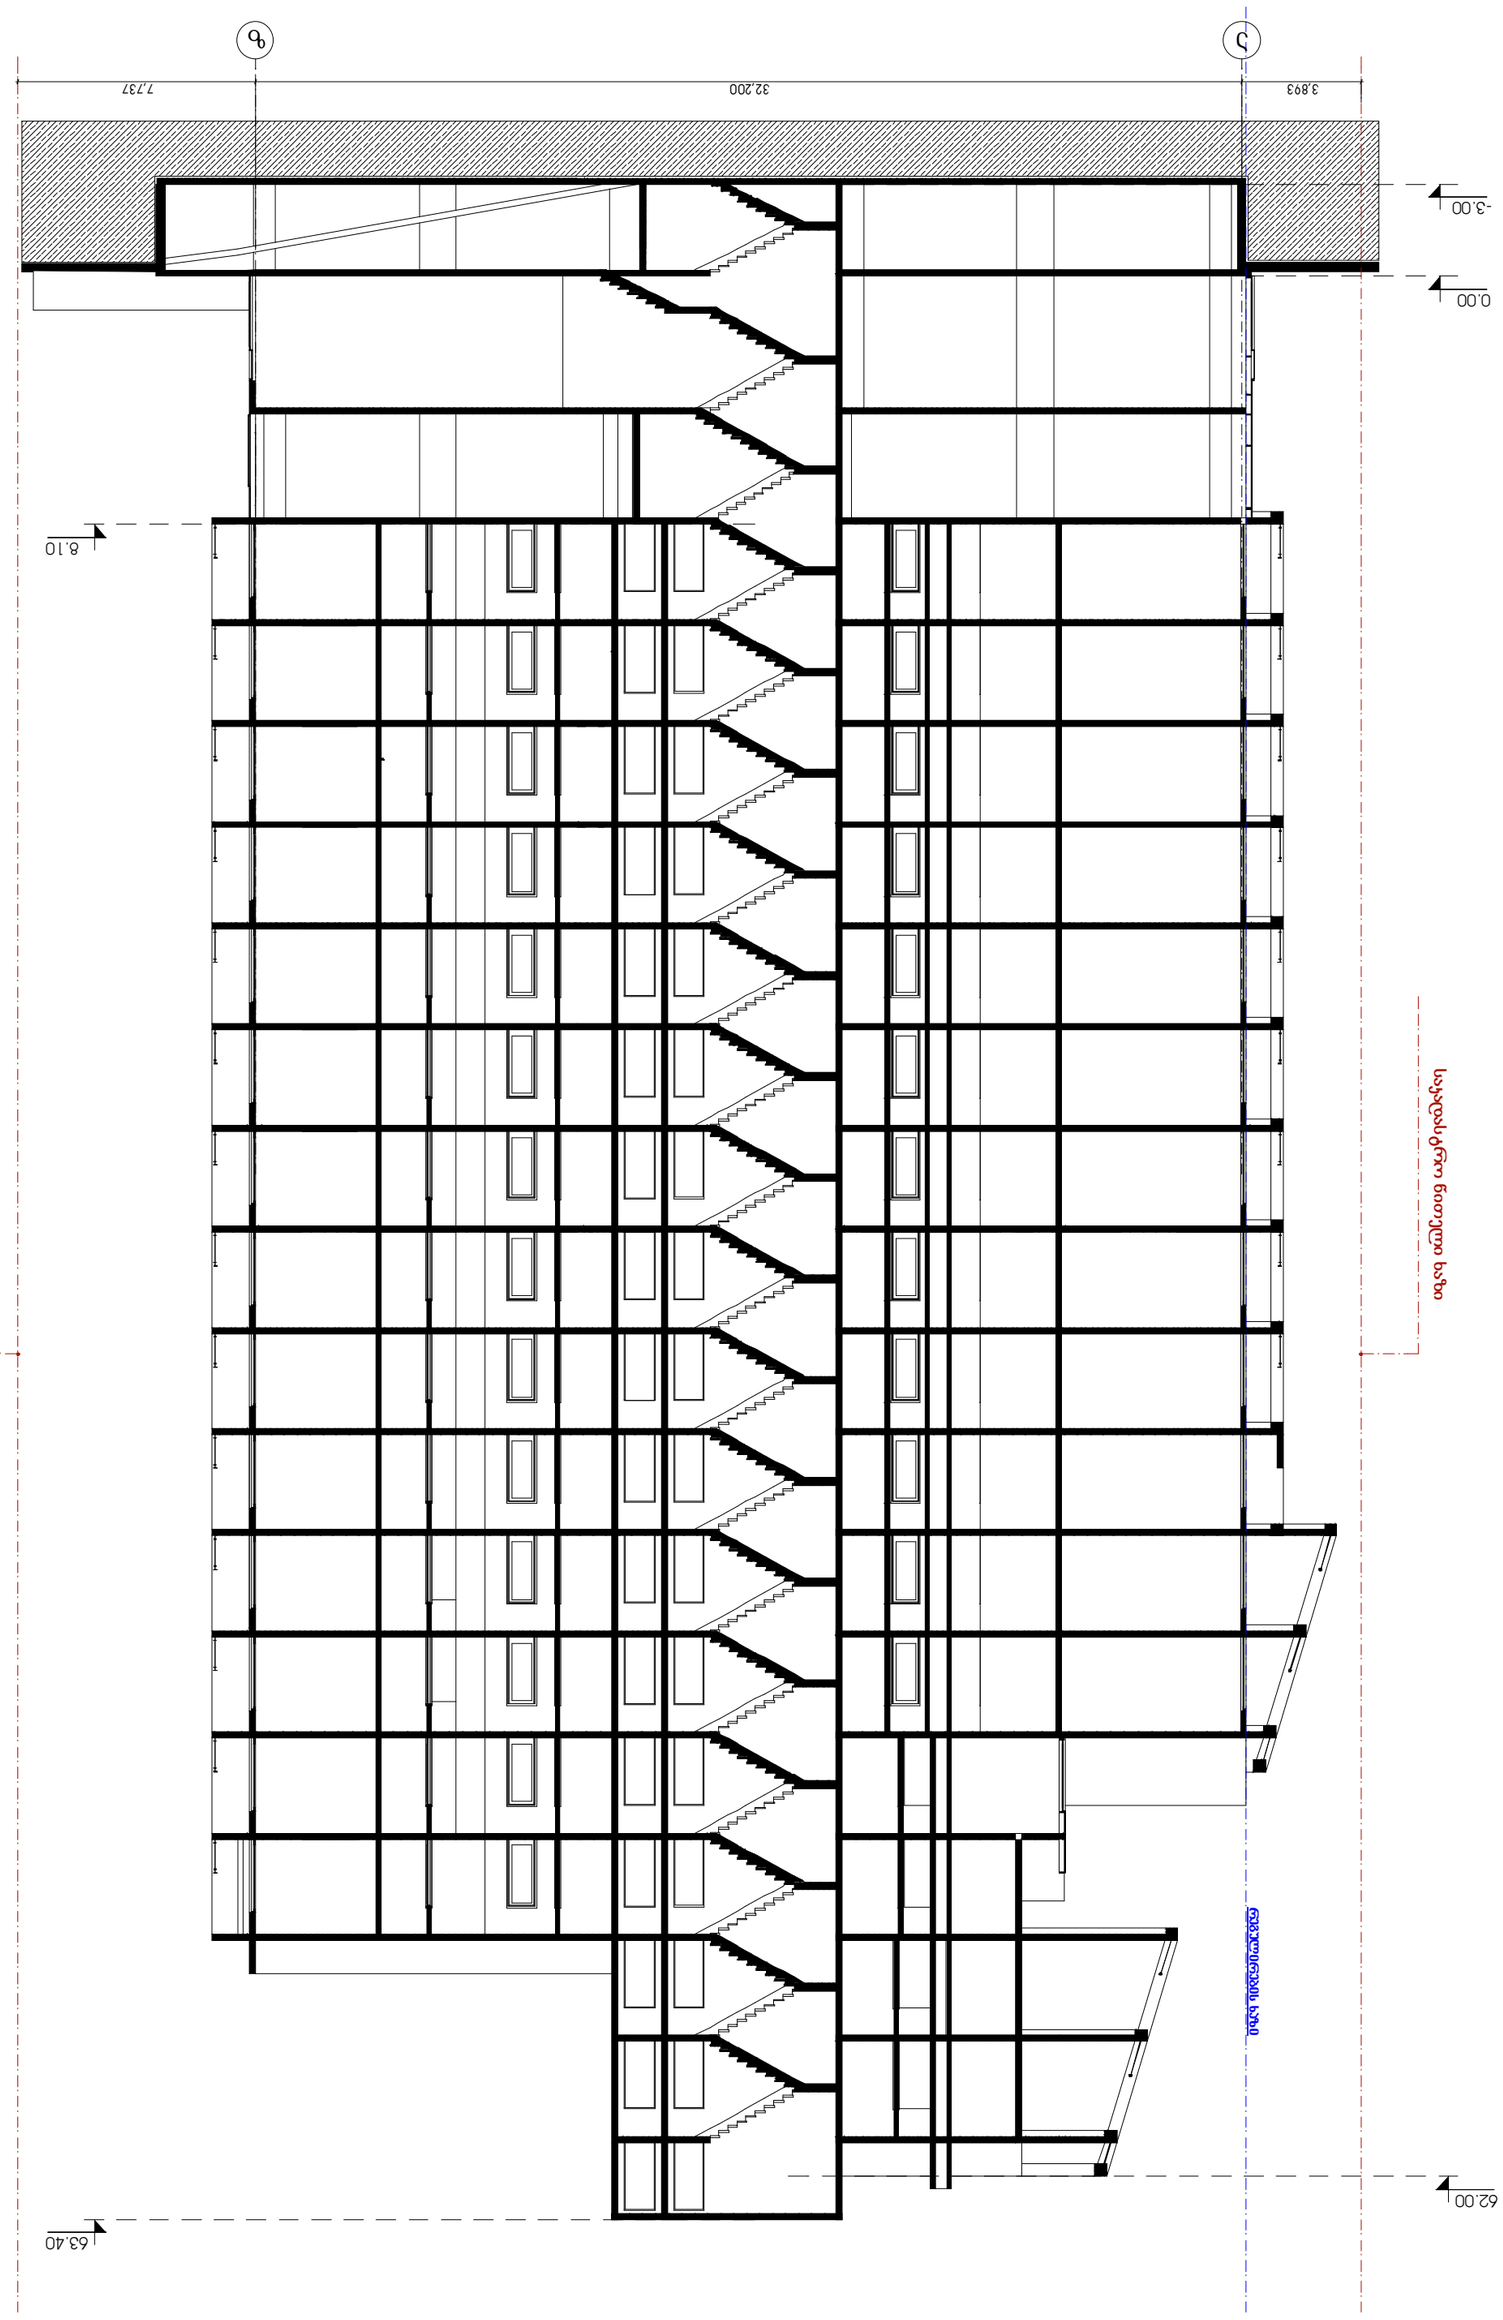

დასახელება	ფურცელი
A.2	Layout

ობიექტის დასახელება:
ბინათმშენებლობა ნაკვეთზე ს/კ 01.09.010.1.63, ქ. თბილისი, ვაკის რაიონი, ი. ჭავჭავაძის გამზირი №27

პროექტის ავტორი:
ა(ა)იპ "ქალაქთმშენებლობითი ბიუროს" არქიტექტორი

ხელმძღვანელი	ნ.ფოფხაძე		
მთავარი არქიტექტორი	ნ.ფოფხაძე		
პროექტის ხელმძღვანელი	ნ.ფოფხაძე		
არქიტექტორი	ნ.ფოფხაძე		
კონსტრუქციული ნაწილის მთავარი სპეციალისტი	ნ.ფოფხაძე		

ავტორის ან ავტორთა ჯგუფის ხელმოწერა:
ქ. თბილისი, ა(ა)იპ "ქალაქთმშენებლობითი ბიუროს", ჯორჯიანის ქ. №18, ტელ 10

პროექტის N	
ეტაპი	2015 წ.
ნახაზის დასახელება	1:200
ნახაზის N	ნახაზი 2-2
სამუშაო პროექტის	-
ს.ე.	